
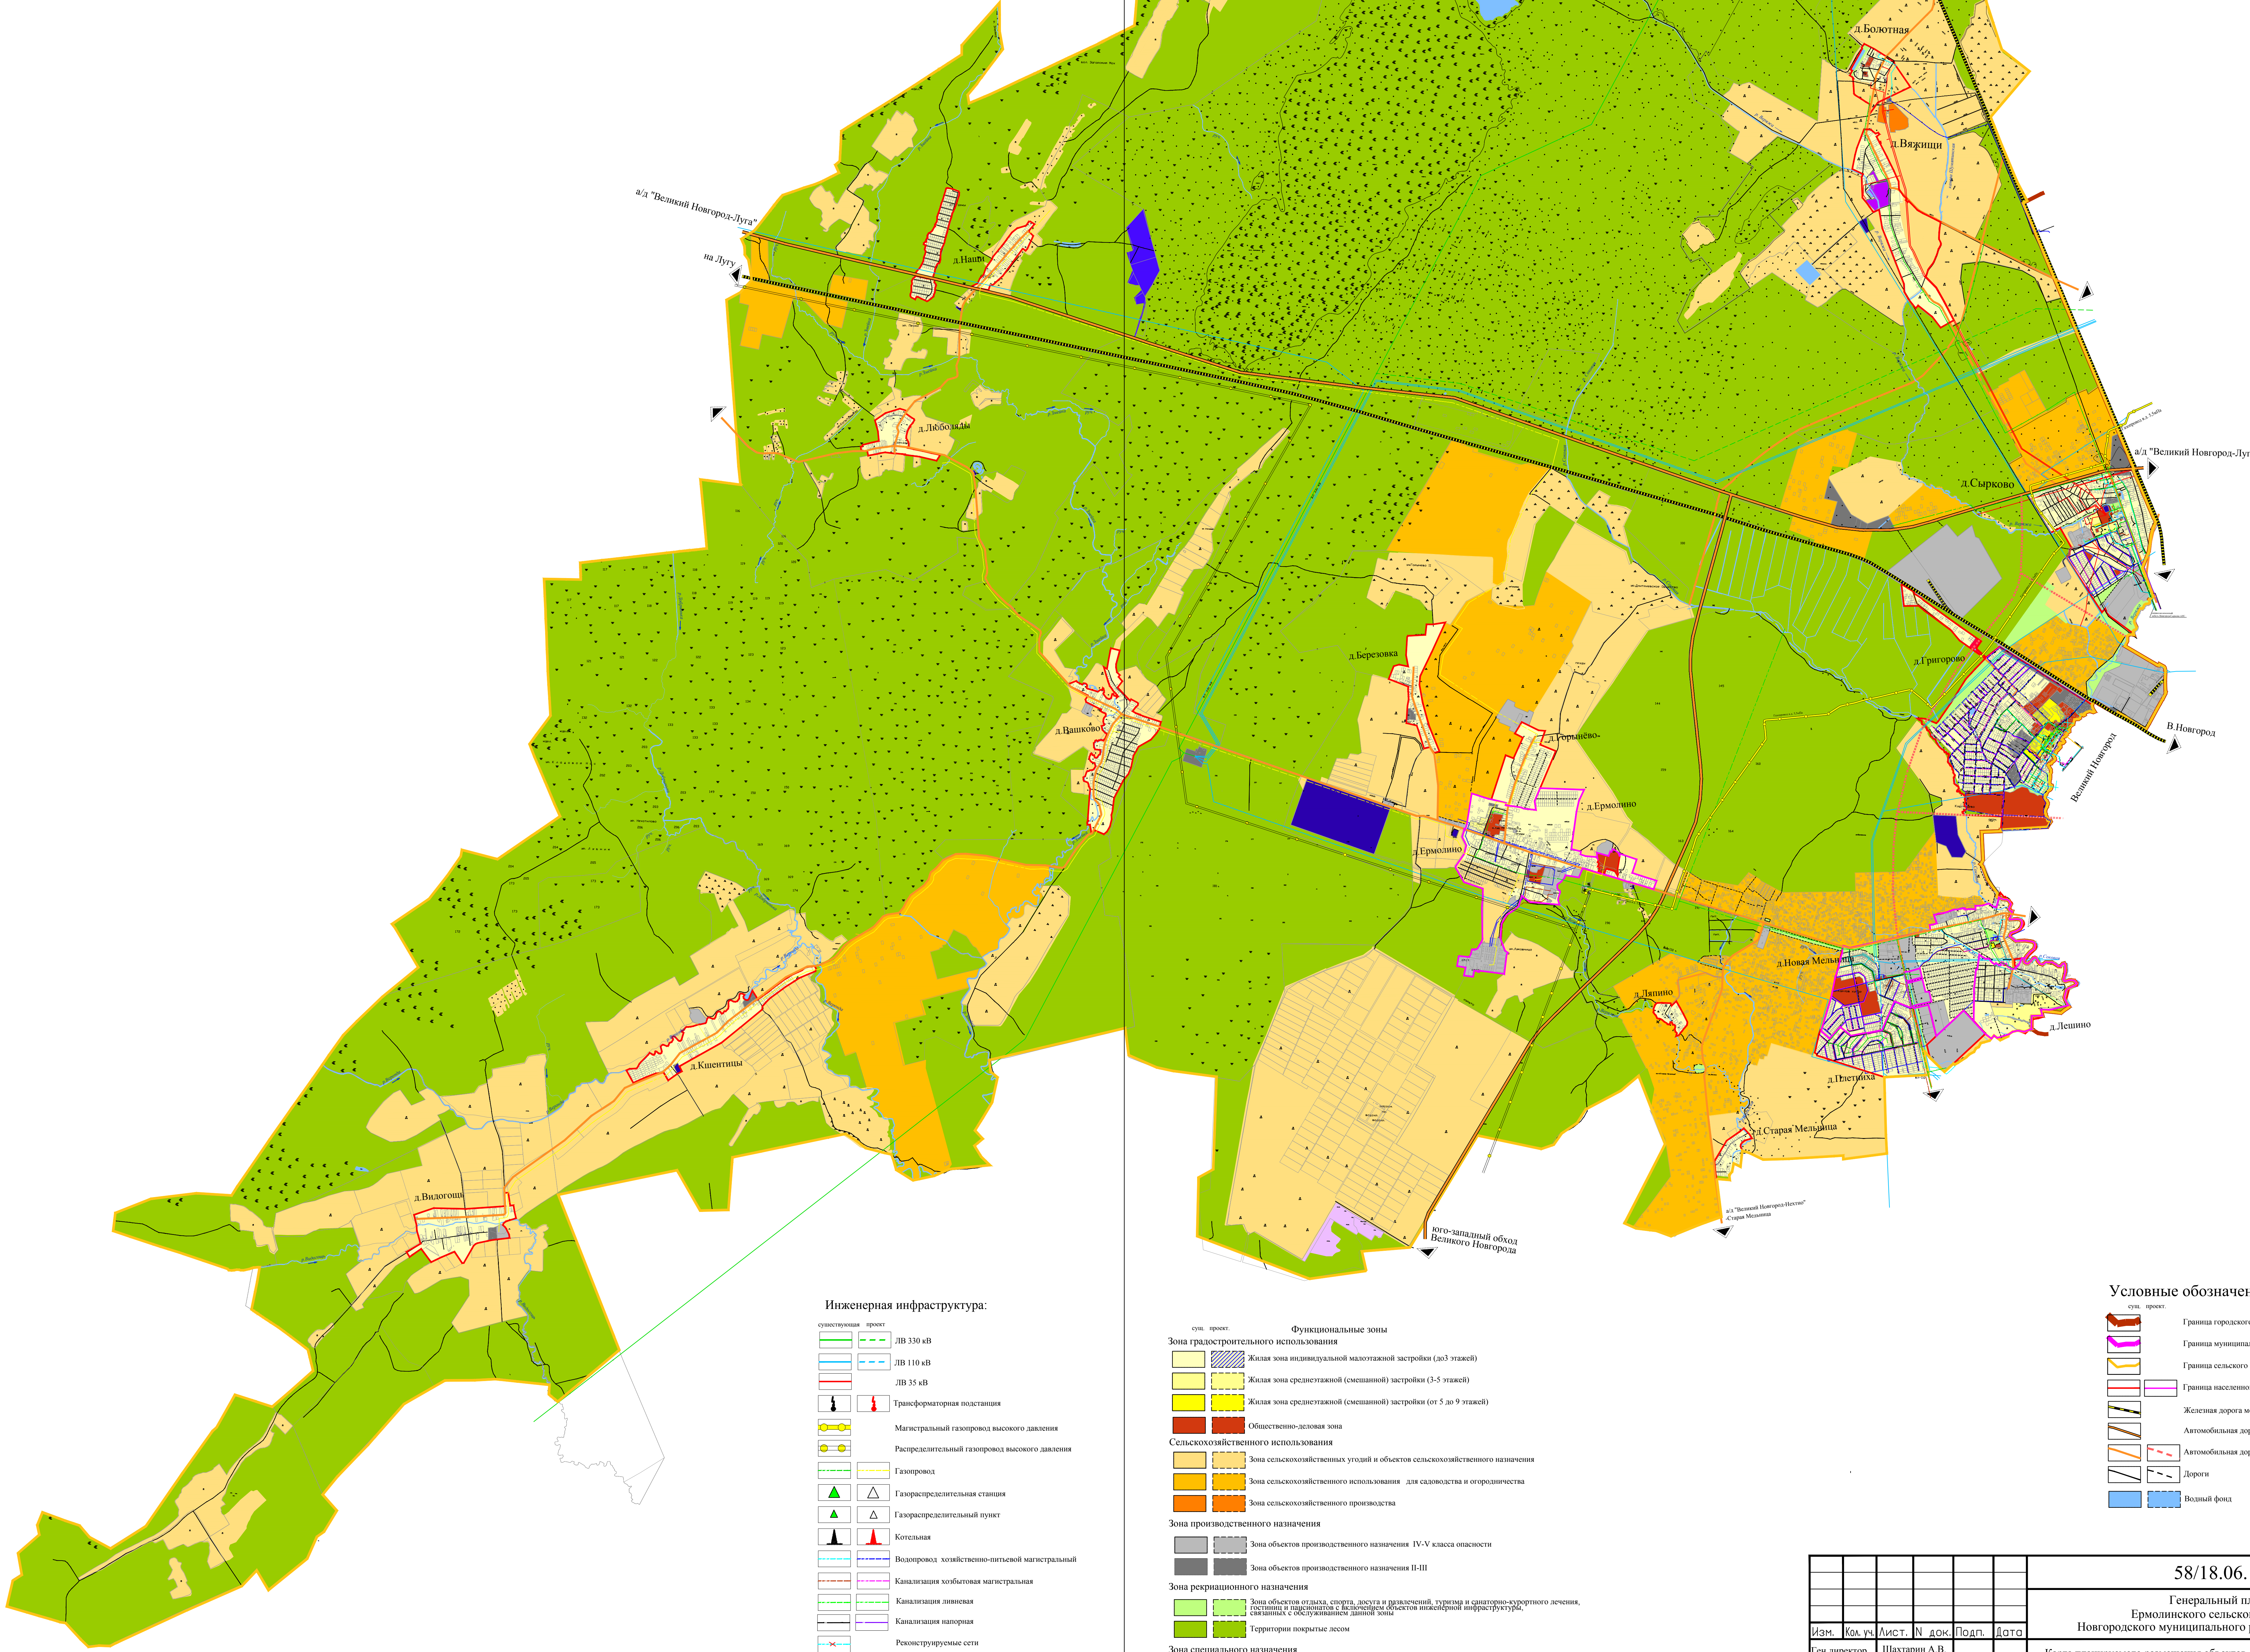


ГЕНЕРАЛЬНЫЙ ПЛАН  
Ермолинского сельского поселения  
Новгородского муниципального района Новгородской области  
Положение о территориальном планировании  
Карта планируемого размещения объектов местного значения поселения

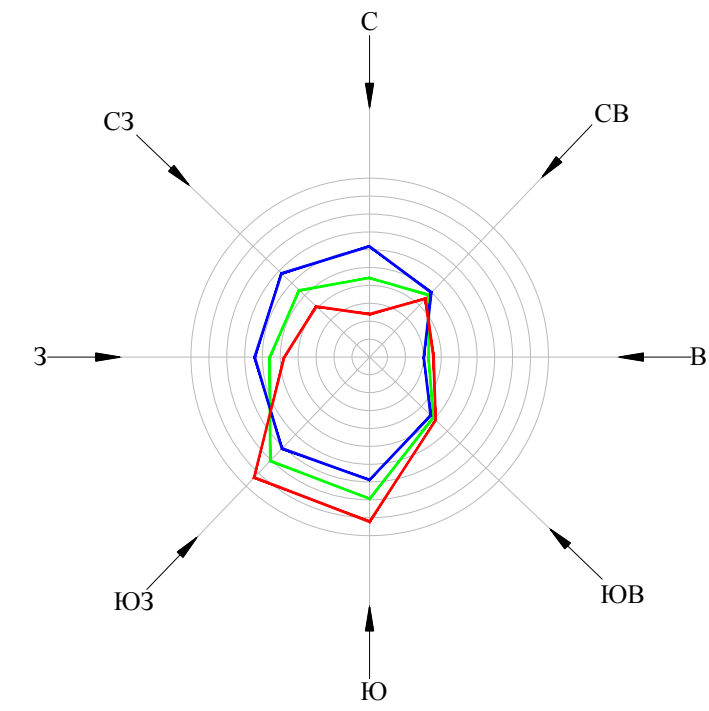

**Инженерная инфраструктура:**

|                                                |                                                |
|------------------------------------------------|------------------------------------------------|
| существующая                                   | проект                                         |
|                                                |                                                |
| ЛВ 330 кВ                                      | ЛВ 330 кВ                                      |
|                                                |                                                |
| ЛВ 110 кВ                                      | ЛВ 110 кВ                                      |
|                                                |                                                |
| ЛВ 35 кВ                                       | ЛВ 35 кВ                                       |
|                                                |                                                |
| Трансформаторная подстанция                    | Трансформаторная подстанция                    |
|                                                |                                                |
| Магистральный газопровод высокого давления     | Магистральный газопровод высокого давления     |
|                                                |                                                |
| Распределительный газопровод высокого давления | Распределительный газопровод высокого давления |
|                                                |                                                |
| Газопровод                                     | Газопровод                                     |
|                                                |                                                |
| Газораспределительная станция                  | Газораспределительная станция                  |
|                                                |                                                |
| Газораспределительный пункт                    | Газораспределительный пункт                    |
|                                                |                                                |
| Котельная                                      | Котельная                                      |
|                                                |                                                |
| Водопровод хозяйственно-питьевой магистральный | Водопровод хозяйственно-питьевой магистральный |
|                                                |                                                |
| Канализация хозяйственная магистральная        | Канализация хозяйственная магистральная        |
|                                                |                                                |
| Канализация ливневая                           | Канализация ливневая                           |
|                                                |                                                |
| Канализация напорная                           | Канализация напорная                           |
|                                                |                                                |
| Реконструируемые сети                          | Реконструируемые сети                          |
|                                                |                                                |
| Канализационная насосная станция               | Канализационная насосная станция               |
|                                                |                                                |
| Кабель связи                                   | Кабель связи                                   |
|                                                |                                                |

**Функциональные зоны**

|   |   |
|---|---|
| сущ. проект   | сущ. проект   |
|   |   |
| Жилая зона индивидуальной малоэтажной застройки (до 3 этажей)                                                                                            | Жилая зона индивидуальной малоэтажной застройки (до 3 этажей)                                                                                            |
|   |   |
| Жилая зона среднейэтажной (смешанной) застройки (3-5 этажей)                                                                                             | Жилая зона среднейэтажной (смешанной) застройки (3-5 этажей)                                                                                             |
|   |   |
| Жилая зона среднейэтажной (смешанной) застройки (от 5 до 9 этажей)                                                                                       | Жилая зона среднейэтажной (смешанной) застройки (от 5 до 9 этажей)                                                                                       |
|   |   |
| Общественно-деловая зона   | Общественно-деловая зона   |
|   |   |
| Сельскохозяйственного использования   | Сельскохозяйственного использования   |
|   |   |
| Зона сельскохозяйственных угодий и объектов сельскохозяйственного назначения                                                                             | Зона сельскохозяйственных угодий и объектов сельскохозяйственного назначения                                                                             |
|   |   |
| Зона сельскохозяйственного использования для садоводства и огородничества                                                                                | Зона сельскохозяйственного использования для садоводства и огородничества                                                                                |
|   |   |
| Зона сельскохозяйственного производства   | Зона сельскохозяйственного производства   |
|   |   |
| Зона производственного назначения   | Зона производственного назначения   |
|   |   |
| Зона объектов производственного назначения IV-V класса опасности                                                                                         | Зона объектов производственного назначения IV-V класса опасности                                                                                         |
|   |   |
| Зона объектов производственного назначения II-III   | Зона объектов производственного назначения II-III   |
|   |   |
| Зона рекреационного назначения   | Зона рекреационного назначения   |
|   |   |
| Зона объектов отдыха, спорта, досуга и развлечений, туризма и санаторно-курортного лечения, связанных с обслуживанием объектов инженерной инфраструктуры | Зона объектов отдыха, спорта, досуга и развлечений, туризма и санаторно-курортного лечения, связанных с обслуживанием объектов инженерной инфраструктуры |
|   |   |
| Территории покрытые лесом   | Территории покрытые лесом   |
|   |   |
| Зона специального назначения   | Зона специального назначения   |
|   |   |
| Полюс ТБО   | Полюс ТБО   |
|   |   |
| Кладбища   | Кладбища   |
|   |   |
| Территория Введенского монастыря   | Территория Введенского монастыря   |
|   |   |

**Условные обозначения**

|             |                                                       |
|-------------|-------------------------------------------------------|
| сущ. проект | сущ. проект                                           |
|             | Граница городского округа                             |
|             | Граница муниципального района                         |
|             | Граница сельского поселения                           |
|             | Граница населенного пункта                            |
|             | Железная дорога местного значения электрифицированная |
|             | Автомобильная дорога регионального значения           |
|             | Автомобильная дорога международного значения          |
|             | Дороги                                                |
|             | Водный фон                                            |

|              |       |       |                   |       |      |   |                 |      |        |
|--------------|-------|-------|-------------------|-------|------|---|-----------------|------|--------|
|              |       |       |                   |       |      | 58/18.06.15-ГП   |                 |      |        |
|              |       |       |                   |       |      | Генеральный план<br>Ермолинского сельского поселения<br>Новгородского муниципального района Новгородской области. |                 |      |        |
| Изм.         | Км.уч | Лист. | № док.            | Подп. | Дата | Карта планируемого размещения объектов<br>местного значения поселения                                             | Статья          | Лист | Листов |
| Ген.директор |       |       | Шахтарин А.В.     |       |      |   | ГП              | 3    | 3      |
| Рук. проекта |       |       | Шахтарин Е.С.     |       |      |   |                 |      |        |
| Разработал   |       |       | Шерстобитова А.А. |       |      | Масштаб 1:30000                                                                                                   | ООО "География" |      |        |
|              |       |       |                   |       |      |   |                 |      |        |