
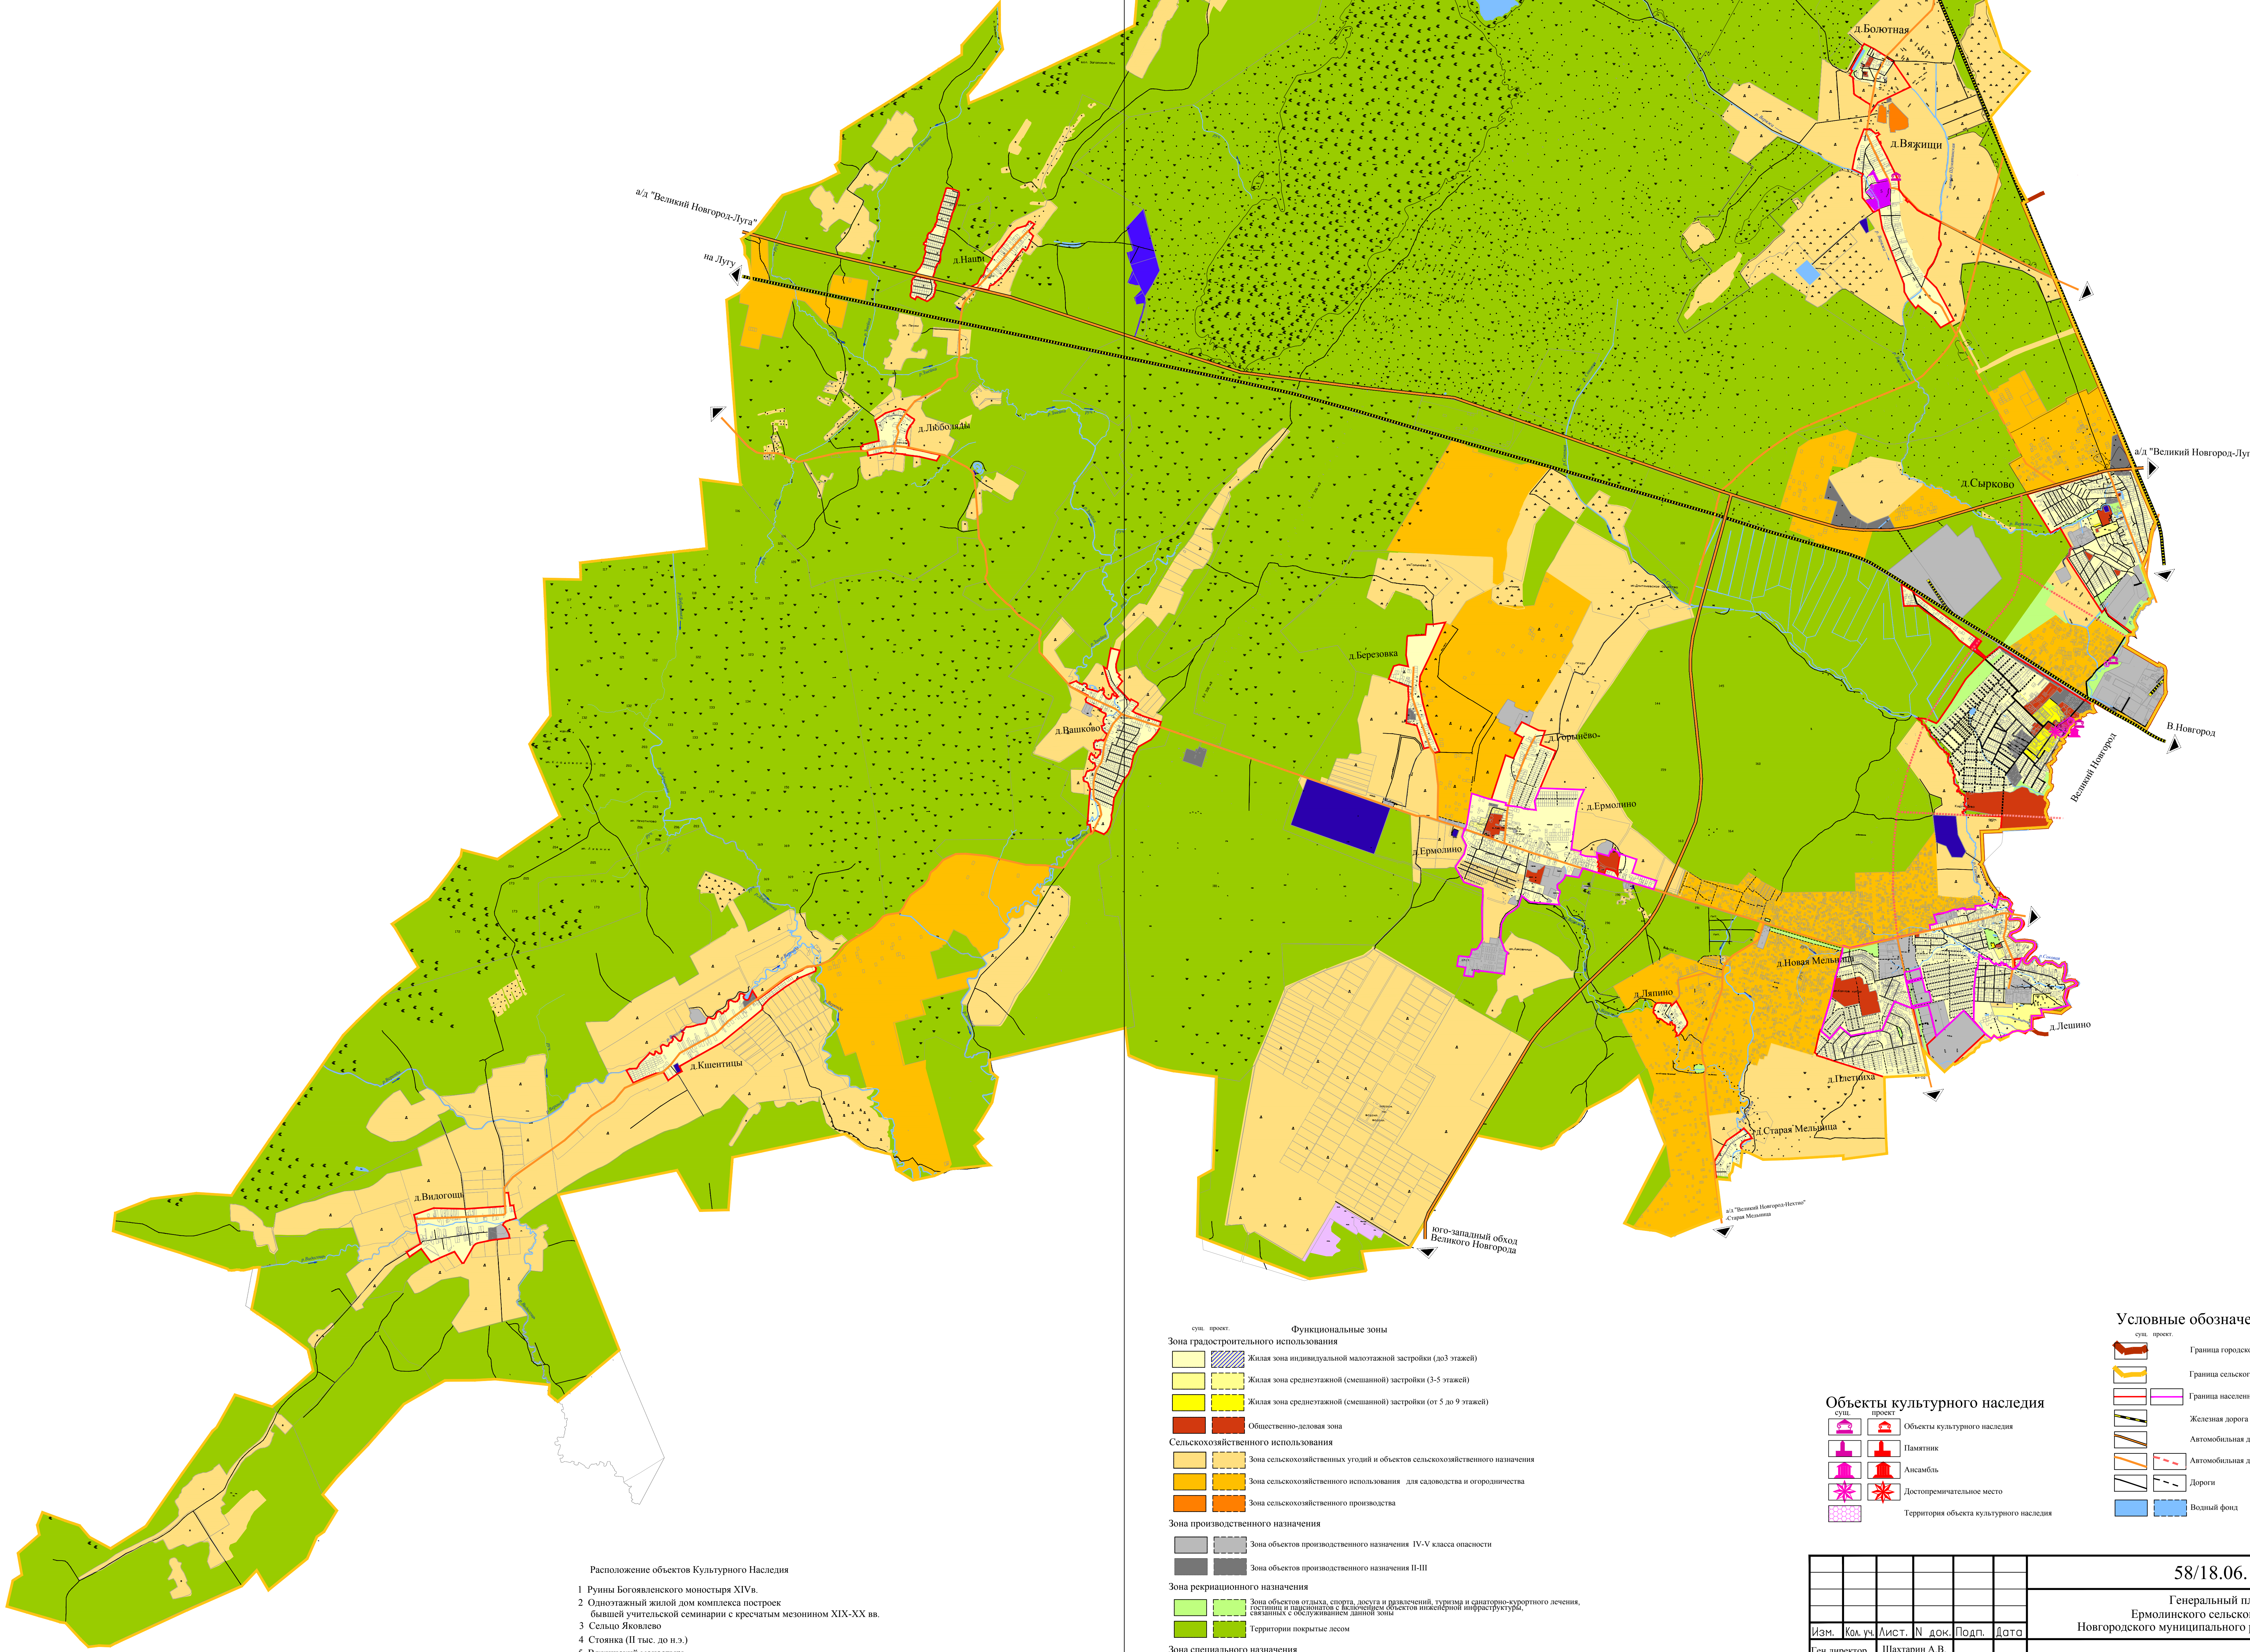


ГЕНЕРАЛЬНЫЙ ПЛАН
Ермолинского сельского поселения
Новгородского муниципального района Новгородской области
Материалы по обоснованию
Карта территорий культурного наследия

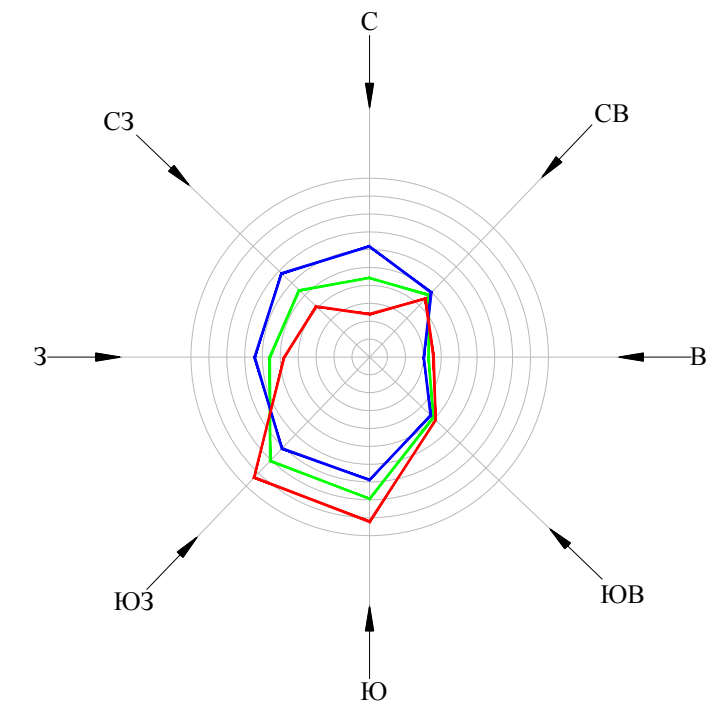

Расположение объектов Культурного Наследия

1 Руины Боговлевского монастыря XIV в.
2 Одноэтажный жилой дом комплекса построек бывшей учительской семинарии с крестчатым мезонином XIX-XX вв.
3 Сельцо Яковлево
4 Стоянка (II тыс. до н.э.)
5 Вязищский монастырь.

Примечание:
Границы объектов культурного наследия нанесены условно. Будут уточняться в последующих стадиях проекта планировки при выполнении кадастров на эти территории и геодезических изысканий.

- Функциональные зоны
- Зона градостроительного использования
- Жилая зона индивидуальной малоэтажной застройки (до 3 этажей)
 - Жилая зона среднеэтажной (смешанной) застройки (3-5 этажей)
 - Жилая зона среднеэтажной (смешанной) застройки (от 5 до 9 этажей)
- Общественно-деловая зона
- Сельскохозяйственного использования
- Зона сельскохозяйственных угодий и объектов сельскохозяйственного назначения
 - Зона сельскохозяйственного использования для садоводства и огородничества
 - Зона сельскохозяйственного производства
- Зона производственного назначения
- Зона объектов производственного назначения IV-V класса опасности
 - Зона объектов производственного назначения II-III
- Зона рекреационного назначения
- Зона объектов отдыха, спорта, досуга и развлечений, туризма и санаторно-курортного лечения, системы и подсистемы с вспомогательными объектами инженерной инфраструктуры, связанными с обслуживанием данной зоны
 - Территории покрытые лесом
- Зона специального назначения
- Полюс ТБО
 - Кладбища
 - Территория Вязищского монастыря

- Условные обозначения
- Граница городского округа
- Граница сельского поселения
- Граница населенного пункта
- Железная дорога местного значения электрифицированная
- Автомобильная дорога регионального значения
- Автомобильная дорога межмуниципального значения
- Дороги
- Водный фонд
- Объекты культурного наследия
- Объект культурного наследия
 - Пантеон
 - Ансамбль
 - Достопримечательное место
 - Территория объекта культурного наследия

						58/18.06.15-ГП			
						Генеральный план Ермолинского сельского поселения Новгородского муниципального района Новгородской области.			
Изм.	Кол. уч.	Лист.	№ док.	Подп.	Дата	Карта территорий культурного наследия	Стадия	Лист	Листоф
Ген. директор		Шахтарина А.В.					ГП	3	5
Рук. проекта		Шахтарина Е.С.							
		Разработал				Шерстобитова А.А.			
						Масштаб 1:30000	ООО "География"		