
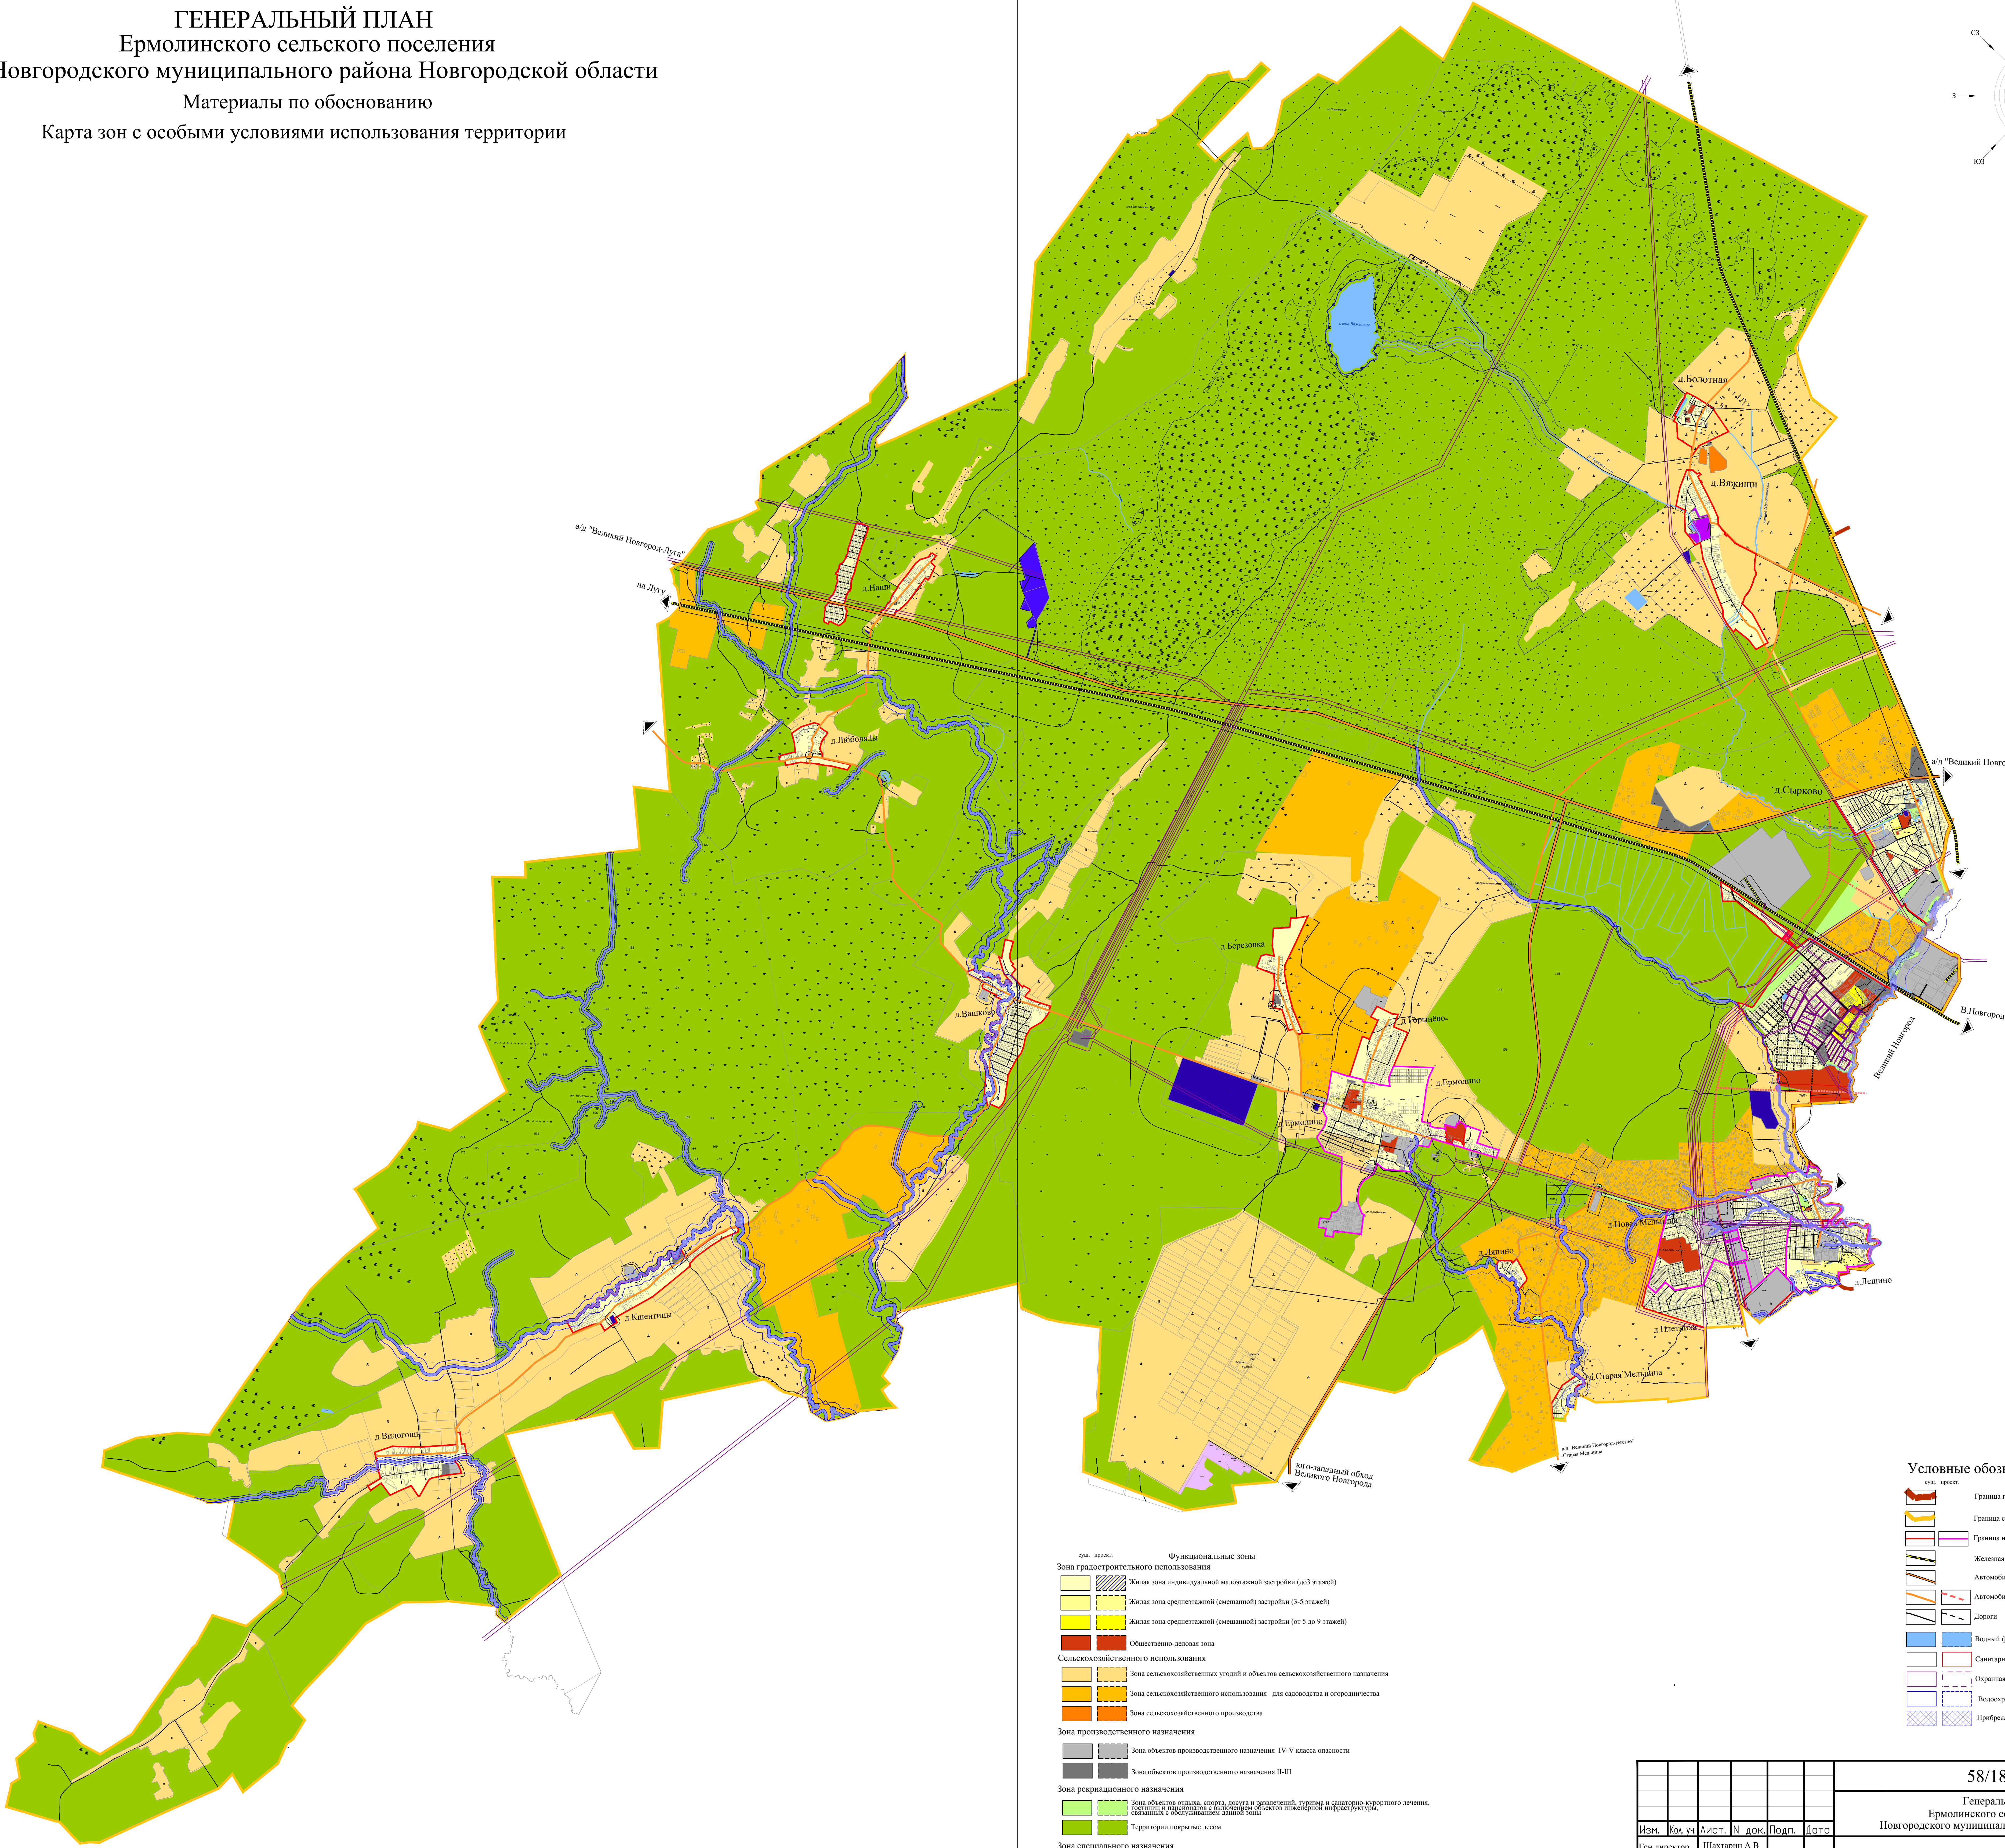


ГЕНЕРАЛЬНЫЙ ПЛАН
Ермолинского сельского поселения
Новгородского муниципального района Новгородской области
Материалы по обоснованию
Карта зон с особыми условиями использования территории

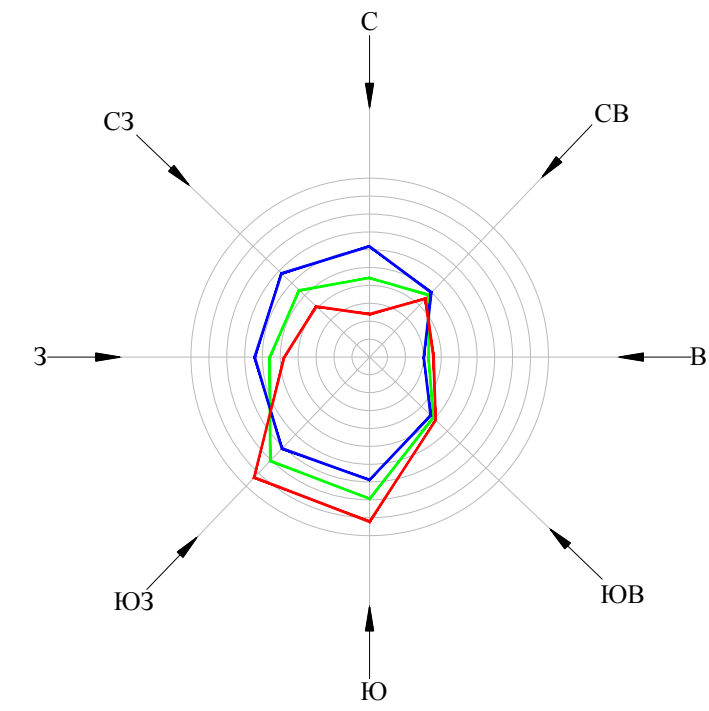

- Функциональные зоны
- Зона градостроительного использования
- Жилая зона индивидуальной малоэтажной застройки (до 3 этажей)
 - Жилая зона среднеэтажной (смешанной) застройки (3-5 этажей)
 - Жилая зона среднеэтажной (смешанной) застройки (от 5 до 9 этажей)
 - Общественно-деловая зона
- Сельскохозяйственного использования
- Зона сельскохозяйственных угодий и объектов сельскохозяйственного назначения
 - Зона сельскохозяйственного использования для садоводства и огородничества
 - Зона сельскохозяйственного производства
- Зона производственного назначения
- Зона объектов производственного назначения IV-V класса опасности
 - Зона объектов производственного назначения II-III
- Зона рекреационного назначения
- Зона объектов отдыха, спорта, досуга и развлечений, туризма и санаторно-курортного лечения, туризма и рекреации с использованием объектов инженерной инфраструктуры, связанных с обслуживанием данной зоны
 - Территории покрытые лесом
- Зона специального назначения
- Полонг ТБО
 - Кладбища
 - Территория Введенского монастыря

- Условные обозначения
- Граница городского округа
 - Граница сельского поселения
 - Граница населенного пункта
 - Железная дорога местного значения электрифицированная
 - Автомобильная дорога регионального значения
 - Автомобильная дорога местного значения
 - Дороги
 - Водный фонд
 - Санитарно-защитная зона
 - Охранная зона
 - Водоохранная зона
 - Прибрежно защитная полоса

						58/18.06.15-ГП		
						Генеральный план Ермолинского сельского поселения Новгородского муниципального района Новгородской области.		
Изм.	Кол. уч.	Лист.	№ док.	Подп.	Дата	Карта зон с особыми условиями использования территории	Стация	Лист
Ген. директор		Шахтарин А.В.					ГП	4
Рук. проекта		Шахтарин Е.С.						5
Разработал		Шерстобитова А.А.						
						Масштаб 1:30000	ООО "География"	