


Внесение изменений в Генеральный план
Ермолинского сельского поселения
Новгородского муниципального района Новгородской области
Положение о территориальном планировании
Карта планируемого размещения объектов местного значения поселения

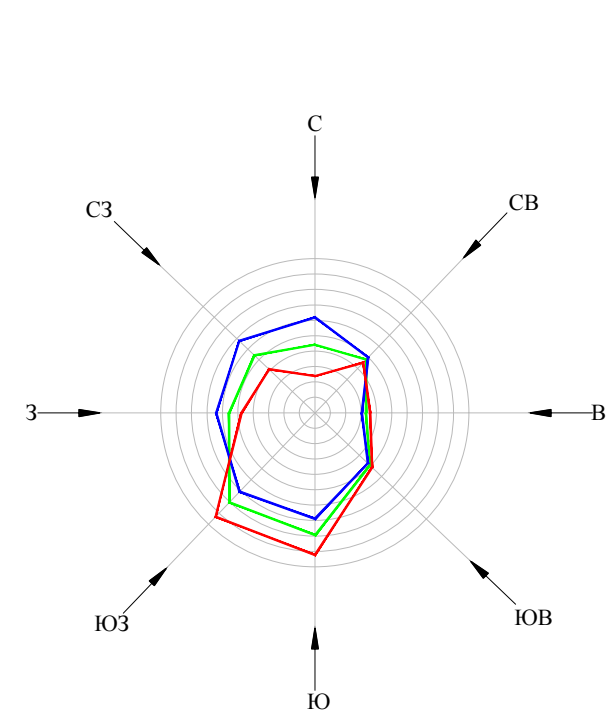

- СУЩЕСТВУЮЩИЕ ЗДАНИЯ И СООРУЖЕНИЯ
- АДМИНИСТРАТИВНО-ХОЗЯЙСТВЕННЫЕ ЗДАНИЯ
- Администрация Ермолинского сельского поселения
 - Отделение связи (встроенно-пристроенное в жилой дом)
 - Сбергательная касса
 - Общественная баня
 - Опорный пункт охраны порядка/полиция
- УЧРЕЖДЕНИЯ ОБРАЗОВАНИЯ
- Муниципальное дошкольное образовательное учреждение
 - Детский сад-каса
 - Общеобразовательная школа
 - ГУСО "Новгородский социальный приют для детей "Радуга"
 - Тригровская врачебная амбулатория
 - Фельдшерско-акушерский пункт
 - Аптечный пункт
- ФИЗКУЛЬТУРНО-СПОРТИВНЫЕ СООРУЖЕНИЯ
- Многофункциональная спортивная площадка
 - Спортивные сооружения, площадки
- УЧРЕЖДЕНИЯ КУЛЬТУРЫ
- МАУ "Ермолинский сельский Дом культуры"
 - Дом культуры, сельский клуб
 - Детская школа искусств
 - Библиотека
- ПРЕДПРИЯТИЯ ТОРГОВЛИ
- Магазины промышленных и хозяйственных товаров
 - Магазины промышленных и хозяйственных товаров (в здании администрации)
 - Павильон продовольственных товаров
- СКЛАДЫ И БАЗЫ
- Пункт приема и хранения цветных металлов
 - Склады и производственные помещения и хозяйственных товаров
- ПРОИЗВОДСТВЕННЫЕ ОБЪЕКТЫ
- Производство по хранению и переработке торфа
 - Производство железобетонных изделий (ЖБК, ЖБИ)
 - Стоянка и объекты по обслуживанию легковых, грузовых автомобилей с количеством постов не более 10
 - Производство хлеба и хлебобулочных изделий до 2,5 т/сутки
 - Производство лесопильное, фанерное и деталей деревянных изделий
 - Кузнечная мастерская
 - Сносимые здания и сооружения
 - Стоянка и объекты по обслуживанию легковых, грузовых автомобилей с количеством постов не более 10
 - Производство железобетонных изделий (ЖБК, ЖБИ)
 - Свинокомплекс по откорму свиней
 - Производство приборов учёта
 - МАУ "Ермолинский сельский Дом культуры"
 - Молочная ферма (разрушена)
 - Молочная ферма
 - ООО ПМК "Новоплест"
 - База стройматериалов
 - ООО "НТО" Окраска металлоконструкций
 - ОАО "ФСК ЕЭС" Ремонт и обслуживание электрических сетей
 - ООО "Сатурсит"
 - ООО "Бювис"
 - База стройматериалов
 - Компо-спортивная база
 - ОАО "Агропромсервис"
- ОБЪЕКТЫ ЖЕЛЕЗНОДОРОЖНОГО ТРАНСПОРТА
- Железнодорожный переезд №920м
- ГАРАЖИ ИНДИВИДУАЛЬНЫХ АВТОМОБИЛЕЙ
- Гаражный комплекс - 357 машино-мест
 - Гаражный комплекс - 30 машино-мест
 - Гаражный комплекс - 452 машино-места
 - Гаражный комплекс - 526 машино-места
 - Гаражный комплекс - 150 машино-места
 - Гаражный комплекс
- ПРЕДПРИЯТИЯ ПО ОБСЛУЖИВАНИЮ АВТОТРАНСПОРТА
- Станция технического обслуживания легковых автомобилей до 5 постов (без мойки-жестких работ)
 - Мойка автомобилей с количеством постов от 2 до 5
 - Станция для дезинфекции автомобилей по перевозке продуктов питания
 - АЗС
 - Отстойно-развортная площадка общественного транспорта
- ОБЪЕКТЫ ИНЖЕНЕРНОГО ОБЕСПЕЧЕНИЯ
- Трансформаторная подстанция
 - Повысительная насосная станция
 - ГРП, ГРП
 - Котельная

- ПРОЕКТИРУЕМЫЕ ОБЪЕКТЫ
- АДМИНИСТРАТИВНО-ХОЗЯЙСТВЕННЫЕ ЗДАНИЯ
- Объект культурного назначения (перевоз)
 - Опорный пункт охраны порядка
 - Отделение связи
 - Сберкасса
- УЧРЕЖДЕНИЯ ОБРАЗОВАНИЯ
- Детский сад
 - Школа
 - Учреждения дополнительного образования детей
 - Библиотека
 - Дом культуры на 368 мест
 - Дом культуры на 181 место
- УЧРЕЖДЕНИЯ ЗДРАВООХРАНЕНИЯ
- Аптечный пункт (аптека)
 - Врачебная амбулатория
- ФИЗКУЛЬТУРНО-СПОРТИВНЫЕ СООРУЖЕНИЯ
- Спортивные сооружения (открытые)
 - Спортивный комплекс (крытый)
 - Спортивные сооружения (открытые)
 - Спортивный комплекс (крытый)
 - Плавательный бассейн с ванной 275 м2
- ЦЕНТРЫ ОТДЫХА И ТУРИЗМА
- Гостиница на 28 мест
 - База отдыха на 60 мест
- ПРЕДПРИЯТИЯ ТОРГОВЛИ И ВЫТОВОГО ОБСЛУЖИВАНИЯ
- Торгово-развлекательный центр
 - Баня
 - СТО Автогонимов
 - СТО Автогонимов
 - Магазины хозяйственных товаров
- ПРОИЗВОДСТВЕННЫЕ ОБЪЕКТЫ
- Инвестиционная площадка №1
- ОБЪЕКТЫ НИЖНЕГО ОБЕСПЕЧЕНИЯ
- Котельная
 - Канализационная насосная
 - Камера гашения напора
 - ГРП - газораспределительная станция
 - Трансформаторная подстанция
 - Пожарный водоем

- Функциональные зоны
- Зоны градостроительного использования
- Зона застройки индивидуальными жилыми домами
 - Зона застройки многоквартирными жилыми домами
 - Зона общественно-деловой застройки, застройки объектов социально-культурного назначения
- Сельскохозяйственного использования
- Зона сельскохозяйственного использования
 - Зона для ведения садоводства, огородничества и дачного хозяйства
 - Зона сельскохозяйственных угодий
 - Зона сельскохозяйственного производства
- Зона производственного назначения
- Зона объектов производственного назначения (III-IV классов) опасности, транспортно-логистического, складского назначения
 - Зона объектов производственного назначения (I-II классов) опасности
- Зона рекреационного назначения
- Зона объектов отдыха, спорта, досуга и рекреации, туризма и оздоровительно-курортного лечения, связанных с обслуживанием данной зоны
 - Зона территории Византийского монастыря
- Зона специального назначения
- Зона полигона ТБО
 - Зона специального назначения
- Зона лесного фонда
- Зона лесного фонда
- Зона водного фонда
- Зона водного фонда

Условные обозначения

смет. проект

- Граница городского округа
- Граница муниципального района
- Граница сельского поселения
- Граница населенного пункта
- Железная дорога местного значения электрифицированная
- Автомобильная дорога регионального значения
- Автомобильная дорога межмуниципального значения
- Дороги
- Водный фонд

Инженерная инфраструктура:

- существующая проект
- ЛВ 330 кВ
- ЛВ 110 кВ
- ЛВ 35 кВ
- Питательная электростанция (330кВ)
- Трансформаторная подстанция
- Магистральный газопровод высокого давления
- Распределительный газопровод высокого давления
- Газопровод
- Газораспределительная станция
- Газораспределительный пункт
- Теплопункт
- Котельная
- Водопровод, хозяйственно-питьевой магистральный
- Прокладываемые канализационные трубы
- Канализация хозяйственных магистралей
- Канализация линейная
- Канализация напорная

- Реконструируемые сети
- Канализационная насосная станция
- Кабель связи
- Камера гашения напора
- Водоизбор
- Водонапорная башня
- Площадка водопроводных сооружений (ВОС)
- Канализационные очистные сооружения с биологической очисткой

						Внесение изменений в Генеральный план Ермолинского сельского поселения Новгородского муниципального района Новгородской области.		
Им.	Колуч.	Лист.	№ док.	Подп.	Дата	Карта планируемого размещения объектов местного значения поселения	Страница	Лист
Разработана	Администрация Ермолинского района					ПРОЕКТ	3	3
						Масштаб 1:30000		