


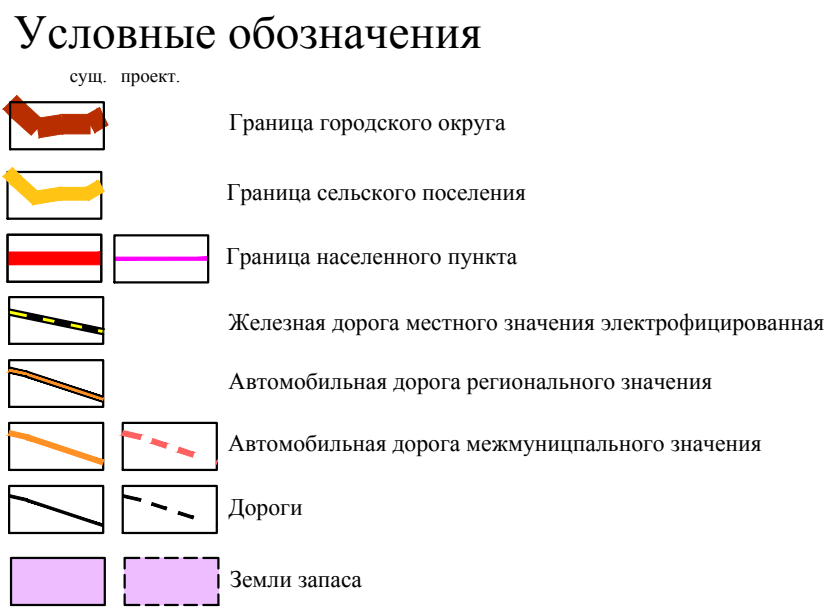

						Внесение изменений в Генеральный план Ермолинского сельского поселения Новгородского муниципального района Новгородской области.		
Изм.	Колуч.	Лист	№ док.	Подп.	Дата	Карта функциональных зон поселения		
						Статья ПРОЕКТ	Лист 2	Листов 3
Разработчик	Администрация Муниципального района					Масштаб 1:30000 		