
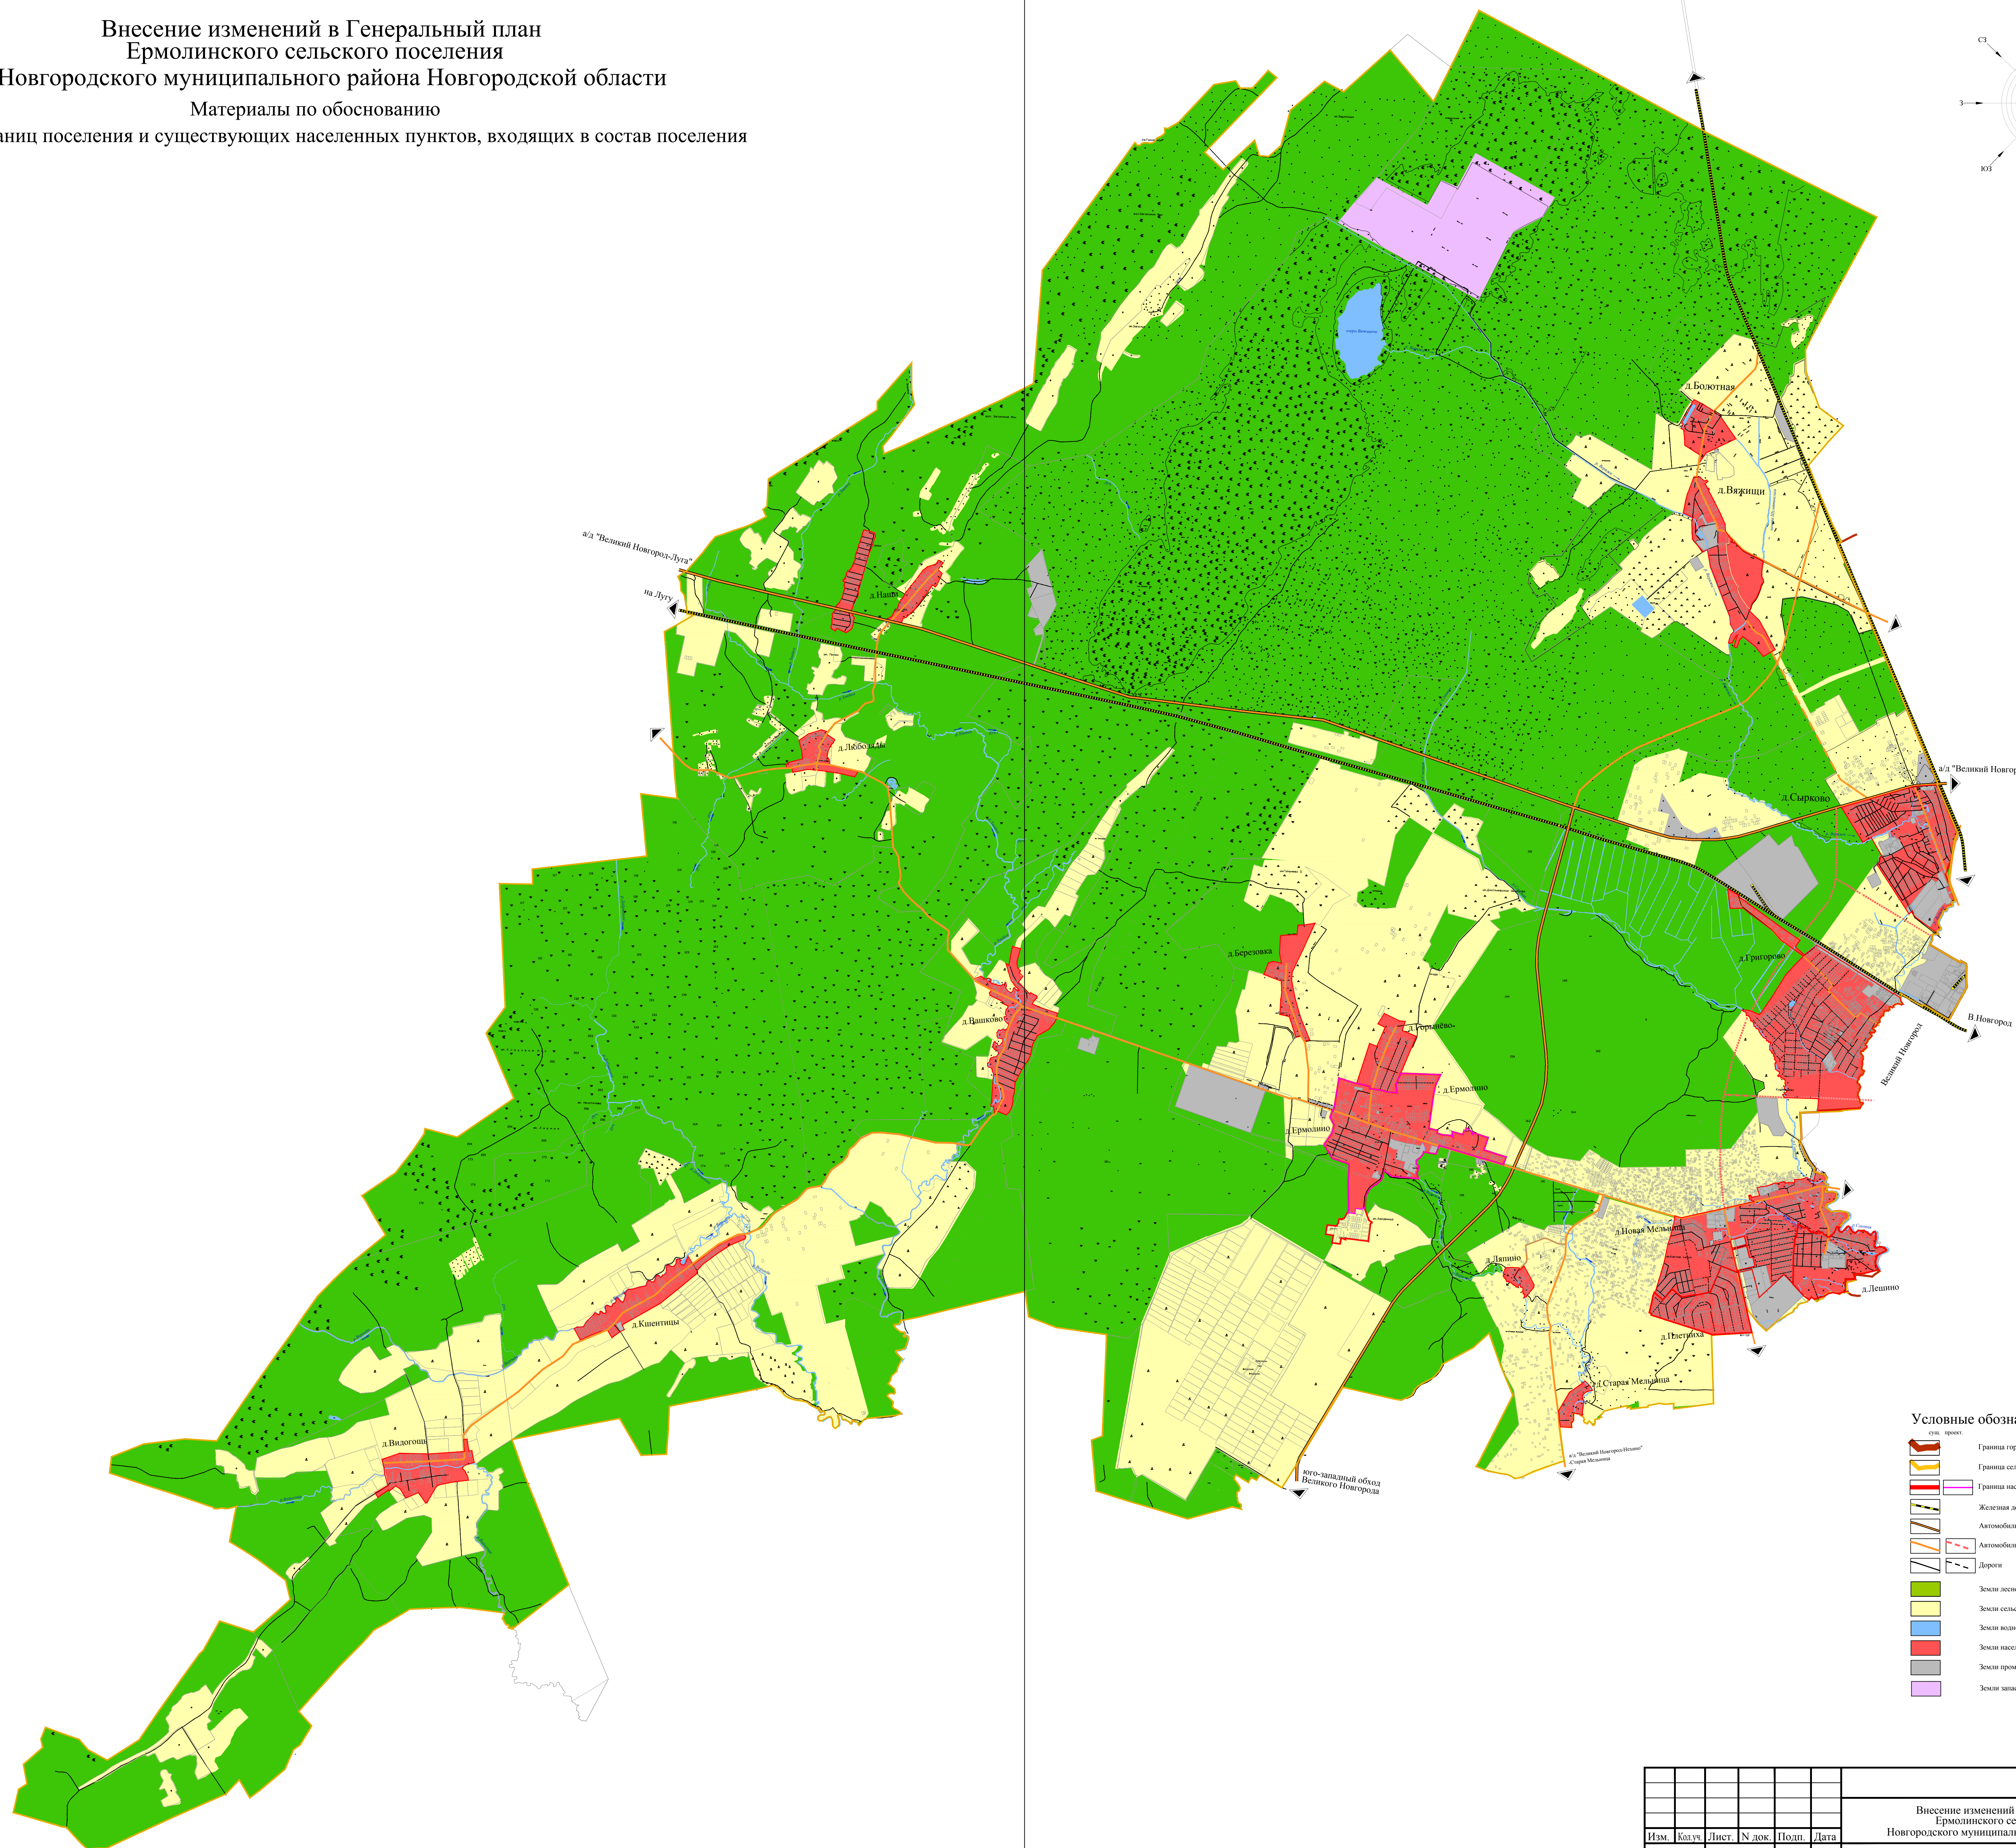


Материалы по обоснованию
Карта границ поселения и существующих населенных пунктов, входящих в состав поселения

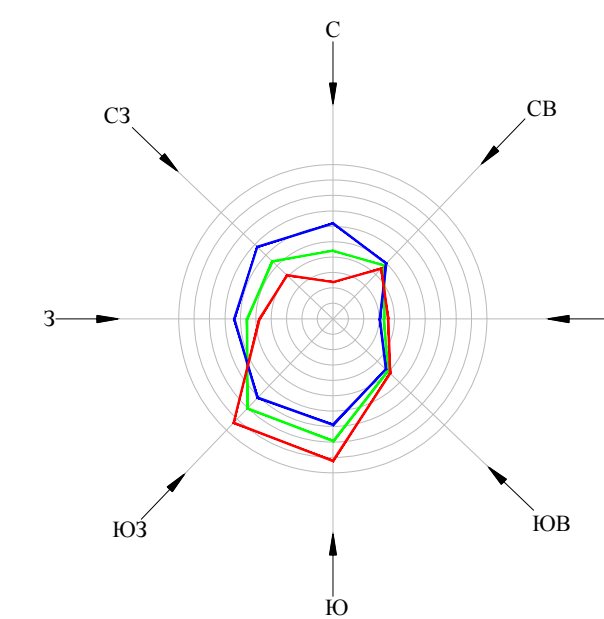

						Внесение изменений в Генеральный план Ермолинского сельского поселения Новгородского муниципального района Новгородской области.		
Изм.	Кол.уч.	Лист	№ док.	Подп.	Дата	Карта границ поселения и существующих населенных пунктов, входящих в состав поселения		
Разработал	Администрация (Новгородского района)					Страница ПРОЕКТ	Лист 1	Листов 5
						Масштаб 1:30000		