



Материалы по обоснованию
Карта территорий культурного наследия

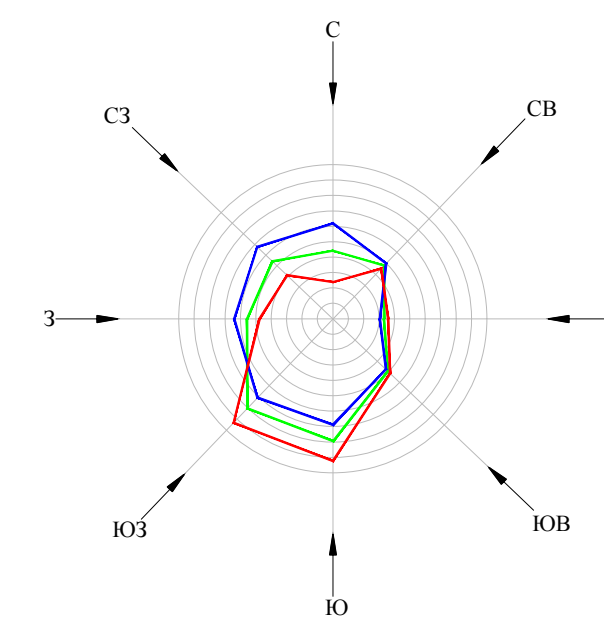

1. Монастырь Вязьинский (корпус северный,сестринский) XVII-XVIII вв. д.Вязьини
2. Монастырь Вязьинский (собор Никольский) 1681-1683 гг. д.Вязьини.
3. Монастырь Вязьинский (стены и башни) д.Вязьини.
4. Монастырь Вязьинский (трапезная с церквями Вознесения и Иоанна Богослова), 1698-1708 гг. д.Вязьини.
5. Монастырь Сырков (собор Иконы Владимирской Божией Матери. 1554г. д.Сырково, Технический проезд, д.3.
6. Монастырь Сырков (трапезная с церковью Вознесения) 1890-е г. д.Сырково, Технический проезд, д.3.
7. Монастырь Вязьинский (сад (9га)) XVIII-XIX вв. д.Вязьини.
8. Сырковский Парк пейзажной планировки XVI-XIX вв. д.Сырково.
9. Братская могила советских воинов, 1944 г.д. Березовка.
10. Братская могила советских воинов, 1944 г.д.Вашково.
11. Братская могила советских воинов, 1944 г.д. Видгощиц.
12. Складбище советских воинов, 1944 г.д.Вязьини.
13. Братская могила советских воинов, 1941-1944 г.д.Ермолино.
14. Братская могила советских воинов, 1941-1944 гг.д.Березовляды.
15. Место гибели Героев Советского Союза Г. Телетина (1914-1944 гг.) и В. Литвинова (1919-1944 гг.) д.Кшентиньцы.
16. Братская могила советских воинов, 1944 г.д.Сырково.
17. Дом жилой помещицы Григоровой, 1841 г.нач. XX в.
18. Стоянка, 21 тыс. до н.э.д. Григорово, на территории усадьбы бывшей учительской семинарии.
19. Руины Боголюбленского монастыря, XIвв., д. Григорово, 1,1 км к С-В, в 0,6 км северо-восточное переезда через з.
20. Моее место с/а Евфимия II (1429-1458), XV в., д. Вязьини, территория Вязьинского монастыря.
21. Моее место с/а Золотой монастырский восточный, 1941-1942 гг. д. Нацин, урочище «Запольшь».
22. Монастырь Сырков корпус монастырский, XIX в., д. Сырково ул.Техническая,3.
23. Славянский монастырь Симона Боготримца

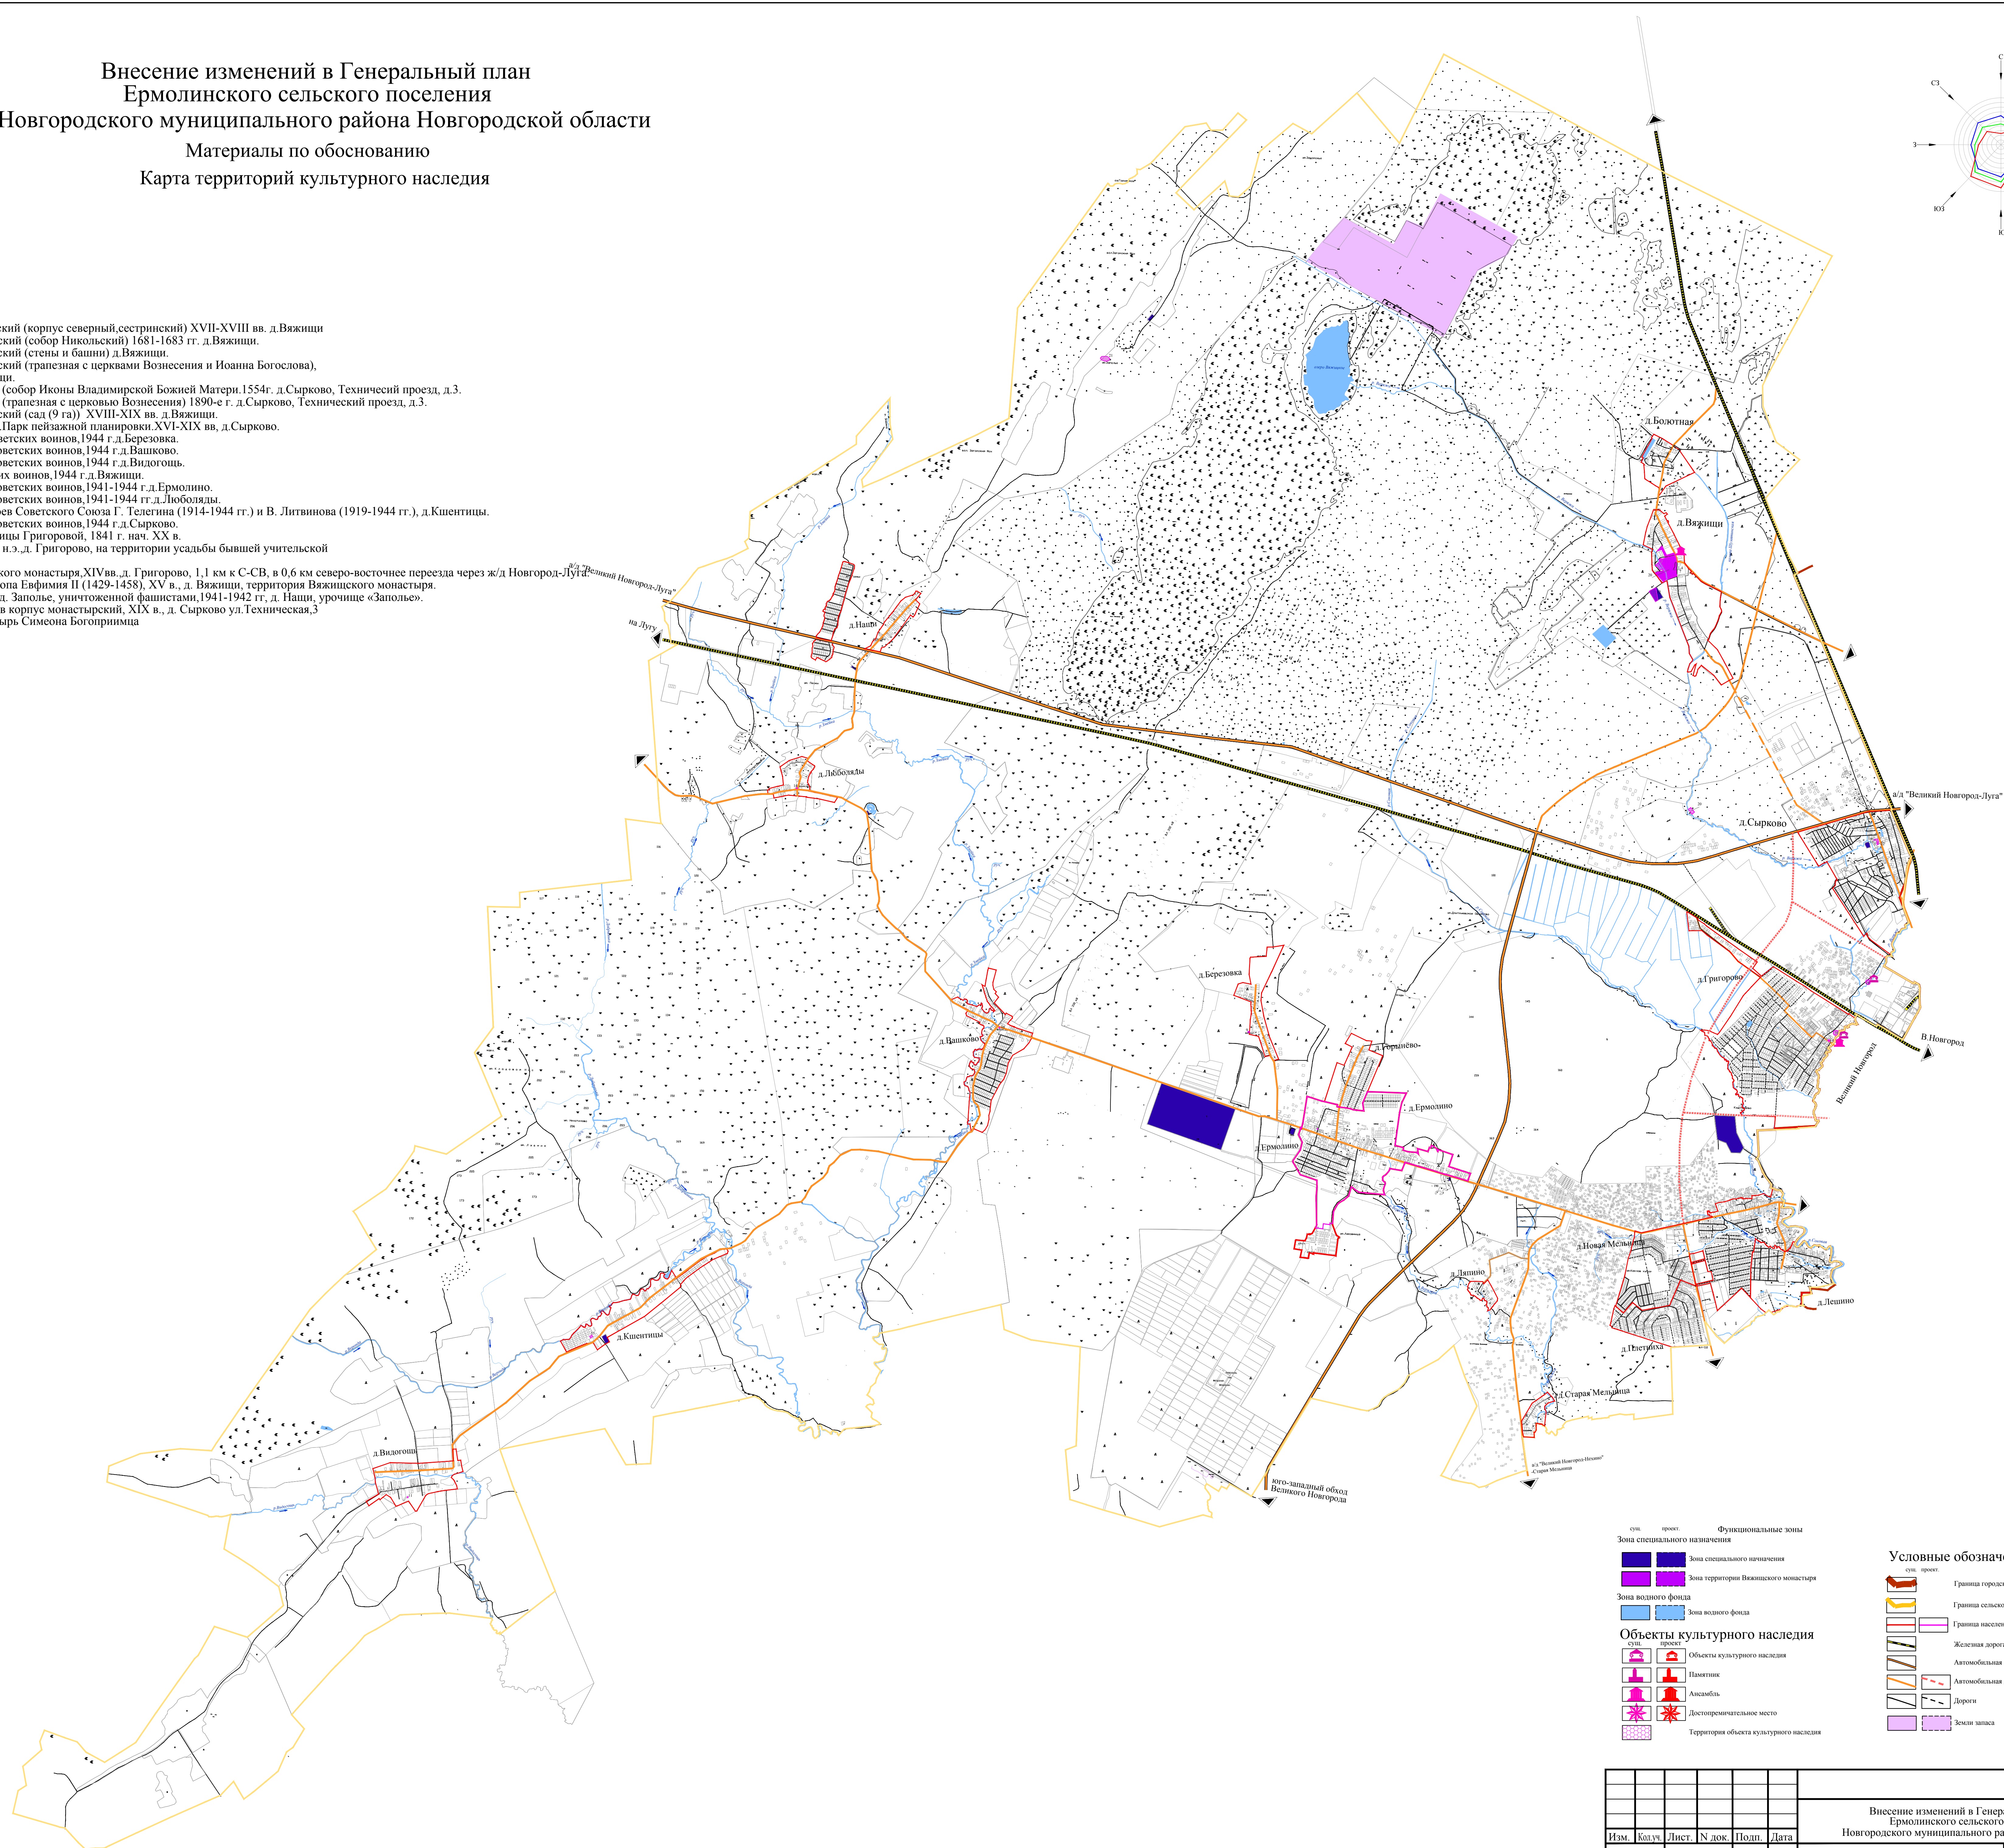

							Внесение изменений в Генеральный план Ермолинского сельского поселения Ногинского муниципального района Ногинской области.		
Изм.	Колуч.	Лист.	№ док.	Подп.	Дата		Страница	Лист	Листов
Разработан			Администрация Ногинского района			Карта территорий культурного наследия	ПРОЕКТ	3	5
Масштаб 1:30000									