

СООБЩЕНИЕ О ВОЗМОЖНОМ УСТАНОВЛЕНИИ ПУБЛИЧНЫХ СЕРВИТУТОВ

1. Наименование уполномоченного органа, которым рассматривается ходатайство об установлении публичного сервитута:

Администрация Новгородского муниципального района Новгородской области

2. Цель установления публичного сервитута: размещение объектов электросетевого хозяйства, тепловых сетей, водопроводных сетей, сетей водоотведения, линий и сооружений связи, линейных объектов системы газоснабжения, нефтепроводов и нефтепродуктопроводов, их неотъемлемых технологических частей, если указанные объекты являются объектами федерального, регионального или местного значения, либо необходимы для организации электро-, газо-, тепло-, водоснабжения населения и водоотведения, подключения (технологического присоединения) к сетям инженерно-технического обеспечения, либо переносятся в связи с изъятием земельных участков, на которых они ранее располагались, для государственных или муниципальных нужд (далее также - инженерные сооружения) (в целях безопасной эксплуатации объектов электросетевого хозяйства), а именно:

- 1) ВЛИ-0,4кВ от СТП 63/10/0,5кВ Сырково-16
- 2) ВЛ-0,4кВ Л-3 от КТПТО Мечта
- 3) ВЛИ-0,4 кВ Л-1 от СТП-Новая Мельница-21 (ВЛ-10кВ Л-3 ПС Базовая)
- 4) ВЛИ-0,4кВ Л-1 от КТП Григорово-3 (отпайки от опоры №5 и №4)
- 5) ВЛ-0,4кВ Л-1 от КТП -Григорово-27
- 6) ВЛИ-0,4кВ Л-2 от КТП Ляпино-11
- 7) ВЛИ-0,4 кВ Л-2 от СТП- Сырково-19 (отпайки от опоры №5 и от опоры №8)
- 8) ВЛИ-0,4кВ Л-3 от КТП - Ермолино-2
- 9) ВЛИ-0,4 кВ Л-8 от ЗТП Григорово-2
- 10) ВЛИ-0,4 кВ Л-2 от СТП -Вашково-7
- 11) ВЛИ-0,4 кВ Л-1 от СТП-Плетниха-8 (ВЛ-10кВ Л-46 ПС Мостицы)
- 12) ВЛ-0,4кВ Л-2 от КТП-2 СО Лето (Горыневские дачи)
- 13) ВЛ-0,4кВ Л-1 от КТП -Григорово-20
- 14) ВЛ-0,4кВ Л-1 от КТП Сырково -20
- 15) ВЛ-0,4 кВ Л-6 от встроенной в РП Сырково ТП 10/0,4кВ 2х400кВА
- 16) ВЛ-0,4кВ Л-2 от КТП Новая Мельница -10
- 17) ВЛИ-0,4кВ Л-4 от КТП Горыневские дачи
- 18) ВЛИ-0,4кВ Л-5 от КТП Горыневские дачи
- 19) ВЛИ-0,4 кВ Л-1 от КТП-10/0,4 кВ 100кВА Надежда-1
- 20) ВЛИ-0,4 кВ Л-1 от КТП-10/0,4кВ Урожай-1
- 21) ВЛИ-0,4 кВ Л-2 от КТП -400/10/0,4 кВ Григорово-22
- 22) ВЛИ-0,4 кВ Л-4 от КТП-10/0,4кВ Урожай-1
- 23) ВЛИ-0,4 кВ Л-1 от КТП -400/10/0,4 кВ Григорово-22

- 24) ВЛ-0,4кВ Л-1 от СТП Урожай
- 25) ВЛИ-0,4 кВ Л-1 от КТП-10/0,4 кВ Ляпино-7
- 26) ВЛИ-0,4 кВ Л-4 от КТП- Восход-2
- 27) ВЛИ-0,4кВ Л-1 от СТП Дубовая Горка
- 28) ВЛ-0,4кВ Л-3 от КТП -Ляпино-6
- 29) ВЛ-0,4кВ Л-1 от СТП Эхо
- 30) ВЛИ-0,4 кВ Л-2 от КТП- Надежда-1
- 31) ВЛ-0,4кВ Л-2 от СТП Луч
- 32) ВЛ-0,4кВ Л-1 от СТП Луч
- 33) ВЛИ-0,4 кВ Л-4 от КТП- Березка-2
- 34) ВЛИ-0,4кВ Л-1 от СТП Вашково-5
- 35) ВЛИ-0,4 кВ Л-1 от СТП- Любитель природы (отпайка от опоры №5)
- 36) ВЛИ-0,4 кВ Л-5 от КТП- Восход-2
- 37) ВЛИ-0,4 кВ Л-1 от КТП-Вашково-8
- 38) ВЛИ-0,4 кВ Л-2 от СТП Березовка-5 (ВЛ-10кВ Л-4 ПС Базовая)

3. Адрес и иное описание местоположение земельного участка, в отношении которого испрашивается публичный сервитут: Новгородская область, Новгородский район, Ермолинское сельское поселение.

4. Адрес, по которому заинтересованные лица могут ознакомиться с поступившим ходатайством об установлении публичного сервитута и прилагаемым к нему описанием местоположения границ публичного сервитута, подать заявления об учете прав на земельные участки, а также срок подачи указанных заявлений, время приема заинтересованных лиц для ознакомления с поступившим ходатайством об установлении публичного сервитута:

Комитет по земельным ресурсам, землеустройству и градостроительной деятельности Администрации Новгородского муниципального района: Новгородская область, Великий Новгород, ул. Тихвинская, д. 7.

График работы комитета по земельным ресурсам, землеустройству и градостроительной деятельности Администрации Новгородского муниципального района: понедельник - пятница: с 8 часов 30 минут до 17 часов 30 минут; перерыв на обед: с 13 часов 00 минут до 14 часов 00 минут, телефон для справок (8162)763564.

Правообладатели земельных участков, в отношении которых испрашивается публичный сервитут, если их права не зарегистрированы в Едином государственном реестре недвижимости, в течение **пятнадцати дней со дня опубликования данного сообщения** подают в Администрацию Новгородского муниципального района (173014, Новгородская область, Великий Новгород, ул. Большая Московская, д. 78, адрес электронной почты: novrayon@novreg.ru) заявления об учете их прав (обременений прав) на земельные участки с приложением копий документов, подтверждающих эти права (обременения прав). В таких заявлениях указывается способ связи с правообладателями земельных участков, в том числе их почтовый адрес и (или) адрес электронной почты.

Правообладатели земельных участков, подавшие такие заявления по истечении указанного срока, несут риски невозможности обеспечения их прав в связи с отсутствием информации о таких лицах и их правах на земельные участки. Такие лица имеют право требовать от обладателя публичного сервитута плату за публичный сервитут не более чем за три года, предшествующие дню направления ими заявления об учете их прав (обременений прав).

5. Официальные сайты в информационно-телекоммуникационной сети «Интернет», на которых размещается сообщение о поступившем ходатайстве об установлении публичного сервитута:

Официальный сайт Администрации Новгородского муниципального района www.новгородский-район.рф

6. Реквизиты решений об утверждении программ комплексного развития систем коммунальной инфраструктуры поселения, указанные в ходатайстве об установлении публичного сервитута:

«Программа комплексного развития систем коммунальной инфраструктуры

Ермолинского сельского поселения Новгородского муниципального района

на период 2017-2030 годов», утвержденная Постановлением Администрации

Новгородского муниципального района от 11.10.2017 №494.

7. Официальные сайты в информационно-телекоммуникационной сети «Интернет», на которых размещается утвержденная программа комплексного развития систем коммунальной инфраструктуры поселения, которая указана в ходатайстве об установлении публичного сервитута:

Официальный сайт Администрации Новгородского муниципального района www.новгородский-район.рф

8. Описание местоположения границ публичного сервитута.

Прилагается к настоящему сообщению.

9. Кадастровые номера земельных участков (при их наличии), в отношении которых испрашивается публичный сервитут:

указаны в приложениях 1-38 (по каждому из объектов)

Приложение 1

СХЕМА ГРАНИЦ РАЗМЕЩЕНИЯ ПУБЛИЧНОГО СЕРВИТУТА

Объект: ВЛи-0,4кВ от СТП 63/10/0,5кВ Сырково-16

Местоположение: Новгородская область, Новгородский район, Ермолинское сельское поселение, д.Сырково

Кадастровый квартал: 53:11:1700204

Кадастровые номера земельных участков: 53:11:1700204:223, 53:11:1700204:348,

53:11:1700204:350, 53:11:1700204:358, 53:11:1700204:359, 53:11:1700204:376, 53:11:1700204:377

53:11:1700204:379, 53:11:1700204:758, 53:11:1700204:1017, 53:11:1700204:1018, 53:11:1700204:1022,
53:11:1700204:1029. 53:11:1700204:1031 53:11:1700204:1337, 53:11:1700204:3348, 53:11:1700204:4240

Система координат: МСК-53 (Зона 2)

Каталог координат:

Площадь сервитута: 3687 кв.м



Масштаб 1:2000

— Граница публичного сервитута

—53:11:1700204 Граница и кадастровый номер кадастрового квартала

—:367 Граница и обозначение земельного участка, сведения о котором внесены в ЕГРН

**Используй-
мые
условны-
е знаки
и
обозначе**

ния:

ВЛи-0,4кВ от СТП 63/10/0,5кВ Сырково-16			
Номер угла	X, м	Y, м	Средняя квадратическая погрешность характерной точки
1	584137.14	2176524.03	0.10
2	584137.82	2176537.44	0.10
3	584141.42	2176541.97	0.10
4	584171.96	2176560.65	0.10
5	584206.57	2176578.55	0.10
6	584204.73	2176582.11	0.10
7	584169.94	2176564.10	0.10
8	584138.72	2176545.01	0.10
9	584136.15	2176541.76	0.10
10	584121.94	2176567.17	0.10
11	584107.46	2176594.12	0.10
12	584107.57	2176600.77	0.10
13	584137.99	2176617.64	0.10
14	584165.38	2176632.14	0.10
15	584195.36	2176647.28	0.10
16	584222.42	2176660.65	0.10
17	584239.67	2176667.68	0.10
18	584250.69	2176661.07	0.10
19	584246.62	2176637.23	0.10
20	584250.56	2176636.55	0.10
21	584255.07	2176663.10	0.10
22	584240.01	2176672.13	0.10
23	584220.84	2176664.32	0.10
24	584193.58	2176650.86	0.10
25	584163.56	2176635.71	0.10
26	584136.10	2176621.17	0.10
27	584103.61	2176603.17	0.10

28	584103.58	2176601.13	0.10
29	584091.04	2176623.71	0.10
30	584075.38	2176651.84	0.10
31	584059.65	2176679.66	0.10
32	584044.92	2176705.87	0.10
33	584048.85	2176718.59	0.10
34	584079.33	2176733.93	0.10
35	584107.71	2176748.53	0.10
36	584139.58	2176764.49	0.10
37	584137.78	2176768.07	0.10
38	584105.90	2176752.10	0.10
39	584077.52	2176737.50	0.10
40	584045.52	2176721.43	0.10
41	584042.21	2176710.65	0.10
42	584025.97	2176739.26	0.10
43	584009.16	2176770.40	0.10
44	584040.03	2176785.92	0.10
45	584038.23	2176789.50	0.10
46	584004.34	2176772.47	0.10
47	584004.86	2176763.77	0.10
48	583989.73	2176787.19	0.10
49	583983.14	2176797.64	0.10
50	583979.76	2176795.50	0.10
51	583982.30	2176791.47	0.10
52	583977.57	2176794.01	0.10
53	583942.95	2176812.56	0.10
54	583914.22	2176828.81	0.10
55	583877.23	2176849.44	0.10
56	583875.29	2176845.94	0.10

57	583912.26	2176825.33	0.10
58	583941.01	2176809.07	0.10
59	583975.67	2176790.49	0.10
60	583986.64	2176784.59	0.10
61	584005.37	2176755.61	0.10
62	584007.46	2176738.28	0.10
63	584011.44	2176738.76	0.10
64	584009.29	2176756.49	0.10
65	584008.95	2176762.37	0.10
66	584022.46	2176737.34	0.10
67	584041.02	2176704.66	0.10
68	584056.17	2176677.70	0.10
69	584071.45	2176650.66	0.10
70	584068.16	2176640.80	0.10
71	584071.96	2176639.54	0.10
72	584074.09	2176645.93	0.10
73	584087.54	2176621.77	0.10
74	584103.39	2176593.23	0.10
75	584101.83	2176580.57	0.10
76	584105.81	2176580.09	0.10
77	584106.67	2176587.14	0.10
78	584118.43	2176565.26	0.10
79	584133.83	2176537.71	0.10
80	584133.14	2176524.23	0.10
1	584137.14	2176524.03	0.10

СХЕМА ГРАНИЦ РАЗМЕЩЕНИЯ ПУБЛИЧНОГО СЕРВИТУТА

Объект: ВЛ-0,4кВ Л-3 от КТПТО Мечта

Местоположение: Новгородская область, Новгородский район, Ермолинское сельское поселение,
д.Новая Мельница

Кадастровый квартал: 53:11:0800610

Кадастровые номера земельных участков: 53:11:0800610:7, 53:11:0800610:9, 53:11:0800610:36, 53:11:0800610:44, 53:11:0800610:67, 53:11:0800610:81, 53:11:0800610:84, 53:11:0800610:108, 53:11:0800610:109, 53:11:0800610:123, 53:11:0800610:374, 53:11:0800610:375

Система координат: МСК-53 (Зона 2)

Каталог координат:

Площадь сервитута: 1779 кв.м



Масштаб 1:1500

Используемые условные знаки и обозначения:

-  Граница публичного сервитута
-  Граница и кадастровый номер кадастрового квартала
-  Граница и обозначение земельного участка, сведения о котором внесены в ЕГРН

ВЛ-0,4кВ Л-3 от КТПТО Мечта			
Номер угла	X, м	Y, м	Средняя квадратическая погрешность характерной точки
1	577371.06	2174255.49	0.10
2	577387.28	2174277.82	0.10
3	577385.91	2174314.28	0.10
4	577384.77	2174341.61	0.10
5	577383.76	2174372.83	0.10
6	577382.68	2174405.14	0.10
7	577381.67	2174437.62	0.10
8	577380.62	2174467.71	0.10
9	577380.25	2174513.78	0.10
10	577364.81	2174512.90	0.10
11	577332.66	2174512.03	0.10
12	577300.87	2174511.14	0.10
13	577274.18	2174510.55	0.10
14	577248.22	2174510.87	0.10
15	577222.48	2174509.21	0.10
16	577214.26	2174508.15	0.10
17	577214.78	2174504.19	0.10
18	577222.80	2174505.22	0.10
19	577248.36	2174506.87	0.10
20	577274.17	2174506.55	0.10
21	577300.96	2174507.14	0.10
22	577332.77	2174508.03	0.10
23	577364.97	2174508.90	0.10
24	577376.28	2174509.54	0.10
25	577376.62	2174467.65	0.10
26	577377.63	2174438.69	0.10
27	577364.38	2174431.08	0.10

28	577366.38	2174427.62	0.10
29	577377.77	2174434.17	0.10
30	577378.68	2174405.02	0.10
31	577379.76	2174372.70	0.10
32	577380.34	2174354.89	0.10
33	577376.69	2174353.70	0.10
34	577380.78	2174341.18	0.10
35	577381.91	2174314.13	0.10
36	577383.23	2174279.05	0.10
37	577367.82	2174257.85	0.10
1	577371.06	2174255.49	0.10

СХЕМА ГРАНИЦ РАЗМЕЩЕНИЯ ПУБЛИЧНОГО СЕРВИТУТА

Объект: ВЛИ-0,4 кВ Л-1 от СТП-Новая Мельница-21 (ВЛ-10кВ Л-3 ПС Базовая)

Местоположение: Новгородская область, Новгородский район, Ермолинское сельское поселение

Кадастровые кварталы: 53:11:0800612, 53:11:0500105

Кадастровые номера земельных участков: 53:11:0800612:4, 53:11:0800612:5, 53:11:0800612:36, 53:11:0800612:51, 53:11:0800612:52, 53:11:0800612:55, 53:11:0800612:126, 53:11:0800612:128, 53:11:0800612:131, 53:11:0800612:132, 53:11:0800612:135, 53:11:0800612:138, 53:11:0800612:140

Система координат: МСК-53 (Зона 2)

Каталог координат:

Площадь сервитута: 1596 кв.м



Масштаб 1:1200

Используемые условные знаки и обозначения:

- | | |
|----------------|---|
| — | Граница публичного сервитута |
| —53:11:0800612 | Граница и кадастровый номер кадастрового квартала |
| —:140 | Граница и обозначение земельного участка, сведения о котором внесены в ЕГРН |

ВЛИ-0,4 кВ Л-1 от СТП-Новая Мельница-21 (ВЛ-10кВ Л-3 ПС Базовая)			
Номер угла	X, м	Y, м	Средняя квадратическая погрешность характерной точки
1	577988.66	2174988.43	0.10
2	577984.78	2174989.39	0.10
3	577983.67	2174984.88	0.10
4	577968.59	2174971.83	0.10
5	577975.27	2174986.53	0.10
6	577952.05	2174998.83	0.10
7	577913.84	2175005.83	0.10
8	577871.66	2175007.91	0.10
9	577871.46	2175003.91	0.10
10	577913.37	2175001.85	0.10
11	577950.73	2174995.01	0.10
12	577970.06	2174984.75	0.10
13	577961.35	2174965.57	0.10
14	577937.37	2174944.42	0.10
15	577918.12	2174928.60	0.10
16	577891.11	2174906.49	0.10
17	577861.08	2174883.86	0.10
18	577830.35	2174861.07	0.10
19	577810.49	2174854.15	0.10
20	577811.81	2174850.37	0.10
21	577832.23	2174857.48	0.10
22	577863.47	2174880.65	0.10
23	577893.55	2174903.32	0.10
24	577919.74	2174924.75	0.10
25	577930.07	2174920.52	0.10
26	577948.51	2174885.71	0.10
27	577952.05	2174887.59	0.10

28	577932.90	2174923.70	0.10
29	577923.25	2174927.63	0.10
30	577939.94	2174941.36	0.10
31	577964.31	2174962.84	0.10
32	577987.25	2174982.69	0.10
1	577988.66	2174988.43	0.10

СХЕМА ГРАНИЦ РАЗМЕЩЕНИЯ ПУБЛИЧНОГО СЕРВИТУТА

Объект: ВЛИ-0,4кВ Л-1 от КТП Григорово-3 (отпайки от опоры №5 и №4)

Местоположение: Новгородская область, Новгородский район, Ермолинское сельское поселение, д.Григорово


Кадастровый квартал: 53:11:0500103

Кадастровые номера земельных участков: 53:11:0500103:799, 53:11:0500103:5087, 53:11:0500103:5094, 53:11:0500103:6690


Система координат: МСК-53 (Зона 2)

Каталог координат:

Площадь сервитута: 597 кв.м

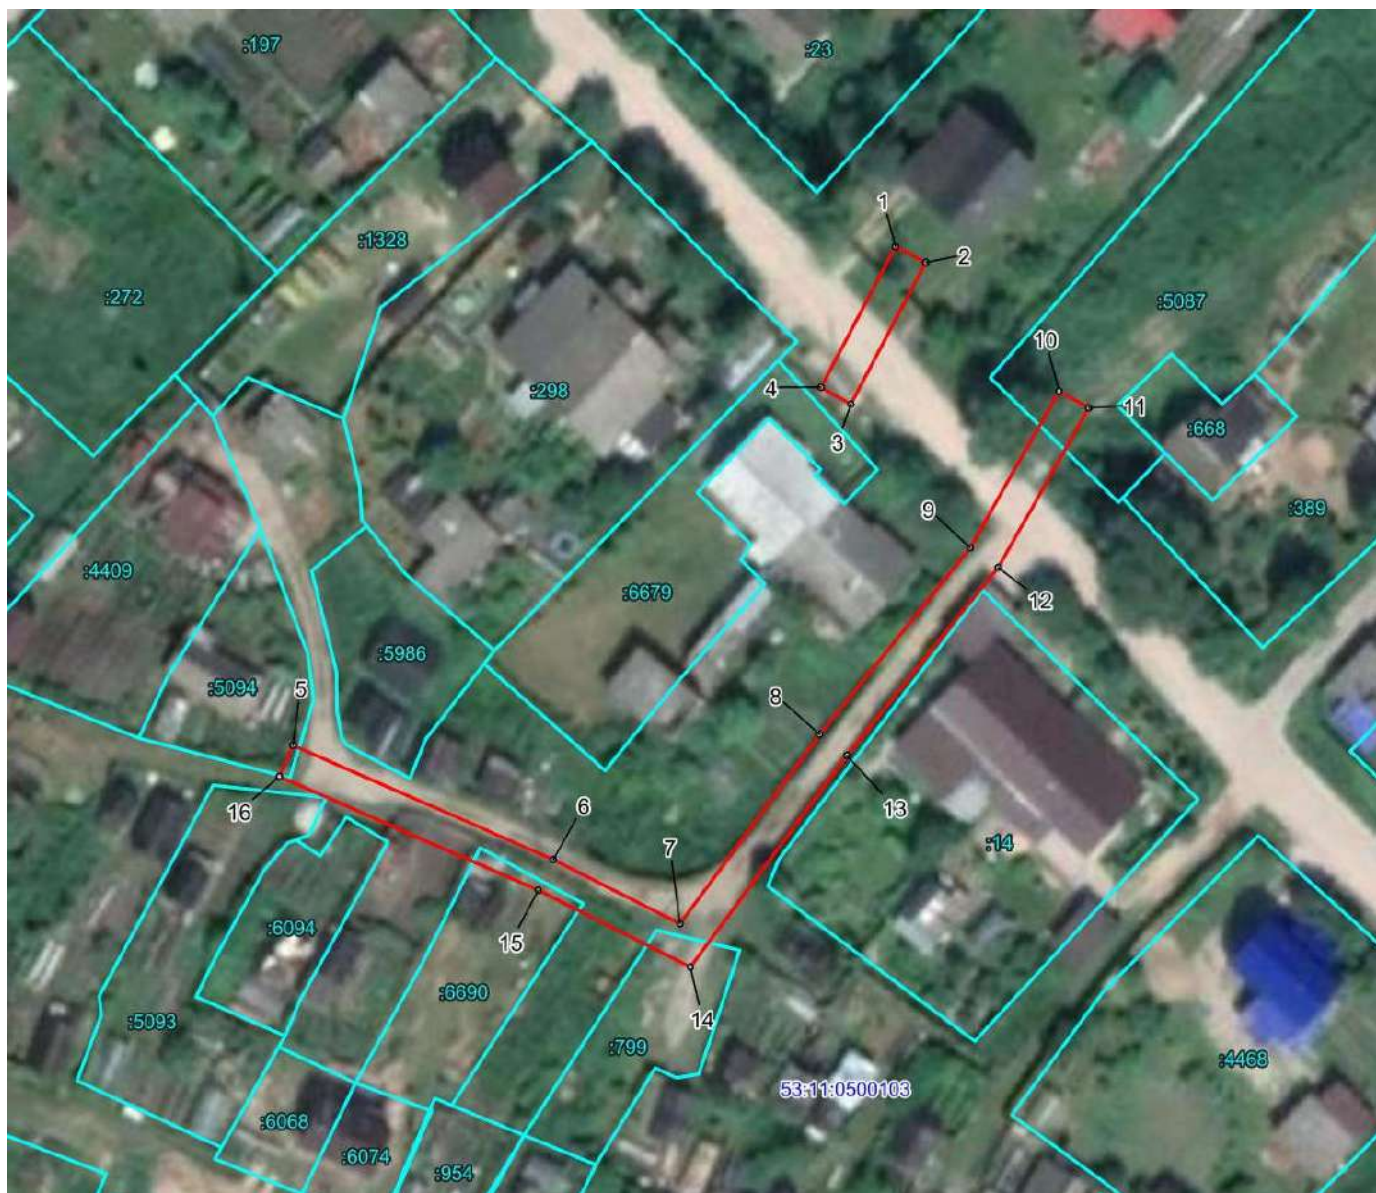

Масштаб 1:900**Используемые условные знаки и обозначения:**

 -  Граница публичного сервитута
-  Граница и кадастровый номер кадастрового квартала
-  Граница и обозначение земельного участка, сведения о котором внесены в ЕГРН

ВЛИ-0,4кВ Л-1 от КТП Григорово-3 (отпайки от опоры №5 и №4)			
Номер угла	X, м	Y, м	Средняя квадратическая погрешность характерной точки
1	580531.21	2175954.59	0.10
2	580529.35	2175958.13	0.10
3	580512.74	2175949.33	0.10
4	580514.69	2175945.80	0.10
1	580531.21	2175954.59	0.10
5	580472.69	2175883.78	0.10
6	580459.30	2175914.33	0.10
7	580451.79	2175929.24	0.10
8	580473.92	2175945.65	0.10
9	580495.85	2175963.34	0.10
10	580514.26	2175973.75	0.10
11	580512.30	2175977.23	0.10
12	580493.55	2175966.64	0.10
13	580471.51	2175948.84	0.10
14	580446.70	2175930.46	0.10
15	580455.71	2175912.56	0.10
16	580469.03	2175882.18	0.10
5	580472.69	2175883.78	0.10

СХЕМА ГРАНИЦ РАЗМЕЩЕНИЯ ПУБЛИЧНОГО СЕРВИТУТА

Объект: ВЛ-0,4кВ Л-1 от КТП -Григорово-27

Местоположение: Новгородская область, Новгородский район, Ермолинское сельское поселение

Кадастровый квартал: 53:11:0500101

Кадастровые номера земельных участков: 53:11:0500101:2, 53:11:0500101:7, 53:11:0500101:8, 53:11:0500101:16, 53:11:0500101:59, 53:11:0500101:71, 53:11:0500101:134, 53:11:0500101:142, 53:11:0500101:161, 53:11:0500101:197, 53:11:0500101:604, 53:11:0500101:720, 53:11:0500101:854, 53:11:0500101:892, 53:11:0500101:906, 53:11:0500101:926, 53:11:0500101:936, 53:11:0500101:997

Система координат: МСК-53 (2 зона)

Каталог координат:

Площадь сервитута: 4917 кв.м



Масштаб 1:2000

Используемые условные знаки и обозначения:

- Граница публичного сервитута
- 53:11:0500101 Граница и кадастровый номер кадастрового квартала
- :142 Граница и обозначение земельного участка, сведения о котором внесены в ЕГРН



Масштаб 1:2100

Используемые условные знаки и обозначения:

- Граница публичного сервитута
- 53:11:0500101 Граница и кадастровый номер кадастрового квартала
- :150 Граница и обозначение земельного участка, сведения о котором внесены в ЕГРН

ВЛ-0,4кВ Л-1 от КТП -Григорово-27			
Номер угла	X, м	Y, м	Средняя квадратическая погрешность характерной точки
1	581687.31	2176276.67	0.10
2	581668.76	2176305.91	0.10
3	581651.42	2176333.64	0.10
4	581634.20	2176361.06	0.10
5	581615.88	2176390.16	0.10
6	581600.50	2176414.57	0.10
7	581614.01	2176441.93	0.10
8	581637.05	2176451.20	0.10
9	581635.55	2176454.92	0.10
10	581611.09	2176445.07	0.10
11	581598.12	2176418.78	0.10
12	581588.73	2176435.89	0.10
13	581583.22	2176445.57	0.10
14	581573.72	2176464.61	0.10
15	581559.30	2176493.26	0.10
16	581555.47	2176519.71	0.10
17	581551.61	2176547.27	0.10
18	581558.77	2176584.97	0.10
19	581566.86	2176625.58	0.10
20	581567.70	2176653.58	0.10
21	581568.29	2176676.99	0.10
22	581568.81	2176704.65	0.10
23	581556.47	2176731.22	0.10
24	581543.80	2176754.48	0.10
25	581526.88	2176782.83	0.10
26	581514.55	2176803.41	0.10
27	581511.11	2176801.35	0.10

28	581523.44	2176780.77	0.10
29	581540.32	2176752.50	0.10
30	581548.75	2176737.03	0.10
31	581547.28	2176738.09	0.10
32	581521.92	2176734.33	0.10
33	581498.86	2176730.70	0.10
34	581492.50	2176736.80	0.10
35	581473.03	2176755.92	0.10
36	581452.47	2176784.05	0.10
37	581434.96	2176813.51	0.10
38	581417.11	2176843.54	0.10
39	581399.77	2176872.40	0.10
40	581381.27	2176903.76	0.10
41	581363.65	2176933.00	0.10
42	581346.13	2176961.36	0.10
43	581372.96	2176981.17	0.10
44	581369.29	2176987.04	0.10
45	581365.89	2176984.92	0.10
46	581367.60	2176982.19	0.10
47	581340.79	2176962.38	0.10
48	581360.23	2176930.92	0.10
49	581377.83	2176901.72	0.10
50	581396.33	2176870.36	0.10
51	581413.67	2176841.48	0.10
52	581431.52	2176811.47	0.10
53	581449.13	2176781.85	0.10
54	581469.99	2176753.30	0.10
55	581489.72	2176733.92	0.10
56	581494.39	2176729.44	0.10

57	581462.82	2176719.30	0.10
58	581435.69	2176737.34	0.10
59	581408.28	2176752.08	0.10
60	581406.38	2176748.56	0.10
61	581433.63	2176733.90	0.10
62	581460.78	2176715.86	0.10
63	581466.61	2176693.63	0.10
64	581472.59	2176671.78	0.10
65	581479.68	2176645.47	0.10
66	581485.65	2176623.88	0.10
67	581489.51	2176624.94	0.10
68	581483.54	2176646.53	0.10
69	581476.45	2176672.82	0.10
70	581470.47	2176694.67	0.10
71	581464.93	2176715.77	0.10
72	581498.63	2176726.61	0.10
73	581522.52	2176730.37	0.10
74	581546.26	2176733.89	0.10
75	581553.12	2176728.94	0.10
76	581564.79	2176703.81	0.10
77	581564.29	2176677.07	0.10
78	581563.70	2176653.70	0.10
79	581562.88	2176626.04	0.10
80	581554.85	2176585.73	0.10
81	581547.55	2176547.37	0.10
82	581551.51	2176519.15	0.10
83	581555.44	2176492.04	0.10
84	581570.14	2176462.81	0.10
85	581579.68	2176443.69	0.10

86	581585.23	2176433.93	0.10
87	581596.52	2176413.38	0.10
88	581612.50	2176388.02	0.10
89	581630.82	2176358.94	0.10
90	581648.04	2176331.52	0.10
91	581665.38	2176303.77	0.10
92	581682.15	2176277.33	0.10
93	581661.95	2176258.41	0.10
94	581664.69	2176255.49	0.10
1	581687.31	2176276.67	0.10

Приложение 6

СХЕМА ГРАНИЦ РАЗМЕЩЕНИЯ ПУБЛИЧНОГО СЕРВИТУТА

Объект: ВЛИ-0,4кВ Л-2 от КТП Ляпино-11

Местоположение: Новгородская область, Новгородский район, Ермолинское сельское поселение

Кадастровый квартал: 53:11:0890201

Кадастровые номера земельных участков: 53:11:0890201:271, 53:11:0890201:278, 53:11:0890201:279, 53:11:0890201:280, 53:11:0890201:281, 53:11:0890201:286, 53:11:0890201:287, 53:11:0890201:291, 53:11:0890201:293, 53:11:0890201:297, 53:11:0890201:382, 53:11:0890201:384, 53:11:0890201:385, 53:11:0890201:415

Система координат: МСК-53 (Зона 2)

Площадь сервитута: 4287 кв.м



Масштаб 1:3200

Используемые условные знаки и обозначения:

- Граница публичного сервитута
- 53:11:0890201 Граница и кадастровый номер кадастрового квартала
- :384 Граница и обозначение земельного участка, сведения о котором внесены в ЕГРН

ВЛИ-0,4кВ Л-2 от КТП Ляпино-11			
Номер угла	X, м	Y, м	Средняя квадратическая погрешность характерной точки
1	576143.07	2171284.08	0.10
2	576132.35	2171311.46	0.10
3	576122.26	2171337.03	0.10
4	576107.87	2171373.93	0.10
5	576097.12	2171404.39	0.10
6	576084.59	2171436.62	0.10
7	576071.69	2171470.42	0.10
8	576063.38	2171492.17	0.10
9	576052.29	2171521.31	0.10
10	576040.99	2171546.83	0.10
11	576038.91	2171555.67	0.10
12	576027.78	2171585.39	0.10
13	576015.77	2171616.97	0.10
14	576006.81	2171640.60	0.10
15	575995.81	2171669.42	0.10
16	575984.46	2171698.87	0.10
17	575974.40	2171724.86	0.10
18	575962.99	2171755.17	0.10
19	575959.25	2171753.77	0.10
20	575970.66	2171723.45	0.10
21	575980.72	2171697.43	0.10
22	575992.07	2171667.99	0.10
23	576003.07	2171639.18	0.10
24	576012.03	2171615.55	0.10
25	576024.04	2171583.98	0.10
26	576035.04	2171554.63	0.10
27	576036.74	2171547.42	0.10

28	576000.73	2171533.41	0.10
29	575962.12	2171518.34	0.10
30	575927.20	2171504.96	0.10
31	575892.02	2171491.58	0.10
32	575863.12	2171480.54	0.10
33	575829.69	2171467.66	0.10
34	575823.07	2171459.75	0.10
35	575834.70	2171428.07	0.10
36	575846.97	2171394.53	0.10
37	575857.97	2171362.22	0.10
38	575864.03	2171359.20	0.10
39	575865.81	2171362.78	0.10
40	575861.22	2171365.07	0.10
41	575850.75	2171395.84	0.10
42	575838.46	2171429.45	0.10
43	575827.64	2171458.97	0.10
44	575832.07	2171464.28	0.10
45	575864.55	2171476.80	0.10
46	575893.42	2171487.84	0.10
47	575928.62	2171501.22	0.10
48	575963.58	2171514.61	0.10
49	576002.18	2171529.69	0.10
50	576038.03	2171543.63	0.10
51	576048.61	2171519.74	0.10
52	576059.64	2171490.75	0.10
53	576067.95	2171469.00	0.10
54	576080.85	2171435.19	0.10
55	576093.35	2171403.02	0.10
56	576104.10	2171372.56	0.10

57	576118.54	2171335.57	0.10
58	576128.63	2171310.00	0.10
59	576139.35	2171282.62	0.10
1	576143.07	2171284.08	0.10
60	576058.94	2171290.02	0.10
61	576047.43	2171318.63	0.10
62	576036.58	2171345.78	0.10
63	576023.44	2171381.22	0.10
64	576010.02	2171416.59	0.10
65	576006.28	2171415.17	0.10
66	576019.70	2171379.82	0.10
67	576032.83	2171344.39	0.10
68	576043.71	2171317.15	0.10
69	576055.22	2171288.52	0.10
60	576058.94	2171290.02	0.10
70	576013.67	2171196.86	0.10
71	576000.20	2171230.84	0.10
72	575990.11	2171255.74	0.10
73	575979.26	2171284.11	0.10
74	575975.53	2171282.68	0.10
75	575986.39	2171254.28	0.10
76	575996.48	2171229.36	0.10
77	576009.95	2171195.38	0.10
70	576013.67	2171196.86	0.10

СХЕМА ГРАНИЦ РАЗМЕЩЕНИЯ ПУБЛИЧНОГО СЕРВИТУТА

Объект: ВЛИ-0,4 кВ Л-2 от СТП- Сырково-19 (отпайки от опоры №5 и от опоры №8)

Местоположение: Новгородская область, Новгородский район, Ермолинское сельское поселение, д. Сырково


Кадастровый квартал: 53:11:1700204

Кадастровые номера земельных участков: 53:11:1700204:282, 53:11:1700204:449, 53:11:1700204:455

Система координат: МСК-53 (Зона 2)

Каталог координат:

Площадь сервитута: 605 кв.м

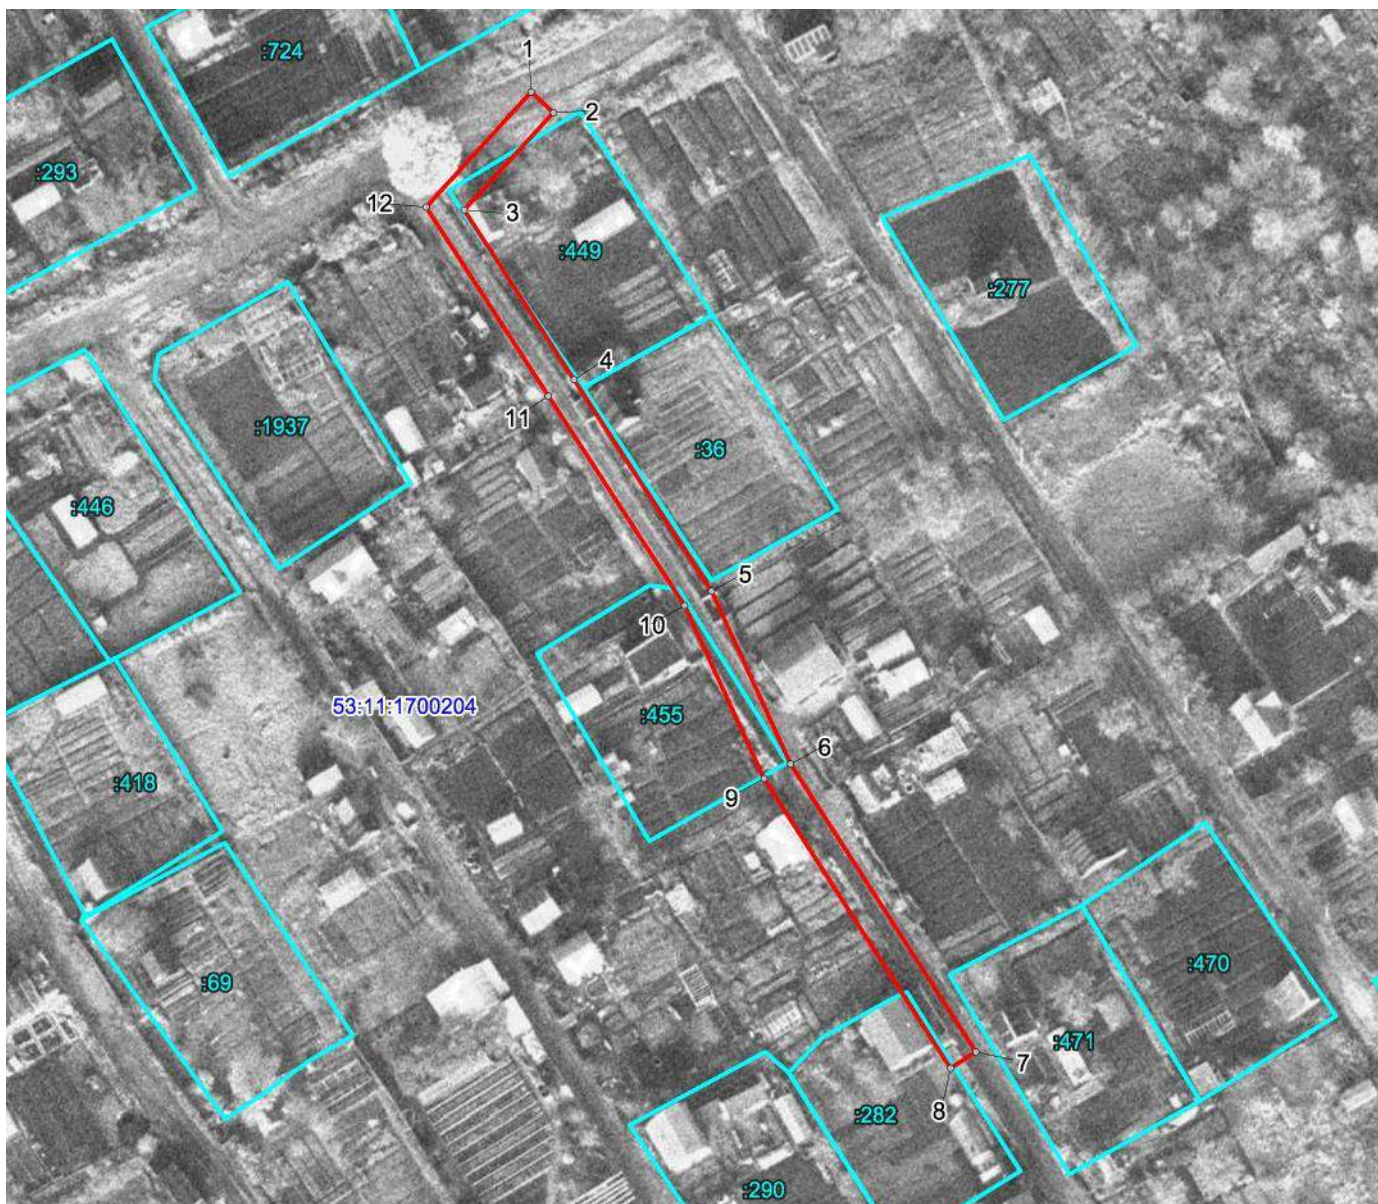

Масштаб 1:1000

Используемые условные знаки и обозначения:


- Граница публичного сервитута
- 53:11:1700204 Граница и кадастровый номер кадастрового квартала
- :455 Граница и обозначение земельного участка, сведения о котором внесены в ЕГРН

ВЛИ-0,4 кВ Л-2 от СТП- Сырково-19 (отпайки от опоры №5 и от опоры №8)			
Номер угла	X, м	Y, м	Средняя квадратическая погрешность характерной точки
1	583996.36	2176525.28	0.10
2	583993.66	2176528.24	0.10
3	583980.76	2176516.44	0.10
4	583958.33	2176530.95	0.10
5	583930.38	2176549.11	0.10
6	583907.52	2176559.58	0.10
7	583869.52	2176584.06	0.10
8	583867.36	2176580.70	0.10
9	583905.61	2176556.05	0.10
10	583928.47	2176545.57	0.10
11	583956.15	2176527.59	0.10
12	583981.17	2176511.39	0.10
1	583996.36	2176525.28	0.10

СХЕМА РАСПОЛОЖЕНИЯ ГРАНИЦ ПУБЛИЧНОГО СЕРВИТУТА

Объект: ВЛИ-0,4кВ Л-3 от КТП - Ермолино-2

Местоположение: Новгородская область, Новгородский район, Ермолинское сельское поселение, д.Ермолино

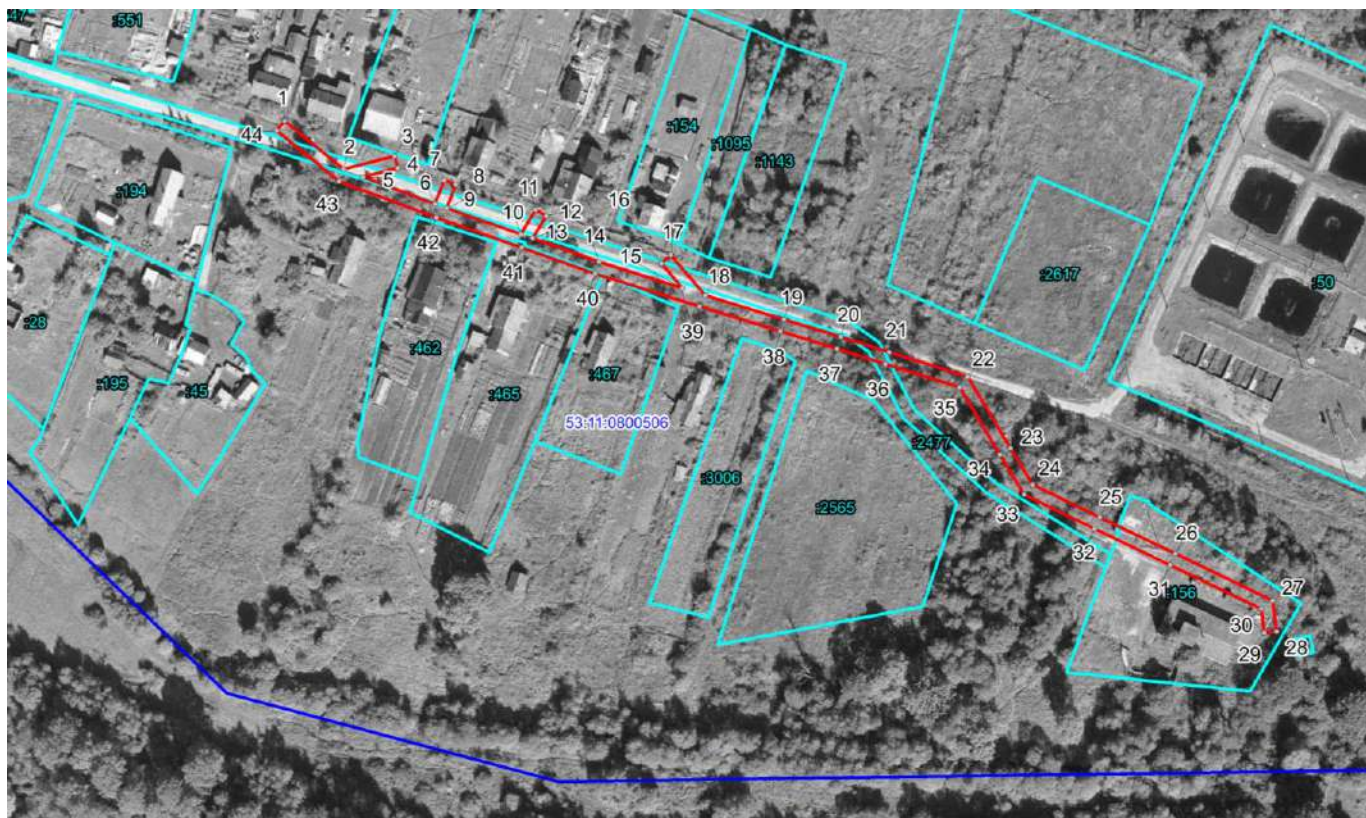

Кадастровый квартал: 53:11:0800506

Кадастровые номера земельных участков: 53:11:0800506:156, 53:11:0800506:465, 53:11:0800506:467, 53:11:0800506:2477

Система координат: МСК-53 (Зона 2)

Каталог координат:

Площадь сервитута: 1664 кв.м

Масштаб 1:2100

— Граница публичного сервитута

— 53:11:0800506 Граница и кадастровый номер кадастрового квартала

— :467 Граница и обозначение земельного участка, сведения о котором внесены в ЕГРН

**Используе
мые
условные**

знаки и обозначения:

ВЛИ-0,4кВ Л-3 от КТП - Ермолино-2			
Номер угла	X, м	Y, м	Средняя квадратическая погрешность характерной точки
1	578093.63	2168458.35	0.10
2	578078.04	2168477.38	0.10
3	578082.29	2168493.79	0.10
4	578078.41	2168494.79	0.10
5	578075.51	2168483.56	0.10
6	578066.87	2168506.81	0.10
7	578074.53	2168509.78	0.10
8	578073.09	2168513.50	0.10
9	578065.51	2168510.57	0.10
10	578057.13	2168534.48	0.10
11	578064.93	2168539.17	0.10
12	578062.90	2168542.61	0.10
13	578055.77	2168538.33	0.10
14	578048.19	2168559.69	0.10
15	578039.70	2168586.53	0.10
16	578047.72	2168579.70	0.10
17	578050.32	2168582.74	0.10
18	578037.43	2168593.72	0.10
19	578029.59	2168619.18	0.10
20	578024.06	2168637.43	0.10
21	578019.11	2168652.92	0.10
22	578011.16	2168678.32	0.10
23	577988.21	2168692.14	0.10
24	577976.44	2168699.25	0.10
25	577965.90	2168720.89	0.10
26	577954.23	2168745.22	0.10
27	577939.10	2168776.51	0.10

28	577929.26	2168777.85	0.10
29	577928.72	2168773.89	0.10
30	577936.44	2168772.83	0.10
31	577950.63	2168743.48	0.10
32	577962.30	2168719.15	0.10
33	577973.36	2168696.43	0.10
34	577986.15	2168688.72	0.10
35	578007.80	2168675.68	0.10
36	578015.29	2168651.72	0.10
37	578020.25	2168636.23	0.10
38	578025.77	2168618.02	0.10
39	578033.78	2168591.98	0.10
40	578044.39	2168558.41	0.10
41	578052.83	2168534.69	0.10
42	578062.44	2168507.26	0.10
43	578074.11	2168475.87	0.10
44	578090.53	2168455.81	0.10
1	578093.63	2168458.35	0.10

СХЕМА ГРАНИЦ РАЗМЕЩЕНИЯ ПУБЛИЧНОГО СЕРВИТУТА

Объект: ВЛИ-0,4 кВ Л-8 от ЗТП Григорово-2

Местоположение: Новгородская область, Новгородский район, Ермолинское сельское поселение, д.Григорово

Кадастровый квартал: 53:11:0500103

Кадастровые номера земельных участков: 53:11:0500101:1513, 53:11:0500103:746, 53:11:0500103:749, 53:11:0500103:750, 53:11:0500103:753, 53:11:0500103:755, 53:11:0500103:762, 53:11:0500103:778, 53:11:0500103:779, 53:11:0500103:780, 53:11:0500103:805, 53:11:0500103:900, 53:11:0500103:908, 53:11:0500103:1408, 53:11:0500103:4452, 53:11:0500103:4464, 53:11:0500103:4484, 53:11:0500103:4492, 53:11:0500103:4495, 53:11:0500103:5490, 53:11:0500103:5493, 53:11:0500103:5896, 53:11:0500103:5899, 53:11:0500103:5947, 53:11:0500103:5948, 53:11:0500103:5962, 53:11:0500103:5963, 53:11:0500103:5989, 53:11:0500103:5993, 53:11:0500103:6028, 53:11:0500103:6056, 53:11:0500103:6090, 53:11:0500103:6266, 53:11:0500103:7474, 53:11:0500103:7495

Система координат: МСК-53 (Зона 2)

Каталог координат:

Площадь сервитута: 3174 кв.м



Масштаб 1:1800

Используемые условные знаки и обозначения:

- Граница публичного сервитута
- 53:11:0500103 Граница и кадастровый номер кадастрового квартала
- :746 Граница и обозначение земельного участка, сведения о котором внесены в ЕГРН

ВЛИ-0,4 кВ Л-8 от ЗТП Григорово-2			
Номер угла	X, м	Y, м	Средняя квадратическая погрешность характерной точки
1	580355.76	2175674.51	0.10
2	580341.73	2175690.05	0.10
3	580325.78	2175709.52	0.10
4	580308.73	2175731.68	0.10
5	580289.70	2175762.11	0.10
6	580268.95	2175793.56	0.10
7	580254.77	2175816.06	0.10
8	580239.51	2175839.92	0.10
9	580219.40	2175871.69	0.10
10	580205.41	2175893.43	0.10
11	580224.04	2175908.95	0.10
12	580249.65	2175927.32	0.10
13	580239.35	2175961.25	0.10
14	580250.89	2175978.33	0.10
15	580247.57	2175980.57	0.10
16	580242.29	2175972.75	0.10
17	580242.50	2175973.51	0.10
18	580238.64	2175974.57	0.10
19	580235.08	2175961.56	0.10
20	580244.99	2175928.90	0.10
21	580221.54	2175912.07	0.10
22	580201.53	2175895.40	0.10
23	580166.56	2175869.17	0.10
24	580134.20	2175843.07	0.10
25	580130.75	2175840.46	0.10
26	580109.93	2175847.17	0.10
27	580108.71	2175843.37	0.10

28	580129.85	2175836.55	0.10
29	580149.47	2175806.72	0.10
30	580163.36	2175785.27	0.10
31	580166.72	2175787.45	0.10
32	580152.82	2175808.90	0.10
33	580133.83	2175837.77	0.10
34	580136.69	2175839.93	0.10
35	580167.34	2175864.66	0.10
36	580185.18	2175838.81	0.10
37	580201.59	2175815.07	0.10
38	580217.80	2175791.49	0.10
39	580231.38	2175771.75	0.10
40	580250.32	2175740.84	0.10
41	580268.22	2175714.01	0.10
42	580282.34	2175692.98	0.10
43	580295.94	2175686.96	0.10
44	580297.56	2175690.62	0.10
45	580285.02	2175696.17	0.10
46	580271.54	2175716.23	0.10
47	580253.67	2175743.03	0.10
48	580234.77	2175773.88	0.10
49	580221.10	2175793.75	0.10
50	580204.89	2175817.33	0.10
51	580188.48	2175841.09	0.10
52	580170.50	2175867.12	0.10
53	580202.25	2175890.94	0.10
54	580216.02	2175869.54	0.10
55	580236.13	2175837.78	0.10
56	580251.39	2175813.92	0.10

57	580265.58	2175791.41	0.10
58	580286.32	2175759.97	0.10
59	580305.50	2175729.32	0.10
60	580322.66	2175707.01	0.10
61	580338.27	2175687.96	0.10
62	580339.74	2175671.78	0.10
63	580343.72	2175672.14	0.10
64	580342.74	2175682.96	0.10
65	580352.80	2175671.83	0.10
1	580355.76	2175674.51	0.10

СХЕМА ГРАНИЦ РАЗМЕЩЕНИЯ ПУБЛИЧНОГО СЕРВИТУТА

Объект: ВЛИ-0,4 кв Л-2 от СТП -Вашково-7

Местоположение: Новгородская область, Новгородский район, Ермолинское сельское поселение

Кадастровый квартал: 53:11:0831101, 53:11:0831801, 53:11:0831901, 53:11:0833201

Кадастровые номера земельных участков: 53:11:0831901:68, 53:11:0831901:69, 53:11:0833201:22

Система координат: МСК-53 (2 зона)

Каталог координат:

Площадь сервитута: 5163 кв.м

Лист 1/Листов 2



Масштаб 1:2200

Используемые условные знаки и обозначения:

-  Граница публичного сервитута
-  Граница и кадастровый номер кадастрового квартала
-  Граница и обозначение земельного участка, сведения о котором внесены в ЕГРН



Масштаб 1:2200

Используемые условные знаки и обозначения:

- Граница публичного сервитута
- 53:11:0831101 Граница и кадастровый номер кадастрового квартала
- :22 Граница и обозначение земельного участка, сведения о котором внесены в ЕГРН

ВЛИ-0,4 кВ Л-2 от СТП -Вашково-7			
Номер угла	X, м	Y, м	Средняя квадратическая погрешность характерной точки
1	576951.46	2158385.83	0.10
2	576959.28	2158418.13	0.10
3	576968.31	2158453.52	0.10
4	576977.76	2158492.11	0.10
5	576987.40	2158531.08	0.10
6	576997.21	2158570.15	0.10
7	577006.66	2158608.87	0.10
8	577016.36	2158646.95	0.10
9	577023.49	2158676.33	0.10
10	577033.44	2158716.00	0.10
11	577043.17	2158754.80	0.10
12	577053.28	2158795.72	0.10
13	577060.77	2158801.18	0.10
14	577069.51	2158836.03	0.10
15	577077.92	2158869.34	0.10
16	577086.37	2158902.89	0.10
17	577094.21	2158932.49	0.10
18	577121.25	2158951.26	0.10
19	577118.97	2158954.54	0.10
20	577095.73	2158938.40	0.10
21	577102.83	2158966.40	0.10
22	577098.95	2158967.38	0.10
23	577090.53	2158934.21	0.10
24	577082.50	2158903.90	0.10
25	577074.04	2158870.32	0.10
26	577065.63	2158837.01	0.10
27	577057.24	2158803.57	0.10

28	577049.74	2158798.11	0.10
29	577039.29	2158755.77	0.10
30	577029.56	2158716.98	0.10
31	577019.61	2158677.30	0.10
32	577012.95	2158649.86	0.10
33	576976.70	2158658.67	0.10
34	576938.63	2158667.84	0.10
35	576900.43	2158676.98	0.10
36	576906.50	2158699.83	0.10
37	576913.32	2158726.17	0.10
38	576923.03	2158760.81	0.10
39	576932.37	2158796.02	0.10
40	576942.49	2158833.72	0.10
41	576953.00	2158872.74	0.10
42	576961.18	2158901.10	0.10
43	576970.09	2158936.26	0.10
44	576978.79	2158971.45	0.10
45	576987.28	2159005.95	0.10
46	576995.86	2159041.24	0.10
47	577004.01	2159073.01	0.10
48	577013.66	2159111.12	0.10
49	577029.25	2159131.09	0.10
50	577026.09	2159133.55	0.10
51	577009.98	2159112.92	0.10
52	577000.13	2159074.00	0.10
53	576991.98	2159042.22	0.10
54	576983.40	2159006.91	0.10
55	576974.91	2158972.41	0.10
56	576966.21	2158937.24	0.10

57	576957.31	2158902.11	0.10
58	576949.15	2158873.83	0.10
59	576938.63	2158834.76	0.10
60	576928.51	2158797.06	0.10
61	576919.17	2158761.88	0.10
62	576909.46	2158727.23	0.10
63	576902.64	2158700.85	0.10
64	576896.54	2158677.91	0.10
65	576869.85	2158684.32	0.10
66	576840.80	2158691.28	0.10
67	576834.88	2158692.77	0.10
68	576833.88	2158688.89	0.10
69	576839.83	2158687.40	0.10
70	576868.91	2158680.44	0.10
71	576897.50	2158673.57	0.10
72	576937.69	2158663.96	0.10
73	576975.76	2158654.79	0.10
74	577011.98	2158645.97	0.10
75	577002.78	2158609.84	0.10
76	576993.33	2158571.12	0.10
77	576983.52	2158532.05	0.10
78	576973.88	2158493.07	0.10
79	576964.43	2158454.50	0.10
80	576955.40	2158419.10	0.10
81	576947.58	2158386.77	0.10
1	576951.46	2158385.83	0.10

СХЕМА ГРАНИЦ РАЗМЕЩЕНИЯ ПУБЛИЧНОГО СЕРВИТУТА

Объект: ВЛИ-0,4 кв Л-1 от СТП-Плетниха-8 (ВЛ-10кВ Л-46 ПС Мостищи)

Местоположение: Новгородская область, Новгородский район, Ермолинское сельское поселение


Кадастровый квартал: 53:11:0800604

Кадастровые номера земельных участков: 53:11:0800604:1031

Система координат: МСК-53 (Зона 2)

Каталог координат:

Площадь сервитута: 257 кв.м

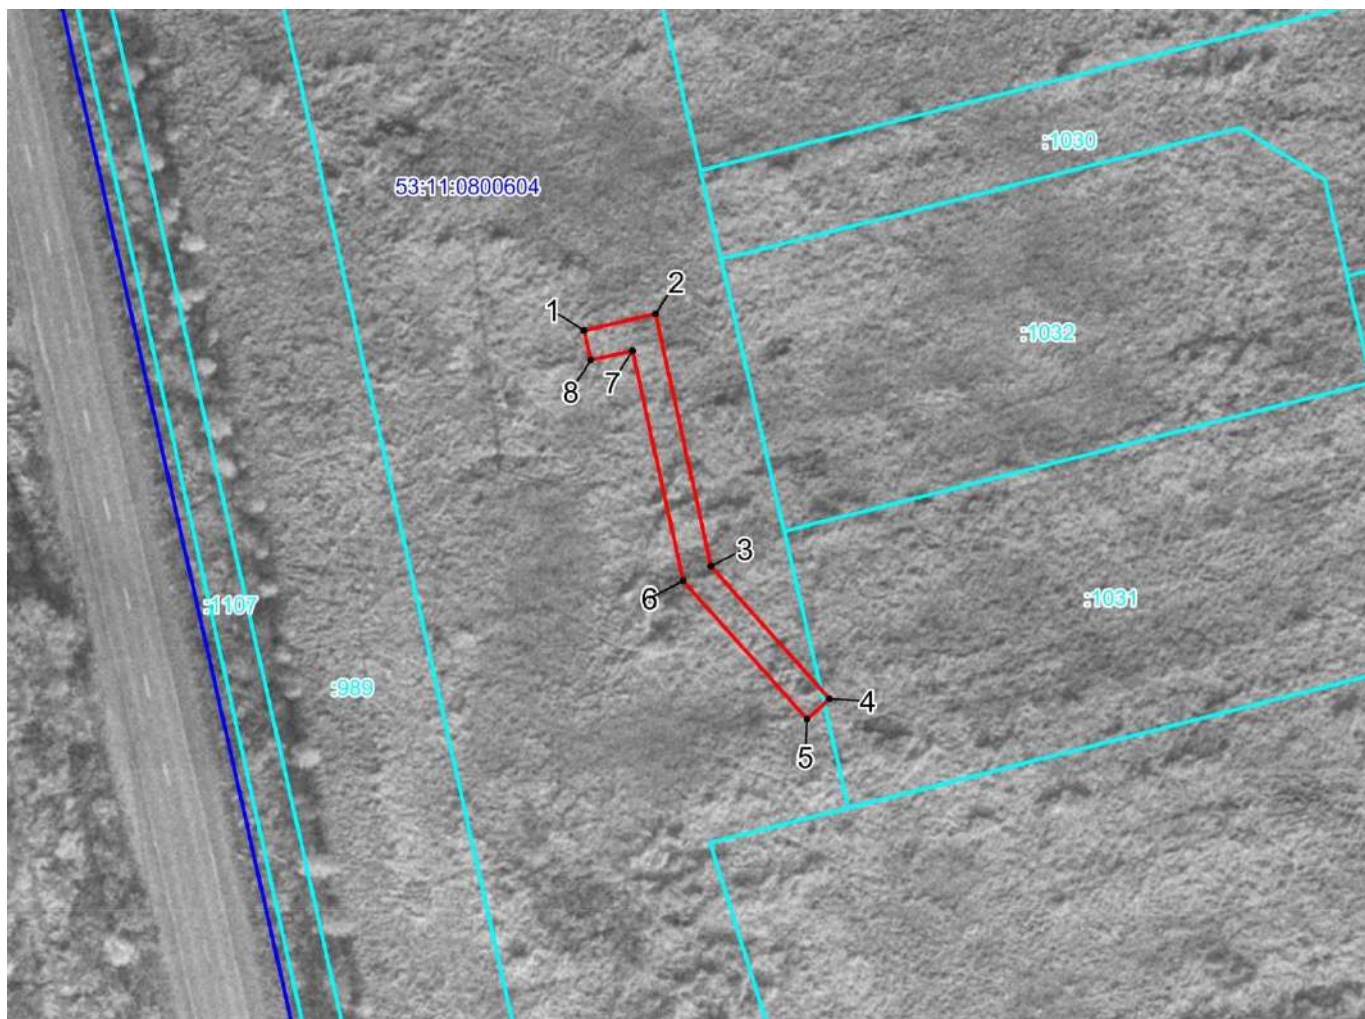

Масштаб 1:1000

- Граница публичного сервитута
- 53:11:0800604 Граница и кадастровый номер кадастрового квартала

— :1031 Граница и обозначение земельного участка, сведения о котором внесены в ЕГРН

**Используй-
мые
условны-
е знаки**

и обозначения:

ВЛИ-0,4 кВ Л-1 от СТП-Плетниха-8 (ВЛ-10кВ Л-46 ПС Мостищи)			
Номер угла	X, м	Y, м	Средняя квадратическая погрешность характерной точки
1	576057.77	2174353.48	0.10
2	576059.92	2174362.93	0.10
3	576026.59	2174370.23	0.10
4	576009.07	2174385.89	0.10
5	576006.41	2174382.91	0.10
6	576024.71	2174366.55	0.10
7	576055.12	2174359.87	0.10
8	576053.87	2174354.36	0.10
1	576057.77	2174353.48	0.10

СХЕМА ГРАНИЦ РАЗМЕЩЕНИЯ ПУБЛИЧНОГО СЕРВИТУТА

Объект: ВЛ-0,4кВ Л-2 от КТП-2 СО Лето (Горыневские дачи)

Местоположение: Новгородская область, Новгородский район, Ермолинское сельское поселение

Кадастровый квартал: 53:11:0800215, 53:11:0861001, 53:11:0861702, 53:11:0861703, 53:11:0861706, 53:11:0862101

Кадастровые номера земельных участков: 53:11:0800215:74

Система координат: МСК-53 (2 зона)

Каталог координат:

Площадь сервитута: 4808 кв.м

Лист 1/Листов 2



Масштаб 1:2000

Используемые условные знаки и обозначения:

-  Граница публичного сервитута
-  Граница и кадастровый номер кадастрового квартала
-  Граница и обозначение земельного участка, сведения о котором внесены в ЕГРН



Масштаб 1:2000

Используемые условные знаки и обозначения:

- Граница публичного сервитута
- 53:11:0861703 Граница и кадастровый номер кадастрового квартала
- :1 Граница и обозначение земельного участка, сведения о котором внесены в ЕГРН

ВЛ-0,4кВ Л-2 от КТП-2 СО Лето (Горыневские дачи)			
Номер угла	X, м	Y, м	Средняя квадратическая погрешность характерной точки
1	582002.33	2168764.57	0.10
2	582000.23	2168768.03	0.10
3	581978.21	2168754.65	0.10
4	581964.95	2168778.64	0.10
5	581950.13	2168805.21	0.10
6	581936.32	2168829.90	0.10
7	581918.43	2168861.65	0.10
8	581902.39	2168890.63	0.10
9	581886.16	2168919.34	0.10
10	581870.23	2168948.33	0.10
11	581853.91	2168977.89	0.10
12	581839.43	2169003.08	0.10
13	581823.63	2169032.19	0.10
14	581807.96	2169060.54	0.10
15	581793.70	2169089.18	0.10
16	581778.63	2169113.23	0.10
17	581803.04	2169128.10	0.10
18	581824.62	2169141.28	0.10
19	581851.36	2169154.58	0.10
20	581874.79	2169166.43	0.10
21	581874.15	2169163.88	0.10
22	581890.11	2169135.91	0.10
23	581906.30	2169107.46	0.10
24	581922.78	2169077.60	0.10
25	581938.80	2169049.25	0.10
26	581955.87	2169019.35	0.10
27	581972.84	2168989.15	0.10

28	581976.34	2168991.12	0.10
29	581959.35	2169021.32	0.10
30	581942.28	2169051.22	0.10
31	581926.28	2169079.55	0.10
32	581909.79	2169109.41	0.10
33	581893.59	2169137.89	0.10
34	581878.42	2169164.45	0.10
35	581879.52	2169168.88	0.10
36	581906.83	2169184.56	0.10
37	581936.25	2169201.56	0.10
38	581968.14	2169217.46	0.10
39	581977.83	2169217.45	0.10
40	581991.43	2169191.82	0.10
41	582006.98	2169162.56	0.10
42	582020.98	2169134.84	0.10
43	582033.90	2169110.13	0.10
44	582049.01	2169084.98	0.10
45	582066.18	2169056.15	0.10
46	582069.64	2169058.20	0.10
47	582052.45	2169087.03	0.10
48	582037.41	2169112.04	0.10
49	582024.55	2169136.65	0.10
50	582010.55	2169164.38	0.10
51	581994.97	2169193.70	0.10
52	581980.26	2169221.43	0.10
53	581967.24	2169221.48	0.10
54	581934.30	2169205.05	0.10
55	581904.83	2169188.02	0.10
56	581876.84	2169171.95	0.10

57	581849.57	2169158.16	0.10
58	581822.76	2169144.82	0.10
59	581800.96	2169131.52	0.10
60	581774.85	2169115.61	0.10
61	581759.76	2169107.25	0.10
62	581761.70	2169103.75	0.10
63	581775.17	2169111.21	0.10
64	581790.26	2169087.14	0.10
65	581804.44	2169058.64	0.10
66	581820.12	2169030.28	0.10
67	581835.92	2169001.15	0.10
68	581850.42	2168975.94	0.10
69	581866.73	2168946.41	0.10
70	581882.66	2168917.41	0.10
71	581898.89	2168888.68	0.10
72	581914.93	2168859.70	0.10
73	581932.83	2168827.94	0.10
74	581946.63	2168803.26	0.10
75	581961.45	2168776.70	0.10
76	581974.73	2168752.68	0.10
77	581968.37	2168749.31	0.10
78	581948.02	2168737.37	0.10
79	581922.74	2168722.93	0.10
80	581895.33	2168707.32	0.10
81	581870.28	2168693.33	0.10
82	581866.42	2168692.61	0.10
83	581867.16	2168688.67	0.10
84	581871.63	2168689.48	0.10
85	581897.29	2168703.83	0.10

86	581924.72	2168719.45	0.10
87	581950.01	2168733.90	0.10
88	581970.35	2168745.83	0.10
89	581978.46	2168750.11	0.10
1	582002.33	2168764.57	0.10

СХЕМА ГРАНИЦ РАЗМЕЩЕНИЯ ПУБЛИЧНОГО СЕРВИТУТА

Объект: ВЛ-0,4кВ Л-1 от КТП -Григорово-20

Местоположение: Новгородская область, Новгородский район, Ермолинское сельское поселение, д.Григорово


Кадастровый квартал: 53:11:0500103

Кадастровые номера земельных участков: 53:11:0500103:183, 53:11:0500103:424, 53:11:0500103:425, 53:11:0500103:444, 53:11:0500103:562, 53:11:0500103:602, 53:11:0500103:629, 53:11:0500103:787, 53:11:0500103:1067, 53:11:0500103:1222, 53:11:0500103:1232, 53:11:0500103:1277, 53:11:0500103:1280, 53:11:0500103:1350, 53:11:0500103:1352, 53:11:0500103:6302, 53:11:0500103:6603, 53:11:0500103:6694, 53:11:0500103:6951, 53:11:0500103:7401, 53:11:0500103:7420, 53:11:0500103:7421, 53:11:0500103:7493, 53:11:0500104:350, 53:11:0500104:473

Система координат: МСК-53 (2 зона)

Каталог координат:

Площадь сервитута: 2515 кв.м

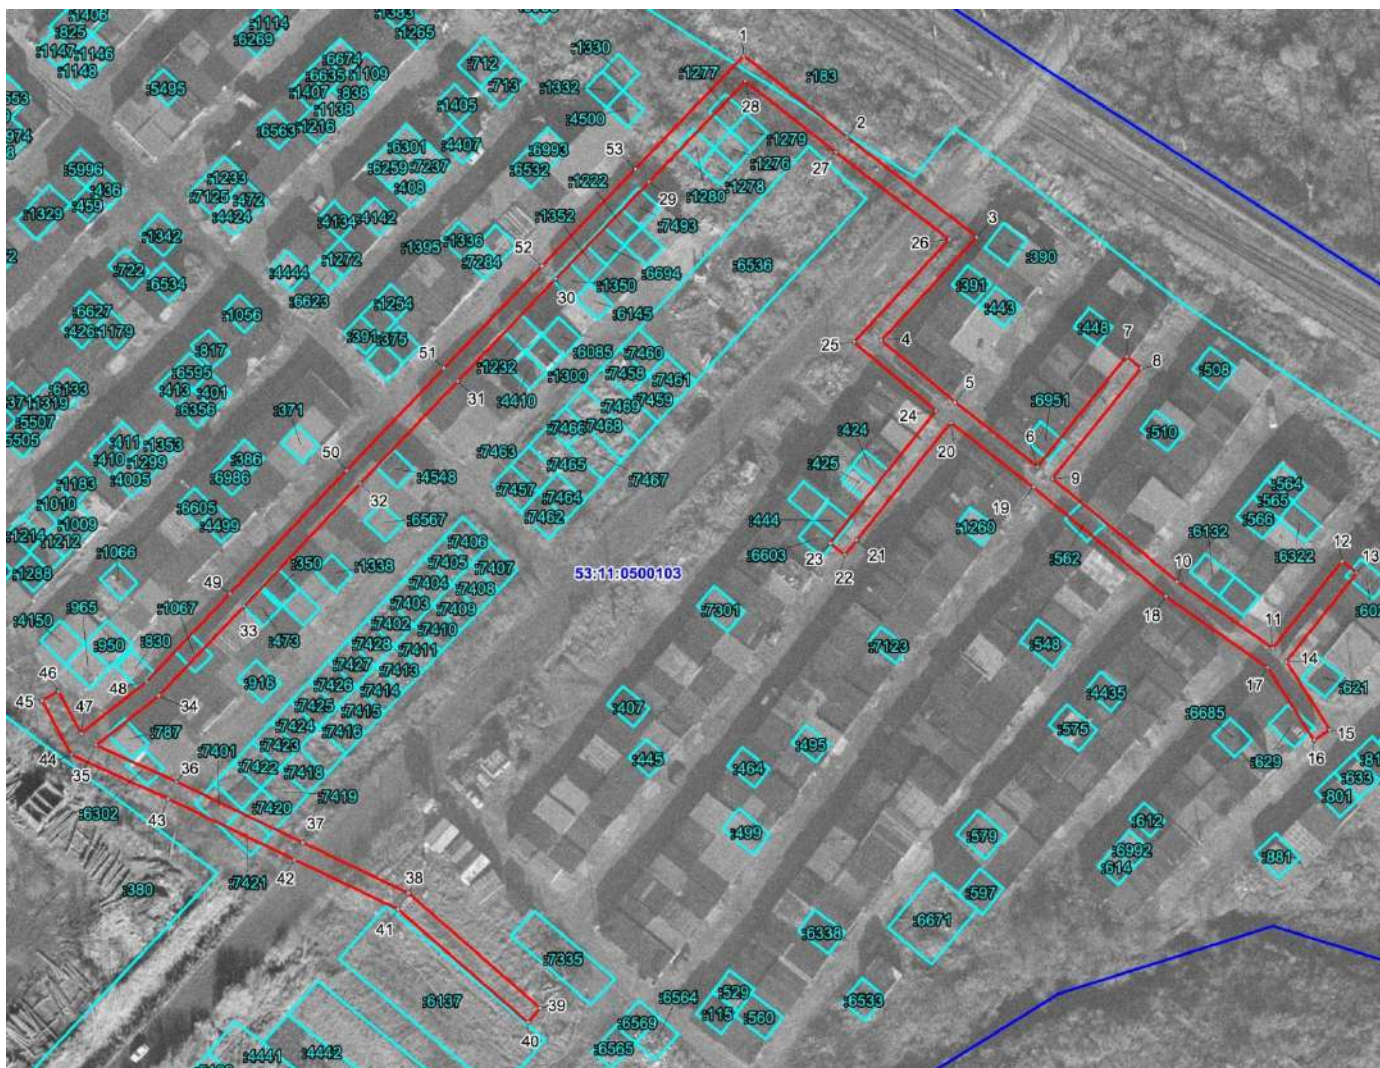

Масштаб 1:1500

Используемые условные знаки и обозначения:

- Граница публичного сервитута
- 53:11:0500103 Граница и кадастровый номер кадастрового квартала
- :510 Граница и обозначение земельного участка, сведения о котором внесены в ЕГРН

ВЛ-0,4кВ Л-1 от КТП -Григорово-20			
Номер угла	X, м	Y, м	Средняя квадратическая погрешность характерной точки
1	580979.03	2176787.75	0.10
2	580961.80	2176809.63	0.10
3	580940.71	2176836.99	0.10
4	580918.85	2176816.82	0.10
5	580905.86	2176832.38	0.10
6	580892.20	2176849.79	0.10
7	580915.50	2176868.56	0.10
8	580913.00	2176871.68	0.10
9	580889.69	2176852.91	0.10
10	580867.93	2176879.28	0.10
11	580853.85	2176899.47	0.10
12	580872.25	2176914.08	0.10
13	580869.77	2176917.22	0.10
14	580851.01	2176902.32	0.10
15	580836.52	2176911.55	0.10
16	580834.38	2176908.17	0.10
17	580849.73	2176898.40	0.10
18	580864.75	2176876.86	0.10
19	580887.85	2176848.86	0.10
20	580901.51	2176831.45	0.10
21	580876.62	2176811.60	0.10
22	580873.50	2176809.10	0.10
23	580876.00	2176805.98	0.10
24	580904.03	2176828.34	0.10
25	580918.47	2176811.04	0.10
26	580940.21	2176831.09	0.10
27	580958.64	2176807.17	0.10

28	580973.65	2176788.13	0.10
29	580952.38	2176767.75	0.10
30	580931.84	2176748.00	0.10
31	580910.25	2176727.38	0.10
32	580888.63	2176706.76	0.10
33	580862.63	2176682.18	0.10
34	580843.74	2176664.27	0.10
35	580833.27	2176650.99	0.10
36	580825.64	2176667.90	0.10
37	580812.75	2176694.61	0.10
38	580802.03	2176716.97	0.10
39	580777.74	2176744.79	0.10
40	580774.72	2176742.15	0.10
41	580798.65	2176714.75	0.10
42	580809.15	2176692.87	0.10
43	580822.02	2176666.20	0.10
44	580831.26	2176645.73	0.10
45	580842.84	2176639.54	0.10
46	580844.72	2176643.06	0.10
47	580835.85	2176647.80	0.10
48	580846.70	2176661.57	0.10
49	580865.37	2176679.28	0.10
50	580891.39	2176703.86	0.10
51	580913.01	2176724.48	0.10
52	580934.60	2176745.12	0.10
53	580955.14	2176764.87	0.10
1	580979.03	2176787.75	0.10

СХЕМА ГРАНИЦ РАЗМЕЩЕНИЯ ПУБЛИЧНОГО СЕРВИТУТА

Объект: ВЛ-0,4кВ Л-1 от КТП Сырково -20

Местоположение: Новгородская область, Новгородский район, Ермолинское сельское поселение, д.Сырково

Кадастровый квартал: 53:11:1700204

Кадастровые номера земельных участков: 53:11:1700204:68, 53:11:1700204:74, 53:11:1700204:79, 53:11:1700204:103, 53:11:1700204:115, 53:11:1700204:301, 53:11:1700204:391, 53:11:1700204:404, 53:11:1700204:406, 53:11:1700204:468, 53:11:1700204:470, 53:11:1700204:473, 53:11:1700204:474, 53:11:1700204:475, 53:11:1700204:477, 53:11:1700204:962, 53:11:1700204:987, 53:11:1700204:993, 53:11:1700204:1007, 53:11:1700204:1041, 53:11:1700204:1065, 53:11:1700204:1466, 53:11:1700204:4107, 53:11:1700204:4194, 53:11:1700204:4823, 53:11:1700204:4943

Система координат: МСК-53 (2 зона)

Каталог координат:

Площадь сервитута: 6577 кв.м



Масштаб 1:2900

Используемые условные знаки и обозначения:

- Граница публичного сервитута
- 53:11:1700204 Граница и кадастровый номер кадастрового квартала
- :1007 Граница и обозначение земельного участка, сведения о котором внесены в ЕГРН

ВЛ-0,4кВ Л-1 от КТП Сырково -20			
Номер угла	X, м	Y, м	Средняя квадратическая погрешность характерной точки
1	583633.70	2176457.87	0.10
2	583646.45	2176478.21	0.10
3	583659.51	2176502.18	0.10
4	583675.19	2176530.87	0.10
5	583686.64	2176555.06	0.10
6	583700.69	2176579.41	0.10
7	583713.17	2176602.68	0.10
8	583725.08	2176625.91	0.10
9	583736.43	2176647.33	0.10
10	583763.06	2176646.32	0.10
11	583799.62	2176624.24	0.10
12	583801.65	2176627.68	0.10
13	583765.04	2176649.80	0.10
14	583750.08	2176670.63	0.10
15	583766.17	2176698.05	0.10
16	583778.66	2176693.66	0.10
17	583806.37	2176675.56	0.10
18	583835.04	2176656.99	0.10
19	583853.93	2176644.25	0.10
20	583872.76	2176631.91	0.10
21	583904.19	2176610.96	0.10
22	583906.41	2176614.28	0.10
23	583874.96	2176635.25	0.10
24	583856.14	2176647.59	0.10
25	583837.23	2176660.34	0.10
26	583808.55	2176678.91	0.10
27	583780.45	2176697.27	0.10

28	583768.20	2176701.57	0.10
29	583780.89	2176723.83	0.10
30	583780.90	2176723.85	0.10
31	583794.93	2176749.14	0.10
32	583802.72	2176746.09	0.10
33	583828.57	2176729.60	0.10
34	583855.53	2176711.76	0.10
35	583857.73	2176715.10	0.10
36	583830.74	2176732.97	0.10
37	583804.71	2176749.57	0.10
38	583796.94	2176752.65	0.10
39	583813.09	2176780.24	0.10
40	583819.89	2176774.08	0.10
41	583841.63	2176762.44	0.10
42	583873.65	2176745.74	0.10
43	583899.36	2176730.88	0.10
44	583926.50	2176715.16	0.10
45	583928.50	2176718.62	0.10
46	583901.36	2176734.34	0.10
47	583875.61	2176749.22	0.10
48	583843.50	2176765.97	0.10
49	583822.20	2176777.39	0.10
50	583815.18	2176783.75	0.10
51	583831.60	2176810.51	0.10
52	583841.08	2176818.90	0.10
53	583873.01	2176801.13	0.10
54	583907.34	2176782.10	0.10
55	583943.27	2176762.35	0.10
56	583963.20	2176747.97	0.10

57	583965.54	2176751.21	0.10
58	583945.40	2176765.74	0.10
59	583909.28	2176785.60	0.10
60	583874.95	2176804.63	0.10
61	583842.85	2176822.50	0.10
62	583843.26	2176838.13	0.10
63	583855.94	2176868.20	0.10
64	583868.69	2176896.22	0.10
65	583896.16	2176883.10	0.10
66	583920.86	2176871.26	0.10
67	583944.19	2176860.29	0.10
68	583982.00	2176842.18	0.10
69	583998.60	2176849.34	0.10
70	584000.28	2176876.90	0.10
71	583996.28	2176877.14	0.10
72	583994.75	2176852.03	0.10
73	583991.93	2176850.82	0.10
74	583993.56	2176878.37	0.10
75	583995.10	2176910.24	0.10
76	584004.29	2176910.15	0.10
77	584025.74	2176912.71	0.10
78	584025.26	2176916.69	0.10
79	584004.06	2176914.15	0.10
80	583995.29	2176914.24	0.10
81	583996.92	2176949.63	0.10
82	583992.92	2176949.81	0.10
83	583991.36	2176915.74	0.10
84	583973.88	2176926.47	0.10
85	583971.78	2176923.07	0.10

86	583991.14	2176911.18	0.10
87	583989.56	2176878.60	0.10
88	583987.91	2176850.67	0.10
89	583981.88	2176846.68	0.10
90	583945.91	2176863.90	0.10
91	583922.58	2176874.87	0.10
92	583897.88	2176886.70	0.10
93	583869.44	2176900.29	0.10
94	583865.91	2176915.54	0.10
95	583862.01	2176914.64	0.10
96	583864.83	2176902.49	0.10
97	583837.38	2176915.57	0.10
98	583795.77	2176935.38	0.10
99	583808.48	2176921.28	0.10
100	583811.12	2176923.66	0.10
101	583835.66	2176911.95	0.10
102	583865.08	2176897.94	0.10
103	583852.27	2176869.78	0.10
104	583839.28	2176838.96	0.10
105	583838.93	2176825.42	0.10
106	583818.01	2176842.15	0.10
107	583794.21	2176861.43	0.10
108	583791.69	2176858.33	0.10
108	583815.51	2176839.03	0.10
110	583837.71	2176821.26	0.10
111	583828.72	2176813.31	0.10
112	583828.35	2176812.86	0.10
113	583810.88	2176784.39	0.10
114	583792.30	2176752.64	0.10

115	583777.41	2176725.80	0.10
116	583763.55	2176701.48	0.10
117	583745.98	2176671.53	0.10
118	583733.53	2176650.39	0.10
119	583733.52	2176650.38	0.10
120	583733.48	2176650.32	0.10
121	583722.64	2176629.84	0.10
122	583717.68	2176633.58	0.10
123	583715.28	2176630.38	0.10
124	583720.76	2176626.25	0.10
125	583709.64	2176604.56	0.10
126	583698.24	2176583.29	0.10
127	583667.41	2176603.82	0.10
128	583665.19	2176600.50	0.10
129	583696.29	2176579.78	0.10
130	583683.14	2176556.99	0.10
131	583672.71	2176534.97	0.10
132	583652.45	2176551.21	0.10
133	583649.95	2176548.09	0.10
134	583670.88	2176531.32	0.10
135	583656.00	2176504.10	0.10
136	583655.99	2176504.10	0.10
137	583643.03	2176480.28	0.10
138	583630.32	2176459.99	0.10
1	583633.70	2176457.87	0.10
139	583747.87	2176666.86	0.10
140	583759.64	2176650.45	0.10
141	583738.67	2176651.25	0.10
139	583747.87	2176666.86	0.10

Приложение 15

СХЕМА ГРАНИЦ РАЗМЕЩЕНИЯ ПУБЛИЧНОГО СЕРВИТУТА

Объект: ВЛ-0,4 кВ Л-6 от встроенной в РП Сырково ТП 10/0,4кВ 2х400кВА

Местоположение: Новгородская область, Новгородский район, Ермолинское сельское поселение, д.Сырково

Кадастровый квартал: 53:11:1700204

Кадастровый номер земельного участка: 53:11:1700204:3060

Система координат: МСК-53 (Зона 2)

Каталог координат:

Площадь сервитута: 377 кв.м



Масштаб 1:1000

Используемые условные знаки и обозначения:

- Граница публичного сервитута
- 53:11:1700204 Граница и кадастровый номер кадастрового квартала
- :3060 Граница и обозначение земельного участка, сведения о котором внесены в ЕГРН

ВЛ-0,4 кВ Л-6 от встроенной в РП Сырково ТП 10/0,4кВ 2х400кВА			
Номер угла	X, м	Y, м	Средняя квадратическая погрешность характерной точки
1	583756.86	2177160.71	0.10
2	583760.85	2177174.55	0.10
3	583759.02	2177200.79	0.10
4	583722.82	2177216.60	0.10
5	583718.46	2177231.34	0.10
6	583714.62	2177230.20	0.10
7	583719.53	2177213.67	0.10
8	583755.23	2177198.07	0.10
9	583756.80	2177174.88	0.10
10	583753.02	2177161.83	0.10
1	583756.86	2177160.71	0.10

СХЕМА ГРАНИЦ РАЗМЕЩЕНИЯ ПУБЛИЧНОГО СЕРВИТУТА

Объект: ВЛ-0,4кВ Л-2 от КТП Новая Мельница -10

Местоположение: Новгородская область, Новгородский район, Ермолинское сельское поселение, д.Новая Мельница

Кадастровый квартал: 53:11:0800613

Кадастровые номера земельных участков: 53:11:0800613:128, 53:11:0800613:132, 53:11:0800613:133, 53:11:0800613:134, 53:11:0800613:135, 53:11:0800613:152, 53:11:0800613:154, 53:11:0800613:156, 53:11:0800613:157, 53:11:0800613:1025

Система координат: МСК-53 (Зона 2)

Каталог координат:

Площадь сервитута: 1886 кв.м



Масштаб 1:1100

Используемые условные знаки и обозначения:

- | | |
|----------------|---|
| — | Граница публичного сервитута |
| —53:11:0800613 | Граница и кадастровый номер кадастрового квартала |
| —:153 | Граница и обозначение земельного участка, сведения о котором внесены в ЕГРН |

ВЛ-0,4кВ Л-2 от КТП Новая Мельница -10			
Номер угла	X, м	Y, м	Средняя квадратическая погрешность характерной точки
1	577296.64	2175024.61	0.10
2	577298.64	2175028.07	0.10
3	577283.40	2175036.84	0.10
4	577289.65	2175061.83	0.10
5	577304.55	2175057.29	0.10
6	577305.71	2175061.11	0.10
7	577290.56	2175065.74	0.10
8	577296.05	2175091.25	0.10
9	577309.58	2175083.12	0.10
10	577311.66	2175086.57	0.10
11	577296.89	2175095.40	0.10
12	577302.22	2175124.72	0.10
13	577306.60	2175148.63	0.10
14	577322.81	2175142.56	0.10
15	577324.21	2175146.30	0.10
16	577307.56	2175152.54	0.10
17	577313.76	2175171.22	0.10
18	577329.46	2175171.52	0.10
19	577335.26	2175200.88	0.10
20	577358.41	2175196.23	0.10
21	577359.19	2175200.15	0.10
22	577332.10	2175205.57	0.10
23	577326.17	2175175.46	0.10
24	577314.30	2175175.23	0.10
25	577314.26	2175191.53	0.10
26	577310.26	2175191.52	0.10
27	577310.31	2175173.51	0.10

28	577303.11	2175151.82	0.10
29	577298.28	2175125.44	0.10
30	577292.72	2175094.79	0.10
31	577286.27	2175064.81	0.10
32	577280.30	2175040.93	0.10
33	577261.71	2175070.88	0.10
34	577246.99	2175096.77	0.10
35	577233.19	2175122.49	0.10
36	577218.21	2175148.70	0.10
37	577203.97	2175174.61	0.10
38	577208.02	2175190.52	0.10
39	577204.14	2175191.50	0.10
40	577199.70	2175174.07	0.10
41	577214.72	2175146.76	0.10
42	577229.68	2175120.57	0.10
43	577243.48	2175094.85	0.10
44	577258.25	2175068.87	0.10
45	577279.66	2175034.38	0.10
1	577296.64	2175024.61	0.10

Приложение 17

СХЕМА ГРАНИЦ РАЗМЕЩЕНИЯ ПУБЛИЧНОГО СЕРВИТУТАОбъект: ВЛИ-0,4кВ Л-4 от КТП Горыневские дачиМестоположение: Новгородская область, Новгородский район, Ермолинское сельское поселениеКадастровый квартал: 53:11:0861706, 53:11:0861702Кадастровые номера земельных участков: -Система координат: МСК-53 (Зона 2)Каталог координат:Площадь сервитута: 1477 кв.м



Масштаб 1:2000

Используемые условные знаки и обозначения:

- Граница публичного сервитута
- 53:11:0861706 Граница и кадастровый номер кадастрового квартала
- :27 Граница и обозначение земельного участка, сведения о котором внесены в ЕГРН

ВЛИ-0,4кВ Л-4 от КТП Горыневские дачи			
Номер угла	X, м	Y, м	Средняя квадратическая погрешность характерной точки
1	581872.66	2168689.70	0.10
2	581874.13	2168696.43	0.10
3	581860.73	2168731.15	0.10
4	581856.99	2168729.71	0.10
5	581859.13	2168724.06	0.10
6	581844.84	2168749.49	0.10
7	581830.74	2168774.84	0.10
8	581816.38	2168800.37	0.10
9	581802.10	2168825.91	0.10
10	581787.77	2168851.03	0.10
11	581772.17	2168879.46	0.10
12	581758.14	2168904.70	0.10
13	581744.87	2168928.83	0.10
14	581731.11	2168952.85	0.10
15	581720.41	2168971.89	0.10
16	581709.12	2168992.61	0.10
17	581705.60	2168990.69	0.10
18	581716.90	2168969.96	0.10
19	581727.63	2168950.88	0.10
20	581741.38	2168926.89	0.10
21	581754.64	2168902.77	0.10
22	581768.67	2168877.53	0.10
23	581784.27	2168849.09	0.10
24	581798.62	2168823.94	0.10
25	581812.89	2168798.41	0.10
26	581827.24	2168772.89	0.10
27	581841.34	2168747.54	0.10

28	581855.23	2168722.77	0.10
29	581869.93	2168695.95	0.10
30	581869.31	2168693.14	0.10
31	581866.42	2168692.61	0.10
32	581867.16	2168688.67	0.10
1	581872.66	2168689.70	0.10

СХЕМА ГРАНИЦ РАЗМЕЩЕНИЯ ПУБЛИЧНОГО СЕРВИТУТА

Объект: ВЛИ-0,4кВ Л-5 от КТП Горыневские дачи

Местоположение: Новгородская область, Новгородский район, Ермолинское сельское поселение

Кадастровый квартал: 53:11:0860401, 53:11:0861201, 53:11:0861702, 53:11:0861704, 53:11:0861705, 53:11:0861706

Кадастровые номера земельных участков: 53:11:0861201:24, 53:11:0861201:57, 53:11:0861201:164, 53:11:0861201:174, 53:11:0861701:19, 53:11:0861701:21

Система координат: МСК-53 (2 зона)


Каталог координат:


Площадь сервитута: 8327 кв.м

Лист 1/Листов 2



Масштаб 1:3300**Используемые условные знаки и обозначения:**

 -  Граница публичного сервитута
-  Граница и кадастровый номер кадастрового квартала
-  Граница и обозначение земельного участка, сведения о котором внесены в ЕГРН

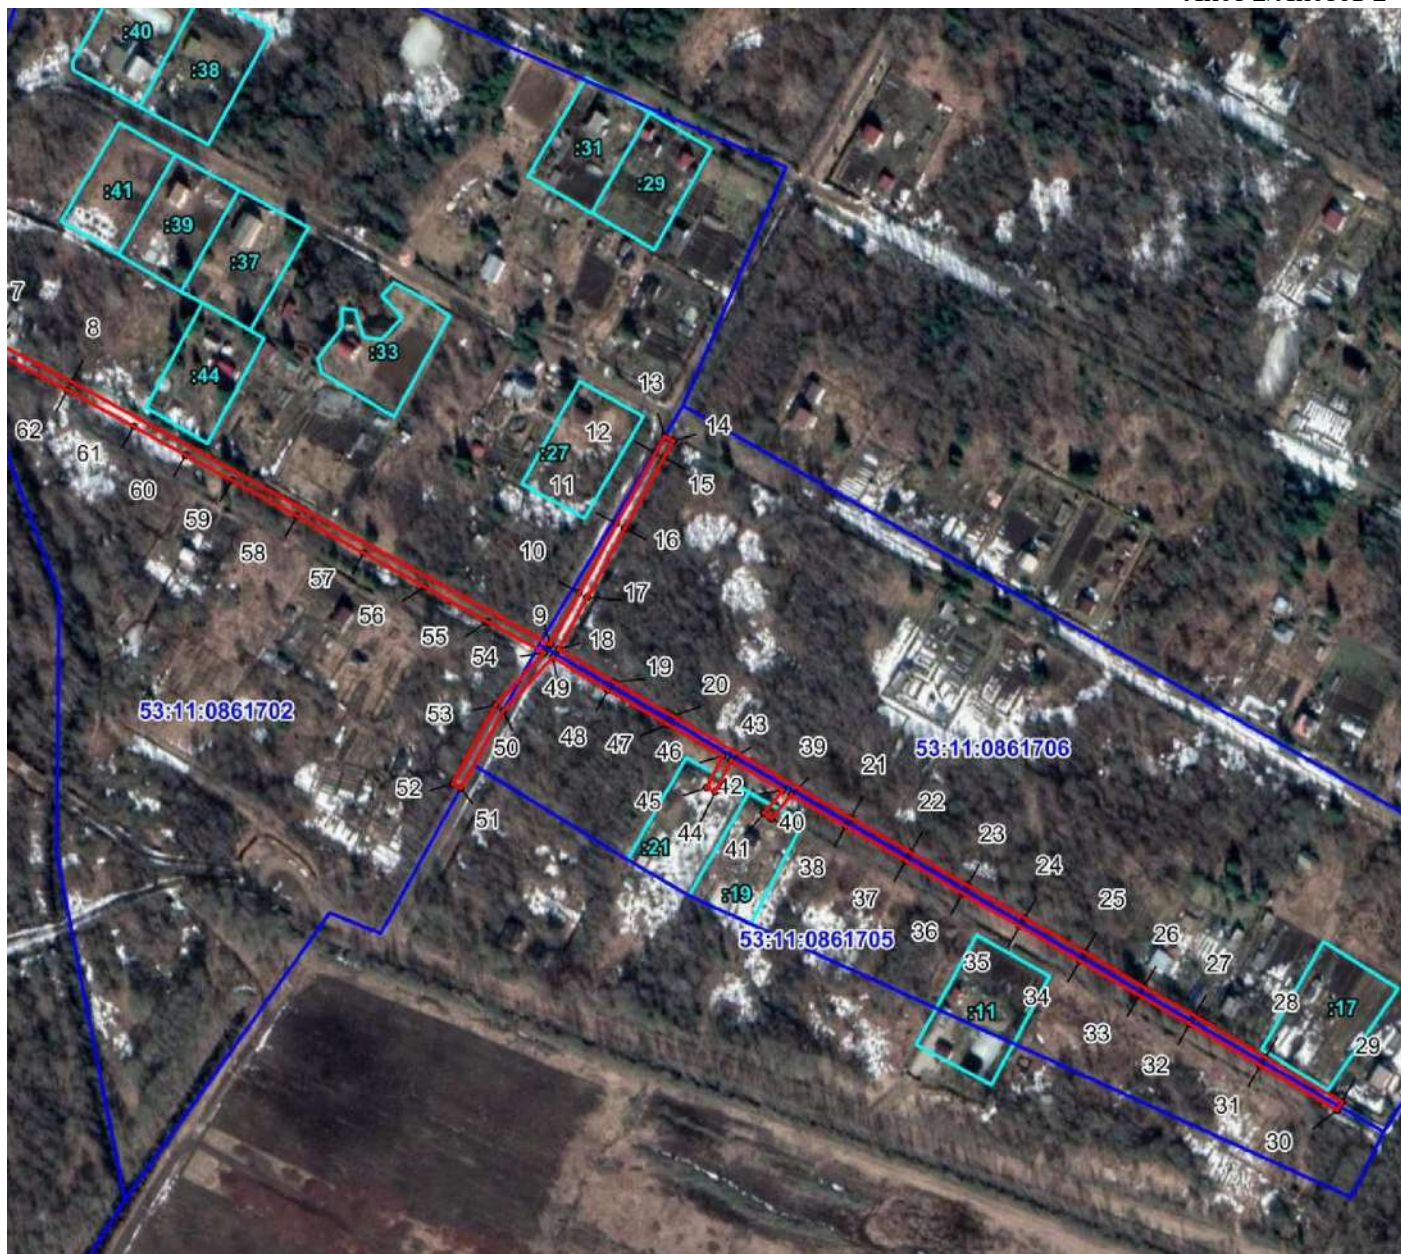

Масштаб 1:3200

Используемые условные знаки и обозначения:

- Граница публичного сервитута
- 53:11:0861702 Граница и кадастровый номер кадастрового квартала
- :27 Граница и обозначение земельного участка, сведения о котором внесены в ЕГРН

ВЛИ-0,4кВ Л-5 от КТП Горыневские дачи			
Номер угла	X, м	Y, м	Средняя квадратическая погрешность характерной точки
1	581992.70	2168245.56	0.10
2	581978.07	2168273.39	0.10
3	581963.32	2168301.17	0.10
4	581950.62	2168325.07	0.10
5	581939.83	2168345.45	0.10
6	581926.21	2168371.32	0.10
7	581906.79	2168408.06	0.10
8	581890.78	2168438.75	0.10
9	581780.09	2168640.45	0.10
10	581802.02	2168652.67	0.10
11	581831.10	2168668.50	0.10
12	581860.82	2168685.02	0.10
13	581867.77	2168688.90	0.10
14	581865.83	2168692.40	0.10
15	581858.88	2168688.52	0.10
16	581829.17	2168672.00	0.10
17	581800.09	2168656.17	0.10
18	581778.13	2168643.94	0.10
19	581764.45	2168667.08	0.10
20	581749.98	2168692.20	0.10
21	581707.08	2168767.30	0.10
22	581692.57	2168792.59	0.10
23	581678.78	2168816.51	0.10
24	581665.06	2168840.53	0.10
25	581650.53	2168865.92	0.10
26	581635.97	2168890.90	0.10
27	581623.89	2168912.29	0.10

28	581606.39	2168942.15	0.10
29	581587.55	2168974.51	0.10
30	581584.13	2168972.46	0.10
31	581602.93	2168940.13	0.10
32	581620.43	2168910.28	0.10
33	581632.51	2168888.89	0.10
34	581647.07	2168863.91	0.10
35	581661.58	2168838.55	0.10
36	581675.32	2168814.51	0.10
37	581689.11	2168790.59	0.10
38	581703.61	2168765.31	0.10
39	581716.75	2168742.24	0.10
40	581706.79	2168733.90	0.10
41	581709.31	2168730.83	0.10
42	581718.77	2168738.72	0.10
43	581731.34	2168716.85	0.10
44	581718.12	2168710.17	0.10
45	581719.84	2168706.54	0.10
46	581733.32	2168713.37	0.10
47	581746.51	2168690.21	0.10
48	581761.00	2168665.05	0.10
49	581774.86	2168641.61	0.10
50	581752.25	2168620.70	0.10
51	581719.64	2168602.80	0.10
52	581721.44	2168599.23	0.10
53	581754.73	2168617.50	0.10
54	581776.86	2168638.02	0.10
55	581789.76	2168614.03	0.10
56	581804.34	2168587.74	0.10

57	581818.57	2168561.91	0.10
58	581834.41	2168533.73	0.10
59	581849.35	2168506.14	0.10
60	581859.95	2168486.74	0.10
61	581871.94	2168464.89	0.10
62	581887.27	2168436.85	0.10
63	581903.25	2168406.20	0.10
64	581922.67	2168369.46	0.10
65	581936.29	2168343.58	0.10
66	581947.08	2168323.19	0.10
67	581959.78	2168299.29	0.10
68	581974.53	2168271.52	0.10
69	581987.19	2168247.44	0.10
70	581979.19	2168243.79	0.10
71	581954.89	2168228.37	0.10
72	581932.13	2168214.06	0.10
73	581907.28	2168198.97	0.10
74	581884.02	2168184.99	0.10
75	581858.82	2168168.17	0.10
76	581830.63	2168149.33	0.10
77	581805.91	2168132.85	0.10
78	581780.30	2168120.68	0.10
79	581766.83	2168142.83	0.10
80	581775.33	2168149.35	0.10
81	581772.89	2168152.59	0.10
82	581764.74	2168146.27	0.10
83	581750.67	2168169.55	0.10
84	581757.90	2168184.26	0.10
85	581754.33	2168186.09	0.10

86	581748.23	2168173.65	0.10
87	581736.74	2168193.12	0.10
88	581718.42	2168223.15	0.10
89	581703.01	2168247.81	0.10
90	581686.18	2168274.47	0.10
91	581674.54	2168303.90	0.10
92	581670.87	2168302.35	0.10
93	581682.53	2168272.83	0.10
94	581699.63	2168245.68	0.10
95	581715.02	2168221.04	0.10
96	581733.32	2168191.05	0.10
97	581776.83	2168118.69	0.10
98	581747.05	2168098.47	0.10
99	581717.32	2168078.15	0.10
100	581684.38	2168055.72	0.10
101	581702.77	2168026.68	0.10
102	581684.55	2168014.49	0.10
103	581660.21	2167999.04	0.10
104	581632.39	2167983.80	0.10
105	581634.14	2167980.21	0.10
106	581662.19	2167995.57	0.10
107	581676.21	2168004.46	0.10
108	581678.64	2168001.38	0.10
109	581705.03	2168023.12	0.10
110	581721.98	2167996.70	0.10
111	581699.87	2167984.57	0.10
112	581701.66	2167980.98	0.10
113	581727.64	2167995.24	0.10
114	581689.80	2168054.59	0.10

115	581719.58	2168074.85	0.10
116	581749.31	2168095.17	0.10
117	581779.05	2168115.35	0.10
118	581797.06	2168090.43	0.10
119	581814.76	2168061.90	0.10
120	581831.91	2168034.40	0.10
121	581849.60	2168006.07	0.10
122	581867.05	2167977.97	0.10
123	581884.58	2167949.59	0.10
124	581901.97	2167921.40	0.10
125	581919.84	2167892.21	0.10
126	581923.21	2167894.34	0.10
127	581905.37	2167923.50	0.10
128	581887.98	2167951.69	0.10
129	581870.45	2167980.07	0.10
130	581853.00	2168008.19	0.10
131	581835.31	2168036.52	0.10
132	581818.16	2168064.02	0.10
133	581800.42	2168092.59	0.10
134	581782.56	2168117.32	0.10
135	581807.90	2168129.38	0.10
136	581832.85	2168146.01	0.10
137	581861.04	2168164.85	0.10
138	581886.12	2168181.59	0.10
139	581909.35	2168195.55	0.10
140	581934.24	2168210.67	0.10
141	581957.03	2168224.99	0.10
142	581981.21	2168240.34	0.10
1	581992.70	2168245.56	0.10

СХЕМА ГРАНИЦ РАЗМЕЩЕНИЯ ПУБЛИЧНОГО СЕРВИТУТА

Объект: ВЛИ-0,4 кВ Л-1 от КТП-10/0,4 кВ 100кВА Надежда-1

Местоположение: Новгородская область, Новгородский район, Ермолинское сельское поселение

Кадастровый квартал: 53:11:1700204

Кадастровые номера земельных участков: 53:11:1700204:176, 53:11:1700204:187,
53:11:1700204:636, 53:11:1700204:638, 53:11:1700204:639, 53:11:1700204:1861, 53:11:1700204:4760,
53:11:1700204:4912

Система координат: МСК-53 (Зона 2)

Каталог координат:

Площадь сервитута: 4546 кв.м



Масштаб 1:2000

Используемые условные знаки и обозначения:

- Граница публичного сервитута
- 53:11:1700204 Граница и кадастровый номер кадастрового квартала
- :205 Граница и обозначение земельного участка, сведения о котором внесены в ЕГРН

ВЛИ-0,4 кВ Л-1 от КТП-10/0,4 кВ 100кВА Надежда-1			
Номер угла	X, м	Y, м	Средняя квадратическая погрешность характерной точки
1	584536.66	2176106.74	0.10
2	584511.92	2176133.94	0.10
3	584493.29	2176158.76	0.10
4	584475.79	2176182.92	0.10
5	584457.03	2176210.26	0.10
6	584437.75	2176238.20	0.10
7	584418.38	2176267.05	0.10
8	584399.42	2176291.56	0.10
9	584378.70	2176316.97	0.10
10	584381.01	2176330.21	0.10
11	584389.42	2176351.03	0.10
12	584391.66	2176353.63	0.10
13	584388.64	2176356.25	0.10
14	584385.96	2176353.15	0.10
15	584377.33	2176331.76	0.10
16	584355.50	2176303.52	0.10
17	584347.48	2176274.08	0.10
18	584340.94	2176250.24	0.10
19	584332.89	2176222.45	0.10
20	584352.90	2176193.81	0.10
21	584370.52	2176168.08	0.10
22	584358.37	2176161.56	0.10
23	584327.91	2176133.89	0.10
24	584302.11	2176110.92	0.10
25	584278.15	2176089.64	0.10
26	584280.80	2176086.65	0.10
27	584304.77	2176107.94	0.10

28	584330.59	2176130.91	0.10
29	584360.69	2176158.26	0.10
30	584372.84	2176164.79	0.10
31	584391.23	2176139.70	0.10
32	584410.51	2176112.48	0.10
33	584407.57	2176102.06	0.10
34	584384.85	2176083.76	0.10
35	584359.01	2176069.43	0.10
36	584330.39	2176050.95	0.10
37	584309.55	2176037.45	0.10
38	584286.81	2176018.93	0.10
39	584259.68	2175997.07	0.10
40	584262.19	2175993.96	0.10
41	584289.33	2176015.83	0.10
42	584311.91	2176034.21	0.10
43	584332.57	2176047.59	0.10
44	584361.07	2176065.99	0.10
45	584387.09	2176080.42	0.10
46	584411.07	2176099.74	0.10
47	584414.87	2176113.24	0.10
48	584394.47	2176142.04	0.10
49	584375.06	2176168.53	0.10
50	584356.18	2176196.09	0.10
51	584337.27	2176223.17	0.10
52	584344.80	2176249.16	0.10
53	584350.44	2176269.76	0.10
54	584356.91	2176263.47	0.10
55	584379.30	2176230.56	0.10
56	584394.34	2176210.45	0.10
57	584391.24	2176212.99	0.10

58	584388.71	2176209.90	0.10
59	584404.37	2176197.04	0.10
60	584414.88	2176182.50	0.10
61	584432.35	2176151.17	0.10
62	584453.31	2176121.18	0.10
63	584474.53	2176090.92	0.10
64	584477.81	2176093.22	0.10
65	584456.59	2176123.48	0.10
66	584445.23	2176139.81	0.10
67	584448.49	2176142.13	0.10
68	584418.20	2176184.74	0.10
69	584407.45	2176199.61	0.10
70	584382.56	2176232.88	0.10
71	584359.99	2176266.05	0.10
72	584351.65	2176274.16	0.10
73	584359.16	2176301.70	0.10
74	584375.72	2176323.13	0.10
75	584374.44	2176315.85	0.10
76	584396.28	2176289.08	0.10
77	584415.14	2176264.71	0.10
78	584434.45	2176235.94	0.10
79	584453.73	2176208.00	0.10
80	584472.53	2176180.62	0.10
81	584490.07	2176156.38	0.10
82	584508.84	2176131.38	0.10
83	584533.70	2176104.04	0.10
1	584536.66	2176106.74	0.10

СХЕМА ГРАНИЦ РАЗМЕЩЕНИЯ ПУБЛИЧНОГО СЕРВИТУТА

Объект: ВЛИ-0,4 кВ Л-1 от КТП-10/0,4кВ Урожай-1

Местоположение: Новгородская область, Новгородский район, Ермолинское сельское поселение


Кадастровый квартал: 53:11:0822501, 53:11:0822701

Кадастровые номера земельных участков: -

Система координат: МСК-53 (Зона 2)

Каталог координат:

Площадь сервитута: 1615 кв.м

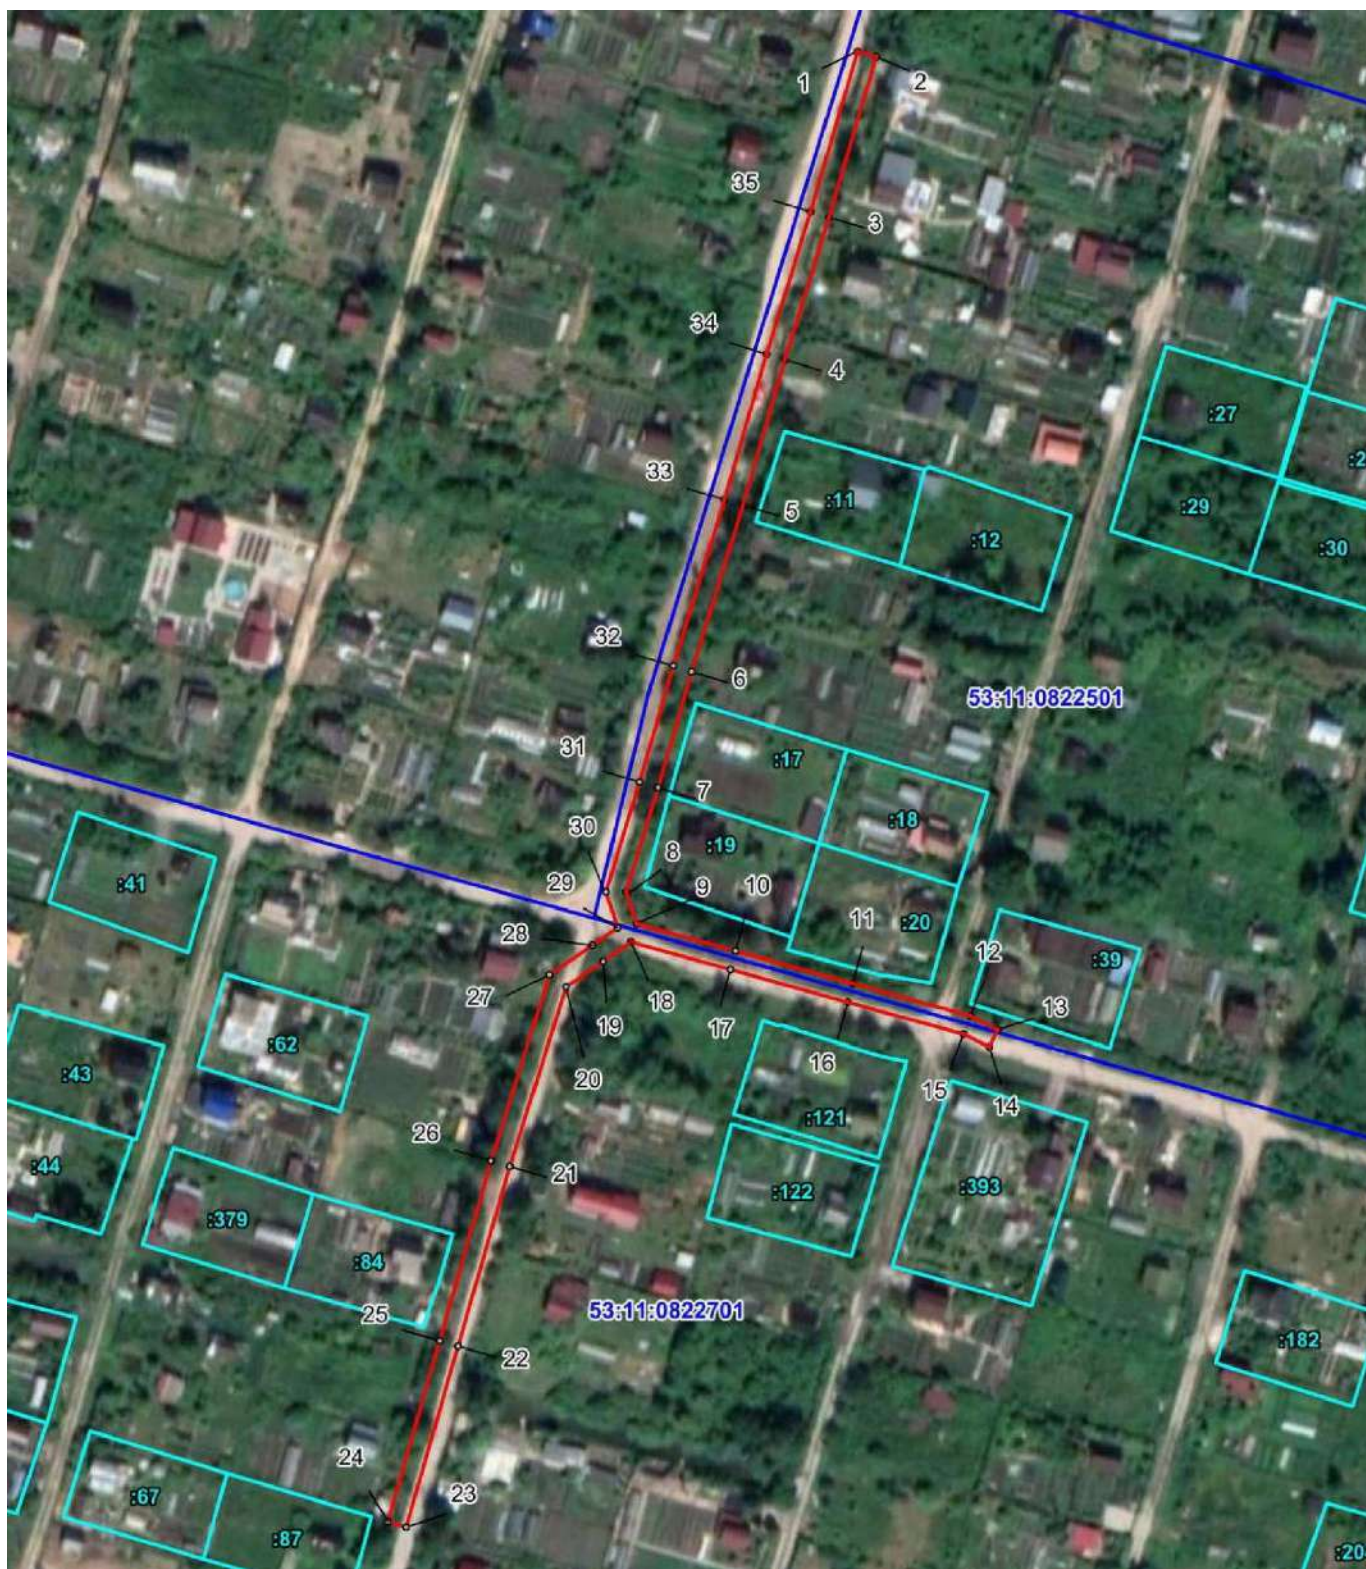

Масштаб 1:1600

Используемые условные знаки и обозначения:

- Граница публичного сервитута
- 53:11:0822701 Граница и кадастровый номер кадастрового квартала
- :121 Граница и обозначение земельного участка, сведения о котором внесены в ЕГРН

ВЛИ-0,4 кВ Л-1 от КТП-10/0,4кВ Урожай-1			
Номер угла	X, м	Y, м	Средняя квадратическая погрешность характерной точки
1	576263.48	2172626.42	0.10
2	576262.34	2172630.26	0.10
3	576229.07	2172620.41	0.10
4	576199.36	2172611.25	0.10
5	576169.25	2172602.49	0.10
6	576134.65	2172591.82	0.10
7	576110.58	2172584.80	0.10
8	576088.88	2172578.12	0.10
9	576082.33	2172580.31	0.10
10	576076.64	2172600.95	0.10
11	576069.84	2172625.37	0.10
12	576063.15	2172649.95	0.10
13	576060.25	2172655.63	0.10
14	576056.69	2172653.81	0.10
15	576059.39	2172648.51	0.10
16	576065.98	2172624.30	0.10
17	576072.78	2172599.89	0.10
18	576078.50	2172579.13	0.10
19	576074.48	2172573.38	0.10
20	576069.14	2172565.60	0.10
21	576031.97	2172553.94	0.10
22	575994.63	2172543.17	0.10
23	575957.05	2172532.39	0.10
24	575958.15	2172528.55	0.10
25	575995.73	2172539.33	0.10
26	576033.10	2172550.10	0.10
27	576071.67	2172562.20	0.10

28	576077.77	2172571.11	0.10
29	576081.46	2172576.38	0.10
30	576088.92	2172573.94	0.10
31	576111.71	2172580.96	0.10
32	576135.81	2172587.99	0.10
33	576170.38	2172598.65	0.10
34	576200.52	2172607.42	0.10
35	576230.22	2172616.58	0.10
1	576263.48	2172626.42	0.10

СХЕМА ГРАНИЦ РАЗМЕЩЕНИЯ ПУБЛИЧНОГО СЕРВИТУТА

Объект: ВЛИ-0,4 кв Л-2 от КТП -400/10/0,4 кв Григорово-22

Местоположение: Новгородская область, Новгородский район, Ермолинское сельское поселение, д.Григорово

Кадастровый квартал: 53:11:0500103, 53:11:0500104

Кадастровые номера земельных участков: 53:11:0500101:447, 53:11:0500103:791, 53:11:0500103:1021, 53:11:0500103:1023, 53:11:0500103:1025, 53:11:0500103:1027, 53:11:0500103:1028, 53:11:0500103:1401, 53:11:0500103:1420, 53:11:0500103:4007, 53:11:0500103:4347, 53:11:0500103:4405, 53:11:0500103:6220, 53:11:0500103:6339, 53:11:0500103:6581, 53:11:0500103:6942, 53:11:0500103:6943, 53:11:0500103:6944, 53:11:0500103:7486, 53:11:0500103:7496

Система координат: МСК-53 (2 зона)

Каталог координат:

Площадь сервитута: 5425 кв.м

Лист 1/Листов 2

Используемые условные знаки и обозначения:

- | | |
|---|---|
| | Граница публичного сервитута |
| 53:11:0500103 | Граница и кадастровый номер кадастрового квартала |
| :447 | Граница и обозначение земельного участка, сведения о котором внесены в ЕГРН |



асштаб 1:2000

Используемые условные знаки и обозначения:

- | | |
|----------------|---|
| — | Граница публичного сервитута |
| —53:11:0500103 | Граница и кадастровый номер кадастрового квартала |
| —:734 | Граница и обозначение земельного участка, сведения о котором внесены в ЕГРН |

ВЛИ-0,4 кВ Л-2 от КТП -400/10/0,4 кВ Григорово-22			
Номер угла	X, м	Y, м	Средняя квадратическая погрешность характерной точки
1	581365.12	2176019.58	0.10
2	581364.60	2176023.54	0.10
3	581343.95	2176020.80	0.10
4	581325.65	2176041.97	0.10
5	581301.72	2176019.79	0.10
6	581273.42	2175994.02	0.10
7	581251.75	2175973.97	0.10
8	581237.52	2175961.15	0.10
9	581211.95	2175962.12	0.10
10	581212.07	2175976.26	0.10
11	581193.05	2175998.75	0.10
12	581174.51	2176021.46	0.10
13	581152.99	2176047.85	0.10
14	581149.89	2176045.33	0.10
15	581171.41	2176018.94	0.10
16	581189.96	2175996.21	0.10
17	581208.05	2175974.81	0.10
18	581207.94	2175961.05	0.10
19	581178.68	2175932.94	0.10
20	581167.58	2175943.72	0.10
21	581164.80	2175940.86	0.10
22	581175.80	2175930.16	0.10
23	581158.95	2175913.68	0.10
24	581140.25	2175931.66	0.10
25	581137.47	2175928.78	0.10
26	581156.07	2175910.91	0.10
27	581134.31	2175890.23	0.10

28	581132.46	2175894.44	0.10
29	581115.35	2175911.22	0.10
30	581093.47	2175931.72	0.10
31	581074.15	2175950.13	0.10
32	581052.52	2175970.20	0.10
33	581049.80	2175967.26	0.10
34	581071.40	2175947.22	0.10
35	581090.72	2175928.82	0.10
36	581112.57	2175908.35	0.10
37	581129.11	2175892.12	0.10
38	581131.23	2175887.30	0.10
39	581108.29	2175865.36	0.10
40	581082.36	2175841.11	0.10
41	581100.38	2175824.90	0.10
42	581119.12	2175807.11	0.10
43	581106.03	2175796.16	0.10
44	581079.71	2175773.28	0.10
45	581055.07	2175751.98	0.10
46	581028.97	2175729.51	0.10
47	581014.05	2175719.34	0.10
48	581001.91	2175704.18	0.10
49	581005.03	2175701.68	0.10
50	581016.81	2175716.38	0.10
51	581029.82	2175725.25	0.10
52	581045.05	2175706.99	0.10
53	581061.87	2175686.57	0.10
54	581084.12	2175664.73	0.10
55	581096.92	2175652.11	0.10
56	581126.60	2175622.74	0.10

57	581152.87	2175596.97	0.10
58	581179.96	2175570.04	0.10
59	581201.08	2175549.00	0.10
60	581190.93	2175532.42	0.10
61	581164.71	2175503.05	0.10
62	581167.69	2175500.39	0.10
63	581194.16	2175530.04	0.10
64	581204.01	2175546.12	0.10
65	581222.81	2175527.76	0.10
66	581229.30	2175529.24	0.10
67	581227.26	2175527.44	0.10
68	581229.92	2175524.44	0.10
69	581239.04	2175532.52	0.10
70	581237.56	2175535.21	0.10
71	581224.05	2175532.15	0.10
72	581205.01	2175550.72	0.10
73	581184.20	2175571.46	0.10
74	581204.29	2175591.49	0.10
75	581224.05	2175611.19	0.10
76	581240.52	2175605.76	0.10
77	581241.78	2175609.56	0.10
78	581222.97	2175615.76	0.10
79	581201.47	2175594.33	0.10
80	581181.37	2175574.28	0.10
81	581155.69	2175599.81	0.10
82	581129.41	2175625.58	0.10
83	581099.74	2175654.95	0.10
84	581086.92	2175667.58	0.10
85	581064.75	2175689.35	0.10

86	581048.13	2175709.54	0.10
87	581032.99	2175727.69	0.10
88	581057.68	2175748.95	0.10
89	581082.33	2175770.26	0.10
90	581108.61	2175793.11	0.10
91	581125.14	2175806.93	0.10
92	581103.12	2175827.82	0.10
93	581088.27	2175841.18	0.10
94	581111.03	2175862.45	0.10
95	581135.00	2175885.37	0.10
96	581160.34	2175909.45	0.10
97	581180.06	2175928.72	0.10
98	581210.70	2175958.16	0.10
99	581237.27	2175957.16	0.10
100	581250.36	2175940.79	0.10
101	581228.82	2175925.01	0.10
102	581231.18	2175921.79	0.10
103	581252.87	2175937.66	0.10
104	581275.63	2175909.22	0.10
105	581278.75	2175911.72	0.10
106	581254.79	2175941.66	0.10
107	581241.00	2175958.90	0.10
108	581254.44	2175971.00	0.10
109	581276.12	2175991.07	0.10
110	581304.42	2176016.84	0.10
111	581325.30	2176036.22	0.10
112	581342.30	2176016.55	0.10
1	581365.12	2176019.58	0.10

СХЕМА ГРАНИЦ РАЗМЕЩЕНИЯ ПУБЛИЧНОГО СЕРВИТУТА

Объект: ВЛИ-0,4 кВ Л-4 от КТП-10/0,4кВ Урожай-1

Местоположение: Новгородская область, Новгородский район, Ермолинское сельское поселение


Кадастровый квартал: 53:11:0822501; 53:11:0822701

Кадастровые номера земельных участков: 53:11:0822501:48, 53:11:0822501:50, 53:11:0822501:52, 53:11:0822501:54

Система координат: МСК-53 (Зона 2)

Каталог координат:

Площадь сервитута: 1536 кв.м

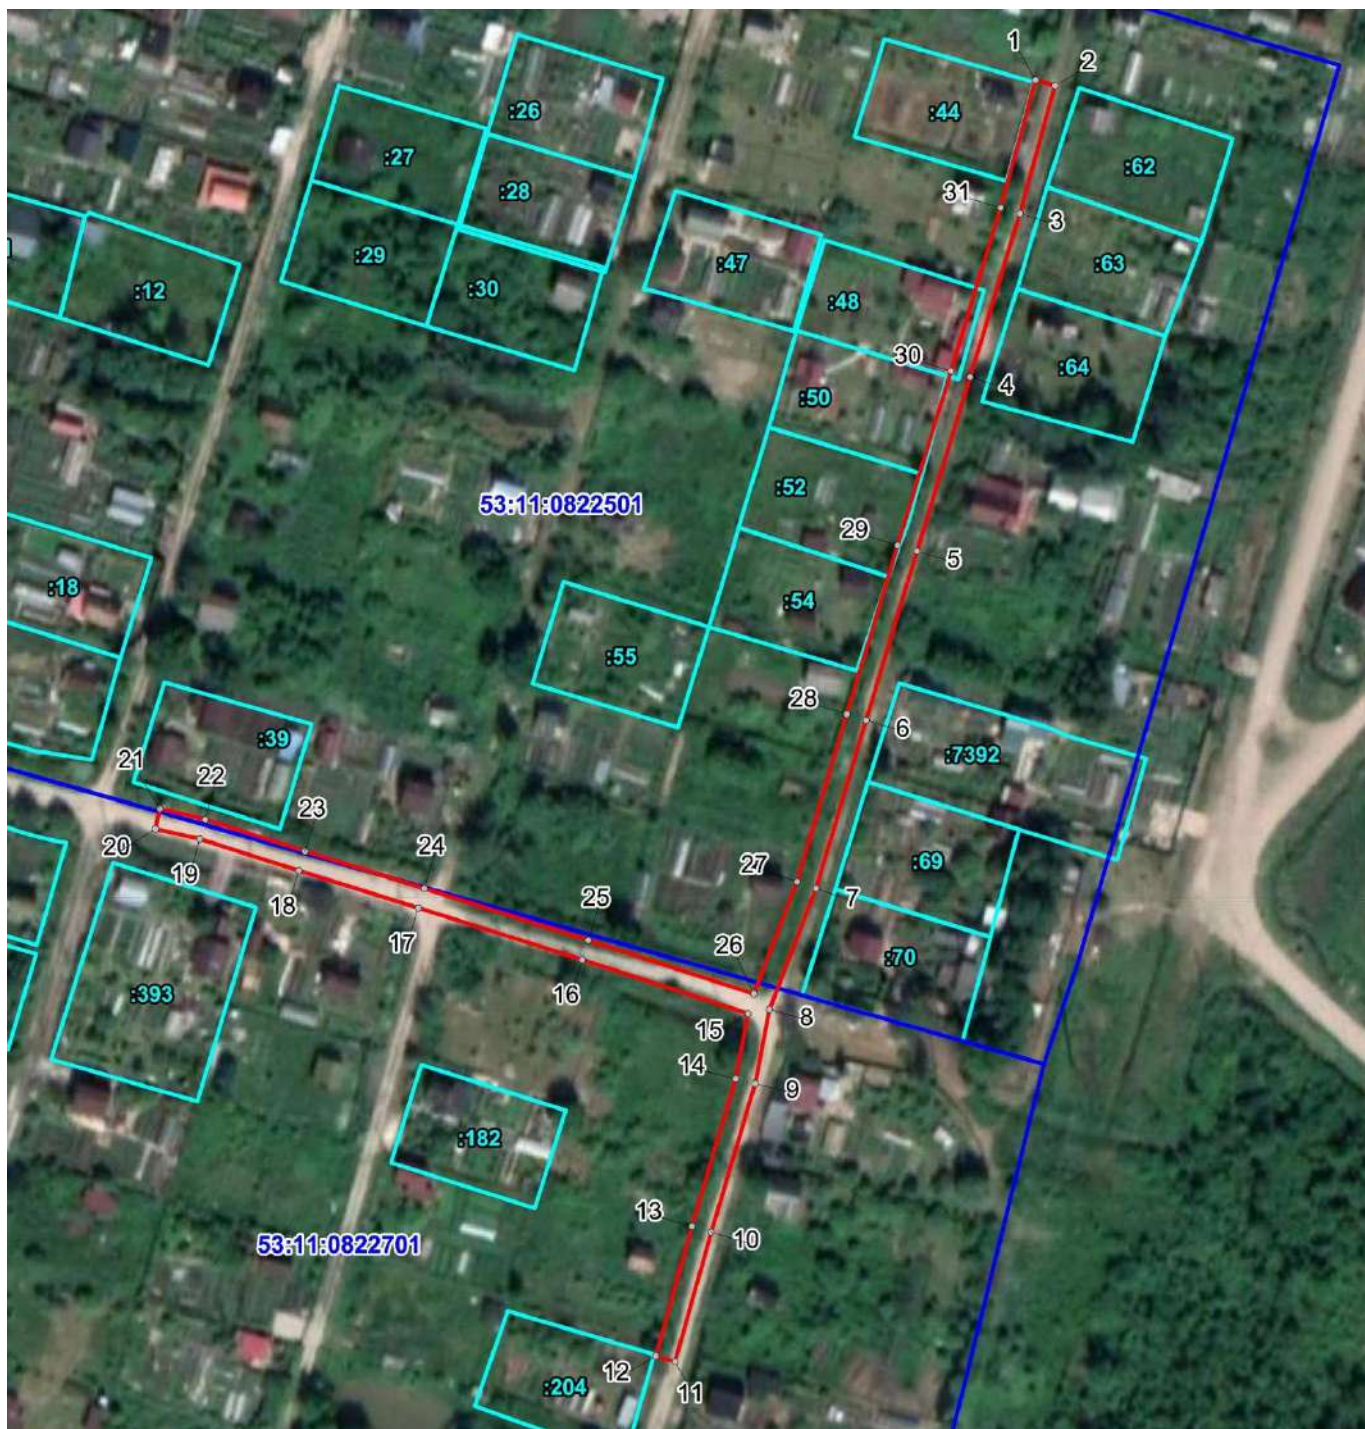

Масштаб 1:1500

Используемые условные знаки и обозначения:

— Граница публичного сервитута

— 53:11:0822701 Граница и кадастровый номер кадастрового квартала

— :182 Граница и обозначение земельного участка, сведения о котором внесены в ЕГРН

ВЛИ-0,4 кВ Л-4 от КТП-10/0,4кВ Урожай-1			
Номер угла	X, м	Y, м	Средняя квадратическая погрешность характерной точки
1	576203.20	2172828.67	0.10
2	576202.14	2172832.53	0.10
3	576177.04	2172825.56	0.10
4	576145.00	2172815.69	0.10
5	576110.89	2172805.16	0.10
6	576077.78	2172795.08	0.10
7	576044.79	2172785.17	0.10
8	576021.11	2172775.96	0.10
9	576006.59	2172773.09	0.10
10	575977.48	2172764.42	0.10
11	575952.12	2172757.25	0.10
12	575953.20	2172753.41	0.10
13	575978.61	2172760.58	0.10
14	576007.56	2172769.21	0.10
15	576020.31	2172771.72	0.10
16	576030.86	2172738.86	0.10
17	576041.01	2172706.36	0.10
18	576048.31	2172682.72	0.10
19	576054.52	2172663.02	0.10
20	576056.52	2172654.27	0.10
21	576060.42	2172655.17	0.10
22	576058.36	2172664.14	0.10
23	576052.13	2172683.91	0.10
24	576044.83	2172707.54	0.10
25	576034.68	2172740.06	0.10
26	576024.15	2172772.85	0.10
27	576046.17	2172781.42	0.10
28	576078.94	2172791.25	0.10

29	576112.06	2172801.34	0.10
30	576146.18	2172811.87	0.10
31	576178.19	2172821.73	0.10
1	576203.20	2172828.67	0.10

СХЕМА ГРАНИЦ РАЗМЕЩЕНИЯ ПУБЛИЧНОГО СЕРВИТУТА

Объект: ВЛИ-0,4 кВ Л-1 от КТП -400/10/0,4 кВ Григорово-22

Местоположение: Новгородская область, Новгородский район, Ермолинское сельское поселение, д.Григорово

Кадастровый квартал: 53:11:0500103, 53:11:0500104

Кадастровые номера земельных участков: 53:11:0500103:7388, 53:11:0500104:502, 53:11:0500104:503, 53:11:0500104:504, 53:11:0500104:584, 53:11:0500104:585, 53:11:0500104:586, 53:11:0500104:587, 53:11:0500104:588, 53:11:0500104:589, 53:11:0500104:590, 53:11:0500104:591, 53:11:0500104:592, 53:11:0500104:593, 53:11:0500104:594, 53:11:0500104:599, 53:11:0500104:600, 53:11:0500104:605, 53:11:0500104:610, 53:11:0500104:611, 53:11:0500104:612, 53:11:0500104:613, 53:11:0500104:614, 53:11:0500104:615, 53:11:0500104:722, 53:11:0500104:723, 53:11:0500104:724, 53:11:0500104:725, 53:11:0500104:726, 53:11:0500104:727, 53:11:0500104:728, 53:11:0500104:729, 53:11:0500104:730, 53:11:0500104:731, 53:11:0500104:732, 53:11:0500104:852, 53:11:0500104:853, 53:11:0500104:854, 53:11:0500104:855, 53:11:0500104:859, 53:11:0500104:860, 53:11:0500104:1027, 53:11:0500104:1028, 53:11:0500104:1029, 53:11:0500104:1030, 53:11:0500104:1031, 53:11:0500104:1032, 53:11:0500104:1033, 53:11:0500104:1034, 53:11:0500104:1035, 53:11:0500104:1036, 53:11:0500104:1037, 53:11:0500104:1262, 53:11:0500104:1235, 53:11:0500104:1236, 53:11:0500104:1237, 53:11:0500104:1238, 53:11:0500104:1239, 53:11:0500104:1240, 53:11:0500104:1244, 53:11:0500104:1255, 53:11:0500104:1270

Система координат: МСК-53 (2 зона)

Каталог координат:

Площадь сервитута: 7914 кв.м



Масштаб 1:3300

Используемые условные знаки и обозначения:

- Граница публичного сервитута
- 53:11:0500103 Граница и кадастровый номер кадастрового квартала
- :724 Граница и обозначение земельного участка, сведения о котором внесены в ЕГРН

ВЛИ-0,4 кВ Л-1 от КТП -400/10/0,4 кВ Григорово-22			
Номер угла	X, м	Y, м	Средняя квадратическая погрешность характерной точки
1	581072.67	2175131.40	0.10
2	581096.31	2175154.13	0.10
3	581119.15	2175176.25	0.10
4	581142.70	2175199.11	0.10
5	581129.34	2175232.81	0.10
6	581106.56	2175256.18	0.10
7	581084.72	2175278.55	0.10
8	581062.33	2175301.75	0.10
9	581041.81	2175322.61	0.10
10	581058.05	2175336.71	0.10
11	581071.32	2175347.00	0.10
12	581090.36	2175327.09	0.10
13	581112.74	2175303.60	0.10
14	581112.75	2175303.60	0.10
15	581112.76	2175303.58	0.10
16	581134.12	2175281.70	0.10
17	581157.38	2175257.15	0.10
18	581160.28	2175259.91	0.10
19	581136.99	2175284.49	0.10
20	581120.11	2175301.78	0.10
21	581133.83	2175299.08	0.10
22	581134.61	2175303.00	0.10
23	581115.20	2175306.82	0.10
24	581093.26	2175329.85	0.10
25	581074.15	2175349.83	0.10
26	581076.41	2175352.79	0.10
27	581106.73	2175325.02	0.10

28	581109.43	2175327.96	0.10
29	581079.11	2175355.74	0.10
30	581099.30	2175374.27	0.10
31	581112.26	2175386.09	0.10
32	581129.29	2175401.24	0.10
33	581151.20	2175378.88	0.10
34	581172.35	2175357.39	0.10
35	581166.34	2175351.00	0.10
36	581169.26	2175348.26	0.10
37	581175.15	2175354.52	0.10
38	581194.43	2175334.60	0.10
39	581203.09	2175314.92	0.10
40	581217.81	2175312.28	0.10
41	581218.51	2175316.22	0.10
42	581205.90	2175318.48	0.10
43	581197.83	2175336.84	0.10
44	581176.56	2175358.81	0.10
45	581154.06	2175381.68	0.10
46	581132.25	2175403.93	0.10
47	581142.26	2175413.24	0.10
48	581163.71	2175432.49	0.10
49	581182.03	2175448.96	0.10
50	581189.90	2175455.88	0.10
51	581209.72	2175435.86	0.10
52	581229.71	2175415.27	0.10
53	581220.53	2175406.93	0.10
54	581223.21	2175403.97	0.10
55	581232.50	2175412.40	0.10
56	581252.36	2175392.01	0.10
57	581272.65	2175371.47	0.10

58	581263.37	2175363.29	0.10
59	581266.01	2175360.29	0.10
60	581278.48	2175371.28	0.10
61	581255.22	2175394.81	0.10
62	581234.02	2175416.57	0.10
63	581212.58	2175438.65	0.10
64	581192.87	2175458.56	0.10
65	581206.49	2175471.07	0.10
66	581227.58	2175490.31	0.10
67	581254.93	2175515.20	0.10
68	581268.66	2175527.81	0.10
69	581286.75	2175544.72	0.10
70	581305.74	2175562.23	0.10
71	581319.96	2175575.19	0.10
72	581339.18	2175555.48	0.10
73	581359.86	2175534.43	0.10
74	581374.16	2175519.89	0.10
75	581396.03	2175497.76	0.10
76	581398.87	2175500.58	0.10
77	581377.00	2175522.70	0.10
78	581362.72	2175537.23	0.10
79	581342.04	2175558.28	0.10
80	581320.12	2175580.75	0.10
81	581303.04	2175565.18	0.10
82	581284.03	2175547.66	0.10
83	581265.95	2175530.75	0.10
84	581253.60	2175519.42	0.10
85	581236.50	2175535.64	0.10
86	581227.26	2175527.44	0.10
87	581229.92	2175524.44	0.10

88	581236.41	2175530.21	0.10
89	581250.64	2175516.71	0.10
90	581224.88	2175493.27	0.10
91	581203.79	2175474.03	0.10
92	581188.65	2175460.12	0.10
93	581179.38	2175451.95	0.10
94	581161.03	2175435.47	0.10
95	581139.57	2175416.21	0.10
96	581128.03	2175405.48	0.10
97	581109.57	2175389.06	0.10
98	581096.60	2175377.22	0.10
99	581074.64	2175357.06	0.10
100	581070.09	2175351.11	0.10
101	581055.47	2175339.77	0.10
102	581039.00	2175325.48	0.10
103	581024.29	2175340.56	0.10
104	581005.16	2175322.80	0.10
105	581007.88	2175319.86	0.10
106	581024.13	2175334.96	0.10
107	581035.99	2175322.84	0.10
108	581013.51	2175302.99	0.10
109	580990.97	2175282.48	0.10
110	580966.73	2175259.81	0.10
111	580947.99	2175242.47	0.10
112	580930.27	2175226.09	0.10
113	580908.42	2175206.70	0.10
114	580900.53	2175199.51	0.10
115	580888.50	2175204.43	0.10
116	580886.98	2175200.73	0.10
117	580897.22	2175196.54	0.10

118	580880.80	2175181.91	0.10
119	580856.48	2175159.99	0.10
120	580880.23	2175135.65	0.10
121	580902.11	2175113.22	0.10
122	580924.70	2175089.98	0.10
123	580950.10	2175063.07	0.10
124	580953.00	2175065.81	0.10
125	580927.59	2175092.73	0.10
126	580904.97	2175116.01	0.10
127	580883.09	2175138.45	0.10
128	580862.24	2175159.79	0.10
129	580883.47	2175178.93	0.10
130	580902.27	2175195.69	0.10
131	580902.27	2175195.70	0.10
132	580902.29	2175195.70	0.10
133	580909.68	2175202.44	0.10
134	580938.00	2175173.24	0.10
135	580958.27	2175149.68	0.10
136	580977.86	2175129.50	0.10
137	581000.20	2175106.21	0.10
138	581003.08	2175108.97	0.10
139	580980.74	2175132.27	0.10
140	580961.18	2175152.42	0.10
141	580941.00	2175175.89	0.10
142	580912.66	2175205.11	0.10
143	580932.97	2175223.14	0.10
144	580950.71	2175239.53	0.10
145	580968.04	2175255.58	0.10
146	580988.01	2175235.79	0.10
147	580979.62	2175228.92	0.10

148	580982.16	2175225.82	0.10
149	580990.85	2175232.95	0.10
150	581010.99	2175212.63	0.10
151	581003.15	2175204.37	0.10
152	581006.05	2175201.61	0.10
153	581013.77	2175209.75	0.10
154	581033.59	2175188.78	0.10
155	581025.24	2175181.45	0.10
156	581027.88	2175178.45	0.10
157	581039.36	2175188.54	0.10
158	581015.22	2175214.03	0.10
159	581015.20	2175214.04	0.10
160	581015.19	2175214.07	0.10
161	580992.41	2175237.06	0.10
162	580970.97	2175258.31	0.10
163	580993.68	2175279.53	0.10
164	581016.20	2175300.02	0.10
165	581038.79	2175319.98	0.10
166	581058.02	2175300.43	0.10
167	581048.39	2175291.49	0.10
168	581051.11	2175288.55	0.10
169	581060.81	2175297.56	0.10
170	581081.84	2175275.77	0.10
171	581102.27	2175254.85	0.10
172	581092.43	2175245.73	0.10
173	581095.15	2175242.79	0.10
174	581105.06	2175251.99	0.10
175	581124.71	2175231.84	0.10
176	581114.80	2175223.06	0.10
177	581117.46	2175220.06	0.10

178	581126.80	2175228.34	0.10
179	581137.99	2175200.11	0.10
180	581116.37	2175179.13	0.10
181	581093.53	2175157.01	0.10
182	581069.89	2175134.28	0.10
1	581072.67	2175131.40	0.10

СХЕМА ГРАНИЦ РАЗМЕЩЕНИЯ ПУБЛИЧНОГО СЕРВИТУТА

Объект: ВЛ-0,4кВ Л-1 от СТП Урожай

Местоположение: Новгородская область, Новгородский район, Ермолинское сельское поселение


Кадастровый квартал: 53:11:0820101, 53:11:0821201, 53:11:0821501

Кадастровые номера земельных участков: 53:11:0821201:4, 53:11:0821201:18, 53:11:0821201:20, 53:11:0821201:22, 53:11:0821201:50, 53:11:0821201:229, 53:11:0821201:230, 53:11:0821501:75

Система координат: МСК-53 (Зона 2)

Каталог координат:

Площадь сервитута: 6443 кв.м

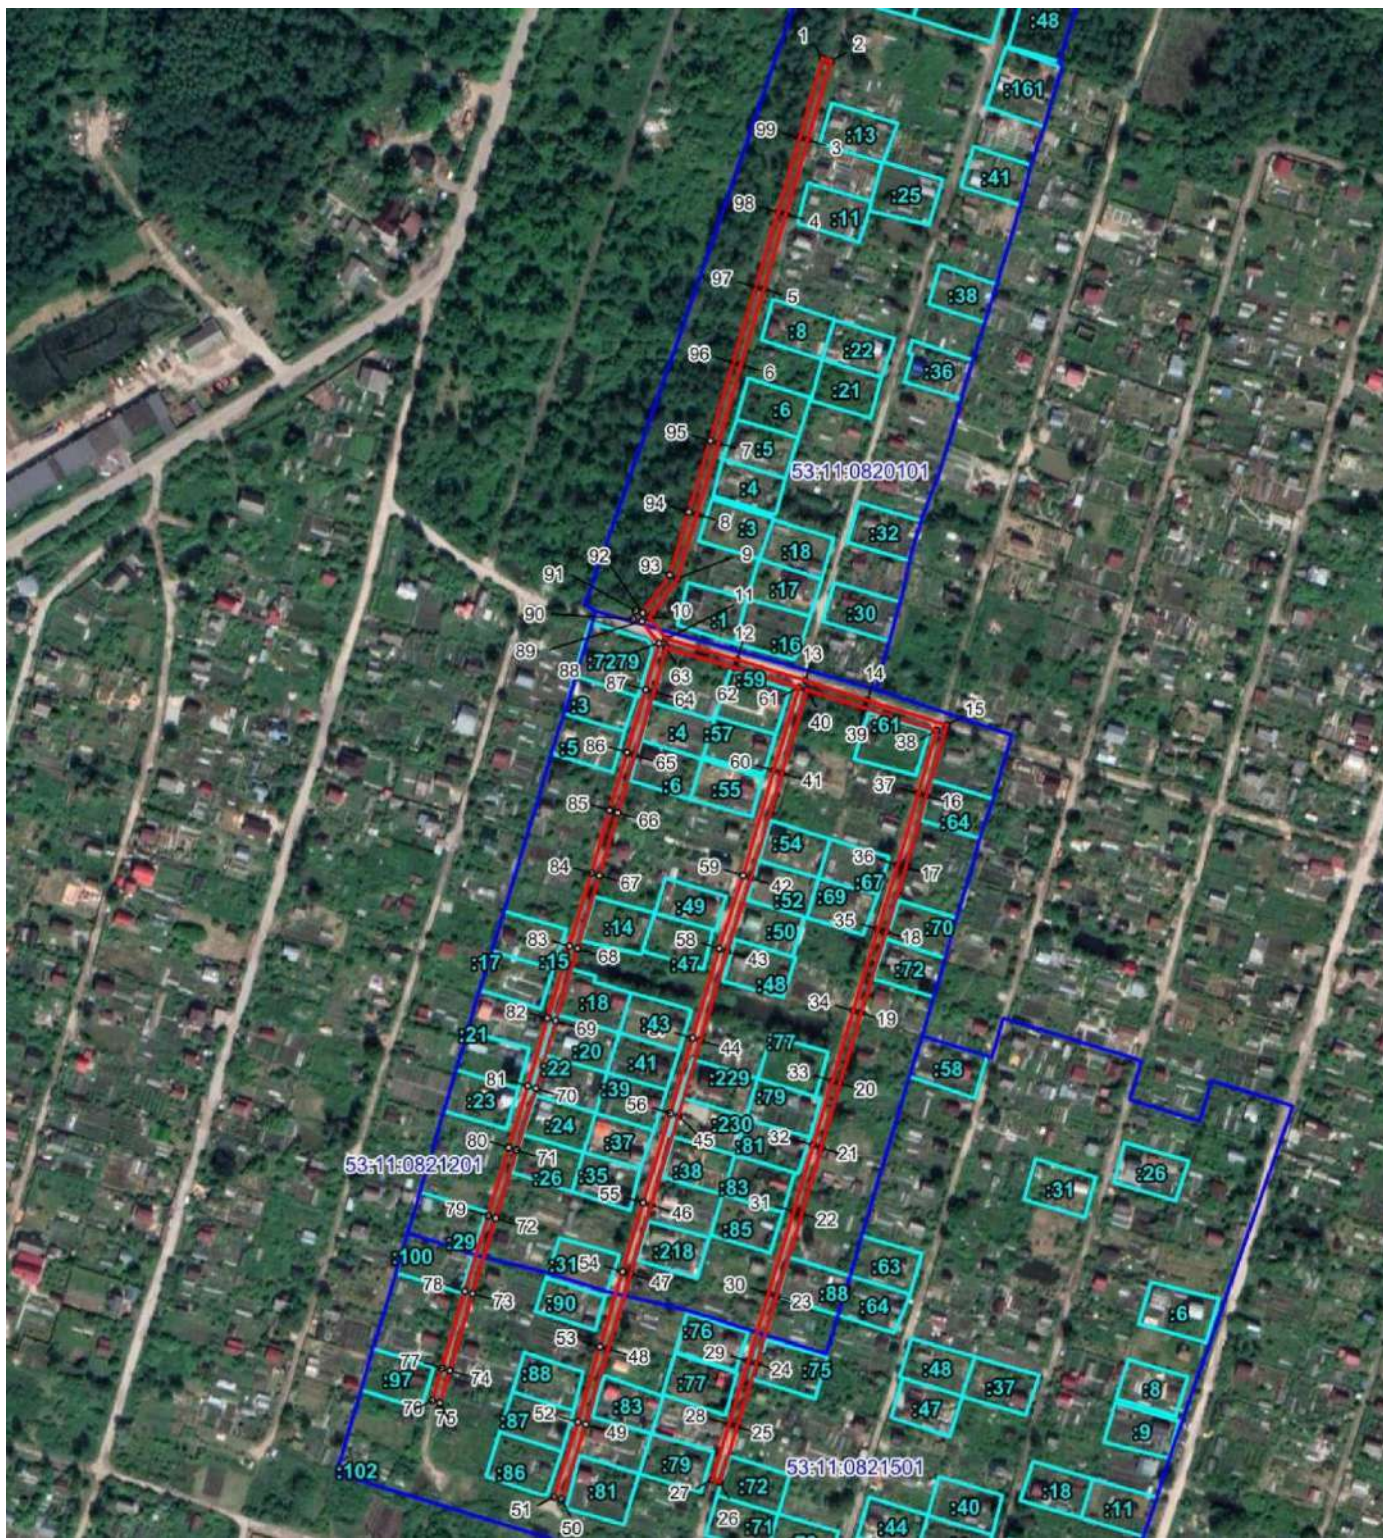

Масштаб 1:3600

Используемые условные знаки и обозначения:

- Граница публичного сервитута
- 53:11:0821201 Граница и кадастровый номер кадастрового квартала
- :37 Граница и обозначение земельного участка, сведения о котором внесены в ЕГРН

ВЛ-0,4кВ Л-1 от СТП Урожай			
Номер угла	X, м	Y, м	Средняя квадратическая погрешность характерной точки
1	577448.84	2172082.76	0.10
2	577447.72	2172086.60	0.10
3	577409.73	2172075.52	0.10
4	577374.07	2172065.09	0.10
5	577337.79	2172054.30	0.10
6	577301.15	2172043.42	0.10
7	577263.60	2172032.37	0.10
8	577229.26	2172021.99	0.10
9	577198.07	2172012.61	0.10
10	577179.36	2171999.21	0.10
11	577169.19	2172007.27	0.10
12	577158.93	2172041.60	0.10
13	577148.96	2172074.47	0.10
14	577139.44	2172104.30	0.10
15	577127.51	2172142.70	0.10
16	577093.45	2172132.75	0.10
17	577058.87	2172122.81	0.10
18	577027.79	2172113.42	0.10
19	576988.66	2172101.37	0.10
20	576954.86	2172091.29	0.10
21	576923.85	2172082.00	0.10
22	576891.91	2172072.66	0.10
23	576852.44	2172060.62	0.10
24	576819.60	2172050.77	0.10
25	576789.08	2172041.46	0.10
26	576762.42	2172033.27	0.10
27	576763.60	2172029.45	0.10

28	576790.25	2172037.64	0.10
29	576820.76	2172046.95	0.10
30	576853.60	2172056.80	0.10
31	576893.04	2172068.82	0.10
32	576924.99	2172078.16	0.10
33	576956.00	2172087.45	0.10
34	576989.81	2172097.54	0.10
35	577028.95	2172109.60	0.10
36	577059.99	2172118.97	0.10
37	577094.57	2172128.91	0.10
38	577124.85	2172137.75	0.10
39	577135.62	2172103.09	0.10
40	577144.53	2172075.19	0.10
41	577104.42	2172063.15	0.10
42	577053.71	2172048.17	0.10
43	577018.51	2172036.72	0.10
44	576975.57	2172023.81	0.10
45	576939.29	2172013.14	0.10
46	576896.11	2172000.02	0.10
47	576862.82	2171990.08	0.10
48	576826.67	2171979.22	0.10
49	576790.33	2171968.55	0.10
50	576754.03	2171957.02	0.10
51	576755.25	2171953.20	0.10
52	576791.52	2171964.73	0.10
53	576827.80	2171975.38	0.10
54	576863.96	2171986.24	0.10
55	576897.26	2171996.19	0.10
56	576940.42	2172009.30	0.10
57	576976.70	2172019.97	0.10

58	577019.73	2172032.91	0.10
59	577054.92	2172044.36	0.10
60	577105.57	2172059.31	0.10
61	577145.72	2172071.37	0.10
62	577155.10	2172040.44	0.10
63	577164.95	2172007.46	0.10
64	577143.50	2172001.35	0.10
65	577113.08	2171992.26	0.10
66	577085.32	2171983.83	0.10
67	577055.01	2171975.12	0.10
68	577019.74	2171964.57	0.10
69	576984.86	2171954.04	0.10
70	576952.38	2171944.54	0.10
71	576922.65	2171935.34	0.10
72	576889.76	2171925.21	0.10
73	576853.46	2171914.03	0.10
74	576816.31	2171903.13	0.10
75	576800.70	2171898.28	0.10
76	576801.88	2171894.46	0.10
77	576817.45	2171899.30	0.10
78	576854.63	2171910.20	0.10
79	576890.94	2171921.39	0.10
80	576923.83	2171931.52	0.10
81	576953.55	2171940.71	0.10
82	576986.01	2171950.21	0.10
83	577020.89	2171960.73	0.10
84	577056.12	2171971.28	0.10
85	577086.47	2171980.00	0.10
86	577114.23	2171988.43	0.10
87	577144.61	2171997.51	0.10

88	577167.01	2172003.89	0.10
89	577177.56	2171995.54	0.10
90	577178.75	2171991.46	0.10
91	577182.59	2171992.58	0.10
92	577181.62	2171995.91	0.10
93	577199.89	2172008.99	0.10
94	577230.42	2172018.16	0.10
95	577264.73	2172028.53	0.10
96	577302.29	2172039.58	0.10
97	577338.93	2172050.46	0.10
98	577375.20	2172061.25	0.10
99	577410.85	2172071.68	0.10
1	577448.84	2172082.76	0.10

СХЕМА ГРАНИЦ РАЗМЕЩЕНИЯ ПУБЛИЧНОГО СЕРВИТУТА

Объект: ВЛИ-0,4 кВ Л-1 от КТП-10/0,4 кВ Ляпино-7

Местоположение: Новгородская область, Новгородский район, Ермолинское сельское поселение

Кадастровый квартал: 53:11:0890301, 53:11:0890201

Кадастровые номера земельных участков: 53:11:0890201:189, 53:11:0890201:223, 53:11:0890301:39

Система координат: МСК-53 (Зона 2)

Каталог координат:

Площадь сервитута: 4432 кв.м



Масштаб 1:2500

Используемые условные знаки и обозначения:

- Граница публичного сервитута
- 53:11:0890301 Граница и кадастровый номер кадастрового квартала
- :189 Граница и обозначение земельного участка, сведения о котором внесены в ЕГРН

ВЛИ-0,4 кВ Л-1 от КТП-10/0,4 кВ Ляпино-7			
Номер угла	X, м	Y, м	Средняя квадратическая погрешность характерной точки
1	576375.41	2171327.04	0.10
2	576373.95	2171330.76	0.10
3	576340.85	2171317.76	0.10
4	576326.53	2171319.67	0.10
5	576326.00	2171315.70	0.10
6	576333.25	2171314.74	0.10
7	576307.35	2171304.42	0.10
8	576274.83	2171291.57	0.10
9	576255.24	2171278.30	0.10
10	576236.60	2171297.86	0.10
11	576224.61	2171329.08	0.10
12	576215.00	2171354.22	0.10
13	576242.72	2171365.26	0.10
14	576278.11	2171377.93	0.10
15	576306.82	2171388.15	0.10
16	576334.37	2171397.73	0.10
17	576361.59	2171407.40	0.10
18	576392.74	2171418.38	0.10
19	576422.59	2171428.87	0.10
20	576421.26	2171432.64	0.10
21	576391.42	2171422.16	0.10
22	576360.25	2171411.18	0.10
23	576333.05	2171401.51	0.10
24	576305.50	2171391.93	0.10
25	576276.77	2171381.69	0.10
26	576241.30	2171369.00	0.10
27	576213.50	2171357.93	0.10

28	576203.78	2171380.73	0.10
29	576192.84	2171407.79	0.10
30	576183.30	2171432.61	0.10
31	576173.43	2171458.97	0.10
32	576163.08	2171486.13	0.10
33	576152.84	2171513.37	0.10
34	576142.73	2171541.02	0.10
35	576130.35	2171573.95	0.10
36	576133.65	2171577.75	0.10
37	576163.73	2171588.72	0.10
38	576191.92	2171598.93	0.10
39	576223.92	2171610.56	0.10
40	576222.56	2171614.32	0.10
41	576190.56	2171602.69	0.10
42	576162.37	2171592.48	0.10
43	576131.31	2171581.15	0.10
44	576128.89	2171578.36	0.10
45	576119.27	2171608.59	0.10
46	576106.00	2171643.47	0.10
47	576107.12	2171653.04	0.10
48	576145.82	2171667.58	0.10
49	576172.79	2171677.29	0.10
50	576198.08	2171686.36	0.10
51	576228.69	2171697.56	0.10
52	576252.92	2171706.28	0.10
53	576251.56	2171710.04	0.10
54	576227.33	2171701.32	0.10
55	576196.72	2171690.12	0.10
56	576171.43	2171681.05	0.10
57	576144.44	2171671.34	0.10

58	576103.42	2171655.92	0.10
59	576102.89	2171651.34	0.10
60	576093.10	2171676.01	0.10
61	576081.30	2171706.97	0.10
62	576077.56	2171705.55	0.10
63	576089.38	2171674.55	0.10
64	576102.10	2171642.50	0.10
65	576115.49	2171607.27	0.10
66	576126.17	2171573.70	0.10
67	576138.97	2171539.62	0.10
68	576149.08	2171511.97	0.10
69	576159.34	2171484.71	0.10
70	576169.69	2171457.55	0.10
71	576179.56	2171431.19	0.10
72	576188.51	2171407.91	0.10
73	576179.33	2171402.40	0.10
74	576181.38	2171398.97	0.10
75	576190.00	2171404.14	0.10
76	576200.08	2171379.19	0.10
77	576210.58	2171354.60	0.10
78	576220.87	2171327.64	0.10
79	576233.16	2171295.68	0.10
80	576253.73	2171274.09	0.10
81	576258.26	2171271.60	0.10
82	576260.18	2171275.10	0.10
83	576258.79	2171275.87	0.10
84	576276.71	2171288.01	0.10
85	576308.83	2171300.70	0.10
86	576341.84	2171313.85	0.10
1	576375.41	2171327.04	0.10

СХЕМА ГРАНИЦ РАЗМЕЩЕНИЯ ПУБЛИЧНОГО СЕРВИТУТА

Объект: ВЛИ-0,4 кВ Л-4 от КТП- Восход-2

Местоположение: Новгородская область, Новгородский район, Ермолинское сельское поселение


Кадастровый квартал: 53:11:0822001, 53:11:0822101, 53:11:0822401, 53:11:0822601

Кадастровые номера земельных участков: -

Система координат: МСК-53 (Зона 2)

Каталог координат:

Площадь сервитута: 3994 кв.м

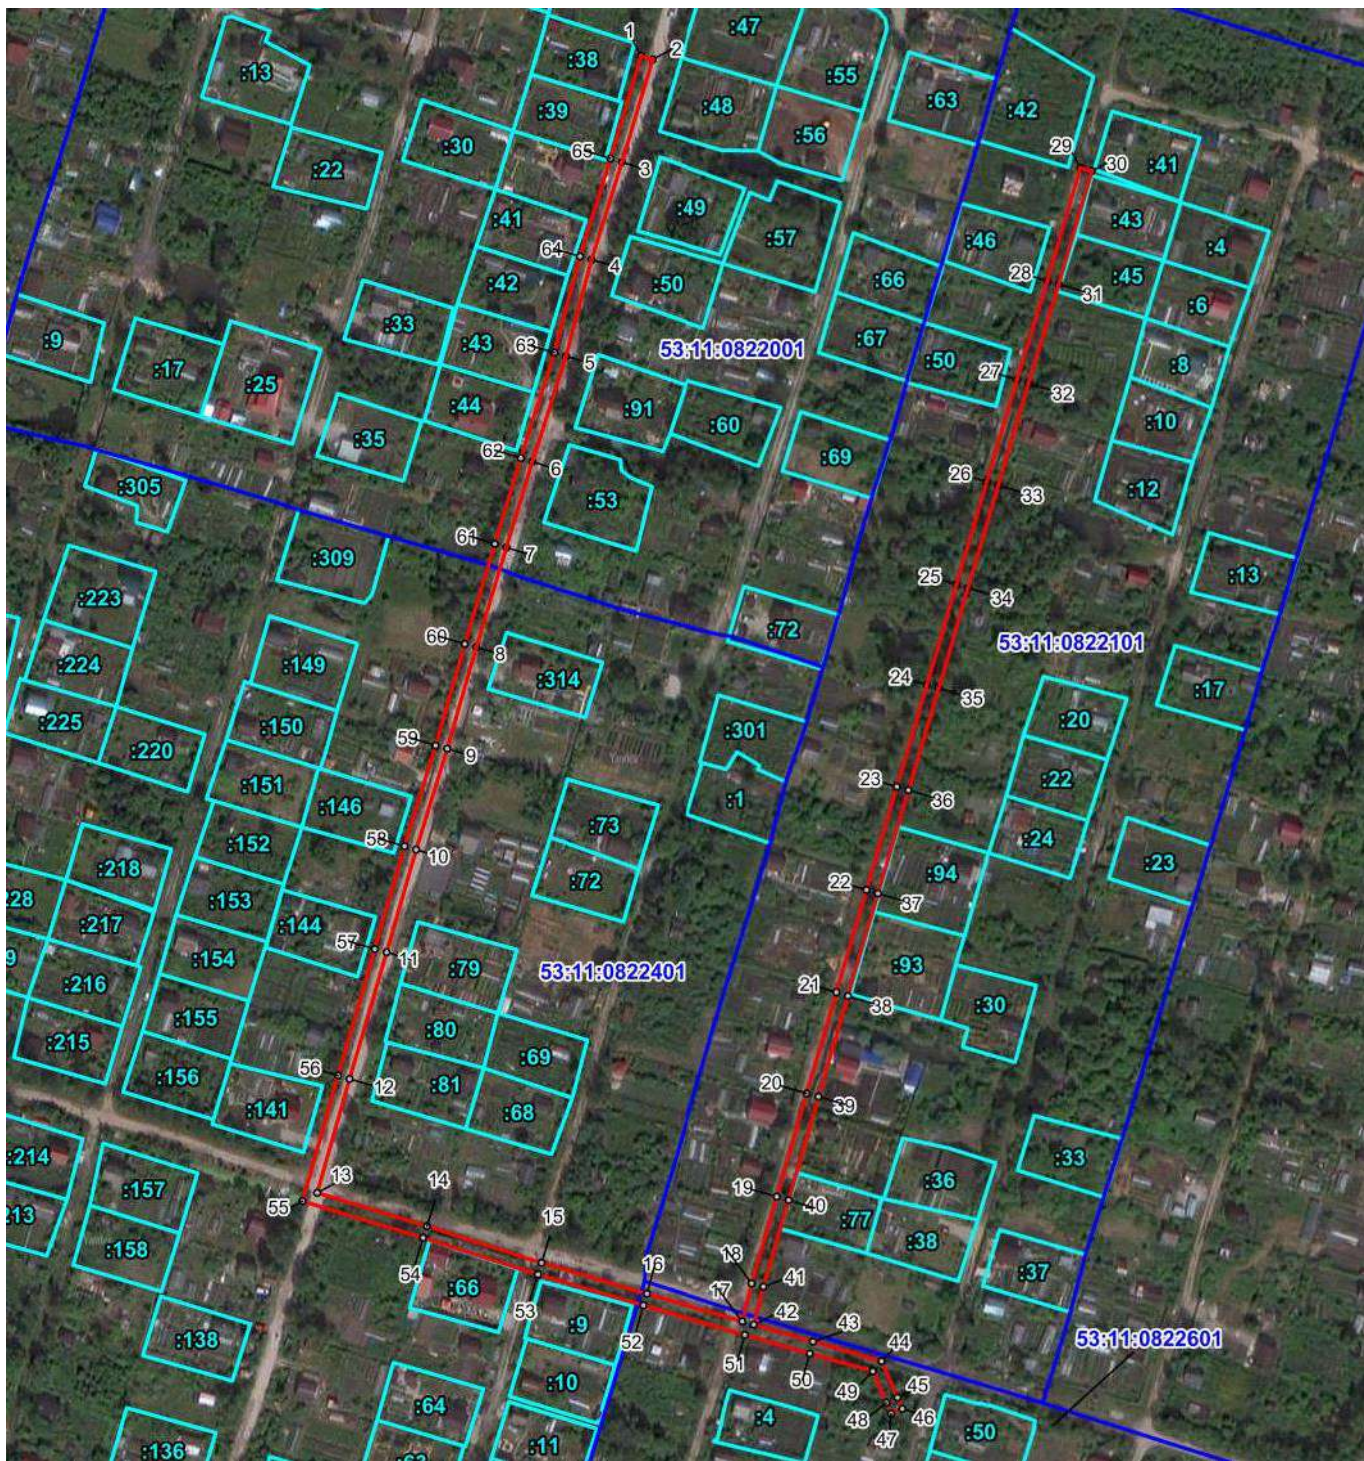

Масштаб 1:2500

Используемые условные знаки и обозначения:

- Граница публичного сервитута
- 53:11:0822401 Граница и кадастровый номер кадастрового квартала
- :73 Граница и обозначение земельного участка, сведения о котором внесены в ЕГРН

ВЛИ-0,4 кВ Л-4 от КТП- Восход-2			
Номер угла	X, м	Y, м	Средняя квадратическая погрешность характерной точки
1	576596.12	2172198.11	0.10
2	576594.96	2172201.93	0.10
3	576561.19	2172191.72	0.10
4	576529.12	2172181.71	0.10
5	576497.46	2172173.25	0.10
6	576462.73	2172162.18	0.10
7	576434.51	2172153.66	0.10
8	576401.66	2172143.69	0.10
9	576368.25	2172134.05	0.10
10	576335.02	2172123.80	0.10
11	576301.24	2172114.01	0.10
12	576259.72	2172101.82	0.10
13	576222.17	2172091.10	0.10
14	576211.25	2172127.35	0.10
15	576199.18	2172165.15	0.10
16	576189.04	2172199.95	0.10
17	576179.89	2172231.94	0.10
18	576192.33	2172235.05	0.10
19	576220.90	2172243.40	0.10
20	576254.95	2172253.27	0.10
21	576288.11	2172263.05	0.10
22	576321.83	2172272.99	0.10
23	576355.74	2172283.07	0.10
24	576389.34	2172293.06	0.10
25	576422.31	2172302.76	0.10
26	576456.14	2172312.81	0.10
27	576489.71	2172322.77	0.10

28	576522.18	2172332.80	0.10
29	576559.30	2172343.71	0.10
30	576558.18	2172347.55	0.10
31	576521.04	2172336.63	0.10
32	576488.56	2172326.60	0.10
33	576455.00	2172316.65	0.10
34	576421.18	2172306.60	0.10
35	576388.21	2172296.90	0.10
36	576354.60	2172286.91	0.10
37	576320.69	2172276.83	0.10
38	576286.97	2172266.89	0.10
39	576253.83	2172257.11	0.10
40	576219.78	2172247.24	0.10
41	576191.32	2172238.92	0.10
42	576178.79	2172235.79	0.10
43	576173.19	2172255.37	0.10
44	576166.79	2172278.00	0.10
45	576154.76	2172283.28	0.10
46	576151.06	2172284.87	0.10
47	576149.48	2172281.19	0.10
48	576153.16	2172279.61	0.10
49	576163.46	2172275.10	0.10
50	576169.35	2172254.28	0.10
51	576175.48	2172232.83	0.10
52	576185.20	2172198.85	0.10
53	576195.35	2172164.01	0.10
54	576207.43	2172126.15	0.10
55	576219.45	2172086.20	0.10
56	576260.83	2172097.98	0.10
57	576302.36	2172110.17	0.10

58	576336.15	2172119.96	0.10
59	576369.37	2172130.21	0.10
60	576402.78	2172139.85	0.10
61	576435.67	2172149.84	0.10
62	576463.90	2172158.36	0.10
63	576498.63	2172169.42	0.10
64	576530.20	2172177.86	0.10
65	576562.36	2172187.90	0.10
1	576596.12	2172198.11	0.10

СХЕМА ГРАНИЦ РАЗМЕЩЕНИЯ ПУБЛИЧНОГО СЕРВИТУТА

Объект: ВЛИ-0,4кВ Л-1 от СТП Дубовая Горка

Местоположение: Новгородская область, Новгородский район, Ермолинское сельское поселение


Кадастровый квартал: 53:11:0800623, 53:11:0815701

Кадастровые номера земельных участков: 53:11:0800623:115, 53:11:0800623:123, 53:11:0800623:124, 53:11:0800623:126, 53:11:0800623:134, 53:11:0800623:137, 53:11:0800623:139, 53:11:0800623:140, 53:11:0800623:141, 53:11:0800623:142, 53:11:0800623:144, 53:11:0800623:152, 53:11:0800623:186, 53:11:0800623:196, 53:11:0800623:202, 53:11:0800623:204, 53:11:0800623:205, 53:11:0800623:206, 53:11:0800623:207, 53:11:0800623:208, 53:11:0800623:324, 53:11:0815701:15, 53:11:0815701:16, 53:11:0815701:17, 53:11:0815701:23, 53:11:0815701:30

Система координат: МСК-53 (Зона 2)

Каталог координат:

Площадь сервитута: 4334 кв.м

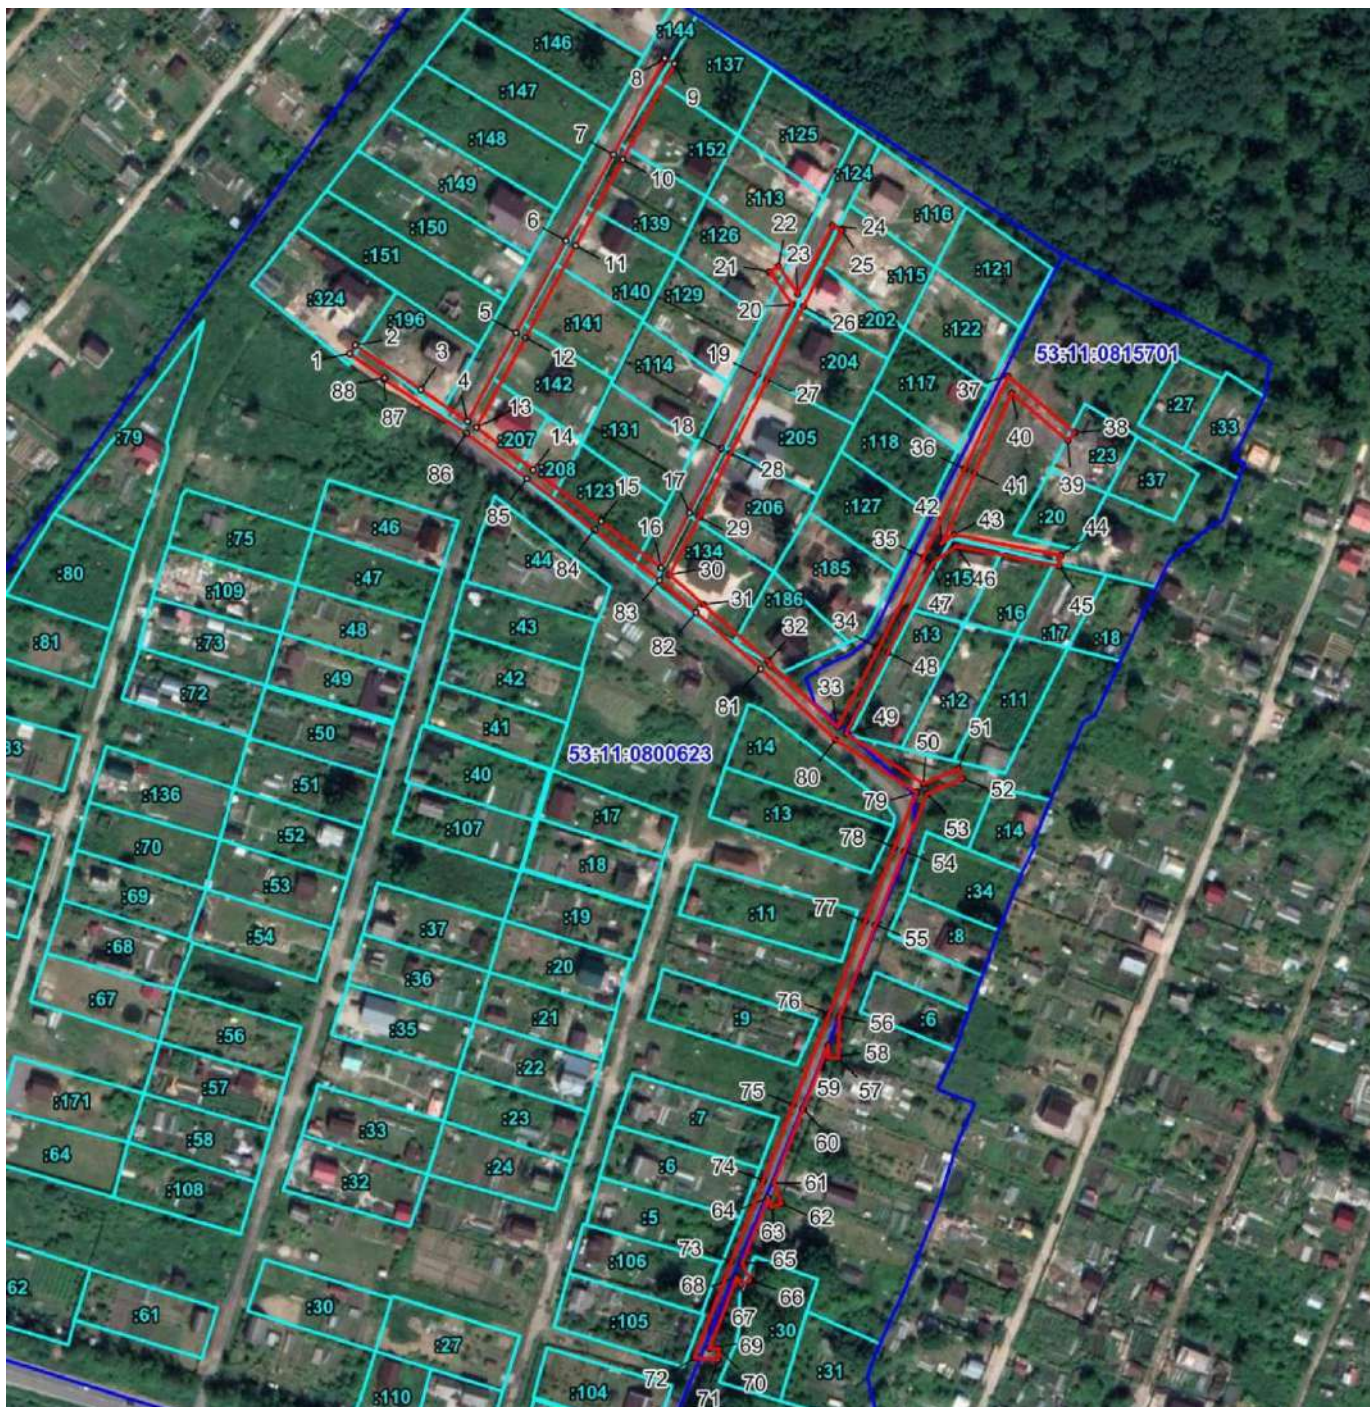


Масштаб 1:2800

Используемые условные знаки и обозначения:



Граница публичного сервитута

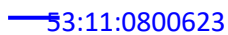

Граница и кадастровый номер кадастрового квартала



Граница и обозначение земельного участка, сведения о котором внесены в ЕГРН

ВЛИ-0,4кВ Л-1 от СТП Дубовая Горка			
Номер угла	X, м	Y, м	Средняя квадратическая погрешность характерной точки
1	578059.28	2171881.38	0.10
2	578062.58	2171883.63	0.10
3	578045.87	2171908.26	0.10
4	578033.94	2171925.91	0.10
5	578067.28	2171944.22	0.10
6	578102.19	2171963.01	0.10
7	578134.71	2171980.83	0.10
8	578170.84	2172000.25	0.10
9	578168.94	2172003.77	0.10
10	578132.81	2171984.35	0.10
11	578100.29	2171966.53	0.10
12	578065.37	2171947.74	0.10
13	578031.62	2171929.20	0.10
14	578015.58	2171950.55	0.10
15	577996.12	2171976.14	0.10
16	577978.60	2171998.87	0.10
17	577999.43	2172009.52	0.10
18	578023.71	2172021.53	0.10
19	578051.50	2172035.25	0.10
20	578077.80	2172048.36	0.10
21	578090.27	2172039.82	0.10
22	578092.53	2172043.12	0.10
23	578081.89	2172050.40	0.10
24	578107.89	2172063.40	0.10
25	578106.11	2172066.98	0.10
26	578077.07	2172052.46	0.10
27	578049.72	2172038.83	0.10

28	578021.93	2172025.11	0.10
29	577997.64	2172013.10	0.10
30	577976.02	2172002.04	0.10
31	577964.81	2172014.75	0.10
32	577943.60	2172039.04	0.10
33	577918.59	2172065.39	0.10
34	577948.43	2172080.91	0.10
35	577982.59	2172097.86	0.10
36	578016.04	2172113.38	0.10
37	578050.97	2172129.69	0.10
38	578029.68	2172154.82	0.10
39	578026.62	2172152.24	0.10
40	578044.51	2172131.07	0.10
41	578014.36	2172117.00	0.10
42	577987.89	2172104.73	0.10
43	577991.13	2172109.17	0.10
44	577983.37	2172149.73	0.10
45	577979.45	2172148.97	0.10
46	577986.88	2172110.13	0.10
47	577980.39	2172101.23	0.10
48	577946.63	2172084.48	0.10
49	577916.00	2172068.55	0.10
50	577897.10	2172097.74	0.10
51	577902.77	2172110.87	0.10
52	577899.09	2172112.45	0.10
53	577893.34	2172099.10	0.10
54	577871.71	2172090.56	0.10
55	577843.87	2172079.59	0.10
56	577809.35	2172066.14	0.10

57	577793.84	2172065.77	0.10
58	577793.94	2172061.77	0.10
59	577798.65	2172061.89	0.10
60	577774.69	2172052.35	0.10
61	577746.67	2172041.38	0.10
62	577738.84	2172044.24	0.10
63	577737.46	2172040.48	0.10
64	577741.04	2172039.17	0.10
65	577716.23	2172029.42	0.10
66	577709.91	2172032.48	0.10
67	577708.17	2172028.88	0.10
68	577711.13	2172027.45	0.10
69	577684.22	2172017.09	0.10
70	577683.93	2172020.62	0.10
71	577679.95	2172020.30	0.10
72	577680.68	2172011.43	0.10
73	577716.87	2172025.37	0.10
74	577747.42	2172037.38	0.10
75	577776.15	2172048.63	0.10
76	577810.48	2172062.29	0.10
77	577845.33	2172075.87	0.10
78	577873.17	2172086.84	0.10
79	577894.06	2172095.09	0.10
80	577913.73	2172064.69	0.10
81	577940.61	2172036.37	0.10
82	577961.80	2172012.11	0.10
83	577974.01	2171998.28	0.10
84	577992.94	2171973.71	0.10
85	578012.38	2171948.14	0.10

86	578029.42	2171925.46	0.10
87	578049.76	2171894.25	0.10
88	578050.30	2171894.61	0.10
1	578059.28	2171881.38	0.10

СХЕМА ГРАНИЦ РАЗМЕЩЕНИЯ ПУБЛИЧНОГО СЕРВИТУТА

Объект: ВЛ-0,4кВ Л-3 от КТП -Ляпино-6

Местоположение: Новгородская область, Новгородский район, Ермолинское сельское поселение

Кадастровый квартал: 53:11:0890101, 53:11:0890201

Кадастровые номера земельных участков: 53:11:0890201:707, 53:11:0890201:709, 53:11:0890201:710, 53:11:0890201:725, 53:11:0890201:726, 53:11:0890201:727

Система координат: МСК-53 (Зона 2)

Каталог координат:

Площадь сервитута: 2207 кв.м



Масштаб 1:1800

— Граница публичного сервитута

- 53:11:0890201 Граница и кадастровый номер кадастрового квартала
- :725 Граница и обозначение земельного участка, сведения о котором внесены в ЕГРН

**Использ
уемые
условны
е знаки
и
обозначе**

ния:

ВЛ-0,4кВ Л-3 от КТП -Ляпино-6			
Номер угла	X, м	Y, м	Средняя квадратическая погрешность характерной точки
1	575706.41	2171417.08	0.10
2	575704.99	2171420.82	0.10
3	575671.35	2171408.01	0.10
4	575662.57	2171393.95	0.10
5	575660.28	2171416.73	0.10
6	575657.01	2171454.33	0.10
7	575654.37	2171481.15	0.10
8	575651.49	2171511.26	0.10
9	575648.45	2171542.35	0.10
10	575645.87	2171572.16	0.10
11	575643.66	2171599.22	0.10
12	575638.68	2171608.29	0.10
13	575619.68	2171620.95	0.10
14	575585.38	2171643.59	0.10
15	575552.94	2171665.80	0.10
16	575519.70	2171688.71	0.10
17	575517.43	2171685.42	0.10
18	575550.68	2171662.50	0.10
19	575583.14	2171640.27	0.10
20	575617.46	2171617.61	0.10
21	575635.64	2171605.51	0.10
22	575639.74	2171598.04	0.10
23	575641.89	2171571.82	0.10
24	575644.38	2171543.05	0.10
25	575634.14	2171534.61	0.10
26	575612.50	2171547.06	0.10
27	575589.30	2171560.87	0.10

28	575567.69	2171574.31	0.10
29	575540.13	2171592.81	0.10
30	575537.90	2171589.48	0.10
31	575565.51	2171570.95	0.10
32	575587.22	2171557.45	0.10
33	575610.48	2171543.60	0.10
34	575634.54	2171529.77	0.10
35	575644.83	2171538.24	0.10
36	575647.51	2171510.88	0.10
37	575650.39	2171480.77	0.10
38	575653.03	2171453.97	0.10
39	575656.30	2171416.35	0.10
40	575659.02	2171389.20	0.10
41	575652.83	2171386.66	0.10
42	575654.35	2171382.96	0.10
43	575662.52	2171386.31	0.10
44	575674.03	2171404.75	0.10
1	575706.41	2171417.08	0.10

Приложение 29

СХЕМА ГРАНИЦ РАЗМЕЩЕНИЯ ПУБЛИЧНОГО СЕРВИТУТА

Объект: ВЛ-0,4кв Л-1 от СТП Эхо

Местоположение: Новгородская область, Новгородский район, Ермолинское сельское поселение

Кадастровый квартал: 53:11:0800626

Кадастровые номера земельных участков: 53:11:0800626:390

Система координат: МСК-53 (Зона 2)

Каталог координат:

Площадь сервитута: 2069 кв.м



Масштаб 1:2800

Используемые условные знаки и обозначения:

— Граница публичного сервитута

— 53:11:0800626 Граница и кадастровый номер кадастрового квартала

— :390 Граница и обозначение земельного участка, сведения о котором внесены в ЕГРН

ВЛ-0,4кв Л-1 от СТП Эхо			
Номер угла	X, м	Y, м	Средняя квадратическая погрешность характерной точки
1	578258.84	2171816.58	0.10
2	578256.28	2171819.66	0.10
3	578224.81	2171793.60	0.10
4	578199.47	2171773.27	0.10
5	578173.11	2171752.03	0.10
6	578147.74	2171731.28	0.10
7	578121.29	2171709.85	0.10
8	578095.73	2171687.64	0.10
9	578071.23	2171672.05	0.10
10	578042.78	2171654.22	0.10
11	578025.35	2171643.40	0.10
12	578003.24	2171631.94	0.10
13	577971.89	2171621.88	0.10
14	577941.12	2171612.07	0.10
15	577913.50	2171603.37	0.10
16	577885.39	2171594.55	0.10
17	577853.53	2171584.27	0.10
18	577816.62	2171572.58	0.10
19	577812.13	2171571.05	0.10
20	577813.39	2171567.25	0.10
21	577817.84	2171568.77	0.10
22	577854.74	2171580.45	0.10
23	577886.60	2171590.73	0.10
24	577914.70	2171599.55	0.10
25	577942.32	2171608.25	0.10
26	577973.11	2171618.07	0.10
27	578004.93	2171628.31	0.10

28	578027.34	2171639.93	0.10
29	578044.90	2171650.83	0.10
30	578073.37	2171668.67	0.10
31	578098.10	2171684.40	0.10
32	578123.84	2171706.77	0.10
33	578150.26	2171728.18	0.10
34	578175.64	2171748.93	0.10
35	578201.97	2171770.15	0.10
36	578227.32	2171790.49	0.10
1	578258.84	2171816.58	0.10

СХЕМА ГРАНИЦ РАЗМЕЩЕНИЯ ПУБЛИЧНОГО СЕРВИТУТА

Объект: ВЛИ-0,4 кв Л-2 от КТП- Надежда-1

Местоположение: Новгородская область, Новгородский район, Ермолинское сельское поселение

Кадастровый квартал: 53:11:1700204

Кадастровые номера земельных участков: 53:11:1700204:659, 53:11:1700204:661

Система координат: МСК-53 (Зона 2)

Каталог координат:

Площадь сервитута: 2065 кв.м




Масштаб 1:1500

Используемые условные знаки и обозначения:



Граница публичного сервитута

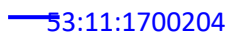

Граница и кадастровый номер кадастрового квартала



Граница и обозначение земельного участка, сведения о котором внесены в ЕГРН

ВЛИ-0,4 кВ Л-2 от КТП- Надежда-1			
Номер угла	X, м	Y, м	Средняя квадратическая погрешность характерной точки
1	584588.86	2176130.64	0.10
2	584571.47	2176154.14	0.10
3	584556.18	2176178.13	0.10
4	584532.71	2176212.66	0.10
5	584513.35	2176242.41	0.10
6	584493.51	2176271.19	0.10
7	584481.56	2176291.22	0.10
8	584499.03	2176278.05	0.10
9	584519.39	2176261.40	0.10
10	584541.37	2176247.37	0.10
11	584559.30	2176231.32	0.10
12	584585.70	2176216.21	0.10
13	584607.95	2176220.31	0.10
14	584607.22	2176224.24	0.10
15	584586.42	2176220.41	0.10
16	584561.66	2176234.58	0.10
17	584543.79	2176250.57	0.10
18	584521.75	2176264.64	0.10
19	584501.51	2176281.19	0.10
20	584476.44	2176300.09	0.10
21	584472.18	2176323.88	0.10
22	584468.24	2176323.18	0.10
23	584471.03	2176307.60	0.10
24	584458.38	2176325.75	0.10
25	584440.43	2176352.31	0.10
26	584419.06	2176383.81	0.10
27	584391.45	2176364.65	0.10

28	584388.72	2176356.91	0.10
29	584392.50	2176355.59	0.10
30	584394.79	2176362.11	0.10
31	584418.02	2176378.21	0.10
32	584437.11	2176350.07	0.10
33	584455.08	2176323.49	0.10
34	584472.93	2176297.88	0.10
35	584490.15	2176269.03	0.10
36	584510.03	2176240.19	0.10
37	584529.37	2176210.44	0.10
38	584552.84	2176175.93	0.10
39	584568.17	2176151.88	0.10
40	584585.64	2176128.26	0.10
1	584588.86	2176130.64	0.10

СХЕМА ГРАНИЦ РАЗМЕЩЕНИЯ ПУБЛИЧНОГО СЕРВИТУТА

Объект: ВЛ-0,4кВ Л-2 от СТП Луч

Местоположение: Новгородская область, Новгородский район, Ермолинское сельское поселение


Кадастровый квартал: 53:11:0822201, 53:11:0822701

Кадастровые номера земельных участков: -

Система координат: МСК-53 (Зона 2)

Каталог координат:

Площадь сервитута: 3852 кв.м

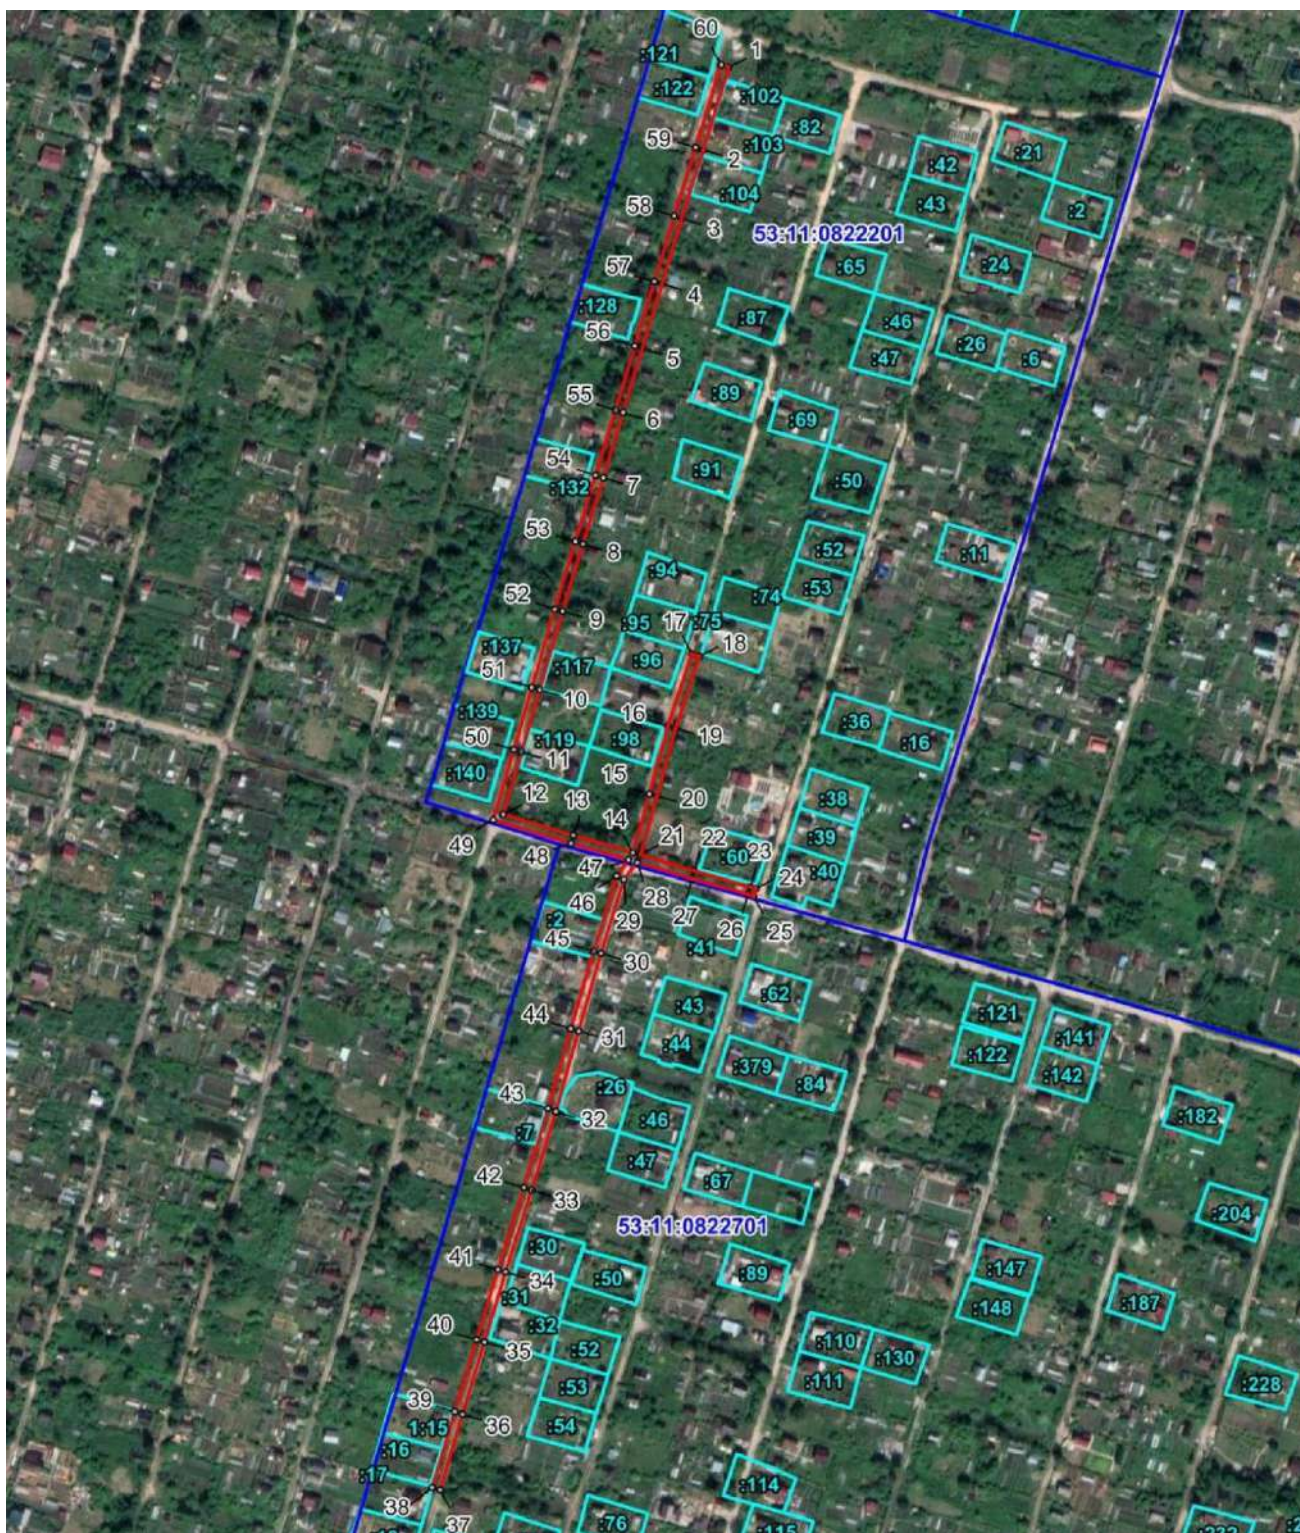

Масштаб 1:3700

Используемые условные знаки и обозначения:

- | | |
|----------------|---|
| — | Граница публичного сервитута |
| —53:11:0822701 | Граница и кадастровый номер кадастрового квартала |
| —:44 | Граница и обозначение земельного участка, сведения о котором внесены в ЕГРН |

ВЛ-0,4кВ Л-2 от СТП Луч			
Номер угла	X, м	Y, м	Средняя квадратическая погрешность характерной точки
1	576521.77	2172483.26	0.10
2	576480.47	2172470.53	0.10
3	576446.07	2172459.68	0.10
4	576413.20	2172449.81	0.10
5	576380.61	2172439.97	0.10
6	576348.56	2172430.26	0.10
7	576315.93	2172420.35	0.10
8	576282.68	2172410.09	0.10
9	576248.86	2172399.93	0.10
10	576209.56	2172388.36	0.10
11	576178.27	2172379.41	0.10
12	576146.80	2172370.07	0.10
13	576136.29	2172405.36	0.10
14	576127.68	2172435.18	0.10
15	576157.23	2172443.40	0.10
16	576191.32	2172452.74	0.10
17	576227.48	2172464.62	0.10
18	576226.28	2172468.44	0.10
19	576190.16	2172456.58	0.10
20	576156.17	2172447.26	0.10
21	576126.56	2172439.01	0.10
22	576118.51	2172466.04	0.10
23	576110.60	2172494.12	0.10
24	576109.66	2172496.80	0.10
25	576105.80	2172495.78	0.10
26	576106.78	2172492.92	0.10
27	576114.67	2172464.92	0.10

28	576122.88	2172437.31	0.10
29	576114.19	2172430.64	0.10
30	576077.13	2172419.23	0.10
31	576038.44	2172407.95	0.10
32	575997.99	2172396.43	0.10
33	575958.54	2172384.29	0.10
34	575917.52	2172371.25	0.10
35	575882.19	2172360.63	0.10
36	575846.12	2172349.68	0.10
37	575807.96	2172338.45	0.10
38	575809.09	2172334.62	0.10
39	575847.26	2172345.84	0.10
40	575883.35	2172356.81	0.10
41	575918.70	2172367.43	0.10
42	575959.74	2172380.47	0.10
43	575999.44	2172392.69	0.10
44	576039.54	2172404.11	0.10
45	576078.27	2172415.39	0.10
46	576116.05	2172427.02	0.10
47	576124.10	2172433.13	0.10
48	576132.45	2172404.24	0.10
49	576144.10	2172365.09	0.10
50	576179.39	2172375.57	0.10
51	576210.68	2172384.52	0.10
52	576250.00	2172396.09	0.10
53	576283.84	2172406.27	0.10
54	576317.11	2172416.53	0.10
55	576349.72	2172426.44	0.10
56	576381.77	2172436.15	0.10
57	576414.36	2172445.97	0.10

58	576447.25	2172455.86	0.10
59	576481.67	2172466.71	0.10
60	576522.95	2172479.44	0.10
1	576521.77	2172483.26	0.10

СХЕМА ГРАНИЦ РАЗМЕЩЕНИЯ ПУБЛИЧНОГО СЕРВИТУТА

Объект: ВЛ-0,4кВ Л-1 от СТП Луч

Местоположение: Новгородская область, Новгородский район, Ермолинское сельское поселение


Кадастровый квартал: 53:11:0822201

Кадастровые номера земельных участков: 53:11:0822201:24, 53:11:0822201:26, 53:11:0822201:32, 53:11:0822201:36, 53:11:0822201:38, 53:11:0822201:39, 53:11:0822201:40

Система координат: МСК-53 (Зона 2)

Каталог координат:

Площадь сервитута: 1369 кв.м

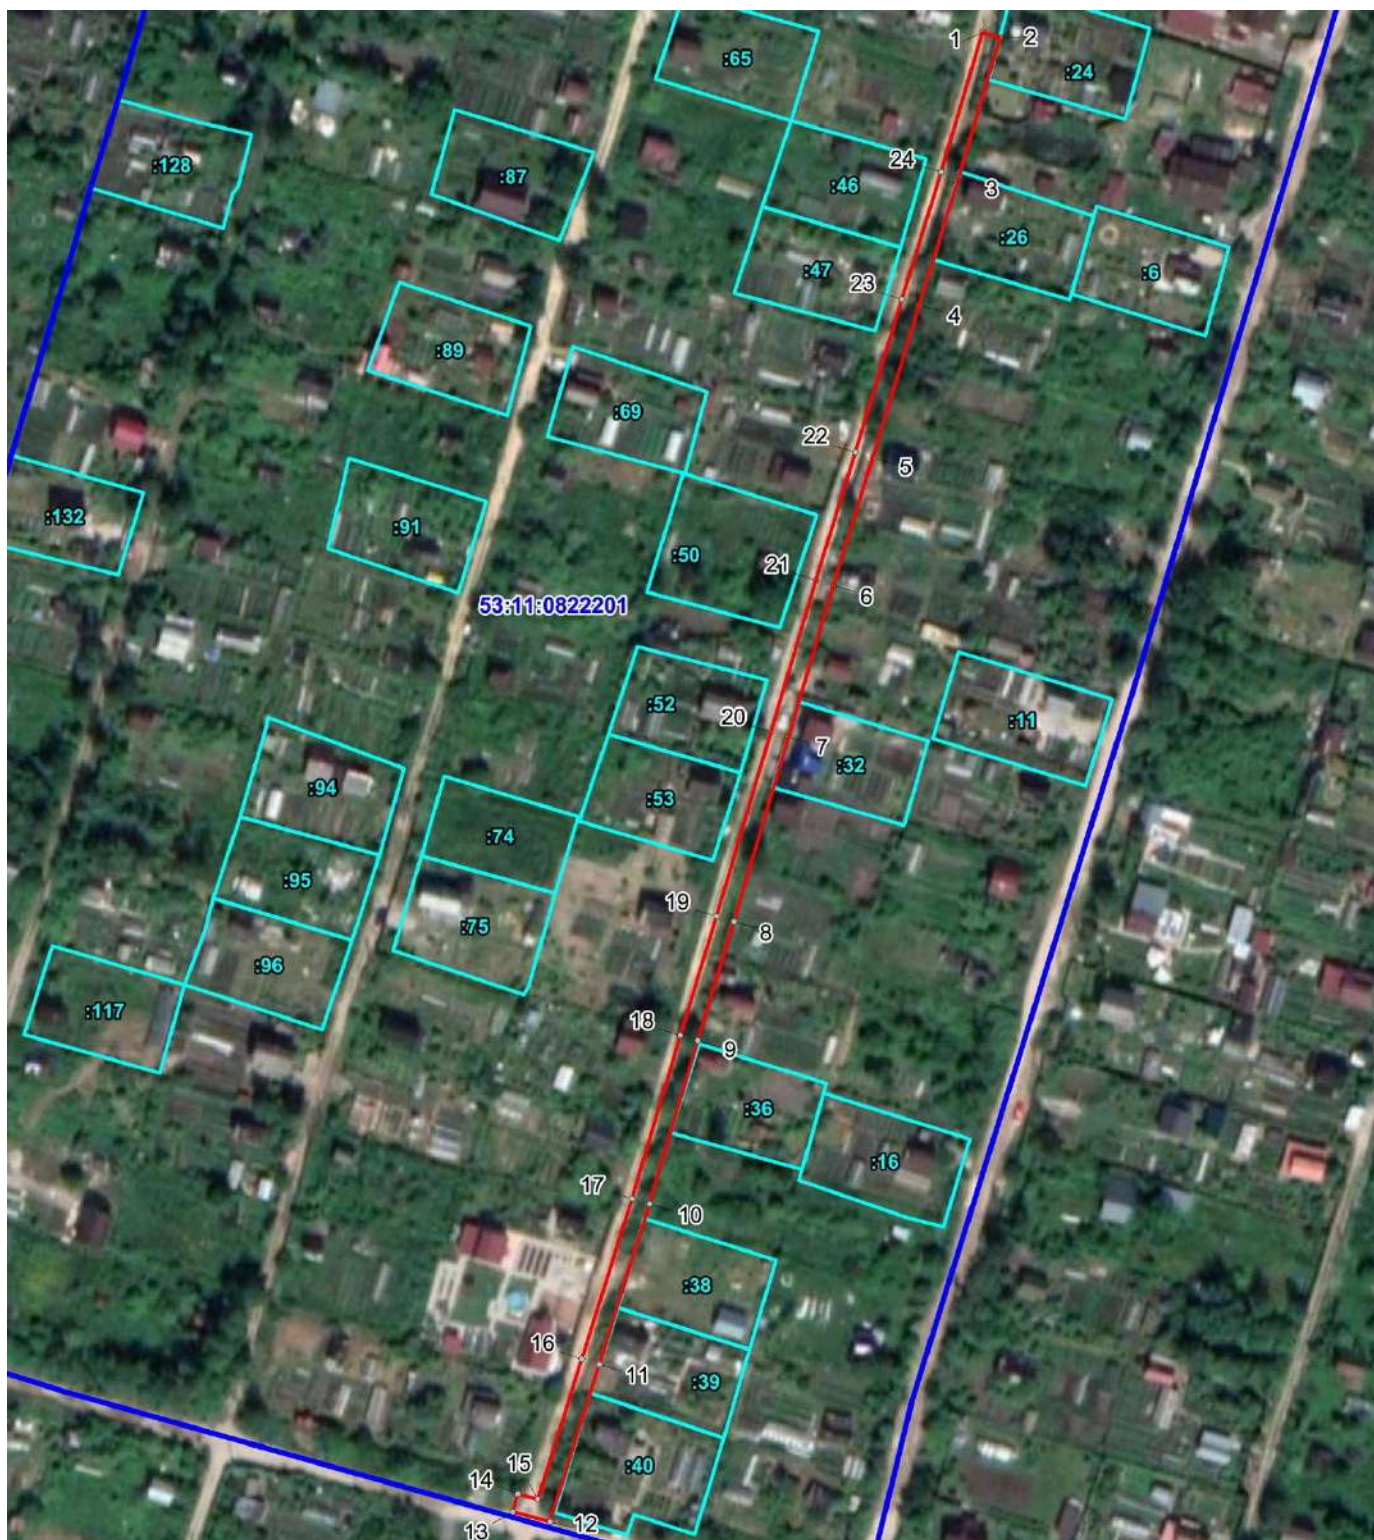

Масштаб 1:1600

Используемые условные знаки и обозначения:

- Граница публичного сервитута
- **53:11:0822201** Граница и кадастровый номер кадастрового квартала
- **:40** Граница и обозначение земельного участка, сведения о котором внесены в ЕГРН

ВЛ-0,4кВ Л-1 от СТП Луч			
Номер угла	X, м	Y, м	Средняя квадратическая погрешность характерной точки
1	576427.78	2172598.06	0.10
2	576426.67	2172601.90	0.10
3	576396.28	2172592.90	0.10
4	576368.46	2172584.35	0.10
5	576335.21	2172574.17	0.10
6	576307.41	2172565.60	0.10
7	576274.45	2172555.83	0.10
8	576234.27	2172543.93	0.10
9	576208.35	2172536.08	0.10
10	576172.83	2172525.53	0.10
11	576137.88	2172514.60	0.10
12	576103.65	2172503.83	0.10
13	576105.80	2172495.78	0.10
14	576109.66	2172496.80	0.10
15	576108.50	2172501.17	0.10
16	576139.08	2172510.78	0.10
17	576173.98	2172521.70	0.10
18	576209.49	2172532.24	0.10
19	576235.41	2172540.09	0.10
20	576275.59	2172551.99	0.10
21	576308.56	2172561.77	0.10
22	576336.39	2172570.35	0.10
23	576369.64	2172580.53	0.10
24	576397.43	2172589.07	0.10
1	576427.78	2172598.06	0.10

СХЕМА ГРАНИЦ РАЗМЕЩЕНИЯ ПУБЛИЧНОГО СЕРВИТУТА

Объект: ВЛИ-0,4 кВ Л-4 от КТП- Березка-2

Местоположение: Новгородская область, Новгородский район, Ермолинское сельское поселение

Кадастровый квартал: 53:11:0822301

Кадастровые номера земельных участков: 53:11:0822301:195

Система координат: МСК-53 (Зона 2)

Каталог координат:


Площадь сервитута: 1350 кв.м



Масштаб 1:2000

Используемые условные знаки и обозначения:

Граница публичного сервитута

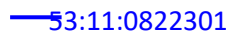

Граница и кадастровый номер кадастрового квартала



:195

Граница и обозначение земельного участка, сведения о котором внесены в ЕГРН

ВЛИ-0,4 кВ Л-4 от КТП- Березка-2			
Номер угла	X, м	Y, м	Средняя квадратическая погрешность характерной точки
1	576482.70	2172779.05	0.10
2	576482.92	2172784.23	0.10
3	576474.66	2172809.88	0.10
4	576466.28	2172836.80	0.10
5	576453.17	2172866.43	0.10
6	576436.98	2172903.06	0.10
7	576399.75	2172891.51	0.10
8	576376.10	2172884.31	0.10
9	576344.79	2172874.84	0.10
10	576318.26	2172867.13	0.10
11	576275.67	2172854.46	0.10
12	576257.21	2172849.10	0.10
13	576237.06	2172842.96	0.10
14	576238.22	2172839.14	0.10
15	576258.34	2172845.26	0.10
16	576276.79	2172850.62	0.10
17	576319.38	2172863.29	0.10
18	576345.92	2172871.00	0.10
19	576377.26	2172880.49	0.10
20	576400.91	2172887.69	0.10
21	576434.81	2172898.10	0.10
22	576449.51	2172864.81	0.10
23	576462.52	2172835.40	0.10
24	576470.84	2172808.68	0.10
25	576478.90	2172783.69	0.10
26	576478.70	2172779.23	0.10
1	576482.70	2172779.05	0.10

СХЕМА ГРАНИЦ РАЗМЕЩЕНИЯ ПУБЛИЧНОГО СЕРВИТУТА

Объект: ВЛИ-0,4кВ Л-1 от СТП Вашково-5

Местоположение: Новгородская область, Новгородский район, Ермолинское сельское поселение


Кадастровый квартал: 53:11:0830201, 53:11:0831101

Кадастровые номера земельных участков: 53:11:0830201:57

Система координат: МСК-53 (Зона 2)

Каталог координат:


Площадь сервитута: 2160 кв.м

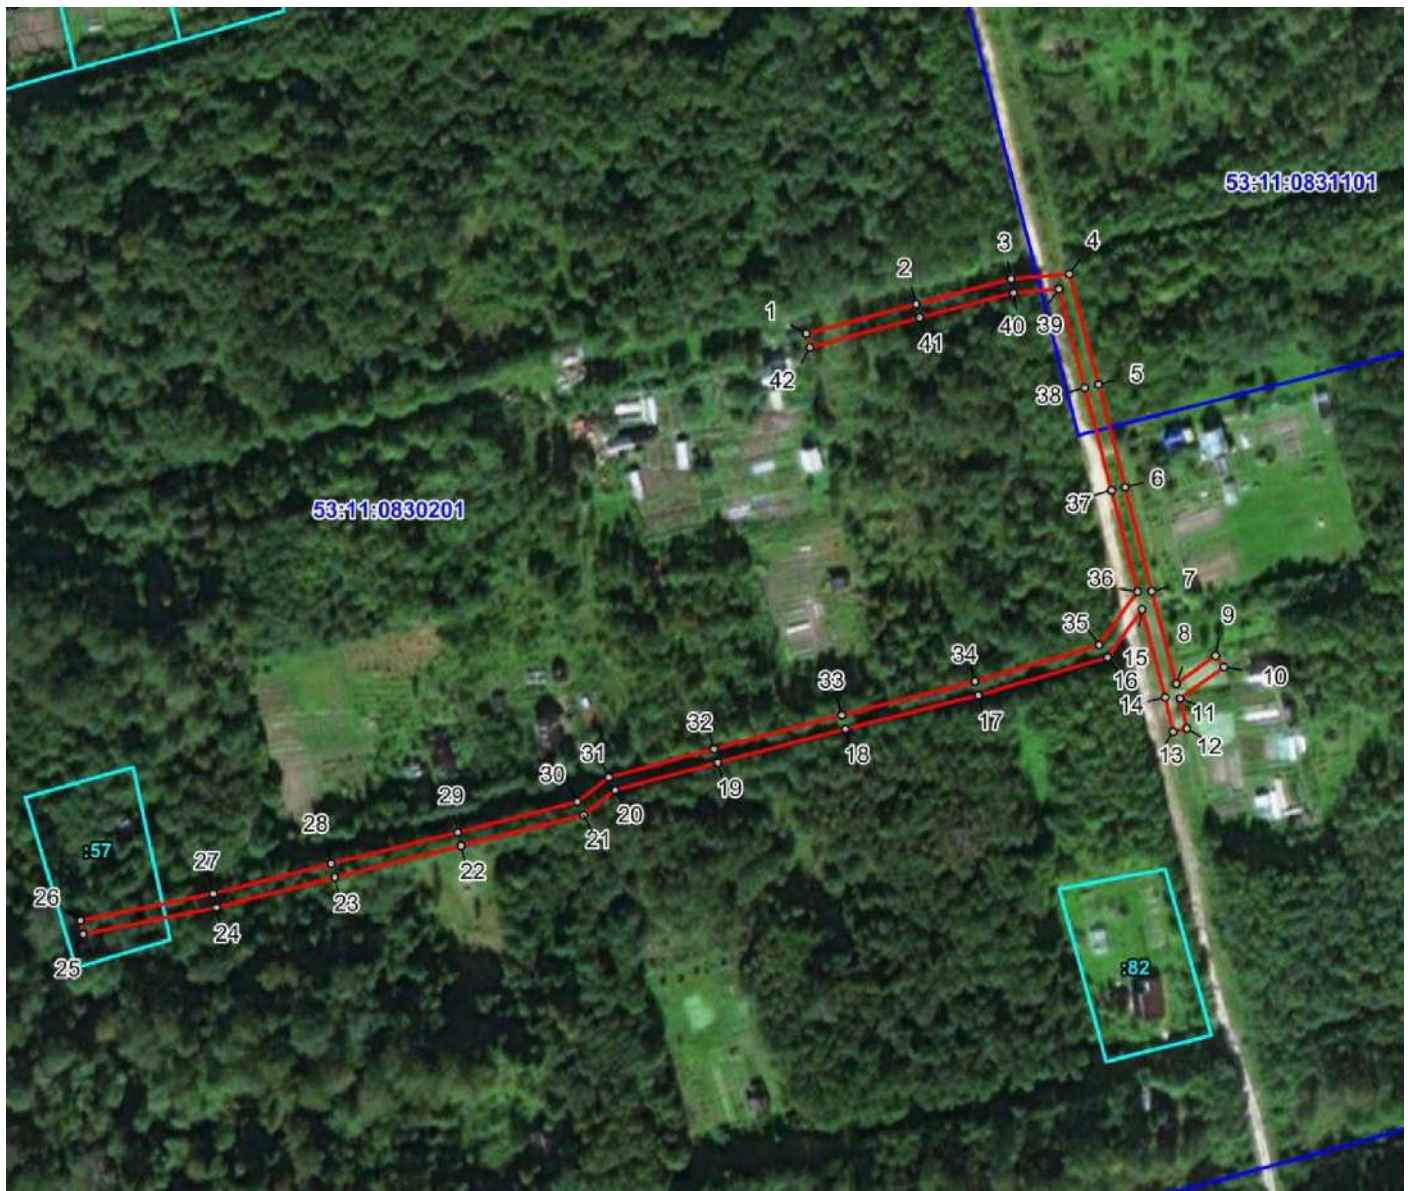

Масштаб 1:2200

Используемые условные знаки и обозначения:

Граница публичного сервитута

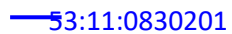

Граница и кадастровый номер кадастрового квартала



:57

Граница и обозначение земельного участка, сведения о котором внесены в ЕГРН

ВЛИ-0,4кВ Л-1 от СТП Вашково-5			
Номер угла	X, м	Y, м	Средняя квадратическая погрешность характерной точки
1	576657.47	2158175.12	0.10
2	576665.88	2158206.24	0.10
3	576673.08	2158233.16	0.10
4	576674.44	2158249.81	0.10
5	576643.12	2158258.07	0.10
6	576613.92	2158265.65	0.10
7	576584.31	2158273.23	0.10
8	576558.00	2158280.20	0.10
9	576566.03	2158291.37	0.10
10	576562.77	2158293.71	0.10
11	576553.84	2158281.26	0.10
12	576545.49	2158283.18	0.10
13	576544.59	2158279.28	0.10
14	576554.21	2158277.07	0.10
15	576579.19	2158270.45	0.10
16	576565.55	2158260.69	0.10
17	576554.82	2158223.95	0.10
18	576545.34	2158186.23	0.10
19	576535.75	2158149.91	0.10
20	576527.92	2158120.80	0.10
21	576520.89	2158111.82	0.10
22	576512.10	2158077.00	0.10
23	576503.16	2158041.07	0.10
24	576494.59	2158007.46	0.10
25	576486.95	2157969.68	0.10
26	576490.87	2157968.88	0.10
27	576498.49	2158006.56	0.10

28	576507.04	2158040.09	0.10
29	576515.98	2158076.02	0.10
30	576524.57	2158110.03	0.10
31	576531.58	2158119.00	0.10
32	576539.61	2158148.87	0.10
33	576549.21	2158185.22	0.10
34	576558.69	2158222.94	0.10
35	576569.00	2158258.24	0.10
36	576584.22	2158269.12	0.10
37	576612.92	2158261.77	0.10
38	576642.10	2158254.21	0.10
39	576670.18	2158246.80	0.10
40	576669.12	2158233.82	0.10
41	576662.02	2158207.28	0.10
42	576653.61	2158176.16	0.10
1	576657.47	2158175.12	0.10

СХЕМА ГРАНИЦ РАЗМЕЩЕНИЯ ПУБЛИЧНОГО СЕРВИТУТА

Объект: ВЛИ-0,4 кВ Л-1 от СТП- Любитель природы (отпайка от опоры №5)

Местоположение: Новгородская область, Новгородский район, Ермолинское сельское поселение


Кадастровый квартал: 53:11:0813301, 53:11:0813201, 53:11:0815201, 53:11:0813001

Кадастровые номера земельных участков: 53:11:0813001:5, 53:11:0815201:1, 53:11:0815201:2, 53:11:0815201:5

Система координат: МСК-53 (Зона 2)

Каталог координат:

Площадь сервитута: 1253 кв.м

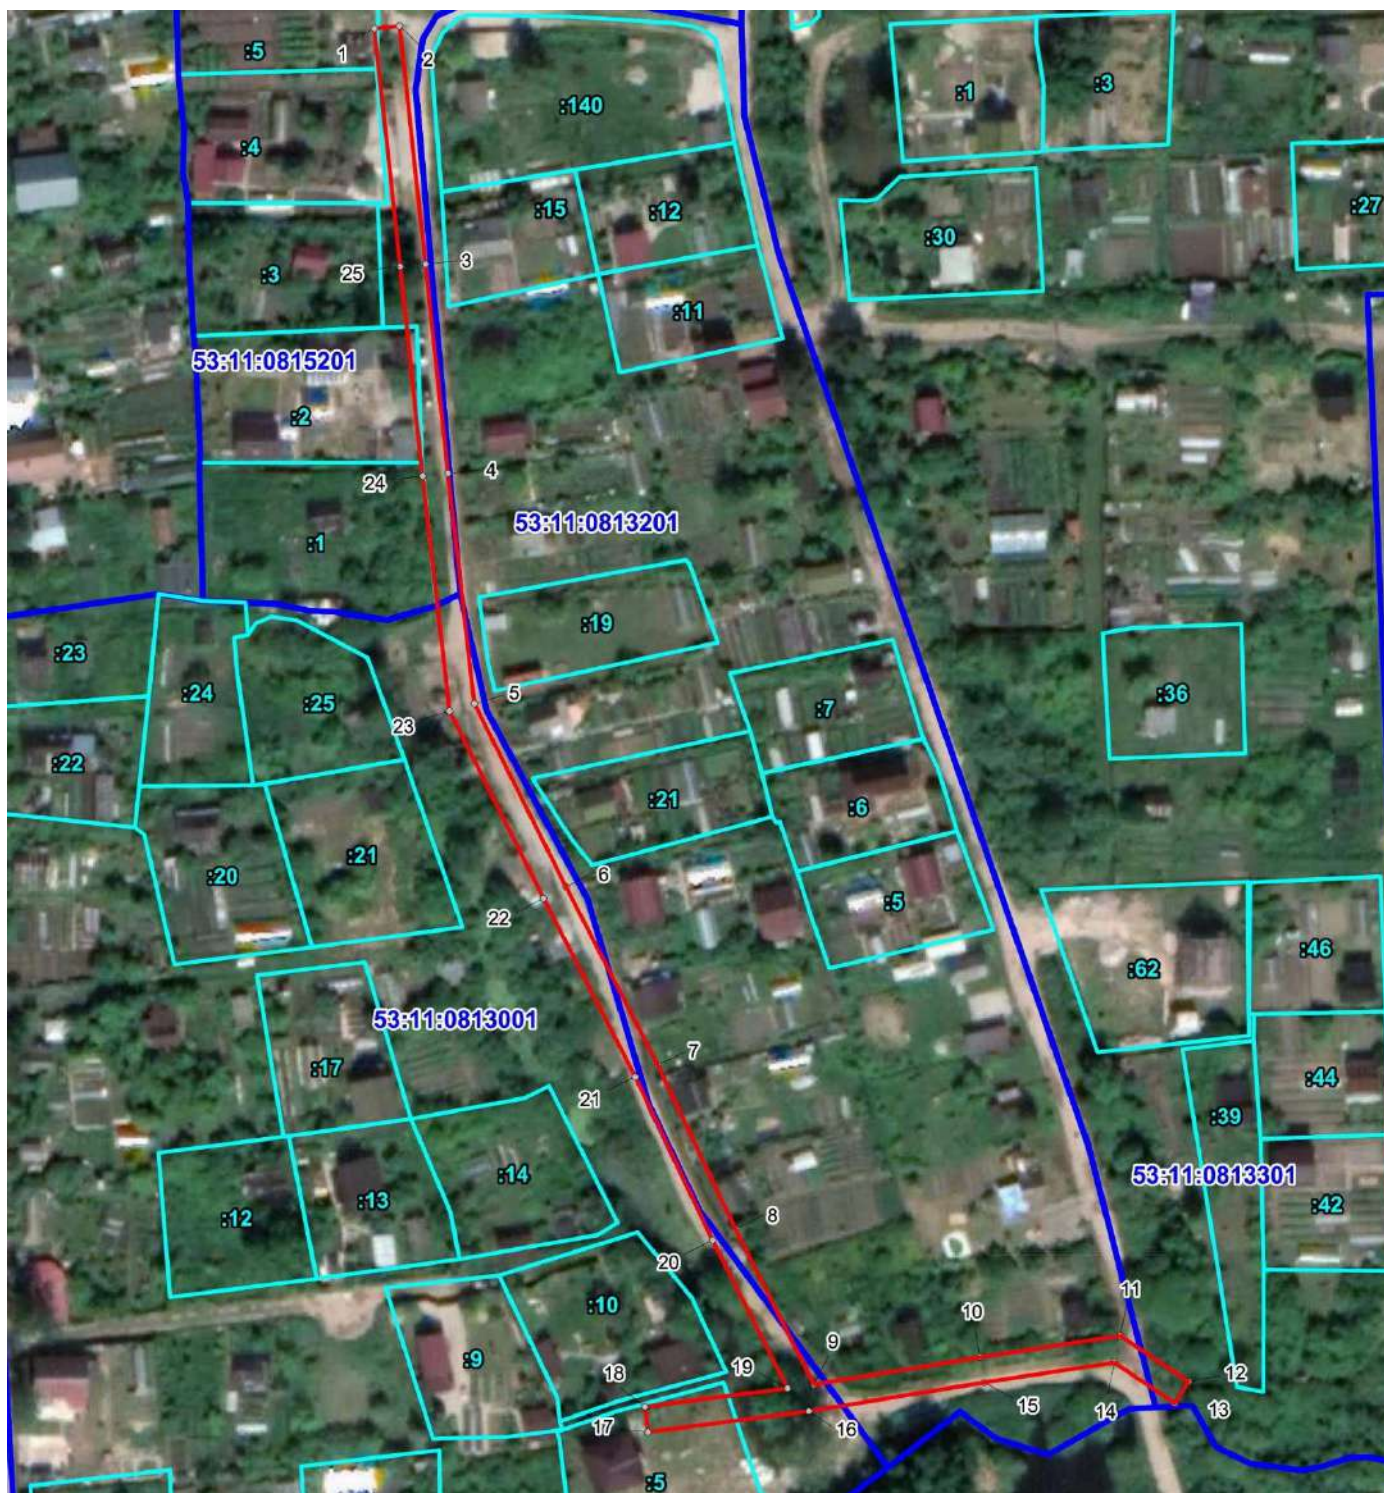

Масштаб 1:1200

Используемые условные знаки и обозначения:

- | | |
|----------------|---|
| — | Граница публичного сервитута |
| —53:11:0813201 | Граница и кадастровый номер кадастрового квартала |
| —:21 | Граница и обозначение земельного участка, сведения о котором внесены в ЕГРН |

ВЛИ-0,4 кВ Л-1 от СТП- Любитель природы (отпайка от опоры №5)			
Номер угла	X, м	Y, м	Средняя квадратическая погрешность характерной точки
1	577762.53	2174080.74	0.10
2	577762.97	2174084.72	0.10
3	577725.68	2174088.82	0.10
4	577692.90	2174092.35	0.10
5	577656.86	2174096.53	0.10
6	577628.23	2174111.00	0.10
7	577600.36	2174125.51	0.10
8	577574.75	2174137.75	0.10
9	577550.50	2174150.17	0.10
10	577554.88	2174176.37	0.10
11	577558.39	2174198.50	0.10
12	577551.22	2174209.32	0.10
13	577547.88	2174207.10	0.10
14	577554.19	2174197.59	0.10
15	577550.94	2174177.02	0.10
16	577546.31	2174149.34	0.10
17	577542.91	2174124.01	0.10
18	577546.87	2174123.47	0.10
19	577549.90	2174145.99	0.10
20	577573.00	2174134.16	0.10
21	577598.55	2174121.95	0.10
22	577626.42	2174107.44	0.10
23	577655.71	2174092.63	0.10
24	577692.47	2174088.37	0.10
25	577725.24	2174084.84	0.10
1	577762.53	2174080.74	0.10

СХЕМА ГРАНИЦ РАЗМЕЩЕНИЯ ПУБЛИЧНОГО СЕРВИТУТА

Объект: ВЛИ-0,4 кВ Л-5 от КТП- Восход-2

Местоположение: Новгородская область, Новгородский район, Ермолинское сельское поселение

Кадастровый квартал: 53:11:0822401, 53:11:0822801

Кадастровые номера земельных участков: 53:11:0822401:182, 53:11:0822401:183, 53:11:0822401:184, 53:11:0822401:185

Система координат: МСК-53 (Зона 2)

Каталог координат:

Площадь сервитута: 2247 кв.м



Масштаб 1:1600

Используемые условные знаки и обозначения:

- | | |
|---|--|
|  | Граница публичного сервитута |
|  | 53:11:0822401 Граница и кадастровый номер кадастрового квартала |
|  | :251 Граница и обозначение земельного участка, сведения о котором внесены в ЕГРН |

ВЛИ-0,4 кВ Л-5 от КТП- Восход-2			
Номер угла	X, м	Y, м	Средняя квадратическая погрешность характерной точки
1	575948.68	2171826.10	0.10
2	575947.88	2171830.02	0.10
3	575905.87	2171821.54	0.10
4	575873.43	2171814.80	0.10
5	575863.31	2171849.20	0.10
6	575850.99	2171889.98	0.10
7	575840.21	2171925.24	0.10
8	575829.37	2171960.40	0.10
9	575818.82	2171970.85	0.10
10	575816.00	2171968.01	0.10
11	575825.85	2171958.26	0.10
12	575836.39	2171924.07	0.10
13	575847.17	2171888.82	0.10
14	575859.47	2171848.07	0.10
15	575869.43	2171814.21	0.10
16	575836.34	2171810.74	0.10
17	575802.59	2171803.03	0.10
18	575772.77	2171795.11	0.10
19	575739.00	2171783.39	0.10
20	575740.32	2171779.61	0.10
21	575773.87	2171791.27	0.10
22	575803.58	2171799.16	0.10
23	575837.00	2171806.78	0.10
24	575872.36	2171810.49	0.10
25	575906.67	2171817.62	0.10
1	575948.68	2171826.10	0.10
26	575812.48	2171889.36	0.10

27	575811.42	2171893.22	0.10
28	575775.56	2171883.32	0.10
29	575745.41	2171874.36	0.10
30	575718.36	2171866.06	0.10
31	575689.97	2171857.65	0.10
32	575660.76	2171849.00	0.10
33	575636.90	2171841.99	0.10
34	575638.02	2171838.15	0.10
35	575661.89	2171845.16	0.10
36	575691.11	2171853.81	0.10
37	575719.53	2171862.24	0.10
38	575746.56	2171870.53	0.10
39	575776.64	2171879.47	0.10
26	575812.48	2171889.36	0.10

СХЕМА ГРАНИЦ РАЗМЕЩЕНИЯ ПУБЛИЧНОГО СЕРВИТУТА

Объект: ВЛИ-0,4 кв Л-1 от КТП-Вашково-8

Местоположение: Новгородская область, Новгородский район, Ермолинское сельское поселение, д.Вашково

Кадастровый квартал: 53:11:0800202

Кадастровые номера земельных участков: 53:11:0800202:484, 53:11:0800202:485, 53:11:0800202:486, 53:11:0800202:487, 53:11:0800202:488, 53:11:0800202:493, 53:11:0800202:497

Система координат: МСК-53 (Зона 2)

Каталог координат:

Площадь сервитута: 1907 кв.м



Масштаб 1:1500

Используемые условные знаки и обозначения:

- Граница публичного сервитута
- **53:11:0800202** Граница и кадастровый номер кадастрового квартала
- **:488** Граница и обозначение земельного участка, сведения о котором внесены в ЕГРН

ВЛИ-0,4 кВ Л-1 от КТП-Вашково-8			
Номер угла	X, м	Y, м	Средняя квадратическая погрешность характерной точки
1	580484.94	2162372.57	0.10
2	580473.86	2162403.29	0.10
3	580464.36	2162431.53	0.10
4	580455.19	2162459.86	0.10
5	580444.31	2162490.00	0.10
6	580417.36	2162497.50	0.10
7	580390.49	2162505.07	0.10
8	580349.01	2162472.32	0.10
9	580317.93	2162448.03	0.10
10	580292.31	2162427.55	0.10
11	580266.49	2162399.09	0.10
12	580261.58	2162395.52	0.10
13	580263.94	2162392.28	0.10
14	580269.17	2162396.09	0.10
15	580294.24	2162423.73	0.10
16	580318.98	2162414.26	0.10
17	580330.56	2162381.86	0.10
18	580341.94	2162348.05	0.10
19	580352.45	2162316.37	0.10
20	580356.25	2162317.63	0.10
21	580345.74	2162349.31	0.10
22	580334.34	2162383.18	0.10
23	580322.12	2162417.34	0.10
24	580297.66	2162426.71	0.10
25	580320.41	2162444.89	0.10
26	580351.49	2162469.18	0.10
27	580391.37	2162500.67	0.10

28	580416.28	2162493.64	0.10
29	580441.25	2162486.70	0.10
30	580451.41	2162458.56	0.10
31	580460.56	2162430.27	0.10
32	580470.08	2162401.97	0.10
33	580481.18	2162371.21	0.10
1	580484.94	2162372.57	0.10

Приложение 38

СХЕМА ГРАНИЦ РАЗМЕЩЕНИЯ ПУБЛИЧНОГО СЕРВИТУТА

Объект: ВЛИ-0,4 кВ Л-2 от СТП Березовка-5 (ВЛ-10кВ Л-4 ПС Базовая)

Местоположение: Новгородская область, Новгородский район, Ермолинское сельское поселение, д.Березовка

Кадастровый квартал: 53:11:0800504

Кадастровые номера земельных участков: 53:11:0800504:252, 53:11:0800504:253, 53:11:0800504:258, 53:11:0800504:268, 53:11:0800504:269, 53:11:0800504:277

Система координат: МСК-53 (Зона 2)

Каталог координат:

Площадь сервитута: 2256 кв.м



Масштаб 1:1800

Используемые условные знаки и обозначения:

— Граница публичного сервитута

— 53:11:0800504 Граница и кадастровый номер кадастрового квартала

— :277 Граница и обозначение земельного участка, сведения о котором внесены в ЕГРН

ВЛИ-0,4 кВ Л-2 от СТП Березовка-5 (ВЛ-10кВ Л-4 ПС Базовая)

Номер угла	X, м	Y, м	Средняя квадратическая погрешность характерной точки
1	581867.06	2166621.32	0.10
2	581867.61	2166656.39	0.10
3	581867.88	2166689.06	0.10
4	581868.60	2166722.55	0.10
5	581868.81	2166750.18	0.10

6	581868.73	2166779.09	0.10
7	581869.85	2166805.91	0.10
8	581870.27	2166835.27	0.10
9	581870.80	2166866.67	0.10
10	581871.30	2166896.99	0.10
11	581871.64	2166932.29	0.10
12	581838.22	2166904.11	0.10
13	581807.06	2166877.43	0.10
14	581777.84	2166852.31	0.10
15	581749.95	2166828.34	0.10
16	581725.94	2166847.79	0.10
17	581725.90	2166853.66	0.10
18	581721.90	2166853.65	0.10
19	581721.95	2166845.88	0.10
20	581747.95	2166824.82	0.10
21	581746.74	2166798.20	0.10
22	581744.88	2166764.43	0.10
23	581748.88	2166764.21	0.10
24	581750.74	2166797.99	0.10
25	581751.95	2166824.79	0.10
26	581780.44	2166849.27	0.10
27	581809.66	2166874.39	0.10

28	581840.82	2166901.07	0.10
29	581867.56	2166923.63	0.10
30	581867.30	2166897.05	0.10
31	581866.80	2166866.73	0.10
32	581866.27	2166835.33	0.10
33	581865.85	2166806.00	0.10
34	581864.73	2166779.21	0.10
35	581864.81	2166750.17	0.10
36	581864.60	2166722.60	0.10
37	581863.88	2166689.13	0.10
38	581863.61	2166656.44	0.10
39	581863.06	2166621.38	0.10
1	581867.06	2166621.32	0.10

Муниципальная газета «Ермолинский вестник».

Учредитель – Совет депутатов

Ермолинского сельского поселения

Главный редактор А.А.Козлов

тел. 747-502, тел./факс 747-774.

Адрес редакции и издателя: 173517, Новгородская обл.,

Новгородский р-н., д. Ермолино, д.31

Подписано к печати 29 декабря 2022 года

Тираж 10 экземпляров Бесплатно