

# КАРТА-ПЛАН ТЕРРИТОРИИ

## Пояснительная записка

### 1. Сведения о территории выполнения комплексных кадастровых работ: 53:11:0800615

(наименование субъекта Российской Федерации, муниципального образования, населенного пункта, уникальные учетные номера кадастровых кварталов, иные сведения, позволяющие определить местоположение территории, на которой выполняются комплексные кадастровые работы, например, наименование садоводческого или огороднического некоммерческого товарищества, гаражного кооператива, элемента планировочной структуры)

### 2. Основания выполнения комплексных кадастровых работ:

Наименование, дата и номер документа, на основании которого выполняются комплексные кадастровые работы: Муниципальный контракт, "10" июня 2024 г. , 0350300036924000033-02

### 3. Дата подготовки карты-плана территории: "12" августа 2024 г.

### 4. Сведения о заказчике(ах) комплексных кадастровых работ:

В отношении юридического лица, органа местного самоуправления муниципального района, муниципального округа или городского округа либо уполномоченного исполнительного органа государственной власти субъекта Российской Федерации:

полное или сокращенное (в случае, если имеется) наименование: Администрация Новгородского муниципального района

основной государственный регистрационный номер: 1025300794078

идентификационный номер налогоплательщика: 5310001444

В отношении физического лица или представителя физических или юридических лиц:

фамилия, имя, отчество (последнее - при наличии): -

страховой номер индивидуального лицевого счета в системе обязательного пенсионного страхования Российской Федерации (СНИЛС): -

Наименование и реквизиты документа, подтверждающие полномочия представителя заказчика(ов) комплексных кадастровых работ: -

Адрес электронной почты (для направления уведомления о результатах внесения сведений в Единый государственный реестр недвижимости): -

### 5. Сведения об исполнителе комплексных кадастровых работ:

Полное или сокращенное (в случае, если имеется) наименование и адрес юридического лица, с которым заключен государственный или муниципальный контракт либо договор подряда на выполнение комплексных кадастровых работ: ППК "Роскадастр" (филиал ППК "Роскадастр" по Новгородской области), 107078, г. Москва, Орликов переулок, д.10, стр.1

Фамилия, имя, отчество кадастрового инженера (последнее - при наличии): Зирдзинина Мария Валерьевна и основной государственный регистрационный номер кадастрового инженера индивидуального предпринимателя (ОГРНИП): -

Страховой номер индивидуального лицевого счета в системе обязательного пенсионного страхования Российской Федерации (СНИЛС) кадастрового инженера: 107-810-142 23

Уникальный реестровый номер кадастрового инженера в реестре саморегулируемой организации кадастровых инженеров и дата внесения сведений о физическом лице в такой реестр: А-0396, 2016-05-31

Полное или (в случае, если имеется) сокращенное наименование саморегулируемой организации кадастровых инженеров, членом которой является кадастровый инженер: Ассоциация "Союз кадастровых инженеров"

Контактный телефон: +79116086221

Почтовый адрес и адрес электронной почты, по которым осуществляется связь с кадастровым инженером: 107078, г.Москва, Орликов переулок, д.10, стр.1 mari.zirdzinina@mail.ru

| 6. Перечень документов, использованных при подготовке карты-плана территории   |                                                                                 |            |                         |   |               |
|---|---------------------------------------------------------------------------------|------------|-------------------------|---|---------------|
| № п/п   | Реквизиты документа                                                             |            |                         |   |               |
|   | Вид                                                                             | Дата       | Номер                   | Наименование   | Иные сведения |
| 1   | 2                                                                               | 3          | 4                       | 5   | 6             |
| 1   | Кадастровый план территории                                                     | 29.04.2024 | КУВИ-001/2024-118307805 | Кадастровый план территории кадастрового квартала 53:11:0800615                                                                    | -             |
| 2   | Кадастровый план территории                                                     | 29.04.2024 | КУВИ-001/2024-118292507 | Кадастровый план территории кадастрового квартала 53:11:0800604                                                                    | -             |
| 3   | Документы градостроительного зонирования (Правила землепользования и застройки) | 21.12.2016 | 165                     | Правила землепользования и застройки Ермолинского сельского поселения Новгородского муниципального района Новгородской области     | -             |
| 4   | Иной документ                                                                   | 01.03.2007 | 44/1                    | Проект организации территории коллективного сада на участке "Наши-Г" из землепользований Новгородского района Новгородской области | -             |
| 7. Пояснения к карте-плану территории   |                                                                                 |            |                         |   |               |
| <p>1. Карта-план территории подготовлен в результате выполнения комплексных кадастровых работ на территории кадастрового квартала 53:11:0800615 (Российская Федерация, Новгородская область, р-н Новгородский, Ермолинское сельское поселение, д. Новая Мельница) на основании муниципального контракта на выполнение комплексных кадастровых работ от 10.06.2024 №0350300036924000033-02. В связи с отсутствием в период выполнения комплексных кадастровых работ документов, указанных в части 6 статьи 42.1 Федерального закона от 24.07.2007 №221-ФЗ «О кадастровой деятельности» (далее – Закон о кадастровой деятельности), комплексные кадастровые работы в отношении земельных участков, подлежащих образованию в соответствии с такими документами, не выполнялись и раздел "Сведения об образуемых земельных участках" в карту-план территории не включен. При определении координат характерных точек границ земельного участка, контура здания, сооружения, объекта незавершенного строительства фотограмметрическим методом использовались материалы дистанционного зондирования Земли, размер проекции пикселя на местности которых не превышает значений, указанных в требованиях к точности и методам определения координат характерных точек границ земельного участка, контура здания, сооружения или объекта незавершенного строительства на земельном участке, установленных в соответствии с частью 13 статьи 22, частью 13 статьи 24 Закона о регистрации. В соответствии с п.7 Требований к подготовке карты-плана территории, утвержденных приказом Росреестра от 04.08.2021 №П/0337, в карту-план территории не включаются разделы "Сведения о пунктах геодезической сети и средствах измерений", "Схема геодезических построений" в случае применения при выполнении комплексных кадастровых работ метода определения координат характерных точек границ земельного участка, контуров объектов капитального строительства. В ходе комплексных кадастровых работ в кадастровом квартале 53:11:0800615 было обследовано 272 объекта. Кадастровые работы в связи с уточнением местоположения границ и площади проведены в отношении 26 земельных участков, исправлением реестровой ошибки в местоположении границ и площади 116 земельных участков, уточнением местоположения 75 объектов капитального строительства, исправлением реестровой ошибки в местоположении границ 20 объектов капитального строительства. Сведения о местоположении здания с кадастровым номером 53:11:0800603:267, содержащиеся в Едином государственном реестре недвижимости, соответствуют фактическому местоположению здания на местности. В границах территории выполнения комплексных кадастровых работ выявлено 20 зданий и 11 земельных участков, сведения о которых отсутствуют в Едином государственном реестре недвижимости и в отношении которых у использующих их лиц отсутствуют правоустанавливающие или правоудостоверяющие документы. Исполнителем комплексных кадастровых работ направлены сведения о выявленных объектах (включая сведения о местоположении зданий на земельном участке) в Администрацию Новгородского муниципального района, а также в Управление Росреестра по Новгородской области в соответствии с требованиями части 4.1 статьи 42.1 Закона о кадастровой деятельности. В соответствии с частью 1 статьи 42.8. Закона о кадастровой уточнение местоположения границ земельных участков при выполнении комплексных кадастровых работ осуществляется по правилам, предусмотренным частью 1.1 статьи 43 Федерального закона от 13.07.2015 №218-ФЗ «О государственной регистрации недвижимости» (далее – Закон о регистрации), в том числе с использованием документов, указанных в части 3 статьи 42.6 Закона о кадастровой деятельности. Согласно части 1.1 статьи 43 Закона о регистрации при уточнении границ земельного участка их местоположение</p> |                                                                                 |            |                         |   |               |

## 7. Пояснения к карте-плану территории

определяется исходя из сведений, содержащихся в документе, подтверждающем право на земельный участок, или при отсутствии такого документа исходя из сведений, содержащихся в документах, определявших местоположение границ земельного участка при его образовании. В случае отсутствия в указанных документах сведений о местоположении границ земельного участка его границами считаются границы, существующие на местности пятнадцать лет и более. В соответствии с частью 3 статьи 42.6 Закона о кадастровой деятельности для определения местоположения границ земельных участков при выполнении комплексных кадастровых работ могут использоваться материалы землеустроительной документации, содержащейся в государственном фонде данных, полученных в результате проведения землеустройства, материалы и пространственные данные федерального фонда пространственных данных, ведомственных фондов пространственных данных, фондов пространственных данных субъектов Российской Федерации, ситуационные планы, содержащиеся в технических паспортах расположенных на земельных участках объектов недвижимости, хранившихся по состоянию на 1 января 2013 года в органах и организациях по государственному техническому учету и (или) технической инвентаризации в составе учетно-технической документации об объектах государственного технического учета и технической инвентаризации, планово-картографические материалы, имеющиеся в органах местного самоуправления муниципальных районов, органах местного самоуправления муниципальных округов, городских округов, органах местного самоуправления поселений, документы о правах на землю и иные документы, содержащие сведения о местоположении границ земельных участков. Исходными данными для выполнения комплексных кадастровых работ в отношении территории кадастрового квартала 53:11:0800615 послужили следующие документы: кадастровые планы территории кадастровых кварталов 53:11:0800615; 53:11:0800603, 53:11:0800604, выписки из Единого государственного реестра недвижимости на объекты недвижимости, расположенные в данном кадастровом квартале; землеустроительные дела, данные технической инвентаризации. Также при проведении комплексных кадастровых работ в кадастровом квартале 53:11:0800615 использовались Правила землепользования и застройки Ермолинского сельского поселения Новгородского муниципального района Новгородской области, утвержденные Решением Думы Новгородского муниципального района от 21.12.2016 №165 (с изменениями), размещенные на официальном сайте Администрации Новгородского муниципального района в информационно-телекоммуникационной сети «Интернет», на сайте Федеральной государственной информационной системы территориального планирования (ФГИС ТП) - <https://fgistp.economy.gov.ru>. В соответствии с картой градостроительного зонирования в составе Правил землепользования и застройки данный квартал расположен в зонах ТЖ-1, ТЖ-2 и ТД-1. Предельные (минимальные и (или) максимальные) размеры земельных участков в Правилах землепользования и застройки для территориальной зоны ТЖ-1 установлены для земельных участков с видом разрешенного использования: «Для индивидуального жилищного строительства» (минимальный размер 400 кв.м, максимальный 50000 кв.м); «Для ведения личного подсобного хозяйства (приусадебный земельный участок)» (минимальный размер 400 кв.м, максимальный 25000 кв.м); «Блокированная жилая застройка» (минимальный размер 100 кв.м, максимальный 5000 кв.м); «Магазины» (минимальный размер 400 кв.м, максимальный 3000 кв.м); Предельные (минимальные и (или) максимальные) размеры земельных участков в Правилах землепользования и застройки для территориальной зоны ТЖ-2 установлены для земельных участков с видом разрешенного использования: «Малоэтажная многоквартирная жилая застройка» (минимальный размер 100 кв.м, максимальный 200000 кв.м); «Блокированная жилая застройка» (минимальный размер 300 кв.м, максимальный 200000 кв.м); Предельные (минимальные и (или) максимальные) размеры земельных участков в Правилах землепользования и застройки для территориальной зоны ТД-1 установлены для земельных участков с видом разрешенного использования: «Многоэтажная жилая застройка (высотная застройка)» (минимальный размер 400 кв.м, максимальный 500000 кв.м); «Объекты культурно-досуговой деятельности» (минимальный размер 1000 кв.м, максимальный 10000 кв.м). Согласно части 3 статьи 42.8 Закона о кадастровой деятельности при уточнении местоположения границ земельного участка, определенного в пункте 1 части 1 статьи 42.1 Закона о кадастровой деятельности, его площадь, определенная с учетом установленных в соответствии с Законом о регистрации недвижимости требований, не должна быть 1) меньше площади земельного участка, сведения о которой относительно этого земельного участка содержатся в Едином государственном реестре недвижимости, более чем на десять процентов; 2) больше площади земельного участка, сведения о которой относительно этого земельного участка содержатся в Едином государственном реестре недвижимости, более чем на величину предельного минимального размера земельного участка, установленного в соответствии с земельным законодательством; 3) больше площади земельного участка, сведения о которой относительно этого земельного участка содержатся в Едином государственном реестре недвижимости, более чем на десять процентов, если предельный минимальный размер земельного участка не установлен. Превышение площади земельного участка более чем на 400 кв.м (предельный минимальный размер) выявлено в отношении 2 земельных участков с кадастровыми номерами 53:11:0800615:4, 53:11:0800615:41 (оба земельных участка в заборе). Земельный участок с кадастровым номером 53:11:0800604:118 также используется с превышением площади на 778 кв.м, но поскольку границы не закреплены на местности уменьшен до необходимой величины площади. Необходимо провести контрольно-надзорные мероприятия. Превышение площади земельного участка, сведения о которой относительно этого земельного участка содержатся в Едином государственном реестре недвижимости, более чем на десять

## 7. Пояснения к карте-плану территории

процентов, если предельный минимальный размер земельного участка не установлен, выявлено в отношении 8 земельных участков с кадастровыми номерами 53:11:0800615:49, 53:11:0800615:52, 53:11:0800615:59, 53:11:0800615:60, 53:11:0800615:63, 53:11:0800615:64, 53:11:0800615:73, 53:11:0800615:291. В отношении 2 земельных участков с кадастровыми номерами 53:11:0800615:42, 53:11:0800615:77, при выполнении комплексных кадастровых работ выявлено, что площадь вышеуказанного участка при межевании меньше площади, сведения о которой относительно этого земельного участка содержатся в Едином государственном реестре недвижимости, более чем на десять процентов, и на данный момент отсутствует письменное согласия правообладателя такого земельного участка с результатами комплексных кадастровых работ. Сооружения с кадастровыми номерами 53:11:0800615:313, 53:11:0800615:316, 53:11:0800615:545, 53:11:0800615:546, 53:11:0800615:559, 53:11:0800615:566, 53:11:0800615:575, 53:11:0800603:357, 53:11:0300105:904 являются линейными и подлежат исключению из комплексных кадастровых работ. Здание с кадастровым номером 53:11:0800603:470 снесено, местоположение определено по сохранившемуся пятну застройки. Здание с кадастровым номером 53:11:0800603:315 дублирует сведения о здании с кадастровым номером 53:11:0800603:1535. Здание с кадастровым номером 53:11:0800604:361 имеет признаки объекта незавершенного строительства, либо снесено, либо проводится реконструкция. Объект незавершенного строительства с кадастровым номером 53:11:0800603:392 имеет признаки достроенного дома. Не удалось идентифицировать земельные участки под зданиями с кадастровыми номерами 53:11:0800603:468, 53:11:0800603:562 (многоквартирные дома), 53:11:0800603:569 (гараж – внесен как ранее учтенный, используется собственником 53:11:0800615:245). Указанные земельные участки в Едином государственном реестре недвижимости отсутствуют (не сформированы). Земельный участок с кадастровым номером 53:11:0800615:28 (ранее возникшее право, не зарегистрировано) дублирует земельный участок с кадастровым номером 53:11:0800615:38. Земельный участок с кадастровым номером 53:11:0800615:39 расположен по адресу обл. Новгородская, р-н Новгородский, д. Новая Мельница, 102 (ранее возникшее право, не зарегистрировано), при этом согласно сведениям Единого государственного реестра недвижимости по указанному адресу расположен земельный участок с кадастровым номером 53:11:0800615:15. В отношении земельного участка с кадастровым номером 53:11:0800615:72 (ранее возникшее право, не зарегистрировано) необходимо отметить, что согласно документам (схема к свидетельству) он располагался на месте земельных участков с кадастровыми номерами 53:11:0800615:68 и 53:11:0800601:489. Целесообразно исключить как дублирующий сведения. Земельные участки с кадастровыми номерами 53:11:0800615:33, 53:11:0800615:78, 53:11:0800615:114, 53:11:0800615:122, 53:11:0800615:318 пересекают границы населенного пункта 53:00-4.20, земельный участок с кадастровым номером 53:11:0800615:318 пересекает также границу населенного пункта 53:00-4.20. Необходимо отметить, что земельные участки с кадастровыми номерами 53:11:0000000:6541, 53:11:0800604:113, 53:11:0800615:8, 53:11:0800615:118, 53:11:0800615:250, 53:11:0800615:310, 53:11:0800615:311, 53:11:0800615:581, здание с кадастровым номером 53:11:0800615:304 расположены одновременно на территории нескольких смежных кадастровых кварталов одного кадастрового района. В соответствии с п.5 Порядка кадастрового деления территории Российской Федерации, порядка присвоения объектам недвижимости кадастровых номеров, номеров регистрации, реестровых номеров границ, утвержденного приказом Росреестра от 22.05.2023 №П/0183, земельным участкам, в качестве родительского кадастрового квартала указан кадастровый квартал, в котором располагается большая часть площади земельного участка.

## Сведения об уточняемых земельных участках

**1. Сведения о характерных точках границы уточняемого земельного участка с кадастровым номером 53:11:0800604:118 :**

**Система координат МСК 53 (Зона-2)**

**Зона № 2**

| Обозначение<br>характерных<br>точек границ | Координаты, м                                                  |   |                                                                              |            | Метод<br>определения<br>координат | Формулы, примененные<br>для расчета средней<br>квадратической<br>погрешности<br>определения координат<br>характерных точек<br>границ (Mt), с<br>подставленными в такие<br>формулы значениями и<br>итоговые (вычисленные)<br>значения Mt, м | Описание<br>закрепле<br>ния точки |
|--------------------------------------------|----------------------------------------------------------------|---|------------------------------------------------------------------------------|------------|-----------------------------------|---|-----------------------------------|
|                                            | содержатся в Едином<br>государственном<br>реестре недвижимости |   | определены в<br>результате<br>выполнения<br>комплексных<br>кадастровых работ |            |                                   |   |                                   |
|                                            | X                                                              | Y | X                                                                            | Y          |                                   |   |                                   |
| 1                                          | 2                                                              | 3 | 4                                                                            | 5          | 6                                 | 7   | 8                                 |
| н680У                                      | -                                                              | - | 576700.84                                                                    | 2176553.24 | Фотограмметричес<br>кий метод     | $Mt = \sqrt{(m_0^2 + m_1^2)}$   | -                                 |
| н681У                                      | -                                                              | - | 576703.04                                                                    | 2176565.99 | Фотограмметричес<br>кий метод     | $Mt = \sqrt{(m_0^2 + m_1^2)}$   | -                                 |
| н682У                                      | -                                                              | - | 576706.49                                                                    | 2176565.44 | Фотограмметричес<br>кий метод     | 0.1   | -                                 |
| н683У                                      | -                                                              | - | 576708.30                                                                    | 2176580.75 | Фотограмметричес<br>кий метод     | $Mt = \sqrt{(m_0^2 + m_1^2)}$   | -                                 |
| н684У                                      | -                                                              | - | 576690.10                                                                    | 2176583.71 | Фотограмметричес<br>кий метод     | $Mt = \sqrt{(m_0^2 + m_1^2)}$   | -                                 |
| н685У                                      | -                                                              | - | 576685.18                                                                    | 2176580.24 | Фотограмметричес<br>кий метод     | $Mt = \sqrt{(m_0^2 + m_1^2)}$   | -                                 |
| н686У                                      | -                                                              | - | 576669.66                                                                    | 2176582.38 | Фотограмметричес<br>кий метод     | $Mt = \sqrt{(m_0^2 + m_1^2)}$   | -                                 |
| н687У                                      | -                                                              | - | 576669.16                                                                    | 2176574.32 | Фотограмметричес<br>кий метод     | $Mt = \sqrt{(m_0^2 + m_1^2)}$   | -                                 |
| н688У                                      | -                                                              | - | 576669.17                                                                    | 2176569.74 | Фотограмметричес<br>кий метод     | $Mt = \sqrt{(m_0^2 + m_1^2)}$   | -                                 |
| н689У                                      | -                                                              | - | 576670.44                                                                    | 2176552.59 | Фотограмметричес<br>кий метод     | $Mt = \sqrt{(m_0^2 + m_1^2)}$   | -                                 |
| н690У                                      | -                                                              | - | 576677.09                                                                    | 2176551.79 | Фотограмметричес<br>кий метод     | $Mt = \sqrt{(m_0^2 + m_1^2)}$   | -                                 |
| н691У                                      | -                                                              | - | 576680.85                                                                    | 2176546.13 | Фотограмметричес<br>кий метод     | 0.1   | -                                 |
| н692У                                      | -                                                              | - | 576694.84                                                                    | 2176543.78 | Фотограмметричес<br>кий метод     | 0.1   | -                                 |
| н693У                                      | -                                                              | - | 576696.76                                                                    | 2176553.81 | Фотограмметричес<br>кий метод     | 0.1   | -                                 |
| н680У                                      | -                                                              | - | 576700.84                                                                    | 2176553.24 | Фотограмметричес<br>кий метод     | $Mt = \sqrt{(m_0^2 + m_1^2)}$   | -                                 |

**2. Сведения о частях границ уточняемого земельного участка с кадастровым номером 53:11:0800604:118 :**

| Обозначение части границ |       | Горизонтальное<br>проложение (S), м | Описание<br>прохождения части<br>границ | Сведения о согласовании<br>местоположения границ<br>(согласовано/спорное) |
|--------------------------|-------|-------------------------------------|-----------------------------------------|---------------------------------------------------------------------------|
| от т.                    | до т. |                                     |                                         |                                                                           |
| 1                        | 2     | 3                                   | 4                                       | 5                                                                         |
| н680У                    | н681У | 12.94                               | -                                       | -                                                                         |
| н681У                    | н682У | 3.49                                | -                                       | -                                                                         |
| н682У                    | н683У | 15.42                               | -                                       | -                                                                         |
| н683У                    | н684У | 18.44                               | -                                       | -                                                                         |
| н684У                    | н685У | 6.02                                | -                                       | -                                                                         |
| н685У                    | н686У | 15.67                               | -                                       | -                                                                         |

| 2. Сведения о частях границ уточняемого земельного участка с кадастровым номером 53:11:0800604:118 : |       |                                  |                                   |                                                                     |
|---|-------|----------------------------------|-----------------------------------|---------------------------------------------------------------------|
| Обозначение части границ                                                                             |       | Горизонтальное проложение (S), м | Описание прохождения части границ | Сведения о согласовании местоположения границ (согласовано/спорное) |
| от т.                                                                                                | до т. |                                  |                                   |                                                                     |
| 1   | 2     | 3                                | 4                                 | 5                                                                   |
| н686У                                                                                                | н687У | 8.08                             | -                                 | -                                                                   |
| н687У                                                                                                | н688У | 4.58                             | -                                 | -                                                                   |
| н688У                                                                                                | н689У | 17.20                            | -                                 | -                                                                   |
| н689У                                                                                                | н690У | 6.70                             | -                                 | -                                                                   |
| н690У                                                                                                | н691У | 6.80                             | -                                 | -                                                                   |
| н691У                                                                                                | н692У | 14.19                            | -                                 | -                                                                   |
| н692У                                                                                                | н693У | 10.21                            | -                                 | -                                                                   |
| н693У                                                                                                | н680У | 4.12                             | -                                 | -                                                                   |

| 3. Сведения о характеристиках уточняемого земельного участка с кадастровым номером 53:11:0800604:118 : |   |                                          |
|---|---|------------------------------------------|
| № п/п                                                                                                  | Наименование характеристики земельного участка   | Значение характеристики                  |
| 1   | 2   | 3                                        |
| 1.   | Адрес земельного участка   | -                                        |
| 1.1.                                                                                                   | Сведения о местоположении земельного участка (при отсутствии адреса) в структурированном в соответствии с федеральной информационной адресной системой виде               | -                                        |
| 1.2.                                                                                                   | Дополнительные сведения о местоположении земельного участка   | -                                        |
| 2.   | Площадь земельного участка ± величина погрешности определения (вычисления) площади (Р ± ΔР), м2                                                                           | 1160 ± 12                                |
| 3.   | Формула, примененная для вычисления предельной погрешности определения площади земельного участка, с подставленными значениями и итоговые (вычисленные) значения (ΔР), м2 | ΔР=3.5*Мi*√Р=3.5*0,1*√1160=12            |
| 4.   | Площадь земельного участка согласно сведениям Единого государственного реестра недвижимости (Ркад), м2                                                                    | 1341                                     |
| 5.   | Оценка расхождения Р и Ркад (Р - Ркад), м2   | 181                                      |
| 6.   | Предельные минимальный и максимальный размеры земельного участка (Рмин и Рмакс), м2                                                                                       | 400<br>25000                             |
| 7.   | Вид (виды) разрешенного использования   | для ведения личного подсобного хозяйства |
| 7.1.                                                                                                   | Дополнительные сведения об использовании земельного участка   | -                                        |
| 8.   | Кадастровый или иной государственный учетный номер (инвентарный) здания, сооружения, объекта незавершенного строительства, расположенного на земельном участке            | 53:11:0800604:346                        |
| 9.   | Сведения о земельных участках (землях общего пользования, территории общего пользования), посредством которых обеспечивается доступ                                       | Земли общего пользования                 |
| 10.   | Иные сведения   | -                                        |

| 4. Пояснения к сведениям об уточняемом земельном участке с кадастровым номером 53:11:0800604:118 : |   |
|---|---|
| 1.                                                                                                 | - |

## Сведения об уточняемых земельных участках

**1. Сведения о характерных точках границы уточняемого земельного участка с кадастровым номером 53:11:0800614:51 :**

**Система координат МСК 53 (Зона-2)**

**Зона № 2**

| Обозначение<br>характерных<br>точек границ | Координаты, м                                                  |   |                                                                              |            | Метод<br>определения<br>координат | Формулы, примененные<br>для расчета средней<br>квадратической<br>погрешности<br>определения координат<br>характерных точек<br>границ (Mt), с<br>подставленными в такие<br>формулы значениями и<br>итоговые (вычисленные)<br>значения Mt, м | Описание<br>закрепле<br>ния точки |
|--------------------------------------------|----------------------------------------------------------------|---|------------------------------------------------------------------------------|------------|-----------------------------------|---|-----------------------------------|
|                                            | содержатся в Едином<br>государственном<br>реестре недвижимости |   | определены в<br>результате<br>выполнения<br>комплексных<br>кадастровых работ |            |                                   |   |                                   |
|                                            | X                                                              | Y | X                                                                            | Y          |                                   |   |                                   |
| 1                                          | 2                                                              | 3 | 4                                                                            | 5          | 6                                 | 7   | 8                                 |
| н694У                                      | -                                                              | - | 577419.43                                                                    | 2175604.96 | Фотограмметричес<br>кий метод     | $Mt = \sqrt{(m_0^2 + m_1^2)}$   | -                                 |
| н695У                                      | -                                                              | - | 577413.31                                                                    | 2175603.42 | Фотограмметричес<br>кий метод     | $Mt = \sqrt{(m_0^2 + m_1^2)}$   | -                                 |
| н696У                                      | -                                                              | - | 577411.67                                                                    | 2175603.21 | Фотограмметричес<br>кий метод     | $Mt = \sqrt{(m_0^2 + m_1^2)}$   | -                                 |
| н697У                                      | -                                                              | - | 577400.79                                                                    | 2175600.24 | Фотограмметричес<br>кий метод     | $Mt = \sqrt{(m_0^2 + m_1^2)}$   | -                                 |
| н698У                                      | -                                                              | - | 577401.71                                                                    | 2175596.28 | Фотограмметричес<br>кий метод     | $Mt = \sqrt{(m_0^2 + m_1^2)}$   | -                                 |
| н699У                                      | -                                                              | - | 577402.05                                                                    | 2175591.01 | Фотограмметричес<br>кий метод     | $Mt = \sqrt{(m_0^2 + m_1^2)}$   | -                                 |
| н700У                                      | -                                                              | - | 577401.51                                                                    | 2175579.23 | Фотограмметричес<br>кий метод     | $Mt = \sqrt{(m_0^2 + m_1^2)}$   | -                                 |
| н701У                                      | -                                                              | - | 577404.36                                                                    | 2175569.22 | Фотограмметричес<br>кий метод     | $Mt = \sqrt{(m_0^2 + m_1^2)}$   | -                                 |
| н702У                                      | -                                                              | - | 577404.66                                                                    | 2175565.02 | Фотограмметричес<br>кий метод     | $Mt = \sqrt{(m_0^2 + m_1^2)}$   | -                                 |
| н703У                                      | -                                                              | - | 577406.00                                                                    | 2175562.18 | Фотограмметричес<br>кий метод     | $Mt = \sqrt{(m_0^2 + m_1^2)}$   | -                                 |
| н704У                                      | -                                                              | - | 577405.81                                                                    | 2175560.99 | Фотограмметричес<br>кий метод     | $Mt = \sqrt{(m_0^2 + m_1^2)}$   | -                                 |
| н705У                                      | -                                                              | - | 577406.45                                                                    | 2175556.68 | Фотограмметричес<br>кий метод     | $Mt = \sqrt{(m_0^2 + m_1^2)}$   | -                                 |
| н706У                                      | -                                                              | - | 577407.00                                                                    | 2175549.78 | Фотограмметричес<br>кий метод     | $Mt = \sqrt{(m_0^2 + m_1^2)}$   | -                                 |
| н707У                                      | -                                                              | - | 577413.00                                                                    | 2175551.10 | Фотограмметричес<br>кий метод     | $Mt = \sqrt{(m_0^2 + m_1^2)}$   | -                                 |
| н708У                                      | -                                                              | - | 577438.89                                                                    | 2175556.94 | Фотограмметричес<br>кий метод     | $Mt = \sqrt{(m_0^2 + m_1^2)}$   | -                                 |
| н709У                                      | -                                                              | - | 577434.24                                                                    | 2175571.24 | Фотограмметричес<br>кий метод     | $Mt = \sqrt{(m_0^2 + m_1^2)}$   | -                                 |
| н206У                                      | -                                                              | - | 577429.57                                                                    | 2175584.82 | Фотограмметричес<br>кий метод     | $Mt = \sqrt{(m_0^2 + m_1^2)}$   | -                                 |
| н205У                                      | -                                                              | - | 577428.07                                                                    | 2175589.59 | Фотограмметричес<br>кий метод     | $Mt = \sqrt{(m_0^2 + m_1^2)}$   | -                                 |
| н710У                                      | -                                                              | - | 577425.15                                                                    | 2175588.67 | Фотограмметричес<br>кий метод     | $Mt = \sqrt{(m_0^2 + m_1^2)}$   | -                                 |
| н694У                                      | -                                                              | - | 577419.43                                                                    | 2175604.96 | Фотограмметричес<br>кий метод     | $Mt = \sqrt{(m_0^2 + m_1^2)}$   | -                                 |

| 2. Сведения о частях границ уточняемого земельного участка<br>с кадастровым номером 53:11:0800614:51 :   |   |                                                                  |                                         |                                                                           |
|---|---|------------------------------------------------------------------|-----------------------------------------|---------------------------------------------------------------------------|
| Обозначение части границ                                                                                 |   | Горизонтальное<br>проложение (S), м                              | Описание<br>прохождения части<br>границ | Сведения о согласовании<br>местоположения границ<br>(согласовано/спорное) |
| от т.   | до т.   |                                                                  |                                         |                                                                           |
| 1   | 2   | 3                                                                | 4                                       | 5                                                                         |
| н694У   | н695У   | 6.31                                                             | -                                       | -                                                                         |
| н695У   | н696У   | 1.65                                                             | -                                       | -                                                                         |
| н696У   | н697У   | 11.28                                                            | -                                       | -                                                                         |
| н697У   | н698У   | 4.07                                                             | -                                       | -                                                                         |
| н698У   | н699У   | 5.28                                                             | -                                       | -                                                                         |
| н699У   | н700У   | 11.79                                                            | -                                       | -                                                                         |
| н700У   | н701У   | 10.41                                                            | -                                       | -                                                                         |
| н701У   | н702У   | 4.21                                                             | -                                       | -                                                                         |
| н702У   | н703У   | 3.14                                                             | -                                       | -                                                                         |
| н703У   | н704У   | 1.21                                                             | -                                       | -                                                                         |
| н704У   | н705У   | 4.36                                                             | -                                       | -                                                                         |
| н705У   | н706У   | 6.92                                                             | -                                       | -                                                                         |
| н706У   | н707У   | 6.14                                                             | -                                       | -                                                                         |
| н707У   | н708У   | 26.54                                                            | -                                       | -                                                                         |
| н708У   | н709У   | 15.04                                                            | -                                       | -                                                                         |
| н709У   | н206У   | 14.36                                                            | -                                       | -                                                                         |
| н206У   | н205У   | 5.00                                                             | -                                       | -                                                                         |
| н205У   | н710У   | 3.06                                                             | -                                       | -                                                                         |
| н710У   | н694У   | 17.27                                                            | -                                       | -                                                                         |
| 3. Сведения о характеристиках уточняемого земельного участка<br>с кадастровым номером 53:11:0800614:51 : |   |                                                                  |                                         |                                                                           |
| № п/п   | Наименование характеристики земельного участка   | Значение характеристики                                          |                                         |                                                                           |
| 1   | 2   | 3                                                                |                                         |                                                                           |
| 1.   | Адрес земельного участка   | -                                                                |                                         |                                                                           |
| 1.1.   | Сведения о местоположении земельного участка (при отсутствии адреса) в структурированном в соответствии с федеральной информационной адресной системой виде                                     | -                                                                |                                         |                                                                           |
| 1.2.   | Дополнительные сведения о местоположении земельного участка   | -                                                                |                                         |                                                                           |
| 2.   | Площадь земельного участка ± величина погрешности определения (вычисления) площади ( $P \pm \Delta P$ ), м <sup>2</sup>                                                                         | 1371 ± 13                                                        |                                         |                                                                           |
| 3.   | Формула, примененная для вычисления предельной погрешности определения площади земельного участка, с подставленными значениями и итоговые (вычисленные) значения ( $\Delta P$ ), м <sup>2</sup> | $\Delta P = 3.5 * M_t * \sqrt{P} = 3.5 * 0,1 * \sqrt{1371} = 13$ |                                         |                                                                           |
| 4.   | Площадь земельного участка согласно сведениям Единого государственного реестра недвижимости (Р <sub>кад</sub> ), м <sup>2</sup>                                                                 | 1100                                                             |                                         |                                                                           |
| 5.   | Оценка расхождения Р и Р <sub>кад</sub> (Р - Р <sub>кад</sub> ), м <sup>2</sup>   | 271                                                              |                                         |                                                                           |
| 6.   | Предельные минимальный и максимальный размеры земельного участка (Р <sub>мин</sub> и Р <sub>макс</sub> ), м <sup>2</sup>                                                                        | 400<br>25000                                                     |                                         |                                                                           |
| 7.   | Вид (виды) разрешенного использования   | для ведения приусадебного хозяйства                              |                                         |                                                                           |



|   |   |                                |
|---|---|--------------------------------|
| <b>3. Сведения о характеристиках уточняемого земельного участка с кадастровым номером 53:11:0800614:51 :</b> |   |                                |
| <b>№ п/п</b>                                                                                                 | <b>Наименование характеристики земельного участка</b>   | <b>Значение характеристики</b> |
| <b>1</b>   | <b>2</b>   | <b>3</b>                       |
| 7.1.   | Дополнительные сведения об использовании земельного участка   | -                              |
| 8.   | Кадастровый или иной государственный учетный номер (инвентарный) здания, сооружения, объекта незавершенного строительства, расположенного на земельном участке | 53:11:0800603:499              |
| 9.   | Сведения о земельных участках (землях общего пользования, территории общего пользования), посредством которых обеспечивается доступ                            | Земли общего пользования       |
| 10.   | Иные сведения   | -                              |
| <b>4. Пояснения к сведениям об уточняемом земельном участке с кадастровым номером 53:11:0800614:51 :</b>     |   |                                |
| 1.   | -   |                                |
|   |   |                                |

## Сведения об уточняемых земельных участках

**1. Сведения о характерных точках границы уточняемого земельного участка с кадастровым номером 53:11:0800614:53 :**

**Система координат МСК 53 (Зона-2)**

**Зона № 2**

| Обозначение<br>характерных<br>точек границ | Координаты, м                                                  |   |                                                                              |            | Метод<br>определения<br>координат | Формулы, примененные<br>для расчета средней<br>квадратической<br>погрешности<br>определения координат<br>характерных точек<br>границ (Mt), с<br>подставленными в такие<br>формулы значениями и<br>итоговые (вычисленные)<br>значения Mt, м | Описание<br>закрепле<br>ния точки |
|--------------------------------------------|----------------------------------------------------------------|---|------------------------------------------------------------------------------|------------|-----------------------------------|---|-----------------------------------|
|                                            | содержатся в Едином<br>государственном<br>реестре недвижимости |   | определены в<br>результате<br>выполнения<br>комплексных<br>кадастровых работ |            |                                   |   |                                   |
|                                            | X                                                              | Y | X                                                                            | Y          |                                   |   |                                   |
| 1                                          | 2                                                              | 3 | 4                                                                            | 5          | 6                                 | 7   | 8                                 |
| н711У                                      | -                                                              | - | 577357.80                                                                    | 2175603.17 | Фотограмметричес<br>кий метод     | $Mt = \sqrt{(m_0^2 + m_1^2)}$   | -                                 |
| н712У                                      | -                                                              | - | 577341.53                                                                    | 2175610.09 | Фотограмметричес<br>кий метод     | $Mt = \sqrt{(m_0^2 + m_1^2)}$   | -                                 |
| н713У                                      | -                                                              | - | 577338.43                                                                    | 2175611.24 | Фотограмметричес<br>кий метод     | $Mt = \sqrt{(m_0^2 + m_1^2)}$   | -                                 |
| н714У                                      | -                                                              | - | 577335.14                                                                    | 2175612.85 | Фотограмметричес<br>кий метод     | $Mt = \sqrt{(m_0^2 + m_1^2)}$   | -                                 |
| н715У                                      | -                                                              | - | 577334.31                                                                    | 2175612.58 | Фотограмметричес<br>кий метод     | $Mt = \sqrt{(m_0^2 + m_1^2)}$   | -                                 |
| н716У                                      | -                                                              | - | 577332.87                                                                    | 2175609.47 | Фотограмметричес<br>кий метод     | $Mt = \sqrt{(m_0^2 + m_1^2)}$   | -                                 |
| н717У                                      | -                                                              | - | 577327.70                                                                    | 2175611.88 | Фотограмметричес<br>кий метод     | $Mt = \sqrt{(m_0^2 + m_1^2)}$   | -                                 |
| н718У                                      | -                                                              | - | 577324.20                                                                    | 2175604.06 | Фотограмметричес<br>кий метод     | $Mt = \sqrt{(m_0^2 + m_1^2)}$   | -                                 |
| н719У                                      | -                                                              | - | 577320.26                                                                    | 2175595.40 | Фотограмметричес<br>кий метод     | $Mt = \sqrt{(m_0^2 + m_1^2)}$   | -                                 |
| н720У                                      | -                                                              | - | 577317.61                                                                    | 2175587.60 | Фотограмметричес<br>кий метод     | $Mt = \sqrt{(m_0^2 + m_1^2)}$   | -                                 |
| н721У                                      | -                                                              | - | 577311.37                                                                    | 2175569.30 | Фотограмметричес<br>кий метод     | $Mt = \sqrt{(m_0^2 + m_1^2)}$   | -                                 |
| н722У                                      | -                                                              | - | 577310.38                                                                    | 2175566.39 | Фотограмметричес<br>кий метод     | $Mt = \sqrt{(m_0^2 + m_1^2)}$   | -                                 |
| н723У                                      | -                                                              | - | 577309.18                                                                    | 2175562.54 | Фотограмметричес<br>кий метод     | $Mt = \sqrt{(m_0^2 + m_1^2)}$   | -                                 |
| н724У                                      | -                                                              | - | 577308.86                                                                    | 2175560.86 | Фотограмметричес<br>кий метод     | $Mt = \sqrt{(m_0^2 + m_1^2)}$   | -                                 |
| н725У                                      | -                                                              | - | 577307.79                                                                    | 2175558.41 | Фотограмметричес<br>кий метод     | $Mt = \sqrt{(m_0^2 + m_1^2)}$   | -                                 |
| н726У                                      | -                                                              | - | 577313.32                                                                    | 2175556.09 | Фотограмметричес<br>кий метод     | $Mt = \sqrt{(m_0^2 + m_1^2)}$   | -                                 |
| н727У                                      | -                                                              | - | 577321.30                                                                    | 2175557.00 | Фотограмметричес<br>кий метод     | $Mt = \sqrt{(m_0^2 + m_1^2)}$   | -                                 |
| н728У                                      | -                                                              | - | 577337.63                                                                    | 2175551.65 | Фотограмметричес<br>кий метод     | $Mt = \sqrt{(m_0^2 + m_1^2)}$   | -                                 |
| н729У                                      | -                                                              | - | 577342.36                                                                    | 2175550.27 | Фотограмметричес<br>кий метод     | $Mt = \sqrt{(m_0^2 + m_1^2)}$   | -                                 |
| н730У                                      | -                                                              | - | 577343.42                                                                    | 2175553.21 | Фотограмметричес<br>кий метод     | $Mt = \sqrt{(m_0^2 + m_1^2)}$   | -                                 |
| н731У                                      | -                                                              | - | 577343.86                                                                    | 2175555.58 | Фотограмметричес<br>кий метод     | $Mt = \sqrt{(m_0^2 + m_1^2)}$   | -                                 |
| н732У                                      | -                                                              | - | 577345.42                                                                    | 2175560.68 | Фотограмметричес<br>кий метод     | $Mt = \sqrt{(m_0^2 + m_1^2)}$   | -                                 |
| н733У                                      | -                                                              | - | 577346.73                                                                    | 2175564.08 | Фотограмметричес<br>кий метод     | $Mt = \sqrt{(m_0^2 + m_1^2)}$   | -                                 |
| н734У                                      | -                                                              | - | 577349.82                                                                    | 2175575.94 | Фотограмметричес<br>кий метод     | $Mt = \sqrt{(m_0^2 + m_1^2)}$   | -                                 |

**1. Сведения о характерных точках границы уточняемого земельного участка с кадастровым номером 53:11:0800614:53 :**

### Система координат МСК 53 (Зона-2)

### Зона № 2

| Обозначение<br>характерных<br>точек границ | Координаты, м                                                  |   |                                                                              |            | Метод<br>определения<br>координат | Формулы, примененные<br>для расчета средней<br>квадратической<br>погрешности<br>определения координат<br>характерных точек<br>границ (Mt), с<br>подставленными в такие<br>формулы значениями и<br>итоговые (вычисленные)<br>значения Mt, м | Описание<br>закрепле<br>ния точки |
|--------------------------------------------|----------------------------------------------------------------|---|------------------------------------------------------------------------------|------------|-----------------------------------|---|-----------------------------------|
|                                            | содержатся в Едином<br>государственном<br>реестре недвижимости |   | определены в<br>результате<br>выполнения<br>комплексных<br>кадастровых работ |            |                                   |   |                                   |
|                                            | X                                                              | Y | X                                                                            | Y          |                                   |   |                                   |
| 1                                          | 2                                                              | 3 | 4                                                                            | 5          | 6                                 | 7   | 8                                 |
| н711У                                      | -                                                              | - | 577357.80                                                                    | 2175603.17 | Фотограмметричес<br>кий метод     | $Mt = \sqrt{(m_0^2 + m_1^2)}$   | -                                 |

**2. Сведения о частях границ уточняемого земельного участка с кадастровым номером 53:11:0800614:53 :**

| Обозначение части границ |       | Горизонтальное проложение (S), м | Описание прохождения части границ | Сведения о согласовании местоположения границ (согласовано/спорное) |
|--------------------------|-------|----------------------------------|-----------------------------------|---------------------------------------------------------------------|
| от т.                    | до т. |                                  |                                   |                                                                     |
| 1                        | 2     | 3                                | 4                                 | 5                                                                   |
| н711У                    | н712У | 17.68                            | -                                 | -                                                                   |
| н712У                    | н713У | 3.31                             | -                                 | -                                                                   |
| н713У                    | н714У | 3.66                             | -                                 | -                                                                   |
| н714У                    | н715У | 0.87                             | -                                 | -                                                                   |
| н715У                    | н716У | 3.43                             | -                                 | -                                                                   |
| н716У                    | н717У | 5.70                             | -                                 | -                                                                   |
| н717У                    | н718У | 8.57                             | -                                 | -                                                                   |
| н718У                    | н719У | 9.51                             | -                                 | -                                                                   |
| н719У                    | н720У | 8.24                             | -                                 | -                                                                   |
| н720У                    | н721У | 19.33                            | -                                 | -                                                                   |
| н721У                    | н722У | 3.07                             | -                                 | -                                                                   |
| н722У                    | н723У | 4.03                             | -                                 | -                                                                   |
| н723У                    | н724У | 1.71                             | -                                 | -                                                                   |
| н724У                    | н725У | 2.67                             | -                                 | -                                                                   |
| н725У                    | н726У | 6.00                             | -                                 | -                                                                   |
| н726У                    | н727У | 8.03                             | -                                 | -                                                                   |
| н727У                    | н728У | 17.18                            | -                                 | -                                                                   |
| н728У                    | н729У | 4.93                             | -                                 | -                                                                   |
| н729У                    | н730У | 3.13                             | -                                 | -                                                                   |
| н730У                    | н731У | 2.41                             | -                                 | -                                                                   |
| н731У                    | н732У | 5.33                             | -                                 | -                                                                   |
| н732У                    | н733У | 3.64                             | -                                 | -                                                                   |
| н733У                    | н734У | 12.26                            | -                                 | -                                                                   |
| н734У                    | н711У | 28.38                            | -                                 | -                                                                   |

| <b>3. Сведения о характеристиках уточняемого земельного участка с кадастровым номером 53:11:0800614:53 :</b> |   |                                                                  |
|---|---|------------------------------------------------------------------|
| <b>№ п/п</b>                                                                                                 | <b>Наименование характеристики земельного участка</b>   | <b>Значение характеристики</b>                                   |
| <b>1</b>   | <b>2</b>   | <b>3</b>                                                         |
| 1.   | Адрес земельного участка   | -                                                                |
| 1.1.   | Сведения о местоположении земельного участка (при отсутствии адреса) в структурированном в соответствии с федеральной информационной адресной системой виде                                     | -                                                                |
| 1.2.   | Дополнительные сведения о местоположении земельного участка   | -                                                                |
| 2.   | Площадь земельного участка $\pm$ величина погрешности определения (вычисления) площади ( $P \pm \Delta P$ ), м <sup>2</sup>                                                                     | 1925 $\pm$ 15                                                    |
| 3.   | Формула, примененная для вычисления предельной погрешности определения площади земельного участка, с подставленными значениями и итоговые (вычисленные) значения ( $\Delta P$ ), м <sup>2</sup> | $\Delta P = 3.5 * M_t * \sqrt{P} = 3.5 * 0,1 * \sqrt{1925} = 15$ |
| 4.   | Площадь земельного участка согласно сведениям Единого государственного реестра недвижимости ( $P_{\text{кад}}$ ), м <sup>2</sup>                                                                | 2000                                                             |
| 5.   | Оценка расхождения $P$ и $P_{\text{кад}}$ ( $P - P_{\text{кад}}$ ), м <sup>2</sup>   | 75                                                               |
| 6.   | Предельные минимальный и максимальный размеры земельного участка ( $P_{\text{мин}}$ и $P_{\text{макс}}$ ), м <sup>2</sup>                                                                       | 400<br>25000                                                     |
| 7.   | Вид (виды) разрешенного использования   | для ведения личного подсобного хозяйства                         |
| 7.1.   | Дополнительные сведения об использовании земельного участка   | -                                                                |
| 8.   | Кадастровый или иной государственный учетный номер (инвентарный) здания, сооружения, объекта незавершенного строительства, расположенного на земельном участке                                  | 53:11:0800603:501                                                |
| 9.   | Сведения о земельных участках (землях общего пользования, территории общего пользования), посредством которых обеспечивается доступ                                                             | Земли общего пользования                                         |
| 10.   | Иные сведения   | -                                                                |
| <b>4. Пояснения к сведениям об уточняемом земельном участке с кадастровым номером 53:11:0800614:53 :</b>     |   |                                                                  |
| 1.   | -   |                                                                  |

## Сведения об уточняемых земельных участках

**1. Сведения о характерных точках границы уточняемого земельного участка с кадастровым номером 53:11:0800614:55 :**

**Система координат МСК 53 (Зона-2)**

**Зона № 2**

| Обозначение<br>характерных<br>точек границ | Координаты, м                                                  |   |                                                                              |            | Метод<br>определения<br>координат | Формулы, примененные<br>для расчета средней<br>квадратической<br>погрешности<br>определения координат<br>характерных точек<br>границ (Mt), с<br>подставленными в такие<br>формулы значениями и<br>итоговые (вычисленные)<br>значения Mt, м | Описание<br>закрепле<br>ния точки |
|--------------------------------------------|----------------------------------------------------------------|---|------------------------------------------------------------------------------|------------|-----------------------------------|---|-----------------------------------|
|                                            | содержатся в Едином<br>государственном<br>реестре недвижимости |   | определены в<br>результате<br>выполнения<br>комплексных<br>кадастровых работ |            |                                   |   |                                   |
|                                            | X                                                              | Y | X                                                                            | Y          |                                   |   |                                   |
| 1                                          | 2                                                              | 3 | 4                                                                            | 5          | 6                                 | 7   | 8                                 |
| н735У                                      | -                                                              | - | 577297.12                                                                    | 2175631.19 | Фотограмметричес<br>кий метод     | $Mt = \sqrt{(m_0^2 + m_1^2)}$   | -                                 |
| н736У                                      | -                                                              | - | 577271.02                                                                    | 2175642.53 | Фотограмметричес<br>кий метод     | $Mt = \sqrt{(m_0^2 + m_1^2)}$   | -                                 |
| н737У                                      | -                                                              | - | 577268.88                                                                    | 2175638.43 | Фотограмметричес<br>кий метод     | $Mt = \sqrt{(m_0^2 + m_1^2)}$   | -                                 |
| н738У                                      | -                                                              | - | 577268.12                                                                    | 2175635.96 | Фотограмметричес<br>кий метод     | $Mt = \sqrt{(m_0^2 + m_1^2)}$   | -                                 |
| н739У                                      | -                                                              | - | 577266.27                                                                    | 2175632.65 | Фотограмметричес<br>кий метод     | $Mt = \sqrt{(m_0^2 + m_1^2)}$   | -                                 |
| н740У                                      | -                                                              | - | 577267.02                                                                    | 2175632.26 | Фотограмметричес<br>кий метод     | $Mt = \sqrt{(m_0^2 + m_1^2)}$   | -                                 |
| н741У                                      | -                                                              | - | 577263.46                                                                    | 2175625.62 | Фотограмметричес<br>кий метод     | $Mt = \sqrt{(m_0^2 + m_1^2)}$   | -                                 |
| н742У                                      | -                                                              | - | 577259.09                                                                    | 2175618.60 | Фотограмметричес<br>кий метод     | $Mt = \sqrt{(m_0^2 + m_1^2)}$   | -                                 |
| н743У                                      | -                                                              | - | 577259.31                                                                    | 2175618.41 | Фотограмметричес<br>кий метод     | $Mt = \sqrt{(m_0^2 + m_1^2)}$   | -                                 |
| н744У                                      | -                                                              | - | 577255.80                                                                    | 2175613.61 | Фотограмметричес<br>кий метод     | $Mt = \sqrt{(m_0^2 + m_1^2)}$   | -                                 |
| н745У                                      | -                                                              | - | 577250.75                                                                    | 2175606.06 | Фотограмметричес<br>кий метод     | $Mt = \sqrt{(m_0^2 + m_1^2)}$   | -                                 |
| н746У                                      | -                                                              | - | 577250.22                                                                    | 2175606.36 | Фотограмметричес<br>кий метод     | $Mt = \sqrt{(m_0^2 + m_1^2)}$   | -                                 |
| н747У                                      | -                                                              | - | 577246.66                                                                    | 2175601.56 | Фотограмметричес<br>кий метод     | $Mt = \sqrt{(m_0^2 + m_1^2)}$   | -                                 |
| н748У                                      | -                                                              | - | 577246.81                                                                    | 2175601.37 | Фотограмметричес<br>кий метод     | $Mt = \sqrt{(m_0^2 + m_1^2)}$   | -                                 |
| н749У                                      | -                                                              | - | 577242.66                                                                    | 2175595.73 | Фотограмметричес<br>кий метод     | $Mt = \sqrt{(m_0^2 + m_1^2)}$   | -                                 |
| н750У                                      | -                                                              | - | 577271.65                                                                    | 2175582.58 | Фотограмметричес<br>кий метод     | $Mt = \sqrt{(m_0^2 + m_1^2)}$   | -                                 |
| н751У                                      | -                                                              | - | 577272.24                                                                    | 2175583.49 | Фотограмметричес<br>кий метод     | $Mt = \sqrt{(m_0^2 + m_1^2)}$   | -                                 |
| н752У                                      | -                                                              | - | 577273.00                                                                    | 2175586.72 | Фотограмметричес<br>кий метод     | $Mt = \sqrt{(m_0^2 + m_1^2)}$   | -                                 |
| н753У                                      | -                                                              | - | 577286.12                                                                    | 2175612.04 | Фотограмметричес<br>кий метод     | $Mt = \sqrt{(m_0^2 + m_1^2)}$   | -                                 |
| н754У                                      | -                                                              | - | 577292.45                                                                    | 2175622.53 | Фотограмметричес<br>кий метод     | $Mt = \sqrt{(m_0^2 + m_1^2)}$   | -                                 |
| н735У                                      | -                                                              | - | 577297.12                                                                    | 2175631.19 | Фотограмметричес<br>кий метод     | $Mt = \sqrt{(m_0^2 + m_1^2)}$   | -                                 |

| 2. Сведения о частях границ уточняемого земельного участка<br>с кадастровым номером 53:11:0800614:55 :   |   |                                                                  |                                         |                                                                           |
|---|---|------------------------------------------------------------------|-----------------------------------------|---------------------------------------------------------------------------|
| Обозначение части границ                                                                                 |   | Горизонтальное<br>проложение (S), м                              | Описание<br>прохождения части<br>границ | Сведения о согласовании<br>местоположения границ<br>(согласовано/спорное) |
| от т.   | до т.   |                                                                  |                                         |                                                                           |
| 1   | 2   | 3                                                                | 4                                       | 5                                                                         |
| н735У   | н736У   | 28.46                                                            | -                                       | -                                                                         |
| н736У   | н737У   | 4.62                                                             | -                                       | -                                                                         |
| н737У   | н738У   | 2.58                                                             | -                                       | -                                                                         |
| н738У   | н739У   | 3.79                                                             | -                                       | -                                                                         |
| н739У   | н740У   | 0.85                                                             | -                                       | -                                                                         |
| н740У   | н741У   | 7.53                                                             | -                                       | -                                                                         |
| н741У   | н742У   | 8.27                                                             | -                                       | -                                                                         |
| н742У   | н743У   | 0.29                                                             | -                                       | -                                                                         |
| н743У   | н744У   | 5.95                                                             | -                                       | -                                                                         |
| н744У   | н745У   | 9.08                                                             | -                                       | -                                                                         |
| н745У   | н746У   | 0.61                                                             | -                                       | -                                                                         |
| н746У   | н747У   | 5.98                                                             | -                                       | -                                                                         |
| н747У   | н748У   | 0.24                                                             | -                                       | -                                                                         |
| н748У   | н749У   | 7.00                                                             | -                                       | -                                                                         |
| н749У   | н750У   | 31.83                                                            | -                                       | -                                                                         |
| н750У   | н751У   | 1.08                                                             | -                                       | -                                                                         |
| н751У   | н752У   | 3.32                                                             | -                                       | -                                                                         |
| н752У   | н753У   | 28.52                                                            | -                                       | -                                                                         |
| н753У   | н754У   | 12.25                                                            | -                                       | -                                                                         |
| н754У   | н735У   | 9.84                                                             | -                                       | -                                                                         |
| 3. Сведения о характеристиках уточняемого земельного участка<br>с кадастровым номером 53:11:0800614:55 : |   |                                                                  |                                         |                                                                           |
| № п/п   | Наименование характеристики земельного участка   | Значение характеристики                                          |                                         |                                                                           |
| 1   | 2   | 3                                                                |                                         |                                                                           |
| 1.   | Адрес земельного участка   | -                                                                |                                         |                                                                           |
| 1.1.   | Сведения о местоположении земельного участка (при отсутствии адреса) в структурированном в соответствии с федеральной информационной адресной системой виде                         | -                                                                |                                         |                                                                           |
| 1.2.   | Дополнительные сведения о местоположении земельного участка   | -                                                                |                                         |                                                                           |
| 2.   | Площадь земельного участка ± величина погрешности определения (вычисления) площади ( $P \pm \Delta P$ ), м2                                                                         | 1538 ± 14                                                        |                                         |                                                                           |
| 3.   | Формула, примененная для вычисления предельной погрешности определения площади земельного участка, с подставленными значениями и итоговые (вычисленные) значения ( $\Delta P$ ), м2 | $\Delta P = 3.5 * M_t * \sqrt{P} = 3.5 * 0,1 * \sqrt{1538} = 14$ |                                         |                                                                           |
| 4.   | Площадь земельного участка согласно сведениям Единого государственного реестра недвижимости (Ркад), м2                                                                              | 1500                                                             |                                         |                                                                           |
| 5.   | Оценка расхождения Р и Ркад ( $P - P_{кад}$ ), м2   | 38                                                               |                                         |                                                                           |
| 6.   | Предельные минимальный и максимальный размеры земельного участка ( $P_{мин}$ и $P_{макс}$ ), м2                                                                                     | 400<br>25000                                                     |                                         |                                                                           |
| 7.   | Вид (виды) разрешенного использования   | для ведения приусадебного хозяйства                              |                                         |                                                                           |

|   |   |                          |
|---|---|--------------------------|
| 3. Сведения о характеристиках уточняемого земельного участка с кадастровым номером 53:11:0800614:55 : |   |                          |
| № п/п                                                                                                 | Наименование характеристики земельного участка   | Значение характеристики  |
| 1   | 2   | 3                        |
| 7.1.                                                                                                  | Дополнительные сведения об использовании земельного участка   | -                        |
| 8.   | Кадастровый или иной государственный учетный номер (инвентарный) здания, сооружения, объекта незавершенного строительства, расположенного на земельном участке | 53:11:0800603:340        |
| 9.   | Сведения о земельных участках (землях общего пользования, территории общего пользования), посредством которых обеспечивается доступ                            | Земли общего пользования |
| 10.                                                                                                   | Иные сведения   | -                        |
| 4. Пояснения к сведениям об уточняемом земельном участке с кадастровым номером 53:11:0800614:55 :     |   |                          |
| 1.   | -   |                          |
|   |   |                          |

## Сведения об уточняемых земельных участках

**1. Сведения о характерных точках границы уточняемого земельного участка с кадастровым номером 53:11:0800615:5 :**

**Система координат МСК 53 (Зона-2)**

**Зона № 2**

| Обозначение<br>характерных<br>точек границ | Координаты, м                                                  |            |                                                                              |            | Метод<br>определения<br>координат | Формулы, примененные<br>для расчета средней<br>квадратической<br>погрешности<br>определения координат<br>характерных точек<br>границ (Mt), с<br>подставленными в такие<br>формулы значениями и<br>итоговые (вычисленные)<br>значения Mt, м | Описание<br>закрепле<br>ния точки |
|--------------------------------------------|----------------------------------------------------------------|------------|------------------------------------------------------------------------------|------------|-----------------------------------|---|-----------------------------------|
|                                            | содержатся в Едином<br>государственном<br>реестре недвижимости |            | определены в<br>результате<br>выполнения<br>комплексных<br>кадастровых работ |            |                                   |   |                                   |
|                                            | X                                                              | Y          | X                                                                            | Y          |                                   |   |                                   |
| 1                                          | 2                                                              | 3          | 4                                                                            | 5          | 6                                 | 7   | 8                                 |
| 199                                        | 577337.77                                                      | 2175632.30 | 577335.61                                                                    | 2175631.73 | Фотограмметричес<br>кий метод     | $Mt = \sqrt{(m_0^2 + m_1^2)}$   | -                                 |
| 200                                        | 577363.99                                                      | 2175620.81 | 577358.28                                                                    | 2175621.90 | Фотограмметричес<br>кий метод     | $Mt = \sqrt{(m_0^2 + m_1^2)}$   | -                                 |
| 201                                        | 577366.15                                                      | 2175625.88 | 577359.30                                                                    | 2175622.50 | Фотограмметричес<br>кий метод     | $Mt = \sqrt{(m_0^2 + m_1^2)}$   | -                                 |
| 202                                        | 577383.30                                                      | 2175666.25 | 577359.32                                                                    | 2175622.81 | Фотограмметричес<br>кий метод     | $Mt = \sqrt{(m_0^2 + m_1^2)}$   | -                                 |
| 203                                        | 577390.93                                                      | 2175684.19 | 577363.96                                                                    | 2175620.99 | Фотограмметричес<br>кий метод     | $Mt = \sqrt{(m_0^2 + m_1^2)}$   | -                                 |
| 204                                        | 577381.20                                                      | 2175689.33 | 577363.68                                                                    | 2175620.28 | Фотограмметричес<br>кий метод     | $Mt = \sqrt{(m_0^2 + m_1^2)}$   | -                                 |
| 205                                        | 577375.89                                                      | 2175692.13 | 577371.32                                                                    | 2175617.58 | Фотограмметричес<br>кий метод     | $Mt = \sqrt{(m_0^2 + m_1^2)}$   | -                                 |
| 206                                        | 577367.79                                                      | 2175696.41 | 577375.46                                                                    | 2175628.59 | Фотограмметричес<br>кий метод     | $Mt = \sqrt{(m_0^2 + m_1^2)}$   | -                                 |
| 207                                        | 577361.43                                                      | 2175682.83 | 577371.71                                                                    | 2175638.77 | Фотограмметричес<br>кий метод     | $Mt = \sqrt{(m_0^2 + m_1^2)}$   | -                                 |
| н765У                                      | -                                                              | -          | 577372.64                                                                    | 2175648.24 | Фотограмметричес<br>кий метод     | $Mt = \sqrt{(m_0^2 + m_1^2)}$   | -                                 |
| н766У                                      | -                                                              | -          | 577372.96                                                                    | 2175648.29 | Фотограмметричес<br>кий метод     | $Mt = \sqrt{(m_0^2 + m_1^2)}$   | -                                 |
| н767У                                      | -                                                              | -          | 577373.30                                                                    | 2175648.54 | Фотограмметричес<br>кий метод     | $Mt = \sqrt{(m_0^2 + m_1^2)}$   | -                                 |
| н768У                                      | -                                                              | -          | 577373.72                                                                    | 2175649.01 | Фотограмметричес<br>кий метод     | $Mt = \sqrt{(m_0^2 + m_1^2)}$   | -                                 |
| н769У                                      | -                                                              | -          | 577381.07                                                                    | 2175666.63 | Фотограмметричес<br>кий метод     | $Mt = \sqrt{(m_0^2 + m_1^2)}$   | -                                 |
| н770У                                      | -                                                              | -          | 577389.19                                                                    | 2175684.07 | Фотограмметричес<br>кий метод     | $Mt = \sqrt{(m_0^2 + m_1^2)}$   | -                                 |
| н771У                                      | -                                                              | -          | 577368.06                                                                    | 2175697.15 | Фотограмметричес<br>кий метод     | $Mt = \sqrt{(m_0^2 + m_1^2)}$   | -                                 |
| н772У                                      | -                                                              | -          | 577366.15                                                                    | 2175696.76 | Фотограмметричес<br>кий метод     | $Mt = \sqrt{(m_0^2 + m_1^2)}$   | -                                 |
| н773У                                      | -                                                              | -          | 577350.17                                                                    | 2175663.29 | Фотограмметричес<br>кий метод     | $Mt = \sqrt{(m_0^2 + m_1^2)}$   | -                                 |
| н774У                                      | -                                                              | -          | 577338.21                                                                    | 2175636.39 | Фотограмметричес<br>кий метод     | $Mt = \sqrt{(m_0^2 + m_1^2)}$   | -                                 |
| 199                                        | 577337.77                                                      | 2175632.30 | 577335.61                                                                    | 2175631.73 | Фотограмметричес<br>кий метод     | $Mt = \sqrt{(m_0^2 + m_1^2)}$   | -                                 |



| 2. Сведения о частях границ уточняемого земельного участка<br>с кадастровым номером 53:11:0800615:5 :   |   |                                                                  |                                         |                                                                           |
|---|---|------------------------------------------------------------------|-----------------------------------------|---------------------------------------------------------------------------|
| Обозначение части границ                                                                                |   | Горизонтальное<br>проложение (S), м                              | Описание<br>прохождения части<br>границ | Сведения о согласовании<br>местоположения границ<br>(согласовано/спорное) |
| от т.                                                                                                   | до т.   |                                                                  |                                         |                                                                           |
| 1   | 2   | 3                                                                | 4                                       | 5                                                                         |
| 199   | 200   | 24.71                                                            | -                                       | -                                                                         |
| 200   | 201   | 1.18                                                             | -                                       | -                                                                         |
| 201   | 202   | 0.31                                                             | -                                       | -                                                                         |
| 202   | 203   | 4.98                                                             | -                                       | -                                                                         |
| 203   | 204   | 0.76                                                             | -                                       | -                                                                         |
| 204   | 205   | 8.10                                                             | -                                       | -                                                                         |
| 205   | 206   | 11.76                                                            | -                                       | -                                                                         |
| 206   | 207   | 10.85                                                            | -                                       | -                                                                         |
| 207   | н765У   | 9.52                                                             | -                                       | -                                                                         |
| н765У                                                                                                   | н766У   | 0.32                                                             | -                                       | -                                                                         |
| н766У                                                                                                   | н767У   | 0.42                                                             | -                                       | -                                                                         |
| н767У                                                                                                   | н768У   | 0.63                                                             | -                                       | -                                                                         |
| н768У                                                                                                   | н769У   | 19.09                                                            | -                                       | -                                                                         |
| н769У                                                                                                   | н770У   | 19.24                                                            | -                                       | -                                                                         |
| н770У                                                                                                   | н771У   | 24.85                                                            | -                                       | -                                                                         |
| н771У                                                                                                   | н772У   | 1.95                                                             | -                                       | -                                                                         |
| н772У                                                                                                   | н773У   | 37.09                                                            | -                                       | -                                                                         |
| н773У                                                                                                   | н774У   | 29.44                                                            | -                                       | -                                                                         |
| н774У                                                                                                   | 199   | 5.34                                                             | -                                       | -                                                                         |
| 3. Сведения о характеристиках уточняемого земельного участка<br>с кадастровым номером 53:11:0800615:5 : |   |                                                                  |                                         |                                                                           |
| № п/п                                                                                                   | Наименование характеристики земельного участка   | Значение характеристики                                          |                                         |                                                                           |
| 1   | 2   | 3                                                                |                                         |                                                                           |
| 1.   | Адрес земельного участка   | -                                                                |                                         |                                                                           |
| 1.1.   | Сведения о местоположении земельного участка (при отсутствии адреса) в структурированном в соответствии с федеральной информационной адресной системой виде                         | -                                                                |                                         |                                                                           |
| 1.2.   | Дополнительные сведения о местоположении земельного участка   | -                                                                |                                         |                                                                           |
| 2.   | Площадь земельного участка ± величина погрешности определения (вычисления) площади ( $P \pm \Delta P$ ), м2                                                                         | 2093 ± 16                                                        |                                         |                                                                           |
| 3.   | Формула, примененная для вычисления предельной погрешности определения площади земельного участка, с подставленными значениями и итоговые (вычисленные) значения ( $\Delta P$ ), м2 | $\Delta P = 3.5 * M_t * \sqrt{P} = 3.5 * 0,1 * \sqrt{2093} = 16$ |                                         |                                                                           |
| 4.   | Площадь земельного участка согласно сведениям Единого государственного реестра недвижимости (Ркад), м2                                                                              | 1911                                                             |                                         |                                                                           |
| 5.   | Оценка расхождения Р и Ркад (Р - Ркад), м2   | 182                                                              |                                         |                                                                           |
| 6.   | Предельные минимальный и максимальный размеры земельного участка (Рмин и Рмакс), м2                                                                                                 | 400<br>25000                                                     |                                         |                                                                           |
| 7.   | Вид (виды) разрешенного использования   | для ведения личного подсобного хозяйства                         |                                         |                                                                           |

|   |   |                                |
|---|---|--------------------------------|
| <b>3. Сведения о характеристиках уточняемого земельного участка с кадастровым номером 53:11:0800615:5 :</b> |   |                                |
| <b>№ п/п</b>                                                                                                | <b>Наименование характеристики земельного участка</b>   | <b>Значение характеристики</b> |
| <b>1</b>   | <b>2</b>   | <b>3</b>                       |
| 7.1.   | Дополнительные сведения об использовании земельного участка   | -                              |
| 8.   | Кадастровый или иной государственный учетный номер (инвентарный) здания, сооружения, объекта незавершенного строительства, расположенного на земельном участке | 53:11:0800603:563              |
| 9.   | Сведения о земельных участках (землях общего пользования, территории общего пользования), посредством которых обеспечивается доступ                            | Земли общего пользования       |
| 10.   | Иные сведения   | -                              |
| <b>4. Пояснения к сведениям об уточняемом земельном участке с кадастровым номером 53:11:0800615:5 :</b>     |   |                                |
| 1.   | -   |                                |
|   |   |                                |

## Сведения об уточняемых земельных участках

**1. Сведения о характерных точках границы уточняемого земельного участка с кадастровым номером 53:11:0800615:9 :**

**Система координат МСК 53 (Зона-2)**

**Зона № 2**

| Обозначение<br>характерных<br>точек границ | Координаты, м                                                  |            |                                                                              |            | Метод<br>определения<br>координат | Формулы, примененные<br>для расчета средней<br>квадратической<br>погрешности<br>определения координат<br>характерных точек<br>границ (Mt), с<br>подставленными в такие<br>формулы значениями и<br>итоговые (вычисленные)<br>значения Mt, м | Описание<br>закрепле<br>ния точки |
|--------------------------------------------|----------------------------------------------------------------|------------|------------------------------------------------------------------------------|------------|-----------------------------------|---|-----------------------------------|
|                                            | содержатся в Едином<br>государственном<br>реестре недвижимости |            | определены в<br>результате<br>выполнения<br>комплексных<br>кадастровых работ |            |                                   |   |                                   |
|                                            | X                                                              | Y          | X                                                                            | Y          |                                   |   |                                   |
| 1                                          | 2                                                              | 3          | 4                                                                            | 5          | 6                                 | 7   | 8                                 |
| 250                                        | 577177.31                                                      | 2175629.00 | 577174.18                                                                    | 2175628.04 | Фотограмметричес<br>кий метод     | $Mt = \sqrt{(m_0^2 + m_1^2)}$   | -                                 |
| 251                                        | 577187.31                                                      | 2175624.38 | 577186.63                                                                    | 2175622.81 | Фотограмметричес<br>кий метод     | $Mt = \sqrt{(m_0^2 + m_1^2)}$   | -                                 |
| 252                                        | 577199.41                                                      | 2175644.59 | 577199.56                                                                    | 2175645.88 | Фотограмметричес<br>кий метод     | $Mt = \sqrt{(m_0^2 + m_1^2)}$   | -                                 |
| 253                                        | 577199.90                                                      | 2175644.06 | 577197.14                                                                    | 2175647.40 | Фотограмметричес<br>кий метод     | $Mt = \sqrt{(m_0^2 + m_1^2)}$   | -                                 |
| 254                                        | 577201.34                                                      | 2175646.55 | 577201.30                                                                    | 2175654.00 | Фотограмметричес<br>кий метод     | $Mt = \sqrt{(m_0^2 + m_1^2)}$   | -                                 |
| 255                                        | 577199.05                                                      | 2175648.10 | 577203.51                                                                    | 2175652.64 | Фотограмметричес<br>кий метод     | $Mt = \sqrt{(m_0^2 + m_1^2)}$   | -                                 |
| 256                                        | 577202.79                                                      | 2175654.36 | 577208.24                                                                    | 2175660.38 | Фотограмметричес<br>кий метод     | $Mt = \sqrt{(m_0^2 + m_1^2)}$   | -                                 |
| 257                                        | 577205.81                                                      | 2175652.55 | 577212.03                                                                    | 2175667.20 | Фотограмметричес<br>кий метод     | $Mt = \sqrt{(m_0^2 + m_1^2)}$   | -                                 |
| 258                                        | 577210.74                                                      | 2175660.50 | 577198.69                                                                    | 2175672.85 | Фотограмметричес<br>кий метод     | $Mt = \sqrt{(m_0^2 + m_1^2)}$   | -                                 |
| 259                                        | 577214.05                                                      | 2175667.32 | -                                                                            | -          | -                                 | 0.3   | -                                 |
| 260                                        | 577200.71                                                      | 2175672.97 | -                                                                            | -          | -                                 | 0.3   | -                                 |
| 250                                        | 577177.31                                                      | 2175629.00 | 577174.18                                                                    | 2175628.04 | Фотограмметричес<br>кий метод     | $Mt = \sqrt{(m_0^2 + m_1^2)}$   | -                                 |

**2. Сведения о частях границ уточняемого земельного участка с кадастровым номером 53:11:0800615:9 :**

| Обозначение части границ |       | Горизонтальное<br>проложение (S), м | Описание<br>прохождения части<br>границ | Сведения о согласовании<br>местоположения границ<br>(согласовано/спорное) |
|--------------------------|-------|-------------------------------------|-----------------------------------------|---------------------------------------------------------------------------|
| от т.                    | до т. |                                     |                                         |                                                                           |
| 1                        | 2     | 3                                   | 4                                       | 5                                                                         |
| 250                      | 251   | 13.50                               | -                                       | -                                                                         |
| 251                      | 252   | 26.45                               | -                                       | -                                                                         |
| 252                      | 253   | 2.86                                | -                                       | -                                                                         |
| 253                      | 254   | 7.80                                | -                                       | -                                                                         |
| 254                      | 255   | 2.59                                | -                                       | -                                                                         |
| 255                      | 256   | 9.07                                | -                                       | -                                                                         |
| 256                      | 257   | 7.80                                | -                                       | -                                                                         |
| 257                      | 258   | 14.49                               | -                                       | -                                                                         |
| 258                      | 250   | 51.08                               | -                                       | -                                                                         |

| 3. Сведения о характеристиках уточняемого земельного участка с кадастровым номером 53:11:0800615:9 : |   |                                                                |
|---|---|----------------------------------------------------------------|
| № п/п                                                                                                | Наименование характеристики земельного участка   | Значение характеристики                                        |
| 1   | 2   | 3                                                              |
| 1.                                                                                                   | Адрес земельного участка   | -                                                              |
| 1.1.                                                                                                 | Сведения о местоположении земельного участка (при отсутствии адреса) в структурированном в соответствии с федеральной информационной адресной системой виде                         | -                                                              |
| 1.2.                                                                                                 | Дополнительные сведения о местоположении земельного участка   | -                                                              |
| 2.                                                                                                   | Площадь земельного участка $\pm$ величина погрешности определения (вычисления) площади ( $P \pm \Delta P$ ), м2                                                                     | $685 \pm 9$                                                    |
| 3.                                                                                                   | Формула, примененная для вычисления предельной погрешности определения площади земельного участка, с подставленными значениями и итоговые (вычисленные) значения ( $\Delta P$ ), м2 | $\Delta P = 3.5 * M_t * \sqrt{P} = 3.5 * 0,1 * \sqrt{685} = 9$ |
| 4.                                                                                                   | Площадь земельного участка согласно сведениям Единого государственного реестра недвижимости (Ркад), м2                                                                              | 623                                                            |
| 5.                                                                                                   | Оценка расхождения Р и Ркад ( $P - P_{кад}$ ), м2   | 62                                                             |
| 6.                                                                                                   | Предельные минимальный и максимальный размеры земельного участка ( $P_{мин}$ и $P_{макс}$ ), м2                                                                                     | -<br>-                                                         |
| 7.                                                                                                   | Вид (виды) разрешенного использования   | для ведения дачного хозяйства                                  |
| 7.1.                                                                                                 | Дополнительные сведения об использовании земельного участка   | -                                                              |
| 8.                                                                                                   | Кадастровый или иной государственный учетный номер (инвентарный) здания, сооружения, объекта незавершенного строительства, расположенного на земельном участке                      | 53:11:0800603:297                                              |
| 9.                                                                                                   | Сведения о земельных участках (землях общего пользования, территории общего пользования), посредством которых обеспечивается доступ                                                 | Земли общего пользования                                       |
| 10.                                                                                                  | Иные сведения   | -                                                              |
| 4. Пояснения к сведениям об уточняемом земельном участке с кадастровым номером 53:11:0800615:9 :     |   |                                                                |
| 1.                                                                                                   | -   |                                                                |

## Сведения об уточняемых земельных участках

**1. Сведения о характерных точках границы уточняемого земельного участка с кадастровым номером 53:11:0800615:14 :**

**Система координат МСК 53 (Зона-2)**

**Зона № 2**

| Обозначение<br>характерных<br>точек границ | Координаты, м                                                  |            |                                                                              |            | Метод<br>определения<br>координат | Формулы, примененные<br>для расчета средней<br>квадратической<br>погрешности<br>определения координат<br>характерных точек<br>границ (Mt), с<br>подставленными в такие<br>формулы значениями и<br>итоговые (вычисленные)<br>значения Mt, м | Описание<br>закрепле<br>ния точки |
|--------------------------------------------|----------------------------------------------------------------|------------|------------------------------------------------------------------------------|------------|-----------------------------------|---|-----------------------------------|
|                                            | содержатся в Едином<br>государственном<br>реестре недвижимости |            | определены в<br>результате<br>выполнения<br>комплексных<br>кадастровых работ |            |                                   |   |                                   |
|                                            | X                                                              | Y          | X                                                                            | Y          |                                   |   |                                   |
| 1                                          | 2                                                              | 3          | 4                                                                            | 5          | 6                                 | 7   | 8                                 |
| 295                                        | 576863.07                                                      | 2175849.28 | 576861.38                                                                    | 2175848.84 | Фотограмметричес<br>кий метод     | $Mt = \sqrt{(m_0^2 + m_1^2)}$   | -                                 |
| 296                                        | 576876.30                                                      | 2175806.86 | 576862.27                                                                    | 2175844.12 | Фотограмметричес<br>кий метод     | $Mt = \sqrt{(m_0^2 + m_1^2)}$   | -                                 |
| 297                                        | 576876.51                                                      | 2175801.72 | 576866.68                                                                    | 2175828.37 | Фотограмметричес<br>кий метод     | $Mt = \sqrt{(m_0^2 + m_1^2)}$   | -                                 |
| 298                                        | 576878.37                                                      | 2175791.94 | 576872.26                                                                    | 2175810.78 | Фотограмметричес<br>кий метод     | $Mt = \sqrt{(m_0^2 + m_1^2)}$   | -                                 |
| 299                                        | 576878.93                                                      | 2175789.74 | 576871.60                                                                    | 2175807.54 | Фотограмметричес<br>кий метод     | $Mt = \sqrt{(m_0^2 + m_1^2)}$   | -                                 |
| 300                                        | 576880.21                                                      | 2175785.74 | 576873.22                                                                    | 2175805.39 | Фотограмметричес<br>кий метод     | $Mt = \sqrt{(m_0^2 + m_1^2)}$   | -                                 |
| 301                                        | 576883.54                                                      | 2175786.91 | 576874.16                                                                    | 2175801.53 | Фотограмметричес<br>кий метод     | $Mt = \sqrt{(m_0^2 + m_1^2)}$   | -                                 |
| 302                                        | 576887.08                                                      | 2175777.32 | 576876.68                                                                    | 2175791.50 | Фотограмметричес<br>кий метод     | $Mt = \sqrt{(m_0^2 + m_1^2)}$   | -                                 |
| 303                                        | 576904.39                                                      | 2175784.10 | 576877.24                                                                    | 2175789.30 | Фотограмметричес<br>кий метод     | $Mt = \sqrt{(m_0^2 + m_1^2)}$   | -                                 |
| 304                                        | 576897.67                                                      | 2175805.46 | 576878.52                                                                    | 2175785.30 | Фотограмметричес<br>кий метод     | $Mt = \sqrt{(m_0^2 + m_1^2)}$   | -                                 |
| 305                                        | 576886.09                                                      | 2175854.83 | 576881.85                                                                    | 2175786.47 | Фотограмметричес<br>кий метод     | $Mt = \sqrt{(m_0^2 + m_1^2)}$   | -                                 |
| н809У                                      | -                                                              | -          | 576885.39                                                                    | 2175776.88 | Фотограмметричес<br>кий метод     | $Mt = \sqrt{(m_0^2 + m_1^2)}$   | -                                 |
| н810У                                      | -                                                              | -          | 576902.70                                                                    | 2175783.66 | Фотограмметричес<br>кий метод     | $Mt = \sqrt{(m_0^2 + m_1^2)}$   | -                                 |
| н811У                                      | -                                                              | -          | 576896.83                                                                    | 2175801.49 | Фотограмметричес<br>кий метод     | $Mt = \sqrt{(m_0^2 + m_1^2)}$   | -                                 |
| н812У                                      | -                                                              | -          | 576895.98                                                                    | 2175805.02 | Фотограмметричес<br>кий метод     | $Mt = \sqrt{(m_0^2 + m_1^2)}$   | -                                 |
| н813У                                      | -                                                              | -          | 576884.40                                                                    | 2175854.39 | Фотограмметричес<br>кий метод     | $Mt = \sqrt{(m_0^2 + m_1^2)}$   | -                                 |
| н814У                                      | -                                                              | -          | 576867.42                                                                    | 2175850.68 | Фотограмметричес<br>кий метод     | $Mt = \sqrt{(m_0^2 + m_1^2)}$   | -                                 |
| 295                                        | 576863.07                                                      | 2175849.28 | 576861.38                                                                    | 2175848.84 | Фотограмметричес<br>кий метод     | $Mt = \sqrt{(m_0^2 + m_1^2)}$   | -                                 |

**2. Сведения о частях границ уточняемого земельного участка с кадастровым номером 53:11:0800615:14 :**

| Обозначение части границ |       | Горизонтальное<br>проложение (S), м | Описание<br>прохождения части<br>границ | Сведения о согласовании<br>местоположения границ<br>(согласовано/спорное) |
|--------------------------|-------|-------------------------------------|-----------------------------------------|---------------------------------------------------------------------------|
| от т.                    | до т. |                                     |                                         |                                                                           |
| 1                        | 2     | 3                                   | 4                                       | 5                                                                         |
| 295                      | 296   | 4.80                                | -                                       | -                                                                         |
| 296                      | 297   | 16.36                               | -                                       | -                                                                         |
| 297                      | 298   | 18.45                               | -                                       | -                                                                         |

| 2. Сведения о частях границ уточняемого земельного участка с кадастровым номером 53:11:0800615:14 :   |   |                                                                  |                                   |                                                                     |
|---|---|------------------------------------------------------------------|-----------------------------------|---------------------------------------------------------------------|
| Обозначение части границ                                                                              |   | Горизонтальное проложение (S), м                                 | Описание прохождения части границ | Сведения о согласовании местоположения границ (согласовано/спорное) |
| от т.                                                                                                 | до т.   |                                                                  |                                   |                                                                     |
| 1   | 2   | 3                                                                | 4                                 | 5                                                                   |
| 298                                                                                                   | 299   | 3.31                                                             | -                                 | -                                                                   |
| 299                                                                                                   | 300   | 2.69                                                             | -                                 | -                                                                   |
| 300                                                                                                   | 301   | 3.97                                                             | -                                 | -                                                                   |
| 301                                                                                                   | 302   | 10.34                                                            | -                                 | -                                                                   |
| 302                                                                                                   | 303   | 2.27                                                             | -                                 | -                                                                   |
| 303                                                                                                   | 304   | 4.20                                                             | -                                 | -                                                                   |
| 304                                                                                                   | 305   | 3.53                                                             | -                                 | -                                                                   |
| 305                                                                                                   | н809У   | 10.22                                                            | -                                 | -                                                                   |
| н809У                                                                                                 | н810У   | 18.59                                                            | -                                 | -                                                                   |
| н810У                                                                                                 | н811У   | 18.77                                                            | -                                 | -                                                                   |
| н811У                                                                                                 | н812У   | 3.63                                                             | -                                 | -                                                                   |
| н812У                                                                                                 | н813У   | 50.71                                                            | -                                 | -                                                                   |
| н813У                                                                                                 | н814У   | 17.38                                                            | -                                 | -                                                                   |
| н814У                                                                                                 | 295   | 6.31                                                             | -                                 | -                                                                   |
| 3. Сведения о характеристиках уточняемого земельного участка с кадастровым номером 53:11:0800615:14 : |   |                                                                  |                                   |                                                                     |
| № п/п                                                                                                 | Наименование характеристики земельного участка   | Значение характеристики                                          |                                   |                                                                     |
| 1   | 2   | 3                                                                |                                   |                                                                     |
| 1.   | Адрес земельного участка   | -                                                                |                                   |                                                                     |
| 1.1.                                                                                                  | Сведения о местоположении земельного участка (при отсутствии адреса) в структурированном в соответствии с федеральной информационной адресной системой виде                                     | -                                                                |                                   |                                                                     |
| 1.2.                                                                                                  | Дополнительные сведения о местоположении земельного участка   | -                                                                |                                   |                                                                     |
| 2.   | Площадь земельного участка $\pm$ величина погрешности определения (вычисления) площади ( $P \pm \Delta P$ ), м <sup>2</sup>                                                                     | 1661 $\pm$ 14                                                    |                                   |                                                                     |
| 3.   | Формула, примененная для вычисления предельной погрешности определения площади земельного участка, с подставленными значениями и итоговые (вычисленные) значения ( $\Delta P$ ), м <sup>2</sup> | $\Delta P = 3.5 * M_t * \sqrt{P} = 3.5 * 0,1 * \sqrt{1661} = 14$ |                                   |                                                                     |
| 4.   | Площадь земельного участка согласно сведениям Единого государственного реестра недвижимости (Р <sub>кад</sub> ), м <sup>2</sup>                                                                 | 1609                                                             |                                   |                                                                     |
| 5.   | Оценка расхождения Р и Р <sub>кад</sub> (Р - Р <sub>кад</sub> ), м <sup>2</sup>   | 52                                                               |                                   |                                                                     |
| 6.   | Предельные минимальный и максимальный размеры земельного участка (Р <sub>мин</sub> и Р <sub>макс</sub> ), м <sup>2</sup>                                                                        | 400<br>25000                                                     |                                   |                                                                     |
| 7.   | Вид (виды) разрешенного использования   | для ведения личного подсобного хозяйства                         |                                   |                                                                     |
| 7.1.                                                                                                  | Дополнительные сведения об использовании земельного участка   | -                                                                |                                   |                                                                     |
| 8.   | Кадастровый или иной государственный учетный номер (инвентарный) здания, сооружения, объекта незавершенного строительства, расположенного на земельном участке                                  | 53:11:0800604:321                                                |                                   |                                                                     |

|   |   |                                |
|---|---|--------------------------------|
| <b>3. Сведения о характеристиках уточняемого земельного участка с кадастровым номером 53:11:0800615:14 :</b> |   |                                |
| <b>№ п/п</b>                                                                                                 | <b>Наименование характеристики земельного участка</b>                                                                               | <b>Значение характеристики</b> |
| <b>1</b>   | <b>2</b>   | <b>3</b>                       |
| 9.   | Сведения о земельных участках (землях общего пользования, территории общего пользования), посредством которых обеспечивается доступ | Земли общего пользования       |
| 10.   | Иные сведения   | -                              |
| <b>4. Пояснения к сведениям об уточняемом земельном участке с кадастровым номером 53:11:0800615:14 :</b>     |   |                                |
| 1.   | -   |                                |
|   |   |                                |

## Сведения об уточняемых земельных участках

**1. Сведения о характерных точках границы уточняемого земельного участка с кадастровым номером 53:11:0800615:42 :**

**Система координат МСК 53 (Зона-2)**

**Зона № 2**

| Обозначение<br>характерных<br>точек границ | Координаты, м                                                  |   |                                                                              |            | Метод<br>определения<br>координат | Формулы, примененные<br>для расчета средней<br>квадратической<br>погрешности<br>определения координат<br>характерных точек<br>границ (Mt), с<br>подставленными в такие<br>формулы значениями и<br>итоговые (вычисленные)<br>значения Mt, м | Описание<br>закрепле<br>ния точки |
|--------------------------------------------|----------------------------------------------------------------|---|------------------------------------------------------------------------------|------------|-----------------------------------|---|-----------------------------------|
|                                            | содержатся в Едином<br>государственном<br>реестре недвижимости |   | определены в<br>результате<br>выполнения<br>комплексных<br>кадастровых работ |            |                                   |   |                                   |
|                                            | X                                                              | Y | X                                                                            | Y          |                                   |   |                                   |
| 1                                          | 2                                                              | 3 | 4                                                                            | 5          | 6                                 | 7   | 8                                 |
| 344                                        | -                                                              | - | 577004.67                                                                    | 2175737.22 | Фотограмметричес<br>кий метод     | $Mt = \sqrt{(m_0^2 + m_1^2)}$   | -                                 |
| н856У                                      | -                                                              | - | 576995.90                                                                    | 2175738.36 | Фотограмметричес<br>кий метод     | $Mt = \sqrt{(m_0^2 + m_1^2)}$   | -                                 |
| н857У                                      | -                                                              | - | 576995.11                                                                    | 2175737.67 | Фотограмметричес<br>кий метод     | $Mt = \sqrt{(m_0^2 + m_1^2)}$   | -                                 |
| н858У                                      | -                                                              | - | 576995.84                                                                    | 2175726.87 | Фотограмметричес<br>кий метод     | $Mt = \sqrt{(m_0^2 + m_1^2)}$   | -                                 |
| н859У                                      | -                                                              | - | 576995.92                                                                    | 2175721.32 | Фотограмметричес<br>кий метод     | $Mt = \sqrt{(m_0^2 + m_1^2)}$   | -                                 |
| н860У                                      | -                                                              | - | 576996.98                                                                    | 2175713.99 | Фотограмметричес<br>кий метод     | $Mt = \sqrt{(m_0^2 + m_1^2)}$   | -                                 |
| н861У                                      | -                                                              | - | 576997.64                                                                    | 2175710.03 | Фотограмметричес<br>кий метод     | $Mt = \sqrt{(m_0^2 + m_1^2)}$   | -                                 |
| н862У                                      | -                                                              | - | 576997.77                                                                    | 2175709.00 | Фотограмметричес<br>кий метод     | $Mt = \sqrt{(m_0^2 + m_1^2)}$   | -                                 |
| 439                                        | -                                                              | - | 576997.24                                                                    | 2175702.31 | Фотограмметричес<br>кий метод     | $Mt = \sqrt{(m_0^2 + m_1^2)}$   | -                                 |
| 438                                        | -                                                              | - | 576998.65                                                                    | 2175682.54 | Фотограмметричес<br>кий метод     | $Mt = \sqrt{(m_0^2 + m_1^2)}$   | -                                 |
| 765                                        | -                                                              | - | 577004.95                                                                    | 2175682.38 | Фотограмметричес<br>кий метод     | $Mt = \sqrt{(m_0^2 + m_1^2)}$   | -                                 |
| н863У                                      | -                                                              | - | 577006.49                                                                    | 2175682.55 | Фотограмметричес<br>кий метод     | $Mt = \sqrt{(m_0^2 + m_1^2)}$   | -                                 |
| 349                                        | -                                                              | - | 577006.11                                                                    | 2175693.50 | Фотограмметричес<br>кий метод     | $Mt = \sqrt{(m_0^2 + m_1^2)}$   | -                                 |
| 348                                        | -                                                              | - | 577005.69                                                                    | 2175708.67 | Фотограмметричес<br>кий метод     | $Mt = \sqrt{(m_0^2 + m_1^2)}$   | -                                 |
| 347                                        | -                                                              | - | 577000.45                                                                    | 2175711.58 | Фотограмметричес<br>кий метод     | $Mt = \sqrt{(m_0^2 + m_1^2)}$   | -                                 |
| 346                                        | -                                                              | - | 577000.32                                                                    | 2175712.85 | Фотограмметричес<br>кий метод     | $Mt = \sqrt{(m_0^2 + m_1^2)}$   | -                                 |
| 345                                        | -                                                              | - | 577004.11                                                                    | 2175732.60 | Фотограмметричес<br>кий метод     | $Mt = \sqrt{(m_0^2 + m_1^2)}$   | -                                 |
| 344                                        | -                                                              | - | 577004.67                                                                    | 2175737.22 | Фотограмметричес<br>кий метод     | $Mt = \sqrt{(m_0^2 + m_1^2)}$   | -                                 |

**2. Сведения о частях границ уточняемого земельного участка с кадастровым номером 53:11:0800615:42 :**

| Обозначение части границ |       | Горизонтальное<br>проложение (S), м | Описание<br>прохождения части<br>границ | Сведения о согласовании<br>местоположения границ<br>(согласовано/спорное) |
|--------------------------|-------|-------------------------------------|-----------------------------------------|---------------------------------------------------------------------------|
| от т.                    | до т. |                                     |                                         |                                                                           |
| 1                        | 2     | 3                                   | 4                                       | 5                                                                         |
| 344                      | н856У | 8.84                                | -                                       | -                                                                         |
| н856У                    | н857У | 1.05                                | -                                       | -                                                                         |
| н857У                    | н858У | 10.82                               | -                                       | -                                                                         |



| 2. Сведения о частях границ уточняемого земельного участка с кадастровым номером 53:11:0800615:42 :   |   |                                                                |                                   |                                                                     |
|---|---|----------------------------------------------------------------|-----------------------------------|---------------------------------------------------------------------|
| Обозначение части границ                                                                              |   | Горизонтальное проложение (S), м                               | Описание прохождения части границ | Сведения о согласовании местоположения границ (согласовано/спорное) |
| от т.                                                                                                 | до т.   |                                                                |                                   |                                                                     |
| 1   | 2   | 3                                                              | 4                                 | 5                                                                   |
| н858У                                                                                                 | н859У   | 5.55                                                           | -                                 | -                                                                   |
| н859У                                                                                                 | н860У   | 7.41                                                           | -                                 | -                                                                   |
| н860У                                                                                                 | н861У   | 4.01                                                           | -                                 | -                                                                   |
| н861У                                                                                                 | н862У   | 1.04                                                           | -                                 | -                                                                   |
| н862У                                                                                                 | 439   | 6.71                                                           | -                                 | -                                                                   |
| 439                                                                                                   | 438   | 19.82                                                          | -                                 | -                                                                   |
| 438                                                                                                   | 765   | 6.30                                                           | -                                 | -                                                                   |
| 765                                                                                                   | н863У   | 1.55                                                           | -                                 | -                                                                   |
| н863У                                                                                                 | 349   | 10.96                                                          | -                                 | -                                                                   |
| 349                                                                                                   | 348   | 15.18                                                          | -                                 | -                                                                   |
| 348                                                                                                   | 347   | 5.99                                                           | -                                 | -                                                                   |
| 347                                                                                                   | 346   | 1.28                                                           | -                                 | -                                                                   |
| 346                                                                                                   | 345   | 20.11                                                          | -                                 | -                                                                   |
| 345                                                                                                   | 344   | 4.65                                                           | -                                 | -                                                                   |
| 3. Сведения о характеристиках уточняемого земельного участка с кадастровым номером 53:11:0800615:42 : |   |                                                                |                                   |                                                                     |
| № п/п                                                                                                 | Наименование характеристики земельного участка   | Значение характеристики                                        |                                   |                                                                     |
| 1   | 2   | 3                                                              |                                   |                                                                     |
| 1.   | Адрес земельного участка   | -                                                              |                                   |                                                                     |
| 1.1.                                                                                                  | Сведения о местоположении земельного участка (при отсутствии адреса) в структурированном в соответствии с федеральной информационной адресной системой виде                         | -                                                              |                                   |                                                                     |
| 1.2.                                                                                                  | Дополнительные сведения о местоположении земельного участка   | -                                                              |                                   |                                                                     |
| 2.   | Площадь земельного участка $\pm$ величина погрешности определения (вычисления) площади ( $P \pm \Delta P$ ), м2                                                                     | 404 $\pm$ 7                                                    |                                   |                                                                     |
| 3.   | Формула, примененная для вычисления предельной погрешности определения площади земельного участка, с подставленными значениями и итоговые (вычисленные) значения ( $\Delta P$ ), м2 | $\Delta P = 3.5 * M_t * \sqrt{P} = 3.5 * 0,1 * \sqrt{404} = 7$ |                                   |                                                                     |
| 4.   | Площадь земельного участка согласно сведениям Единого государственного реестра недвижимости (Ркад), м2                                                                              | 1600                                                           |                                   |                                                                     |
| 5.   | Оценка расхождения Р и Ркад (Р - Ркад), м2   | 1196                                                           |                                   |                                                                     |
| 6.   | Предельные минимальный и максимальный размеры земельного участка (Рмин и Рмакс), м2                                                                                                 | 400<br>25000                                                   |                                   |                                                                     |
| 7.   | Вид (виды) разрешенного использования   | для ведения приусадебного хозяйства                            |                                   |                                                                     |
| 7.1.                                                                                                  | Дополнительные сведения об использовании земельного участка   | -                                                              |                                   |                                                                     |
| 8.   | Кадастровый или иной государственный учетный номер (инвентарный) здания, сооружения, объекта незавершенного строительства, расположенного на земельном участке                      | 53:11:0800603:264                                              |                                   |                                                                     |

|   |   |                                |
|---|---|--------------------------------|
| <b>3. Сведения о характеристиках уточняемого земельного участка с кадастровым номером 53:11:0800615:42 :</b> |   |                                |
| <b>№ п/п</b>                                                                                                 | <b>Наименование характеристики земельного участка</b>                                                                               | <b>Значение характеристики</b> |
| <b>1</b>   | <b>2</b>   | <b>3</b>                       |
| 9.   | Сведения о земельных участках (землях общего пользования, территории общего пользования), посредством которых обеспечивается доступ | Земли общего пользования       |
| 10.   | Иные сведения   | -                              |
| <b>4. Пояснения к сведениям об уточняемом земельном участке с кадастровым номером 53:11:0800615:42 :</b>     |   |                                |
| 1.   | -   |                                |
|   |   |                                |

## Сведения об уточняемых земельных участках

### 1. Сведения о характерных точках границы уточняемого земельного участка с кадастровым номером 53:11:0800615:47 :

Система координат МСК 53 (Зона-2)

Зона № 2

| Обозначение<br>характерных<br>точек границ | Координаты, м                                                  |   |                                                                              |            | Метод<br>определения<br>координат | Формулы, примененные<br>для расчета средней<br>квадратической<br>погрешности<br>определения координат<br>характерных точек<br>границ (Mt), с<br>подставленными в такие<br>формулы значениями и<br>итоговые (вычисленные)<br>значения Mt, м | Описание<br>закрепле<br>ния точки |
|--------------------------------------------|----------------------------------------------------------------|---|------------------------------------------------------------------------------|------------|-----------------------------------|---|-----------------------------------|
|                                            | содержатся в Едином<br>государственном<br>реестре недвижимости |   | определены в<br>результате<br>выполнения<br>комплексных<br>кадастровых работ |            |                                   |   |                                   |
|                                            | X                                                              | Y | X                                                                            | Y          |                                   |   |                                   |
| 1                                          | 2                                                              | 3 | 4                                                                            | 5          | 6                                 | 7   | 8                                 |
| н870У                                      | -                                                              | - | 577224.93                                                                    | 2175661.31 | Фотограмметричес<br>кий метод     | $Mt = \sqrt{(m_0^2 + m_1^2)}$   | -                                 |
| 257                                        | -                                                              | - | 577212.03                                                                    | 2175667.20 | Фотограмметричес<br>кий метод     | $Mt = \sqrt{(m_0^2 + m_1^2)}$   | -                                 |
| 256                                        | -                                                              | - | 577208.24                                                                    | 2175660.38 | Фотограмметричес<br>кий метод     | $Mt = \sqrt{(m_0^2 + m_1^2)}$   | -                                 |
| 255                                        | -                                                              | - | 577203.51                                                                    | 2175652.64 | Фотограмметричес<br>кий метод     | $Mt = \sqrt{(m_0^2 + m_1^2)}$   | -                                 |
| 254                                        | -                                                              | - | 577201.30                                                                    | 2175654.00 | Фотограмметричес<br>кий метод     | $Mt = \sqrt{(m_0^2 + m_1^2)}$   | -                                 |
| 253                                        | -                                                              | - | 577197.14                                                                    | 2175647.40 | Фотограмметричес<br>кий метод     | $Mt = \sqrt{(m_0^2 + m_1^2)}$   | -                                 |
| 252                                        | -                                                              | - | 577199.56                                                                    | 2175645.88 | Фотограмметричес<br>кий метод     | $Mt = \sqrt{(m_0^2 + m_1^2)}$   | -                                 |
| 251                                        | -                                                              | - | 577186.63                                                                    | 2175622.81 | Фотограмметричес<br>кий метод     | $Mt = \sqrt{(m_0^2 + m_1^2)}$   | -                                 |
| н871У                                      | -                                                              | - | 577199.07                                                                    | 2175617.58 | Фотограмметричес<br>кий метод     | $Mt = \sqrt{(m_0^2 + m_1^2)}$   | -                                 |
| н872У                                      | -                                                              | - | 577221.57                                                                    | 2175653.39 | Фотограмметричес<br>кий метод     | $Mt = \sqrt{(m_0^2 + m_1^2)}$   | -                                 |
| н873У                                      | -                                                              | - | 577221.67                                                                    | 2175654.75 | Фотограмметричес<br>кий метод     | $Mt = \sqrt{(m_0^2 + m_1^2)}$   | -                                 |
| н870У                                      | -                                                              | - | 577224.93                                                                    | 2175661.31 | Фотограмметричес<br>кий метод     | $Mt = \sqrt{(m_0^2 + m_1^2)}$   | -                                 |

### 2. Сведения о частях границ уточняемого земельного участка с кадастровым номером 53:11:0800615:47 :

| Обозначение части границ |       | Горизонтальное проложение (S), м | Описание прохождения части границ | Сведения о согласовании местоположения границ (согласовано/спорное) |
|--------------------------|-------|----------------------------------|-----------------------------------|---------------------------------------------------------------------|
| от т.                    | до т. |                                  |                                   |                                                                     |
| 1                        | 2     | 3                                | 4                                 | 5                                                                   |
| н870У                    | 257   | 14.18                            | -                                 | -                                                                   |
| 257                      | 256   | 7.80                             | -                                 | -                                                                   |
| 256                      | 255   | 9.07                             | -                                 | -                                                                   |
| 255                      | 254   | 2.59                             | -                                 | -                                                                   |
| 254                      | 253   | 7.80                             | -                                 | -                                                                   |
| 253                      | 252   | 2.86                             | -                                 | -                                                                   |
| 252                      | 251   | 26.45                            | -                                 | -                                                                   |
| 251                      | н871У | 13.49                            | -                                 | -                                                                   |
| н871У                    | н872У | 42.29                            | -                                 | -                                                                   |
| н872У                    | н873У | 1.36                             | -                                 | -                                                                   |

|   |   |                                         |                                                                 |                                                                            |
|---|---|-----------------------------------------|-----------------------------------------------------------------|----------------------------------------------------------------------------|
| <b>2. Сведения о частях границ уточняемого земельного участка с кадастровым номером 53:11:0800615:47 :</b>   |   |                                         |                                                                 |                                                                            |
| <b>Обозначение части границ</b>                                                                              |   | <b>Горизонтальное проложение (S), м</b> | <b>Описание прохождения части границ</b>                        | <b>Сведения о согласовании местоположения границ (согласовано/спорное)</b> |
| <b>от т.</b>                                                                                                 | <b>до т.</b>   |                                         |                                                                 |                                                                            |
| <b>1</b>   | <b>2</b>   | <b>3</b>                                | <b>4</b>                                                        | <b>5</b>                                                                   |
| н873У   | н870У   | 7.33                                    | -                                                               | -                                                                          |
| <b>3. Сведения о характеристиках уточняемого земельного участка с кадастровым номером 53:11:0800615:47 :</b> |   |                                         |                                                                 |                                                                            |
| <b>№ п/п</b>                                                                                                 | <b>Наименование характеристики земельного участка</b>   |                                         | <b>Значение характеристики</b>                                  |                                                                            |
| <b>1</b>   | <b>2</b>   |                                         | <b>3</b>                                                        |                                                                            |
| 1.   | Адрес земельного участка   |                                         | -                                                               |                                                                            |
| 1.1.   | Сведения о местоположении земельного участка (при отсутствии адреса) в структурированном в соответствии с федеральной информационной адресной системой виде                         |                                         | -                                                               |                                                                            |
| 1.2.   | Дополнительные сведения о местоположении земельного участка   |                                         | -                                                               |                                                                            |
| 2.   | Площадь земельного участка ± величина погрешности определения (вычисления) площади ( $P \pm \Delta P$ ), м2                                                                         |                                         | 754 ± 10                                                        |                                                                            |
| 3.   | Формула, примененная для вычисления предельной погрешности определения площади земельного участка, с подставленными значениями и итоговые (вычисленные) значения ( $\Delta P$ ), м2 |                                         | $\Delta P = 3.5 * M_t * \sqrt{P} = 3.5 * 0,1 * \sqrt{754} = 10$ |                                                                            |
| 4.   | Площадь земельного участка согласно сведениям Единого государственного реестра недвижимости ( $R_{\text{кад}}$ ), м2                                                                |                                         | 600                                                             |                                                                            |
| 5.   | Оценка расхождения $P$ и $R_{\text{кад}}$ ( $P - R_{\text{кад}}$ ), м2   |                                         | 154                                                             |                                                                            |
| 6.   | Предельные минимальный и максимальный размеры земельного участка ( $R_{\text{мин}}$ и $R_{\text{макс}}$ ), м2                                                                       |                                         | 400<br>25000                                                    |                                                                            |
| 7.   | Вид (виды) разрешенного использования   |                                         | для ведения личного подсобного хозяйства                        |                                                                            |
| 7.1.   | Дополнительные сведения об использовании земельного участка   |                                         | -                                                               |                                                                            |
| 8.   | Кадастровый или иной государственный учетный номер (инвентарный) здания, сооружения, объекта незавершенного строительства, расположенного на земельном участке                      |                                         | 53:11:0800603:297                                               |                                                                            |
| 9.   | Сведения о земельных участках (землях общего пользования, территории общего пользования), посредством которых обеспечивается доступ                                                 |                                         | Земли общего пользования                                        |                                                                            |
| 10.   | Иные сведения   |                                         | -                                                               |                                                                            |
| <b>4. Пояснения к сведениям об уточняемом земельном участке с кадастровым номером 53:11:0800615:47 :</b>     |   |                                         |                                                                 |                                                                            |
| 1.   | -   |                                         |                                                                 |                                                                            |
|   |   |                                         |                                                                 |                                                                            |

## Сведения об уточняемых земельных участках

**1. Сведения о характерных точках границы уточняемого земельного участка с кадастровым номером 53:11:0800615:48 :**

**Система координат МСК 53 (Зона-2)**

**Зона № 2**

| Обозначение<br>характерных<br>точек границ | Координаты, м                                                  |   |                                                                              |            | Метод<br>определения<br>координат | Формулы, примененные<br>для расчета средней<br>квадратической<br>погрешности<br>определения координат<br>характерных точек<br>границ (Mt), с<br>подставленными в такие<br>формулы значениями и<br>итоговые (вычисленные)<br>значения Mt, м | Описание<br>закрепле<br>ния точки |
|--------------------------------------------|----------------------------------------------------------------|---|------------------------------------------------------------------------------|------------|-----------------------------------|---|-----------------------------------|
|                                            | содержатся в Едином<br>государственном<br>реестре недвижимости |   | определены в<br>результате<br>выполнения<br>комплексных<br>кадастровых работ |            |                                   |   |                                   |
|                                            | X                                                              | Y | X                                                                            | Y          |                                   |   |                                   |
| 1                                          | 2                                                              | 3 | 4                                                                            | 5          | 6                                 | 7   | 8                                 |
| н874У                                      | -                                                              | - | 577270.92                                                                    | 2175868.41 | Фотограмметричес<br>кий метод     | $Mt = \sqrt{(m_0^2 + m_1^2)}$   | -                                 |
| н875У                                      | -                                                              | - | 577301.61                                                                    | 2175880.87 | Фотограмметричес<br>кий метод     | $Mt = \sqrt{(m_0^2 + m_1^2)}$   | -                                 |
| н876У                                      | -                                                              | - | 577301.58                                                                    | 2175882.94 | Фотограмметричес<br>кий метод     | $Mt = \sqrt{(m_0^2 + m_1^2)}$   | -                                 |
| н877У                                      | -                                                              | - | 577298.67                                                                    | 2175887.86 | Фотограмметричес<br>кий метод     | $Mt = \sqrt{(m_0^2 + m_1^2)}$   | -                                 |
| н878У                                      | -                                                              | - | 577262.20                                                                    | 2175871.21 | Фотограмметричес<br>кий метод     | 0.1   | -                                 |
| н874У                                      | -                                                              | - | 577270.92                                                                    | 2175868.41 | Фотограмметричес<br>кий метод     | $Mt = \sqrt{(m_0^2 + m_1^2)}$   | -                                 |

**2. Сведения о частях границ уточняемого земельного участка с кадастровым номером 53:11:0800615:48 :**

| Обозначение части границ |       | Горизонтальное проложение (S), м | Описание прохождения части границ | Сведения о согласовании местоположения границ (согласовано/спорное) |
|--------------------------|-------|----------------------------------|-----------------------------------|---------------------------------------------------------------------|
| от т.                    | до т. |                                  |                                   |                                                                     |
| 1                        | 2     | 3                                | 4                                 | 5                                                                   |
| н874У                    | н875У | 33.12                            | -                                 | -                                                                   |
| н875У                    | н876У | 2.07                             | -                                 | -                                                                   |
| н876У                    | н877У | 5.72                             | -                                 | -                                                                   |
| н877У                    | н878У | 40.09                            | -                                 | -                                                                   |
| н878У                    | н874У | 9.16                             | -                                 | -                                                                   |

**3. Сведения о характеристиках уточняемого земельного участка с кадастровым номером 53:11:0800615:48 :**

| № п/п | Наименование характеристики земельного участка   | Значение характеристики |
|-------|---|-------------------------|
| 1     | 2   | 3                       |
| 1.    | Адрес земельного участка   | -                       |
| 1.1.  | Сведения о местоположении земельного участка (при отсутствии адреса) в структурированном в соответствии с федеральной информационной адресной системой виде | -                       |
| 1.2.  | Дополнительные сведения о местоположении земельного участка                                                                                                 | -                       |
| 2.    | Площадь земельного участка ± величина погрешности определения (вычисления) площади ( $P \pm \Delta P$ ), м <sup>2</sup>                                     | 252 ± 6                 |

| 3. Сведения о характеристиках уточняемого земельного участка с кадастровым номером 53:11:0800615:48 : |   |                                                                |
|---|---|----------------------------------------------------------------|
| № п/п                                                                                                 | Наименование характеристики земельного участка   | Значение характеристики                                        |
| 1   | 2   | 3                                                              |
| 3.   | Формула, примененная для вычисления предельной погрешности определения площади земельного участка, с подставленными значениями и итоговые (вычисленные) значения ( $\Delta P$ ), м2 | $\Delta P = 3.5 * M_t * \sqrt{P} = 3.5 * 0,1 * \sqrt{252} = 6$ |
| 4.   | Площадь земельного участка согласно сведениям Единого государственного реестра недвижимости (Ркад), м2                                                                              | 230                                                            |
| 5.   | Оценка расхождения Р и Ркад (Р - Ркад), м2   | 22                                                             |
| 6.   | Предельные минимальный и максимальный размеры земельного участка (Рмин и Рмакс), м2                                                                                                 | -<br>-                                                         |
| 7.   | Вид (виды) разрешенного использования   | для ведения садоводства                                        |
| 7.1.                                                                                                  | Дополнительные сведения об использовании земельного участка   | -                                                              |
| 8.   | Кадастровый или иной государственный учетный номер (инвентарный) здания, сооружения, объекта незавершенного строительства, расположенного на земельном участке                      | -                                                              |
| 9.   | Сведения о земельных участках (землях общего пользования, территории общего пользования), посредством которых обеспечивается доступ                                                 | Земли общего пользования                                       |
| 10.                                                                                                   | Иные сведения   | -                                                              |
| 4. Пояснения к сведениям об уточняемом земельном участке с кадастровым номером 53:11:0800615:48 :     |   |                                                                |
| 1.   | -   |                                                                |

## Сведения об уточняемых земельных участках

**1. Сведения о характерных точках границы уточняемого земельного участка с кадастровым номером 53:11:0800615:49 :**

**Система координат МСК 53 (Зона-2)**

**Зона № 2**

| Обозначение<br>характерных<br>точек границ | Координаты, м                                                  |   |                                                                              |            | Метод<br>определения<br>координат | Формулы, примененные<br>для расчета средней<br>квадратической<br>погрешности<br>определения координат<br>характерных точек<br>границ (Mt), с<br>подставленными в такие<br>формулы значениями и<br>итоговые (вычисленные)<br>значения Mt, м | Описание<br>закрепле<br>ния точки |
|--------------------------------------------|----------------------------------------------------------------|---|------------------------------------------------------------------------------|------------|-----------------------------------|---|-----------------------------------|
|                                            | содержатся в Едином<br>государственном<br>реестре недвижимости |   | определены в<br>результате<br>выполнения<br>комплексных<br>кадастровых работ |            |                                   |   |                                   |
|                                            | X                                                              | Y | X                                                                            | Y          |                                   |   |                                   |
| 1                                          | 2                                                              | 3 | 4                                                                            | 5          | 6                                 | 7   | 8                                 |
| н879У                                      | -                                                              | - | 577257.80                                                                    | 2175819.12 | Фотограмметричес<br>кий метод     | $Mt = \sqrt{(m_0^2 + m_1^2)}$   | -                                 |
| н880У                                      | -                                                              | - | 577263.76                                                                    | 2175822.40 | Фотограмметричес<br>кий метод     | $Mt = \sqrt{(m_0^2 + m_1^2)}$   | -                                 |
| н881У                                      | -                                                              | - | 577277.01                                                                    | 2175828.50 | Фотограмметричес<br>кий метод     | $Mt = \sqrt{(m_0^2 + m_1^2)}$   | -                                 |
| н882У                                      | -                                                              | - | 577298.20                                                                    | 2175837.13 | Фотограмметричес<br>кий метод     | $Mt = \sqrt{(m_0^2 + m_1^2)}$   | -                                 |
| н883У                                      | -                                                              | - | 577306.10                                                                    | 2175840.09 | Фотограмметричес<br>кий метод     | $Mt = \sqrt{(m_0^2 + m_1^2)}$   | -                                 |
| н884У                                      | -                                                              | - | 577307.77                                                                    | 2175850.18 | Фотограмметричес<br>кий метод     | $Mt = \sqrt{(m_0^2 + m_1^2)}$   | -                                 |
| н885У                                      | -                                                              | - | 577296.67                                                                    | 2175846.18 | Фотограмметричес<br>кий метод     | $Mt = \sqrt{(m_0^2 + m_1^2)}$   | -                                 |
| н886У                                      | -                                                              | - | 577274.76                                                                    | 2175836.94 | Фотограмметричес<br>кий метод     | $Mt = \sqrt{(m_0^2 + m_1^2)}$   | -                                 |
| н887У                                      | -                                                              | - | 577261.49                                                                    | 2175829.83 | Фотограмметричес<br>кий метод     | $Mt = \sqrt{(m_0^2 + m_1^2)}$   | -                                 |
| н888У                                      | -                                                              | - | 577259.82                                                                    | 2175826.78 | Фотограмметричес<br>кий метод     | $Mt = \sqrt{(m_0^2 + m_1^2)}$   | -                                 |
| н879У                                      | -                                                              | - | 577257.80                                                                    | 2175819.12 | Фотограмметричес<br>кий метод     | $Mt = \sqrt{(m_0^2 + m_1^2)}$   | -                                 |

**2. Сведения о частях границ уточняемого земельного участка с кадастровым номером 53:11:0800615:49 :**

| Обозначение части границ |       | Горизонтальное<br>проложение (S), м | Описание<br>прохождения части<br>границ | Сведения о согласовании<br>местоположения границ<br>(согласовано/спорное) |
|--------------------------|-------|-------------------------------------|-----------------------------------------|---------------------------------------------------------------------------|
| от т.                    | до т. |                                     |                                         |                                                                           |
| 1                        | 2     | 3                                   | 4                                       | 5                                                                         |
| н879У                    | н880У | 6.80                                | -                                       | -                                                                         |
| н880У                    | н881У | 14.59                               | -                                       | -                                                                         |
| н881У                    | н882У | 22.88                               | -                                       | -                                                                         |
| н882У                    | н883У | 8.44                                | -                                       | -                                                                         |
| н883У                    | н884У | 10.23                               | -                                       | -                                                                         |
| н884У                    | н885У | 11.80                               | -                                       | -                                                                         |
| н885У                    | н886У | 23.78                               | -                                       | -                                                                         |
| н886У                    | н887У | 15.05                               | -                                       | -                                                                         |
| н887У                    | н888У | 3.48                                | -                                       | -                                                                         |
| н888У                    | н879У | 7.92                                | -                                       | -                                                                         |

| <b>3. Сведения о характеристиках уточняемого земельного участка с кадастровым номером 53:11:0800615:49 :</b> |   |                                                                |
|---|---|----------------------------------------------------------------|
| <b>№ п/п</b>                                                                                                 | <b>Наименование характеристики земельного участка</b>   | <b>Значение характеристики</b>                                 |
| <b>1</b>   | <b>2</b>   | <b>3</b>                                                       |
| 1.   | Адрес земельного участка   | -                                                              |
| 1.1.   | Сведения о местоположении земельного участка (при отсутствии адреса) в структурированном в соответствии с федеральной информационной адресной системой виде                                     | -                                                              |
| 1.2.   | Дополнительные сведения о местоположении земельного участка   | -                                                              |
| 2.   | Площадь земельного участка $\pm$ величина погрешности определения (вычисления) площади ( $P \pm \Delta P$ ), м <sup>2</sup>                                                                     | $445 \pm 7$                                                    |
| 3.   | Формула, примененная для вычисления предельной погрешности определения площади земельного участка, с подставленными значениями и итоговые (вычисленные) значения ( $\Delta P$ ), м <sup>2</sup> | $\Delta P = 3.5 * M_t * \sqrt{P} = 3.5 * 0,1 * \sqrt{445} = 7$ |
| 4.   | Площадь земельного участка согласно сведениям Единого государственного реестра недвижимости ( $P_{\text{кад}}$ ), м <sup>2</sup>                                                                | 340                                                            |
| 5.   | Оценка расхождения $P$ и $P_{\text{кад}}$ ( $P - P_{\text{кад}}$ ), м <sup>2</sup>   | 105                                                            |
| 6.   | Предельные минимальный и максимальный размеры земельного участка ( $P_{\text{мин}}$ и $P_{\text{макс}}$ ), м <sup>2</sup>                                                                       | -<br>-                                                         |
| 7.   | Вид (виды) разрешенного использования   | для садоводства и огородничества                               |
| 7.1.   | Дополнительные сведения об использовании земельного участка   | -                                                              |
| 8.   | Кадастровый или иной государственный учетный номер (инвентарный) здания, сооружения, объекта незавершенного строительства, расположенного на земельном участке                                  | -                                                              |
| 9.   | Сведения о земельных участках (землях общего пользования, территории общего пользования), посредством которых обеспечивается доступ                                                             | Земли общего пользования                                       |
| 10.   | Иные сведения   | -                                                              |
| <b>4. Пояснения к сведениям об уточняемом земельном участке с кадастровым номером 53:11:0800615:49 :</b>     |   |                                                                |
| 1.   | -   |                                                                |



## Сведения об уточняемых земельных участках

**1. Сведения о характерных точках границы уточняемого земельного участка с кадастровым номером 53:11:0800615:52 :**

**Система координат МСК 53 (Зона-2)**

**Зона № 2**

| Обозначение<br>характерных<br>точек границ | Координаты, м                                                  |   |                                                                              |            | Метод<br>определения<br>координат | Формулы, примененные<br>для расчета средней<br>квадратической<br>погрешности<br>определения координат<br>характерных точек<br>границ (Mt), с<br>подставленными в такие<br>формулы значениями и<br>итоговые (вычисленные)<br>значения Mt, м | Описание<br>закрепле<br>ния точки |
|--------------------------------------------|----------------------------------------------------------------|---|------------------------------------------------------------------------------|------------|-----------------------------------|---|-----------------------------------|
|                                            | содержатся в Едином<br>государственном<br>реестре недвижимости |   | определены в<br>результате<br>выполнения<br>комплексных<br>кадастровых работ |            |                                   |   |                                   |
|                                            | X                                                              | Y | X                                                                            | Y          |                                   |   |                                   |
| 1                                          | 2                                                              | 3 | 4                                                                            | 5          | 6                                 | 7   | 8                                 |
| н899У                                      | -                                                              | - | 577264.72                                                                    | 2175843.83 | Фотограмметричес<br>кий метод     | $Mt = \sqrt{(m_0^2 + m_1^2)}$   | -                                 |
| н900У                                      | -                                                              | - | 577263.72                                                                    | 2175840.72 | Фотограмметричес<br>кий метод     | $Mt = \sqrt{(m_0^2 + m_1^2)}$   | -                                 |
| н901У                                      | -                                                              | - | 577264.81                                                                    | 2175840.96 | Фотограмметричес<br>кий метод     | $Mt = \sqrt{(m_0^2 + m_1^2)}$   | -                                 |
| н902У                                      | -                                                              | - | 577265.78                                                                    | 2175841.42 | Фотограмметричес<br>кий метод     | $Mt = \sqrt{(m_0^2 + m_1^2)}$   | -                                 |
| н903У                                      | -                                                              | - | 577267.43                                                                    | 2175842.16 | Фотограмметричес<br>кий метод     | $Mt = \sqrt{(m_0^2 + m_1^2)}$   | -                                 |
| н904У                                      | -                                                              | - | 577275.96                                                                    | 2175845.68 | Фотограмметричес<br>кий метод     | $Mt = \sqrt{(m_0^2 + m_1^2)}$   | -                                 |
| н905У                                      | -                                                              | - | 577297.85                                                                    | 2175854.78 | Фотограмметричес<br>кий метод     | $Mt = \sqrt{(m_0^2 + m_1^2)}$   | -                                 |
| н906У                                      | -                                                              | - | 577303.79                                                                    | 2175857.88 | Фотограмметричес<br>кий метод     | $Mt = \sqrt{(m_0^2 + m_1^2)}$   | -                                 |
| н907У                                      | -                                                              | - | 577307.79                                                                    | 2175859.19 | Фотограмметричес<br>кий метод     | $Mt = \sqrt{(m_0^2 + m_1^2)}$   | -                                 |
| н908У                                      | -                                                              | - | 577306.88                                                                    | 2175864.01 | Фотограмметричес<br>кий метод     | $Mt = \sqrt{(m_0^2 + m_1^2)}$   | -                                 |
| н909У                                      | -                                                              | - | 577304.47                                                                    | 2175872.68 | Фотограмметричес<br>кий метод     | $Mt = \sqrt{(m_0^2 + m_1^2)}$   | -                                 |
| н910У                                      | -                                                              | - | 577303.64                                                                    | 2175872.37 | Фотограмметричес<br>кий метод     | $Mt = \sqrt{(m_0^2 + m_1^2)}$   | -                                 |
| н911У                                      | -                                                              | - | 577287.27                                                                    | 2175865.75 | Фотограмметричес<br>кий метод     | $Mt = \sqrt{(m_0^2 + m_1^2)}$   | -                                 |
| н912У                                      | -                                                              | - | 577276.59                                                                    | 2175861.38 | Фотограмметричес<br>кий метод     | $Mt = \sqrt{(m_0^2 + m_1^2)}$   | -                                 |
| н913У                                      | -                                                              | - | 577271.47                                                                    | 2175860.33 | Фотограмметричес<br>кий метод     | $Mt = \sqrt{(m_0^2 + m_1^2)}$   | -                                 |
| н914У                                      | -                                                              | - | 577268.17                                                                    | 2175851.28 | Фотограмметричес<br>кий метод     | $Mt = \sqrt{(m_0^2 + m_1^2)}$   | -                                 |
| н899У                                      | -                                                              | - | 577264.72                                                                    | 2175843.83 | Фотограмметричес<br>кий метод     | $Mt = \sqrt{(m_0^2 + m_1^2)}$   | -                                 |

**2. Сведения о частях границ уточняемого земельного участка с кадастровым номером 53:11:0800615:52 :**

| Обозначение части границ |       | Горизонтальное<br>проложение (S), м | Описание<br>прохождения части<br>границ | Сведения о согласовании<br>местоположения границ<br>(согласовано/спорное) |
|--------------------------|-------|-------------------------------------|-----------------------------------------|---------------------------------------------------------------------------|
| от т.                    | до т. |                                     |                                         |                                                                           |
| 1                        | 2     | 3                                   | 4                                       | 5                                                                         |
| н899У                    | н900У | 3.27                                | -                                       | -                                                                         |
| н900У                    | н901У | 1.12                                | -                                       | -                                                                         |
| н901У                    | н902У | 1.07                                | -                                       | -                                                                         |
| н902У                    | н903У | 1.81                                | -                                       | -                                                                         |

| 2. Сведения о частях границ уточняемого земельного участка с кадастровым номером 53:11:0800615:52 :   |   |                                                                |                                   |                                                                     |
|---|---|----------------------------------------------------------------|-----------------------------------|---------------------------------------------------------------------|
| Обозначение части границ                                                                              |   | Горизонтальное проложение (S), м                               | Описание прохождения части границ | Сведения о согласовании местоположения границ (согласовано/спорное) |
| от т.                                                                                                 | до т.   |                                                                |                                   |                                                                     |
| 1   | 2   | 3                                                              | 4                                 | 5                                                                   |
| н903У                                                                                                 | н904У   | 9.23                                                           | -                                 | -                                                                   |
| н904У                                                                                                 | н905У   | 23.71                                                          | -                                 | -                                                                   |
| н905У                                                                                                 | н906У   | 6.70                                                           | -                                 | -                                                                   |
| н906У                                                                                                 | н907У   | 4.21                                                           | -                                 | -                                                                   |
| н907У                                                                                                 | н908У   | 4.91                                                           | -                                 | -                                                                   |
| н908У                                                                                                 | н909У   | 9.00                                                           | -                                 | -                                                                   |
| н909У                                                                                                 | н910У   | 0.89                                                           | -                                 | -                                                                   |
| н910У                                                                                                 | н911У   | 17.66                                                          | -                                 | -                                                                   |
| н911У                                                                                                 | н912У   | 11.54                                                          | -                                 | -                                                                   |
| н912У                                                                                                 | н913У   | 5.23                                                           | -                                 | -                                                                   |
| н913У                                                                                                 | н914У   | 9.63                                                           | -                                 | -                                                                   |
| н914У                                                                                                 | н899У   | 8.21                                                           | -                                 | -                                                                   |
| 3. Сведения о характеристиках уточняемого земельного участка с кадастровым номером 53:11:0800615:52 : |   |                                                                |                                   |                                                                     |
| № п/п                                                                                                 | Наименование характеристики земельного участка   | Значение характеристики                                        |                                   |                                                                     |
| 1   | 2   | 3                                                              |                                   |                                                                     |
| 1.   | Адрес земельного участка   | -                                                              |                                   |                                                                     |
| 1.1.                                                                                                  | Сведения о местоположении земельного участка (при отсутствии адреса) в структурированном в соответствии с федеральной информационной адресной системой виде                                     | -                                                              |                                   |                                                                     |
| 1.2.                                                                                                  | Дополнительные сведения о местоположении земельного участка   | -                                                              |                                   |                                                                     |
| 2.   | Площадь земельного участка $\pm$ величина погрешности определения (вычисления) площади ( $P \pm \Delta P$ ), м <sup>2</sup>                                                                     | 596 $\pm$ 9                                                    |                                   |                                                                     |
| 3.   | Формула, примененная для вычисления предельной погрешности определения площади земельного участка, с подставленными значениями и итоговые (вычисленные) значения ( $\Delta P$ ), м <sup>2</sup> | $\Delta P = 3.5 * M_t * \sqrt{P} = 3.5 * 0,1 * \sqrt{596} = 9$ |                                   |                                                                     |
| 4.   | Площадь земельного участка согласно сведениям Единого государственного реестра недвижимости ( $P_{\text{кад}}$ ), м <sup>2</sup>                                                                | 470                                                            |                                   |                                                                     |
| 5.   | Оценка расхождения $P$ и $P_{\text{кад}}$ ( $P - P_{\text{кад}}$ ), м <sup>2</sup>   | 126                                                            |                                   |                                                                     |
| 6.   | Предельные минимальный и максимальный размеры земельного участка ( $P_{\text{мин}}$ и $P_{\text{макс}}$ ), м <sup>2</sup>                                                                       | -<br>-                                                         |                                   |                                                                     |
| 7.   | Вид (виды) разрешенного использования   | для ведения садоводства и огородничества                       |                                   |                                                                     |
| 7.1.                                                                                                  | Дополнительные сведения об использовании земельного участка   | -                                                              |                                   |                                                                     |
| 8.   | Кадастровый или иной государственный учетный номер (инвентарный) здания, сооружения, объекта незавершенного строительства, расположенного на земельном участке                                  | -                                                              |                                   |                                                                     |
| 9.   | Сведения о земельных участках (землях общего пользования, территории общего пользования), посредством которых обеспечивается доступ                                                             | Земли общего пользования                                       |                                   |                                                                     |

|   |                                                       |                                |
|---|-------------------------------------------------------|--------------------------------|
| <b>3. Сведения о характеристиках уточняемого земельного участка с кадастровым номером 53:11:0800615:52 :</b> |                                                       |                                |
| <b>№ п/п</b>                                                                                                 | <b>Наименование характеристики земельного участка</b> | <b>Значение характеристики</b> |
| <b>1</b>   | <b>2</b>                                              | <b>3</b>                       |
| 10.   | Иные сведения                                         | -                              |
| <b>4. Пояснения к сведениям об уточняемом земельном участке с кадастровым номером 53:11:0800615:52 :</b>     |                                                       |                                |
| 1.   | -                                                     |                                |
|   |                                                       |                                |

## Сведения об уточняемых земельных участках

### 1. Сведения о характерных точках границы уточняемого земельного участка с кадастровым номером 53:11:0800615:53 :

Система координат МСК 53 (Зона-2)

Зона № 2

| Обозначение<br>характерных<br>точек границ | Координаты, м                                                  |   |                                                                              |            | Метод<br>определения<br>координат | Формулы, примененные<br>для расчета средней<br>квадратической<br>погрешности<br>определения координат<br>характерных точек<br>границ (Mt), с<br>подставленными в такие<br>формулы значениями и<br>итоговые (вычисленные)<br>значения Mt, м | Описание<br>закрепле<br>ния точки |
|--------------------------------------------|----------------------------------------------------------------|---|------------------------------------------------------------------------------|------------|-----------------------------------|---|-----------------------------------|
|                                            | содержатся в Едином<br>государственном<br>реестре недвижимости |   | определены в<br>результате<br>выполнения<br>комплексных<br>кадастровых работ |            |                                   |   |                                   |
|                                            | X                                                              | Y | X                                                                            | Y          |                                   |   |                                   |
| 1                                          | 2                                                              | 3 | 4                                                                            | 5          | 6                                 | 7   | 8                                 |
| н909У                                      | -                                                              | - | 577304.47                                                                    | 2175872.68 | Фотограмметричес<br>кий метод     | $Mt = \sqrt{(m_0^2 + m_1^2)}$   | -                                 |
| н875У                                      | -                                                              | - | 577301.61                                                                    | 2175880.87 | Фотограмметричес<br>кий метод     | $Mt = \sqrt{(m_0^2 + m_1^2)}$   | -                                 |
| н874У                                      | -                                                              | - | 577270.92                                                                    | 2175868.41 | Фотограмметричес<br>кий метод     | $Mt = \sqrt{(m_0^2 + m_1^2)}$   | -                                 |
| н915У                                      | -                                                              | - | 577274.38                                                                    | 2175867.40 | Фотограмметричес<br>кий метод     | $Mt = \sqrt{(m_0^2 + m_1^2)}$   | -                                 |
| н916У                                      | -                                                              | - | 577276.11                                                                    | 2175862.50 | Фотограмметричес<br>кий метод     | $Mt = \sqrt{(m_0^2 + m_1^2)}$   | -                                 |
| н912У                                      | -                                                              | - | 577276.59                                                                    | 2175861.38 | Фотограмметричес<br>кий метод     | $Mt = \sqrt{(m_0^2 + m_1^2)}$   | -                                 |
| н911У                                      | -                                                              | - | 577287.27                                                                    | 2175865.75 | Фотограмметричес<br>кий метод     | $Mt = \sqrt{(m_0^2 + m_1^2)}$   | -                                 |
| н910У                                      | -                                                              | - | 577303.64                                                                    | 2175872.37 | Фотограмметричес<br>кий метод     | $Mt = \sqrt{(m_0^2 + m_1^2)}$   | -                                 |
| н909У                                      | -                                                              | - | 577304.47                                                                    | 2175872.68 | Фотограмметричес<br>кий метод     | $Mt = \sqrt{(m_0^2 + m_1^2)}$   | -                                 |

### 2. Сведения о частях границ уточняемого земельного участка с кадастровым номером 53:11:0800615:53 :

| Обозначение части границ |       | Горизонтальное проложение (S), м | Описание прохождения части границ | Сведения о согласовании местоположения границ (согласовано/спорное) |
|--------------------------|-------|----------------------------------|-----------------------------------|---------------------------------------------------------------------|
| от т.                    | до т. |                                  |                                   |                                                                     |
| 1                        | 2     | 3                                | 4                                 | 5                                                                   |
| н909У                    | н875У | 8.68                             | -                                 | -                                                                   |
| н875У                    | н874У | 33.12                            | -                                 | -                                                                   |
| н874У                    | н915У | 3.60                             | -                                 | -                                                                   |
| н915У                    | н916У | 5.20                             | -                                 | -                                                                   |
| н916У                    | н912У | 1.22                             | -                                 | -                                                                   |
| н912У                    | н911У | 11.54                            | -                                 | -                                                                   |
| н911У                    | н910У | 17.66                            | -                                 | -                                                                   |
| н910У                    | н909У | 0.89                             | -                                 | -                                                                   |

### 3. Сведения о характеристиках уточняемого земельного участка с кадастровым номером 53:11:0800615:53 :

| № п/п | Наименование характеристики земельного участка | Значение характеристики |
|-------|------------------------------------------------|-------------------------|
| 1     | 2                                              | 3                       |
| 1.    | Адрес земельного участка                       | -                       |

| <b>3. Сведения о характеристиках уточняемого земельного участка с кадастровым номером 53:11:0800615:53 :</b> |   |                                                                |
|---|---|----------------------------------------------------------------|
| <b>№ п/п</b>                                                                                                 | <b>Наименование характеристики земельного участка</b>   | <b>Значение характеристики</b>                                 |
| <b>1</b>   | <b>2</b>   | <b>3</b>                                                       |
| 1.1.   | Сведения о местоположении земельного участка (при отсутствии адреса) в структурированном в соответствии с федеральной информационной адресной системой виде                         | -                                                              |
| 1.2.   | Дополнительные сведения о местоположении земельного участка   | -                                                              |
| 2.   | Площадь земельного участка $\pm$ величина погрешности определения (вычисления) площади ( $P \pm \Delta P$ ), м2                                                                     | $264 \pm 6$                                                    |
| 3.   | Формула, примененная для вычисления предельной погрешности определения площади земельного участка, с подставленными значениями и итоговые (вычисленные) значения ( $\Delta P$ ), м2 | $\Delta P = 3.5 * M_t * \sqrt{P} = 3.5 * 0,1 * \sqrt{264} = 6$ |
| 4.   | Площадь земельного участка согласно сведениям Единого государственного реестра недвижимости ( $P_{\text{кад}}$ ), м2                                                                | 240                                                            |
| 5.   | Оценка расхождения $P$ и $P_{\text{кад}}$ ( $P - P_{\text{кад}}$ ), м2   | 24                                                             |
| 6.   | Предельные минимальный и максимальный размеры земельного участка ( $P_{\text{мин}}$ и $P_{\text{макс}}$ ), м2                                                                       | -<br>-                                                         |
| 7.   | Вид (виды) разрешенного использования   | для ведения садоводства                                        |
| 7.1.   | Дополнительные сведения об использовании земельного участка   | -                                                              |
| 8.   | Кадастровый или иной государственный учетный номер (инвентарный) здания, сооружения, объекта незавершенного строительства, расположенного на земельном участке                      | -                                                              |
| 9.   | Сведения о земельных участках (землях общего пользования, территории общего пользования), посредством которых обеспечивается доступ                                                 | Земли общего пользования                                       |
| 10.   | Иные сведения   | -                                                              |
| <b>4. Пояснения к сведениям об уточняемом земельном участке с кадастровым номером 53:11:0800615:53 :</b>     |   |                                                                |
| 1.   | -   |                                                                |

## Сведения об уточняемых земельных участках

**1. Сведения о характерных точках границы уточняемого земельного участка с кадастровым номером 53:11:0800615:54 :**

**Система координат МСК 53 (Зона-2)**

**Зона № 2**

| Обозначение<br>характерных<br>точек границ | Координаты, м                                                  |   |                                                                              |            | Метод<br>определения<br>координат | Формулы, примененные<br>для расчета средней<br>квадратической<br>погрешности<br>определения координат<br>характерных точек<br>границ (Mt), с<br>подставленными в такие<br>формулы значениями и<br>итоговые (вычисленные)<br>значения Mt, м | Описание<br>закрепле<br>ния точки |
|--------------------------------------------|----------------------------------------------------------------|---|------------------------------------------------------------------------------|------------|-----------------------------------|---|-----------------------------------|
|                                            | содержатся в Едином<br>государственном<br>реестре недвижимости |   | определены в<br>результате<br>выполнения<br>комплексных<br>кадастровых работ |            |                                   |   |                                   |
|                                            | X                                                              | Y | X                                                                            | Y          |                                   |   |                                   |
| 1                                          | 2                                                              | 3 | 4                                                                            | 5          | 6                                 | 7   | 8                                 |
| н917У                                      | -                                                              | - | 577257.72                                                                    | 2175875.58 | Фотограмметричес<br>кий метод     | $Mt = \sqrt{(m_0^2 + m_1^2)}$   | -                                 |
| н878У                                      | -                                                              | - | 577262.20                                                                    | 2175871.21 | Фотограмметричес<br>кий метод     | $Mt = \sqrt{(m_0^2 + m_1^2)}$   | -                                 |
| н877У                                      | -                                                              | - | 577298.67                                                                    | 2175887.86 | Фотограмметричес<br>кий метод     | $Mt = \sqrt{(m_0^2 + m_1^2)}$   | -                                 |
| н918У                                      | -                                                              | - | 577295.47                                                                    | 2175892.90 | Фотограмметричес<br>кий метод     | $Mt = \sqrt{(m_0^2 + m_1^2)}$   | -                                 |
| н917У                                      | -                                                              | - | 577257.72                                                                    | 2175875.58 | Фотограмметричес<br>кий метод     | $Mt = \sqrt{(m_0^2 + m_1^2)}$   | -                                 |

**2. Сведения о частях границ уточняемого земельного участка с кадастровым номером 53:11:0800615:54 :**

| Обозначение части границ |       | Горизонтальное проложение (S), м | Описание прохождения части границ | Сведения о согласовании местоположения границ (согласовано/спорное) |
|--------------------------|-------|----------------------------------|-----------------------------------|---------------------------------------------------------------------|
| от т.                    | до т. |                                  |                                   |                                                                     |
| 1                        | 2     | 3                                | 4                                 | 5                                                                   |
| н917У                    | н878У | 6.26                             | -                                 | -                                                                   |
| н878У                    | н877У | 40.09                            | -                                 | -                                                                   |
| н877У                    | н918У | 5.97                             | -                                 | -                                                                   |
| н918У                    | н917У | 41.53                            | -                                 | -                                                                   |

**3. Сведения о характеристиках уточняемого земельного участка с кадастровым номером 53:11:0800615:54 :**

| № п/п | Наименование характеристики земельного участка   | Значение характеристики                                       |
|-------|---|---------------------------------------------------------------|
| 1     | 2   | 3                                                             |
| 1.    | Адрес земельного участка   | -                                                             |
| 1.1.  | Сведения о местоположении земельного участка (при отсутствии адреса) в структурированном в соответствии с федеральной информационной адресной системой виде                         | -                                                             |
| 1.2.  | Дополнительные сведения о местоположении земельного участка   | -                                                             |
| 2.    | Площадь земельного участка ± величина погрешности определения (вычисления) площади ( $P \pm \Delta P$ ), м2                                                                         | $240 \pm 5$                                                   |
| 3.    | Формула, примененная для вычисления предельной погрешности определения площади земельного участка, с подставленными значениями и итоговые (вычисленные) значения ( $\Delta P$ ), м2 | $\Delta P = 3.5 * Mt * \sqrt{P} = 3.5 * 0,1 * \sqrt{240} = 5$ |
| 4.    | Площадь земельного участка согласно сведениям Единого государственного реестра недвижимости (Ркад), м2                                                                              | 220                                                           |

|   |   |                                  |
|---|---|----------------------------------|
| <b>3. Сведения о характеристиках уточняемого земельного участка с кадастровым номером 53:11:0800615:54 :</b> |   |                                  |
| <b>№ п/п</b>                                                                                                 | <b>Наименование характеристики земельного участка</b>   | <b>Значение характеристики</b>   |
| <b>1</b>   | <b>2</b>   | <b>3</b>                         |
| 5.   | Оценка расхождения Р и Ркад (Р - Ркад), м2   | 20                               |
| 6.   | Предельные минимальный и максимальный размеры земельного участка (Рмин и Рмакс), м2                                                                            | -<br>-                           |
| 7.   | Вид (виды) разрешенного использования   | для садоводства и огородничества |
| 7.1.   | Дополнительные сведения об использовании земельного участка   | -                                |
| 8.   | Кадастровый или иной государственный учетный номер (инвентарный) здания, сооружения, объекта незавершенного строительства, расположенного на земельном участке | -                                |
| 9.   | Сведения о земельных участках (землях общего пользования, территории общего пользования), посредством которых обеспечивается доступ                            | Земли общего пользования         |
| 10.   | Иные сведения   | -                                |
| <b>4. Пояснения к сведениям об уточняемом земельном участке с кадастровым номером 53:11:0800615:54 :</b>     |   |                                  |
| 1.   | -   |                                  |
|   |   |                                  |

## Сведения об уточняемых земельных участках

**1. Сведения о характерных точках границы уточняемого земельного участка с кадастровым номером 53:11:0800615:55 :**

**Система координат МСК 53 (Зона-2)**

**Зона № 2**

| Обозначение<br>характерных<br>точек границ | Координаты, м                                                  |   |                                                                              |            | Метод<br>определения<br>координат | Формулы, примененные<br>для расчета средней<br>квадратической<br>погрешности<br>определения координат<br>характерных точек<br>границ (Mt), с<br>подставленными в такие<br>формулы значениями и<br>итоговые (вычисленные)<br>значения Mt, м | Описание<br>закрепле<br>ния точки |
|--------------------------------------------|----------------------------------------------------------------|---|------------------------------------------------------------------------------|------------|-----------------------------------|---|-----------------------------------|
|                                            | содержатся в Едином<br>государственном<br>реестре недвижимости |   | определены в<br>результате<br>выполнения<br>комплексных<br>кадастровых работ |            |                                   |   |                                   |
|                                            | X                                                              | Y | X                                                                            | Y          |                                   |   |                                   |
| 1                                          | 2                                                              | 3 | 4                                                                            | 5          | 6                                 | 7   | 8                                 |
| н918У                                      | -                                                              | - | 577295.47                                                                    | 2175892.90 | Фотограмметричес<br>кий метод     | $Mt = \sqrt{(m_0^2 + m_1^2)}$   | -                                 |
| н919У                                      | -                                                              | - | 577291.90                                                                    | 2175899.41 | Фотограмметричес<br>кий метод     | $Mt = \sqrt{(m_0^2 + m_1^2)}$   | -                                 |
| н920У                                      | -                                                              | - | 577252.34                                                                    | 2175881.26 | Фотограмметричес<br>кий метод     | $Mt = \sqrt{(m_0^2 + m_1^2)}$   | -                                 |
| н917У                                      | -                                                              | - | 577257.72                                                                    | 2175875.58 | Фотограмметричес<br>кий метод     | $Mt = \sqrt{(m_0^2 + m_1^2)}$   | -                                 |
| н918У                                      | -                                                              | - | 577295.47                                                                    | 2175892.90 | Фотограмметричес<br>кий метод     | $Mt = \sqrt{(m_0^2 + m_1^2)}$   | -                                 |

**2. Сведения о частях границ уточняемого земельного участка с кадастровым номером 53:11:0800615:55 :**

| Обозначение части границ |       | Горизонтальное проложение (S), м | Описание прохождения части границ | Сведения о согласовании местоположения границ (согласовано/спорное) |
|--------------------------|-------|----------------------------------|-----------------------------------|---------------------------------------------------------------------|
| от т.                    | до т. |                                  |                                   |                                                                     |
| 1                        | 2     | 3                                | 4                                 | 5                                                                   |
| н918У                    | н919У | 7.42                             | -                                 | -                                                                   |
| н919У                    | н920У | 43.52                            | -                                 | -                                                                   |
| н920У                    | н917У | 7.82                             | -                                 | -                                                                   |
| н917У                    | н918У | 41.53                            | -                                 | -                                                                   |

**3. Сведения о характеристиках уточняемого земельного участка с кадастровым номером 53:11:0800615:55 :**

| № п/п | Наименование характеристики земельного участка   | Значение характеристики                                       |
|-------|---|---------------------------------------------------------------|
| 1     | 2   | 3                                                             |
| 1.    | Адрес земельного участка   | -                                                             |
| 1.1.  | Сведения о местоположении земельного участка (при отсутствии адреса) в структурированном в соответствии с федеральной информационной адресной системой виде                         | -                                                             |
| 1.2.  | Дополнительные сведения о местоположении земельного участка   | -                                                             |
| 2.    | Площадь земельного участка ± величина погрешности определения (вычисления) площади ( $P \pm \Delta P$ ), м2                                                                         | $315 \pm 6$                                                   |
| 3.    | Формула, примененная для вычисления предельной погрешности определения площади земельного участка, с подставленными значениями и итоговые (вычисленные) значения ( $\Delta P$ ), м2 | $\Delta P = 3.5 * Mt * \sqrt{P} = 3.5 * 0,1 * \sqrt{315} = 6$ |
| 4.    | Площадь земельного участка согласно сведениям Единого государственного реестра недвижимости ( $P_{\text{кад}}$ ), м2                                                                | 320                                                           |



|   |   |                                |
|---|---|--------------------------------|
| <b>3. Сведения о характеристиках уточняемого земельного участка с кадастровым номером 53:11:0800615:55 :</b> |   |                                |
| <b>№ п/п</b>                                                                                                 | <b>Наименование характеристики земельного участка</b>   | <b>Значение характеристики</b> |
| <b>1</b>   | <b>2</b>   | <b>3</b>                       |
| 5.   | Оценка расхождения Р и Ркад (Р - Ркад), м2   | 5                              |
| 6.   | Предельные минимальный и максимальный размеры земельного участка (Рмин и Рмакс), м2                                                                            | -<br>-                         |
| 7.   | Вид (виды) разрешенного использования   | для ведения садоводства        |
| 7.1.   | Дополнительные сведения об использовании земельного участка   | -                              |
| 8.   | Кадастровый или иной государственный учетный номер (инвентарный) здания, сооружения, объекта незавершенного строительства, расположенного на земельном участке | -                              |
| 9.   | Сведения о земельных участках (землях общего пользования, территории общего пользования), посредством которых обеспечивается доступ                            | Земли общего пользования       |
| 10.   | Иные сведения   | -                              |
| <b>4. Пояснения к сведениям об уточняемом земельном участке с кадастровым номером 53:11:0800615:55 :</b>     |   |                                |
| 1.   | -   |                                |
|   |   |                                |

## Сведения об уточняемых земельных участках

**1. Сведения о характерных точках границы уточняемого земельного участка с кадастровым номером 53:11:0800615:56 :**

**Система координат МСК 53 (Зона-2)**

**Зона № 2**

| Обозначение<br>характерных<br>точек границ | Координаты, м                                                  |   |                                                                              |            | Метод<br>определения<br>координат | Формулы, примененные<br>для расчета средней<br>квадратической<br>погрешности<br>определения координат<br>характерных точек<br>границ (Mt), с<br>подставленными в такие<br>формулы значениями и<br>итоговые (вычисленные)<br>значения Mt, м | Описание<br>закрепле<br>ния точки |
|--------------------------------------------|----------------------------------------------------------------|---|------------------------------------------------------------------------------|------------|-----------------------------------|---|-----------------------------------|
|                                            | содержатся в Едином<br>государственном<br>реестре недвижимости |   | определены в<br>результате<br>выполнения<br>комплексных<br>кадастровых работ |            |                                   |   |                                   |
|                                            | X                                                              | Y | X                                                                            | Y          |                                   |   |                                   |
| 1                                          | 2                                                              | 3 | 4                                                                            | 5          | 6                                 | 7   | 8                                 |
| н919У                                      | -                                                              | - | 577291.90                                                                    | 2175899.41 | Фотограмметричес<br>кий метод     | $Mt = \sqrt{(m_0^2 + m_1^2)}$   | -                                 |
| н921У                                      | -                                                              | - | 577288.80                                                                    | 2175905.15 | Фотограмметричес<br>кий метод     | $Mt = \sqrt{(m_0^2 + m_1^2)}$   | -                                 |
| н922У                                      | -                                                              | - | 577248.19                                                                    | 2175886.21 | Фотограмметричес<br>кий метод     | $Mt = \sqrt{(m_0^2 + m_1^2)}$   | -                                 |
| н920У                                      | -                                                              | - | 577252.34                                                                    | 2175881.26 | Фотограмметричес<br>кий метод     | $Mt = \sqrt{(m_0^2 + m_1^2)}$   | -                                 |
| н919У                                      | -                                                              | - | 577291.90                                                                    | 2175899.41 | Фотограмметричес<br>кий метод     | $Mt = \sqrt{(m_0^2 + m_1^2)}$   | -                                 |

**2. Сведения о частях границ уточняемого земельного участка с кадастровым номером 53:11:0800615:56 :**

| Обозначение части границ |       | Горизонтальное проложение (S), м | Описание прохождения части границ | Сведения о согласовании местоположения границ (согласовано/спорное) |
|--------------------------|-------|----------------------------------|-----------------------------------|---------------------------------------------------------------------|
| от т.                    | до т. |                                  |                                   |                                                                     |
| 1                        | 2     | 3                                | 4                                 | 5                                                                   |
| н919У                    | н921У | 6.52                             | -                                 | -                                                                   |
| н921У                    | н922У | 44.81                            | -                                 | -                                                                   |
| н922У                    | н920У | 6.46                             | -                                 | -                                                                   |
| н920У                    | н919У | 43.52                            | -                                 | -                                                                   |

**3. Сведения о характеристиках уточняемого земельного участка с кадастровым номером 53:11:0800615:56 :**

| № п/п | Наименование характеристики земельного участка   | Значение характеристики                                       |
|-------|---|---------------------------------------------------------------|
| 1     | 2   | 3                                                             |
| 1.    | Адрес земельного участка   | -                                                             |
| 1.1.  | Сведения о местоположении земельного участка (при отсутствии адреса) в структурированном в соответствии с федеральной информационной адресной системой виде                         | -                                                             |
| 1.2.  | Дополнительные сведения о местоположении земельного участка   | -                                                             |
| 2.    | Площадь земельного участка ± величина погрешности определения (вычисления) площади ( $P \pm \Delta P$ ), м2                                                                         | $281 \pm 6$                                                   |
| 3.    | Формула, примененная для вычисления предельной погрешности определения площади земельного участка, с подставленными значениями и итоговые (вычисленные) значения ( $\Delta P$ ), м2 | $\Delta P = 3.5 * Mt * \sqrt{P} = 3.5 * 0,1 * \sqrt{281} = 6$ |
| 4.    | Площадь земельного участка согласно сведениям Единого государственного реестра недвижимости ( $P_{\text{кад}}$ ), м2                                                                | 270                                                           |

|   |   |                                |
|---|---|--------------------------------|
| <b>3. Сведения о характеристиках уточняемого земельного участка с кадастровым номером 53:11:0800615:56 :</b> |   |                                |
| <b>№ п/п</b>                                                                                                 | <b>Наименование характеристики земельного участка</b>   | <b>Значение характеристики</b> |
| <b>1</b>   | <b>2</b>   | <b>3</b>                       |
| 5.   | Оценка расхождения Р и Ркад (Р - Ркад), м2   | 11                             |
| 6.   | Предельные минимальный и максимальный размеры земельного участка (Рмин и Рмакс), м2                                                                            | -<br>-                         |
| 7.   | Вид (виды) разрешенного использования   | для ведения садоводства        |
| 7.1.   | Дополнительные сведения об использовании земельного участка   | -                              |
| 8.   | Кадастровый или иной государственный учетный номер (инвентарный) здания, сооружения, объекта незавершенного строительства, расположенного на земельном участке | -                              |
| 9.   | Сведения о земельных участках (землях общего пользования, территории общего пользования), посредством которых обеспечивается доступ                            | Земли общего пользования       |
| 10.   | Иные сведения   | -                              |
| <b>4. Пояснения к сведениям об уточняемом земельном участке с кадастровым номером 53:11:0800615:56 :</b>     |   |                                |
| 1.   | -   |                                |
|   |   |                                |

## Сведения об уточняемых земельных участках

**1. Сведения о характерных точках границы уточняемого земельного участка с кадастровым номером 53:11:0800615:57 :**

**Система координат МСК 53 (Зона-2)**

**Зона № 2**

| Обозначение<br>характерных<br>точек границ | Координаты, м                                                  |   |                                                                              |            | Метод<br>определения<br>координат | Формулы, примененные<br>для расчета средней<br>квадратической<br>погрешности<br>определения координат<br>характерных точек<br>границ (Mt), с<br>подставленными в такие<br>формулы значениями и<br>итоговые (вычисленные)<br>значения Mt, м | Описание<br>закрепле<br>ния точки |
|--------------------------------------------|----------------------------------------------------------------|---|------------------------------------------------------------------------------|------------|-----------------------------------|---|-----------------------------------|
|                                            | содержатся в Едином<br>государственном<br>реестре недвижимости |   | определены в<br>результате<br>выполнения<br>комплексных<br>кадастровых работ |            |                                   |   |                                   |
|                                            | X                                                              | Y | X                                                                            | Y          |                                   |   |                                   |
| 1                                          | 2                                                              | 3 | 4                                                                            | 5          | 6                                 | 7   | 8                                 |
| 261                                        | -                                                              | - | 577244.74                                                                    | 2175890.34 | Фотограмметричес<br>кий метод     | $Mt = \sqrt{(m_0^2 + m_1^2)}$   | -                                 |
| н922У                                      | -                                                              | - | 577248.19                                                                    | 2175886.21 | Фотограмметричес<br>кий метод     | $Mt = \sqrt{(m_0^2 + m_1^2)}$   | -                                 |
| н921У                                      | -                                                              | - | 577288.80                                                                    | 2175905.15 | Фотограмметричес<br>кий метод     | $Mt = \sqrt{(m_0^2 + m_1^2)}$   | -                                 |
| 262                                        | -                                                              | - | 577283.51                                                                    | 2175914.07 | Фотограмметричес<br>кий метод     | $Mt = \sqrt{(m_0^2 + m_1^2)}$   | -                                 |
| 261                                        | -                                                              | - | 577244.74                                                                    | 2175890.34 | Фотограмметричес<br>кий метод     | $Mt = \sqrt{(m_0^2 + m_1^2)}$   | -                                 |

**2. Сведения о частях границ уточняемого земельного участка с кадастровым номером 53:11:0800615:57 :**

| Обозначение части границ |       | Горизонтальное проложение (S), м | Описание прохождения части границ | Сведения о согласовании местоположения границ (согласовано/спорное) |
|--------------------------|-------|----------------------------------|-----------------------------------|---------------------------------------------------------------------|
| от т.                    | до т. |                                  |                                   |                                                                     |
| 1                        | 2     | 3                                | 4                                 | 5                                                                   |
| 261                      | н922У | 5.38                             | -                                 | -                                                                   |
| н922У                    | н921У | 44.81                            | -                                 | -                                                                   |
| н921У                    | 262   | 10.37                            | -                                 | -                                                                   |
| 262                      | 261   | 45.46                            | -                                 | -                                                                   |

**3. Сведения о характеристиках уточняемого земельного участка с кадастровым номером 53:11:0800615:57 :**

| № п/п | Наименование характеристики земельного участка   | Значение характеристики                                       |
|-------|---|---------------------------------------------------------------|
| 1     | 2   | 3                                                             |
| 1.    | Адрес земельного участка   | -                                                             |
| 1.1.  | Сведения о местоположении земельного участка (при отсутствии адреса) в структурированном в соответствии с федеральной информационной адресной системой виде                         | -                                                             |
| 1.2.  | Дополнительные сведения о местоположении земельного участка   | -                                                             |
| 2.    | Площадь земельного участка $\pm$ величина погрешности определения (вычисления) площади ( $P \pm \Delta P$ ), м2                                                                     | $352 \pm 7$                                                   |
| 3.    | Формула, примененная для вычисления предельной погрешности определения площади земельного участка, с подставленными значениями и итоговые (вычисленные) значения ( $\Delta P$ ), м2 | $\Delta P = 3.5 * Mt * \sqrt{P} = 3.5 * 0,1 * \sqrt{352} = 7$ |
| 4.    | Площадь земельного участка согласно сведениям Единого государственного реестра недвижимости ( $P_{\text{кад}}$ ), м2                                                                | 320                                                           |

|   |   |                          |
|---|---|--------------------------|
| 3. Сведения о характеристиках уточняемого земельного участка с кадастровым номером 53:11:0800615:57 : |   |                          |
| № п/п                                                                                                 | Наименование характеристики земельного участка   | Значение характеристики  |
| 1   | 2   | 3                        |
| 5.   | Оценка расхождения Р и Ркад (Р - Ркад), м2   | 32                       |
| 6.   | Предельные минимальный и максимальный размеры земельного участка (Рмин и Рмакс), м2                                                                            | -<br>-                   |
| 7.   | Вид (виды) разрешенного использования   | для ведения садоводства  |
| 7.1.                                                                                                  | Дополнительные сведения об использовании земельного участка   | -                        |
| 8.   | Кадастровый или иной государственный учетный номер (инвентарный) здания, сооружения, объекта незавершенного строительства, расположенного на земельном участке | -                        |
| 9.   | Сведения о земельных участках (землях общего пользования, территории общего пользования), посредством которых обеспечивается доступ                            | Земли общего пользования |
| 10.                                                                                                   | Иные сведения   | -                        |
| 4. Пояснения к сведениям об уточняемом земельном участке с кадастровым номером 53:11:0800615:57 :     |   |                          |
| 1.   | -   |                          |
|   |   |                          |

## Сведения об уточняемых земельных участках

**1. Сведения о характерных точках границы уточняемого земельного участка с кадастровым номером 53:11:0800615:58 :**

**Система координат МСК 53 (Зона-2)**

**Зона № 2**

| Обозначение<br>характерных<br>точек границ | Координаты, м                                                  |   |                                                                              |            | Метод<br>определения<br>координат | Формулы, примененные<br>для расчета средней<br>квадратической<br>погрешности<br>определения координат<br>характерных точек<br>границ (Mt), с<br>подставленными в такие<br>формулы значениями и<br>итоговые (вычисленные)<br>значения Mt, м | Описание<br>закрепле<br>ния точки |
|--------------------------------------------|----------------------------------------------------------------|---|------------------------------------------------------------------------------|------------|-----------------------------------|---|-----------------------------------|
|                                            | содержатся в Едином<br>государственном<br>реестре недвижимости |   | определены в<br>результате<br>выполнения<br>комплексных<br>кадастровых работ |            |                                   |   |                                   |
|                                            | X                                                              | Y | X                                                                            | Y          |                                   |   |                                   |
| 1                                          | 2                                                              | 3 | 4                                                                            | 5          | 6                                 | 7   | 8                                 |
| н923У                                      | -                                                              | - | 577277.65                                                                    | 2175929.75 | Фотограмметричес<br>кий метод     | $Mt = \sqrt{(m_0^2 + m_1^2)}$   | -                                 |
| н924У                                      | -                                                              | - | 577243.67                                                                    | 2175909.08 | Фотограмметричес<br>кий метод     | $Mt = \sqrt{(m_0^2 + m_1^2)}$   | -                                 |
| н925У                                      | -                                                              | - | 577225.88                                                                    | 2175897.99 | Фотограмметричес<br>кий метод     | $Mt = \sqrt{(m_0^2 + m_1^2)}$   | -                                 |
| н926У                                      | -                                                              | - | 577220.93                                                                    | 2175893.90 | Фотограмметричес<br>кий метод     | $Mt = \sqrt{(m_0^2 + m_1^2)}$   | -                                 |
| н927У                                      | -                                                              | - | 577221.91                                                                    | 2175892.70 | Фотограмметричес<br>кий метод     | $Mt = \sqrt{(m_0^2 + m_1^2)}$   | -                                 |
| н928У                                      | -                                                              | - | 577226.69                                                                    | 2175888.42 | Фотограмметричес<br>кий метод     | $Mt = \sqrt{(m_0^2 + m_1^2)}$   | -                                 |
| н929У                                      | -                                                              | - | 577231.49                                                                    | 2175892.30 | Фотограмметричес<br>кий метод     | $Mt = \sqrt{(m_0^2 + m_1^2)}$   | -                                 |
| 265                                        | -                                                              | - | 577239.76                                                                    | 2175897.61 | Фотограмметричес<br>кий метод     | $Mt = \sqrt{(m_0^2 + m_1^2)}$   | -                                 |
| 264                                        | -                                                              | - | 577277.24                                                                    | 2175919.08 | Фотограмметричес<br>кий метод     | $Mt = \sqrt{(m_0^2 + m_1^2)}$   | -                                 |
| 263                                        | -                                                              | - | 577279.50                                                                    | 2175920.25 | Фотограмметричес<br>кий метод     | 0.1   | -                                 |
| н930У                                      | -                                                              | - | 577282.12                                                                    | 2175921.60 | Фотограмметричес<br>кий метод     | $Mt = \sqrt{(m_0^2 + m_1^2)}$   | -                                 |
| н923У                                      | -                                                              | - | 577277.65                                                                    | 2175929.75 | Фотограмметричес<br>кий метод     | $Mt = \sqrt{(m_0^2 + m_1^2)}$   | -                                 |

**2. Сведения о частях границ уточняемого земельного участка с кадастровым номером 53:11:0800615:58 :**

| Обозначение части границ |       | Горизонтальное<br>проложение (S), м | Описание<br>прохождения части<br>границ | Сведения о согласовании<br>местоположения границ<br>(согласовано/спорное) |
|--------------------------|-------|-------------------------------------|-----------------------------------------|---------------------------------------------------------------------------|
| от т.                    | до т. |                                     |                                         |                                                                           |
| 1                        | 2     | 3                                   | 4                                       | 5                                                                         |
| н923У                    | н924У | 39.77                               | -                                       | -                                                                         |
| н924У                    | н925У | 20.96                               | -                                       | -                                                                         |
| н925У                    | н926У | 6.42                                | -                                       | -                                                                         |
| н926У                    | н927У | 1.55                                | -                                       | -                                                                         |
| н927У                    | н928У | 6.42                                | -                                       | -                                                                         |
| н928У                    | н929У | 6.17                                | -                                       | -                                                                         |
| н929У                    | 265   | 9.83                                | -                                       | -                                                                         |
| 265                      | 264   | 43.19                               | -                                       | -                                                                         |
| 264                      | 263   | 2.54                                | -                                       | -                                                                         |
| 263                      | н930У | 2.95                                | -                                       | -                                                                         |

|   |   |                                         |                                                                |                                                                            |
|---|---|-----------------------------------------|----------------------------------------------------------------|----------------------------------------------------------------------------|
| <b>2. Сведения о частях границ уточняемого земельного участка с кадастровым номером 53:11:0800615:58 :</b>   |   |                                         |                                                                |                                                                            |
| <b>Обозначение части границ</b>                                                                              |   | <b>Горизонтальное проложение (S), м</b> | <b>Описание прохождения части границ</b>                       | <b>Сведения о согласовании местоположения границ (согласовано/спорное)</b> |
| <b>от т.</b>                                                                                                 | <b>до т.</b>   |                                         |                                                                |                                                                            |
| <b>1</b>   | <b>2</b>   | <b>3</b>                                | <b>4</b>                                                       | <b>5</b>                                                                   |
| н930У   | н923У   | 9.30                                    | -                                                              | -                                                                          |
| <b>3. Сведения о характеристиках уточняемого земельного участка с кадастровым номером 53:11:0800615:58 :</b> |   |                                         |                                                                |                                                                            |
| <b>№ п/п</b>                                                                                                 | <b>Наименование характеристики земельного участка</b>   |                                         | <b>Значение характеристики</b>                                 |                                                                            |
| <b>1</b>   | <b>2</b>   |                                         | <b>3</b>                                                       |                                                                            |
| 1.   | Адрес земельного участка   |                                         | -                                                              |                                                                            |
| 1.1.   | Сведения о местоположении земельного участка (при отсутствии адреса) в структурированном в соответствии с федеральной информационной адресной системой виде                         |                                         | -                                                              |                                                                            |
| 1.2.   | Дополнительные сведения о местоположении земельного участка   |                                         | -                                                              |                                                                            |
| 2.   | Площадь земельного участка ± величина погрешности определения (вычисления) площади ( $P \pm \Delta P$ ), м2                                                                         |                                         | 545 ± 8                                                        |                                                                            |
| 3.   | Формула, примененная для вычисления предельной погрешности определения площади земельного участка, с подставленными значениями и итоговые (вычисленные) значения ( $\Delta P$ ), м2 |                                         | $\Delta P = 3.5 * M_t * \sqrt{P} = 3.5 * 0,1 * \sqrt{545} = 8$ |                                                                            |
| 4.   | Площадь земельного участка согласно сведениям Единого государственного реестра недвижимости ( $P_{\text{кад}}$ ), м2                                                                |                                         | 500                                                            |                                                                            |
| 5.   | Оценка расхождения $P$ и $P_{\text{кад}}$ ( $P - P_{\text{кад}}$ ), м2   |                                         | 45                                                             |                                                                            |
| 6.   | Предельные минимальный и максимальный размеры земельного участка ( $P_{\text{мин}}$ и $P_{\text{макс}}$ ), м2                                                                       |                                         | -<br>-                                                         |                                                                            |
| 7.   | Вид (виды) разрешенного использования   |                                         | для садоводства и огородничества                               |                                                                            |
| 7.1.   | Дополнительные сведения об использовании земельного участка   |                                         | -                                                              |                                                                            |
| 8.   | Кадастровый или иной государственный учетный номер (инвентарный) здания, сооружения, объекта незавершенного строительства, расположенного на земельном участке                      |                                         | -                                                              |                                                                            |
| 9.   | Сведения о земельных участках (землях общего пользования, территории общего пользования), посредством которых обеспечивается доступ                                                 |                                         | Земли общего пользования                                       |                                                                            |
| 10.   | Иные сведения   |                                         | -                                                              |                                                                            |
| <b>4. Пояснения к сведениям об уточняемом земельном участке с кадастровым номером 53:11:0800615:58 :</b>     |   |                                         |                                                                |                                                                            |
| 1.   | -   |                                         |                                                                |                                                                            |
|   |   |                                         |                                                                |                                                                            |

## Сведения об уточняемых земельных участках

### 1. Сведения о характерных точках границы уточняемого земельного участка с кадастровым номером 53:11:0800615:59 :

Система координат МСК 53 (Зона-2)

Зона № 2

| Обозначение<br>характерных<br>точек границ | Координаты, м                                                  |   |                                                                              |            | Метод<br>определения<br>координат | Формулы, примененные<br>для расчета средней<br>квадратической<br>погрешности<br>определения координат<br>характерных точек<br>границ (Mt), с<br>подставленными в такие<br>формулы значениями и<br>итоговые (вычисленные)<br>значения Mt, м | Описание<br>закрепле<br>ния точки |
|--------------------------------------------|----------------------------------------------------------------|---|------------------------------------------------------------------------------|------------|-----------------------------------|---|-----------------------------------|
|                                            | содержатся в Едином<br>государственном<br>реестре недвижимости |   | определены в<br>результате<br>выполнения<br>комплексных<br>кадастровых работ |            |                                   |   |                                   |
|                                            | X                                                              | Y | X                                                                            | Y          |                                   |   |                                   |
| 1                                          | 2                                                              | 3 | 4                                                                            | 5          | 6                                 | 7   | 8                                 |
| н925У                                      | -                                                              | - | 577225.88                                                                    | 2175897.99 | Фотограмметричес<br>кий метод     | $Mt = \sqrt{(m_0^2 + m_1^2)}$   | -                                 |
| н924У                                      | -                                                              | - | 577243.67                                                                    | 2175909.08 | Фотограмметричес<br>кий метод     | $Mt = \sqrt{(m_0^2 + m_1^2)}$   | -                                 |
| н923У                                      | -                                                              | - | 577277.65                                                                    | 2175929.75 | Фотограмметричес<br>кий метод     | $Mt = \sqrt{(m_0^2 + m_1^2)}$   | -                                 |
| н931У                                      | -                                                              | - | 577273.94                                                                    | 2175936.85 | Фотограмметричес<br>кий метод     | $Mt = \sqrt{(m_0^2 + m_1^2)}$   | -                                 |
| н932У                                      | -                                                              | - | 577229.84                                                                    | 2175909.06 | Фотограмметричес<br>кий метод     | $Mt = \sqrt{(m_0^2 + m_1^2)}$   | -                                 |
| н933У                                      | -                                                              | - | 577226.45                                                                    | 2175906.92 | Фотограмметричес<br>кий метод     | $Mt = \sqrt{(m_0^2 + m_1^2)}$   | -                                 |
| н934У                                      | -                                                              | - | 577221.34                                                                    | 2175903.69 | Фотограмметричес<br>кий метод     | $Mt = \sqrt{(m_0^2 + m_1^2)}$   | -                                 |
| н935У                                      | -                                                              | - | 577224.24                                                                    | 2175899.54 | Фотограмметричес<br>кий метод     | $Mt = \sqrt{(m_0^2 + m_1^2)}$   | -                                 |
| н925У                                      | -                                                              | - | 577225.88                                                                    | 2175897.99 | Фотограмметричес<br>кий метод     | $Mt = \sqrt{(m_0^2 + m_1^2)}$   | -                                 |

### 2. Сведения о частях границ уточняемого земельного участка с кадастровым номером 53:11:0800615:59 :

| Обозначение части границ |       | Горизонтальное проложение (S), м | Описание прохождения части границ | Сведения о согласовании местоположения границ (согласовано/спорное) |
|--------------------------|-------|----------------------------------|-----------------------------------|---------------------------------------------------------------------|
| от т.                    | до т. |                                  |                                   |                                                                     |
| 1                        | 2     | 3                                | 4                                 | 5                                                                   |
| н925У                    | н924У | 20.96                            | -                                 | -                                                                   |
| н924У                    | н923У | 39.77                            | -                                 | -                                                                   |
| н923У                    | н931У | 8.01                             | -                                 | -                                                                   |
| н931У                    | н932У | 52.13                            | -                                 | -                                                                   |
| н932У                    | н933У | 4.01                             | -                                 | -                                                                   |
| н933У                    | н934У | 6.05                             | -                                 | -                                                                   |
| н934У                    | н935У | 5.06                             | -                                 | -                                                                   |
| н935У                    | н925У | 2.26                             | -                                 | -                                                                   |

### 3. Сведения о характеристиках уточняемого земельного участка с кадастровым номером 53:11:0800615:59 :

| № п/п | Наименование характеристики земельного участка | Значение характеристики |
|-------|------------------------------------------------|-------------------------|
| 1     | 2                                              | 3                       |
| 1.    | Адрес земельного участка                       | -                       |



**3. Сведения о характеристиках уточняемого земельного участка с кадастровым номером 53:11:0800615:59 :**

| № п/п | Наименование характеристики земельного участка   | Значение характеристики                                        |
|-------|---|----------------------------------------------------------------|
| 1     | 2   | 3                                                              |
| 1.1.  | Сведения о местоположении земельного участка (при отсутствии адреса) в структурированном в соответствии с федеральной информационной адресной системой виде                         | -                                                              |
| 1.2.  | Дополнительные сведения о местоположении земельного участка   | -                                                              |
| 2.    | Площадь земельного участка $\pm$ величина погрешности определения (вычисления) площади ( $P \pm \Delta P$ ), м2                                                                     | $465 \pm 8$                                                    |
| 3.    | Формула, примененная для вычисления предельной погрешности определения площади земельного участка, с подставленными значениями и итоговые (вычисленные) значения ( $\Delta P$ ), м2 | $\Delta P = 3.5 * M_t * \sqrt{P} = 3.5 * 0,1 * \sqrt{465} = 8$ |
| 4.    | Площадь земельного участка согласно сведениям Единого государственного реестра недвижимости ( $P_{\text{кад}}$ ), м2                                                                | 390                                                            |
| 5.    | Оценка расхождения $P$ и $P_{\text{кад}}$ ( $P - P_{\text{кад}}$ ), м2   | 75                                                             |
| 6.    | Предельные минимальный и максимальный размеры земельного участка ( $P_{\text{мин}}$ и $P_{\text{макс}}$ ), м2                                                                       | -<br>-                                                         |
| 7.    | Вид (виды) разрешенного использования   | для садоводства и огородничества                               |
| 7.1.  | Дополнительные сведения об использовании земельного участка   | -                                                              |
| 8.    | Кадастровый или иной государственный учетный номер (инвентарный) здания, сооружения, объекта незавершенного строительства, расположенного на земельном участке                      | -                                                              |
| 9.    | Сведения о земельных участках (землях общего пользования, территории общего пользования), посредством которых обеспечивается доступ                                                 | Земли общего пользования                                       |
| 10.   | Иные сведения   | -                                                              |

**4. Пояснения к сведениям об уточняемом земельном участке с кадастровым номером 53:11:0800615:59 :**

|    |   |
|----|---|
| 1. | - |
|    |   |

## Сведения об уточняемых земельных участках

**1. Сведения о характерных точках границы уточняемого земельного участка с кадастровым номером 53:11:0800615:60 :**

**Система координат МСК 53 (Зона-2)**

**Зона № 2**

| Обозначение<br>характерных<br>точек границ | Координаты, м                                                  |   |                                                                              |            | Метод<br>определения<br>координат | Формулы, примененные<br>для расчета средней<br>квадратической<br>погрешности<br>определения координат<br>характерных точек<br>границ (Mt), с<br>подставленными в такие<br>формулы значениями и<br>итоговые (вычисленные)<br>значения Mt, м | Описание<br>закрепле<br>ния точки |
|--------------------------------------------|----------------------------------------------------------------|---|------------------------------------------------------------------------------|------------|-----------------------------------|---|-----------------------------------|
|                                            | содержатся в Едином<br>государственном<br>реестре недвижимости |   | определены в<br>результате<br>выполнения<br>комплексных<br>кадастровых работ |            |                                   |   |                                   |
|                                            | X                                                              | Y | X                                                                            | Y          |                                   |   |                                   |
| 1                                          | 2                                                              | 3 | 4                                                                            | 5          | 6                                 | 7   | 8                                 |
| 465                                        | -                                                              | - | 577305.66                                                                    | 2175777.47 | Фотограмметричес<br>кий метод     | $Mt = \sqrt{(m_0^2 + m_1^2)}$   | -                                 |
| н936У                                      | -                                                              | - | 577304.64                                                                    | 2175783.55 | Фотограмметричес<br>кий метод     | $Mt = \sqrt{(m_0^2 + m_1^2)}$   | -                                 |
| н937У                                      | -                                                              | - | 577285.34                                                                    | 2175778.90 | Фотограмметричес<br>кий метод     | $Mt = \sqrt{(m_0^2 + m_1^2)}$   | -                                 |
| н938У                                      | -                                                              | - | 577257.77                                                                    | 2175770.82 | Фотограмметричес<br>кий метод     | $Mt = \sqrt{(m_0^2 + m_1^2)}$   | -                                 |
| н893У                                      | -                                                              | - | 577259.49                                                                    | 2175766.56 | Фотограмметричес<br>кий метод     | $Mt = \sqrt{(m_0^2 + m_1^2)}$   | -                                 |
| н892У                                      | -                                                              | - | 577269.67                                                                    | 2175769.31 | Фотограмметричес<br>кий метод     | $Mt = \sqrt{(m_0^2 + m_1^2)}$   | -                                 |
| н891У                                      | -                                                              | - | 577269.96                                                                    | 2175768.22 | Фотограмметричес<br>кий метод     | $Mt = \sqrt{(m_0^2 + m_1^2)}$   | -                                 |
| н890У                                      | -                                                              | - | 577279.99                                                                    | 2175770.46 | Фотограмметричес<br>кий метод     | $Mt = \sqrt{(m_0^2 + m_1^2)}$   | -                                 |
| н889У                                      | -                                                              | - | 577286.73                                                                    | 2175772.38 | Фотограмметричес<br>кий метод     | $Mt = \sqrt{(m_0^2 + m_1^2)}$   | -                                 |
| 466                                        | -                                                              | - | 577293.16                                                                    | 2175773.99 | Фотограмметричес<br>кий метод     | $Mt = \sqrt{(m_0^2 + m_1^2)}$   | -                                 |
| 465                                        | -                                                              | - | 577305.66                                                                    | 2175777.47 | Фотограмметричес<br>кий метод     | $Mt = \sqrt{(m_0^2 + m_1^2)}$   | -                                 |

**2. Сведения о частях границ уточняемого земельного участка с кадастровым номером 53:11:0800615:60 :**

| Обозначение части границ |       | Горизонтальное<br>проложение (S), м | Описание<br>прохождения части<br>границ | Сведения о согласовании<br>местоположения границ<br>(согласовано/спорное) |
|--------------------------|-------|-------------------------------------|-----------------------------------------|---------------------------------------------------------------------------|
| от т.                    | до т. |                                     |                                         |                                                                           |
| 1                        | 2     | 3                                   | 4                                       | 5                                                                         |
| 465                      | н936У | 6.16                                | -                                       | -                                                                         |
| н936У                    | н937У | 19.85                               | -                                       | -                                                                         |
| н937У                    | н938У | 28.73                               | -                                       | -                                                                         |
| н938У                    | н893У | 4.59                                | -                                       | -                                                                         |
| н893У                    | н892У | 10.54                               | -                                       | -                                                                         |
| н892У                    | н891У | 1.13                                | -                                       | -                                                                         |
| н891У                    | н890У | 10.28                               | -                                       | -                                                                         |
| н890У                    | н889У | 7.01                                | -                                       | -                                                                         |
| н889У                    | 466   | 6.63                                | -                                       | -                                                                         |
| 466                      | 465   | 12.98                               | -                                       | -                                                                         |

| <b>3. Сведения о характеристиках уточняемого земельного участка с кадастровым номером 53:11:0800615:60 :</b> |   |                                                                |
|---|---|----------------------------------------------------------------|
| <b>№ п/п</b>                                                                                                 | <b>Наименование характеристики земельного участка</b>   | <b>Значение характеристики</b>                                 |
| <b>1</b>   | <b>2</b>   | <b>3</b>                                                       |
| 1.   | Адрес земельного участка   | -                                                              |
| 1.1.   | Сведения о местоположении земельного участка (при отсутствии адреса) в структурированном в соответствии с федеральной информационной адресной системой виде                         | -                                                              |
| 1.2.   | Дополнительные сведения о местоположении земельного участка   | -                                                              |
| 2.   | Площадь земельного участка $\pm$ величина погрешности определения (вычисления) площади ( $P \pm \Delta P$ ), м2                                                                     | $290 \pm 6$                                                    |
| 3.   | Формула, примененная для вычисления предельной погрешности определения площади земельного участка, с подставленными значениями и итоговые (вычисленные) значения ( $\Delta P$ ), м2 | $\Delta P = 3.5 * M_t * \sqrt{P} = 3.5 * 0,1 * \sqrt{290} = 6$ |
| 4.   | Площадь земельного участка согласно сведениям Единого государственного реестра недвижимости ( $P_{\text{кад}}$ ), м2                                                                | 230                                                            |
| 5.   | Оценка расхождения $P$ и $P_{\text{кад}}$ ( $P - P_{\text{кад}}$ ), м2   | 60                                                             |
| 6.   | Предельные минимальный и максимальный размеры земельного участка ( $P_{\text{мин}}$ и $P_{\text{макс}}$ ), м2                                                                       | -<br>-                                                         |
| 7.   | Вид (виды) разрешенного использования   | для ведения садоводства и огородничества                       |
| 7.1.   | Дополнительные сведения об использовании земельного участка   | -                                                              |
| 8.   | Кадастровый или иной государственный учетный номер (инвентарный) здания, сооружения, объекта незавершенного строительства, расположенного на земельном участке                      | -                                                              |
| 9.   | Сведения о земельных участках (землях общего пользования, территории общего пользования), посредством которых обеспечивается доступ                                                 | Земли общего пользования                                       |
| 10.   | Иные сведения   | -                                                              |
| <b>4. Пояснения к сведениям об уточняемом земельном участке с кадастровым номером 53:11:0800615:60 :</b>     |   |                                                                |
| 1.   | -   |                                                                |

## Сведения об уточняемых земельных участках

**1. Сведения о характерных точках границы уточняемого земельного участка с кадастровым номером 53:11:0800615:63 :**

**Система координат МСК 53 (Зона-2)**

**Зона № 2**

| Обозначение<br>характерных<br>точек границ | Координаты, м                                                  |   |                                                                              |            | Метод<br>определения<br>координат | Формулы, примененные<br>для расчета средней<br>квадратической<br>погрешности<br>определения координат<br>характерных точек<br>границ (Mt), с<br>подставленными в такие<br>формулы значениями и<br>итоговые (вычисленные)<br>значения Mt, м | Описание<br>закрепле<br>ния точки |
|--------------------------------------------|----------------------------------------------------------------|---|------------------------------------------------------------------------------|------------|-----------------------------------|---|-----------------------------------|
|                                            | содержатся в Едином<br>государственном<br>реестре недвижимости |   | определены в<br>результате<br>выполнения<br>комплексных<br>кадастровых работ |            |                                   |   |                                   |
|                                            | X                                                              | Y | X                                                                            | Y          |                                   |   |                                   |
| 1                                          | 2                                                              | 3 | 4                                                                            | 5          | 6                                 | 7   | 8                                 |
| н939У                                      | -                                                              | - | 577267.00                                                                    | 2175950.56 | Фотограмметричес<br>кий метод     | $Mt = \sqrt{(m_0^2 + m_1^2)}$   | -                                 |
| н940У                                      | -                                                              | - | 577263.54                                                                    | 2175957.96 | Фотограмметричес<br>кий метод     | $Mt = \sqrt{(m_0^2 + m_1^2)}$   | -                                 |
| н941У                                      | -                                                              | - | 577208.54                                                                    | 2175921.36 | Фотограмметричес<br>кий метод     | $Mt = \sqrt{(m_0^2 + m_1^2)}$   | -                                 |
| н942У                                      | -                                                              | - | 577194.53                                                                    | 2175910.64 | Фотограмметричес<br>кий метод     | $Mt = \sqrt{(m_0^2 + m_1^2)}$   | -                                 |
| н943У                                      | -                                                              | - | 577201.44                                                                    | 2175907.14 | Фотограмметричес<br>кий метод     | $Mt = \sqrt{(m_0^2 + m_1^2)}$   | -                                 |
| н944У                                      | -                                                              | - | 577206.68                                                                    | 2175911.26 | Фотограмметричес<br>кий метод     | $Mt = \sqrt{(m_0^2 + m_1^2)}$   | -                                 |
| н945У                                      | -                                                              | - | 577214.40                                                                    | 2175916.53 | Фотограмметричес<br>кий метод     | $Mt = \sqrt{(m_0^2 + m_1^2)}$   | -                                 |
| н946У                                      | -                                                              | - | 577230.05                                                                    | 2175926.97 | Фотограмметричес<br>кий метод     | $Mt = \sqrt{(m_0^2 + m_1^2)}$   | -                                 |
| н947У                                      | -                                                              | - | 577242.79                                                                    | 2175935.49 | Фотограмметричес<br>кий метод     | $Mt = \sqrt{(m_0^2 + m_1^2)}$   | -                                 |
| н948У                                      | -                                                              | - | 577255.57                                                                    | 2175943.53 | Фотограмметричес<br>кий метод     | $Mt = \sqrt{(m_0^2 + m_1^2)}$   | -                                 |
| н939У                                      | -                                                              | - | 577267.00                                                                    | 2175950.56 | Фотограмметричес<br>кий метод     | $Mt = \sqrt{(m_0^2 + m_1^2)}$   | -                                 |

**2. Сведения о частях границ уточняемого земельного участка с кадастровым номером 53:11:0800615:63 :**

| Обозначение части границ |       | Горизонтальное проложение (S), м | Описание прохождения части границ | Сведения о согласовании местоположения границ (согласовано/спорное) |
|--------------------------|-------|----------------------------------|-----------------------------------|---------------------------------------------------------------------|
| от т.                    | до т. |                                  |                                   |                                                                     |
| 1                        | 2     | 3                                | 4                                 | 5                                                                   |
| н939У                    | н940У | 8.17                             | -                                 | -                                                                   |
| н940У                    | н941У | 66.06                            | -                                 | -                                                                   |
| н941У                    | н942У | 17.64                            | -                                 | -                                                                   |
| н942У                    | н943У | 7.75                             | -                                 | -                                                                   |
| н943У                    | н944У | 6.67                             | -                                 | -                                                                   |
| н944У                    | н945У | 9.35                             | -                                 | -                                                                   |
| н945У                    | н946У | 18.81                            | -                                 | -                                                                   |
| н946У                    | н947У | 15.33                            | -                                 | -                                                                   |
| н947У                    | н948У | 15.10                            | -                                 | -                                                                   |
| н948У                    | н939У | 13.42                            | -                                 | -                                                                   |

| 3. Сведения о характеристиках уточняемого земельного участка с кадастровым номером 53:11:0800615:63 : |   |                                                                |
|---|---|----------------------------------------------------------------|
| № п/п                                                                                                 | Наименование характеристики земельного участка   | Значение характеристики                                        |
| 1   | 2   | 3                                                              |
| 1.   | Адрес земельного участка   | -                                                              |
| 1.1.                                                                                                  | Сведения о местоположении земельного участка (при отсутствии адреса) в структурированном в соответствии с федеральной информационной адресной системой виде                         | -                                                              |
| 1.2.                                                                                                  | Дополнительные сведения о местоположении земельного участка   | -                                                              |
| 2.   | Площадь земельного участка $\pm$ величина погрешности определения (вычисления) площади ( $P \pm \Delta P$ ), м2                                                                     | $595 \pm 9$                                                    |
| 3.   | Формула, примененная для вычисления предельной погрешности определения площади земельного участка, с подставленными значениями и итоговые (вычисленные) значения ( $\Delta P$ ), м2 | $\Delta P = 3.5 * M_t * \sqrt{P} = 3.5 * 0,1 * \sqrt{595} = 9$ |
| 4.   | Площадь земельного участка согласно сведениям Единого государственного реестра недвижимости ( $P_{\text{кад}}$ ), м2                                                                | 500                                                            |
| 5.   | Оценка расхождения $P$ и $P_{\text{кад}}$ ( $P - P_{\text{кад}}$ ), м2   | 95                                                             |
| 6.   | Предельные минимальный и максимальный размеры земельного участка ( $P_{\text{мин}}$ и $P_{\text{макс}}$ ), м2                                                                       | -<br>-                                                         |
| 7.   | Вид (виды) разрешенного использования   | для ведения садоводства                                        |
| 7.1.                                                                                                  | Дополнительные сведения об использовании земельного участка   | -                                                              |
| 8.   | Кадастровый или иной государственный учетный номер (инвентарный) здания, сооружения, объекта незавершенного строительства, расположенного на земельном участке                      | -                                                              |
| 9.   | Сведения о земельных участках (землях общего пользования, территории общего пользования), посредством которых обеспечивается доступ                                                 | Земли общего пользования                                       |
| 10.                                                                                                   | Иные сведения   | -                                                              |
| 4. Пояснения к сведениям об уточняемом земельном участке с кадастровым номером 53:11:0800615:63 :     |   |                                                                |
| 1.   | -   |                                                                |

## Сведения об уточняемых земельных участках

**1. Сведения о характерных точках границы уточняемого земельного участка с кадастровым номером 53:11:0800615:64 :**

**Система координат МСК 53 (Зона-2)**

**Зона № 2**

| Обозначение<br>характерных<br>точек границ | Координаты, м                                                  |   |                                                                              |            | Метод<br>определения<br>координат | Формулы, примененные<br>для расчета средней<br>квадратической<br>погрешности<br>определения координат<br>характерных точек<br>границ (Mt), с<br>подставленными в такие<br>формулы значениями и<br>итоговые (вычисленные)<br>значения Mt, м | Описание<br>закрепле<br>ния точки |
|--------------------------------------------|----------------------------------------------------------------|---|------------------------------------------------------------------------------|------------|-----------------------------------|---|-----------------------------------|
|                                            | содержатся в Едином<br>государственном<br>реестре недвижимости |   | определены в<br>результате<br>выполнения<br>комплексных<br>кадастровых работ |            |                                   |   |                                   |
|                                            | X                                                              | Y | X                                                                            | Y          |                                   |   |                                   |
| 1                                          | 2                                                              | 3 | 4                                                                            | 5          | 6                                 | 7   | 8                                 |
| 991                                        | -                                                              | - | 577187.40                                                                    | 2175915.27 | Фотограмметричес<br>кий метод     | $Mt = \sqrt{(m_0^2 + m_1^2)}$   | -                                 |
| н942У                                      | -                                                              | - | 577194.53                                                                    | 2175910.64 | Фотограмметричес<br>кий метод     | $Mt = \sqrt{(m_0^2 + m_1^2)}$   | -                                 |
| н941У                                      | -                                                              | - | 577208.54                                                                    | 2175921.36 | Фотограмметричес<br>кий метод     | $Mt = \sqrt{(m_0^2 + m_1^2)}$   | -                                 |
| н940У                                      | -                                                              | - | 577263.54                                                                    | 2175957.96 | Фотограмметричес<br>кий метод     | $Mt = \sqrt{(m_0^2 + m_1^2)}$   | -                                 |
| н949У                                      | -                                                              | - | 577259.09                                                                    | 2175967.51 | Фотограмметричес<br>кий метод     | $Mt = \sqrt{(m_0^2 + m_1^2)}$   | -                                 |
| 942                                        | -                                                              | - | 577221.75                                                                    | 2175940.60 | Фотограмметричес<br>кий метод     | $Mt = \sqrt{(m_0^2 + m_1^2)}$   | -                                 |
| 995                                        | -                                                              | - | 577219.04                                                                    | 2175938.66 | Фотограмметричес<br>кий метод     | $Mt = \sqrt{(m_0^2 + m_1^2)}$   | -                                 |
| 994                                        | -                                                              | - | 577206.68                                                                    | 2175929.97 | Фотограмметричес<br>кий метод     | $Mt = \sqrt{(m_0^2 + m_1^2)}$   | -                                 |
| 993                                        | -                                                              | - | 577201.66                                                                    | 2175925.68 | Фотограмметричес<br>кий метод     | $Mt = \sqrt{(m_0^2 + m_1^2)}$   | -                                 |
| 992                                        | -                                                              | - | 577192.97                                                                    | 2175919.49 | Фотограмметричес<br>кий метод     | $Mt = \sqrt{(m_0^2 + m_1^2)}$   | -                                 |
| 991                                        | -                                                              | - | 577187.40                                                                    | 2175915.27 | Фотограмметричес<br>кий метод     | $Mt = \sqrt{(m_0^2 + m_1^2)}$   | -                                 |

**2. Сведения о частях границ уточняемого земельного участка с кадастровым номером 53:11:0800615:64 :**

| Обозначение части границ |       | Горизонтальное проложение (S), м | Описание прохождения части границ | Сведения о согласовании местоположения границ (согласовано/спорное) |
|--------------------------|-------|----------------------------------|-----------------------------------|---------------------------------------------------------------------|
| от т.                    | до т. |                                  |                                   |                                                                     |
| 1                        | 2     | 3                                | 4                                 | 5                                                                   |
| 991                      | н942У | 8.50                             | -                                 | -                                                                   |
| н942У                    | н941У | 17.64                            | -                                 | -                                                                   |
| н941У                    | н940У | 66.06                            | -                                 | -                                                                   |
| н940У                    | н949У | 10.54                            | -                                 | -                                                                   |
| н949У                    | 942   | 46.03                            | -                                 | -                                                                   |
| 942                      | 995   | 3.33                             | -                                 | -                                                                   |
| 995                      | 994   | 15.11                            | -                                 | -                                                                   |
| 994                      | 993   | 6.60                             | -                                 | -                                                                   |
| 993                      | 992   | 10.67                            | -                                 | -                                                                   |
| 992                      | 991   | 6.99                             | -                                 | -                                                                   |

| <b>3. Сведения о характеристиках уточняемого земельного участка с кадастровым номером 53:11:0800615:64 :</b> |   |                                                                 |
|---|---|-----------------------------------------------------------------|
| <b>№ п/п</b>                                                                                                 | <b>Наименование характеристики земельного участка</b>   | <b>Значение характеристики</b>                                  |
| <b>1</b>   | <b>2</b>   | <b>3</b>                                                        |
| 1.   | Адрес земельного участка   | -                                                               |
| 1.1.   | Сведения о местоположении земельного участка (при отсутствии адреса) в структурированном в соответствии с федеральной информационной адресной системой виде                                     | -                                                               |
| 1.2.   | Дополнительные сведения о местоположении земельного участка   | -                                                               |
| 2.   | Площадь земельного участка $\pm$ величина погрешности определения (вычисления) площади ( $P \pm \Delta P$ ), м <sup>2</sup>                                                                     | $764 \pm 10$                                                    |
| 3.   | Формула, примененная для вычисления предельной погрешности определения площади земельного участка, с подставленными значениями и итоговые (вычисленные) значения ( $\Delta P$ ), м <sup>2</sup> | $\Delta P = 3.5 * M_t * \sqrt{P} = 3.5 * 0,1 * \sqrt{764} = 10$ |
| 4.   | Площадь земельного участка согласно сведениям Единого государственного реестра недвижимости (Ркад), м <sup>2</sup>                                                                              | 580                                                             |
| 5.   | Оценка расхождения Р и Ркад ( $P - P_{кад}$ ), м <sup>2</sup>   | 184                                                             |
| 6.   | Предельные минимальный и максимальный размеры земельного участка (Рмин и Рмакс), м <sup>2</sup>                                                                                                 | -<br>-                                                          |
| 7.   | Вид (виды) разрешенного использования   | для ведения садоводства                                         |
| 7.1.   | Дополнительные сведения об использовании земельного участка   | -                                                               |
| 8.   | Кадастровый или иной государственный учетный номер (инвентарный) здания, сооружения, объекта незавершенного строительства, расположенного на земельном участке                                  | -                                                               |
| 9.   | Сведения о земельных участках (землях общего пользования, территории общего пользования), посредством которых обеспечивается доступ                                                             | Земли общего пользования                                        |
| 10.   | Иные сведения   | -                                                               |
| <b>4. Пояснения к сведениям об уточняемом земельном участке с кадастровым номером 53:11:0800615:64 :</b>     |   |                                                                 |
| 1.   | -   |                                                                 |

## Сведения об уточняемых земельных участках

**1. Сведения о характерных точках границы уточняемого земельного участка с кадастровым номером 53:11:0800615:73 :**

**Система координат МСК 53 (Зона-2)**

**Зона № 2**

| Обозначение<br>характерных<br>точек границ | Координаты, м                                                  |   |                                                                              |            | Метод<br>определения<br>координат | Формулы, примененные<br>для расчета средней<br>квадратической<br>погрешности<br>определения координат<br>характерных точек<br>границ (Mt), с<br>подставленными в такие<br>формулы значениями и<br>итоговые (вычисленные)<br>значения Mt, м | Описание<br>закрепле<br>ния точки |
|--------------------------------------------|----------------------------------------------------------------|---|------------------------------------------------------------------------------|------------|-----------------------------------|---|-----------------------------------|
|                                            | содержатся в Едином<br>государственном<br>реестре недвижимости |   | определены в<br>результате<br>выполнения<br>комплексных<br>кадастровых работ |            |                                   |   |                                   |
|                                            | X                                                              | Y | X                                                                            | Y          |                                   |   |                                   |
| 1                                          | 2                                                              | 3 | 4                                                                            | 5          | 6                                 | 7   | 8                                 |
| н826У                                      | -                                                              | - | 577259.02                                                                    | 2175812.33 | Фотограмметричес<br>кий метод     | $Mt = \sqrt{(m_0^2 + m_1^2)}$   | -                                 |
| н825У                                      | -                                                              | - | 577283.43                                                                    | 2175823.26 | Фотограмметричес<br>кий метод     | $Mt = \sqrt{(m_0^2 + m_1^2)}$   | -                                 |
| н824У                                      | -                                                              | - | 577298.22                                                                    | 2175829.52 | Фотограмметричес<br>кий метод     | $Mt = \sqrt{(m_0^2 + m_1^2)}$   | -                                 |
| 335                                        | -                                                              | - | 577304.04                                                                    | 2175830.74 | Фотограмметричес<br>кий метод     | $Mt = \sqrt{(m_0^2 + m_1^2)}$   | -                                 |
| н951У                                      | -                                                              | - | 577304.33                                                                    | 2175831.68 | Фотограмметричес<br>кий метод     | $Mt = \sqrt{(m_0^2 + m_1^2)}$   | -                                 |
| н952У                                      | -                                                              | - | 577305.32                                                                    | 2175839.18 | Фотограмметричес<br>кий метод     | $Mt = \sqrt{(m_0^2 + m_1^2)}$   | -                                 |
| н883У                                      | -                                                              | - | 577306.10                                                                    | 2175840.09 | Фотограмметричес<br>кий метод     | $Mt = \sqrt{(m_0^2 + m_1^2)}$   | -                                 |
| н882У                                      | -                                                              | - | 577298.20                                                                    | 2175837.13 | Фотограмметричес<br>кий метод     | $Mt = \sqrt{(m_0^2 + m_1^2)}$   | -                                 |
| н881У                                      | -                                                              | - | 577277.01                                                                    | 2175828.50 | Фотограмметричес<br>кий метод     | $Mt = \sqrt{(m_0^2 + m_1^2)}$   | -                                 |
| н880У                                      | -                                                              | - | 577263.76                                                                    | 2175822.40 | Фотограмметричес<br>кий метод     | $Mt = \sqrt{(m_0^2 + m_1^2)}$   | -                                 |
| н879У                                      | -                                                              | - | 577257.80                                                                    | 2175819.12 | Фотограмметричес<br>кий метод     | $Mt = \sqrt{(m_0^2 + m_1^2)}$   | -                                 |
| н826У                                      | -                                                              | - | 577259.02                                                                    | 2175812.33 | Фотограмметричес<br>кий метод     | $Mt = \sqrt{(m_0^2 + m_1^2)}$   | -                                 |

**2. Сведения о частях границ уточняемого земельного участка с кадастровым номером 53:11:0800615:73 :**

| Обозначение части границ |       | Горизонтальное<br>проложение (S), м | Описание<br>прохождения части<br>границ | Сведения о согласовании<br>местоположения границ<br>(согласовано/спорное) |
|--------------------------|-------|-------------------------------------|-----------------------------------------|---------------------------------------------------------------------------|
| от т.                    | до т. |                                     |                                         |                                                                           |
| 1                        | 2     | 3                                   | 4                                       | 5                                                                         |
| н826У                    | н825У | 26.75                               | -                                       | -                                                                         |
| н825У                    | н824У | 16.06                               | -                                       | -                                                                         |
| н824У                    | 335   | 5.95                                | -                                       | -                                                                         |
| 335                      | н951У | 0.98                                | -                                       | -                                                                         |
| н951У                    | н952У | 7.57                                | -                                       | -                                                                         |
| н952У                    | н883У | 1.20                                | -                                       | -                                                                         |
| н883У                    | н882У | 8.44                                | -                                       | -                                                                         |
| н882У                    | н881У | 22.88                               | -                                       | -                                                                         |
| н881У                    | н880У | 14.59                               | -                                       | -                                                                         |
| н880У                    | н879У | 6.80                                | -                                       | -                                                                         |



|   |   |                                         |                                                                |                                                                            |
|---|---|-----------------------------------------|----------------------------------------------------------------|----------------------------------------------------------------------------|
| <b>2. Сведения о частях границ уточняемого земельного участка с кадастровым номером 53:11:0800615:73 :</b>   |   |                                         |                                                                |                                                                            |
| <b>Обозначение части границ</b>                                                                              |   | <b>Горизонтальное проложение (S), м</b> | <b>Описание прохождения части границ</b>                       | <b>Сведения о согласовании местоположения границ (согласовано/спорное)</b> |
| <b>от т.</b>                                                                                                 | <b>до т.</b>   |                                         |                                                                |                                                                            |
| <b>1</b>   | <b>2</b>   | <b>3</b>                                | <b>4</b>                                                       | <b>5</b>                                                                   |
| н879У   | н826У   | 6.90                                    | -                                                              | -                                                                          |
| <b>3. Сведения о характеристиках уточняемого земельного участка с кадастровым номером 53:11:0800615:73 :</b> |   |                                         |                                                                |                                                                            |
| <b>№ п/п</b>                                                                                                 | <b>Наименование характеристики земельного участка</b>   |                                         | <b>Значение характеристики</b>                                 |                                                                            |
| <b>1</b>   | <b>2</b>   |                                         | <b>3</b>                                                       |                                                                            |
| 1.   | Адрес земельного участка   |                                         | -                                                              |                                                                            |
| 1.1.   | Сведения о местоположении земельного участка (при отсутствии адреса) в структурированном в соответствии с федеральной информационной адресной системой виде                         |                                         | -                                                              |                                                                            |
| 1.2.   | Дополнительные сведения о местоположении земельного участка   |                                         | -                                                              |                                                                            |
| 2.   | Площадь земельного участка ± величина погрешности определения (вычисления) площади ( $P \pm \Delta P$ ), м2                                                                         |                                         | 367 ± 7                                                        |                                                                            |
| 3.   | Формула, примененная для вычисления предельной погрешности определения площади земельного участка, с подставленными значениями и итоговые (вычисленные) значения ( $\Delta P$ ), м2 |                                         | $\Delta P = 3.5 * M_t * \sqrt{P} = 3.5 * 0,1 * \sqrt{367} = 7$ |                                                                            |
| 4.   | Площадь земельного участка согласно сведениям Единого государственного реестра недвижимости ( $P_{\text{кад}}$ ), м2                                                                |                                         | 230                                                            |                                                                            |
| 5.   | Оценка расхождения $P$ и $P_{\text{кад}}$ ( $P - P_{\text{кад}}$ ), м2   |                                         | 137                                                            |                                                                            |
| 6.   | Предельные минимальный и максимальный размеры земельного участка ( $P_{\text{мин}}$ и $P_{\text{макс}}$ ), м2                                                                       |                                         | -<br>-                                                         |                                                                            |
| 7.   | Вид (виды) разрешенного использования   |                                         | для садоводства и огородничества                               |                                                                            |
| 7.1.   | Дополнительные сведения об использовании земельного участка   |                                         | -                                                              |                                                                            |
| 8.   | Кадастровый или иной государственный учетный номер (инвентарный) здания, сооружения, объекта незавершенного строительства, расположенного на земельном участке                      |                                         | -                                                              |                                                                            |
| 9.   | Сведения о земельных участках (землях общего пользования, территории общего пользования), посредством которых обеспечивается доступ                                                 |                                         | Земли общего пользования                                       |                                                                            |
| 10.   | Иные сведения   |                                         | -                                                              |                                                                            |
| <b>4. Пояснения к сведениям об уточняемом земельном участке с кадастровым номером 53:11:0800615:73 :</b>     |   |                                         |                                                                |                                                                            |
| 1.   | -   |                                         |                                                                |                                                                            |
|   |   |                                         |                                                                |                                                                            |

## Сведения об уточняемых земельных участках

### 1. Сведения о характерных точках границы уточняемого земельного участка с кадастровым номером 53:11:0800615:74 :

Система координат МСК 53 (Зона-2)

Зона № 2

| Обозначение<br>характерных<br>точек границ | Координаты, м                                                  |   |                                                                              |            | Метод<br>определения<br>координат | Формулы, примененные<br>для расчета средней<br>квадратической<br>погрешности<br>определения координат<br>характерных точек<br>границ (Mt), с<br>подставленными в такие<br>формулы значениями и<br>итоговые (вычисленные)<br>значения Mt, м | Описание<br>закрепле<br>ния точки |
|--------------------------------------------|----------------------------------------------------------------|---|------------------------------------------------------------------------------|------------|-----------------------------------|---|-----------------------------------|
|                                            | содержатся в Едином<br>государственном<br>реестре недвижимости |   | определены в<br>результате<br>выполнения<br>комплексных<br>кадастровых работ |            |                                   |   |                                   |
|                                            | X                                                              | Y | X                                                                            | Y          |                                   |   |                                   |
| 1                                          | 2                                                              | 3 | 4                                                                            | 5          | 6                                 | 7   | 8                                 |
| 455                                        | -                                                              | - | 576946.66                                                                    | 2175692.54 | Фотограмметричес<br>кий метод     | $Mt = \sqrt{(m_0^2 + m_1^2)}$   | -                                 |
| н953У                                      | -                                                              | - | 576948.61                                                                    | 2175687.42 | Фотограмметричес<br>кий метод     | $Mt = \sqrt{(m_0^2 + m_1^2)}$   | -                                 |
| н954У                                      | -                                                              | - | 576954.20                                                                    | 2175677.10 | Фотограмметричес<br>кий метод     | $Mt = \sqrt{(m_0^2 + m_1^2)}$   | -                                 |
| 768                                        | -                                                              | - | 576963.91                                                                    | 2175679.54 | Фотограмметричес<br>кий метод     | $Mt = \sqrt{(m_0^2 + m_1^2)}$   | -                                 |
| н864У                                      | -                                                              | - | 576975.44                                                                    | 2175682.36 | Фотограмметричес<br>кий метод     | $Mt = \sqrt{(m_0^2 + m_1^2)}$   | -                                 |
| 445                                        | -                                                              | - | 576975.29                                                                    | 2175683.11 | Фотограмметричес<br>кий метод     | $Mt = \sqrt{(m_0^2 + m_1^2)}$   | -                                 |
| 444                                        | -                                                              | - | 576972.79                                                                    | 2175696.48 | Фотограмметричес<br>кий метод     | $Mt = \sqrt{(m_0^2 + m_1^2)}$   | -                                 |
| н869У                                      | -                                                              | - | 576968.47                                                                    | 2175696.27 | Фотограмметричес<br>кий метод     | $Mt = \sqrt{(m_0^2 + m_1^2)}$   | -                                 |
| н868У                                      | -                                                              | - | 576964.11                                                                    | 2175695.54 | Фотограмметричес<br>кий метод     | $Mt = \sqrt{(m_0^2 + m_1^2)}$   | -                                 |
| н867У                                      | -                                                              | - | 576959.45                                                                    | 2175695.03 | Фотограмметричес<br>кий метод     | $Mt = \sqrt{(m_0^2 + m_1^2)}$   | -                                 |
| 456                                        | -                                                              | - | 576952.40                                                                    | 2175693.86 | Фотограмметричес<br>кий метод     | $Mt = \sqrt{(m_0^2 + m_1^2)}$   | -                                 |
| 455                                        | -                                                              | - | 576946.66                                                                    | 2175692.54 | Фотограмметричес<br>кий метод     | $Mt = \sqrt{(m_0^2 + m_1^2)}$   | -                                 |

### 2. Сведения о частях границ уточняемого земельного участка с кадастровым номером 53:11:0800615:74 :

| Обозначение части границ |       | Горизонтальное проложение (S), м | Описание прохождения части границ | Сведения о согласовании местоположения границ (согласовано/спорное) |
|--------------------------|-------|----------------------------------|-----------------------------------|---------------------------------------------------------------------|
| от т.                    | до т. |                                  |                                   |                                                                     |
| 1                        | 2     | 3                                | 4                                 | 5                                                                   |
| 455                      | н953У | 5.48                             | -                                 | -                                                                   |
| н953У                    | н954У | 11.74                            | -                                 | -                                                                   |
| н954У                    | 768   | 10.01                            | -                                 | -                                                                   |
| 768                      | н864У | 11.87                            | -                                 | -                                                                   |
| н864У                    | 445   | 0.76                             | -                                 | -                                                                   |
| 445                      | 444   | 13.60                            | -                                 | -                                                                   |
| 444                      | н869У | 4.33                             | -                                 | -                                                                   |
| н869У                    | н868У | 4.42                             | -                                 | -                                                                   |
| н868У                    | н867У | 4.69                             | -                                 | -                                                                   |
| н867У                    | 456   | 7.15                             | -                                 | -                                                                   |

|   |   |                                         |                                                                |                                                                            |
|---|---|-----------------------------------------|----------------------------------------------------------------|----------------------------------------------------------------------------|
| <b>2. Сведения о частях границ уточняемого земельного участка с кадастровым номером 53:11:0800615:74 :</b>   |   |                                         |                                                                |                                                                            |
| <b>Обозначение части границ</b>                                                                              |   | <b>Горизонтальное проложение (S), м</b> | <b>Описание прохождения части границ</b>                       | <b>Сведения о согласовании местоположения границ (согласовано/спорное)</b> |
| <b>от т.</b>                                                                                                 | <b>до т.</b>   |                                         |                                                                |                                                                            |
| <b>1</b>   | <b>2</b>   | <b>3</b>                                | <b>4</b>                                                       | <b>5</b>                                                                   |
| 456   | 455   | 5.89                                    | -                                                              | -                                                                          |
| <b>3. Сведения о характеристиках уточняемого земельного участка с кадастровым номером 53:11:0800615:74 :</b> |   |                                         |                                                                |                                                                            |
| <b>№ п/п</b>                                                                                                 | <b>Наименование характеристики земельного участка</b>   |                                         | <b>Значение характеристики</b>                                 |                                                                            |
| <b>1</b>   | <b>2</b>   |                                         | <b>3</b>                                                       |                                                                            |
| 1.   | Адрес земельного участка   |                                         | -                                                              |                                                                            |
| 1.1.   | Сведения о местоположении земельного участка (при отсутствии адреса) в структурированном в соответствии с федеральной информационной адресной системой виде                         |                                         | -                                                              |                                                                            |
| 1.2.   | Дополнительные сведения о местоположении земельного участка   |                                         | -                                                              |                                                                            |
| 2.   | Площадь земельного участка ± величина погрешности определения (вычисления) площади ( $P \pm \Delta P$ ), м2                                                                         |                                         | 387 ± 7                                                        |                                                                            |
| 3.   | Формула, примененная для вычисления предельной погрешности определения площади земельного участка, с подставленными значениями и итоговые (вычисленные) значения ( $\Delta P$ ), м2 |                                         | $\Delta P = 3.5 * M_t * \sqrt{P} = 3.5 * 0,1 * \sqrt{387} = 7$ |                                                                            |
| 4.   | Площадь земельного участка согласно сведениям Единого государственного реестра недвижимости ( $P_{\text{кад}}$ ), м2                                                                |                                         | 366                                                            |                                                                            |
| 5.   | Оценка расхождения $P$ и $P_{\text{кад}}$ ( $P - P_{\text{кад}}$ ), м2   |                                         | 21                                                             |                                                                            |
| 6.   | Предельные минимальный и максимальный размеры земельного участка ( $P_{\text{мин}}$ и $P_{\text{макс}}$ ), м2                                                                       |                                         | -<br>-                                                         |                                                                            |
| 7.   | Вид (виды) разрешенного использования   |                                         | для ведения дачного хозяйства                                  |                                                                            |
| 7.1.   | Дополнительные сведения об использовании земельного участка   |                                         | -                                                              |                                                                            |
| 8.   | Кадастровый или иной государственный учетный номер (инвентарный) здания, сооружения, объекта незавершенного строительства, расположенного на земельном участке                      |                                         | 53:11:0800603:316                                              |                                                                            |
| 9.   | Сведения о земельных участках (землях общего пользования, территории общего пользования), посредством которых обеспечивается доступ                                                 |                                         | Земли общего пользования                                       |                                                                            |
| 10.   | Иные сведения   |                                         | -                                                              |                                                                            |
| <b>4. Пояснения к сведениям об уточняемом земельном участке с кадастровым номером 53:11:0800615:74 :</b>     |   |                                         |                                                                |                                                                            |
| 1.   | -   |                                         |                                                                |                                                                            |
|   |   |                                         |                                                                |                                                                            |

## Сведения об уточняемых земельных участках

### 1. Сведения о характерных точках границы уточняемого земельного участка с кадастровым номером 53:11:0800615:77 :

Система координат МСК 53 (Зона-2)

Зона № 2

| Обозначение<br>характерных<br>точек границ | Координаты, м                                                  |   |                                                                              |            | Метод<br>определения<br>координат | Формулы, примененные<br>для расчета средней<br>квадратической<br>погрешности<br>определения координат<br>характерных точек<br>границ (Mt), с<br>подставленными в такие<br>формулы значениями и<br>итоговые (вычисленные)<br>значения Mt, м | Описание<br>закрепле<br>ния точки |
|--------------------------------------------|----------------------------------------------------------------|---|------------------------------------------------------------------------------|------------|-----------------------------------|---|-----------------------------------|
|                                            | содержатся в Едином<br>государственном<br>реестре недвижимости |   | определены в<br>результате<br>выполнения<br>комплексных<br>кадастровых работ |            |                                   |   |                                   |
|                                            | X                                                              | Y | X                                                                            | Y          |                                   |   |                                   |
| 1                                          | 2                                                              | 3 | 4                                                                            | 5          | 6                                 | 7   | 8                                 |
| н957У                                      | -                                                              | - | 577083.42                                                                    | 2175741.77 | Фотограмметричес<br>кий метод     | $Mt = \sqrt{(m_0^2 + m_1^2)}$   | -                                 |
| 482                                        | -                                                              | - | 577100.27                                                                    | 2175733.94 | Фотограмметричес<br>кий метод     | $Mt = \sqrt{(m_0^2 + m_1^2)}$   | -                                 |
| н956У                                      | -                                                              | - | 577115.43                                                                    | 2175765.04 | Фотограмметричес<br>кий метод     | $Mt = \sqrt{(m_0^2 + m_1^2)}$   | -                                 |
| 481                                        | -                                                              | - | 577128.91                                                                    | 2175790.21 | Фотограмметричес<br>кий метод     | $Mt = \sqrt{(m_0^2 + m_1^2)}$   | -                                 |
| 664                                        | -                                                              | - | 577108.81                                                                    | 2175803.64 | Фотограмметричес<br>кий метод     | $Mt = \sqrt{(m_0^2 + m_1^2)}$   | -                                 |
| н315У                                      | -                                                              | - | 577090.04                                                                    | 2175759.39 | Фотограмметричес<br>кий метод     | $Mt = \sqrt{(m_0^2 + m_1^2)}$   | -                                 |
| н316У                                      | -                                                              | - | 577086.52                                                                    | 2175752.05 | Фотограмметричес<br>кий метод     | $Mt = \sqrt{(m_0^2 + m_1^2)}$   | -                                 |
| н317У                                      | -                                                              | - | 577087.98                                                                    | 2175751.36 | Фотограмметричес<br>кий метод     | $Mt = \sqrt{(m_0^2 + m_1^2)}$   | -                                 |
| н312У                                      | -                                                              | - | 577087.01                                                                    | 2175749.34 | Фотограмметричес<br>кий метод     | $Mt = \sqrt{(m_0^2 + m_1^2)}$   | -                                 |
| н957У                                      | -                                                              | - | 577083.42                                                                    | 2175741.77 | Фотограмметричес<br>кий метод     | $Mt = \sqrt{(m_0^2 + m_1^2)}$   | -                                 |

### 2. Сведения о частях границ уточняемого земельного участка с кадастровым номером 53:11:0800615:77 :

| Обозначение части границ |       | Горизонтальное проложение (S), м | Описание прохождения части границ | Сведения о согласовании местоположения границ (согласовано/спорное) |
|--------------------------|-------|----------------------------------|-----------------------------------|---------------------------------------------------------------------|
| от т.                    | до т. |                                  |                                   |                                                                     |
| 1                        | 2     | 3                                | 4                                 | 5                                                                   |
| н957У                    | 482   | 18.58                            | -                                 | -                                                                   |
| 482                      | н956У | 34.60                            | -                                 | -                                                                   |
| н956У                    | 481   | 28.55                            | -                                 | -                                                                   |
| 481                      | 664   | 24.17                            | -                                 | -                                                                   |
| 664                      | н315У | 48.07                            | -                                 | -                                                                   |
| н315У                    | н316У | 8.14                             | -                                 | -                                                                   |
| н316У                    | н317У | 1.61                             | -                                 | -                                                                   |
| н317У                    | н312У | 2.24                             | -                                 | -                                                                   |
| н312У                    | н957У | 8.38                             | -                                 | -                                                                   |

| <b>3. Сведения о характеристиках уточняемого земельного участка с кадастровым номером 53:11:0800615:77 :</b> |   |                                                                  |
|---|---|------------------------------------------------------------------|
| <b>№ п/п</b>                                                                                                 | <b>Наименование характеристики земельного участка</b>   | <b>Значение характеристики</b>                                   |
| <b>1</b>   | <b>2</b>   | <b>3</b>                                                         |
| 1.   | Адрес земельного участка   | -                                                                |
| 1.1.   | Сведения о местоположении земельного участка (при отсутствии адреса) в структурированном в соответствии с федеральной информационной адресной системой виде                                     | -                                                                |
| 1.2.   | Дополнительные сведения о местоположении земельного участка   | -                                                                |
| 2.   | Площадь земельного участка $\pm$ величина погрешности определения (вычисления) площади ( $P \pm \Delta P$ ), м <sup>2</sup>                                                                     | $1377 \pm 13$                                                    |
| 3.   | Формула, примененная для вычисления предельной погрешности определения площади земельного участка, с подставленными значениями и итоговые (вычисленные) значения ( $\Delta P$ ), м <sup>2</sup> | $\Delta P = 3.5 * M_t * \sqrt{P} = 3.5 * 0,1 * \sqrt{1377} = 13$ |
| 4.   | Площадь земельного участка согласно сведениям Единого государственного реестра недвижимости ( $P_{\text{кад}}$ ), м <sup>2</sup>                                                                | 1800                                                             |
| 5.   | Оценка расхождения $P$ и $P_{\text{кад}}$ ( $P - P_{\text{кад}}$ ), м <sup>2</sup>   | 423                                                              |
| 6.   | Предельные минимальный и максимальный размеры земельного участка ( $P_{\text{мин}}$ и $P_{\text{макс}}$ ), м <sup>2</sup>                                                                       | 400<br>25000                                                     |
| 7.   | Вид (виды) разрешенного использования   | для ведения личного подсобного хозяйства                         |
| 7.1.   | Дополнительные сведения об использовании земельного участка   | -                                                                |
| 8.   | Кадастровый или иной государственный учетный номер (инвентарный) здания, сооружения, объекта незавершенного строительства, расположенного на земельном участке                                  | 53:11:0800603:567                                                |
| 9.   | Сведения о земельных участках (землях общего пользования, территории общего пользования), посредством которых обеспечивается доступ                                                             | Земли общего пользования                                         |
| 10.   | Иные сведения   | -                                                                |
| <b>4. Пояснения к сведениям об уточняемом земельном участке с кадастровым номером 53:11:0800615:77 :</b>     |   |                                                                  |
| 1.   | -   |                                                                  |

## Сведения об уточняемых земельных участках

**1. Сведения о характерных точках границы уточняемого земельного участка с кадастровым номером 53:11:0800615:291 :**

**Система координат МСК 53 (Зона-2)**

**Зона № 2**

| Обозначение<br>характерных<br>точек границ | Координаты, м                                                  |   |                                                                              |            | Метод<br>определения<br>координат | Формулы, примененные<br>для расчета средней<br>квадратической<br>погрешности<br>определения координат<br>характерных точек<br>границ (Mt), с<br>подставленными в такие<br>формулы значениями и<br>итоговые (вычисленные)<br>значения Mt, м | Описание<br>закрепле<br>ния точки |
|--------------------------------------------|----------------------------------------------------------------|---|------------------------------------------------------------------------------|------------|-----------------------------------|---|-----------------------------------|
|                                            | содержатся в Едином<br>государственном<br>реестре недвижимости |   | определены в<br>результате<br>выполнения<br>комплексных<br>кадастровых работ |            |                                   |   |                                   |
|                                            | X                                                              | Y | X                                                                            | Y          |                                   |   |                                   |
| 1                                          | 2                                                              | 3 | 4                                                                            | 5          | 6                                 | 7   | 8                                 |
| 653                                        | -                                                              | - | 576739.69                                                                    | 2176436.08 | Фотограмметричес<br>кий метод     | $Mt = \sqrt{(m_0^2 + m_1^2)}$   | -                                 |
| 652                                        | -                                                              | - | 576720.25                                                                    | 2176439.99 | Фотограмметричес<br>кий метод     | $Mt = \sqrt{(m_0^2 + m_1^2)}$   | -                                 |
| 651                                        | -                                                              | - | 576715.75                                                                    | 2176439.36 | Фотограмметричес<br>кий метод     | $Mt = \sqrt{(m_0^2 + m_1^2)}$   | -                                 |
| 650                                        | -                                                              | - | 576712.21                                                                    | 2176435.69 | Фотограмметричес<br>кий метод     | $Mt = \sqrt{(m_0^2 + m_1^2)}$   | -                                 |
| 649                                        | -                                                              | - | 576708.78                                                                    | 2176432.09 | Фотограмметричес<br>кий метод     | $Mt = \sqrt{(m_0^2 + m_1^2)}$   | -                                 |
| 648                                        | -                                                              | - | 576707.19                                                                    | 2176426.00 | Фотограмметричес<br>кий метод     | $Mt = \sqrt{(m_0^2 + m_1^2)}$   | -                                 |
| н1014У                                     | -                                                              | - | 576705.91                                                                    | 2176420.60 | Фотограмметричес<br>кий метод     | $Mt = \sqrt{(m_0^2 + m_1^2)}$   | -                                 |
| н1015У                                     | -                                                              | - | 576732.88                                                                    | 2176413.11 | Фотограмметричес<br>кий метод     | $Mt = \sqrt{(m_0^2 + m_1^2)}$   | -                                 |
| н1016У                                     | -                                                              | - | 576733.98                                                                    | 2176416.82 | Фотограмметричес<br>кий метод     | $Mt = \sqrt{(m_0^2 + m_1^2)}$   | -                                 |
| н1017У                                     | -                                                              | - | 576736.54                                                                    | 2176416.05 | Фотограмметричес<br>кий метод     | $Mt = \sqrt{(m_0^2 + m_1^2)}$   | -                                 |
| н1018У                                     | -                                                              | - | 576739.34                                                                    | 2176426.53 | Фотограмметричес<br>кий метод     | $Mt = \sqrt{(m_0^2 + m_1^2)}$   | -                                 |
| н1019У                                     | -                                                              | - | 576737.08                                                                    | 2176427.26 | Фотограмметричес<br>кий метод     | $Mt = \sqrt{(m_0^2 + m_1^2)}$   | -                                 |
| 653                                        | -                                                              | - | 576739.69                                                                    | 2176436.08 | Фотограмметричес<br>кий метод     | $Mt = \sqrt{(m_0^2 + m_1^2)}$   | -                                 |

**2. Сведения о частях границ уточняемого земельного участка с кадастровым номером 53:11:0800615:291 :**

| Обозначение части границ |        | Горизонтальное<br>проложение (S), м | Описание<br>прохождения части<br>границ | Сведения о согласовании<br>местоположения границ<br>(согласовано/спорное) |
|--------------------------|--------|-------------------------------------|-----------------------------------------|---------------------------------------------------------------------------|
| от т.                    | до т.  |                                     |                                         |                                                                           |
| 1                        | 2      | 3                                   | 4                                       | 5                                                                         |
| 653                      | 652    | 19.83                               | -                                       | -                                                                         |
| 652                      | 651    | 4.54                                | -                                       | -                                                                         |
| 651                      | 650    | 5.10                                | -                                       | -                                                                         |
| 650                      | 649    | 4.97                                | -                                       | -                                                                         |
| 649                      | 648    | 6.29                                | -                                       | -                                                                         |
| 648                      | н1014У | 5.55                                | -                                       | -                                                                         |
| н1014У                   | н1015У | 27.99                               | -                                       | -                                                                         |
| н1015У                   | н1016У | 3.87                                | -                                       | -                                                                         |
| н1016У                   | н1017У | 2.67                                | -                                       | -                                                                         |

| 2. Сведения о частях границ уточняемого земельного участка с кадастровым номером 53:11:0800615:291 :   |   |                                  |                                   |                                                                     |
|---|---|----------------------------------|-----------------------------------|---------------------------------------------------------------------|
| Обозначение части границ                                                                               |   | Горизонтальное проложение (S), м | Описание прохождения части границ | Сведения о согласовании местоположения границ (согласовано/спорное) |
| от т.                                                                                                  | до т.   |                                  |                                   |                                                                     |
| 1   | 2   | 3                                | 4                                 | 5                                                                   |
| н1017У                                                                                                 | н1018У   | 10.85                            | -                                 | -                                                                   |
| н1018У                                                                                                 | н1019У   | 2.37                             | -                                 | -                                                                   |
| н1019У                                                                                                 | 653   | 9.20                             | -                                 | -                                                                   |
| 3. Сведения о характеристиках уточняемого земельного участка с кадастровым номером 53:11:0800615:291 : |   |                                  |                                   |                                                                     |
| № п/п                                                                                                  | Наименование характеристики земельного участка   |                                  | Значение характеристики           |                                                                     |
| 1   | 2   |                                  | 3                                 |                                                                     |
| 1.   | Адрес земельного участка   |                                  | -                                 |                                                                     |
| 1.1.                                                                                                   | Сведения о местоположении земельного участка (при отсутствии адреса) в структурированном в соответствии с федеральной информационной адресной системой виде               |                                  | -                                 |                                                                     |
| 1.2.                                                                                                   | Дополнительные сведения о местоположении земельного участка   |                                  | -                                 |                                                                     |
| 2.   | Площадь земельного участка ± величина погрешности определения (вычисления) площади (Р ± ΔР), м2                                                                           |                                  | 648 ± 9                           |                                                                     |
| 3.   | Формула, примененная для вычисления предельной погрешности определения площади земельного участка, с подставленными значениями и итоговые (вычисленные) значения (ΔР), м2 |                                  | ΔР=3.5*Mt*√P=3.5*0,1*√648=9       |                                                                     |
| 4.   | Площадь земельного участка согласно сведениям Единого государственного реестра недвижимости (Ркад), м2                                                                    |                                  | 200                               |                                                                     |
| 5.   | Оценка расхождения Р и Ркад (Р - Ркад), м2   |                                  | 448                               |                                                                     |
| 6.   | Предельные минимальный и максимальный размеры земельного участка (Рмин и Рмакс), м2                                                                                       |                                  | -<br>-                            |                                                                     |
| 7.   | Вид (виды) разрешенного использования   |                                  | садоводство и огородничество      |                                                                     |
| 7.1.                                                                                                   | Дополнительные сведения об использовании земельного участка   |                                  | -                                 |                                                                     |
| 8.   | Кадастровый или иной государственный учетный номер (инвентарный) здания, сооружения, объекта незавершенного строительства, расположенного на земельном участке            |                                  | -                                 |                                                                     |
| 9.   | Сведения о земельных участках (землях общего пользования, территории общего пользования), посредством которых обеспечивается доступ                                       |                                  | Земли общего пользования          |                                                                     |
| 10.   | Иные сведения   |                                  | -                                 |                                                                     |
| 4. Пояснения к сведениям об уточняемом земельном участке с кадастровым номером 53:11:0800615:291 :     |   |                                  |                                   |                                                                     |
| 1.   | -   |                                  |                                   |                                                                     |
|   |   |                                  |                                   |                                                                     |

# Сведения об уточняемых земельных участках, необходимые для исправления реестровых ошибок в сведениях о местоположении их границ

**1. Сведения о характерных точках границ уточняемого земельного участка с кадастровым номером 53:11:0000000:6541 :**

**Система координат МСК 53 (Зона-2)**

**Зона № 2**

| Обозначение<br>характерных<br>точек границ | Координаты, м                                                  |            |                                                                              |            | Метод<br>определения<br>координат | Формулы, примененные<br>для расчета средней<br>квадратической<br>погрешности<br>определения координат<br>характерных точек<br>границ (Mt), с<br>подставленными в такие<br>формулы значениями и<br>итоговые (вычисленные)<br>значения Mt, м | Описание<br>закрепле<br>ния точки |
|--------------------------------------------|----------------------------------------------------------------|------------|------------------------------------------------------------------------------|------------|-----------------------------------|---|-----------------------------------|
|                                            | содержатся в Едином<br>государственном<br>реестре недвижимости |            | определены в<br>результате<br>выполнения<br>комплексных<br>кадастровых работ |            |                                   |   |                                   |
|                                            | X                                                              | Y          | X                                                                            | Y          |                                   |   |                                   |
| 1                                          | 2                                                              | 3          | 4                                                                            | 5          | 6                                 | 7   | 8                                 |
| 152                                        | 577060.25                                                      | 2175501.43 | 577060.76                                                                    | 2175501.22 | Фотограмметрич<br>еский метод     | $Mt = \sqrt{(m_0^2 + m_1^2)}$   | -                                 |
| 153                                        | 577173.61                                                      | 2175455.35 | 577173.61                                                                    | 2175455.35 | Фотограмметрич<br>еский метод     | $Mt = \sqrt{(m_0^2 + m_1^2)}$   | -                                 |
| 154                                        | 577178.22                                                      | 2175467.74 | 577178.22                                                                    | 2175467.74 | Фотограмметрич<br>еский метод     | $Mt = \sqrt{(m_0^2 + m_1^2)}$   | -                                 |
| 155                                        | 577196.09                                                      | 2175468.17 | 577196.09                                                                    | 2175468.17 | Фотограмметрич<br>еский метод     | $Mt = \sqrt{(m_0^2 + m_1^2)}$   | -                                 |
| 156                                        | 577205.20                                                      | 2175492.39 | 577205.20                                                                    | 2175492.39 | Фотограмметрич<br>еский метод     | $Mt = \sqrt{(m_0^2 + m_1^2)}$   | -                                 |
| 157                                        | 577204.13                                                      | 2175508.41 | 577202.75                                                                    | 2175508.03 | Фотограмметрич<br>еский метод     | $Mt = \sqrt{(m_0^2 + m_1^2)}$   | -                                 |
| 158                                        | 577113.76                                                      | 2175547.13 | 577113.76                                                                    | 2175547.13 | Фотограмметрич<br>еский метод     | $Mt = \sqrt{(m_0^2 + m_1^2)}$   | -                                 |
| 159                                        | 577111.87                                                      | 2175553.09 | 577111.87                                                                    | 2175553.09 | Фотограмметрич<br>еский метод     | $Mt = \sqrt{(m_0^2 + m_1^2)}$   | -                                 |
| 160                                        | 577108.80                                                      | 2175554.02 | 577108.80                                                                    | 2175554.02 | Фотограмметрич<br>еский метод     | $Mt = \sqrt{(m_0^2 + m_1^2)}$   | -                                 |
| 161                                        | 577109.35                                                      | 2175557.03 | 577109.35                                                                    | 2175557.03 | Фотограмметрич<br>еский метод     | $Mt = \sqrt{(m_0^2 + m_1^2)}$   | -                                 |
| 162                                        | 577088.07                                                      | 2175565.09 | 577088.07                                                                    | 2175565.09 | Фотограмметрич<br>еский метод     | $Mt = \sqrt{(m_0^2 + m_1^2)}$   | -                                 |
| 163                                        | 577077.13                                                      | 2175569.23 | 577077.13                                                                    | 2175569.23 | Фотограмметрич<br>еский метод     | $Mt = \sqrt{(m_0^2 + m_1^2)}$   | -                                 |
| 164                                        | 577059.30                                                      | 2175514.16 | 577059.30                                                                    | 2175514.16 | Фотограмметрич<br>еский метод     | $Mt = \sqrt{(m_0^2 + m_1^2)}$   | -                                 |
| 152                                        | 577060.25                                                      | 2175501.43 | 577060.76                                                                    | 2175501.22 | Фотограмметрич<br>еский метод     | $Mt = \sqrt{(m_0^2 + m_1^2)}$   | -                                 |

**2. Сведения о частях границ уточняемого земельного участка с кадастровым номером 53:11:0000000:6541 :**

| Обозначение части границ |       | Горизонтальное проложение (S), м | Описание прохождения части границ | Сведения о согласовании местоположения границ (согласовано/спорное) |
|--------------------------|-------|----------------------------------|-----------------------------------|---------------------------------------------------------------------|
| от т.                    | до т. |                                  |                                   |                                                                     |
| 1                        | 2     | 3                                | 4                                 | 5                                                                   |
| 152                      | 153   | 121.82                           | -                                 | -                                                                   |
| 153                      | 154   | 13.22                            | -                                 | -                                                                   |
| 154                      | 155   | 17.88                            | -                                 | -                                                                   |
| 155                      | 156   | 25.88                            | -                                 | -                                                                   |
| 156                      | 157   | 15.83                            | -                                 | -                                                                   |
| 157                      | 158   | 97.20                            | -                                 | -                                                                   |



| 2. Сведения о частях границ уточняемого земельного участка с кадастровым номером 53:11:0000000:6541 :   |   |                                  |                                               |                                                                     |
|---|---|----------------------------------|-----------------------------------------------|---------------------------------------------------------------------|
| Обозначение части границ                                                                                |   | Горизонтальное проложение (S), м | Описание прохождения части границ             | Сведения о согласовании местоположения границ (согласовано/спорное) |
| от т.                                                                                                   | до т.   |                                  |                                               |                                                                     |
| 1   | 2   | 3                                | 4                                             | 5                                                                   |
| 158   | 159   | 6.25                             | -                                             | -                                                                   |
| 159   | 160   | 3.21                             | -                                             | -                                                                   |
| 160   | 161   | 3.06                             | -                                             | -                                                                   |
| 161   | 162   | 22.76                            | -                                             | -                                                                   |
| 162   | 163   | 11.70                            | -                                             | -                                                                   |
| 163   | 164   | 57.88                            | -                                             | -                                                                   |
| 164   | 152   | 13.02                            | -                                             | -                                                                   |
| 3. Сведения о характеристиках уточняемого земельного участка с кадастровым номером 53:11:0000000:6541 : |   |                                  |                                               |                                                                     |
| № п/п                                                                                                   | Наименование характеристики   |                                  | Значение характеристики                       |                                                                     |
| 1   | 2   |                                  | 3                                             |                                                                     |
| 1.   | Адрес земельного участка   |                                  | -                                             |                                                                     |
| 1.1.   | Сведения о местоположении земельного участка (при отсутствии адреса) в структурированном в соответствии с федеральной информационной адресной системой виде                       |                                  | -                                             |                                                                     |
| 1.2.   | Дополнительные сведения о местоположении земельного участка   |                                  | -                                             |                                                                     |
| 2.   | Площадь земельного участка ± величина погрешности определения (вычисления) площади (P ± ΔP), м2                                                                                   |                                  | 8830 ± 33                                     |                                                                     |
| 3.   | Формула, примененная для расчета предельной допустимой погрешности определения площади земельного участка, с подставленными значениями и итоговые (вычисленные) значения (ΔP), м2 |                                  | ΔP=3.5*Mt*√P=3.5*0,1*√8830=33                 |                                                                     |
| 4.   | Площадь земельного участка согласно сведениям Единого государственного реестра недвижимости (Ркад), м2                                                                            |                                  | 8888                                          |                                                                     |
| 5.   | Оценка расхождения P и Ркад (P - Ркад), м2   |                                  | 58                                            |                                                                     |
| 6.   | Предельные минимальный и максимальный размеры земельного участка (Рмин и Рмакс), м2                                                                                               |                                  | 100<br>200000                                 |                                                                     |
| 7.   | Кадастровый номер или иной государственный учетный номер (инвентарный) объекта недвижимости, расположенного на земельном участке                                                  |                                  | 53:11:0800615:123                             |                                                                     |
| 8.   | Вид (виды) разрешенного использования   |                                  | для обслуживания многоквартирного жилого дома |                                                                     |
| 8.1.   | Дополнительные сведения об использовании земельного участка   |                                  | -                                             |                                                                     |
| 9.   | Сведения о земельных участках (землях общего пользования, территории общего пользования), посредством которых обеспечивается доступ                                               |                                  | Земли общего пользования                      |                                                                     |
| 10.   | Иные сведения   |                                  | -                                             |                                                                     |
| 4. Пояснения к сведениям об уточняемом земельном участке с кадастровым номером 53:11:0000000:6541 :     |   |                                  |                                               |                                                                     |
| 1.   | Местоположение границ земельного участка не соответствует их фактическому местоположению                                                                                          |                                  |                                               |                                                                     |
|   |   |                                  |                                               |                                                                     |

## Сведения об уточняемых земельных участках, необходимые для исправления реестровых ошибок в сведениях о местоположении их границ

**1. Сведения о характерных точках границ уточняемого земельного участка  
с кадастровым номером 53:11:0800601:489 :**

**Система координат МСК 53 (Зона-2)**

**Зона № 2**

| Обозначение<br>характерных<br>точек границ | Координаты, м                                                  |            |                                                                              |            | Метод<br>определения<br>координат | Формулы, примененные<br>для расчета средней<br>квадратической<br>погрешности<br>определения координат<br>характерных точек<br>границ (Mt), с<br>подставленными в такие<br>формулы значениями и<br>итоговые (вычисленные)<br>значения Mt, м | Описание<br>закрепле<br>ния точки |
|--------------------------------------------|----------------------------------------------------------------|------------|------------------------------------------------------------------------------|------------|-----------------------------------|---|-----------------------------------|
|                                            | содержатся в Едином<br>государственном<br>реестре недвижимости |            | определены в<br>результате<br>выполнения<br>комплексных<br>кадастровых работ |            |                                   |   |                                   |
|                                            | X                                                              | Y          | X                                                                            | Y          |                                   |   |                                   |
| 1                                          | 2                                                              | 3          | 4                                                                            | 5          | 6                                 | 7   | 8                                 |
| 165                                        | 577302.65                                                      | 2175813.79 | 577302.64                                                                    | 2175815.36 | Фотограмметрич<br>еский метод     | $Mt = \sqrt{(m_0^2 + m_1^2)}$   | -                                 |
| 166                                        | 577304.96                                                      | 2175824.49 | 577303.34                                                                    | 2175823.03 | Фотограмметрич<br>еский метод     | $Mt = \sqrt{(m_0^2 + m_1^2)}$   | -                                 |
| 167                                        | 577277.00                                                      | 2175811.64 | 577299.24                                                                    | 2175822.55 | Фотограмметрич<br>еский метод     | $Mt = \sqrt{(m_0^2 + m_1^2)}$   | -                                 |
| н679У                                      | -                                                              | -          | 577274.93                                                                    | 2175811.37 | Фотограмметрич<br>еский метод     | $Mt = \sqrt{(m_0^2 + m_1^2)}$   | -                                 |
| 168                                        | 577252.93                                                      | 2175800.59 | 577251.21                                                                    | 2175800.56 | Фотограмметрич<br>еский метод     | $Mt = \sqrt{(m_0^2 + m_1^2)}$   | -                                 |
| 169                                        | 577251.47                                                      | 2175799.44 | 577248.01                                                                    | 2175797.93 | Фотограмметрич<br>еский метод     | $Mt = \sqrt{(m_0^2 + m_1^2)}$   | -                                 |
| 170                                        | 577250.60                                                      | 2175797.08 | 577248.53                                                                    | 2175796.80 | Фотограмметрич<br>еский метод     | $Mt = \sqrt{(m_0^2 + m_1^2)}$   | -                                 |
| 171                                        | 577255.61                                                      | 2175786.33 | 577253.54                                                                    | 2175786.05 | Фотограмметрич<br>еский метод     | $Mt = \sqrt{(m_0^2 + m_1^2)}$   | -                                 |
| 172                                        | 577266.89                                                      | 2175791.04 | 577264.82                                                                    | 2175790.76 | Фотограмметрич<br>еский метод     | $Mt = \sqrt{(m_0^2 + m_1^2)}$   | -                                 |
| 173                                        | 577266.23                                                      | 2175793.19 | 577264.16                                                                    | 2175792.91 | Фотограмметрич<br>еский метод     | $Mt = \sqrt{(m_0^2 + m_1^2)}$   | -                                 |
| 174                                        | 577271.52                                                      | 2175795.64 | 577269.45                                                                    | 2175795.36 | Фотограмметрич<br>еский метод     | $Mt = \sqrt{(m_0^2 + m_1^2)}$   | -                                 |
| 175                                        | 577269.87                                                      | 2175799.95 | 577267.80                                                                    | 2175799.67 | Фотограмметрич<br>еский метод     | $Mt = \sqrt{(m_0^2 + m_1^2)}$   | -                                 |
| 165                                        | 577302.65                                                      | 2175813.79 | 577302.64                                                                    | 2175815.36 | Фотограмметрич<br>еский метод     | $Mt = \sqrt{(m_0^2 + m_1^2)}$   | -                                 |

**2. Сведения о частях границ уточняемого земельного участка  
с кадастровым номером 53:11:0800601:489 :**

| Обозначение части границ |       | Горизонтальное<br>проложение (S), м | Описание<br>прохождения<br>части границ | Сведения о согласовании<br>местоположения границ<br>(согласовано/спорное) |
|--------------------------|-------|-------------------------------------|-----------------------------------------|---------------------------------------------------------------------------|
| от т.                    | до т. |                                     |                                         |                                                                           |
| 1                        | 2     | 3                                   | 4                                       | 5                                                                         |
| 165                      | 166   | 7.70                                | -                                       | -                                                                         |
| 166                      | 167   | 4.13                                | -                                       | -                                                                         |
| 167                      | н679У | 26.76                               | -                                       | -                                                                         |
| н679У                    | 168   | 26.07                               | -                                       | -                                                                         |
| 168                      | 169   | 4.14                                | -                                       | -                                                                         |
| 169                      | 170   | 1.24                                | -                                       | -                                                                         |
| 170                      | 171   | 11.86                               | -                                       | -                                                                         |

| <b>2. Сведения о частях границ уточняемого земельного участка с кадастровым номером 53:11:0800601:489 :</b>   |   |                                  |                                                                |                                                                     |
|---|---|----------------------------------|----------------------------------------------------------------|---------------------------------------------------------------------|
| Обозначение части границ                                                                                      |   | Горизонтальное проложение (S), м | Описание прохождения части границ                              | Сведения о согласовании местоположения границ (согласовано/спорное) |
| от т.   | до т.   |                                  |                                                                |                                                                     |
| 1   | 2   | 3                                | 4                                                              | 5                                                                   |
| 171   | 172   | 12.22                            | -                                                              | -                                                                   |
| 172   | 173   | 2.25                             | -                                                              | -                                                                   |
| 173   | 174   | 5.83                             | -                                                              | -                                                                   |
| 174   | 175   | 4.62                             | -                                                              | -                                                                   |
| 175   | 165   | 38.21                            | -                                                              | -                                                                   |
| <b>3. Сведения о характеристиках уточняемого земельного участка с кадастровым номером 53:11:0800601:489 :</b> |   |                                  |                                                                |                                                                     |
| № п/п   | Наименование характеристики   |                                  | Значение характеристики                                        |                                                                     |
| 1   | 2   |                                  | 3                                                              |                                                                     |
| 1.   | Адрес земельного участка   |                                  | -                                                              |                                                                     |
| 1.1.   | Сведения о местоположении земельного участка (при отсутствии адреса) в структурированном в соответствии с федеральной информационной адресной системой виде                                 |                                  | -                                                              |                                                                     |
| 1.2.   | Дополнительные сведения о местоположении земельного участка   |                                  | -                                                              |                                                                     |
| 2.   | Площадь земельного участка ± величина погрешности определения (вычисления) площади ( $P \pm \Delta P$ ), м2                                                                                 |                                  | 566 ± 8                                                        |                                                                     |
| 3.   | Формула, примененная для расчета предельной допустимой погрешности определения площади земельного участка, с подставленными значениями и итоговые (вычисленные) значения ( $\Delta P$ ), м2 |                                  | $\Delta P = 3.5 * M_t * \sqrt{P} = 3.5 * 0,1 * \sqrt{566} = 8$ |                                                                     |
| 4.   | Площадь земельного участка согласно сведениям Единого государственного реестра недвижимости (Ркад), м2                                                                                      |                                  | 571                                                            |                                                                     |
| 5.   | Оценка расхождения Р и Ркад ( $P - P_{кад}$ ), м2   |                                  | 5                                                              |                                                                     |
| 6.   | Предельные минимальный и максимальный размеры земельного участка (Рмин и Рмакс), м2   |                                  | -                                                              |                                                                     |
| 7.   | Кадастровый номер или иной государственный учетный номер (инвентарный) объекта недвижимости, расположенного на земельном участке                                                            |                                  | -                                                              |                                                                     |
| 8.   | Вид (виды) разрешенного использования   |                                  | под огород                                                     |                                                                     |
| 8.1.   | Дополнительные сведения об использовании земельного участка   |                                  | -                                                              |                                                                     |
| 9.   | Сведения о земельных участках (землях общего пользования, территории общего пользования), посредством которых обеспечивается доступ                                                         |                                  | Земли общего пользования                                       |                                                                     |
| 10.   | Иные сведения   |                                  | -                                                              |                                                                     |
| <b>4. Пояснения к сведениям об уточняемом земельном участке с кадастровым номером 53:11:0800601:489 :</b>     |   |                                  |                                                                |                                                                     |
| 1.   | Местоположение границ земельного участка не соответствует их фактическому местоположению   |                                  |                                                                |                                                                     |
|   |   |                                  |                                                                |                                                                     |

# Сведения об уточняемых земельных участках, необходимые для исправления реестровых ошибок в сведениях о местоположении их границ

**1. Сведения о характерных точках границ уточняемого земельного участка  
с кадастровым номером 53:11:0800604:113 :**

**Система координат МСК 53 (Зона-2)**

**Зона № 2**

| Обозначение<br>характерных<br>точек границ | Координаты, м                                                  |            |                                                                              |            | Метод<br>определения<br>координат | Формулы, примененные<br>для расчета средней<br>квадратической<br>погрешности<br>определения координат<br>характерных точек<br>границ (Mt), с<br>подставленными в такие<br>формулы значениями и<br>итоговые (вычисленные)<br>значения Mt, м | Описание<br>закрепле<br>ния точки |
|--------------------------------------------|----------------------------------------------------------------|------------|------------------------------------------------------------------------------|------------|-----------------------------------|---|-----------------------------------|
|                                            | содержатся в Едином<br>государственном<br>реестре недвижимости |            | определены в<br>результате<br>выполнения<br>комплексных<br>кадастровых работ |            |                                   |   |                                   |
|                                            | X                                                              | Y          | X                                                                            | Y          |                                   |   |                                   |
| 1                                          | 2                                                              | 3          | 4                                                                            | 5          | 6                                 | 7   | 8                                 |
| 176                                        | 576903.29                                                      | 2176210.69 | 576903.96                                                                    | 2176233.02 | Фотограмметрич<br>еский метод     | $Mt = \sqrt{(m_0^2 + m_1^2)}$   | -                                 |
| 177                                        | 576904.68                                                      | 2176233.04 | 576813.39                                                                    | 2176231.01 | Фотограмметрич<br>еский метод     | $Mt = \sqrt{(m_0^2 + m_1^2)}$   | -                                 |
| 178                                        | 576816.18                                                      | 2176230.76 | 576817.39                                                                    | 2176213.26 | Фотограмметрич<br>еский метод     | $Mt = \sqrt{(m_0^2 + m_1^2)}$   | -                                 |
| 179                                        | 576819.10                                                      | 2176210.93 | 576849.52                                                                    | 2176218.91 | Фотограмметрич<br>еский метод     | $Mt = \sqrt{(m_0^2 + m_1^2)}$   | -                                 |
| 180                                        | 576824.07                                                      | 2176212.12 | 576853.35                                                                    | 2176216.09 | Фотограмметрич<br>еский метод     | $Mt = \sqrt{(m_0^2 + m_1^2)}$   | -                                 |
| 181                                        | 576832.68                                                      | 2176214.20 | 576868.00                                                                    | 2176214.08 | Фотограмметрич<br>еский метод     | $Mt = \sqrt{(m_0^2 + m_1^2)}$   | -                                 |
| 185                                        | -                                                              | -          | 576878.95                                                                    | 2176213.36 | Фотограмметрич<br>еский метод     | $Mt = \sqrt{(m_0^2 + m_1^2)}$   | -                                 |
| 182                                        | 576842.81                                                      | 2176216.66 | 576902.38                                                                    | 2176211.04 | Фотограмметрич<br>еский метод     | $Mt = \sqrt{(m_0^2 + m_1^2)}$   | -                                 |
| 183                                        | 576851.84                                                      | 2176217.27 | 576903.78                                                                    | 2176227.59 | Фотограмметрич<br>еский метод     | $Mt = \sqrt{(m_0^2 + m_1^2)}$   | -                                 |
| 184                                        | 576855.40                                                      | 2176214.82 | -                                                                            | -          | -                                 | 0.1   | -                                 |
| 185                                        | 576878.95                                                      | 2176213.36 | -                                                                            | -          | -                                 | 0.1   | -                                 |
| 176                                        | 576903.29                                                      | 2176210.69 | 576903.96                                                                    | 2176233.02 | Фотограмметрич<br>еский метод     | $Mt = \sqrt{(m_0^2 + m_1^2)}$   | -                                 |

**2. Сведения о частях границ уточняемого земельного участка  
с кадастровым номером 53:11:0800604:113 :**

| Обозначение части границ |       | Горизонтальное<br>проложение (S), м | Описание<br>прохождения<br>части границ | Сведения о согласовании<br>местоположения границ<br>(согласовано/спорное) |
|--------------------------|-------|-------------------------------------|-----------------------------------------|---------------------------------------------------------------------------|
| от т.                    | до т. |                                     |                                         |                                                                           |
| 1                        | 2     | 3                                   | 4                                       | 5                                                                         |
| 176                      | 177   | 90.59                               | -                                       | -                                                                         |
| 177                      | 178   | 18.20                               | -                                       | -                                                                         |
| 178                      | 179   | 32.62                               | -                                       | -                                                                         |
| 179                      | 180   | 4.76                                | -                                       | -                                                                         |
| 180                      | 181   | 14.79                               | -                                       | -                                                                         |
| 181                      | 185   | 10.97                               | -                                       | -                                                                         |
| 185                      | 182   | 23.54                               | -                                       | -                                                                         |
| 182                      | 183   | 16.61                               | -                                       | -                                                                         |
| 183                      | 176   | 5.43                                | -                                       | -                                                                         |

**3. Сведения о характеристиках уточняемого земельного участка с кадастровым номером 53:11:0800604:113 :**

| № п/п | Наименование характеристики   | Значение характеристики                                             |
|-------|---|---------------------------------------------------------------------|
| 1     | 2   | 3                                                                   |
| 1.    | Адрес земельного участка   | -                                                                   |
| 1.1.  | Сведения о местоположении земельного участка (при отсутствии адреса) в структурированном в соответствии с федеральной информационной адресной системой виде                                 | -                                                                   |
| 1.2.  | Дополнительные сведения о местоположении земельного участка   | -                                                                   |
| 2.    | Площадь земельного участка $\pm$ величина погрешности определения (вычисления) площади ( $P \pm \Delta P$ ), м2                                                                             | $1538 \pm 14$                                                       |
| 3.    | Формула, примененная для расчета предельной допустимой погрешности определения площади земельного участка, с подставленными значениями и итоговые (вычисленные) значения ( $\Delta P$ ), м2 | $\Delta P = 3.5 * M_{tr} * \sqrt{P} = 3.5 * 0,1 * \sqrt{1538} = 14$ |
| 4.    | Площадь земельного участка согласно сведениям Единого государственного реестра недвижимости (Ркад), м2                                                                                      | 1570                                                                |
| 5.    | Оценка расхождения Р и Ркад ( $P - P_{кад}$ ), м2   | 32                                                                  |
| 6.    | Предельные минимальный и максимальный размеры земельного участка ( $P_{мин}$ и $P_{макс}$ ), м2                                                                                             | 400<br>25000                                                        |
| 7.    | Кадастровый номер или иной государственный учетный номер (инвентарный) объекта недвижимости, расположенного на земельном участке                                                            | 53:11:0800615:537                                                   |
| 8.    | Вид (виды) разрешенного использования   | для ведения приусадебного хозяйства                                 |
| 8.1.  | Дополнительные сведения об использовании земельного участка   | -                                                                   |
| 9.    | Сведения о земельных участках (землях общего пользования, территории общего пользования), посредством которых обеспечивается доступ                                                         | Земли общего пользования                                            |
| 10.   | Иные сведения   | -                                                                   |

**4. Пояснения к сведениям об уточняемом земельном участке с кадастровым номером 53:11:0800604:113 :**

|    |                                                                                          |
|----|------------------------------------------------------------------------------------------|
| 1. | Местоположение границ земельного участка не соответствует их фактическому местоположению |
|----|------------------------------------------------------------------------------------------|

## Сведения об уточняемых земельных участках, необходимые для исправления реестровых ошибок в сведениях о местоположении их границ

**1. Сведения о характерных точках границ уточняемого земельного участка  
с кадастровым номером 53:11:0800614:65 :**

**Система координат МСК 53 (Зона-2)**

**Зона № 2**

| Обозначение<br>характерных<br>точек границ | Координаты, м                                                  |            |                                                                              |            | Метод<br>определения<br>координат | Формулы, примененные<br>для расчета средней<br>квадратической<br>погрешности<br>определения координат<br>характерных точек<br>границ (Mt), с<br>подставленными в такие<br>формулы значениями и<br>итоговые (вычисленные)<br>значения Mt, м | Описание<br>закрепле<br>ния точки |
|--------------------------------------------|----------------------------------------------------------------|------------|------------------------------------------------------------------------------|------------|-----------------------------------|---|-----------------------------------|
|                                            | содержатся в Едином<br>государственном<br>реестре недвижимости |            | определены в<br>результате<br>выполнения<br>комплексных<br>кадастровых работ |            |                                   |   |                                   |
|                                            | X                                                              | Y          | X                                                                            | Y          |                                   |   |                                   |
| 1                                          | 2                                                              | 3          | 4                                                                            | 5          | 6                                 | 7   | 8                                 |
| 186                                        | 577286.88                                                      | 2175655.87 | 577315.52                                                                    | 2175715.13 | Фотограмметрич<br>еский метод     | $Mt = \sqrt{(m_0^2 + m_1^2)}$   | -                                 |
| 187                                        | 577305.55                                                      | 2175692.35 | 577313.19                                                                    | 2175717.18 | Фотограмметрич<br>еский метод     | $Mt = \sqrt{(m_0^2 + m_1^2)}$   | -                                 |
| 188                                        | 577317.29                                                      | 2175715.23 | 577311.75                                                                    | 2175721.55 | Фотограмметрич<br>еский метод     | $Mt = \sqrt{(m_0^2 + m_1^2)}$   | -                                 |
| 189                                        | 577318.38                                                      | 2175718.63 | 577309.39                                                                    | 2175725.93 | Фотограмметрич<br>еский метод     | $Mt = \sqrt{(m_0^2 + m_1^2)}$   | -                                 |
| 190                                        | 577293.23                                                      | 2175735.77 | 577312.73                                                                    | 2175732.99 | Фотограмметрич<br>еский метод     | $Mt = \sqrt{(m_0^2 + m_1^2)}$   | -                                 |
| 191                                        | 577270.81                                                      | 2175692.02 | 577295.62                                                                    | 2175739.07 | Фотограмметрич<br>еский метод     | $Mt = \sqrt{(m_0^2 + m_1^2)}$   | -                                 |
| н755У                                      | -                                                              | -          | 577291.97                                                                    | 2175735.72 | Фотограмметрич<br>еский метод     | $Mt = \sqrt{(m_0^2 + m_1^2)}$   | -                                 |
| 192                                        | 577259.64                                                      | 2175667.49 | 577276.18                                                                    | 2175705.72 | Фотограмметрич<br>еский метод     | $Mt = \sqrt{(m_0^2 + m_1^2)}$   | -                                 |
| н756У                                      | -                                                              | -          | 577267.67                                                                    | 2175688.97 | Фотограмметрич<br>еский метод     | $Mt = \sqrt{(m_0^2 + m_1^2)}$   | -                                 |
| н757У                                      | -                                                              | -          | 577257.78                                                                    | 2175667.56 | Фотограмметрич<br>еский метод     | $Mt = \sqrt{(m_0^2 + m_1^2)}$   | -                                 |
| н758У                                      | -                                                              | -          | 577278.27                                                                    | 2175658.72 | Фотограмметрич<br>еский метод     | $Mt = \sqrt{(m_0^2 + m_1^2)}$   | -                                 |
| н759У                                      | -                                                              | -          | 577285.21                                                                    | 2175655.58 | Фотограмметрич<br>еский метод     | $Mt = \sqrt{(m_0^2 + m_1^2)}$   | -                                 |
| 186                                        | 577286.88                                                      | 2175655.87 | 577315.52                                                                    | 2175715.13 | Фотограмметрич<br>еский метод     | $Mt = \sqrt{(m_0^2 + m_1^2)}$   | -                                 |

**2. Сведения о частях границ уточняемого земельного участка  
с кадастровым номером 53:11:0800614:65 :**

| Обозначение части границ |       | Горизонтальное<br>проложение (S), м | Описание<br>прохождения<br>части границ | Сведения о согласовании<br>местоположения границ<br>(согласовано/спорное) |
|--------------------------|-------|-------------------------------------|-----------------------------------------|---------------------------------------------------------------------------|
| от т.                    | до т. |                                     |                                         |                                                                           |
| 1                        | 2     | 3                                   | 4                                       | 5                                                                         |
| 186                      | 187   | 3.10                                | -                                       | -                                                                         |
| 187                      | 188   | 4.60                                | -                                       | -                                                                         |
| 188                      | 189   | 4.98                                | -                                       | -                                                                         |
| 189                      | 190   | 7.81                                | -                                       | -                                                                         |
| 190                      | 191   | 18.16                               | -                                       | -                                                                         |
| 191                      | н755У | 4.95                                | -                                       | -                                                                         |
| н755У                    | 192   | 33.90                               | -                                       | -                                                                         |

| <b>2. Сведения о частях границ уточняемого земельного участка с кадастровым номером 53:11:0800614:65 :</b>   |   |                                  |                                                                  |                                                                     |
|---|---|----------------------------------|------------------------------------------------------------------|---------------------------------------------------------------------|
| Обозначение части границ                                                                                     |   | Горизонтальное проложение (S), м | Описание прохождения части границ                                | Сведения о согласовании местоположения границ (согласовано/спорное) |
| от т.   | до т.   |                                  |                                                                  |                                                                     |
| 1   | 2   | 3                                | 4                                                                | 5                                                                   |
| 192   | н756У   | 18.79                            | -                                                                | -                                                                   |
| н756У   | н757У   | 23.58                            | -                                                                | -                                                                   |
| н757У   | н758У   | 22.32                            | -                                                                | -                                                                   |
| н758У   | н759У   | 7.62                             | -                                                                | -                                                                   |
| н759У   | 186   | 66.82                            | -                                                                | -                                                                   |
| <b>3. Сведения о характеристиках уточняемого земельного участка с кадастровым номером 53:11:0800614:65 :</b> |   |                                  |                                                                  |                                                                     |
| № п/п   | Наименование характеристики   |                                  | Значение характеристики                                          |                                                                     |
| 1   | 2   |                                  | 3                                                                |                                                                     |
| 1.   | Адрес земельного участка   |                                  | -                                                                |                                                                     |
| 1.1.   | Сведения о местоположении земельного участка (при отсутствии адреса) в структурированном в соответствии с федеральной информационной адресной системой виде                                 |                                  | -                                                                |                                                                     |
| 1.2.   | Дополнительные сведения о местоположении земельного участка   |                                  | -                                                                |                                                                     |
| 2.   | Площадь земельного участка ± величина погрешности определения (вычисления) площади ( $P \pm \Delta P$ ), м2                                                                                 |                                  | 2362 ± 17                                                        |                                                                     |
| 3.   | Формула, примененная для расчета предельной допустимой погрешности определения площади земельного участка, с подставленными значениями и итоговые (вычисленные) значения ( $\Delta P$ ), м2 |                                  | $\Delta P = 3.5 * M_t * \sqrt{P} = 3.5 * 0,1 * \sqrt{2362} = 17$ |                                                                     |
| 4.   | Площадь земельного участка согласно сведениям Единого государственного реестра недвижимости (Ркад), м2                                                                                      |                                  | 2234                                                             |                                                                     |
| 5.   | Оценка расхождения Р и Ркад ( $P - P_{кад}$ ), м2   |                                  | 128                                                              |                                                                     |
| 6.   | Предельные минимальный и максимальный размеры земельного участка ( $R_{мин}$ и $R_{макс}$ ), м2                                                                                             |                                  | 400<br>25000                                                     |                                                                     |
| 7.   | Кадастровый номер или иной государственный учетный номер (инвентарный) объекта недвижимости, расположенного на земельном участке                                                            |                                  | 53:11:0800603:565<br>53:11:0800615:566                           |                                                                     |
| 8.   | Вид (виды) разрешенного использования   |                                  | для ведения приусадебного хозяйства                              |                                                                     |
| 8.1.   | Дополнительные сведения об использовании земельного участка   |                                  | -                                                                |                                                                     |
| 9.   | Сведения о земельных участках (землях общего пользования, территории общего пользования), посредством которых обеспечивается доступ                                                         |                                  | Земли общего пользования                                         |                                                                     |
| 10.   | Иные сведения   |                                  | -                                                                |                                                                     |
| <b>4. Пояснения к сведениям об уточняемом земельном участке с кадастровым номером 53:11:0800614:65 :</b>     |   |                                  |                                                                  |                                                                     |
| 1.   | Местоположение границ земельного участка не соответствует их фактическому местоположению   |                                  |                                                                  |                                                                     |
|   |   |                                  |                                                                  |                                                                     |

## Сведения об уточняемых земельных участках, необходимые для исправления реестровых ошибок в сведениях о местоположении их границ

**1. Сведения о характерных точках границ уточняемого земельного участка  
с кадастровым номером 53:11:0800615:4 :**

**Система координат 53.2**

**Зона № 2**

| Обозначение<br>характерных<br>точек границ | Координаты, м                                                  |            |                                                                              |            | Метод<br>определения<br>координат | Формулы, примененные<br>для расчета средней<br>квадратической<br>погрешности<br>определения координат<br>характерных точек<br>границ (Mt), с<br>подставленными в такие<br>формулы значениями и<br>итоговые (вычисленные)<br>значения Mt, м | Описание<br>закрепле<br>ния точки |
|--------------------------------------------|----------------------------------------------------------------|------------|------------------------------------------------------------------------------|------------|-----------------------------------|---|-----------------------------------|
|                                            | содержатся в Едином<br>государственном<br>реестре недвижимости |            | определены в<br>результате<br>выполнения<br>комплексных<br>кадастровых работ |            |                                   |   |                                   |
|                                            | X                                                              | Y          | X                                                                            | Y          |                                   |   |                                   |
| 1                                          | 2                                                              | 3          | 4                                                                            | 5          | 6                                 | 7   | 8                                 |
| 193                                        | 577139.18                                                      | 2175873.30 | 577149.94                                                                    | 2175875.33 | Фотограмметрич<br>еский метод     | $Mt = \sqrt{(m_0^2 + m_1^2)}$   | -                                 |
| 194                                        | 577120.87                                                      | 2175873.39 | 577144.36                                                                    | 2175876.64 | Фотограмметрич<br>еский метод     | $Mt = \sqrt{(m_0^2 + m_1^2)}$   | -                                 |
| 195                                        | 577120.25                                                      | 2175840.53 | 577118.38                                                                    | 2175876.92 | Фотограмметрич<br>еский метод     | $Mt = \sqrt{(m_0^2 + m_1^2)}$   | -                                 |
| 196                                        | 577120.76                                                      | 2175838.06 | 577118.31                                                                    | 2175874.28 | Фотограмметрич<br>еский метод     | $Mt = \sqrt{(m_0^2 + m_1^2)}$   | -                                 |
| 197                                        | 577133.79                                                      | 2175838.90 | 577118.27                                                                    | 2175843.90 | Фотограмметрич<br>еский метод     | $Mt = \sqrt{(m_0^2 + m_1^2)}$   | -                                 |
| 198                                        | 577137.70                                                      | 2175844.98 | 577117.61                                                                    | 2175822.58 | Фотограмметрич<br>еский метод     | $Mt = \sqrt{(m_0^2 + m_1^2)}$   | -                                 |
| н760У                                      | -                                                              | -          | 577121.01                                                                    | 2175825.25 | Фотограмметрич<br>еский метод     | $Mt = \sqrt{(m_0^2 + m_1^2)}$   | -                                 |
| н761У                                      | -                                                              | -          | 577128.90                                                                    | 2175834.05 | Фотограмметрич<br>еский метод     | $Mt = \sqrt{(m_0^2 + m_1^2)}$   | -                                 |
| н762У                                      | -                                                              | -          | 577132.79                                                                    | 2175839.49 | Фотограмметрич<br>еский метод     | $Mt = \sqrt{(m_0^2 + m_1^2)}$   | -                                 |
| н763У                                      | -                                                              | -          | 577136.70                                                                    | 2175845.57 | Фотограмметрич<br>еский метод     | $Mt = \sqrt{(m_0^2 + m_1^2)}$   | -                                 |
| н764У                                      | -                                                              | -          | 577146.29                                                                    | 2175861.25 | Фотограмметрич<br>еский метод     | $Mt = \sqrt{(m_0^2 + m_1^2)}$   | -                                 |
| 193                                        | 577139.18                                                      | 2175873.30 | 577149.94                                                                    | 2175875.33 | Фотограмметрич<br>еский метод     | $Mt = \sqrt{(m_0^2 + m_1^2)}$   | -                                 |

**2. Сведения о частях границ уточняемого земельного участка  
с кадастровым номером 53:11:0800615:4 :**

| Обозначение части границ |       | Горизонтальное<br>проложение (S), м | Описание<br>прохождения<br>части границ | Сведения о согласовании<br>местоположения границ<br>(согласовано/спорное) |
|--------------------------|-------|-------------------------------------|-----------------------------------------|---------------------------------------------------------------------------|
| от т.                    | до т. |                                     |                                         |                                                                           |
| 1                        | 2     | 3                                   | 4                                       | 5                                                                         |
| 193                      | 194   | 5.73                                | -                                       | -                                                                         |
| 194                      | 195   | 25.98                               | -                                       | -                                                                         |
| 195                      | 196   | 2.64                                | -                                       | -                                                                         |
| 196                      | 197   | 30.38                               | -                                       | -                                                                         |
| 197                      | 198   | 21.33                               | -                                       | -                                                                         |
| 198                      | н760У | 4.32                                | -                                       | -                                                                         |
| н760У                    | н761У | 11.82                               | -                                       | -                                                                         |
| н761У                    | н762У | 6.69                                | -                                       | -                                                                         |
| н762У                    | н763У | 7.23                                | -                                       | -                                                                         |



|   |   |                                         |                                                                  |                                                                            |
|---|---|-----------------------------------------|------------------------------------------------------------------|----------------------------------------------------------------------------|
| <b>2. Сведения о частях границ уточняемого земельного участка с кадастровым номером 53:11:0800615:4 :</b>   |   |                                         |                                                                  |                                                                            |
| <b>Обозначение части границ</b>                                                                             |   | <b>Горизонтальное проложение (S), м</b> | <b>Описание прохождения части границ</b>                         | <b>Сведения о согласовании местоположения границ (согласовано/спорное)</b> |
| <b>от т.</b>                                                                                                | <b>до т.</b>   |                                         |                                                                  |                                                                            |
| <b>1</b>   | <b>2</b>   | <b>3</b>                                | <b>4</b>                                                         | <b>5</b>                                                                   |
| н763У   | н764У   | 18.38                                   | -                                                                | -                                                                          |
| н764У   | 193   | 14.55                                   | -                                                                | -                                                                          |
| <b>3. Сведения о характеристиках уточняемого земельного участка с кадастровым номером 53:11:0800615:4 :</b> |   |                                         |                                                                  |                                                                            |
| <b>№ п/п</b>                                                                                                | <b>Наименование характеристики</b>   |                                         | <b>Значение характеристики</b>                                   |                                                                            |
| <b>1</b>   | <b>2</b>   |                                         | <b>3</b>                                                         |                                                                            |
| 1.   | Адрес земельного участка   |                                         | -                                                                |                                                                            |
| 1.1.   | Сведения о местоположении земельного участка (при отсутствии адреса) в структурированном в соответствии с федеральной информационной адресной системой виде                                 |                                         | -                                                                |                                                                            |
| 1.2.   | Дополнительные сведения о местоположении земельного участка   |                                         | -                                                                |                                                                            |
| 2.   | Площадь земельного участка ± величина погрешности определения (вычисления) площади ( $P \pm \Delta P$ ), м2                                                                                 |                                         | 1062 ± 11                                                        |                                                                            |
| 3.   | Формула, примененная для расчета предельной допустимой погрешности определения площади земельного участка, с подставленными значениями и итоговые (вычисленные) значения ( $\Delta P$ ), м2 |                                         | $\Delta P = 3.5 * M_t * \sqrt{P} = 3.5 * 0,1 * \sqrt{1062} = 11$ |                                                                            |
| 4.   | Площадь земельного участка согласно сведениям Единого государственного реестра недвижимости ( $P_{\text{кад}}$ ), м2                                                                        |                                         | 605                                                              |                                                                            |
| 5.   | Оценка расхождения $P$ и $P_{\text{кад}}$ ( $P - P_{\text{кад}}$ ), м2   |                                         | 457                                                              |                                                                            |
| 6.   | Предельные минимальный и максимальный размеры земельного участка ( $R_{\text{мин}}$ и $R_{\text{макс}}$ ), м2                                                                               |                                         | 400<br>25000                                                     |                                                                            |
| 7.   | Кадастровый номер или иной государственный учетный номер (инвентарный) объекта недвижимости, расположенного на земельном участке                                                            |                                         | -                                                                |                                                                            |
| 8.   | Вид (виды) разрешенного использования   |                                         | для ведения личного подсобного хозяйства                         |                                                                            |
| 8.1.   | Дополнительные сведения об использовании земельного участка   |                                         | -                                                                |                                                                            |
| 9.   | Сведения о земельных участках (землях общего пользования, территории общего пользования), посредством которых обеспечивается доступ                                                         |                                         | Земли общего пользования                                         |                                                                            |
| 10.   | Иные сведения   |                                         | -                                                                |                                                                            |
| <b>4. Пояснения к сведениям об уточняемом земельном участке с кадастровым номером 53:11:0800615:4 :</b>     |   |                                         |                                                                  |                                                                            |
| 1.   | Местоположение границ земельного участка не соответствует их фактическому местоположению   |                                         |                                                                  |                                                                            |
|   |   |                                         |                                                                  |                                                                            |

# Сведения об уточняемых земельных участках, необходимые для исправления реестровых ошибок в сведениях о местоположении их границ

**1. Сведения о характерных точках границ уточняемого земельного участка с кадастровым номером 53:11:0800615:6 :**

**Система координат МСК 53 (Зона-2)**

**Зона № 2**

| Обозначение<br>характерных<br>точек границ | Координаты, м                                                  |            |                                                                              |            | Метод<br>определения<br>координат | Формулы, примененные<br>для расчета средней<br>квадратической<br>погрешности<br>определения координат<br>характерных точек<br>границ (Mt), с<br>подставленными в такие<br>формулы значениями и<br>итоговые (вычисленные)<br>значения Mt, м | Описание<br>закрепле<br>ния точки |
|--------------------------------------------|----------------------------------------------------------------|------------|------------------------------------------------------------------------------|------------|-----------------------------------|---|-----------------------------------|
|                                            | содержатся в Едином<br>государственном<br>реестре недвижимости |            | определены в<br>результате<br>выполнения<br>комплексных<br>кадастровых работ |            |                                   |   |                                   |
|                                            | X                                                              | Y          | X                                                                            | Y          |                                   |   |                                   |
| 1                                          | 2                                                              | 3          | 4                                                                            | 5          | 6                                 | 7   | 8                                 |
| 208                                        | 577345.81                                                      | 2175549.18 | 577340.69                                                                    | 2175545.61 | Фотограмметрич<br>еский метод     | $Mt = \sqrt{(m_0^2 + m_1^2)}$   | -                                 |
| 209                                        | 577369.19                                                      | 2175544.06 | 577344.74                                                                    | 2175543.49 | Фотограмметрич<br>еский метод     | $Mt = \sqrt{(m_0^2 + m_1^2)}$   | -                                 |
| 210                                        | 577376.91                                                      | 2175542.38 | 577349.31                                                                    | 2175541.62 | Фотограмметрич<br>еский метод     | $Mt = \sqrt{(m_0^2 + m_1^2)}$   | -                                 |
| 211                                        | 577385.21                                                      | 2175540.55 | 577353.74                                                                    | 2175540.48 | Фотограмметрич<br>еский метод     | $Mt = \sqrt{(m_0^2 + m_1^2)}$   | -                                 |
| 212                                        | 577384.10                                                      | 2175562.52 | 577365.22                                                                    | 2175539.81 | Фотограмметрич<br>еский метод     | $Mt = \sqrt{(m_0^2 + m_1^2)}$   | -                                 |
| 213                                        | 577382.45                                                      | 2175595.09 | 577370.07                                                                    | 2175539.56 | Фотограмметрич<br>еский метод     | $Mt = \sqrt{(m_0^2 + m_1^2)}$   | -                                 |
| 214                                        | 577378.73                                                      | 2175596.56 | 577371.14                                                                    | 2175540.30 | Фотограмметрич<br>еский метод     | $Mt = \sqrt{(m_0^2 + m_1^2)}$   | -                                 |
| 215                                        | 577360.06                                                      | 2175603.98 | 577377.93                                                                    | 2175540.36 | Фотограмметрич<br>еский метод     | $Mt = \sqrt{(m_0^2 + m_1^2)}$   | -                                 |
| 216                                        | 577350.96                                                      | 2175576.44 | 577383.16                                                                    | 2175539.21 | Фотограмметрич<br>еский метод     | $Mt = \sqrt{(m_0^2 + m_1^2)}$   | -                                 |
| 217                                        | 577350.18                                                      | 2175574.07 | 577382.05                                                                    | 2175561.18 | Фотограмметрич<br>еский метод     | $Mt = \sqrt{(m_0^2 + m_1^2)}$   | -                                 |
| 218                                        | 577347.07                                                      | 2175555.89 | 577380.79                                                                    | 2175593.66 | Фотограмметрич<br>еский метод     | $Mt = \sqrt{(m_0^2 + m_1^2)}$   | -                                 |
| н775У                                      | -                                                              | -          | 577376.68                                                                    | 2175595.22 | Фотограмметрич<br>еский метод     | $Mt = \sqrt{(m_0^2 + m_1^2)}$   | -                                 |
| н711У                                      | -                                                              | -          | 577357.80                                                                    | 2175603.17 | Фотограмметрич<br>еский метод     | $Mt = \sqrt{(m_0^2 + m_1^2)}$   | -                                 |
| н734У                                      | -                                                              | -          | 577349.82                                                                    | 2175575.94 | Фотограмметрич<br>еский метод     | $Mt = \sqrt{(m_0^2 + m_1^2)}$   | -                                 |
| н733У                                      | -                                                              | -          | 577346.73                                                                    | 2175564.08 | Фотограмметрич<br>еский метод     | $Mt = \sqrt{(m_0^2 + m_1^2)}$   | -                                 |
| н732У                                      | -                                                              | -          | 577345.42                                                                    | 2175560.68 | Фотограмметрич<br>еский метод     | $Mt = \sqrt{(m_0^2 + m_1^2)}$   | -                                 |
| н731У                                      | -                                                              | -          | 577343.86                                                                    | 2175555.58 | Фотограмметрич<br>еский метод     | $Mt = \sqrt{(m_0^2 + m_1^2)}$   | -                                 |
| н730У                                      | -                                                              | -          | 577343.42                                                                    | 2175553.21 | Фотограмметрич<br>еский метод     | $Mt = \sqrt{(m_0^2 + m_1^2)}$   | -                                 |
| н729У                                      | -                                                              | -          | 577342.36                                                                    | 2175550.27 | Фотограмметрич<br>еский метод     | $Mt = \sqrt{(m_0^2 + m_1^2)}$   | -                                 |
| 208                                        | 577345.81                                                      | 2175549.18 | 577340.69                                                                    | 2175545.61 | Фотограмметрич<br>еский метод     | $Mt = \sqrt{(m_0^2 + m_1^2)}$   | -                                 |
|                                            |                                                                |            |                                                                              |            |                                   |   |                                   |

| <b>2. Сведения о частях границ уточняемого земельного участка с кадастровым номером 53:11:0800615:6 :</b>   |   |                                         |                                                                  |                                                                            |
|---|---|-----------------------------------------|------------------------------------------------------------------|----------------------------------------------------------------------------|
| <b>Обозначение части границ</b>                                                                             |   | <b>Горизонтальное проложение (S), м</b> | <b>Описание прохождения части границ</b>                         | <b>Сведения о согласовании местоположения границ (согласовано/спорное)</b> |
| <b>от т.</b>                                                                                                | <b>до т.</b>   |                                         |                                                                  |                                                                            |
| <b>1</b>   | <b>2</b>   | <b>3</b>                                | <b>4</b>                                                         | <b>5</b>                                                                   |
| 208   | 209   | 4.57                                    | -                                                                | -                                                                          |
| 209   | 210   | 4.94                                    | -                                                                | -                                                                          |
| 210   | 211   | 4.57                                    | -                                                                | -                                                                          |
| 211   | 212   | 11.50                                   | -                                                                | -                                                                          |
| 212   | 213   | 4.86                                    | -                                                                | -                                                                          |
| 213   | 214   | 1.30                                    | -                                                                | -                                                                          |
| 214   | 215   | 6.79                                    | -                                                                | -                                                                          |
| 215   | 216   | 5.35                                    | -                                                                | -                                                                          |
| 216   | 217   | 22.00                                   | -                                                                | -                                                                          |
| 217   | 218   | 32.50                                   | -                                                                | -                                                                          |
| 218   | н775У   | 4.40                                    | -                                                                | -                                                                          |
| н775У   | н711У   | 20.49                                   | -                                                                | -                                                                          |
| н711У   | н734У   | 28.38                                   | -                                                                | -                                                                          |
| н734У   | н733У   | 12.26                                   | -                                                                | -                                                                          |
| н733У   | н732У   | 3.64                                    | -                                                                | -                                                                          |
| н732У   | н731У   | 5.33                                    | -                                                                | -                                                                          |
| н731У   | н730У   | 2.41                                    | -                                                                | -                                                                          |
| н730У   | н729У   | 3.13                                    | -                                                                | -                                                                          |
| н729У   | 208   | 4.95                                    | -                                                                | -                                                                          |
| <b>3. Сведения о характеристиках уточняемого земельного участка с кадастровым номером 53:11:0800615:6 :</b> |   |                                         |                                                                  |                                                                            |
| <b>№ п/п</b>                                                                                                | <b>Наименование характеристики</b>   |                                         | <b>Значение характеристики</b>                                   |                                                                            |
| <b>1</b>   | <b>2</b>   |                                         | <b>3</b>                                                         |                                                                            |
| 1.   | Адрес земельного участка   |                                         | -                                                                |                                                                            |
| 1.1.   | Сведения о местоположении земельного участка (при отсутствии адреса) в структурированном в соответствии с федеральной информационной адресной системой виде                                             |                                         | -                                                                |                                                                            |
| 1.2.   | Дополнительные сведения о местоположении земельного участка   |                                         | -                                                                |                                                                            |
| 2.   | Площадь земельного участка ± величина погрешности определения (вычисления) площади ( $P \pm \Delta P$ ), м <sup>2</sup>                                                                                 |                                         | 1942 ± 15                                                        |                                                                            |
| 3.   | Формула, примененная для расчета предельной допустимой погрешности определения площади земельного участка, с подставленными значениями и итоговые (вычисленные) значения ( $\Delta P$ ), м <sup>2</sup> |                                         | $\Delta P = 3.5 * M_t * \sqrt{P} = 3.5 * 0,1 * \sqrt{1942} = 15$ |                                                                            |
| 4.   | Площадь земельного участка согласно сведениям Единого государственного реестра недвижимости (Ркад), м <sup>2</sup>                                                                                      |                                         | 1796                                                             |                                                                            |
| 5.   | Оценка расхождения Р и Ркад (Р - Ркад), м <sup>2</sup>   |                                         | 146                                                              |                                                                            |
| 6.   | Предельные минимальный и максимальный размеры земельного участка (Рмин и Рмакс), м <sup>2</sup>   |                                         | 400<br>25000                                                     |                                                                            |
| 7.   | Кадастровый номер или иной государственный учетный номер (инвентарный) объекта недвижимости, расположенного на земельном участке                                                                        |                                         | 53:11:0800615:557                                                |                                                                            |

|   |   |                                          |
|---|---|------------------------------------------|
| 3. Сведения о характеристиках уточняемого земельного участка с кадастровым номером 53:11:0800615:6 : |   |                                          |
| № п/п                                                                                                | Наименование характеристики   | Значение характеристики                  |
| 1   | 2   | 3                                        |
| 8.                                                                                                   | Вид (виды) разрешенного использования                                                                                               | для ведения личного подсобного хозяйства |
| 8.1.                                                                                                 | Дополнительные сведения об использовании земельного участка                                                                         | -                                        |
| 9.                                                                                                   | Сведения о земельных участках (землях общего пользования, территории общего пользования), посредством которых обеспечивается доступ | Земли общего пользования                 |
| 10.                                                                                                  | Иные сведения   | -                                        |
| 4. Пояснения к сведениям об уточняемом земельном участке с кадастровым номером 53:11:0800615:6 :     |   |                                          |
| 1.                                                                                                   | Местоположение границ земельного участка не соответствует их фактическому местоположению                                            |                                          |
|   |   |                                          |
|   |   |                                          |
# Сведения об уточняемых земельных участках, необходимые для исправления реестровых ошибок в сведениях о местоположении их границ

**1. Сведения о характерных точках границ уточняемого земельного участка  
с кадастровым номером 53:11:0800615:7 :**

**Система координат МСК 53 (Зона-2)**

**Зона № 2**

| Обозначение<br>характерных<br>точек границ | Координаты, м                                                  |            |                                                                              |            | Метод<br>определения<br>координат | Формулы, примененные<br>для расчета средней<br>квадратической<br>погрешности<br>определения координат<br>характерных точек<br>границ (Mt), с<br>подставленными в такие<br>формулы значениями и<br>итоговые (вычисленные)<br>значения Mt, м | Описание<br>закрепле<br>ния точки |
|--------------------------------------------|----------------------------------------------------------------|------------|------------------------------------------------------------------------------|------------|-----------------------------------|---|-----------------------------------|
|                                            | содержатся в Едином<br>государственном<br>реестре недвижимости |            | определены в<br>результате<br>выполнения<br>комплексных<br>кадастровых работ |            |                                   |   |                                   |
|                                            | X                                                              | Y          | X                                                                            | Y          |                                   |   |                                   |
| 1                                          | 2                                                              | 3          | 4                                                                            | 5          | 6                                 | 7   | 8                                 |
| 219                                        | 577048.86                                                      | 2175567.99 | 577048.57                                                                    | 2175603.99 | Фотограмметрич<br>еский метод     | $Mt = \sqrt{(m_0^2 + m_1^2)}$   | -                                 |
| 220                                        | 577047.10                                                      | 2175604.55 | 577044.62                                                                    | 2175604.24 | Фотограмметрич<br>еский метод     | $Mt = \sqrt{(m_0^2 + m_1^2)}$   | -                                 |
| 221                                        | 577043.69                                                      | 2175604.61 | 577001.59                                                                    | 2175605.00 | Фотограмметрич<br>еский метод     | $Mt = \sqrt{(m_0^2 + m_1^2)}$   | -                                 |
| 222                                        | 577001.78                                                      | 2175605.41 | 577000.30                                                                    | 2175604.90 | Фотограмметрич<br>еский метод     | $Mt = \sqrt{(m_0^2 + m_1^2)}$   | -                                 |
| 223                                        | 576999.73                                                      | 2175605.02 | 576999.77                                                                    | 2175606.08 | Фотограмметрич<br>еский метод     | $Mt = \sqrt{(m_0^2 + m_1^2)}$   | -                                 |
| 224                                        | 576999.54                                                      | 2175602.34 | 576993.23                                                                    | 2175606.01 | Фотограмметрич<br>еский метод     | $Mt = \sqrt{(m_0^2 + m_1^2)}$   | -                                 |
| 225                                        | 576995.26                                                      | 2175600.65 | 576997.81                                                                    | 2175584.75 | Фотограмметрич<br>еский метод     | $Mt = \sqrt{(m_0^2 + m_1^2)}$   | -                                 |
| 226                                        | 576998.29                                                      | 2175583.25 | 577000.79                                                                    | 2175574.34 | Фотограмметрич<br>еский метод     | $Mt = \sqrt{(m_0^2 + m_1^2)}$   | -                                 |
| 227                                        | 577003.99                                                      | 2175572.81 | 577003.96                                                                    | 2175575.11 | Фотограмметрич<br>еский метод     | $Mt = \sqrt{(m_0^2 + m_1^2)}$   | -                                 |
| 228                                        | 577005.46                                                      | 2175572.25 | 577011.49                                                                    | 2175564.14 | Фотограмметрич<br>еский метод     | $Mt = \sqrt{(m_0^2 + m_1^2)}$   | -                                 |
| 229                                        | 577012.46                                                      | 2175564.45 | 577025.64                                                                    | 2175562.28 | Фотограмметрич<br>еский метод     | $Mt = \sqrt{(m_0^2 + m_1^2)}$   | -                                 |
| 230                                        | 577013.14                                                      | 2175562.25 | 577030.50                                                                    | 2175561.81 | Фотограмметрич<br>еский метод     | $Mt = \sqrt{(m_0^2 + m_1^2)}$   | -                                 |
| 231                                        | 577016.91                                                      | 2175562.99 | 577030.95                                                                    | 2175563.13 | Фотограмметрич<br>еский метод     | $Mt = \sqrt{(m_0^2 + m_1^2)}$   | -                                 |
| 232                                        | 577020.15                                                      | 2175562.73 | 577030.54                                                                    | 2175565.71 | Фотограмметрич<br>еский метод     | $Mt = \sqrt{(m_0^2 + m_1^2)}$   | -                                 |
| 233                                        | 577026.80                                                      | 2175562.16 | 577040.52                                                                    | 2175566.09 | Фотограмметрич<br>еский метод     | $Mt = \sqrt{(m_0^2 + m_1^2)}$   | -                                 |
| 234                                        | 577030.95                                                      | 2175563.13 | 577047.49                                                                    | 2175565.82 | Фотограмметрич<br>еский метод     | $Mt = \sqrt{(m_0^2 + m_1^2)}$   | -                                 |
| 235                                        | 577030.44                                                      | 2175566.34 | 577047.42                                                                    | 2175567.18 | Фотограмметрич<br>еский метод     | $Mt = \sqrt{(m_0^2 + m_1^2)}$   | -                                 |
| н776У                                      | -                                                              | -          | 577048.94                                                                    | 2175567.12 | Фотограмметрич<br>еский метод     | $Mt = \sqrt{(m_0^2 + m_1^2)}$   | -                                 |
| 219                                        | 577048.86                                                      | 2175567.99 | 577048.57                                                                    | 2175603.99 | Фотограмметрич<br>еский метод     | $Mt = \sqrt{(m_0^2 + m_1^2)}$   | -                                 |

| 2. Сведения о частях границ уточняемого земельного участка с кадастровым номером 53:11:0800615:7 :   |   |                                                                  |                                   |                                                                     |
|---|---|------------------------------------------------------------------|-----------------------------------|---------------------------------------------------------------------|
| Обозначение части границ                                                                             |   | Горизонтальное проложение (S), м                                 | Описание прохождения части границ | Сведения о согласовании местоположения границ (согласовано/спорное) |
| от т.                                                                                                | до т.   |                                                                  |                                   |                                                                     |
| 1   | 2   | 3                                                                | 4                                 | 5                                                                   |
| 219                                                                                                  | 220   | 3.96                                                             | -                                 | -                                                                   |
| 220                                                                                                  | 221   | 43.04                                                            | -                                 | -                                                                   |
| 221                                                                                                  | 222   | 1.29                                                             | -                                 | -                                                                   |
| 222                                                                                                  | 223   | 1.29                                                             | -                                 | -                                                                   |
| 223                                                                                                  | 224   | 6.54                                                             | -                                 | -                                                                   |
| 224                                                                                                  | 225   | 21.75                                                            | -                                 | -                                                                   |
| 225                                                                                                  | 226   | 10.83                                                            | -                                 | -                                                                   |
| 226                                                                                                  | 227   | 3.26                                                             | -                                 | -                                                                   |
| 227                                                                                                  | 228   | 13.31                                                            | -                                 | -                                                                   |
| 228                                                                                                  | 229   | 14.27                                                            | -                                 | -                                                                   |
| 229                                                                                                  | 230   | 4.88                                                             | -                                 | -                                                                   |
| 230                                                                                                  | 231   | 1.39                                                             | -                                 | -                                                                   |
| 231                                                                                                  | 232   | 2.61                                                             | -                                 | -                                                                   |
| 232                                                                                                  | 233   | 9.99                                                             | -                                 | -                                                                   |
| 233                                                                                                  | 234   | 6.98                                                             | -                                 | -                                                                   |
| 234                                                                                                  | 235   | 1.36                                                             | -                                 | -                                                                   |
| 235                                                                                                  | н776У   | 1.52                                                             | -                                 | -                                                                   |
| н776У                                                                                                | 219   | 36.87                                                            | -                                 | -                                                                   |
| 3. Сведения о характеристиках уточняемого земельного участка с кадастровым номером 53:11:0800615:7 : |   |                                                                  |                                   |                                                                     |
| № п/п                                                                                                | Наименование характеристики   | Значение характеристики                                          |                                   |                                                                     |
| 1   | 2   | 3                                                                |                                   |                                                                     |
| 1.                                                                                                   | Адрес земельного участка   | -                                                                |                                   |                                                                     |
| 1.1.                                                                                                 | Сведения о местоположении земельного участка (при отсутствии адреса) в структурированном в соответствии с федеральной информационной адресной системой виде                                 | -                                                                |                                   |                                                                     |
| 1.2.                                                                                                 | Дополнительные сведения о местоположении земельного участка   | -                                                                |                                   |                                                                     |
| 2.                                                                                                   | Площадь земельного участка ± величина погрешности определения (вычисления) площади ( $P \pm \Delta P$ ), м2                                                                                 | 1982 ± 16                                                        |                                   |                                                                     |
| 3.                                                                                                   | Формула, примененная для расчета предельной допустимой погрешности определения площади земельного участка, с подставленными значениями и итоговые (вычисленные) значения ( $\Delta P$ ), м2 | $\Delta P = 3.5 * M_t * \sqrt{P} = 3.5 * 0,1 * \sqrt{1982} = 16$ |                                   |                                                                     |
| 4.                                                                                                   | Площадь земельного участка согласно сведениям Единого государственного реестра недвижимости (Ркад), м2                                                                                      | 1908                                                             |                                   |                                                                     |
| 5.                                                                                                   | Оценка расхождения Р и Ркад ( $P - P_{кад}$ ), м2   | 74                                                               |                                   |                                                                     |
| 6.                                                                                                   | Предельные минимальный и максимальный размеры земельного участка ( $P_{мин}$ и $P_{макс}$ ), м2                                                                                             | 400<br>25000                                                     |                                   |                                                                     |
| 7.                                                                                                   | Кадастровый номер или иной государственный учетный номер (инвентарный) объекта недвижимости, расположенного на земельном участке                                                            | 53:11:0800603:471                                                |                                   |                                                                     |
| 8.                                                                                                   | Вид (виды) разрешенного использования   | Для ведения личного подсобного хозяйства                         |                                   |                                                                     |

|   |   |                          |
|---|---|--------------------------|
| 3. Сведения о характеристиках уточняемого земельного участка с кадастровым номером 53:11:0800615:7 : |   |                          |
| № п/п                                                                                                | Наименование характеристики   | Значение характеристики  |
| 1   | 2   | 3                        |
| 8.1.                                                                                                 | Дополнительные сведения об использовании земельного участка                                                                         | -                        |
| 9.                                                                                                   | Сведения о земельных участках (землях общего пользования, территории общего пользования), посредством которых обеспечивается доступ | Земли общего пользования |
| 10.                                                                                                  | Иные сведения   | -                        |
| 4. Пояснения к сведениям об уточняемом земельном участке с кадастровым номером 53:11:0800615:7 :     |   |                          |
| 1.                                                                                                   | Местоположение границ земельного участка не соответствует их фактическому местоположению                                            |                          |
|   |   |                          |

# Сведения об уточняемых земельных участках, необходимые для исправления реестровых ошибок в сведениях о местоположении их границ

**1. Сведения о характерных точках границ уточняемого земельного участка  
с кадастровым номером 53:11:0800615:8 :**

**Система координат 53.2**

**Зона № 2**

| Обозначение<br>характерных<br>точек границ | Координаты, м                                                  |            |                                                                              |            | Метод<br>определения<br>координат | Формулы, примененные<br>для расчета средней<br>квадратической<br>погрешности<br>определения координат<br>характерных точек<br>границ (Mt), с<br>подставленными в такие<br>формулы значениями и<br>итоговые (вычисленные)<br>значения Mt, м | Описание<br>закрепле<br>ния точки |
|--------------------------------------------|----------------------------------------------------------------|------------|------------------------------------------------------------------------------|------------|-----------------------------------|---|-----------------------------------|
|                                            | содержатся в Едином<br>государственном<br>реестре недвижимости |            | определены в<br>результате<br>выполнения<br>комплексных<br>кадастровых работ |            |                                   |   |                                   |
|                                            | X                                                              | Y          | X                                                                            | Y          |                                   |   |                                   |
| 1                                          | 2                                                              | 3          | 4                                                                            | 5          | 6                                 | 7   | 8                                 |
| 236                                        | 577393.60                                                      | 2175624.96 | 577395.91                                                                    | 2175615.36 | Фотограмметрич<br>еский метод     | $Mt = \sqrt{(m_0^2 + m_1^2)}$   | -                                 |
| 237                                        | 577395.46                                                      | 2175617.42 | 577425.40                                                                    | 2175623.26 | Фотограмметрич<br>еский метод     | $Mt = \sqrt{(m_0^2 + m_1^2)}$   | -                                 |
| 238                                        | 577396.23                                                      | 2175615.14 | 577421.56                                                                    | 2175639.30 | Фотограмметрич<br>еский метод     | $Mt = \sqrt{(m_0^2 + m_1^2)}$   | -                                 |
| 239                                        | 577425.58                                                      | 2175623.01 | 577417.55                                                                    | 2175652.07 | Фотограмметрич<br>еский метод     | $Mt = \sqrt{(m_0^2 + m_1^2)}$   | -                                 |
| 240                                        | 577417.13                                                      | 2175654.66 | 577415.44                                                                    | 2175660.29 | Фотограмметрич<br>еский метод     | $Mt = \sqrt{(m_0^2 + m_1^2)}$   | -                                 |
| 241                                        | 577412.42                                                      | 2175670.12 | 577413.71                                                                    | 2175665.96 | Фотограмметрич<br>еский метод     | $Mt = \sqrt{(m_0^2 + m_1^2)}$   | -                                 |
| 242                                        | 577410.56                                                      | 2175671.29 | 577411.87                                                                    | 2175670.19 | Фотограмметрич<br>еский метод     | $Mt = \sqrt{(m_0^2 + m_1^2)}$   | -                                 |
| 243                                        | 577401.86                                                      | 2175664.48 | 577410.40                                                                    | 2175671.54 | Фотограмметрич<br>еский метод     | $Mt = \sqrt{(m_0^2 + m_1^2)}$   | -                                 |
| 244                                        | 577401.52                                                      | 2175660.42 | 577409.34                                                                    | 2175671.04 | Фотограмметрич<br>еский метод     | $Mt = \sqrt{(m_0^2 + m_1^2)}$   | -                                 |
| 245                                        | 577402.53                                                      | 2175656.91 | 577408.32                                                                    | 2175670.13 | Фотограмметрич<br>еский метод     | $Mt = \sqrt{(m_0^2 + m_1^2)}$   | -                                 |
| 246                                        | 577403.51                                                      | 2175654.74 | 577399.95                                                                    | 2175662.31 | Фотограмметрич<br>еский метод     | $Mt = \sqrt{(m_0^2 + m_1^2)}$   | -                                 |
| 247                                        | 577389.53                                                      | 2175649.49 | 577403.57                                                                    | 2175655.00 | Фотограмметрич<br>еский метод     | $Mt = \sqrt{(m_0^2 + m_1^2)}$   | -                                 |
| 248                                        | 577392.54                                                      | 2175641.48 | 577389.33                                                                    | 2175649.55 | Фотограмметрич<br>еский метод     | $Mt = \sqrt{(m_0^2 + m_1^2)}$   | -                                 |
| 249                                        | 577389.84                                                      | 2175639.97 | 577392.60                                                                    | 2175641.02 | Фотограмметрич<br>еский метод     | $Mt = \sqrt{(m_0^2 + m_1^2)}$   | -                                 |
| н777У                                      | -                                                              | -          | 577390.18                                                                    | 2175639.70 | Фотограмметрич<br>еский метод     | $Mt = \sqrt{(m_0^2 + m_1^2)}$   | -                                 |
| 136                                        | -                                                              | -          | 577393.55                                                                    | 2175625.29 | Фотограмметрич<br>еский метод     | $Mt = \sqrt{(m_0^2 + m_1^2)}$   | -                                 |
| 137                                        | -                                                              | -          | 577395.41                                                                    | 2175617.75 | Фотограмметрич<br>еский метод     | $Mt = \sqrt{(m_0^2 + m_1^2)}$   | -                                 |
| 236                                        | 577393.60                                                      | 2175624.96 | 577395.91                                                                    | 2175615.36 | Фотограмметрич<br>еский метод     | $Mt = \sqrt{(m_0^2 + m_1^2)}$   | -                                 |



| 2. Сведения о частях границ уточняемого земельного участка с кадастровым номером 53:11:0800615:8 :   |   |                                                                  |                                   |                                                                     |
|---|---|------------------------------------------------------------------|-----------------------------------|---------------------------------------------------------------------|
| Обозначение части границ                                                                             |   | Горизонтальное проложение (S), м                                 | Описание прохождения части границ | Сведения о согласовании местоположения границ (согласовано/спорное) |
| от т.                                                                                                | до т.   |                                                                  |                                   |                                                                     |
| 1   | 2   | 3                                                                | 4                                 | 5                                                                   |
| 236                                                                                                  | 237   | 30.53                                                            | -                                 | -                                                                   |
| 237                                                                                                  | 238   | 16.49                                                            | -                                 | -                                                                   |
| 238                                                                                                  | 239   | 13.38                                                            | -                                 | -                                                                   |
| 239                                                                                                  | 240   | 8.49                                                             | -                                 | -                                                                   |
| 240                                                                                                  | 241   | 5.93                                                             | -                                 | -                                                                   |
| 241                                                                                                  | 242   | 4.61                                                             | -                                 | -                                                                   |
| 242                                                                                                  | 243   | 2.00                                                             | -                                 | -                                                                   |
| 243                                                                                                  | 244   | 1.17                                                             | -                                 | -                                                                   |
| 244                                                                                                  | 245   | 1.37                                                             | -                                 | -                                                                   |
| 245                                                                                                  | 246   | 11.45                                                            | -                                 | -                                                                   |
| 246                                                                                                  | 247   | 8.16                                                             | -                                 | -                                                                   |
| 247                                                                                                  | 248   | 15.25                                                            | -                                 | -                                                                   |
| 248                                                                                                  | 249   | 9.14                                                             | -                                 | -                                                                   |
| 249                                                                                                  | н777У   | 2.76                                                             | -                                 | -                                                                   |
| н777У                                                                                                | 136   | 14.80                                                            | -                                 | -                                                                   |
| 136                                                                                                  | 137   | 7.77                                                             | -                                 | -                                                                   |
| 137                                                                                                  | 236   | 2.44                                                             | -                                 | -                                                                   |
| 3. Сведения о характеристиках уточняемого земельного участка с кадастровым номером 53:11:0800615:8 : |   |                                                                  |                                   |                                                                     |
| № п/п                                                                                                | Наименование характеристики   | Значение характеристики                                          |                                   |                                                                     |
| 1   | 2   | 3                                                                |                                   |                                                                     |
| 1.                                                                                                   | Адрес земельного участка   | -                                                                |                                   |                                                                     |
| 1.1.                                                                                                 | Сведения о местоположении земельного участка (при отсутствии адреса) в структурированном в соответствии с федеральной информационной адресной системой виде                                 | -                                                                |                                   |                                                                     |
| 1.2.                                                                                                 | Дополнительные сведения о местоположении земельного участка   | -                                                                |                                   |                                                                     |
| 2.                                                                                                   | Площадь земельного участка ± величина погрешности определения (вычисления) площади ( $P \pm \Delta P$ ), м2                                                                                 | 1217 ± 12                                                        |                                   |                                                                     |
| 3.                                                                                                   | Формула, примененная для расчета предельной допустимой погрешности определения площади земельного участка, с подставленными значениями и итоговые (вычисленные) значения ( $\Delta P$ ), м2 | $\Delta P = 3.5 * M_t * \sqrt{P} = 3.5 * 0,1 * \sqrt{1217} = 12$ |                                   |                                                                     |
| 4.                                                                                                   | Площадь земельного участка согласно сведениям Единого государственного реестра недвижимости (Ркад), м2                                                                                      | 1219                                                             |                                   |                                                                     |
| 5.                                                                                                   | Оценка расхождения Р и Ркад ( $P - P_{кад}$ ), м2   | 2                                                                |                                   |                                                                     |
| 6.                                                                                                   | Предельные минимальный и максимальный размеры земельного участка (Рмин и Рмакс), м2   | 400<br>25000                                                     |                                   |                                                                     |
| 7.                                                                                                   | Кадастровый номер или иной государственный учетный номер (инвентарный) объекта недвижимости, расположенного на земельном участке                                                            | 53:11:0800615:565                                                |                                   |                                                                     |
| 8.                                                                                                   | Вид (виды) разрешенного использования   | Для ведения приусадебного хозяйства                              |                                   |                                                                     |
| 8.1.                                                                                                 | Дополнительные сведения об использовании земельного участка   | -                                                                |                                   |                                                                     |

|   |   |                          |
|---|---|--------------------------|
| 3. Сведения о характеристиках уточняемого земельного участка с кадастровым номером 53:11:0800615:8 : |   |                          |
| № п/п                                                                                                | Наименование характеристики   | Значение характеристики  |
| 1   | 2   | 3                        |
| 9.                                                                                                   | Сведения о земельных участках (землях общего пользования, территории общего пользования), посредством которых обеспечивается доступ | Земли общего пользования |
| 10.                                                                                                  | Иные сведения   | -                        |
| 4. Пояснения к сведениям об уточняемом земельном участке с кадастровым номером 53:11:0800615:8 :     |   |                          |
| 1.                                                                                                   | Местоположение границ земельного участка не соответствует их фактическому местоположению                                            |                          |
|   |   |                          |

|   |   |                                     |                                                                              |                                                                           |                                   |   |                                   |
|---|---|-------------------------------------|------------------------------------------------------------------------------|---------------------------------------------------------------------------|-----------------------------------|---|-----------------------------------|
| Сведения об уточняемых земельных участках, необходимые для исправления реестровых ошибок в сведениях о местоположении их границ |   |                                     |                                                                              |                                                                           |                                   |   |                                   |
| 1. Сведения о характерных точках границ уточняемого земельного участка с кадастровым номером 53:11:0800615:10 :                 |   |                                     |                                                                              |                                                                           |                                   |   |                                   |
| Система координат МСК 53 (Зона-2)                                                                                               |   |                                     |                                                                              |                                                                           |                                   | Зона № 2   |                                   |
| Обозначение<br>характерных<br>точек границ                                                                                      | Координаты, м   |                                     |                                                                              |                                                                           | Метод<br>определения<br>координат | Формулы, примененные<br>для расчета средней<br>квадратической<br>погрешности<br>определения координат<br>характерных точек<br>границ (Mt), с<br>подставленными в такие<br>формулы значениями и<br>итоговые (вычисленные)<br>значения Mt, м | Описание<br>закрепле<br>ния точки |
|   | содержатся в Едином<br>государственном<br>реестре недвижимости                                                                                              |                                     | определены в<br>результате<br>выполнения<br>комплексных<br>кадастровых работ |                                                                           |                                   |   |                                   |
|   | X   | Y                                   | X                                                                            | Y                                                                         |                                   |   |                                   |
| 1   | 2   | 3                                   | 4                                                                            | 5                                                                         | 6                                 | 7   | 8                                 |
| 261   | 577240.36   | 2175896.41                          | 577244.74                                                                    | 2175890.34                                                                | Фотограмметрич<br>еский метод     | $Mt = \sqrt{(m_0^2 + m_1^2)}$   | -                                 |
| 262   | 577244.85   | 2175889.45                          | 577283.51                                                                    | 2175914.07                                                                | Фотограмметрич<br>еский метод     | $Mt = \sqrt{(m_0^2 + m_1^2)}$   | -                                 |
| 263   | 577283.09   | 2175913.91                          | 577279.50                                                                    | 2175920.25                                                                | Фотограмметрич<br>еский метод     | $Mt = \sqrt{(m_0^2 + m_1^2)}$   | -                                 |
| 264   | 577279.89   | 2175919.24                          | 577277.24                                                                    | 2175919.08                                                                | Фотограмметрич<br>еский метод     | $Mt = \sqrt{(m_0^2 + m_1^2)}$   | -                                 |
| 265   | 577249.29   | 2175902.11                          | 577239.76                                                                    | 2175897.61                                                                | Фотограмметрич<br>еский метод     | $Mt = \sqrt{(m_0^2 + m_1^2)}$   | -                                 |
| 261   | 577240.36   | 2175896.41                          | 577244.74                                                                    | 2175890.34                                                                | Фотограмметрич<br>еский метод     | $Mt = \sqrt{(m_0^2 + m_1^2)}$   | -                                 |
| 2. Сведения о частях границ уточняемого земельного участка с кадастровым номером 53:11:0800615:10 :                             |   |                                     |                                                                              |                                                                           |                                   |   |                                   |
| Обозначение части границ   |   | Горизонтальное<br>проложение (S), м | Описание<br>прохождения<br>части границ                                      | Сведения о согласовании<br>местоположения границ<br>(согласовано/спорное) |                                   |   |                                   |
| от т.   | до т.   |                                     |                                                                              |                                                                           |                                   |   |                                   |
| 1   | 2   | 3                                   | 4                                                                            | 5                                                                         |                                   |   |                                   |
| 261   | 262   | 45.46                               | -                                                                            | -                                                                         |                                   |   |                                   |
| 262   | 263   | 7.37                                | -                                                                            | -                                                                         |                                   |   |                                   |
| 263   | 264   | 2.54                                | -                                                                            | -                                                                         |                                   |   |                                   |
| 264   | 265   | 43.19                               | -                                                                            | -                                                                         |                                   |   |                                   |
| 265   | 261   | 8.81                                | -                                                                            | -                                                                         |                                   |   |                                   |
| 3. Сведения о характеристиках уточняемого земельного участка с кадастровым номером 53:11:0800615:10 :                           |   |                                     |                                                                              |                                                                           |                                   |   |                                   |
| № п/п   | Наименование характеристики   |                                     |                                                                              | Значение характеристики                                                   |                                   |   |                                   |
| 1   | 2   |                                     |                                                                              | 3                                                                         |                                   |   |                                   |
| 1.   | Адрес земельного участка   |                                     |                                                                              | -                                                                         |                                   |   |                                   |
| 1.1.   | Сведения о местоположении земельного участка (при отсутствии адреса) в структурированном в соответствии с федеральной информационной адресной системой виде |                                     |                                                                              | -                                                                         |                                   |   |                                   |
| 1.2.   | Дополнительные сведения о местоположении земельного участка                                                                                                 |                                     |                                                                              | -                                                                         |                                   |   |                                   |
| 2.   | Площадь земельного участка ± величина погрешности определения (вычисления) площади (P ± ΔP), м2                                                             |                                     |                                                                              | 371 ± 7                                                                   |                                   |   |                                   |

**3. Сведения о характеристиках уточняемого земельного участка с кадастровым номером 53:11:0800615:10 :**

| № п/п | Наименование характеристики   | Значение характеристики                                        |
|-------|---|----------------------------------------------------------------|
| 1     | 2   | 3                                                              |
| 3.    | Формула, примененная для расчета предельной допустимой погрешности определения площади земельного участка, с подставленными значениями и итоговые (вычисленные) значения ( $\Delta P$ ), м2 | $\Delta P = 3.5 * M_t * \sqrt{P} = 3.5 * 0,1 * \sqrt{371} = 7$ |
| 4.    | Площадь земельного участка согласно сведениям Единого государственного реестра недвижимости ( $P_{\text{кад}}$ ), м2                                                                        | 340                                                            |
| 5.    | Оценка расхождения $P$ и $P_{\text{кад}}$ ( $P - P_{\text{кад}}$ ), м2   | 31                                                             |
| 6.    | Предельные минимальный и максимальный размеры земельного участка ( $P_{\text{мин}}$ и $P_{\text{макс}}$ ), м2                                                                               | -                                                              |
| 7.    | Кадастровый номер или иной государственный учетный номер (инвентарный) объекта недвижимости, расположенного на земельном участке                                                            | -                                                              |
| 8.    | Вид (виды) разрешенного использования   | для ведения садоводства                                        |
| 8.1.  | Дополнительные сведения об использовании земельного участка   | -                                                              |
| 9.    | Сведения о земельных участках (землях общего пользования, территории общего пользования), посредством которых обеспечивается доступ                                                         | Земли общего пользования                                       |
| 10.   | Иные сведения   | -                                                              |

**4. Пояснения к сведениям об уточняемом земельном участке с кадастровым номером 53:11:0800615:10 :**

|    |                                                                                          |
|----|------------------------------------------------------------------------------------------|
| 1. | Местоположение границ земельного участка не соответствует их фактическому местоположению |
|----|------------------------------------------------------------------------------------------|

# Сведения об уточняемых земельных участках, необходимые для исправления реестровых ошибок в сведениях о местоположении их границ

**1. Сведения о характерных точках границ уточняемого земельного участка  
с кадастровым номером 53:11:0800615:11 :**

**Система координат МСК 53 (Зона-2)**

**Зона № 2**

| Обозначение<br>характерных<br>точек границ | Координаты, м                                                  |            |                                                                              |            | Метод<br>определения<br>координат | Формулы, примененные<br>для расчета средней<br>квадратической<br>погрешности<br>определения координат<br>характерных точек<br>границ (Mt), с<br>подставленными в такие<br>формулы значениями и<br>итоговые (вычисленные)<br>значения Mt, м | Описание<br>закрепле<br>ния точки |
|--------------------------------------------|----------------------------------------------------------------|------------|------------------------------------------------------------------------------|------------|-----------------------------------|---|-----------------------------------|
|                                            | содержатся в Едином<br>государственном<br>реестре недвижимости |            | определены в<br>результате<br>выполнения<br>комплексных<br>кадастровых работ |            |                                   |   |                                   |
|                                            | X                                                              | Y          | X                                                                            | Y          |                                   |   |                                   |
| 1                                          | 2                                                              | 3          | 4                                                                            | 5          | 6                                 | 7   | 8                                 |
| 193                                        | 577139.18                                                      | 2175873.30 | 577144.36                                                                    | 2175876.64 | Фотограмметрич<br>еский метод     | $Mt = \sqrt{(m_0^2 + m_1^2)}$   | -                                 |
| 198                                        | 577137.70                                                      | 2175844.98 | 577149.94                                                                    | 2175875.33 | Фотограмметрич<br>еский метод     | $Mt = \sqrt{(m_0^2 + m_1^2)}$   | -                                 |
| 197                                        | 577133.79                                                      | 2175838.90 | 577146.29                                                                    | 2175861.25 | Фотограмметрич<br>еский метод     | $Mt = \sqrt{(m_0^2 + m_1^2)}$   | -                                 |
| 196                                        | 577120.76                                                      | 2175838.06 | 577136.70                                                                    | 2175845.57 | Фотограмметрич<br>еский метод     | $Mt = \sqrt{(m_0^2 + m_1^2)}$   | -                                 |
| 266                                        | 577119.91                                                      | 2175822.27 | 577132.79                                                                    | 2175839.49 | Фотограмметрич<br>еский метод     | $Mt = \sqrt{(m_0^2 + m_1^2)}$   | -                                 |
| 267                                        | 577076.16                                                      | 2175811.74 | 577128.90                                                                    | 2175834.05 | Фотограмметрич<br>еский метод     | $Mt = \sqrt{(m_0^2 + m_1^2)}$   | -                                 |
| 268                                        | 577050.92                                                      | 2175751.07 | 577121.01                                                                    | 2175825.25 | Фотограмметрич<br>еский метод     | $Mt = \sqrt{(m_0^2 + m_1^2)}$   | -                                 |
| 269                                        | 577052.82                                                      | 2175750.38 | 577117.61                                                                    | 2175822.58 | Фотограмметрич<br>еский метод     | $Mt = \sqrt{(m_0^2 + m_1^2)}$   | -                                 |
| 270                                        | 577060.26                                                      | 2175747.72 | 577075.16                                                                    | 2175812.33 | Фотограмметрич<br>еский метод     | $Mt = \sqrt{(m_0^2 + m_1^2)}$   | -                                 |
| 271                                        | 577066.33                                                      | 2175745.49 | 577064.40                                                                    | 2175799.93 | Фотограмметрич<br>еский метод     | $Mt = \sqrt{(m_0^2 + m_1^2)}$   | -                                 |
| 272                                        | 577068.96                                                      | 2175750.78 | 577049.92                                                                    | 2175751.66 | Фотограмметрич<br>еский метод     | $Mt = \sqrt{(m_0^2 + m_1^2)}$   | -                                 |
| 273                                        | 577089.79                                                      | 2175805.02 | 577051.82                                                                    | 2175750.97 | Фотограмметрич<br>еский метод     | $Mt = \sqrt{(m_0^2 + m_1^2)}$   | -                                 |
| 274                                        | 577130.57                                                      | 2175812.96 | 577059.26                                                                    | 2175748.31 | Фотограмметрич<br>еский метод     | $Mt = \sqrt{(m_0^2 + m_1^2)}$   | -                                 |
| 275                                        | 577139.67                                                      | 2175807.95 | 577065.33                                                                    | 2175746.08 | Фотограмметрич<br>еский метод     | $Mt = \sqrt{(m_0^2 + m_1^2)}$   | -                                 |
| 276                                        | 577135.10                                                      | 2175799.05 | 577066.56                                                                    | 2175749.66 | Фотограмметрич<br>еский метод     | $Mt = \sqrt{(m_0^2 + m_1^2)}$   | -                                 |
| 277                                        | 577234.18                                                      | 2175752.69 | 577087.74                                                                    | 2175804.79 | Фотограмметрич<br>еский метод     | $Mt = \sqrt{(m_0^2 + m_1^2)}$   | -                                 |
| 278                                        | 577262.49                                                      | 2175829.24 | 577129.54                                                                    | 2175813.53 | Фотограмметрич<br>еский метод     | $Mt = \sqrt{(m_0^2 + m_1^2)}$   | -                                 |
| н778У                                      | -                                                              | -          | 577138.08                                                                    | 2175808.17 | Фотограмметрич<br>еский метод     | 0.1   | -                                 |
| 279                                        | 577265.88                                                      | 2175838.42 | -                                                                            | -          | Фотограмметрич<br>еский метод     | $Mt = \sqrt{(m_0^2 + m_1^2)}$   | -                                 |
| 280                                        | 577276.95                                                      | 2175868.34 | 577131.23                                                                    | 2175794.76 | Фотограмметрич<br>еский метод     | $Mt = \sqrt{(m_0^2 + m_1^2)}$   | -                                 |
| н779У                                      | -                                                              | -          | 577151.75                                                                    | 2175783.21 | Фотограмметрич<br>еский метод     | 0.1   | -                                 |
| н780У                                      | -                                                              | -          | 577157.23                                                                    | 2175782.00 | Фотограмметрич<br>еский метод     | 0.1   | -                                 |

| 1. Сведения о характерных точках границ уточняемого земельного участка с кадастровым номером 53:11:0800615:11 : |                                                                |            |                                                                              |            |                                   |   |                                   |
|---|----------------------------------------------------------------|------------|------------------------------------------------------------------------------|------------|-----------------------------------|---|-----------------------------------|
| Система координат МСК 53 (Зона-2)                                                                               |                                                                |            |                                                                              |            |                                   | Зона № 2   |                                   |
| Обозначение<br>характерных<br>точек границ                                                                      | Координаты, м                                                  |            |                                                                              |            | Метод<br>определения<br>координат | Формулы, примененные<br>для расчета средней<br>квадратической<br>погрешности<br>определения координат<br>характерных точек<br>границ (Mt), с<br>подставленными в такие<br>формулы значениями и<br>итоговые (вычисленные)<br>значения Mt, м | Описание<br>закрепле<br>ния точки |
|   | содержатся в Едином<br>государственном<br>реестре недвижимости |            | определены в<br>результате<br>выполнения<br>комплексных<br>кадастровых работ |            |                                   |   |                                   |
|   | X                                                              | Y          | X                                                                            | Y          |                                   |   |                                   |
| 1   | 2                                                              | 3          | 4                                                                            | 5          | 6                                 | 7   | 8                                 |
| н781У   | -                                                              | -          | 577158.06                                                                    | 2175782.29 | Фотограмметрич<br>еский метод     | 0.1   | -                                 |
| 281   | 577183.28                                                      | 2175909.80 | 577160.08                                                                    | 2175781.66 | Фотограмметрич<br>еский метод     | $Mt = \sqrt{(m_0^2 + m_1^2)}$   | -                                 |
| 282   | 577181.54                                                      | 2175911.28 | 577162.11                                                                    | 2175785.08 | Фотограмметрич<br>еский метод     | $Mt = \sqrt{(m_0^2 + m_1^2)}$   | -                                 |
| н782У   | -                                                              | -          | 577190.72                                                                    | 2175771.57 | Фотограмметрич<br>еский метод     | 0.1   | -                                 |
| н783У   | -                                                              | -          | 577192.49                                                                    | 2175770.96 | Фотограмметрич<br>еский метод     | 0.1   | -                                 |
| н784У   | -                                                              | -          | 577195.41                                                                    | 2175769.71 | Фотограмметрич<br>еский метод     | $Mt = \sqrt{(m_0^2 + m_1^2)}$   | -                                 |
| н785У   | -                                                              | -          | 577210.79                                                                    | 2175764.30 | Фотограмметрич<br>еский метод     | 0.1   | -                                 |
| н786У   | -                                                              | -          | 577223.68                                                                    | 2175758.55 | Фотограмметрич<br>еский метод     | $Mt = \sqrt{(m_0^2 + m_1^2)}$   | -                                 |
| 283   | 577164.34                                                      | 2175926.03 | 577233.77                                                                    | 2175754.87 | Фотограмметрич<br>еский метод     | $Mt = \sqrt{(m_0^2 + m_1^2)}$   | -                                 |
| н787У   | -                                                              | -          | 577238.12                                                                    | 2175753.17 | Фотограмметрич<br>еский метод     | 0.1   | -                                 |
| н788У   | -                                                              | -          | 577240.04                                                                    | 2175756.76 | Фотограмметрич<br>еский метод     | 0.1   | -                                 |
| 169   | -                                                              | -          | 577248.01                                                                    | 2175797.93 | Фотограмметрич<br>еский метод     | 0.1   | -                                 |
| 284   | 577139.27                                                      | 2175904.31 | 577248.67                                                                    | 2175806.47 | Фотограмметрич<br>еский метод     | $Mt = \sqrt{(m_0^2 + m_1^2)}$   | -                                 |
| н789У   | -                                                              | -          | 577254.93                                                                    | 2175825.61 | Фотограмметрич<br>еский метод     | $Mt = \sqrt{(m_0^2 + m_1^2)}$   | -                                 |
| н790У   | -                                                              | -          | 577259.38                                                                    | 2175837.29 | Фотограмметрич<br>еский метод     | $Mt = \sqrt{(m_0^2 + m_1^2)}$   | -                                 |
| н791У   | -                                                              | -          | 577262.66                                                                    | 2175841.03 | Фотограмметрич<br>еский метод     | $Mt = \sqrt{(m_0^2 + m_1^2)}$   | -                                 |
| н792У   | -                                                              | -          | 577264.36                                                                    | 2175845.83 | Фотограмметрич<br>еский метод     | $Mt = \sqrt{(m_0^2 + m_1^2)}$   | -                                 |
| н793У   | -                                                              | -          | 577270.01                                                                    | 2175859.88 | Фотограмметрич<br>еский метод     | $Mt = \sqrt{(m_0^2 + m_1^2)}$   | -                                 |
| н794У   | -                                                              | -          | 577272.16                                                                    | 2175865.43 | Фотограмметрич<br>еский метод     | $Mt = \sqrt{(m_0^2 + m_1^2)}$   | -                                 |
| н795У   | -                                                              | -          | 577251.46                                                                    | 2175874.18 | Фотограмметрич<br>еский метод     | $Mt = \sqrt{(m_0^2 + m_1^2)}$   | -                                 |
| н796У   | -                                                              | -          | 577234.77                                                                    | 2175880.81 | Фотограмметрич<br>еский метод     | $Mt = \sqrt{(m_0^2 + m_1^2)}$   | -                                 |
| н797У   | -                                                              | -          | 577202.02                                                                    | 2175894.85 | Фотограмметрич<br>еский метод     | $Mt = \sqrt{(m_0^2 + m_1^2)}$   | -                                 |
| н798У   | -                                                              | -          | 577190.64                                                                    | 2175899.94 | Фотограмметрич<br>еский метод     | $Mt = \sqrt{(m_0^2 + m_1^2)}$   | -                                 |
| н799У   | -                                                              | -          | 577180.46                                                                    | 2175904.93 | Фотограмметрич<br>еский метод     | $Mt = \sqrt{(m_0^2 + m_1^2)}$   | -                                 |

| 1. Сведения о характерных точках границ уточняемого земельного участка<br>с кадастровым номером 53:11:0800615:11 : |                                                                |                                     |                                                                              |                                                                           |                                   |   |                                   |
|---|----------------------------------------------------------------|-------------------------------------|------------------------------------------------------------------------------|---------------------------------------------------------------------------|-----------------------------------|---|-----------------------------------|
| Система координат МСК 53 (Зона-2)                                                                                  |                                                                |                                     |                                                                              |                                                                           |                                   | Зона № 2   |                                   |
| Обозначение<br>характерных<br>точек границ                                                                         | Координаты, м                                                  |                                     |                                                                              |                                                                           | Метод<br>определения<br>координат | Формулы, примененные<br>для расчета средней<br>квадратической<br>погрешности<br>определения координат<br>характерных точек<br>границ (Mt), с<br>подставленными в такие<br>формулы значениями и<br>итоговые (вычисленные)<br>значения Mt, м | Описание<br>закрепле<br>ния точки |
|   | содержатся в Едином<br>государственном<br>реестре недвижимости |                                     | определены в<br>результате<br>выполнения<br>комплексных<br>кадастровых работ |                                                                           |                                   |   |                                   |
|   | X                                                              | Y                                   | X                                                                            | Y                                                                         |                                   |   |                                   |
| 1   | 2                                                              | 3                                   | 4                                                                            | 5                                                                         | 6                                 | 7   | 8                                 |
| н800У   | -                                                              | -                                   | 577163.66                                                                    | 2175912.23                                                                | Фотограмметрич<br>еский метод     | $Mt = \sqrt{(m_0^2 + m_1^2)}$   | -                                 |
| н801У   | -                                                              | -                                   | 577155.66                                                                    | 2175920.13                                                                | Фотограмметрич<br>еский метод     | $Mt = \sqrt{(m_0^2 + m_1^2)}$   | -                                 |
| н802У   | -                                                              | -                                   | 577138.27                                                                    | 2175904.90                                                                | Фотограмметрич<br>еский метод     | $Mt = \sqrt{(m_0^2 + m_1^2)}$   | -                                 |
| 193   | 577139.18                                                      | 2175873.30                          | 577144.36                                                                    | 2175876.64                                                                | Фотограмметрич<br>еский метод     | $Mt = \sqrt{(m_0^2 + m_1^2)}$   | -                                 |
| 2. Сведения о частях границ уточняемого земельного участка<br>с кадастровым номером 53:11:0800615:11 :             |                                                                |                                     |                                                                              |                                                                           |                                   |   |                                   |
| Обозначение части границ                                                                                           |                                                                | Горизонтальное<br>проложение (S), м | Описание<br>прохождения<br>части границ                                      | Сведения о согласовании<br>местоположения границ<br>(согласовано/спорное) |                                   |   |                                   |
| от т.   | до т.                                                          |                                     |                                                                              |                                                                           |                                   |   |                                   |
| 1   | 2                                                              | 3                                   | 4                                                                            | 5                                                                         |                                   |   |                                   |
| 193   | 198                                                            | 5.73                                | -                                                                            | -                                                                         |                                   |   |                                   |
| 198   | 197                                                            | 14.55                               | -                                                                            | -                                                                         |                                   |   |                                   |
| 197   | 196                                                            | 18.38                               | -                                                                            | -                                                                         |                                   |   |                                   |
| 196   | 266                                                            | 7.23                                | -                                                                            | -                                                                         |                                   |   |                                   |
| 266   | 267                                                            | 6.69                                | -                                                                            | -                                                                         |                                   |   |                                   |
| 267   | 268                                                            | 11.82                               | -                                                                            | -                                                                         |                                   |   |                                   |
| 268   | 269                                                            | 4.32                                | -                                                                            | -                                                                         |                                   |   |                                   |
| 269   | 270                                                            | 43.67                               | -                                                                            | -                                                                         |                                   |   |                                   |
| 270   | 271                                                            | 16.42                               | -                                                                            | -                                                                         |                                   |   |                                   |
| 271   | 272                                                            | 50.40                               | -                                                                            | -                                                                         |                                   |   |                                   |
| 272   | 273                                                            | 2.02                                | -                                                                            | -                                                                         |                                   |   |                                   |
| 273   | 274                                                            | 7.90                                | -                                                                            | -                                                                         |                                   |   |                                   |
| 274   | 275                                                            | 6.47                                | -                                                                            | -                                                                         |                                   |   |                                   |
| 275   | 276                                                            | 3.79                                | -                                                                            | -                                                                         |                                   |   |                                   |
| 276   | 277                                                            | 59.06                               | -                                                                            | -                                                                         |                                   |   |                                   |
| 277   | 278                                                            | 42.70                               | -                                                                            | -                                                                         |                                   |   |                                   |
| 278   | н778У                                                          | 10.08                               | -                                                                            | -                                                                         |                                   |   |                                   |
| н778У   | 280                                                            | 15.06                               | -                                                                            | -                                                                         |                                   |   |                                   |
| 280   | н779У                                                          | 23.55                               | -                                                                            | -                                                                         |                                   |   |                                   |
| н779У   | н780У                                                          | 5.61                                | -                                                                            | -                                                                         |                                   |   |                                   |
| н780У   | н781У                                                          | 0.88                                | -                                                                            | -                                                                         |                                   |   |                                   |
| н781У   | 281                                                            | 2.12                                | -                                                                            | -                                                                         |                                   |   |                                   |

| 2. Сведения о частях границ уточняемого земельного участка с кадастровым номером 53:11:0800615:11 :   |   |                                  |                                                                   |                                                                     |
|---|---|----------------------------------|-------------------------------------------------------------------|---------------------------------------------------------------------|
| Обозначение части границ                                                                              |   | Горизонтальное проложение (S), м | Описание прохождения части границ                                 | Сведения о согласовании местоположения границ (согласовано/спорное) |
| от т.                                                                                                 | до т.   |                                  |                                                                   |                                                                     |
| 1   | 2   | 3                                | 4                                                                 | 5                                                                   |
| 281                                                                                                   | 282   | 3.98                             | -                                                                 | -                                                                   |
| 282                                                                                                   | н782У   | 31.64                            | -                                                                 | -                                                                   |
| н782У                                                                                                 | н783У   | 1.87                             | -                                                                 | -                                                                   |
| н783У                                                                                                 | н784У   | 3.18                             | -                                                                 | -                                                                   |
| н784У                                                                                                 | н785У   | 16.30                            | -                                                                 | -                                                                   |
| н785У                                                                                                 | н786У   | 14.11                            | -                                                                 | -                                                                   |
| н786У                                                                                                 | 283   | 10.74                            | -                                                                 | -                                                                   |
| 283                                                                                                   | н787У   | 4.67                             | -                                                                 | -                                                                   |
| н787У                                                                                                 | н788У   | 4.07                             | -                                                                 | -                                                                   |
| н788У                                                                                                 | 169   | 41.93                            | -                                                                 | -                                                                   |
| 169                                                                                                   | 284   | 8.57                             | -                                                                 | -                                                                   |
| 284                                                                                                   | н789У   | 20.14                            | -                                                                 | -                                                                   |
| н789У                                                                                                 | н790У   | 12.50                            | -                                                                 | -                                                                   |
| н790У                                                                                                 | н791У   | 4.97                             | -                                                                 | -                                                                   |
| н791У                                                                                                 | н792У   | 5.09                             | -                                                                 | -                                                                   |
| н792У                                                                                                 | н793У   | 15.14                            | -                                                                 | -                                                                   |
| н793У                                                                                                 | н794У   | 5.95                             | -                                                                 | -                                                                   |
| н794У                                                                                                 | н795У   | 22.47                            | -                                                                 | -                                                                   |
| н795У                                                                                                 | н796У   | 17.96                            | -                                                                 | -                                                                   |
| н796У                                                                                                 | н797У   | 35.63                            | -                                                                 | -                                                                   |
| н797У                                                                                                 | н798У   | 12.47                            | -                                                                 | -                                                                   |
| н798У                                                                                                 | н799У   | 11.34                            | -                                                                 | -                                                                   |
| н799У                                                                                                 | н800У   | 18.32                            | -                                                                 | -                                                                   |
| н800У                                                                                                 | н801У   | 11.24                            | -                                                                 | -                                                                   |
| н801У                                                                                                 | н802У   | 23.12                            | -                                                                 | -                                                                   |
| н802У                                                                                                 | 193   | 28.91                            | -                                                                 | -                                                                   |
| 3. Сведения о характеристиках уточняемого земельного участка с кадастровым номером 53:11:0800615:11 : |   |                                  |                                                                   |                                                                     |
| № п/п                                                                                                 | Наименование характеристики   |                                  | Значение характеристики                                           |                                                                     |
| 1   | 2   |                                  | 3                                                                 |                                                                     |
| 1.   | Адрес земельного участка   |                                  | -                                                                 |                                                                     |
| 1.1.                                                                                                  | Сведения о местоположении земельного участка (при отсутствии адреса) в структурированном в соответствии с федеральной информационной адресной системой виде                                             |                                  | -                                                                 |                                                                     |
| 1.2.                                                                                                  | Дополнительные сведения о местоположении земельного участка   |                                  | -                                                                 |                                                                     |
| 2.   | Площадь земельного участка ± величина погрешности определения (вычисления) площади ( $P \pm \Delta P$ ), м <sup>2</sup>                                                                                 |                                  | 16406 ± 45                                                        |                                                                     |
| 3.   | Формула, примененная для расчета предельной допустимой погрешности определения площади земельного участка, с подставленными значениями и итоговые (вычисленные) значения ( $\Delta P$ ), м <sup>2</sup> |                                  | $\Delta P = 3.5 * M_t * \sqrt{P} = 3.5 * 0,1 * \sqrt{16406} = 45$ |                                                                     |



| 3. Сведения о характеристиках уточняемого земельного участка с кадастровым номером 53:11:0800615:11 : |   |   |
|---|---|---|
| № п/п                                                                                                 | Наименование характеристики   | Значение характеристики   |
| 1   | 2   | 3   |
| 4.   | Площадь земельного участка согласно сведениям Единого государственного реестра недвижимости (Ркад), м2                              | 17414   |
| 5.   | Оценка расхождения Р и Ркад (Р - Ркад), м2                                                                                          | 1008   |
| 6.   | Предельные минимальный и максимальный размеры земельного участка (Рмин и Рмакс), м2                                                 | -   |
| 7.   | Кадастровый номер или иной государственный учетный номер (инвентарный) объекта недвижимости, расположенного на земельном участке    | 53:11:0800603:472<br>53:11:0800603:526<br>53:11:0800603:568<br>53:11:0800603:569<br>53:11:0800615:299<br>53:11:0800615:546<br>53:11:0800615:566 |
| 8.   | Вид (виды) разрешенного использования                                                                                               | для эксплуатации производственной базы   |
| 8.1.                                                                                                  | Дополнительные сведения об использовании земельного участка                                                                         | -   |
| 9.   | Сведения о земельных участках (землях общего пользования, территории общего пользования), посредством которых обеспечивается доступ | Земли общего пользования   |
| 10.                                                                                                   | Иные сведения   | -   |
| 4. Пояснения к сведениям об уточняемом земельном участке с кадастровым номером 53:11:0800615:11 :     |   |   |
| 1.   | Местоположение границ земельного участка не соответствует их фактическому местоположению                                            |   |
|   |   |   |

## Сведения об уточняемых земельных участках, необходимые для исправления реестровых ошибок в сведениях о местоположении их границ

**1. Сведения о характерных точках границ уточняемого земельного участка  
с кадастровым номером 53:11:0800615:12 :**

**Система координат МСК 53 (Зона-2)**

**Зона № 2**

| Обозначение<br>характерных<br>точек границ | Координаты, м                                                  |            |                                                                              |            | Метод<br>определения<br>координат | Формулы, примененные<br>для расчета средней<br>квадратической<br>погрешности<br>определения координат<br>характерных точек<br>границ (Mt), с<br>подставленными в такие<br>формулы значениями и<br>итоговые (вычисленные)<br>значения Mt, м | Описание<br>закрепле<br>ния точки |
|--------------------------------------------|----------------------------------------------------------------|------------|------------------------------------------------------------------------------|------------|-----------------------------------|---|-----------------------------------|
|                                            | содержатся в Едином<br>государственном<br>реестре недвижимости |            | определены в<br>результате<br>выполнения<br>комплексных<br>кадастровых работ |            |                                   |   |                                   |
|                                            | X                                                              | Y          | X                                                                            | Y          |                                   |   |                                   |
| 1                                          | 2                                                              | 3          | 4                                                                            | 5          | 6                                 | 7   | 8                                 |
| 285                                        | 576879.76                                                      | 2175873.39 | 576880.41                                                                    | 2175872.40 | Фотограмметрич<br>еский метод     | $Mt = \sqrt{(m_0^2 + m_1^2)}$   | -                                 |
| 286                                        | 576873.21                                                      | 2175912.84 | 576872.43                                                                    | 2175912.69 | Фотограмметрич<br>еский метод     | $Mt = \sqrt{(m_0^2 + m_1^2)}$   | -                                 |
| 287                                        | 576858.13                                                      | 2175909.92 | 576858.13                                                                    | 2175909.92 | Фотограмметрич<br>еский метод     | $Mt = \sqrt{(m_0^2 + m_1^2)}$   | -                                 |
| 288                                        | 576861.68                                                      | 2175893.80 | 576861.02                                                                    | 2175895.42 | Фотограмметрич<br>еский метод     | $Mt = \sqrt{(m_0^2 + m_1^2)}$   | -                                 |
| н626У                                      | -                                                              | -          | 576856.44                                                                    | 2175894.76 | Фотограмметрич<br>еский метод     | $Mt = \sqrt{(m_0^2 + m_1^2)}$   | -                                 |
| н803У                                      | -                                                              | -          | 576834.36                                                                    | 2175888.59 | Фотограмметрич<br>еский метод     | $Mt = \sqrt{(m_0^2 + m_1^2)}$   | -                                 |
| 289                                        | 576845.07                                                      | 2175888.62 | 576834.72                                                                    | 2175886.61 | Фотограмметрич<br>еский метод     | $Mt = \sqrt{(m_0^2 + m_1^2)}$   | -                                 |
| н804У                                      | -                                                              | -          | 576833.71                                                                    | 2175885.84 | Фотограмметрич<br>еский метод     | $Mt = \sqrt{(m_0^2 + m_1^2)}$   | -                                 |
| н805У                                      | -                                                              | -          | 576842.69                                                                    | 2175870.55 | Фотограмметрич<br>еский метод     | $Mt = \sqrt{(m_0^2 + m_1^2)}$   | -                                 |
| н806У                                      | -                                                              | -          | 576846.95                                                                    | 2175868.44 | Фотограмметрич<br>еский метод     | $Mt = \sqrt{(m_0^2 + m_1^2)}$   | -                                 |
| н807У                                      | -                                                              | -          | 576848.30                                                                    | 2175865.82 | Фотограмметрич<br>еский метод     | $Mt = \sqrt{(m_0^2 + m_1^2)}$   | -                                 |
| н808У                                      | -                                                              | -          | 576849.91                                                                    | 2175865.93 | Фотограмметрич<br>еский метод     | $Mt = \sqrt{(m_0^2 + m_1^2)}$   | -                                 |
| 290                                        | 576850.31                                                      | 2175865.89 | 576872.57                                                                    | 2175871.38 | Фотограмметрич<br>еский метод     | $Mt = \sqrt{(m_0^2 + m_1^2)}$   | -                                 |
| 285                                        | 576879.76                                                      | 2175873.39 | 576880.41                                                                    | 2175872.40 | Фотограмметрич<br>еский метод     | $Mt = \sqrt{(m_0^2 + m_1^2)}$   | -                                 |

**2. Сведения о частях границ уточняемого земельного участка  
с кадастровым номером 53:11:0800615:12 :**

| Обозначение части границ |       | Горизонтальное<br>проложение (S), м | Описание<br>прохождения<br>части границ | Сведения о согласовании<br>местоположения границ<br>(согласовано/спорное) |
|--------------------------|-------|-------------------------------------|-----------------------------------------|---------------------------------------------------------------------------|
| от т.                    | до т. |                                     |                                         |                                                                           |
| 1                        | 2     | 3                                   | 4                                       | 5                                                                         |
| 285                      | 286   | 41.07                               | -                                       | -                                                                         |
| 286                      | 287   | 14.57                               | -                                       | -                                                                         |
| 287                      | 288   | 14.79                               | -                                       | -                                                                         |
| 288                      | н626У | 4.63                                | -                                       | -                                                                         |
| н626У                    | н803У | 22.93                               | -                                       | -                                                                         |
| н803У                    | 289   | 2.01                                | -                                       | -                                                                         |

| <b>2. Сведения о частях границ уточняемого земельного участка с кадастровым номером 53:11:0800615:12 :</b>   |   |                                  |                                                                  |                                                                     |
|---|---|----------------------------------|------------------------------------------------------------------|---------------------------------------------------------------------|
| Обозначение части границ                                                                                     |   | Горизонтальное проложение (S), м | Описание прохождения части границ                                | Сведения о согласовании местоположения границ (согласовано/спорное) |
| от т.   | до т.   |                                  |                                                                  |                                                                     |
| 1   | 2   | 3                                | 4                                                                | 5                                                                   |
| 289   | н804У   | 1.27                             | -                                                                | -                                                                   |
| н804У   | н805У   | 17.73                            | -                                                                | -                                                                   |
| н805У   | н806У   | 4.75                             | -                                                                | -                                                                   |
| н806У   | н807У   | 2.95                             | -                                                                | -                                                                   |
| н807У   | н808У   | 1.61                             | -                                                                | -                                                                   |
| н808У   | 290   | 23.31                            | -                                                                | -                                                                   |
| 290   | 285   | 7.91                             | -                                                                | -                                                                   |
| <b>3. Сведения о характеристиках уточняемого земельного участка с кадастровым номером 53:11:0800615:12 :</b> |   |                                  |                                                                  |                                                                     |
| № п/п   | Наименование характеристики   |                                  | Значение характеристики                                          |                                                                     |
| 1   | 2   |                                  | 3                                                                |                                                                     |
| 1.   | Адрес земельного участка   |                                  | -                                                                |                                                                     |
| 1.1.   | Сведения о местоположении земельного участка (при отсутствии адреса) в структурированном в соответствии с федеральной информационной адресной системой виде                                             |                                  | -                                                                |                                                                     |
| 1.2.   | Дополнительные сведения о местоположении земельного участка   |                                  | -                                                                |                                                                     |
| 2.   | Площадь земельного участка ± величина погрешности определения (вычисления) площади ( $P \pm \Delta P$ ), м <sup>2</sup>                                                                                 |                                  | 1234 ± 12                                                        |                                                                     |
| 3.   | Формула, примененная для расчета предельной допустимой погрешности определения площади земельного участка, с подставленными значениями и итоговые (вычисленные) значения ( $\Delta P$ ), м <sup>2</sup> |                                  | $\Delta P = 3.5 * M_t * \sqrt{P} = 3.5 * 0,1 * \sqrt{1234} = 12$ |                                                                     |
| 4.   | Площадь земельного участка согласно сведениям Единого государственного реестра недвижимости ( $P_{\text{кад}}$ ), м <sup>2</sup>                                                                        |                                  | 987                                                              |                                                                     |
| 5.   | Оценка расхождения $P$ и $P_{\text{кад}}$ ( $P - P_{\text{кад}}$ ), м <sup>2</sup>   |                                  | 247                                                              |                                                                     |
| 6.   | Предельные минимальный и максимальный размеры земельного участка ( $P_{\text{мин}}$ и $P_{\text{макс}}$ ), м <sup>2</sup>                                                                               |                                  | 400<br>25000                                                     |                                                                     |
| 7.   | Кадастровый номер или иной государственный учетный номер (инвентарный) объекта недвижимости, расположенного на земельном участке                                                                        |                                  | 53:11:0800615:275                                                |                                                                     |
| 8.   | Вид (виды) разрешенного использования   |                                  | для ведения личного подсобного хозяйства                         |                                                                     |
| 8.1.   | Дополнительные сведения об использовании земельного участка   |                                  | -                                                                |                                                                     |
| 9.   | Сведения о земельных участках (землях общего пользования, территории общего пользования), посредством которых обеспечивается доступ                                                                     |                                  | Земли общего пользования                                         |                                                                     |
| 10.   | Иные сведения   |                                  | -                                                                |                                                                     |
| <b>4. Пояснения к сведениям об уточняемом земельном участке с кадастровым номером 53:11:0800615:12 :</b>     |   |                                  |                                                                  |                                                                     |
| 1.   | Местоположение границ земельного участка не соответствует их фактическому местоположению   |                                  |                                                                  |                                                                     |
|   |   |                                  |                                                                  |                                                                     |

## Сведения об уточняемых земельных участках, необходимые для исправления реестровых ошибок в сведениях о местоположении их границ

**1. Сведения о характерных точках границ уточняемого земельного участка  
с кадастровым номером 53:11:0800615:13 :**

**Система координат МСК 53 (Зона-2)**

**Зона № 2**

| Обозначение<br>характерных<br>точек границ | Координаты, м                                                  |            |                                                                              |            | Метод<br>определения<br>координат | Формулы, примененные<br>для расчета средней<br>квадратической<br>погрешности<br>определения координат<br>характерных точек<br>границ (Mt), с<br>подставленными в такие<br>формулы значениями и<br>итоговые (вычисленные)<br>значения Mt, м | Описание<br>закрепле<br>ния точки |
|--------------------------------------------|----------------------------------------------------------------|------------|------------------------------------------------------------------------------|------------|-----------------------------------|---|-----------------------------------|
|                                            | содержатся в Едином<br>государственном<br>реестре недвижимости |            | определены в<br>результате<br>выполнения<br>комплексных<br>кадастровых работ |            |                                   |   |                                   |
|                                            | X                                                              | Y          | X                                                                            | Y          |                                   |   |                                   |
| 1                                          | 2                                                              | 3          | 4                                                                            | 5          | 6                                 | 7   | 8                                 |
| 286                                        | 576873.21                                                      | 2175912.84 | 576872.43                                                                    | 2175912.69 | Фотограмметрич<br>еский метод     | $Mt = \sqrt{(m_0^2 + m_1^2)}$   | -                                 |
| 291                                        | 576871.85                                                      | 2175920.65 | 576871.02                                                                    | 2175920.47 | Фотограмметрич<br>еский метод     | $Mt = \sqrt{(m_0^2 + m_1^2)}$   | -                                 |
| 292                                        | 576870.03                                                      | 2175920.26 | 576834.06                                                                    | 2175913.17 | Фотограмметрич<br>еский метод     | $Mt = \sqrt{(m_0^2 + m_1^2)}$   | -                                 |
| 293                                        | 576835.50                                                      | 2175913.08 | 576834.69                                                                    | 2175911.19 | Фотограмметрич<br>еский метод     | $Mt = \sqrt{(m_0^2 + m_1^2)}$   | -                                 |
| 294                                        | 576844.03                                                      | 2175893.08 | 576833.54                                                                    | 2175893.14 | Фотограмметрич<br>еский метод     | $Mt = \sqrt{(m_0^2 + m_1^2)}$   | -                                 |
| 289                                        | 576845.07                                                      | 2175888.62 | 576834.36                                                                    | 2175888.59 | Фотограмметрич<br>еский метод     | $Mt = \sqrt{(m_0^2 + m_1^2)}$   | -                                 |
| 288                                        | 576861.68                                                      | 2175893.80 | 576856.44                                                                    | 2175894.76 | Фотограмметрич<br>еский метод     | $Mt = \sqrt{(m_0^2 + m_1^2)}$   | -                                 |
| 287                                        | 576858.13                                                      | 2175909.92 | 576861.02                                                                    | 2175895.42 | Фотограмметрич<br>еский метод     | $Mt = \sqrt{(m_0^2 + m_1^2)}$   | -                                 |
| 287                                        | -                                                              | -          | 576858.13                                                                    | 2175909.92 | Фотограмметрич<br>еский метод     | $Mt = \sqrt{(m_0^2 + m_1^2)}$   | -                                 |
| 286                                        | 576873.21                                                      | 2175912.84 | 576872.43                                                                    | 2175912.69 | Фотограмметрич<br>еский метод     | $Mt = \sqrt{(m_0^2 + m_1^2)}$   | -                                 |

**2. Сведения о частях границ уточняемого земельного участка  
с кадастровым номером 53:11:0800615:13 :**

| Обозначение части границ |       | Горизонтальное<br>проложение (S), м | Описание<br>прохождения<br>части границ | Сведения о согласовании<br>местоположения границ<br>(согласовано/спорное) |
|--------------------------|-------|-------------------------------------|-----------------------------------------|---------------------------------------------------------------------------|
| от т.                    | до т. |                                     |                                         |                                                                           |
| 1                        | 2     | 3                                   | 4                                       | 5                                                                         |
| 286                      | 291   | 7.91                                | -                                       | -                                                                         |
| 291                      | 292   | 37.67                               | -                                       | -                                                                         |
| 292                      | 293   | 2.08                                | -                                       | -                                                                         |
| 293                      | 294   | 18.09                               | -                                       | -                                                                         |
| 294                      | 289   | 4.62                                | -                                       | -                                                                         |
| 289                      | 288   | 22.93                               | -                                       | -                                                                         |
| 288                      | 287   | 4.63                                | -                                       | -                                                                         |
| 287                      | 287   | 14.79                               | -                                       | -                                                                         |
| 287                      | 286   | 14.57                               | -                                       | -                                                                         |

| <b>3. Сведения о характеристиках уточняемого земельного участка с кадастровым номером 53:11:0800615:13 :</b> |   |                                                                |
|---|---|----------------------------------------------------------------|
| <b>№ п/п</b>                                                                                                 | <b>Наименование характеристики</b>   | <b>Значение характеристики</b>                                 |
| <b>1</b>   | <b>2</b>   | <b>3</b>                                                       |
| 1.   | Адрес земельного участка   | -                                                              |
| 1.1.   | Сведения о местоположении земельного участка (при отсутствии адреса) в структурированном в соответствии с федеральной информационной адресной системой виде                                 | -                                                              |
| 1.2.   | Дополнительные сведения о местоположении земельного участка   | -                                                              |
| 2.   | Площадь земельного участка $\pm$ величина погрешности определения (вычисления) площади ( $P \pm \Delta P$ ), м2                                                                             | $700 \pm 9$                                                    |
| 3.   | Формула, примененная для расчета предельной допустимой погрешности определения площади земельного участка, с подставленными значениями и итоговые (вычисленные) значения ( $\Delta P$ ), м2 | $\Delta P = 3.5 * M_t * \sqrt{P} = 3.5 * 0,1 * \sqrt{700} = 9$ |
| 4.   | Площадь земельного участка согласно сведениям Единого государственного реестра недвижимости ( $P_{\text{кад}}$ ), м2                                                                        | 600                                                            |
| 5.   | Оценка расхождения $P$ и $P_{\text{кад}}$ ( $P - P_{\text{кад}}$ ), м2   | 100                                                            |
| 6.   | Предельные минимальный и максимальный размеры земельного участка ( $P_{\text{мин}}$ и $P_{\text{макс}}$ ), м2                                                                               | 400<br>25000                                                   |
| 7.   | Кадастровый номер или иной государственный учетный номер (инвентарный) объекта недвижимости, расположенного на земельном участке                                                            | -                                                              |
| 8.   | Вид (виды) разрешенного использования   | для ведения личного подсобного хозяйства                       |
| 8.1.   | Дополнительные сведения об использовании земельного участка   | -                                                              |
| 9.   | Сведения о земельных участках (землях общего пользования, территории общего пользования), посредством которых обеспечивается доступ                                                         | Земли общего пользования                                       |
| 10.   | Иные сведения   | -                                                              |
| <b>4. Пояснения к сведениям об уточняемом земельном участке с кадастровым номером 53:11:0800615:13 :</b>     |   |                                                                |
| 1.   | Местоположение границ земельного участка не соответствует их фактическому местоположению   |                                                                |

# Сведения об уточняемых земельных участках, необходимые для исправления реестровых ошибок в сведениях о местоположении их границ

**1. Сведения о характерных точках границ уточняемого земельного участка  
с кадастровым номером 53:11:0800615:15 :**

**Система координат МСК 53 (Зона-2)**

**Зона № 2**

| Обозначение<br>характерных<br>точек границ | Координаты, м                                                  |            |                                                                              |            | Метод<br>определения<br>координат | Формулы, примененные<br>для расчета средней<br>квадратической<br>погрешности<br>определения координат<br>характерных точек<br>границ (Mt), с<br>подставленными в такие<br>формулы значениями и<br>итоговые (вычисленные)<br>значения Mt, м | Описание<br>закрепле<br>ния точки |
|--------------------------------------------|----------------------------------------------------------------|------------|------------------------------------------------------------------------------|------------|-----------------------------------|---|-----------------------------------|
|                                            | содержатся в Едином<br>государственном<br>реестре недвижимости |            | определены в<br>результате<br>выполнения<br>комплексных<br>кадастровых работ |            |                                   |   |                                   |
|                                            | X                                                              | Y          | X                                                                            | Y          |                                   |   |                                   |
| 1                                          | 2                                                              | 3          | 4                                                                            | 5          | 6                                 | 7   | 8                                 |
| 306                                        | 577183.06                                                      | 2175679.04 | 577180.80                                                                    | 2175680.22 | Фотограмметрич<br>еский метод     | $Mt = \sqrt{(m_0^2 + m_1^2)}$   | -                                 |
| 307                                        | 577161.05                                                      | 2175687.48 | 577159.59                                                                    | 2175688.45 | Фотограмметрич<br>еский метод     | $Mt = \sqrt{(m_0^2 + m_1^2)}$   | -                                 |
| 308                                        | 577150.23                                                      | 2175664.83 | 577154.94                                                                    | 2175678.39 | Фотограмметрич<br>еский метод     | $Mt = \sqrt{(m_0^2 + m_1^2)}$   | -                                 |
| 309                                        | 577139.28                                                      | 2175642.75 | 577152.07                                                                    | 2175671.72 | Фотограмметрич<br>еский метод     | $Mt = \sqrt{(m_0^2 + m_1^2)}$   | -                                 |
| 310                                        | 577150.39                                                      | 2175639.23 | 577151.63                                                                    | 2175671.89 | Фотограмметрич<br>еский метод     | $Mt = \sqrt{(m_0^2 + m_1^2)}$   | -                                 |
| 311                                        | 577165.75                                                      | 2175656.08 | 577137.34                                                                    | 2175642.52 | Фотограмметрич<br>еский метод     | $Mt = \sqrt{(m_0^2 + m_1^2)}$   | -                                 |
| 312                                        | 577177.74                                                      | 2175669.59 | 577154.16                                                                    | 2175636.17 | Фотограмметрич<br>еский метод     | $Mt = \sqrt{(m_0^2 + m_1^2)}$   | -                                 |
| н815У                                      | -                                                              | -          | 577167.42                                                                    | 2175655.52 | Фотограмметрич<br>еский метод     | $Mt = \sqrt{(m_0^2 + m_1^2)}$   | -                                 |
| н816У                                      | -                                                              | -          | 577177.71                                                                    | 2175672.89 | Фотограмметрич<br>еский метод     | $Mt = \sqrt{(m_0^2 + m_1^2)}$   | -                                 |
| 306                                        | 577183.06                                                      | 2175679.04 | 577180.80                                                                    | 2175680.22 | Фотограмметрич<br>еский метод     | $Mt = \sqrt{(m_0^2 + m_1^2)}$   | -                                 |

**2. Сведения о частях границ уточняемого земельного участка  
с кадастровым номером 53:11:0800615:15 :**

| Обозначение части границ |       | Горизонтальное<br>проложение (S), м | Описание<br>прохождения<br>части границ | Сведения о согласовании<br>местоположения границ<br>(согласовано/спорное) |
|--------------------------|-------|-------------------------------------|-----------------------------------------|---------------------------------------------------------------------------|
| от т.                    | до т. |                                     |                                         |                                                                           |
| 1                        | 2     | 3                                   | 4                                       | 5                                                                         |
| 306                      | 307   | 22.75                               | -                                       | -                                                                         |
| 307                      | 308   | 11.08                               | -                                       | -                                                                         |
| 308                      | 309   | 7.26                                | -                                       | -                                                                         |
| 309                      | 310   | 0.47                                | -                                       | -                                                                         |
| 310                      | 311   | 32.66                               | -                                       | -                                                                         |
| 311                      | 312   | 17.98                               | -                                       | -                                                                         |
| 312                      | н815У | 23.46                               | -                                       | -                                                                         |
| н815У                    | н816У | 20.19                               | -                                       | -                                                                         |
| н816У                    | 306   | 7.95                                | -                                       | -                                                                         |

| 3. Сведения о характеристиках уточняемого земельного участка с кадастровым номером 53:11:0800615:15 : |   |                                     |
|---|---|-------------------------------------|
| № п/п                                                                                                 | Наименование характеристики   | Значение характеристики             |
| 1   | 2   | 3                                   |
| 1.   | Адрес земельного участка   | -                                   |
| 1.1.                                                                                                  | Сведения о местоположении земельного участка (при отсутствии адреса) в структурированном в соответствии с федеральной информационной адресной системой виде                       | -                                   |
| 1.2.                                                                                                  | Дополнительные сведения о местоположении земельного участка   | -                                   |
| 2.   | Площадь земельного участка ± величина погрешности определения (вычисления) площади (P ± ΔP), м2                                                                                   | 1074 ± 11                           |
| 3.   | Формула, примененная для расчета предельной допустимой погрешности определения площади земельного участка, с подставленными значениями и итоговые (вычисленные) значения (ΔP), м2 | ΔP=3.5*Mt*√P=3.5*0,1*√1074=11       |
| 4.   | Площадь земельного участка согласно сведениям Единого государственного реестра недвижимости (Ркад), м2                                                                            | 914                                 |
| 5.   | Оценка расхождения Р и Ркад (Р - Ркад), м2   | 160                                 |
| 6.   | Предельные минимальный и максимальный размеры земельного участка (Рмин и Рмакс), м2                                                                                               | 400<br>25000                        |
| 7.   | Кадастровый номер или иной государственный учетный номер (инвентарный) объекта недвижимости, расположенного на земельном участке                                                  | 53:11:0800603:521                   |
| 8.   | Вид (виды) разрешенного использования   | для ведения приусадебного хозяйства |
| 8.1.                                                                                                  | Дополнительные сведения об использовании земельного участка   | -                                   |
| 9.   | Сведения о земельных участках (землях общего пользования, территории общего пользования), посредством которых обеспечивается доступ                                               | Земли общего пользования            |
| 10.                                                                                                   | Иные сведения   | -                                   |
| 4. Пояснения к сведениям об уточняемом земельном участке с кадастровым номером 53:11:0800615:15 :     |   |                                     |
| 1.   | Местоположение границ земельного участка не соответствует их фактическому местоположению                                                                                          |                                     |
|   |   |                                     |

## Сведения об уточняемых земельных участках, необходимые для исправления реестровых ошибок в сведениях о местоположении их границ

**1. Сведения о характерных точках границ уточняемого земельного участка  
с кадастровым номером 53:11:0800615:16 :**

**Система координат МСК 53 (Зона-2)**

**Зона № 2**

| Обозначение<br>характерных<br>точек границ | Координаты, м                                                  |            |                                                                              |            | Метод<br>определения<br>координат | Формулы, примененные<br>для расчета средней<br>квадратической<br>погрешности<br>определения координат<br>характерных точек<br>границ (Mt), с<br>подставленными в такие<br>формулы значениями и<br>итоговые (вычисленные)<br>значения Mt, м | Описание<br>закрепле<br>ния точки |
|--------------------------------------------|----------------------------------------------------------------|------------|------------------------------------------------------------------------------|------------|-----------------------------------|---|-----------------------------------|
|                                            | содержатся в Едином<br>государственном<br>реестре недвижимости |            | определены в<br>результате<br>выполнения<br>комплексных<br>кадастровых работ |            |                                   |   |                                   |
|                                            | X                                                              | Y          | X                                                                            | Y          |                                   |   |                                   |
| 1                                          | 2                                                              | 3          | 4                                                                            | 5          | 6                                 | 7   | 8                                 |
| 313                                        | 576771.84                                                      | 2176373.52 | 576770.79                                                                    | 2176374.62 | Фотограмметрич<br>еский метод     | $Mt = \sqrt{(m_0^2 + m_1^2)}$   | -                                 |
| 314                                        | 576771.86                                                      | 2176354.86 | 576770.80                                                                    | 2176357.21 | Фотограмметрич<br>еский метод     | $Mt = \sqrt{(m_0^2 + m_1^2)}$   | -                                 |
| 315                                        | 576784.53                                                      | 2176340.12 | 576770.43                                                                    | 2176357.22 | Фотограмметрич<br>еский метод     | $Mt = \sqrt{(m_0^2 + m_1^2)}$   | -                                 |
| 316                                        | 576802.45                                                      | 2176337.94 | 576771.94                                                                    | 2176353.86 | Фотограмметрич<br>еский метод     | $Mt = \sqrt{(m_0^2 + m_1^2)}$   | -                                 |
| 317                                        | 576803.00                                                      | 2176341.22 | 576783.74                                                                    | 2176339.60 | Фотограмметрич<br>еский метод     | $Mt = \sqrt{(m_0^2 + m_1^2)}$   | -                                 |
| 318                                        | 576810.64                                                      | 2176341.71 | 576789.79                                                                    | 2176339.29 | Фотограмметрич<br>еский метод     | $Mt = \sqrt{(m_0^2 + m_1^2)}$   | -                                 |
| 319                                        | 576811.90                                                      | 2176346.70 | 576801.57                                                                    | 2176338.65 | Фотограмметрич<br>еский метод     | $Mt = \sqrt{(m_0^2 + m_1^2)}$   | -                                 |
| 320                                        | 576812.76                                                      | 2176351.61 | 576801.37                                                                    | 2176341.59 | Фотограмметрич<br>еский метод     | $Mt = \sqrt{(m_0^2 + m_1^2)}$   | -                                 |
| 321                                        | 576812.25                                                      | 2176353.03 | 576808.68                                                                    | 2176341.51 | Фотограмметрич<br>еский метод     | $Mt = \sqrt{(m_0^2 + m_1^2)}$   | -                                 |
| 322                                        | 576811.64                                                      | 2176370.60 | 576809.18                                                                    | 2176341.50 | Фотограмметрич<br>еский метод     | $Mt = \sqrt{(m_0^2 + m_1^2)}$   | -                                 |
| 323                                        | 576811.11                                                      | 2176372.13 | 576811.10                                                                    | 2176348.02 | Фотограмметрич<br>еский метод     | $Mt = \sqrt{(m_0^2 + m_1^2)}$   | -                                 |
| н817У                                      | -                                                              | -          | 576811.10                                                                    | 2176354.46 | Фотограмметрич<br>еский метод     | $Mt = \sqrt{(m_0^2 + m_1^2)}$   | -                                 |
| н818У                                      | -                                                              | -          | 576810.88                                                                    | 2176372.38 | Фотограмметрич<br>еский метод     | $Mt = \sqrt{(m_0^2 + m_1^2)}$   | -                                 |
| 313                                        | 576771.84                                                      | 2176373.52 | 576770.79                                                                    | 2176374.62 | Фотограмметрич<br>еский метод     | $Mt = \sqrt{(m_0^2 + m_1^2)}$   | -                                 |

**2. Сведения о частях границ уточняемого земельного участка  
с кадастровым номером 53:11:0800615:16 :**

| Обозначение части границ |       | Горизонтальное<br>проложение (S), м | Описание<br>прохождения<br>части границ | Сведения о согласовании<br>местоположения границ<br>(согласовано/спорное) |
|--------------------------|-------|-------------------------------------|-----------------------------------------|---------------------------------------------------------------------------|
| от т.                    | до т. |                                     |                                         |                                                                           |
| 1                        | 2     | 3                                   | 4                                       | 5                                                                         |
| 313                      | 314   | 17.41                               | -                                       | -                                                                         |
| 314                      | 315   | 0.37                                | -                                       | -                                                                         |
| 315                      | 316   | 3.68                                | -                                       | -                                                                         |
| 316                      | 317   | 18.51                               | -                                       | -                                                                         |
| 317                      | 318   | 6.06                                | -                                       | -                                                                         |
| 318                      | 319   | 11.80                               | -                                       | -                                                                         |



| <b>2. Сведения о частях границ уточняемого земельного участка с кадастровым номером 53:11:0800615:16 :</b>   |   |                                  |                                                                  |                                                                     |
|---|---|----------------------------------|------------------------------------------------------------------|---------------------------------------------------------------------|
| Обозначение части границ                                                                                     |   | Горизонтальное проложение (S), м | Описание прохождения части границ                                | Сведения о согласовании местоположения границ (согласовано/спорное) |
| от т.   | до т.   |                                  |                                                                  |                                                                     |
| 1   | 2   | 3                                | 4                                                                | 5                                                                   |
| 319   | 320   | 2.95                             | -                                                                | -                                                                   |
| 320   | 321   | 7.31                             | -                                                                | -                                                                   |
| 321   | 322   | 0.50                             | -                                                                | -                                                                   |
| 322   | 323   | 6.80                             | -                                                                | -                                                                   |
| 323   | н817У   | 6.44                             | -                                                                | -                                                                   |
| н817У   | н818У   | 17.92                            | -                                                                | -                                                                   |
| н818У   | 313   | 40.15                            | -                                                                | -                                                                   |
| <b>3. Сведения о характеристиках уточняемого земельного участка с кадастровым номером 53:11:0800615:16 :</b> |   |                                  |                                                                  |                                                                     |
| № п/п   | Наименование характеристики   |                                  | Значение характеристики                                          |                                                                     |
| 1   | 2   |                                  | 3                                                                |                                                                     |
| 1.   | Адрес земельного участка   |                                  | -                                                                |                                                                     |
| 1.1.   | Сведения о местоположении земельного участка (при отсутствии адреса) в структурированном в соответствии с федеральной информационной адресной системой виде                                             |                                  | -                                                                |                                                                     |
| 1.2.   | Дополнительные сведения о местоположении земельного участка   |                                  | -                                                                |                                                                     |
| 2.   | Площадь земельного участка ± величина погрешности определения (вычисления) площади ( $P \pm \Delta P$ ), м <sup>2</sup>                                                                                 |                                  | 1246 ± 12                                                        |                                                                     |
| 3.   | Формула, примененная для расчета предельной допустимой погрешности определения площади земельного участка, с подставленными значениями и итоговые (вычисленные) значения ( $\Delta P$ ), м <sup>2</sup> |                                  | $\Delta P = 3.5 * M_t * \sqrt{P} = 3.5 * 0,1 * \sqrt{1246} = 12$ |                                                                     |
| 4.   | Площадь земельного участка согласно сведениям Единого государственного реестра недвижимости (Р <sub>кад</sub> ), м <sup>2</sup>                                                                         |                                  | 1223                                                             |                                                                     |
| 5.   | Оценка расхождения Р и Р <sub>кад</sub> (Р - Р <sub>кад</sub> ), м <sup>2</sup>   |                                  | 23                                                               |                                                                     |
| 6.   | Предельные минимальный и максимальный размеры земельного участка (Р <sub>мин</sub> и Р <sub>макс</sub> ), м <sup>2</sup>                                                                                |                                  | 400<br>25000                                                     |                                                                     |
| 7.   | Кадастровый номер или иной государственный учетный номер (инвентарный) объекта недвижимости, расположенного на земельном участке                                                                        |                                  | 53:11:0800604:929                                                |                                                                     |
| 8.   | Вид (виды) разрешенного использования   |                                  | для ведения личного подсобного хозяйства                         |                                                                     |
| 8.1.   | Дополнительные сведения об использовании земельного участка   |                                  | -                                                                |                                                                     |
| 9.   | Сведения о земельных участках (землях общего пользования, территории общего пользования), посредством которых обеспечивается доступ                                                                     |                                  | Земли общего пользования                                         |                                                                     |
| 10.   | Иные сведения   |                                  | -                                                                |                                                                     |
| <b>4. Пояснения к сведениям об уточняемом земельном участке с кадастровым номером 53:11:0800615:16 :</b>     |   |                                  |                                                                  |                                                                     |
| 1.   | Местоположение границ земельного участка не соответствует их фактическому местоположению   |                                  |                                                                  |                                                                     |
|   |   |                                  |                                                                  |                                                                     |

# Сведения об уточняемых земельных участках, необходимые для исправления реестровых ошибок в сведениях о местоположении их границ

**1. Сведения о характерных точках границ уточняемого земельного участка  
с кадастровым номером 53:11:0800615:17 :**

**Система координат МСК 53 (Зона-2)**

**Зона № 2**

| Обозначение<br>характерных<br>точек границ | Координаты, м                                                  |            |                                                                              |            | Метод<br>определения<br>координат | Формулы, примененные<br>для расчета средней<br>квадратической<br>погрешности<br>определения координат<br>характерных точек<br>границ (Mt), с<br>подставленными в такие<br>формулы значениями и<br>итоговые (вычисленные)<br>значения Mt, м | Описание<br>закрепле<br>ния точки |
|--------------------------------------------|----------------------------------------------------------------|------------|------------------------------------------------------------------------------|------------|-----------------------------------|---|-----------------------------------|
|                                            | содержатся в Едином<br>государственном<br>реестре недвижимости |            | определены в<br>результате<br>выполнения<br>комплексных<br>кадастровых работ |            |                                   |   |                                   |
|                                            | X                                                              | Y          | X                                                                            | Y          |                                   |   |                                   |
| 1                                          | 2                                                              | 3          | 4                                                                            | 5          | 6                                 | 7   | 8                                 |
| 266                                        | 577119.91                                                      | 2175822.27 | 577118.27                                                                    | 2175843.90 | Фотограмметрич<br>еский метод     | $Mt = \sqrt{(m_0^2 + m_1^2)}$   | -                                 |
| 195                                        | 577120.25                                                      | 2175840.53 | 577118.31                                                                    | 2175874.28 | Фотограмметрич<br>еский метод     | $Mt = \sqrt{(m_0^2 + m_1^2)}$   | -                                 |
| 194                                        | 577120.87                                                      | 2175873.39 | 577104.75                                                                    | 2175873.07 | Фотограмметрич<br>еский метод     | $Mt = \sqrt{(m_0^2 + m_1^2)}$   | -                                 |
| 324                                        | 577080.79                                                      | 2175873.08 | 577104.63                                                                    | 2175874.36 | Фотограмметрич<br>еский метод     | $Mt = \sqrt{(m_0^2 + m_1^2)}$   | -                                 |
| 325                                        | 577082.08                                                      | 2175841.87 | 577078.56                                                                    | 2175871.90 | Фотограмметрич<br>еский метод     | $Mt = \sqrt{(m_0^2 + m_1^2)}$   | -                                 |
| 326                                        | 577082.93                                                      | 2175827.33 | 577079.05                                                                    | 2175856.83 | Фотограмметрич<br>еский метод     | $Mt = \sqrt{(m_0^2 + m_1^2)}$   | -                                 |
| 327                                        | 577086.83                                                      | 2175827.02 | 577080.98                                                                    | 2175827.24 | Фотограмметрич<br>еский метод     | $Mt = \sqrt{(m_0^2 + m_1^2)}$   | -                                 |
| 328                                        | 577090.84                                                      | 2175826.15 | 577084.53                                                                    | 2175826.84 | Фотограмметрич<br>еский метод     | $Mt = \sqrt{(m_0^2 + m_1^2)}$   | -                                 |
| 328                                        | -                                                              | -          | 577090.84                                                                    | 2175826.15 | Фотограмметрич<br>еский метод     | $Mt = \sqrt{(m_0^2 + m_1^2)}$   | -                                 |
| н819У                                      | -                                                              | -          | 577106.93                                                                    | 2175823.60 | Фотограмметрич<br>еский метод     | $Mt = \sqrt{(m_0^2 + m_1^2)}$   | -                                 |
| 198                                        | -                                                              | -          | 577117.61                                                                    | 2175822.58 | Фотограмметрич<br>еский метод     | $Mt = \sqrt{(m_0^2 + m_1^2)}$   | -                                 |
| 266                                        | 577119.91                                                      | 2175822.27 | 577118.27                                                                    | 2175843.90 | Фотограмметрич<br>еский метод     | $Mt = \sqrt{(m_0^2 + m_1^2)}$   | -                                 |

**2. Сведения о частях границ уточняемого земельного участка  
с кадастровым номером 53:11:0800615:17 :**

| Обозначение части границ |       | Горизонтальное<br>проложение (S), м | Описание<br>прохождения<br>части границ | Сведения о согласовании<br>местоположения границ<br>(согласовано/спорное) |
|--------------------------|-------|-------------------------------------|-----------------------------------------|---------------------------------------------------------------------------|
| от т.                    | до т. |                                     |                                         |                                                                           |
| 1                        | 2     | 3                                   | 4                                       | 5                                                                         |
| 266                      | 195   | 30.38                               | -                                       | -                                                                         |
| 195                      | 194   | 13.61                               | -                                       | -                                                                         |
| 194                      | 324   | 1.30                                | -                                       | -                                                                         |
| 324                      | 325   | 26.19                               | -                                       | -                                                                         |
| 325                      | 326   | 15.08                               | -                                       | -                                                                         |
| 326                      | 327   | 29.65                               | -                                       | -                                                                         |
| 327                      | 328   | 3.57                                | -                                       | -                                                                         |
| 328                      | 328   | 6.35                                | -                                       | -                                                                         |
| 328                      | н819У | 16.29                               | -                                       | -                                                                         |

|   |   |                                         |                                          |                                                                            |
|---|---|-----------------------------------------|------------------------------------------|----------------------------------------------------------------------------|
| <b>2. Сведения о частях границ уточняемого земельного участка с кадастровым номером 53:11:0800615:17 :</b>   |   |                                         |                                          |                                                                            |
| <b>Обозначение части границ</b>                                                                              |   | <b>Горизонтальное проложение (S), м</b> | <b>Описание прохождения части границ</b> | <b>Сведения о согласовании местоположения границ (согласовано/спорное)</b> |
| <b>от т.</b>                                                                                                 | <b>до т.</b>   |                                         |                                          |                                                                            |
| <b>1</b>   | <b>2</b>   | <b>3</b>                                | <b>4</b>                                 | <b>5</b>                                                                   |
| н819У   | 198   | 10.73                                   | -                                        | -                                                                          |
| 198   | 266   | 21.33                                   | -                                        | -                                                                          |
| <b>3. Сведения о характеристиках уточняемого земельного участка с кадастровым номером 53:11:0800615:17 :</b> |   |                                         |                                          |                                                                            |
| <b>№ п/п</b>                                                                                                 | <b>Наименование характеристики</b>   |                                         |                                          | <b>Значение характеристики</b>                                             |
| <b>1</b>   | <b>2</b>   |                                         |                                          | <b>3</b>                                                                   |
| 1.   | Адрес земельного участка   |                                         |                                          | -                                                                          |
| 1.1.   | Сведения о местоположении земельного участка (при отсутствии адреса) в структурированном в соответствии с федеральной информационной адресной системой виде                                 |                                         |                                          | -                                                                          |
| 1.2.   | Дополнительные сведения о местоположении земельного участка   |                                         |                                          | -                                                                          |
| 2.   | Площадь земельного участка ± величина погрешности определения (вычисления) площади ( $P \pm \Delta P$ ), м2                                                                                 |                                         |                                          | $1867 \pm 15$                                                              |
| 3.   | Формула, примененная для расчета предельной допустимой погрешности определения площади земельного участка, с подставленными значениями и итоговые (вычисленные) значения ( $\Delta P$ ), м2 |                                         |                                          | $\Delta P = 3.5 * M_t * \sqrt{P} = 3.5 * 0,1 * \sqrt{1867} = 15$           |
| 4.   | Площадь земельного участка согласно сведениям Единого государственного реестра недвижимости ( $P_{\text{кад}}$ ), м2                                                                        |                                         |                                          | 1869                                                                       |
| 5.   | Оценка расхождения $P$ и $P_{\text{кад}}$ ( $P - P_{\text{кад}}$ ), м2   |                                         |                                          | 2                                                                          |
| 6.   | Предельные минимальный и максимальный размеры земельного участка ( $P_{\text{мин}}$ и $P_{\text{макс}}$ ), м2                                                                               |                                         |                                          | -                                                                          |
| 7.   | Кадастровый номер или иной государственный учетный номер (инвентарный) объекта недвижимости, расположенного на земельном участке                                                            |                                         |                                          | 53:11:0800603:266                                                          |
| 8.   | Вид (виды) разрешенного использования   |                                         |                                          | для обслуживания производственной базы                                     |
| 8.1.   | Дополнительные сведения об использовании земельного участка   |                                         |                                          | -                                                                          |
| 9.   | Сведения о земельных участках (землях общего пользования, территории общего пользования), посредством которых обеспечивается доступ                                                         |                                         |                                          | Земли общего пользования                                                   |
| 10.   | Иные сведения   |                                         |                                          | -                                                                          |
| <b>4. Пояснения к сведениям об уточняемом земельном участке с кадастровым номером 53:11:0800615:17 :</b>     |   |                                         |                                          |                                                                            |
| 1.   | Местоположение границ земельного участка не соответствует их фактическому местоположению   |                                         |                                          |                                                                            |
|   |   |                                         |                                          |                                                                            |

## Сведения об уточняемых земельных участках, необходимые для исправления реестровых ошибок в сведениях о местоположении их границ

**1. Сведения о характерных точках границ уточняемого земельного участка  
с кадастровым номером 53:11:0800615:18 :**

**Система координат МСК 53 (Зона-2)**

**Зона № 2**

| Обозначение<br>характерных<br>точек границ | Координаты, м                                                  |            |                                                                              |            | Метод<br>определения<br>координат | Формулы, примененные<br>для расчета средней<br>квадратической<br>погрешности<br>определения координат<br>характерных точек<br>границ (Mt), с<br>подставленными в такие<br>формулы значениями и<br>итоговые (вычисленные)<br>значения Mt, м | Описание<br>закрепле<br>ния точки |
|--------------------------------------------|----------------------------------------------------------------|------------|------------------------------------------------------------------------------|------------|-----------------------------------|---|-----------------------------------|
|                                            | содержатся в Едином<br>государственном<br>реестре недвижимости |            | определены в<br>результате<br>выполнения<br>комплексных<br>кадастровых работ |            |                                   |   |                                   |
|                                            | X                                                              | Y          | X                                                                            | Y          |                                   |   |                                   |
| 1                                          | 2                                                              | 3          | 4                                                                            | 5          | 6                                 | 7   | 8                                 |
| 329                                        | 576870.84                                                      | 2176334.64 | 576869.06                                                                    | 2176334.26 | Фотограмметрич<br>еский метод     | $Mt = \sqrt{(m_0^2 + m_1^2)}$   | -                                 |
| 330                                        | 576904.28                                                      | 2176331.47 | 576885.56                                                                    | 2176332.50 | Фотограмметрич<br>еский метод     | $Mt = \sqrt{(m_0^2 + m_1^2)}$   | -                                 |
| 331                                        | 576899.07                                                      | 2176365.29 | 576903.21                                                                    | 2176331.56 | Фотограмметрич<br>еский метод     | $Mt = \sqrt{(m_0^2 + m_1^2)}$   | -                                 |
| 332                                        | 576873.91                                                      | 2176368.28 | 576903.59                                                                    | 2176338.58 | Фотограмметрич<br>еский метод     | $Mt = \sqrt{(m_0^2 + m_1^2)}$   | -                                 |
| н820У                                      | -                                                              | -          | 576903.36                                                                    | 2176340.88 | Фотограмметрич<br>еский метод     | $Mt = \sqrt{(m_0^2 + m_1^2)}$   | -                                 |
| н821У                                      | -                                                              | -          | 576896.16                                                                    | 2176365.64 | Фотограмметрич<br>еский метод     | $Mt = \sqrt{(m_0^2 + m_1^2)}$   | -                                 |
| н822У                                      | -                                                              | -          | 576872.02                                                                    | 2176368.33 | Фотограмметрич<br>еский метод     | $Mt = \sqrt{(m_0^2 + m_1^2)}$   | -                                 |
| н823У                                      | -                                                              | -          | 576870.34                                                                    | 2176350.83 | Фотограмметрич<br>еский метод     | $Mt = \sqrt{(m_0^2 + m_1^2)}$   | -                                 |
| 329                                        | 576870.84                                                      | 2176334.64 | 576869.06                                                                    | 2176334.26 | Фотограмметрич<br>еский метод     | $Mt = \sqrt{(m_0^2 + m_1^2)}$   | -                                 |

**2. Сведения о частях границ уточняемого земельного участка  
с кадастровым номером 53:11:0800615:18 :**

| Обозначение части границ |       | Горизонтальное<br>проложение (S), м | Описание<br>прохождения<br>части границ | Сведения о согласовании<br>местоположения границ<br>(согласовано/спорное) |
|--------------------------|-------|-------------------------------------|-----------------------------------------|---------------------------------------------------------------------------|
| от т.                    | до т. |                                     |                                         |                                                                           |
| 1                        | 2     | 3                                   | 4                                       | 5                                                                         |
| 329                      | 330   | 16.59                               | -                                       | -                                                                         |
| 330                      | 331   | 17.68                               | -                                       | -                                                                         |
| 331                      | 332   | 7.03                                | -                                       | -                                                                         |
| 332                      | н820У | 2.31                                | -                                       | -                                                                         |
| н820У                    | н821У | 25.79                               | -                                       | -                                                                         |
| н821У                    | н822У | 24.29                               | -                                       | -                                                                         |
| н822У                    | н823У | 17.58                               | -                                       | -                                                                         |
| н823У                    | 329   | 16.62                               | -                                       | -                                                                         |

| <b>3. Сведения о характеристиках уточняемого земельного участка с кадастровым номером 53:11:0800615:18 :</b> |   |                                                                  |
|---|---|------------------------------------------------------------------|
| <b>№ п/п</b>                                                                                                 | <b>Наименование характеристики</b>   | <b>Значение характеристики</b>                                   |
| <b>1</b>   | <b>2</b>   | <b>3</b>                                                         |
| 1.   | Адрес земельного участка   | -                                                                |
| 1.1.   | Сведения о местоположении земельного участка (при отсутствии адреса) в структурированном в соответствии с федеральной информационной адресной системой виде                                 | -                                                                |
| 1.2.   | Дополнительные сведения о местоположении земельного участка   | -                                                                |
| 2.   | Площадь земельного участка $\pm$ величина погрешности определения (вычисления) площади ( $P \pm \Delta P$ ), м2                                                                             | $1035 \pm 11$                                                    |
| 3.   | Формула, примененная для расчета предельной допустимой погрешности определения площади земельного участка, с подставленными значениями и итоговые (вычисленные) значения ( $\Delta P$ ), м2 | $\Delta P = 3.5 * M_t * \sqrt{P} = 3.5 * 0,1 * \sqrt{1035} = 11$ |
| 4.   | Площадь земельного участка согласно сведениям Единого государственного реестра недвижимости ( $P_{\text{кад}}$ ), м2                                                                        | 985                                                              |
| 5.   | Оценка расхождения $P$ и $P_{\text{кад}}$ ( $P - P_{\text{кад}}$ ), м2   | 50                                                               |
| 6.   | Предельные минимальный и максимальный размеры земельного участка ( $P_{\text{мин}}$ и $P_{\text{макс}}$ ), м2                                                                               | 400<br>25000                                                     |
| 7.   | Кадастровый номер или иной государственный учетный номер (инвентарный) объекта недвижимости, расположенного на земельном участке                                                            | 53:11:0800604:398                                                |
| 8.   | Вид (виды) разрешенного использования   | для ведения личного подсобного хозяйства                         |
| 8.1.   | Дополнительные сведения об использовании земельного участка   | -                                                                |
| 9.   | Сведения о земельных участках (землях общего пользования, территории общего пользования), посредством которых обеспечивается доступ                                                         | Земли общего пользования                                         |
| 10.   | Иные сведения   | -                                                                |
| <b>4. Пояснения к сведениям об уточняемом земельном участке с кадастровым номером 53:11:0800615:18 :</b>     |   |                                                                  |
| 1.   | Местоположение границ земельного участка не соответствует их фактическому местоположению   |                                                                  |

## Сведения об уточняемых земельных участках, необходимые для исправления реестровых ошибок в сведениях о местоположении их границ

**1. Сведения о характерных точках границ уточняемого земельного участка  
с кадастровым номером 53:11:0800615:20 :**

**Система координат МСК 53 (Зона-2)**

**Зона № 2**

| Обозначение<br>характерных<br>точек границ | Координаты, м                                                  |            |                                                                              |            | Метод<br>определения<br>координат | Формулы, примененные<br>для расчета средней<br>квадратической<br>погрешности<br>определения координат<br>характерных точек<br>границ (Mt), с<br>подставленными в такие<br>формулы значениями и<br>итоговые (вычисленные)<br>значения Mt, м | Описание<br>закрепле<br>ния точки |
|--------------------------------------------|----------------------------------------------------------------|------------|------------------------------------------------------------------------------|------------|-----------------------------------|---|-----------------------------------|
|                                            | содержатся в Едином<br>государственном<br>реестре недвижимости |            | определены в<br>результате<br>выполнения<br>комплексных<br>кадастровых работ |            |                                   |   |                                   |
|                                            | X                                                              | Y          | X                                                                            | Y          |                                   |   |                                   |
| 1                                          | 2                                                              | 3          | 4                                                                            | 5          | 6                                 | 7   | 8                                 |
| 168                                        | 577252.93                                                      | 2175800.59 | 577248.01                                                                    | 2175797.93 | Фотограмметрич<br>еский метод     | $Mt = \sqrt{(m_0^2 + m_1^2)}$   | -                                 |
| 167                                        | 577277.00                                                      | 2175811.64 | 577251.21                                                                    | 2175800.56 | Фотограмметрич<br>еский метод     | $Mt = \sqrt{(m_0^2 + m_1^2)}$   | -                                 |
| 166                                        | 577304.96                                                      | 2175824.49 | 577274.93                                                                    | 2175811.37 | Фотограмметрич<br>еский метод     | $Mt = \sqrt{(m_0^2 + m_1^2)}$   | -                                 |
| 333                                        | 577304.42                                                      | 2175831.16 | 577299.24                                                                    | 2175822.55 | Фотограмметрич<br>еский метод     | $Mt = \sqrt{(m_0^2 + m_1^2)}$   | -                                 |
| 334                                        | 577274.13                                                      | 2175818.68 | 577303.34                                                                    | 2175823.03 | Фотограмметрич<br>еский метод     | $Mt = \sqrt{(m_0^2 + m_1^2)}$   | -                                 |
| 335                                        | 577255.87                                                      | 2175810.15 | 577304.04                                                                    | 2175830.74 | Фотограмметрич<br>еский метод     | $Mt = \sqrt{(m_0^2 + m_1^2)}$   | -                                 |
| н824У                                      | -                                                              | -          | 577298.22                                                                    | 2175829.52 | Фотограмметрич<br>еский метод     | $Mt = \sqrt{(m_0^2 + m_1^2)}$   | -                                 |
| н825У                                      | -                                                              | -          | 577283.43                                                                    | 2175823.26 | Фотограмметрич<br>еский метод     | $Mt = \sqrt{(m_0^2 + m_1^2)}$   | -                                 |
| н826У                                      | -                                                              | -          | 577259.02                                                                    | 2175812.33 | Фотограмметрич<br>еский метод     | $Mt = \sqrt{(m_0^2 + m_1^2)}$   | -                                 |
| н827У                                      | -                                                              | -          | 577254.42                                                                    | 2175809.79 | Фотограмметрич<br>еский метод     | $Mt = \sqrt{(m_0^2 + m_1^2)}$   | -                                 |
| 284                                        | -                                                              | -          | 577248.67                                                                    | 2175806.47 | Фотограмметрич<br>еский метод     | $Mt = \sqrt{(m_0^2 + m_1^2)}$   | -                                 |
| 168                                        | 577252.93                                                      | 2175800.59 | 577248.01                                                                    | 2175797.93 | Фотограмметрич<br>еский метод     | $Mt = \sqrt{(m_0^2 + m_1^2)}$   | -                                 |

**2. Сведения о частях границ уточняемого земельного участка  
с кадастровым номером 53:11:0800615:20 :**

| Обозначение части границ |       | Горизонтальное<br>проложение (S), м | Описание<br>прохождения<br>части границ | Сведения о согласовании<br>местоположения границ<br>(согласовано/спорное) |
|--------------------------|-------|-------------------------------------|-----------------------------------------|---------------------------------------------------------------------------|
| от т.                    | до т. |                                     |                                         |                                                                           |
| 1                        | 2     | 3                                   | 4                                       | 5                                                                         |
| 168                      | 167   | 4.14                                | -                                       | -                                                                         |
| 167                      | 166   | 26.07                               | -                                       | -                                                                         |
| 166                      | 333   | 26.76                               | -                                       | -                                                                         |
| 333                      | 334   | 4.13                                | -                                       | -                                                                         |
| 334                      | 335   | 7.74                                | -                                       | -                                                                         |
| 335                      | н824У | 5.95                                | -                                       | -                                                                         |
| н824У                    | н825У | 16.06                               | -                                       | -                                                                         |
| н825У                    | н826У | 26.75                               | -                                       | -                                                                         |
| н826У                    | н827У | 5.25                                | -                                       | -                                                                         |

|   |   |                                         |                                          |                                                                            |
|---|---|-----------------------------------------|------------------------------------------|----------------------------------------------------------------------------|
| <b>2. Сведения о частях границ уточняемого земельного участка с кадастровым номером 53:11:0800615:20 :</b>   |   |                                         |                                          |                                                                            |
| <b>Обозначение части границ</b>                                                                              |   | <b>Горизонтальное проложение (S), м</b> | <b>Описание прохождения части границ</b> | <b>Сведения о согласовании местоположения границ (согласовано/спорное)</b> |
| <b>от т.</b>                                                                                                 | <b>до т.</b>   |                                         |                                          |                                                                            |
| <b>1</b>   | <b>2</b>   | <b>3</b>                                | <b>4</b>                                 | <b>5</b>                                                                   |
| н827У   | 284   | 6.64                                    | -                                        | -                                                                          |
| 284   | 168   | 8.57                                    | -                                        | -                                                                          |
| <b>3. Сведения о характеристиках уточняемого земельного участка с кадастровым номером 53:11:0800615:20 :</b> |   |                                         |                                          |                                                                            |
| <b>№ п/п</b>                                                                                                 | <b>Наименование характеристики</b>   |                                         |                                          | <b>Значение характеристики</b>                                             |
| <b>1</b>   | <b>2</b>   |                                         |                                          | <b>3</b>                                                                   |
| 1.   | Адрес земельного участка   |                                         |                                          | -                                                                          |
| 1.1.   | Сведения о местоположении земельного участка (при отсутствии адреса) в структурированном в соответствии с федеральной информационной адресной системой виде                                 |                                         |                                          | -                                                                          |
| 1.2.   | Дополнительные сведения о местоположении земельного участка   |                                         |                                          | -                                                                          |
| 2.   | Площадь земельного участка ± величина погрешности определения (вычисления) площади ( $P \pm \Delta P$ ), м2                                                                                 |                                         |                                          | $435 \pm 7$                                                                |
| 3.   | Формула, примененная для расчета предельной допустимой погрешности определения площади земельного участка, с подставленными значениями и итоговые (вычисленные) значения ( $\Delta P$ ), м2 |                                         |                                          | $\Delta P = 3.5 * M_t * \sqrt{P} = 3.5 * 0,1 * \sqrt{435} = 7$             |
| 4.   | Площадь земельного участка согласно сведениям Единого государственного реестра недвижимости ( $P_{\text{кад}}$ ), м2                                                                        |                                         |                                          | 396                                                                        |
| 5.   | Оценка расхождения $P$ и $P_{\text{кад}}$ ( $P - P_{\text{кад}}$ ), м2   |                                         |                                          | 39                                                                         |
| 6.   | Предельные минимальный и максимальный размеры земельного участка ( $P_{\text{мин}}$ и $P_{\text{макс}}$ ), м2                                                                               |                                         |                                          | -                                                                          |
| 7.   | Кадастровый номер или иной государственный учетный номер (инвентарный) объекта недвижимости, расположенного на земельном участке                                                            |                                         |                                          | -                                                                          |
| 8.   | Вид (виды) разрешенного использования   |                                         |                                          | для ведения садоводства                                                    |
| 8.1.   | Дополнительные сведения об использовании земельного участка   |                                         |                                          | -                                                                          |
| 9.   | Сведения о земельных участках (землях общего пользования, территории общего пользования), посредством которых обеспечивается доступ                                                         |                                         |                                          | Земли общего пользования                                                   |
| 10.   | Иные сведения   |                                         |                                          | -                                                                          |
| <b>4. Пояснения к сведениям об уточняемом земельном участке с кадастровым номером 53:11:0800615:20 :</b>     |   |                                         |                                          |                                                                            |
| 1.   | Местоположение границ земельного участка не соответствует их фактическому местоположению   |                                         |                                          |                                                                            |
|   |   |                                         |                                          |                                                                            |

# Сведения об уточняемых земельных участках, необходимые для исправления реестровых ошибок в сведениях о местоположении их границ

**1. Сведения о характерных точках границ уточняемого земельного участка  
с кадастровым номером 53:11:0800615:25 :**

**Система координат МСК 53 (Зона-2)**

**Зона №2**

| Обозначение<br>характерных<br>точек границ | Координаты, м                                                  |            |                                                                              |            | Метод<br>определения<br>координат | Формулы, примененные<br>для расчета средней<br>квадратической<br>погрешности<br>определения координат<br>характерных точек<br>границ (Mt), с<br>подставленными в такие<br>формулы значениями и<br>итоговые (вычисленные)<br>значения Mt, м | Описание<br>закрепле<br>ния точки |
|--------------------------------------------|----------------------------------------------------------------|------------|------------------------------------------------------------------------------|------------|-----------------------------------|---|-----------------------------------|
|                                            | содержатся в Едином<br>государственном<br>реестре недвижимости |            | определены в<br>результате<br>выполнения<br>комплексных<br>кадастровых работ |            |                                   |   |                                   |
|                                            | X                                                              | Y          | X                                                                            | Y          |                                   |   |                                   |
| 1                                          | 2                                                              | 3          | 4                                                                            | 5          | 6                                 | 7   | 8                                 |
| 336                                        | 577096.32                                                      | 2175619.64 | 577100.77                                                                    | 2175621.52 | Фотограмметрич<br>еский метод     | $Mt = \sqrt{(m_0^2 + m_1^2)}$   | -                                 |
| н828У                                      | -                                                              | -          | 577101.37                                                                    | 2175622.83 | Фотограмметрич<br>еский метод     | $Mt = \sqrt{(m_0^2 + m_1^2)}$   | -                                 |
| 337                                        | 577103.50                                                      | 2175636.99 | 577102.39                                                                    | 2175625.11 | Фотограмметрич<br>еский метод     | $Mt = \sqrt{(m_0^2 + m_1^2)}$   | -                                 |
| 338                                        | 577074.03                                                      | 2175648.99 | 577105.15                                                                    | 2175631.28 | Фотограмметрич<br>еский метод     | $Mt = \sqrt{(m_0^2 + m_1^2)}$   | -                                 |
| н829У                                      | -                                                              | -          | 577106.09                                                                    | 2175633.38 | Фотограмметрич<br>еский метод     | $Mt = \sqrt{(m_0^2 + m_1^2)}$   | -                                 |
| 339                                        | 577065.52                                                      | 2175627.62 | 577106.48                                                                    | 2175634.18 | Фотограмметрич<br>еский метод     | $Mt = \sqrt{(m_0^2 + m_1^2)}$   | -                                 |
| 340                                        | 577083.34                                                      | 2175620.28 | 577101.99                                                                    | 2175637.60 | Фотограмметрич<br>еский метод     | $Mt = \sqrt{(m_0^2 + m_1^2)}$   | -                                 |
| 341                                        | 577088.35                                                      | 2175620.10 | 577071.86                                                                    | 2175649.87 | Фотограмметрич<br>еский метод     | $Mt = \sqrt{(m_0^2 + m_1^2)}$   | -                                 |
| 342                                        | 577091.25                                                      | 2175618.93 | 577064.01                                                                    | 2175628.23 | Фотограмметрич<br>еский метод     | $Mt = \sqrt{(m_0^2 + m_1^2)}$   | -                                 |
| 343                                        | 577092.37                                                      | 2175621.29 | 577082.52                                                                    | 2175620.33 | Фотограмметрич<br>еский метод     | $Mt = \sqrt{(m_0^2 + m_1^2)}$   | -                                 |
| н406У                                      | -                                                              | -          | 577086.03                                                                    | 2175618.85 | Фотограмметрич<br>еский метод     | $Mt = \sqrt{(m_0^2 + m_1^2)}$   | -                                 |
| н830У                                      | -                                                              | -          | 577089.39                                                                    | 2175618.41 | Фотограмметрич<br>еский метод     | $Mt = \sqrt{(m_0^2 + m_1^2)}$   | -                                 |
| н831У                                      | -                                                              | -          | 577090.66                                                                    | 2175621.44 | Фотограмметрич<br>еский метод     | $Mt = \sqrt{(m_0^2 + m_1^2)}$   | -                                 |
| н832У                                      | -                                                              | -          | 577093.89                                                                    | 2175620.05 | Фотограмметрич<br>еский метод     | $Mt = \sqrt{(m_0^2 + m_1^2)}$   | -                                 |
| н833У                                      | -                                                              | -          | 577095.33                                                                    | 2175623.44 | Фотограмметрич<br>еский метод     | $Mt = \sqrt{(m_0^2 + m_1^2)}$   | -                                 |
| 336                                        | 577096.32                                                      | 2175619.64 | 577100.77                                                                    | 2175621.52 | Фотограмметрич<br>еский метод     | $Mt = \sqrt{(m_0^2 + m_1^2)}$   | -                                 |

**2. Сведения о частях границ уточняемого земельного участка  
с кадастровым номером 53:11:0800615:25 :**

| Обозначение части границ |       | Горизонтальное<br>проложение (S), м | Описание<br>прохождения<br>части границ | Сведения о согласовании<br>местоположения границ<br>(согласовано/спорное) |
|--------------------------|-------|-------------------------------------|-----------------------------------------|---------------------------------------------------------------------------|
| от т.                    | до т. |                                     |                                         |                                                                           |
| 1                        | 2     | 3                                   | 4                                       | 5                                                                         |
| 336                      | н828У | 1.44                                | -                                       | -                                                                         |
| н828У                    | 337   | 2.50                                | -                                       | -                                                                         |
| 337                      | 338   | 6.76                                | -                                       | -                                                                         |



| 2. Сведения о частях границ уточняемого земельного участка с кадастровым номером 53:11:0800615:25 :   |   |                                  |                                   |                                                                     |
|---|---|----------------------------------|-----------------------------------|---------------------------------------------------------------------|
| Обозначение части границ                                                                              |   | Горизонтальное проложение (S), м | Описание прохождения части границ | Сведения о согласовании местоположения границ (согласовано/спорное) |
| от т.                                                                                                 | до т.   |                                  |                                   |                                                                     |
| 1   | 2   | 3                                | 4                                 | 5                                                                   |
| 338                                                                                                   | н829У   | 2.30                             | -                                 | -                                                                   |
| н829У                                                                                                 | 339   | 0.89                             | -                                 | -                                                                   |
| 339                                                                                                   | 340   | 5.64                             | -                                 | -                                                                   |
| 340                                                                                                   | 341   | 32.53                            | -                                 | -                                                                   |
| 341                                                                                                   | 342   | 23.02                            | -                                 | -                                                                   |
| 342                                                                                                   | 343   | 20.13                            | -                                 | -                                                                   |
| 343                                                                                                   | н406У   | 3.81                             | -                                 | -                                                                   |
| н406У                                                                                                 | н830У   | 3.39                             | -                                 | -                                                                   |
| н830У                                                                                                 | н831У   | 3.29                             | -                                 | -                                                                   |
| н831У                                                                                                 | н832У   | 3.52                             | -                                 | -                                                                   |
| н832У                                                                                                 | н833У   | 3.68                             | -                                 | -                                                                   |
| н833У                                                                                                 | 336   | 5.77                             | -                                 | -                                                                   |
| 3. Сведения о характеристиках уточняемого земельного участка с кадастровым номером 53:11:0800615:25 : |   |                                  |                                   |                                                                     |
| № п/п                                                                                                 | Наименование характеристики   |                                  | Значение характеристики           |                                                                     |
| 1   | 2   |                                  | 3                                 |                                                                     |
| 1.   | Адрес земельного участка   |                                  | -                                 |                                                                     |
| 1.1.                                                                                                  | Сведения о местоположении земельного участка (при отсутствии адреса) в структурированном в соответствии с федеральной информационной адресной системой виде                       |                                  | -                                 |                                                                     |
| 1.2.                                                                                                  | Дополнительные сведения о местоположении земельного участка   |                                  | -                                 |                                                                     |
| 2.   | Площадь земельного участка ± величина погрешности определения (вычисления) площади (Р ± ΔР), м2                                                                                   |                                  | 800 ± 10                          |                                                                     |
| 3.   | Формула, примененная для расчета предельной допустимой погрешности определения площади земельного участка, с подставленными значениями и итоговые (вычисленные) значения (ΔР), м2 |                                  | ΔР=3.5*Мт*√Р=3.5*0,1*√800=10      |                                                                     |
| 4.   | Площадь земельного участка согласно сведениям Единого государственного реестра недвижимости (Ркад), м2                                                                            |                                  | 702                               |                                                                     |
| 5.   | Оценка расхождения Р и Ркад (Р - Ркад), м2   |                                  | 98                                |                                                                     |
| 6.   | Предельные минимальный и максимальный размеры земельного участка (Рмин и Рмакс), м2                                                                                               |                                  | 1000<br>10000                     |                                                                     |
| 7.   | Кадастровый номер или иной государственный учетный номер (инвентарный) объекта недвижимости, расположенного на земельном участке                                                  |                                  | 53:11:0800604:406                 |                                                                     |
| 8.   | Вид (виды) разрешенного использования   |                                  | Культурное развитие               |                                                                     |
| 8.1.                                                                                                  | Дополнительные сведения об использовании земельного участка   |                                  | -                                 |                                                                     |
| 9.   | Сведения о земельных участках (землях общего пользования, территории общего пользования), посредством которых обеспечивается доступ                                               |                                  | Земли общего пользования          |                                                                     |
| 10.                                                                                                   | Иные сведения   |                                  | -                                 |                                                                     |
| 4. Пояснения к сведениям об уточняемом земельном участке с кадастровым номером 53:11:0800615:25 :     |   |                                  |                                   |                                                                     |
| 1.   | Местоположение границ земельного участка не соответствует их фактическому местоположению                                                                                          |                                  |                                   |                                                                     |

## Сведения об уточняемых земельных участках, необходимые для исправления реестровых ошибок в сведениях о местоположении их границ

**1. Сведения о характерных точках границ уточняемого земельного участка  
с кадастровым номером 53:11:0800615:30 :**

**Система координат МСК 53 (Зона-2)**

**Зона № 2**

| Обозначение<br>характерных<br>точек границ | Координаты, м                                                  |            |                                                                              |            | Метод<br>определения<br>координат | Формулы, примененные<br>для расчета средней<br>квадратической<br>погрешности<br>определения координат<br>характерных точек<br>границ (Mt), с<br>подставленными в такие<br>формулы значениями и<br>итоговые (вычисленные)<br>значения Mt, м | Описание<br>закрепле<br>ния точки |
|--------------------------------------------|----------------------------------------------------------------|------------|------------------------------------------------------------------------------|------------|-----------------------------------|---|-----------------------------------|
|                                            | содержатся в Едином<br>государственном<br>реестре недвижимости |            | определены в<br>результате<br>выполнения<br>комплексных<br>кадастровых работ |            |                                   |   |                                   |
|                                            | X                                                              | Y          | X                                                                            | Y          |                                   |   |                                   |
| 1                                          | 2                                                              | 3          | 4                                                                            | 5          | 6                                 | 7   | 8                                 |
| 344                                        | 577006.81                                                      | 2175737.53 | 577004.67                                                                    | 2175737.22 | Фотограмметрич<br>еский метод     | $Mt = \sqrt{(m_0^2 + m_1^2)}$   | -                                 |
| 345                                        | 577006.25                                                      | 2175732.91 | 577004.11                                                                    | 2175732.60 | Фотограмметрич<br>еский метод     | $Mt = \sqrt{(m_0^2 + m_1^2)}$   | -                                 |
| 346                                        | 577002.46                                                      | 2175713.16 | 577000.32                                                                    | 2175712.85 | Фотограмметрич<br>еский метод     | $Mt = \sqrt{(m_0^2 + m_1^2)}$   | -                                 |
| 347                                        | 577002.59                                                      | 2175711.89 | 577000.45                                                                    | 2175711.58 | Фотограмметрич<br>еский метод     | $Mt = \sqrt{(m_0^2 + m_1^2)}$   | -                                 |
| 348                                        | 577007.83                                                      | 2175708.98 | 577005.69                                                                    | 2175708.67 | Фотограмметрич<br>еский метод     | $Mt = \sqrt{(m_0^2 + m_1^2)}$   | -                                 |
| 349                                        | 577008.25                                                      | 2175693.81 | 577006.11                                                                    | 2175693.50 | Фотограмметрич<br>еский метод     | $Mt = \sqrt{(m_0^2 + m_1^2)}$   | -                                 |
| 350                                        | 577039.79                                                      | 2175692.47 | 577038.88                                                                    | 2175692.10 | Фотограмметрич<br>еский метод     | $Mt = \sqrt{(m_0^2 + m_1^2)}$   | -                                 |
| 351                                        | 577047.54                                                      | 2175732.54 | 577041.47                                                                    | 2175707.68 | Фотограмметрич<br>еский метод     | $Mt = \sqrt{(m_0^2 + m_1^2)}$   | -                                 |
| 352                                        | 577008.92                                                      | 2175736.43 | 577045.93                                                                    | 2175732.20 | Фотограмметрич<br>еский метод     | $Mt = \sqrt{(m_0^2 + m_1^2)}$   | -                                 |
| н834У                                      | -                                                              | -          | 577009.89                                                                    | 2175736.51 | Фотограмметрич<br>еский метод     | $Mt = \sqrt{(m_0^2 + m_1^2)}$   | -                                 |
| 344                                        | 577006.81                                                      | 2175737.53 | 577004.67                                                                    | 2175737.22 | Фотограмметрич<br>еский метод     | $Mt = \sqrt{(m_0^2 + m_1^2)}$   | -                                 |

**2. Сведения о частях границ уточняемого земельного участка  
с кадастровым номером 53:11:0800615:30 :**

| Обозначение части границ |       | Горизонтальное<br>проложение (S), м | Описание<br>прохождения<br>части границ | Сведения о согласовании<br>местоположения границ<br>(согласовано/спорное) |
|--------------------------|-------|-------------------------------------|-----------------------------------------|---------------------------------------------------------------------------|
| от т.                    | до т. |                                     |                                         |                                                                           |
| 1                        | 2     | 3                                   | 4                                       | 5                                                                         |
| 344                      | 345   | 4.65                                | -                                       | -                                                                         |
| 345                      | 346   | 20.11                               | -                                       | -                                                                         |
| 346                      | 347   | 1.28                                | -                                       | -                                                                         |
| 347                      | 348   | 5.99                                | -                                       | -                                                                         |
| 348                      | 349   | 15.18                               | -                                       | -                                                                         |
| 349                      | 350   | 32.80                               | -                                       | -                                                                         |
| 350                      | 351   | 15.79                               | -                                       | -                                                                         |
| 351                      | 352   | 24.92                               | -                                       | -                                                                         |
| 352                      | н834У | 36.30                               | -                                       | -                                                                         |
| н834У                    | 344   | 5.27                                | -                                       | -                                                                         |

| 3. Сведения о характеристиках уточняемого земельного участка с кадастровым номером 53:11:0800615:30 : |   |                                          |
|---|---|------------------------------------------|
| № п/п                                                                                                 | Наименование характеристики   | Значение характеристики                  |
| 1   | 2   | 3                                        |
| 1.   | Адрес земельного участка   | -                                        |
| 1.1.                                                                                                  | Сведения о местоположении земельного участка (при отсутствии адреса) в структурированном в соответствии с федеральной информационной адресной системой виде                       | -                                        |
| 1.2.                                                                                                  | Дополнительные сведения о местоположении земельного участка   | -                                        |
| 2.   | Площадь земельного участка ± величина погрешности определения (вычисления) площади (P ± ΔP), м2                                                                                   | 1628 ± 14                                |
| 3.   | Формула, примененная для расчета предельной допустимой погрешности определения площади земельного участка, с подставленными значениями и итоговые (вычисленные) значения (ΔP), м2 | ΔP=3.5*Mt*√P=3.5*0,1*√1628=14            |
| 4.   | Площадь земельного участка согласно сведениям Единого государственного реестра недвижимости (Ркад), м2                                                                            | 1579                                     |
| 5.   | Оценка расхождения Р и Ркад (Р - Ркад), м2   | 49                                       |
| 6.   | Предельные минимальный и максимальный размеры земельного участка (Рмин и Рмакс), м2                                                                                               | 400<br>25000                             |
| 7.   | Кадастровый номер или иной государственный учетный номер (инвентарный) объекта недвижимости, расположенного на земельном участке                                                  | 53:11:0800603:391                        |
| 8.   | Вид (виды) разрешенного использования   | для ведения личного подсобного хозяйства |
| 8.1.                                                                                                  | Дополнительные сведения об использовании земельного участка   | -                                        |
| 9.   | Сведения о земельных участках (землях общего пользования, территории общего пользования), посредством которых обеспечивается доступ                                               | Земли общего пользования                 |
| 10.                                                                                                   | Иные сведения   | -                                        |
| 4. Пояснения к сведениям об уточняемом земельном участке с кадастровым номером 53:11:0800615:30 :     |   |                                          |
| 1.   | Местоположение границ земельного участка не соответствует их фактическому местоположению                                                                                          |                                          |
|   |   |                                          |

# Сведения об уточняемых земельных участках, необходимые для исправления реестровых ошибок в сведениях о местоположении их границ

**1. Сведения о характерных точках границ уточняемого земельного участка  
с кадастровым номером 53:11:0800615:31 :**

**Система координат МСК 53 (Зона-2)**

**Зона № 2**

| Обозначение<br>характерных<br>точек границ | Координаты, м                                                  |            |                                                                              |            | Метод<br>определения<br>координат | Формулы, примененные<br>для расчета средней<br>квадратической<br>погрешности<br>определения координат<br>характерных точек<br>границ (Mt), с<br>подставленными в такие<br>формулы значениями и<br>итоговые (вычисленные)<br>значения Mt, м | Описание<br>закрепле<br>ния точки |
|--------------------------------------------|----------------------------------------------------------------|------------|------------------------------------------------------------------------------|------------|-----------------------------------|---|-----------------------------------|
|                                            | содержатся в Едином<br>государственном<br>реестре недвижимости |            | определены в<br>результате<br>выполнения<br>комплексных<br>кадастровых работ |            |                                   |   |                                   |
|                                            | X                                                              | Y          | X                                                                            | Y          |                                   |   |                                   |
| 1                                          | 2                                                              | 3          | 4                                                                            | 5          | 6                                 | 7   | 8                                 |
| 221                                        | 577043.69                                                      | 2175604.61 | 577044.77                                                                    | 2175619.46 | Фотограмметрич<br>еский метод     | $Mt = \sqrt{(m_0^2 + m_1^2)}$   | -                                 |
| 353                                        | 577045.51                                                      | 2175634.38 | 577043.92                                                                    | 2175622.08 | Фотограмметрич<br>еский метод     | $Mt = \sqrt{(m_0^2 + m_1^2)}$   | -                                 |
| 354                                        | 577045.07                                                      | 2175634.54 | 577043.40                                                                    | 2175631.44 | Фотограмметрич<br>еский метод     | $Mt = \sqrt{(m_0^2 + m_1^2)}$   | -                                 |
| 355                                        | 577045.18                                                      | 2175639.51 | 577043.53                                                                    | 2175635.79 | Фотограмметрич<br>еский метод     | $Mt = \sqrt{(m_0^2 + m_1^2)}$   | -                                 |
| 356                                        | 577044.92                                                      | 2175641.60 | 577043.41                                                                    | 2175641.59 | Фотограмметрич<br>еский метод     | $Mt = \sqrt{(m_0^2 + m_1^2)}$   | -                                 |
| 357                                        | 577042.00                                                      | 2175641.58 | 577033.24                                                                    | 2175641.51 | Фотограмметрич<br>еский метод     | $Mt = \sqrt{(m_0^2 + m_1^2)}$   | -                                 |
| 358                                        | 577033.24                                                      | 2175641.51 | 577005.92                                                                    | 2175641.21 | Фотограмметрич<br>еский метод     | $Mt = \sqrt{(m_0^2 + m_1^2)}$   | -                                 |
| 359                                        | 577005.92                                                      | 2175641.21 | 576993.84                                                                    | 2175641.81 | Фотограмметрич<br>еский метод     | $Mt = \sqrt{(m_0^2 + m_1^2)}$   | -                                 |
| 360                                        | 576992.00                                                      | 2175641.07 | 576990.28                                                                    | 2175641.35 | Фотограмметрич<br>еский метод     | $Mt = \sqrt{(m_0^2 + m_1^2)}$   | -                                 |
| 361                                        | 576989.98                                                      | 2175641.04 | 576987.69                                                                    | 2175641.08 | Фотограмметрич<br>еский метод     | $Mt = \sqrt{(m_0^2 + m_1^2)}$   | -                                 |
| 362                                        | 576989.59                                                      | 2175637.76 | 576987.89                                                                    | 2175640.02 | Фотограмметрич<br>еский метод     | $Mt = \sqrt{(m_0^2 + m_1^2)}$   | -                                 |
| 363                                        | 576992.35                                                      | 2175622.75 | 576986.67                                                                    | 2175638.93 | Фотограмметрич<br>еский метод     | $Mt = \sqrt{(m_0^2 + m_1^2)}$   | -                                 |
| 364                                        | 576994.38                                                      | 2175622.67 | 576993.23                                                                    | 2175606.01 | Фотограмметрич<br>еский метод     | $Mt = \sqrt{(m_0^2 + m_1^2)}$   | -                                 |
| 365                                        | 576996.02                                                      | 2175610.32 | 576999.77                                                                    | 2175606.08 | Фотограмметрич<br>еский метод     | $Mt = \sqrt{(m_0^2 + m_1^2)}$   | -                                 |
| 366                                        | 576995.45                                                      | 2175610.22 | 577000.30                                                                    | 2175604.90 | Фотограмметрич<br>еский метод     | $Mt = \sqrt{(m_0^2 + m_1^2)}$   | -                                 |
| 367                                        | 576995.62                                                      | 2175606.30 | 577001.59                                                                    | 2175605.00 | Фотограмметрич<br>еский метод     | $Mt = \sqrt{(m_0^2 + m_1^2)}$   | -                                 |
| 368                                        | 577001.61                                                      | 2175606.55 | 577044.62                                                                    | 2175604.24 | Фотограмметрич<br>еский метод     | $Mt = \sqrt{(m_0^2 + m_1^2)}$   | -                                 |
| 222                                        | 577001.78                                                      | 2175605.41 | -                                                                            | -          | -                                 | 0.3   | -                                 |
| 221                                        | 577043.69                                                      | 2175604.61 | 577044.77                                                                    | 2175619.46 | Фотограмметрич<br>еский метод     | $Mt = \sqrt{(m_0^2 + m_1^2)}$   | -                                 |

| 2. Сведения о частях границ уточняемого земельного участка<br>с кадастровым номером 53:11:0800615:31 :   |   |                                                                  |                                         |                                                                           |
|---|---|------------------------------------------------------------------|-----------------------------------------|---------------------------------------------------------------------------|
| Обозначение части границ                                                                                 |   | Горизонтальное<br>проложение (S), м                              | Описание<br>прохождения<br>части границ | Сведения о согласовании<br>местоположения границ<br>(согласовано/спорное) |
| от т.   | до т.   |                                                                  |                                         |                                                                           |
| 1   | 2   | 3                                                                | 4                                       | 5                                                                         |
| 221   | 353   | 2.75                                                             | -                                       | -                                                                         |
| 353   | 354   | 9.37                                                             | -                                       | -                                                                         |
| 354   | 355   | 4.35                                                             | -                                       | -                                                                         |
| 355   | 356   | 5.80                                                             | -                                       | -                                                                         |
| 356   | 357   | 10.17                                                            | -                                       | -                                                                         |
| 357   | 358   | 27.32                                                            | -                                       | -                                                                         |
| 358   | 359   | 12.09                                                            | -                                       | -                                                                         |
| 359   | 360   | 3.59                                                             | -                                       | -                                                                         |
| 360   | 361   | 2.60                                                             | -                                       | -                                                                         |
| 361   | 362   | 1.08                                                             | -                                       | -                                                                         |
| 362   | 363   | 1.64                                                             | -                                       | -                                                                         |
| 363   | 364   | 33.57                                                            | -                                       | -                                                                         |
| 364   | 365   | 6.54                                                             | -                                       | -                                                                         |
| 365   | 366   | 1.29                                                             | -                                       | -                                                                         |
| 366   | 367   | 1.29                                                             | -                                       | -                                                                         |
| 367   | 368   | 43.04                                                            | -                                       | -                                                                         |
| 368   | 221   | 15.22                                                            | -                                       | -                                                                         |
| 3. Сведения о характеристиках уточняемого земельного участка<br>с кадастровым номером 53:11:0800615:31 : |   |                                                                  |                                         |                                                                           |
| № п/п   | Наименование характеристики   | Значение характеристики                                          |                                         |                                                                           |
| 1   | 2   | 3                                                                |                                         |                                                                           |
| 1.   | Адрес земельного участка   | -                                                                |                                         |                                                                           |
| 1.1.   | Сведения о местоположении земельного участка (при отсутствии адреса) в структурированном в соответствии с федеральной информационной адресной системой виде                                             | -                                                                |                                         |                                                                           |
| 1.2.   | Дополнительные сведения о местоположении земельного участка   | -                                                                |                                         |                                                                           |
| 2.   | Площадь земельного участка ± величина погрешности определения (вычисления) площади ( $P \pm \Delta P$ ), м <sup>2</sup>                                                                                 | 1984 ± 16                                                        |                                         |                                                                           |
| 3.   | Формула, примененная для расчета предельной допустимой погрешности определения площади земельного участка, с подставленными значениями и итоговые (вычисленные) значения ( $\Delta P$ ), м <sup>2</sup> | $\Delta P = 3.5 * M_t * \sqrt{P} = 3.5 * 0,1 * \sqrt{1984} = 16$ |                                         |                                                                           |
| 4.   | Площадь земельного участка согласно сведениям Единого государственного реестра недвижимости ( $P_{\text{кад}}$ ), м <sup>2</sup>                                                                        | 1871                                                             |                                         |                                                                           |
| 5.   | Оценка расхождения $P$ и $P_{\text{кад}}$ ( $P - P_{\text{кад}}$ ), м <sup>2</sup>   | 113                                                              |                                         |                                                                           |
| 6.   | Предельные минимальный и максимальный размеры земельного участка ( $P_{\text{мин}}$ и $P_{\text{макс}}$ ), м <sup>2</sup>                                                                               | 400<br>25000                                                     |                                         |                                                                           |
| 7.   | Кадастровый номер или иной государственный учетный номер (инвентарный) объекта недвижимости, расположенного на земельном участке                                                                        | 53:11:0800603:318                                                |                                         |                                                                           |
| 8.   | Вид (виды) разрешенного использования   | для ведения личного подсобного хозяйства                         |                                         |                                                                           |
| 8.1.   | Дополнительные сведения об использовании земельного участка   | -                                                                |                                         |                                                                           |

|   |   |                          |
|---|---|--------------------------|
| 3. Сведения о характеристиках уточняемого земельного участка с кадастровым номером 53:11:0800615:31 : |   |                          |
| № п/п                                                                                                 | Наименование характеристики   | Значение характеристики  |
| 1   | 2   | 3                        |
| 9.   | Сведения о земельных участках (землях общего пользования, территории общего пользования), посредством которых обеспечивается доступ | Земли общего пользования |
| 10.                                                                                                   | Иные сведения   | -                        |
| 4. Пояснения к сведениям об уточняемом земельном участке с кадастровым номером 53:11:0800615:31 :     |   |                          |
| 1.   | Местоположение границ земельного участка не соответствует их фактическому местоположению                                            |                          |
|   |   |                          |

## Сведения об уточняемых земельных участках, необходимые для исправления реестровых ошибок в сведениях о местоположении их границ

**1. Сведения о характерных точках границ уточняемого земельного участка с кадастровым номером 53:11:0800615:32 :**

**Система координат МСК 53 (Зона-2)**

**Зона № 2**

| Обозначение<br>характерных<br>точек границ | Координаты, м                                                  |            |                                                                              |            | Метод<br>определения<br>координат | Формулы, примененные<br>для расчета средней<br>квадратической<br>погрешности<br>определения координат<br>характерных точек<br>границ (Mt), с<br>подставленными в такие<br>формулы значениями и<br>итоговые (вычисленные)<br>значения Mt, м | Описание<br>закрепле<br>ния точки |
|--------------------------------------------|----------------------------------------------------------------|------------|------------------------------------------------------------------------------|------------|-----------------------------------|---|-----------------------------------|
|                                            | содержатся в Едином<br>государственном<br>реестре недвижимости |            | определены в<br>результате<br>выполнения<br>комплексных<br>кадастровых работ |            |                                   |   |                                   |
|                                            | X                                                              | Y          | X                                                                            | Y          |                                   |   |                                   |
| 1                                          | 2                                                              | 3          | 4                                                                            | 5          | 6                                 | 7   | 8                                 |
| 369                                        | 577303.06                                                      | 2175573.41 | 577301.14                                                                    | 2175573.28 | Фотограмметрич<br>еский метод     | $Mt = \sqrt{(m_0^2 + m_1^2)}$   | -                                 |
| 370                                        | 577322.73                                                      | 2175619.82 | 577320.81                                                                    | 2175619.69 | Фотограмметрич<br>еский метод     | $Mt = \sqrt{(m_0^2 + m_1^2)}$   | -                                 |
| 371                                        | 577299.04                                                      | 2175631.32 | 577297.12                                                                    | 2175631.19 | Фотограмметрич<br>еский метод     | $Mt = \sqrt{(m_0^2 + m_1^2)}$   | -                                 |
| 372                                        | 577274.29                                                      | 2175583.27 | 577292.45                                                                    | 2175622.53 | Фотограмметрич<br>еский метод     | $Mt = \sqrt{(m_0^2 + m_1^2)}$   | -                                 |
| н753У                                      | -                                                              | -          | 577286.12                                                                    | 2175612.04 | Фотограмметрич<br>еский метод     | $Mt = \sqrt{(m_0^2 + m_1^2)}$   | -                                 |
| н752У                                      | -                                                              | -          | 577273.00                                                                    | 2175586.72 | Фотограмметрич<br>еский метод     | $Mt = \sqrt{(m_0^2 + m_1^2)}$   | -                                 |
| н751У                                      | -                                                              | -          | 577272.24                                                                    | 2175583.49 | Фотограмметрич<br>еский метод     | $Mt = \sqrt{(m_0^2 + m_1^2)}$   | -                                 |
| 369                                        | 577303.06                                                      | 2175573.41 | 577301.14                                                                    | 2175573.28 | Фотограмметрич<br>еский метод     | $Mt = \sqrt{(m_0^2 + m_1^2)}$   | -                                 |

**2. Сведения о частях границ уточняемого земельного участка с кадастровым номером 53:11:0800615:32 :**

| Обозначение части границ |       | Горизонтальное проложение (S), м | Описание прохождения части границ | Сведения о согласовании местоположения границ (согласовано/спорное) |
|--------------------------|-------|----------------------------------|-----------------------------------|---------------------------------------------------------------------|
| от т.                    | до т. |                                  |                                   |                                                                     |
| 1                        | 2     | 3                                | 4                                 | 5                                                                   |
| 369                      | 370   | 50.41                            | -                                 | -                                                                   |
| 370                      | 371   | 26.33                            | -                                 | -                                                                   |
| 371                      | 372   | 9.84                             | -                                 | -                                                                   |
| 372                      | н753У | 12.25                            | -                                 | -                                                                   |
| н753У                    | н752У | 28.52                            | -                                 | -                                                                   |
| н752У                    | н751У | 3.32                             | -                                 | -                                                                   |
| н751У                    | 369   | 30.65                            | -                                 | -                                                                   |

**3. Сведения о характеристиках уточняемого земельного участка с кадастровым номером 53:11:0800615:32 :**

| № п/п | Наименование характеристики   | Значение характеристики |
|-------|---|-------------------------|
| 1     | 2   | 3                       |
| 1.    | Адрес земельного участка   | -                       |
| 1.1.  | Сведения о местоположении земельного участка (при отсутствии адреса) в структурированном в соответствии с федеральной информационной адресной системой виде | -                       |

**3. Сведения о характеристиках уточняемого земельного участка с кадастровым номером 53:11:0800615:32 :**

| № п/п | Наименование характеристики   | Значение характеристики                                          |
|-------|---|------------------------------------------------------------------|
| 1     | 2   | 3                                                                |
| 1.2.  | Дополнительные сведения о местоположении земельного участка   | -                                                                |
| 2.    | Площадь земельного участка $\pm$ величина погрешности определения (вычисления) площади ( $P \pm \Delta P$ ), м2                                                                             | $1512 \pm 14$                                                    |
| 3.    | Формула, примененная для расчета предельной допустимой погрешности определения площади земельного участка, с подставленными значениями и итоговые (вычисленные) значения ( $\Delta P$ ), м2 | $\Delta P = 3.5 * M_t * \sqrt{P} = 3.5 * 0,1 * \sqrt{1512} = 14$ |
| 4.    | Площадь земельного участка согласно сведениям Единого государственного реестра недвижимости ( $P_{\text{кад}}$ ), м2                                                                        | 1476                                                             |
| 5.    | Оценка расхождения $P$ и $P_{\text{кад}}$ ( $P - P_{\text{кад}}$ ), м2   | 36                                                               |
| 6.    | Предельные минимальный и максимальный размеры земельного участка ( $P_{\text{мин}}$ и $P_{\text{макс}}$ ), м2                                                                               | 400<br>25000                                                     |
| 7.    | Кадастровый номер или иной государственный учетный номер (инвентарный) объекта недвижимости, расположенного на земельном участке                                                            | 53:11:0800603:502                                                |
| 8.    | Вид (виды) разрешенного использования   | для ведения личного подсобного хозяйства                         |
| 8.1.  | Дополнительные сведения об использовании земельного участка   | -                                                                |
| 9.    | Сведения о земельных участках (землях общего пользования, территории общего пользования), посредством которых обеспечивается доступ                                                         | Земли общего пользования                                         |
| 10.   | Иные сведения   | -                                                                |

**4. Пояснения к сведениям об уточняемом земельном участке с кадастровым номером 53:11:0800615:32 :**

|    |                                                                                          |
|----|------------------------------------------------------------------------------------------|
| 1. | Местоположение границ земельного участка не соответствует их фактическому местоположению |
|----|------------------------------------------------------------------------------------------|



# Сведения об уточняемых земельных участках, необходимые для исправления реестровых ошибок в сведениях о местоположении их границ

**1. Сведения о характерных точках границ уточняемого земельного участка  
с кадастровым номером 53:11:0800615:33 :**

**Система координат МСК 53 (Зона-2)**

**Зона № 2**

| Обозначение<br>характерных<br>точек границ | Координаты, м                                                  |            |                                                                              |            | Метод<br>определения<br>координат | Формулы, примененные<br>для расчета средней<br>квадратической<br>погрешности<br>определения координат<br>характерных точек<br>границ (Mt), с<br>подставленными в такие<br>формулы значениями и<br>итоговые (вычисленные)<br>значения Mt, м | Описание<br>закрепле<br>ния точки |
|--------------------------------------------|----------------------------------------------------------------|------------|------------------------------------------------------------------------------|------------|-----------------------------------|---|-----------------------------------|
|                                            | содержатся в Едином<br>государственном<br>реестре недвижимости |            | определены в<br>результате<br>выполнения<br>комплексных<br>кадастровых работ |            |                                   |   |                                   |
|                                            | X                                                              | Y          | X                                                                            | Y          |                                   |   |                                   |
| 1                                          | 2                                                              | 3          | 4                                                                            | 5          | 6                                 | 7   | 8                                 |
| 373                                        | 577011.03                                                      | 2175813.81 | 577012.08                                                                    | 2175814.24 | Фотограмметрич<br>еский метод     | $Mt = \sqrt{(m_0^2 + m_1^2)}$   | -                                 |
| 374                                        | 577008.84                                                      | 2175817.80 | 577009.25                                                                    | 2175812.68 | Фотограмметрич<br>еский метод     | $Mt = \sqrt{(m_0^2 + m_1^2)}$   | -                                 |
| 375                                        | 577005.91                                                      | 2175823.15 | 577007.67                                                                    | 2175815.56 | Фотограмметрич<br>еский метод     | $Mt = \sqrt{(m_0^2 + m_1^2)}$   | -                                 |
| 376                                        | 577004.74                                                      | 2175822.11 | 577004.05                                                                    | 2175822.82 | Фотограмметрич<br>еский метод     | $Mt = \sqrt{(m_0^2 + m_1^2)}$   | -                                 |
| 377                                        | 577001.28                                                      | 2175820.64 | 577001.17                                                                    | 2175820.12 | Фотограмметрич<br>еский метод     | $Mt = \sqrt{(m_0^2 + m_1^2)}$   | -                                 |
| 378                                        | 577000.65                                                      | 2175820.20 | 576999.87                                                                    | 2175819.45 | Фотограмметрич<br>еский метод     | $Mt = \sqrt{(m_0^2 + m_1^2)}$   | -                                 |
| 379                                        | 576996.22                                                      | 2175818.02 | 576999.36                                                                    | 2175818.77 | Фотограмметрич<br>еский метод     | $Mt = \sqrt{(m_0^2 + m_1^2)}$   | -                                 |
| 380                                        | 576994.73                                                      | 2175817.41 | 576994.44                                                                    | 2175816.14 | Фотограмметрич<br>еский метод     | $Mt = \sqrt{(m_0^2 + m_1^2)}$   | -                                 |
| 381                                        | 576985.58                                                      | 2175811.20 | 576994.30                                                                    | 2175816.37 | Фотограмметрич<br>еский метод     | $Mt = \sqrt{(m_0^2 + m_1^2)}$   | -                                 |
| 382                                        | 576987.32                                                      | 2175808.63 | 576988.00                                                                    | 2175813.49 | Фотограмметрич<br>еский метод     | $Mt = \sqrt{(m_0^2 + m_1^2)}$   | -                                 |
| 383                                        | 576981.55                                                      | 2175803.50 | 576983.45                                                                    | 2175810.19 | Фотограмметрич<br>еский метод     | $Mt = \sqrt{(m_0^2 + m_1^2)}$   | -                                 |
| 384                                        | 576985.54                                                      | 2175798.48 | 576986.15                                                                    | 2175806.39 | Фотограмметрич<br>еский метод     | $Mt = \sqrt{(m_0^2 + m_1^2)}$   | -                                 |
| 385                                        | 576980.80                                                      | 2175794.75 | 576977.41                                                                    | 2175799.73 | Фотограмметрич<br>еский метод     | $Mt = \sqrt{(m_0^2 + m_1^2)}$   | -                                 |
| 386                                        | 576982.02                                                      | 2175793.46 | 576981.80                                                                    | 2175794.54 | Фотограмметрич<br>еский метод     | $Mt = \sqrt{(m_0^2 + m_1^2)}$   | -                                 |
| 387                                        | 576978.50                                                      | 2175764.79 | 576979.61                                                                    | 2175792.43 | Фотограмметрич<br>еский метод     | $Mt = \sqrt{(m_0^2 + m_1^2)}$   | -                                 |
| 388                                        | 576993.41                                                      | 2175760.87 | 576980.85                                                                    | 2175791.22 | Фотограмметрич<br>еский метод     | $Mt = \sqrt{(m_0^2 + m_1^2)}$   | -                                 |
| 389                                        | 577002.06                                                      | 2175771.33 | 576977.48                                                                    | 2175761.99 | Фотограмметрич<br>еский метод     | $Mt = \sqrt{(m_0^2 + m_1^2)}$   | -                                 |
| 390                                        | 577016.33                                                      | 2175778.54 | 576992.18                                                                    | 2175758.36 | Фотограмметрич<br>еский метод     | $Mt = \sqrt{(m_0^2 + m_1^2)}$   | -                                 |
| 391                                        | 577042.52                                                      | 2175790.09 | 576992.44                                                                    | 2175759.41 | Фотограмметрич<br>еский метод     | $Mt = \sqrt{(m_0^2 + m_1^2)}$   | -                                 |
| 392                                        | 577051.16                                                      | 2175791.84 | 576993.14                                                                    | 2175760.37 | Фотограмметрич<br>еский метод     | $Mt = \sqrt{(m_0^2 + m_1^2)}$   | -                                 |
| 393                                        | 577054.54                                                      | 2175814.36 | 577000.78                                                                    | 2175769.87 | Фотограмметрич<br>еский метод     | $Mt = \sqrt{(m_0^2 + m_1^2)}$   | -                                 |
| 394                                        | 577054.03                                                      | 2175816.34 | 577011.98                                                                    | 2175775.77 | Фотограмметрич<br>еский метод     | $Mt = \sqrt{(m_0^2 + m_1^2)}$   | -                                 |

| 1. Сведения о характерных точках границ уточняемого земельного участка<br>с кадастровым номером 53:11:0800615:33 : |                                                                |                                     |                                                                              |                                                                           |                                   |   |                                   |
|---|----------------------------------------------------------------|-------------------------------------|------------------------------------------------------------------------------|---------------------------------------------------------------------------|-----------------------------------|---|-----------------------------------|
| Система координат МСК 53 (Зона-2)                                                                                  |                                                                |                                     |                                                                              |                                                                           |                                   | Зона № 2   |                                   |
| Обозначение<br>характерных<br>точек границ                                                                         | Координаты, м                                                  |                                     |                                                                              |                                                                           | Метод<br>определения<br>координат | Формулы, примененные<br>для расчета средней<br>квадратической<br>погрешности<br>определения координат<br>характерных точек<br>границ (Mt), с<br>подставленными в такие<br>формулы значениями и<br>итоговые (вычисленные)<br>значения Mt, м | Описание<br>закрепле<br>ния точки |
|   | содержатся в Едином<br>государственном<br>реестре недвижимости |                                     | определены в<br>результате<br>выполнения<br>комплексных<br>кадастровых работ |                                                                           |                                   |   |                                   |
|   | X                                                              | Y                                   | X                                                                            | Y                                                                         |                                   |   |                                   |
| 1   | 2                                                              | 3                                   | 4                                                                            | 5                                                                         | 6                                 | 7   | 8                                 |
| 395   | 577054.52                                                      | 2175822.15                          | 577022.45                                                                    | 2175780.84                                                                | Фотограмметрич<br>еский метод     | $Mt = \sqrt{(m_0^2 + m_1^2)}$   | -                                 |
| 396   | 577050.80                                                      | 2175821.91                          | 577046.48                                                                    | 2175790.65                                                                | Фотограмметрич<br>еский метод     | $Mt = \sqrt{(m_0^2 + m_1^2)}$   | -                                 |
| 397   | 577017.37                                                      | 2175807.16                          | 577049.82                                                                    | 2175791.46                                                                | Фотограмметрич<br>еский метод     | $Mt = \sqrt{(m_0^2 + m_1^2)}$   | -                                 |
| 398   | 577013.58                                                      | 2175815.30                          | 577052.74                                                                    | 2175790.59                                                                | Фотограмметрич<br>еский метод     | $Mt = \sqrt{(m_0^2 + m_1^2)}$   | -                                 |
| н835У   | -                                                              | -                                   | 577052.97                                                                    | 2175794.81                                                                | Фотограмметрич<br>еский метод     | $Mt = \sqrt{(m_0^2 + m_1^2)}$   | -                                 |
| н836У   | -                                                              | -                                   | 577054.09                                                                    | 2175813.43                                                                | Фотограмметрич<br>еский метод     | $Mt = \sqrt{(m_0^2 + m_1^2)}$   | -                                 |
| н837У   | -                                                              | -                                   | 577052.01                                                                    | 2175813.42                                                                | Фотограмметрич<br>еский метод     | $Mt = \sqrt{(m_0^2 + m_1^2)}$   | -                                 |
| н838У   | -                                                              | -                                   | 577053.00                                                                    | 2175821.10                                                                | Фотограмметрич<br>еский метод     | $Mt = \sqrt{(m_0^2 + m_1^2)}$   | -                                 |
| н839У   | -                                                              | -                                   | 577049.81                                                                    | 2175821.07                                                                | Фотограмметрич<br>еский метод     | $Mt = \sqrt{(m_0^2 + m_1^2)}$   | -                                 |
| н840У   | -                                                              | -                                   | 577048.83                                                                    | 2175820.25                                                                | Фотограмметрич<br>еский метод     | $Mt = \sqrt{(m_0^2 + m_1^2)}$   | -                                 |
| н841У   | -                                                              | -                                   | 577046.97                                                                    | 2175818.87                                                                | Фотограмметрич<br>еский метод     | $Mt = \sqrt{(m_0^2 + m_1^2)}$   | -                                 |
| н842У   | -                                                              | -                                   | 577045.98                                                                    | 2175818.25                                                                | Фотограмметрич<br>еский метод     | $Mt = \sqrt{(m_0^2 + m_1^2)}$   | -                                 |
| н843У   | -                                                              | -                                   | 577044.84                                                                    | 2175818.21                                                                | Фотограмметрич<br>еский метод     | $Mt = \sqrt{(m_0^2 + m_1^2)}$   | -                                 |
| н844У   | -                                                              | -                                   | 577021.98                                                                    | 2175808.24                                                                | Фотограмметрич<br>еский метод     | $Mt = \sqrt{(m_0^2 + m_1^2)}$   | -                                 |
| н845У   | -                                                              | -                                   | 577020.59                                                                    | 2175806.78                                                                | Фотограмметрич<br>еский метод     | $Mt = \sqrt{(m_0^2 + m_1^2)}$   | -                                 |
| н846У   | -                                                              | -                                   | 577016.05                                                                    | 2175804.92                                                                | Фотограмметрич<br>еский метод     | $Mt = \sqrt{(m_0^2 + m_1^2)}$   | -                                 |
| н847У   | -                                                              | -                                   | 577012.41                                                                    | 2175813.06                                                                | Фотограмметрич<br>еский метод     | $Mt = \sqrt{(m_0^2 + m_1^2)}$   | -                                 |
| 373   | 577011.03                                                      | 2175813.81                          | 577012.08                                                                    | 2175814.24                                                                | Фотограмметрич<br>еский метод     | $Mt = \sqrt{(m_0^2 + m_1^2)}$   | -                                 |
| 2. Сведения о частях границ уточняемого земельного участка<br>с кадастровым номером 53:11:0800615:33 :             |                                                                |                                     |                                                                              |                                                                           |                                   |   |                                   |
| Обозначение части границ                                                                                           |                                                                | Горизонтальное<br>проложение (S), м | Описание<br>прохождения<br>части границ                                      | Сведения о согласовании<br>местоположения границ<br>(согласовано/спорное) |                                   |   |                                   |
| от т.   | до т.                                                          |                                     |                                                                              |                                                                           |                                   |   |                                   |
| 1   | 2                                                              | 3                                   | 4                                                                            | 5                                                                         |                                   |   |                                   |
| 373   | 374                                                            | 3.23                                | -                                                                            | -                                                                         |                                   |   |                                   |
| 374   | 375                                                            | 3.28                                | -                                                                            | -                                                                         |                                   |   |                                   |
| 375   | 376                                                            | 8.11                                | -                                                                            | -                                                                         |                                   |   |                                   |

| 2. Сведения о частях границ уточняемого земельного участка<br>с кадастровым номером 53:11:0800615:33 : |       |                                     |                                         |                                                                           |
|---|-------|-------------------------------------|-----------------------------------------|---------------------------------------------------------------------------|
| Обозначение части границ                                                                               |       | Горизонтальное<br>проложение (S), м | Описание<br>прохождения<br>части границ | Сведения о согласовании<br>местоположения границ<br>(согласовано/спорное) |
| от т.                                                                                                  | до т. |                                     |                                         |                                                                           |
| 1   | 2     | 3                                   | 4                                       | 5                                                                         |
| 376   | 377   | 3.95                                | -                                       | -                                                                         |
| 377   | 378   | 1.46                                | -                                       | -                                                                         |
| 378   | 379   | 0.85                                | -                                       | -                                                                         |
| 379   | 380   | 5.58                                | -                                       | -                                                                         |
| 380   | 381   | 0.27                                | -                                       | -                                                                         |
| 381   | 382   | 6.93                                | -                                       | -                                                                         |
| 382   | 383   | 5.62                                | -                                       | -                                                                         |
| 383   | 384   | 4.66                                | -                                       | -                                                                         |
| 384   | 385   | 10.99                               | -                                       | -                                                                         |
| 385   | 386   | 6.80                                | -                                       | -                                                                         |
| 386   | 387   | 3.04                                | -                                       | -                                                                         |
| 387   | 388   | 1.73                                | -                                       | -                                                                         |
| 388   | 389   | 29.42                               | -                                       | -                                                                         |
| 389   | 390   | 15.14                               | -                                       | -                                                                         |
| 390   | 391   | 1.08                                | -                                       | -                                                                         |
| 391   | 392   | 1.19                                | -                                       | -                                                                         |
| 392   | 393   | 12.19                               | -                                       | -                                                                         |
| 393   | 394   | 12.66                               | -                                       | -                                                                         |
| 394   | 395   | 11.63                               | -                                       | -                                                                         |
| 395   | 396   | 25.96                               | -                                       | -                                                                         |
| 396   | 397   | 3.44                                | -                                       | -                                                                         |
| 397   | 398   | 3.05                                | -                                       | -                                                                         |
| 398   | н835У | 4.23                                | -                                       | -                                                                         |
| н835У                                                                                                  | н836У | 18.65                               | -                                       | -                                                                         |
| н836У                                                                                                  | н837У | 2.08                                | -                                       | -                                                                         |
| н837У                                                                                                  | н838У | 7.74                                | -                                       | -                                                                         |
| н838У                                                                                                  | н839У | 3.19                                | -                                       | -                                                                         |
| н839У                                                                                                  | н840У | 1.28                                | -                                       | -                                                                         |
| н840У                                                                                                  | н841У | 2.32                                | -                                       | -                                                                         |
| н841У                                                                                                  | н842У | 1.17                                | -                                       | -                                                                         |
| н842У                                                                                                  | н843У | 1.14                                | -                                       | -                                                                         |
| н843У                                                                                                  | н844У | 24.94                               | -                                       | -                                                                         |
| н844У                                                                                                  | н845У | 2.02                                | -                                       | -                                                                         |
| н845У                                                                                                  | н846У | 4.91                                | -                                       | -                                                                         |
| н846У                                                                                                  | н847У | 8.92                                | -                                       | -                                                                         |
| н847У                                                                                                  | 373   | 1.23                                | -                                       | -                                                                         |
|   |       |                                     |                                         |                                                                           |

| <b>3. Сведения о характеристиках уточняемого земельного участка с кадастровым номером 53:11:0800615:33 :</b> |   |                                                                  |
|---|---|------------------------------------------------------------------|
| <b>№ п/п</b>                                                                                                 | <b>Наименование характеристики</b>   | <b>Значение характеристики</b>                                   |
| <b>1</b>   | <b>2</b>   | <b>3</b>                                                         |
| 1.   | Адрес земельного участка   | -                                                                |
| 1.1.   | Сведения о местоположении земельного участка (при отсутствии адреса) в структурированном в соответствии с федеральной информационной адресной системой виде                                 | -                                                                |
| 1.2.   | Дополнительные сведения о местоположении земельного участка   | -                                                                |
| 2.   | Площадь земельного участка $\pm$ величина погрешности определения (вычисления) площади ( $P \pm \Delta P$ ), м2                                                                             | $2766 \pm 18$                                                    |
| 3.   | Формула, примененная для расчета предельной допустимой погрешности определения площади земельного участка, с подставленными значениями и итоговые (вычисленные) значения ( $\Delta P$ ), м2 | $\Delta P = 3.5 * M_t * \sqrt{P} = 3.5 * 0,1 * \sqrt{2766} = 18$ |
| 4.   | Площадь земельного участка согласно сведениям Единого государственного реестра недвижимости ( $P_{\text{кад}}$ ), м2                                                                        | 2710                                                             |
| 5.   | Оценка расхождения $P$ и $P_{\text{кад}}$ ( $P - P_{\text{кад}}$ ), м2   | 56                                                               |
| 6.   | Предельные минимальный и максимальный размеры земельного участка ( $P_{\text{мин}}$ и $P_{\text{макс}}$ ), м2                                                                               | 400<br>25000                                                     |
| 7.   | Кадастровый номер или иной государственный учетный номер (инвентарный) объекта недвижимости, расположенного на земельном участке                                                            | 53:11:0800603:474                                                |
| 8.   | Вид (виды) разрешенного использования   | для ведения личного подсобного хозяйства                         |
| 8.1.   | Дополнительные сведения об использовании земельного участка   | -                                                                |
| 9.   | Сведения о земельных участках (землях общего пользования, территории общего пользования), посредством которых обеспечивается доступ                                                         | Земли общего пользования                                         |
| 10.   | Иные сведения   | -                                                                |
| <b>4. Пояснения к сведениям об уточняемом земельном участке с кадастровым номером 53:11:0800615:33 :</b>     |   |                                                                  |
| 1.   | Местоположение границ земельного участка не соответствует их фактическому местоположению   |                                                                  |

## Сведения об уточняемых земельных участках, необходимые для исправления реестровых ошибок в сведениях о местоположении их границ

**1. Сведения о характерных точках границ уточняемого земельного участка  
с кадастровым номером 53:11:0800615:34 :**

**Система координат МСК 53 (Зона-2)**

**Зона № 2**

| Обозначение<br>характерных<br>точек границ | Координаты, м                                                  |            |                                                                              |            | Метод<br>определения<br>координат | Формулы, примененные<br>для расчета средней<br>квадратической<br>погрешности<br>определения координат<br>характерных точек<br>границ (Mt), с<br>подставленными в такие<br>формулы значениями и<br>итоговые (вычисленные)<br>значения Mt, м | Описание<br>закрепле<br>ния точки |
|--------------------------------------------|----------------------------------------------------------------|------------|------------------------------------------------------------------------------|------------|-----------------------------------|---|-----------------------------------|
|                                            | содержатся в Едином<br>государственном<br>реестре недвижимости |            | определены в<br>результате<br>выполнения<br>комплексных<br>кадастровых работ |            |                                   |   |                                   |
|                                            | X                                                              | Y          | X                                                                            | Y          |                                   |   |                                   |
| 1                                          | 2                                                              | 3          | 4                                                                            | 5          | 6                                 | 7   | 8                                 |
| 290                                        | 576850.31                                                      | 2175865.89 | 576849.91                                                                    | 2175865.93 | Фотограмметрич<br>еский метод     | $Mt = \sqrt{(m_0^2 + m_1^2)}$   | -                                 |
| 399                                        | 576852.49                                                      | 2175860.61 | 576854.99                                                                    | 2175849.04 | Фотограмметрич<br>еский метод     | $Mt = \sqrt{(m_0^2 + m_1^2)}$   | -                                 |
| 400                                        | 576861.76                                                      | 2175848.77 | 576860.76                                                                    | 2175850.08 | Фотограмметрич<br>еский метод     | $Mt = \sqrt{(m_0^2 + m_1^2)}$   | -                                 |
| 295                                        | 576863.07                                                      | 2175849.28 | 576861.38                                                                    | 2175848.84 | Фотограмметрич<br>еский метод     | $Mt = \sqrt{(m_0^2 + m_1^2)}$   | -                                 |
| 305                                        | 576886.09                                                      | 2175854.83 | 576867.42                                                                    | 2175850.68 | Фотограмметрич<br>еский метод     | $Mt = \sqrt{(m_0^2 + m_1^2)}$   | -                                 |
| 401                                        | 576883.15                                                      | 2175868.30 | 576884.40                                                                    | 2175854.39 | Фотограмметрич<br>еский метод     | $Mt = \sqrt{(m_0^2 + m_1^2)}$   | -                                 |
| 402                                        | 576882.27                                                      | 2175872.71 | 576880.41                                                                    | 2175872.40 | Фотограмметрич<br>еский метод     | $Mt = \sqrt{(m_0^2 + m_1^2)}$   | -                                 |
| 403                                        | 576880.04                                                      | 2175872.29 | 576872.57                                                                    | 2175871.38 | Фотограмметрич<br>еский метод     | $Mt = \sqrt{(m_0^2 + m_1^2)}$   | -                                 |
| 285                                        | 576879.76                                                      | 2175873.39 | -                                                                            | -          | -                                 | 0.2   | -                                 |
| 290                                        | 576850.31                                                      | 2175865.89 | 576849.91                                                                    | 2175865.93 | Фотограмметрич<br>еский метод     | $Mt = \sqrt{(m_0^2 + m_1^2)}$   | -                                 |

**2. Сведения о частях границ уточняемого земельного участка  
с кадастровым номером 53:11:0800615:34 :**

| Обозначение части границ |       | Горизонтальное<br>проложение (S), м | Описание<br>прохождения<br>части границ | Сведения о согласовании<br>местоположения границ<br>(согласовано/спорное) |
|--------------------------|-------|-------------------------------------|-----------------------------------------|---------------------------------------------------------------------------|
| от т.                    | до т. |                                     |                                         |                                                                           |
| 1                        | 2     | 3                                   | 4                                       | 5                                                                         |
| 290                      | 399   | 17.64                               | -                                       | -                                                                         |
| 399                      | 400   | 5.86                                | -                                       | -                                                                         |
| 400                      | 295   | 1.39                                | -                                       | -                                                                         |
| 295                      | 305   | 6.31                                | -                                       | -                                                                         |
| 305                      | 401   | 17.38                               | -                                       | -                                                                         |
| 401                      | 402   | 18.45                               | -                                       | -                                                                         |
| 402                      | 403   | 7.91                                | -                                       | -                                                                         |
| 403                      | 290   | 23.31                               | -                                       | -                                                                         |

**3. Сведения о характеристиках уточняемого земельного участка с кадастровым номером 53:11:0800615:34 :**

| № п/п | Наименование характеристики   | Значение характеристики                                           |
|-------|---|-------------------------------------------------------------------|
| 1     | 2   | 3                                                                 |
| 1.    | Адрес земельного участка   | -                                                                 |
| 1.1.  | Сведения о местоположении земельного участка (при отсутствии адреса) в структурированном в соответствии с федеральной информационной адресной системой виде                                 | -                                                                 |
| 1.2.  | Дополнительные сведения о местоположении земельного участка   | -                                                                 |
| 2.    | Площадь земельного участка $\pm$ величина погрешности определения (вычисления) площади ( $P \pm \Delta P$ ), м2                                                                             | $571 \pm 8$                                                       |
| 3.    | Формула, примененная для расчета предельной допустимой погрешности определения площади земельного участка, с подставленными значениями и итоговые (вычисленные) значения ( $\Delta P$ ), м2 | $\Delta P = 3.5 * M_{it} * \sqrt{P} = 3.5 * 0,1 * \sqrt{571} = 8$ |
| 4.    | Площадь земельного участка согласно сведениям Единого государственного реестра недвижимости ( $P_{кад}$ ), м2                                                                               | 569                                                               |
| 5.    | Оценка расхождения $P$ и $P_{кад}$ ( $P - P_{кад}$ ), м2   | 2                                                                 |
| 6.    | Предельные минимальный и максимальный размеры земельного участка ( $P_{мин}$ и $P_{макс}$ ), м2                                                                                             | 400<br>25000                                                      |
| 7.    | Кадастровый номер или иной государственный учетный номер (инвентарный) объекта недвижимости, расположенного на земельном участке                                                            | 53:11:0800604:360                                                 |
| 8.    | Вид (виды) разрешенного использования   | для ведения личного подсобного хозяйства                          |
| 8.1.  | Дополнительные сведения об использовании земельного участка   | -                                                                 |
| 9.    | Сведения о земельных участках (землях общего пользования, территории общего пользования), посредством которых обеспечивается доступ                                                         | Земли общего пользования                                          |
| 10.   | Иные сведения   | -                                                                 |

**4. Пояснения к сведениям об уточняемом земельном участке с кадастровым номером 53:11:0800615:34 :**

|    |                                                                                          |
|----|------------------------------------------------------------------------------------------|
| 1. | Местоположение границ земельного участка не соответствует их фактическому местоположению |
|----|------------------------------------------------------------------------------------------|

# Сведения об уточняемых земельных участках, необходимые для исправления реестровых ошибок в сведениях о местоположении их границ

**1. Сведения о характерных точках границ уточняемого земельного участка  
с кадастровым номером 53:11:0800615:35 :**

**Система координат МСК 53 (Зона-2)**

**Зона № 2**

| Обозначение<br>характерных<br>точек границ | Координаты, м                                                  |            |                                                                              |            | Метод<br>определения<br>координат | Формулы, примененные<br>для расчета средней<br>квадратической<br>погрешности<br>определения координат<br>характерных точек<br>границ (Mt), с<br>подставленными в такие<br>формулы значениями и<br>итоговые (вычисленные)<br>значения Mt, м | Описание<br>закрепле<br>ния точки |
|--------------------------------------------|----------------------------------------------------------------|------------|------------------------------------------------------------------------------|------------|-----------------------------------|---|-----------------------------------|
|                                            | содержатся в Едином<br>государственном<br>реестре недвижимости |            | определены в<br>результате<br>выполнения<br>комплексных<br>кадастровых работ |            |                                   |   |                                   |
|                                            | X                                                              | Y          | X                                                                            | Y          |                                   |   |                                   |
| 1                                          | 2                                                              | 3          | 4                                                                            | 5          | 6                                 | 7   | 8                                 |
| 404                                        | 576887.76                                                      | 2176285.22 | 576886.68                                                                    | 2176297.56 | Фотограмметрич<br>еский метод     | $Mt = \sqrt{(m_0^2 + m_1^2)}$   | -                                 |
| н848У                                      | -                                                              | -          | 576875.95                                                                    | 2176298.24 | Фотограмметрич<br>еский метод     | $Mt = \sqrt{(m_0^2 + m_1^2)}$   | -                                 |
| 405                                        | 576886.66                                                      | 2176297.78 | 576858.87                                                                    | 2176299.44 | Фотограмметрич<br>еский метод     | $Mt = \sqrt{(m_0^2 + m_1^2)}$   | -                                 |
| 406                                        | 576861.06                                                      | 2176299.86 | 576835.81                                                                    | 2176301.71 | Фотограмметрич<br>еский метод     | $Mt = \sqrt{(m_0^2 + m_1^2)}$   | -                                 |
| 407                                        | 576835.81                                                      | 2176301.71 | 576798.91                                                                    | 2176300.46 | Фотограмметрич<br>еский метод     | $Mt = \sqrt{(m_0^2 + m_1^2)}$   | -                                 |
| 408                                        | 576806.07                                                      | 2176300.44 | 576804.13                                                                    | 2176279.72 | Фотограмметрич<br>еский метод     | $Mt = \sqrt{(m_0^2 + m_1^2)}$   | -                                 |
| 409                                        | 576801.11                                                      | 2176299.72 | 576804.42                                                                    | 2176279.75 | Фотограмметрич<br>еский метод     | $Mt = \sqrt{(m_0^2 + m_1^2)}$   | -                                 |
| 410                                        | 576801.62                                                      | 2176297.13 | 576829.36                                                                    | 2176282.71 | Фотограмметрич<br>еский метод     | $Mt = \sqrt{(m_0^2 + m_1^2)}$   | -                                 |
| 411                                        | 576807.10                                                      | 2176280.60 | 576839.17                                                                    | 2176283.23 | Фотограмметрич<br>еский метод     | $Mt = \sqrt{(m_0^2 + m_1^2)}$   | -                                 |
| 412                                        | 576840.29                                                      | 2176283.80 | 576879.30                                                                    | 2176284.83 | Фотограмметрич<br>еский метод     | $Mt = \sqrt{(m_0^2 + m_1^2)}$   | -                                 |
| 413                                        | 576881.50                                                      | 2176284.89 | 576887.78                                                                    | 2176285.02 | Фотограмметрич<br>еский метод     | $Mt = \sqrt{(m_0^2 + m_1^2)}$   | -                                 |
| н459У                                      | -                                                              | -          | 576887.62                                                                    | 2176289.76 | Фотограмметрич<br>еский метод     | $Mt = \sqrt{(m_0^2 + m_1^2)}$   | -                                 |
| 404                                        | 576887.76                                                      | 2176285.22 | 576886.68                                                                    | 2176297.56 | Фотограмметрич<br>еский метод     | $Mt = \sqrt{(m_0^2 + m_1^2)}$   | -                                 |

**2. Сведения о частях границ уточняемого земельного участка  
с кадастровым номером 53:11:0800615:35 :**

| Обозначение части границ |       | Горизонтальное<br>проложение (S), м | Описание<br>прохождения<br>части границ | Сведения о согласовании<br>местоположения границ<br>(согласовано/спорное) |
|--------------------------|-------|-------------------------------------|-----------------------------------------|---------------------------------------------------------------------------|
| от т.                    | до т. |                                     |                                         |                                                                           |
| 1                        | 2     | 3                                   | 4                                       | 5                                                                         |
| 404                      | н848У | 10.75                               | -                                       | -                                                                         |
| н848У                    | 405   | 17.12                               | -                                       | -                                                                         |
| 405                      | 406   | 23.17                               | -                                       | -                                                                         |
| 406                      | 407   | 36.92                               | -                                       | -                                                                         |
| 407                      | 408   | 21.39                               | -                                       | -                                                                         |
| 408                      | 409   | 0.29                                | -                                       | -                                                                         |
| 409                      | 410   | 25.12                               | -                                       | -                                                                         |

| <b>2. Сведения о частях границ уточняемого земельного участка с кадастровым номером 53:11:0800615:35 :</b>   |   |                                  |                                                                  |                                                                     |
|---|---|----------------------------------|------------------------------------------------------------------|---------------------------------------------------------------------|
| Обозначение части границ                                                                                     |   | Горизонтальное проложение (S), м | Описание прохождения части границ                                | Сведения о согласовании местоположения границ (согласовано/спорное) |
| от т.   | до т.   |                                  |                                                                  |                                                                     |
| 1   | 2   | 3                                | 4                                                                | 5                                                                   |
| 410   | 411   | 9.82                             | -                                                                | -                                                                   |
| 411   | 412   | 40.16                            | -                                                                | -                                                                   |
| 412   | 413   | 8.48                             | -                                                                | -                                                                   |
| 413   | н459У   | 4.74                             | -                                                                | -                                                                   |
| н459У   | 404   | 7.86                             | -                                                                | -                                                                   |
| <b>3. Сведения о характеристиках уточняемого земельного участка с кадастровым номером 53:11:0800615:35 :</b> |   |                                  |                                                                  |                                                                     |
| № п/п   | Наименование характеристики   |                                  | Значение характеристики                                          |                                                                     |
| 1   | 2   |                                  | 3                                                                |                                                                     |
| 1.   | Адрес земельного участка   |                                  | -                                                                |                                                                     |
| 1.1.   | Сведения о местоположении земельного участка (при отсутствии адреса) в структурированном в соответствии с федеральной информационной адресной системой виде                                 |                                  | -                                                                |                                                                     |
| 1.2.   | Дополнительные сведения о местоположении земельного участка   |                                  | -                                                                |                                                                     |
| 2.   | Площадь земельного участка ± величина погрешности определения (вычисления) площади ( $P \pm \Delta P$ ), м2                                                                                 |                                  | 1464 ± 13                                                        |                                                                     |
| 3.   | Формула, примененная для расчета предельной допустимой погрешности определения площади земельного участка, с подставленными значениями и итоговые (вычисленные) значения ( $\Delta P$ ), м2 |                                  | $\Delta P = 3.5 * M_t * \sqrt{P} = 3.5 * 0,1 * \sqrt{1464} = 13$ |                                                                     |
| 4.   | Площадь земельного участка согласно сведениям Единого государственного реестра недвижимости (Ркад), м2                                                                                      |                                  | 1404                                                             |                                                                     |
| 5.   | Оценка расхождения Р и Ркад ( $P - P_{кад}$ ), м2   |                                  | 60                                                               |                                                                     |
| 6.   | Предельные минимальный и максимальный размеры земельного участка ( $R_{мин}$ и $R_{макс}$ ), м2                                                                                             |                                  | 400<br>25000                                                     |                                                                     |
| 7.   | Кадастровый номер или иной государственный учетный номер (инвентарный) объекта недвижимости, расположенного на земельном участке                                                            |                                  | 53:11:0800615:305<br>53:11:0800613:682                           |                                                                     |
| 8.   | Вид (виды) разрешенного использования   |                                  | для ведения приусадебного хозяйства                              |                                                                     |
| 8.1.   | Дополнительные сведения об использовании земельного участка   |                                  | -                                                                |                                                                     |
| 9.   | Сведения о земельных участках (землях общего пользования, территории общего пользования), посредством которых обеспечивается доступ                                                         |                                  | Земли общего пользования                                         |                                                                     |
| 10.   | Иные сведения   |                                  | -                                                                |                                                                     |
| <b>4. Пояснения к сведениям об уточняемом земельном участке с кадастровым номером 53:11:0800615:35 :</b>     |   |                                  |                                                                  |                                                                     |
| 1.   | Местоположение границ земельного участка не соответствует их фактическому местоположению   |                                  |                                                                  |                                                                     |
|   |   |                                  |                                                                  |                                                                     |



## Сведения об уточняемых земельных участках, необходимые для исправления реестровых ошибок в сведениях о местоположении их границ

**1. Сведения о характерных точках границ уточняемого земельного участка  
с кадастровым номером 53:11:0800615:36 :**

**Система координат 53.2**

**Зона № 2**

| Обозначение<br>характерных<br>точек границ | Координаты, м                                                  |            |                                                                              |            | Метод<br>определения<br>координат | Формулы, примененные<br>для расчета средней<br>квадратической<br>погрешности<br>определения координат<br>характерных точек<br>границ (Mt), с<br>подставленными в такие<br>формулы значениями и<br>итоговые (вычисленные)<br>значения Mt, м | Описание<br>закрепле<br>ния точки |
|--------------------------------------------|----------------------------------------------------------------|------------|------------------------------------------------------------------------------|------------|-----------------------------------|---|-----------------------------------|
|                                            | содержатся в Едином<br>государственном<br>реестре недвижимости |            | определены в<br>результате<br>выполнения<br>комплексных<br>кадастровых работ |            |                                   |   |                                   |
|                                            | X                                                              | Y          | X                                                                            | Y          |                                   |   |                                   |
| 1                                          | 2                                                              | 3          | 4                                                                            | 5          | 6                                 | 7   | 8                                 |
| 414                                        | 576879.18                                                      | 2176252.75 | 576879.30                                                                    | 2176284.83 | Фотограмметрич<br>еский метод     | $Mt = \sqrt{(m_0^2 + m_1^2)}$   | -                                 |
| 415                                        | 576879.33                                                      | 2176254.76 | 576839.17                                                                    | 2176283.23 | Фотограмметрич<br>еский метод     | $Mt = \sqrt{(m_0^2 + m_1^2)}$   | -                                 |
| 416                                        | 576879.80                                                      | 2176284.85 | 576829.36                                                                    | 2176282.71 | Фотограмметрич<br>еский метод     | $Mt = \sqrt{(m_0^2 + m_1^2)}$   | -                                 |
| 412                                        | 576840.29                                                      | 2176283.80 | 576804.42                                                                    | 2176279.75 | Фотограмметрич<br>еский метод     | $Mt = \sqrt{(m_0^2 + m_1^2)}$   | -                                 |
| 411                                        | 576807.10                                                      | 2176280.60 | 576811.91                                                                    | 2176249.44 | Фотограмметрич<br>еский метод     | $Mt = \sqrt{(m_0^2 + m_1^2)}$   | -                                 |
| 417                                        | 576805.38                                                      | 2176280.44 | 576841.84                                                                    | 2176252.17 | Фотограмметрич<br>еский метод     | $Mt = \sqrt{(m_0^2 + m_1^2)}$   | -                                 |
| 418                                        | 576806.45                                                      | 2176274.72 | 576850.75                                                                    | 2176252.06 | Фотограмметрич<br>еский метод     | $Mt = \sqrt{(m_0^2 + m_1^2)}$   | -                                 |
| 419                                        | 576809.72                                                      | 2176261.87 | 576856.76                                                                    | 2176252.33 | Фотограмметрич<br>еский метод     | $Mt = \sqrt{(m_0^2 + m_1^2)}$   | -                                 |
| 420                                        | 576811.18                                                      | 2176248.70 | 576878.90                                                                    | 2176251.76 | Фотограмметрич<br>еский метод     | $Mt = \sqrt{(m_0^2 + m_1^2)}$   | -                                 |
| 421                                        | 576813.51                                                      | 2176248.94 | -                                                                            | -          | -                                 | 0.1   | Закрепление<br>отсутствует        |
| 414                                        | 576879.18                                                      | 2176252.75 | 576879.30                                                                    | 2176284.83 | Фотограмметрич<br>еский метод     | $Mt = \sqrt{(m_0^2 + m_1^2)}$   | -                                 |

**2. Сведения о частях границ уточняемого земельного участка  
с кадастровым номером 53:11:0800615:36 :**

| Обозначение части границ |       | Горизонтальное<br>проложение (S), м | Описание<br>прохождения<br>части границ | Сведения о согласовании<br>местоположения границ<br>(согласовано/спорное) |
|--------------------------|-------|-------------------------------------|-----------------------------------------|---------------------------------------------------------------------------|
| от т.                    | до т. |                                     |                                         |                                                                           |
| 1                        | 2     | 3                                   | 4                                       | 5                                                                         |
| 414                      | 415   | 40.16                               | -                                       | -                                                                         |
| 415                      | 416   | 9.82                                | -                                       | -                                                                         |
| 416                      | 412   | 25.12                               | -                                       | -                                                                         |
| 412                      | 411   | 31.22                               | -                                       | -                                                                         |
| 411                      | 417   | 30.05                               | -                                       | -                                                                         |
| 417                      | 418   | 8.91                                | -                                       | -                                                                         |
| 418                      | 419   | 6.02                                | -                                       | -                                                                         |
| 419                      | 420   | 22.15                               | -                                       | -                                                                         |
| 420                      | 414   | 33.07                               | -                                       | -                                                                         |

| <b>3. Сведения о характеристиках уточняемого земельного участка с кадастровым номером 53:11:0800615:36 :</b> |   |                                                                  |
|---|---|------------------------------------------------------------------|
| <b>№ п/п</b>                                                                                                 | <b>Наименование характеристики</b>   | <b>Значение характеристики</b>                                   |
| <b>1</b>   | <b>2</b>   | <b>3</b>                                                         |
| 1.   | Адрес земельного участка   | -                                                                |
| 1.1.   | Сведения о местоположении земельного участка (при отсутствии адреса) в структурированном в соответствии с федеральной информационной адресной системой виде                                 | -                                                                |
| 1.2.   | Дополнительные сведения о местоположении земельного участка   | -                                                                |
| 2.   | Площадь земельного участка $\pm$ величина погрешности определения (вычисления) площади ( $P \pm \Delta P$ ), м2                                                                             | $2250 \pm 17$                                                    |
| 3.   | Формула, примененная для расчета предельной допустимой погрешности определения площади земельного участка, с подставленными значениями и итоговые (вычисленные) значения ( $\Delta P$ ), м2 | $\Delta P = 3.5 * M_t * \sqrt{P} = 3.5 * 0,1 * \sqrt{2250} = 17$ |
| 4.   | Площадь земельного участка согласно сведениям Единого государственного реестра недвижимости ( $P_{\text{кад}}$ ), м2                                                                        | 2318                                                             |
| 5.   | Оценка расхождения $P$ и $P_{\text{кад}}$ ( $P - P_{\text{кад}}$ ), м2   | 68                                                               |
| 6.   | Предельные минимальный и максимальный размеры земельного участка ( $P_{\text{мин}}$ и $P_{\text{макс}}$ ), м2                                                                               | 400<br>25000                                                     |
| 7.   | Кадастровый номер или иной государственный учетный номер (инвентарный) объекта недвижимости, расположенного на земельном участке                                                            | 53:11:0800615:289                                                |
| 8.   | Вид (виды) разрешенного использования   | для ведения личного подсобного хозяйства                         |
| 8.1.   | Дополнительные сведения об использовании земельного участка   | -                                                                |
| 9.   | Сведения о земельных участках (землях общего пользования, территории общего пользования), посредством которых обеспечивается доступ                                                         | Земли общего пользования                                         |
| 10.   | Иные сведения   | -                                                                |
| <b>4. Пояснения к сведениям об уточняемом земельном участке с кадастровым номером 53:11:0800615:36 :</b>     |   |                                                                  |
| 1.   | Местоположение границ земельного участка не соответствует их фактическому местоположению   |                                                                  |

# Сведения об уточняемых земельных участках, необходимые для исправления реестровых ошибок в сведениях о местоположении их границ

**1. Сведения о характерных точках границ уточняемого земельного участка  
с кадастровым номером 53:11:0800615:38 :**

**Система координат МСК 53 (Зона-2)**

**Зона № 2**

| Обозначение<br>характерных<br>точек границ | Координаты, м                                                  |            |                                                                              |            | Метод<br>определения<br>координат | Формулы, примененные<br>для расчета средней<br>квадратической<br>погрешности<br>определения координат<br>характерных точек<br>границ (Mt), с<br>подставленными в такие<br>формулы значениями и<br>итоговые (вычисленные)<br>значения Mt, м | Описание<br>закрепле<br>ния точки |
|--------------------------------------------|----------------------------------------------------------------|------------|------------------------------------------------------------------------------|------------|-----------------------------------|---|-----------------------------------|
|                                            | содержатся в Едином<br>государственном<br>реестре недвижимости |            | определены в<br>результате<br>выполнения<br>комплексных<br>кадастровых работ |            |                                   |   |                                   |
|                                            | X                                                              | Y          | X                                                                            | Y          |                                   |   |                                   |
| 1                                          | 2                                                              | 3          | 4                                                                            | 5          | 6                                 | 7   | 8                                 |
| 422                                        | 577200.72                                                      | 2175672.99 | 577198.69                                                                    | 2175672.85 | Фотограмметрич<br>еский метод     | $Mt = \sqrt{(m_0^2 + m_1^2)}$   | -                                 |
| 423                                        | 577186.87                                                      | 2175678.84 | 577189.86                                                                    | 2175676.91 | Фотограмметрич<br>еский метод     | $Mt = \sqrt{(m_0^2 + m_1^2)}$   | -                                 |
| 424                                        | 577176.91                                                      | 2175662.04 | 577184.98                                                                    | 2175679.27 | Фотограмметрич<br>еский метод     | $Mt = \sqrt{(m_0^2 + m_1^2)}$   | -                                 |
| 425                                        | 577152.11                                                      | 2175637.62 | 577184.15                                                                    | 2175677.71 | Фотограмметрич<br>еский метод     | $Mt = \sqrt{(m_0^2 + m_1^2)}$   | -                                 |
| 426                                        | 577177.32                                                      | 2175628.99 | 577179.60                                                                    | 2175668.61 | Фотограмметрич<br>еский метод     | $Mt = \sqrt{(m_0^2 + m_1^2)}$   | -                                 |
| н849У                                      | -                                                              | -          | 577179.00                                                                    | 2175668.94 | Фотограмметрич<br>еский метод     | $Mt = \sqrt{(m_0^2 + m_1^2)}$   | -                                 |
| н850У                                      | -                                                              | -          | 577156.21                                                                    | 2175635.04 | Фотограмметрич<br>еский метод     | $Mt = \sqrt{(m_0^2 + m_1^2)}$   | -                                 |
| 250                                        | -                                                              | -          | 577174.18                                                                    | 2175628.04 | Фотограмметрич<br>еский метод     | $Mt = \sqrt{(m_0^2 + m_1^2)}$   | -                                 |
| 422                                        | 577200.72                                                      | 2175672.99 | 577198.69                                                                    | 2175672.85 | Фотограмметрич<br>еский метод     | $Mt = \sqrt{(m_0^2 + m_1^2)}$   | -                                 |

**2. Сведения о частях границ уточняемого земельного участка  
с кадастровым номером 53:11:0800615:38 :**

| Обозначение части границ |       | Горизонтальное<br>проложение (S), м | Описание<br>прохождения<br>части границ | Сведения о согласовании<br>местоположения границ<br>(согласовано/спорное) |
|--------------------------|-------|-------------------------------------|-----------------------------------------|---------------------------------------------------------------------------|
| от т.                    | до т. |                                     |                                         |                                                                           |
| 1                        | 2     | 3                                   | 4                                       | 5                                                                         |
| 422                      | 423   | 9.72                                | -                                       | -                                                                         |
| 423                      | 424   | 5.42                                | -                                       | -                                                                         |
| 424                      | 425   | 1.77                                | -                                       | -                                                                         |
| 425                      | 426   | 10.17                               | -                                       | -                                                                         |
| 426                      | н849У | 0.68                                | -                                       | -                                                                         |
| н849У                    | н850У | 40.85                               | -                                       | -                                                                         |
| н850У                    | 250   | 19.29                               | -                                       | -                                                                         |
| 250                      | 422   | 51.08                               | -                                       | -                                                                         |

| 3. Сведения о характеристиках уточняемого земельного участка с кадастровым номером 53:11:0800615:38 : |   |                                                                 |
|---|---|-----------------------------------------------------------------|
| № п/п                                                                                                 | Наименование характеристики   | Значение характеристики                                         |
| 1   | 2   | 3                                                               |
| 1.   | Адрес земельного участка   | -                                                               |
| 1.1.                                                                                                  | Сведения о местоположении земельного участка (при отсутствии адреса) в структурированном в соответствии с федеральной информационной адресной системой виде                                 | -                                                               |
| 1.2.                                                                                                  | Дополнительные сведения о местоположении земельного участка   | -                                                               |
| 2.   | Площадь земельного участка $\pm$ величина погрешности определения (вычисления) площади ( $P \pm \Delta P$ ), м2                                                                             | $863 \pm 10$                                                    |
| 3.   | Формула, примененная для расчета предельной допустимой погрешности определения площади земельного участка, с подставленными значениями и итоговые (вычисленные) значения ( $\Delta P$ ), м2 | $\Delta P = 3.5 * M_t * \sqrt{P} = 3.5 * 0,1 * \sqrt{863} = 10$ |
| 4.   | Площадь земельного участка согласно сведениям Единого государственного реестра недвижимости ( $P_{\text{кад}}$ ), м2                                                                        | 956                                                             |
| 5.   | Оценка расхождения $P$ и $P_{\text{кад}}$ ( $P - P_{\text{кад}}$ ), м2   | 93                                                              |
| 6.   | Предельные минимальный и максимальный размеры земельного участка ( $P_{\text{мин}}$ и $P_{\text{макс}}$ ), м2                                                                               | 400<br>25000                                                    |
| 7.   | Кадастровый номер или иной государственный учетный номер (инвентарный) объекта недвижимости, расположенного на земельном участке                                                            | 53:11:0800615:264                                               |
| 8.   | Вид (виды) разрешенного использования   | для ведения личного подсобного хозяйства                        |
| 8.1.                                                                                                  | Дополнительные сведения об использовании земельного участка   | -                                                               |
| 9.   | Сведения о земельных участках (землях общего пользования, территории общего пользования), посредством которых обеспечивается доступ                                                         | Земли общего пользования                                        |
| 10.                                                                                                   | Иные сведения   | -                                                               |
| 4. Пояснения к сведениям об уточняемом земельном участке с кадастровым номером 53:11:0800615:38 :     |   |                                                                 |
| 1.   | Местоположение границ земельного участка не соответствует их фактическому местоположению   |                                                                 |

# Сведения об уточняемых земельных участках, необходимые для исправления реестровых ошибок в сведениях о местоположении их границ

**1. Сведения о характерных точках границ уточняемого земельного участка  
с кадастровым номером 53:11:0800615:40 :**

**Система координат 53.2**

**Зона № 2**

| Обозначение<br>характерных<br>точек границ | Координаты, м                                                  |            |                                                                              |            | Метод<br>определения<br>координат | Формулы, примененные<br>для расчета средней<br>квадратической<br>погрешности<br>определения координат<br>характерных точек<br>границ (Mt), с<br>подставленными в такие<br>формулы значениями и<br>итоговые (вычисленные)<br>значения Mt, м | Описание<br>закрепле<br>ния точки |
|--------------------------------------------|----------------------------------------------------------------|------------|------------------------------------------------------------------------------|------------|-----------------------------------|---|-----------------------------------|
|                                            | содержатся в Едином<br>государственном<br>реестре недвижимости |            | определены в<br>результате<br>выполнения<br>комплексных<br>кадастровых работ |            |                                   |   |                                   |
|                                            | X                                                              | Y          | X                                                                            | Y          |                                   |   |                                   |
| 1                                          | 2                                                              | 3          | 4                                                                            | 5          | 6                                 | 7   | 8                                 |
| 309                                        | 577139.28                                                      | 2175642.75 | 577151.63                                                                    | 2175671.89 | Фотограмметрич<br>еский метод     | $Mt = \sqrt{(m_0^2 + m_1^2)}$   | -                                 |
| 308                                        | 577150.23                                                      | 2175664.83 | 577152.07                                                                    | 2175671.72 | Фотограмметрич<br>еский метод     | $Mt = \sqrt{(m_0^2 + m_1^2)}$   | -                                 |
| 307                                        | 577161.05                                                      | 2175687.48 | 577154.94                                                                    | 2175678.39 | Фотограмметрич<br>еский метод     | $Mt = \sqrt{(m_0^2 + m_1^2)}$   | -                                 |
| 427                                        | 577132.66                                                      | 2175699.75 | 577159.59                                                                    | 2175688.45 | Фотограмметрич<br>еский метод     | $Mt = \sqrt{(m_0^2 + m_1^2)}$   | -                                 |
| 428                                        | 577112.12                                                      | 2175659.72 | 577132.66                                                                    | 2175699.75 | Фотограмметрич<br>еский метод     | $Mt = \sqrt{(m_0^2 + m_1^2)}$   | -                                 |
| 429                                        | 577108.50                                                      | 2175653.09 | 577130.82                                                                    | 2175700.28 | Фотограмметрич<br>еский метод     | $Mt = \sqrt{(m_0^2 + m_1^2)}$   | -                                 |
| н851У                                      | -                                                              | -          | 577130.41                                                                    | 2175699.42 | Фотограмметрич<br>еский метод     | $Mt = \sqrt{(m_0^2 + m_1^2)}$   | -                                 |
| н852У                                      | -                                                              | -          | 577123.73                                                                    | 2175685.73 | Фотограмметрич<br>еский метод     | $Mt = \sqrt{(m_0^2 + m_1^2)}$   | -                                 |
| н853У                                      | -                                                              | -          | 577119.59                                                                    | 2175677.76 | Фотограмметрич<br>еский метод     | $Mt = \sqrt{(m_0^2 + m_1^2)}$   | -                                 |
| н854У                                      | -                                                              | -          | 577115.39                                                                    | 2175670.70 | Фотограмметрич<br>еский метод     | $Mt = \sqrt{(m_0^2 + m_1^2)}$   | -                                 |
| н855У                                      | -                                                              | -          | 577106.49                                                                    | 2175653.83 | Фотограмметрич<br>еский метод     | $Mt = \sqrt{(m_0^2 + m_1^2)}$   | -                                 |
| 311                                        | -                                                              | -          | 577137.34                                                                    | 2175642.52 | Фотограмметрич<br>еский метод     | $Mt = \sqrt{(m_0^2 + m_1^2)}$   | -                                 |
| 309                                        | 577139.28                                                      | 2175642.75 | 577151.63                                                                    | 2175671.89 | Фотограмметрич<br>еский метод     | $Mt = \sqrt{(m_0^2 + m_1^2)}$   | -                                 |

**2. Сведения о частях границ уточняемого земельного участка  
с кадастровым номером 53:11:0800615:40 :**

| Обозначение части границ |       | Горизонтальное<br>проложение (S), м | Описание<br>прохождения<br>части границ | Сведения о согласовании<br>местоположения границ<br>(согласовано/спорное) |
|--------------------------|-------|-------------------------------------|-----------------------------------------|---------------------------------------------------------------------------|
| от т.                    | до т. |                                     |                                         |                                                                           |
| 1                        | 2     | 3                                   | 4                                       | 5                                                                         |
| 309                      | 308   | 0.47                                | -                                       | -                                                                         |
| 308                      | 307   | 7.26                                | -                                       | -                                                                         |
| 307                      | 427   | 11.08                               | -                                       | -                                                                         |
| 427                      | 428   | 29.20                               | -                                       | -                                                                         |
| 428                      | 429   | 1.91                                | -                                       | -                                                                         |
| 429                      | н851У | 0.95                                | -                                       | -                                                                         |
| н851У                    | н852У | 15.23                               | -                                       | -                                                                         |

| <b>2. Сведения о частях границ уточняемого земельного участка с кадастровым номером 53:11:0800615:40 :</b>   |   |                                  |                                                                  |                                                                     |
|---|---|----------------------------------|------------------------------------------------------------------|---------------------------------------------------------------------|
| Обозначение части границ                                                                                     |   | Горизонтальное проложение (S), м | Описание прохождения части границ                                | Сведения о согласовании местоположения границ (согласовано/спорное) |
| от т.   | до т.   |                                  |                                                                  |                                                                     |
| 1   | 2   | 3                                | 4                                                                | 5                                                                   |
| н852У   | н853У   | 8.98                             | -                                                                | -                                                                   |
| н853У   | н854У   | 8.21                             | -                                                                | -                                                                   |
| н854У   | н855У   | 19.07                            | -                                                                | -                                                                   |
| н855У   | 311   | 32.86                            | -                                                                | -                                                                   |
| 311   | 309   | 32.66                            | -                                                                | -                                                                   |
| <b>3. Сведения о характеристиках уточняемого земельного участка с кадастровым номером 53:11:0800615:40 :</b> |   |                                  |                                                                  |                                                                     |
| № п/п   | Наименование характеристики   |                                  | Значение характеристики                                          |                                                                     |
| 1   | 2   |                                  | 3                                                                |                                                                     |
| 1.   | Адрес земельного участка   |                                  | -                                                                |                                                                     |
| 1.1.   | Сведения о местоположении земельного участка (при отсутствии адреса) в структурированном в соответствии с федеральной информационной адресной системой виде                                 |                                  | -                                                                |                                                                     |
| 1.2.   | Дополнительные сведения о местоположении земельного участка   |                                  | -                                                                |                                                                     |
| 2.   | Площадь земельного участка ± величина погрешности определения (вычисления) площади ( $P \pm \Delta P$ ), м2                                                                                 |                                  | 1643 ± 14                                                        |                                                                     |
| 3.   | Формула, примененная для расчета предельной допустимой погрешности определения площади земельного участка, с подставленными значениями и итоговые (вычисленные) значения ( $\Delta P$ ), м2 |                                  | $\Delta P = 3.5 * M_t * \sqrt{P} = 3.5 * 0,1 * \sqrt{1643} = 14$ |                                                                     |
| 4.   | Площадь земельного участка согласно сведениям Единого государственного реестра недвижимости (Ркад), м2                                                                                      |                                  | 1612                                                             |                                                                     |
| 5.   | Оценка расхождения Р и Ркад ( $P - P_{кад}$ ), м2   |                                  | 31                                                               |                                                                     |
| 6.   | Предельные минимальный и максимальный размеры земельного участка ( $R_{мин}$ и $R_{макс}$ ), м2                                                                                             |                                  | 400<br>25000                                                     |                                                                     |
| 7.   | Кадастровый номер или иной государственный учетный номер (инвентарный) объекта недвижимости, расположенного на земельном участке                                                            |                                  | 53:11:0800603:469<br>53:11:0800603:262                           |                                                                     |
| 8.   | Вид (виды) разрешенного использования   |                                  | ведение личного подсобного хозяйства                             |                                                                     |
| 8.1.   | Дополнительные сведения об использовании земельного участка   |                                  | -                                                                |                                                                     |
| 9.   | Сведения о земельных участках (землях общего пользования, территории общего пользования), посредством которых обеспечивается доступ                                                         |                                  | Земли общего пользования                                         |                                                                     |
| 10.   | Иные сведения   |                                  | -                                                                |                                                                     |
| <b>4. Пояснения к сведениям об уточняемом земельном участке с кадастровым номером 53:11:0800615:40 :</b>     |   |                                  |                                                                  |                                                                     |
| 1.   | Местоположение границ земельного участка не соответствует их фактическому местоположению   |                                  |                                                                  |                                                                     |
|   |   |                                  |                                                                  |                                                                     |

## Сведения об уточняемых земельных участках, необходимые для исправления реестровых ошибок в сведениях о местоположении их границ

**1. Сведения о характерных точках границ уточняемого земельного участка  
с кадастровым номером 53:11:0800615:41 :**

**Система координат МСК 53 (Зона-2)**

**Зона № 2**

| Обозначение<br>характерных<br>точек границ | Координаты, м                                                  |            |                                                                              |            | Метод<br>определения<br>координат | Формулы, примененные<br>для расчета средней<br>квадратической<br>погрешности<br>определения координат<br>характерных точек<br>границ (Mt), с<br>подставленными в такие<br>формулы значениями и<br>итоговые (вычисленные)<br>значения Mt, м | Описание<br>закрепле<br>ния точки |
|--------------------------------------------|----------------------------------------------------------------|------------|------------------------------------------------------------------------------|------------|-----------------------------------|---|-----------------------------------|
|                                            | содержатся в Едином<br>государственном<br>реестре недвижимости |            | определены в<br>результате<br>выполнения<br>комплексных<br>кадастровых работ |            |                                   |   |                                   |
|                                            | X                                                              | Y          | X                                                                            | Y          |                                   |   |                                   |
| 1                                          | 2                                                              | 3          | 4                                                                            | 5          | 6                                 | 7   | 8                                 |
| 428                                        | 577112.12                                                      | 2175659.72 | 577115.39                                                                    | 2175670.70 | Фотограмметрич<br>еский метод     | $Mt = \sqrt{(m_0^2 + m_1^2)}$   | -                                 |
| 427                                        | 577132.66                                                      | 2175699.75 | 577119.59                                                                    | 2175677.76 | Фотограмметрич<br>еский метод     | $Mt = \sqrt{(m_0^2 + m_1^2)}$   | -                                 |
| 430                                        | 577112.68                                                      | 2175708.60 | 577123.73                                                                    | 2175685.73 | Фотограмметрич<br>еский метод     | $Mt = \sqrt{(m_0^2 + m_1^2)}$   | -                                 |
| 431                                        | 577097.88                                                      | 2175713.80 | 577130.41                                                                    | 2175699.42 | Фотограмметрич<br>еский метод     | $Mt = \sqrt{(m_0^2 + m_1^2)}$   | -                                 |
| 432                                        | 577084.01                                                      | 2175691.66 | 577097.88                                                                    | 2175713.80 | Фотограмметрич<br>еский метод     | $Mt = \sqrt{(m_0^2 + m_1^2)}$   | -                                 |
| 433                                        | 577083.44                                                      | 2175690.24 | 577084.01                                                                    | 2175691.66 | Фотограмметрич<br>еский метод     | $Mt = \sqrt{(m_0^2 + m_1^2)}$   | -                                 |
| 434                                        | 577073.56                                                      | 2175682.56 | 577083.44                                                                    | 2175690.24 | Фотограмметрич<br>еский метод     | $Mt = \sqrt{(m_0^2 + m_1^2)}$   | -                                 |
| 435                                        | 577073.92                                                      | 2175680.81 | 577073.13                                                                    | 2175683.10 | Фотограмметрич<br>еский метод     | $Mt = \sqrt{(m_0^2 + m_1^2)}$   | -                                 |
| 436                                        | 577072.10                                                      | 2175677.25 | 577064.84                                                                    | 2175666.65 | Фотограмметрич<br>еский метод     | $Mt = \sqrt{(m_0^2 + m_1^2)}$   | -                                 |
| 437                                        | 577094.30                                                      | 2175665.78 | 577103.56                                                                    | 2175648.00 | Фотограмметрич<br>еский метод     | $Mt = \sqrt{(m_0^2 + m_1^2)}$   | -                                 |
| н855У                                      | -                                                              | -          | 577106.49                                                                    | 2175653.83 | Фотограмметрич<br>еский метод     | $Mt = \sqrt{(m_0^2 + m_1^2)}$   | -                                 |
| 428                                        | 577112.12                                                      | 2175659.72 | 577115.39                                                                    | 2175670.70 | Фотограмметрич<br>еский метод     | $Mt = \sqrt{(m_0^2 + m_1^2)}$   | -                                 |

**2. Сведения о частях границ уточняемого земельного участка  
с кадастровым номером 53:11:0800615:41 :**

| Обозначение части границ |       | Горизонтальное<br>проложение (S), м | Описание<br>прохождения<br>части границ | Сведения о согласовании<br>местоположения границ<br>(согласовано/спорное) |
|--------------------------|-------|-------------------------------------|-----------------------------------------|---------------------------------------------------------------------------|
| от т.                    | до т. |                                     |                                         |                                                                           |
| 1                        | 2     | 3                                   | 4                                       | 5                                                                         |
| 428                      | 427   | 8.21                                | -                                       | -                                                                         |
| 427                      | 430   | 8.98                                | -                                       | -                                                                         |
| 430                      | 431   | 15.23                               | -                                       | -                                                                         |
| 431                      | 432   | 35.57                               | -                                       | -                                                                         |
| 432                      | 433   | 26.13                               | -                                       | -                                                                         |
| 433                      | 434   | 1.53                                | -                                       | -                                                                         |
| 434                      | 435   | 12.54                               | -                                       | -                                                                         |
| 435                      | 436   | 18.42                               | -                                       | -                                                                         |
| 436                      | 437   | 42.98                               | -                                       | -                                                                         |

|   |   |                                         |                                          |                                                                            |
|---|---|-----------------------------------------|------------------------------------------|----------------------------------------------------------------------------|
| <b>2. Сведения о частях границ уточняемого земельного участка с кадастровым номером 53:11:0800615:41 :</b>   |   |                                         |                                          |                                                                            |
| <b>Обозначение части границ</b>                                                                              |   | <b>Горизонтальное проложение (S), м</b> | <b>Описание прохождения части границ</b> | <b>Сведения о согласовании местоположения границ (согласовано/спорное)</b> |
| <b>от т.</b>                                                                                                 | <b>до т.</b>   |                                         |                                          |                                                                            |
| <b>1</b>   | <b>2</b>   | <b>3</b>                                | <b>4</b>                                 | <b>5</b>                                                                   |
| 437   | н855У   | 6.52                                    | -                                        | -                                                                          |
| н855У   | 428   | 19.07                                   | -                                        | -                                                                          |
| <b>3. Сведения о характеристиках уточняемого земельного участка с кадастровым номером 53:11:0800615:41 :</b> |   |                                         |                                          |                                                                            |
| <b>№ п/п</b>                                                                                                 | <b>Наименование характеристики</b>   |                                         |                                          | <b>Значение характеристики</b>                                             |
| <b>1</b>   | <b>2</b>   |                                         |                                          | <b>3</b>                                                                   |
| 1.   | Адрес земельного участка   |                                         |                                          | -                                                                          |
| 1.1.   | Сведения о местоположении земельного участка (при отсутствии адреса) в структурированном в соответствии с федеральной информационной адресной системой виде                                 |                                         |                                          | -                                                                          |
| 1.2.   | Дополнительные сведения о местоположении земельного участка   |                                         |                                          | -                                                                          |
| 2.   | Площадь земельного участка ± величина погрешности определения (вычисления) площади ( $P \pm \Delta P$ ), м2                                                                                 |                                         |                                          | $2267 \pm 17$                                                              |
| 3.   | Формула, примененная для расчета предельной допустимой погрешности определения площади земельного участка, с подставленными значениями и итоговые (вычисленные) значения ( $\Delta P$ ), м2 |                                         |                                          | $\Delta P = 3.5 * M_t * \sqrt{P} = 3.5 * 0,1 * \sqrt{2267} = 17$           |
| 4.   | Площадь земельного участка согласно сведениям Единого государственного реестра недвижимости ( $P_{\text{кад}}$ ), м2                                                                        |                                         |                                          | 1829                                                                       |
| 5.   | Оценка расхождения $P$ и $P_{\text{кад}}$ ( $P - P_{\text{кад}}$ ), м2   |                                         |                                          | 438                                                                        |
| 6.   | Предельные минимальный и максимальный размеры земельного участка ( $R_{\text{мин}}$ и $R_{\text{макс}}$ ), м2                                                                               |                                         |                                          | 400<br>25000                                                               |
| 7.   | Кадастровый номер или иной государственный учетный номер (инвентарный) объекта недвижимости, расположенного на земельном участке                                                            |                                         |                                          | 53:11:0800603:263                                                          |
| 8.   | Вид (виды) разрешенного использования   |                                         |                                          | для ведения личного подсобного хозяйства                                   |
| 8.1.   | Дополнительные сведения об использовании земельного участка   |                                         |                                          | -                                                                          |
| 9.   | Сведения о земельных участках (землях общего пользования, территории общего пользования), посредством которых обеспечивается доступ                                                         |                                         |                                          | Земли общего пользования                                                   |
| 10.   | Иные сведения   |                                         |                                          | -                                                                          |
| <b>4. Пояснения к сведениям об уточняемом земельном участке с кадастровым номером 53:11:0800615:41 :</b>     |   |                                         |                                          |                                                                            |
| 1.   | Местоположение границ земельного участка не соответствует их фактическому местоположению   |                                         |                                          |                                                                            |
|   |   |                                         |                                          |                                                                            |



## Сведения об уточняемых земельных участках, необходимые для исправления реестровых ошибок в сведениях о местоположении их границ

**1. Сведения о характерных точках границ уточняемого земельного участка  
с кадастровым номером 53:11:0800615:43 :**

**Система координат 53.2**

**Зона № 2**

| Обозначение<br>характерных<br>точек границ | Координаты, м                                                  |            |                                                                              |            | Метод<br>определения<br>координат | Формулы, примененные<br>для расчета средней<br>квадратической<br>погрешности<br>определения координат<br>характерных точек<br>границ (Mt), с<br>подставленными в такие<br>формулы значениями и<br>итоговые (вычисленные)<br>значения Mt, м | Описание<br>закрепле<br>ния точки |
|--------------------------------------------|----------------------------------------------------------------|------------|------------------------------------------------------------------------------|------------|-----------------------------------|---|-----------------------------------|
|                                            | содержатся в Едином<br>государственном<br>реестре недвижимости |            | определены в<br>результате<br>выполнения<br>комплексных<br>кадастровых работ |            |                                   |   |                                   |
|                                            | X                                                              | Y          | X                                                                            | Y          |                                   |   |                                   |
| 1                                          | 2                                                              | 3          | 4                                                                            | 5          | 6                                 | 7   | 8                                 |
| 438                                        | 576998.65                                                      | 2175682.54 | 576998.65                                                                    | 2175682.54 | Фотограмметрич<br>еский метод     | $Mt = \sqrt{(m_0^2 + m_1^2)}$   | -                                 |
| 439                                        | 576997.24                                                      | 2175702.31 | 576997.24                                                                    | 2175702.31 | Фотограмметрич<br>еский метод     | $Mt = \sqrt{(m_0^2 + m_1^2)}$   | -                                 |
| 440                                        | 576997.19                                                      | 2175713.85 | 576997.77                                                                    | 2175709.00 | Фотограмметрич<br>еский метод     | $Mt = \sqrt{(m_0^2 + m_1^2)}$   | -                                 |
| 441                                        | 576995.10                                                      | 2175737.86 | 576997.64                                                                    | 2175710.03 | Фотограмметрич<br>еский метод     | $Mt = \sqrt{(m_0^2 + m_1^2)}$   | -                                 |
| 442                                        | 576966.32                                                      | 2175741.30 | 576996.98                                                                    | 2175713.99 | Фотограмметрич<br>еский метод     | $Mt = \sqrt{(m_0^2 + m_1^2)}$   | -                                 |
| 443                                        | 576968.85                                                      | 2175718.60 | 576995.92                                                                    | 2175721.32 | Фотограмметрич<br>еский метод     | $Mt = \sqrt{(m_0^2 + m_1^2)}$   | -                                 |
| 444                                        | 576972.79                                                      | 2175696.48 | 576995.84                                                                    | 2175726.87 | Фотограмметрич<br>еский метод     | $Mt = \sqrt{(m_0^2 + m_1^2)}$   | -                                 |
| 445                                        | 576975.29                                                      | 2175683.11 | 576995.11                                                                    | 2175737.67 | Фотограмметрич<br>еский метод     | $Mt = \sqrt{(m_0^2 + m_1^2)}$   | -                                 |
| 446                                        | 576975.39                                                      | 2175682.72 | 576965.35                                                                    | 2175741.70 | Фотограмметрич<br>еский метод     | $Mt = \sqrt{(m_0^2 + m_1^2)}$   | -                                 |
| 447                                        | 576977.19                                                      | 2175683.22 | 576968.85                                                                    | 2175718.60 | Фотограмметрич<br>еский метод     | $Mt = \sqrt{(m_0^2 + m_1^2)}$   | -                                 |
| 448                                        | 576980.35                                                      | 2175682.19 | 576970.23                                                                    | 2175709.31 | Фотограмметрич<br>еский метод     | $Mt = \sqrt{(m_0^2 + m_1^2)}$   | -                                 |
| 444                                        | -                                                              | -          | 576972.79                                                                    | 2175696.48 | Фотограмметрич<br>еский метод     | $Mt = \sqrt{(m_0^2 + m_1^2)}$   | -                                 |
| 445                                        | -                                                              | -          | 576975.29                                                                    | 2175683.11 | Фотограмметрич<br>еский метод     | $Mt = \sqrt{(m_0^2 + m_1^2)}$   | -                                 |
| н864У                                      | -                                                              | -          | 576975.44                                                                    | 2175682.36 | Фотограмметрич<br>еский метод     | $Mt = \sqrt{(m_0^2 + m_1^2)}$   | -                                 |
| н865У                                      | -                                                              | -          | 576977.38                                                                    | 2175682.36 | Фотограмметрич<br>еский метод     | $Mt = \sqrt{(m_0^2 + m_1^2)}$   | -                                 |
| н866У                                      | -                                                              | -          | 576978.98                                                                    | 2175681.85 | Фотограмметрич<br>еский метод     | $Mt = \sqrt{(m_0^2 + m_1^2)}$   | -                                 |
| 438                                        | 576998.65                                                      | 2175682.54 | 576998.65                                                                    | 2175682.54 | Фотограмметрич<br>еский метод     | $Mt = \sqrt{(m_0^2 + m_1^2)}$   | -                                 |

**2. Сведения о частях границ уточняемого земельного участка  
с кадастровым номером 53:11:0800615:43 :**

| Обозначение части границ |       | Горизонтальное<br>проложение (S), м | Описание<br>прохождения<br>части границ | Сведения о согласовании<br>местоположения границ<br>(согласовано/спорное) |
|--------------------------|-------|-------------------------------------|-----------------------------------------|---------------------------------------------------------------------------|
| от т.                    | до т. |                                     |                                         |                                                                           |
| 1                        | 2     | 3                                   | 4                                       | 5                                                                         |
| 438                      | 439   | 19.82                               | -                                       | -                                                                         |
| 439                      | 440   | 6.71                                | -                                       | -                                                                         |

| 2. Сведения о частях границ уточняемого земельного участка с кадастровым номером 53:11:0800615:43 :   |   |                                                                  |                                   |                                                                     |
|---|---|------------------------------------------------------------------|-----------------------------------|---------------------------------------------------------------------|
| Обозначение части границ                                                                              |   | Горизонтальное проложение (S), м                                 | Описание прохождения части границ | Сведения о согласовании местоположения границ (согласовано/спорное) |
| от т.                                                                                                 | до т.   |                                                                  |                                   |                                                                     |
| 1   | 2   | 3                                                                | 4                                 | 5                                                                   |
| 440                                                                                                   | 441   | 1.04                                                             | -                                 | -                                                                   |
| 441                                                                                                   | 442   | 4.01                                                             | -                                 | -                                                                   |
| 442                                                                                                   | 443   | 7.41                                                             | -                                 | -                                                                   |
| 443                                                                                                   | 444   | 5.55                                                             | -                                 | -                                                                   |
| 444                                                                                                   | 445   | 10.82                                                            | -                                 | -                                                                   |
| 445                                                                                                   | 446   | 30.03                                                            | -                                 | -                                                                   |
| 446                                                                                                   | 447   | 23.36                                                            | -                                 | -                                                                   |
| 447                                                                                                   | 448   | 9.39                                                             | -                                 | -                                                                   |
| 448                                                                                                   | 444   | 13.08                                                            | -                                 | -                                                                   |
| 444                                                                                                   | 445   | 13.60                                                            | -                                 | -                                                                   |
| 445                                                                                                   | н864У   | 0.76                                                             | -                                 | -                                                                   |
| н864У                                                                                                 | н865У   | 1.94                                                             | -                                 | -                                                                   |
| н865У                                                                                                 | н866У   | 1.68                                                             | -                                 | -                                                                   |
| н866У                                                                                                 | 438   | 19.68                                                            | -                                 | -                                                                   |
| 3. Сведения о характеристиках уточняемого земельного участка с кадастровым номером 53:11:0800615:43 : |   |                                                                  |                                   |                                                                     |
| № п/п                                                                                                 | Наименование характеристики   | Значение характеристики                                          |                                   |                                                                     |
| 1   | 2   | 3                                                                |                                   |                                                                     |
| 1.   | Адрес земельного участка   | -                                                                |                                   |                                                                     |
| 1.1.                                                                                                  | Сведения о местоположении земельного участка (при отсутствии адреса) в структурированном в соответствии с федеральной информационной адресной системой виде                                             | -                                                                |                                   |                                                                     |
| 1.2.                                                                                                  | Дополнительные сведения о местоположении земельного участка   | -                                                                |                                   |                                                                     |
| 2.   | Площадь земельного участка ± величина погрешности определения (вычисления) площади ( $P \pm \Delta P$ ), м <sup>2</sup>                                                                                 | 1530 ± 14                                                        |                                   |                                                                     |
| 3.   | Формула, примененная для расчета предельной допустимой погрешности определения площади земельного участка, с подставленными значениями и итоговые (вычисленные) значения ( $\Delta P$ ), м <sup>2</sup> | $\Delta P = 3.5 * M_t * \sqrt{P} = 3.5 * 0,1 * \sqrt{1530} = 14$ |                                   |                                                                     |
| 4.   | Площадь земельного участка согласно сведениям Единого государственного реестра недвижимости ( $P_{\text{кад}}$ ), м <sup>2</sup>                                                                        | 1513                                                             |                                   |                                                                     |
| 5.   | Оценка расхождения $P$ и $P_{\text{кад}}$ ( $P - P_{\text{кад}}$ ), м <sup>2</sup>   | 17                                                               |                                   |                                                                     |
| 6.   | Предельные минимальный и максимальный размеры земельного участка ( $R_{\text{мин}}$ и $R_{\text{макс}}$ ), м <sup>2</sup>                                                                               | 400<br>25000                                                     |                                   |                                                                     |
| 7.   | Кадастровый номер или иной государственный учетный номер (инвентарный) объекта недвижимости, расположенного на земельном участке                                                                        | 53:11:0800603:314                                                |                                   |                                                                     |
| 8.   | Вид (виды) разрешенного использования   | для ведения личного подсобного хозяйства                         |                                   |                                                                     |
| 8.1.                                                                                                  | Дополнительные сведения об использовании земельного участка   | -                                                                |                                   |                                                                     |
| 9.   | Сведения о земельных участках (землях общего пользования, территории общего пользования), посредством которых обеспечивается доступ                                                                     | Земли общего пользования                                         |                                   |                                                                     |
| 10.                                                                                                   | Иные сведения   | -                                                                |                                   |                                                                     |

**4. Пояснения к сведениям об уточняемом земельном участке с кадастровым номером 53:11:0800615:43 :**

|    |                                                                                          |
|----|------------------------------------------------------------------------------------------|
| 1. | Местоположение границ земельного участка не соответствует их фактическому местоположению |
|----|------------------------------------------------------------------------------------------|

# Сведения об уточняемых земельных участках, необходимые для исправления реестровых ошибок в сведениях о местоположении их границ

**1. Сведения о характерных точках границ уточняемого земельного участка  
с кадастровым номером 53:11:0800615:44 :**

**Система координат 53.2**

**Зона № 2**

| Обозначение<br>характерных<br>точек границ | Координаты, м                                                  |            |                                                                              |            | Метод<br>определения<br>координат | Формулы, примененные<br>для расчета средней<br>квадратической<br>погрешности<br>определения координат<br>характерных точек<br>границ (Mt), с<br>подставленными в такие<br>формулы значениями и<br>итоговые (вычисленные)<br>значения Mt, м | Описание<br>закрепле<br>ния точки |
|--------------------------------------------|----------------------------------------------------------------|------------|------------------------------------------------------------------------------|------------|-----------------------------------|---|-----------------------------------|
|                                            | содержатся в Едином<br>государственном<br>реестре недвижимости |            | определены в<br>результате<br>выполнения<br>комплексных<br>кадастровых работ |            |                                   |   |                                   |
|                                            | X                                                              | Y          | X                                                                            | Y          |                                   |   |                                   |
| 1                                          | 2                                                              | 3          | 4                                                                            | 5          | 6                                 | 7   | 8                                 |
| 444                                        | 576972.79                                                      | 2175696.48 | 576972.79                                                                    | 2175696.48 | Фотограмметрич<br>еский метод     | $Mt = \sqrt{(m_0^2 + m_1^2)}$   | -                                 |
| 443                                        | 576968.85                                                      | 2175718.60 | 576970.23                                                                    | 2175709.31 | Фотограмметрич<br>еский метод     | $Mt = \sqrt{(m_0^2 + m_1^2)}$   | -                                 |
| 442                                        | 576966.32                                                      | 2175741.30 | 576968.85                                                                    | 2175718.60 | Фотограмметрич<br>еский метод     | $Mt = \sqrt{(m_0^2 + m_1^2)}$   | -                                 |
| 449                                        | 576945.67                                                      | 2175742.66 | 576965.35                                                                    | 2175741.70 | Фотограмметрич<br>еский метод     | $Mt = \sqrt{(m_0^2 + m_1^2)}$   | -                                 |
| 450                                        | 576939.96                                                      | 2175742.45 | 576945.67                                                                    | 2175742.66 | Фотограмметрич<br>еский метод     | $Mt = \sqrt{(m_0^2 + m_1^2)}$   | -                                 |
| 451                                        | 576937.48                                                      | 2175741.37 | 576939.96                                                                    | 2175742.45 | Фотограмметрич<br>еский метод     | $Mt = \sqrt{(m_0^2 + m_1^2)}$   | -                                 |
| 452                                        | 576936.83                                                      | 2175717.41 | 576937.48                                                                    | 2175741.37 | Фотограмметрич<br>еский метод     | $Mt = \sqrt{(m_0^2 + m_1^2)}$   | -                                 |
| 453                                        | 576938.29                                                      | 2175709.49 | 576936.83                                                                    | 2175717.41 | Фотограмметрич<br>еский метод     | $Mt = \sqrt{(m_0^2 + m_1^2)}$   | -                                 |
| 454                                        | 576942.21                                                      | 2175701.77 | 576938.29                                                                    | 2175709.49 | Фотограмметрич<br>еский метод     | $Mt = \sqrt{(m_0^2 + m_1^2)}$   | -                                 |
| 455                                        | 576946.66                                                      | 2175692.54 | 576942.21                                                                    | 2175701.77 | Фотограмметрич<br>еский метод     | $Mt = \sqrt{(m_0^2 + m_1^2)}$   | -                                 |
| 456                                        | 576952.40                                                      | 2175693.86 | 576946.66                                                                    | 2175692.54 | Фотограмметрич<br>еский метод     | $Mt = \sqrt{(m_0^2 + m_1^2)}$   | -                                 |
| 456                                        | -                                                              | -          | 576952.40                                                                    | 2175693.86 | Фотограмметрич<br>еский метод     | $Mt = \sqrt{(m_0^2 + m_1^2)}$   | -                                 |
| н867У                                      | -                                                              | -          | 576959.45                                                                    | 2175695.03 | Фотограмметрич<br>еский метод     | $Mt = \sqrt{(m_0^2 + m_1^2)}$   | -                                 |
| н868У                                      | -                                                              | -          | 576964.11                                                                    | 2175695.54 | Фотограмметрич<br>еский метод     | $Mt = \sqrt{(m_0^2 + m_1^2)}$   | -                                 |
| н869У                                      | -                                                              | -          | 576968.47                                                                    | 2175696.27 | Фотограмметрич<br>еский метод     | $Mt = \sqrt{(m_0^2 + m_1^2)}$   | -                                 |
| 444                                        | 576972.79                                                      | 2175696.48 | 576972.79                                                                    | 2175696.48 | Фотограмметрич<br>еский метод     | $Mt = \sqrt{(m_0^2 + m_1^2)}$   | -                                 |

**2. Сведения о частях границ уточняемого земельного участка  
с кадастровым номером 53:11:0800615:44 :**

| Обозначение части границ |       | Горизонтальное<br>проложение (S), м | Описание<br>прохождения<br>части границ | Сведения о согласовании<br>местоположения границ<br>(согласовано/спорное) |
|--------------------------|-------|-------------------------------------|-----------------------------------------|---------------------------------------------------------------------------|
| от т.                    | до т. |                                     |                                         |                                                                           |
| 1                        | 2     | 3                                   | 4                                       | 5                                                                         |
| 444                      | 443   | 13.08                               | -                                       | -                                                                         |
| 443                      | 442   | 9.39                                | -                                       | -                                                                         |
| 442                      | 449   | 23.36                               | -                                       | -                                                                         |

| 2. Сведения о частях границ уточняемого земельного участка с кадастровым номером 53:11:0800615:44 :   |   |                                  |                                                                  |                                                                     |
|---|---|----------------------------------|------------------------------------------------------------------|---------------------------------------------------------------------|
| Обозначение части границ                                                                              |   | Горизонтальное проложение (S), м | Описание прохождения части границ                                | Сведения о согласовании местоположения границ (согласовано/спорное) |
| от т.                                                                                                 | до т.   |                                  |                                                                  |                                                                     |
| 1   | 2   | 3                                | 4                                                                | 5                                                                   |
| 449                                                                                                   | 450   | 19.70                            | -                                                                | -                                                                   |
| 450                                                                                                   | 451   | 5.71                             | -                                                                | -                                                                   |
| 451                                                                                                   | 452   | 2.70                             | -                                                                | -                                                                   |
| 452                                                                                                   | 453   | 23.97                            | -                                                                | -                                                                   |
| 453                                                                                                   | 454   | 8.05                             | -                                                                | -                                                                   |
| 454                                                                                                   | 455   | 8.66                             | -                                                                | -                                                                   |
| 455                                                                                                   | 456   | 10.25                            | -                                                                | -                                                                   |
| 456                                                                                                   | 456   | 5.89                             | -                                                                | -                                                                   |
| 456                                                                                                   | н867У   | 7.15                             | -                                                                | -                                                                   |
| н867У                                                                                                 | н868У   | 4.69                             | -                                                                | -                                                                   |
| н868У                                                                                                 | н869У   | 4.42                             | -                                                                | -                                                                   |
| н869У                                                                                                 | 444   | 4.33                             | -                                                                | -                                                                   |
| 3. Сведения о характеристиках уточняемого земельного участка с кадастровым номером 53:11:0800615:44 : |   |                                  |                                                                  |                                                                     |
| № п/п                                                                                                 | Наименование характеристики   |                                  | Значение характеристики                                          |                                                                     |
| 1   | 2   |                                  | 3                                                                |                                                                     |
| 1.   | Адрес земельного участка   |                                  | -                                                                |                                                                     |
| 1.1.                                                                                                  | Сведения о местоположении земельного участка (при отсутствии адреса) в структурированном в соответствии с федеральной информационной адресной системой виде                                             |                                  | -                                                                |                                                                     |
| 1.2.                                                                                                  | Дополнительные сведения о местоположении земельного участка   |                                  | -                                                                |                                                                     |
| 2.   | Площадь земельного участка ± величина погрешности определения (вычисления) площади ( $P \pm \Delta P$ ), м <sup>2</sup>                                                                                 |                                  | 1433 ± 13                                                        |                                                                     |
| 3.   | Формула, примененная для расчета предельной допустимой погрешности определения площади земельного участка, с подставленными значениями и итоговые (вычисленные) значения ( $\Delta P$ ), м <sup>2</sup> |                                  | $\Delta P = 3.5 * M_t * \sqrt{P} = 3.5 * 0,1 * \sqrt{1433} = 13$ |                                                                     |
| 4.   | Площадь земельного участка согласно сведениям Единого государственного реестра недвижимости ( $P_{\text{кад}}$ ), м <sup>2</sup>                                                                        |                                  | 1447                                                             |                                                                     |
| 5.   | Оценка расхождения $P$ и $P_{\text{кад}}$ ( $P - P_{\text{кад}}$ ), м <sup>2</sup>   |                                  | 14                                                               |                                                                     |
| 6.   | Предельные минимальный и максимальный размеры земельного участка ( $P_{\text{мин}}$ и $P_{\text{макс}}$ ), м <sup>2</sup>                                                                               |                                  | 400<br>25000                                                     |                                                                     |
| 7.   | Кадастровый номер или иной государственный учетный номер (инвентарный) объекта недвижимости, расположенного на земельном участке                                                                        |                                  | 53:11:0800603:470                                                |                                                                     |
| 8.   | Вид (виды) разрешенного использования   |                                  | для ведения личного подсобного хозяйства                         |                                                                     |
| 8.1.                                                                                                  | Дополнительные сведения об использовании земельного участка   |                                  | -                                                                |                                                                     |
| 9.   | Сведения о земельных участках (землях общего пользования, территории общего пользования), посредством которых обеспечивается доступ                                                                     |                                  | Земли общего пользования                                         |                                                                     |
| 10.                                                                                                   | Иные сведения   |                                  | -                                                                |                                                                     |

**4. Пояснения к сведениям об уточняемом земельном участке с кадастровым номером 53:11:0800615:44 :**

|    |                                                                                          |
|----|------------------------------------------------------------------------------------------|
| 1. | Местоположение границ земельного участка не соответствует их фактическому местоположению |
|----|------------------------------------------------------------------------------------------|

## Сведения об уточняемых земельных участках, необходимые для исправления реестровых ошибок в сведениях о местоположении их границ

**1. Сведения о характерных точках границ уточняемого земельного участка  
с кадастровым номером 53:11:0800615:45 :**

| Система координат МСК 53 (Зона-2)          |                                                                |            |                                                                              |            |                                   | Зона № 2   |                                   |
|--------------------------------------------|----------------------------------------------------------------|------------|------------------------------------------------------------------------------|------------|-----------------------------------|---|-----------------------------------|
| Обозначение<br>характерных<br>точек границ | Координаты, м                                                  |            |                                                                              |            | Метод<br>определения<br>координат | Формулы, примененные<br>для расчета средней<br>квадратической<br>погрешности<br>определения координат<br>характерных точек<br>границ (Mt), с<br>подставленными в такие<br>формулы значениями и<br>итоговые (вычисленные)<br>значения Mt, м | Описание<br>закрепле<br>ния точки |
|                                            | содержатся в Едином<br>государственном<br>реестре недвижимости |            | определены в<br>результате<br>выполнения<br>комплексных<br>кадастровых работ |            |                                   |   |                                   |
|                                            | X                                                              | Y          | X                                                                            | Y          |                                   |   |                                   |
| 1                                          | 2                                                              | 3          | 4                                                                            | 5          | 6                                 | 7   | 8                                 |
| 349                                        | 577008.25                                                      | 2175693.81 | 577006.49                                                                    | 2175682.55 | Фотограмметрич<br>еский метод     | $Mt = \sqrt{(m_0^2 + m_1^2)}$   | -                                 |
| 457                                        | 577008.63                                                      | 2175682.86 | 577037.07                                                                    | 2175682.44 | Фотограмметрич<br>еский метод     | $Mt = \sqrt{(m_0^2 + m_1^2)}$   | -                                 |
| 458                                        | 577037.46                                                      | 2175682.76 | 577038.88                                                                    | 2175692.10 | Фотограмметрич<br>еский метод     | $Mt = \sqrt{(m_0^2 + m_1^2)}$   | -                                 |
| 350                                        | 577039.79                                                      | 2175692.47 | 577006.11                                                                    | 2175693.50 | Фотограмметрич<br>еский метод     | $Mt = \sqrt{(m_0^2 + m_1^2)}$   | -                                 |
| 349                                        | 577008.25                                                      | 2175693.81 | 577006.49                                                                    | 2175682.55 | Фотограмметрич<br>еский метод     | $Mt = \sqrt{(m_0^2 + m_1^2)}$   | -                                 |

**2. Сведения о частях границ уточняемого земельного участка  
с кадастровым номером 53:11:0800615:45 :**

| Обозначение части границ |       | Горизонтальное<br>проложение (S), м | Описание<br>прохождения<br>части границ | Сведения о согласовании<br>местоположения границ<br>(согласовано/спорное) |
|--------------------------|-------|-------------------------------------|-----------------------------------------|---------------------------------------------------------------------------|
| от т.                    | до т. |                                     |                                         |                                                                           |
| 1                        | 2     | 3                                   | 4                                       | 5                                                                         |
| 349                      | 457   | 30.58                               | -                                       | -                                                                         |
| 457                      | 458   | 9.83                                | -                                       | -                                                                         |
| 458                      | 350   | 32.80                               | -                                       | -                                                                         |
| 350                      | 349   | 10.96                               | -                                       | -                                                                         |

**3. Сведения о характеристиках уточняемого земельного участка  
с кадастровым номером 53:11:0800615:45 :**

| № п/п | Наименование характеристики   | Значение характеристики                                       |
|-------|---|---------------------------------------------------------------|
| 1     | 2   | 3                                                             |
| 1.    | Адрес земельного участка   | -                                                             |
| 1.1.  | Сведения о местоположении земельного участка (при отсутствии адреса) в структурированном в соответствии с федеральной информационной адресной системой виде                                             | -                                                             |
| 1.2.  | Дополнительные сведения о местоположении земельного участка   | -                                                             |
| 2.    | Площадь земельного участка ± величина погрешности определения (вычисления) площади ( $P \pm \Delta P$ ), м <sup>2</sup>                                                                                 | $327 \pm 6$                                                   |
| 3.    | Формула, примененная для расчета предельной допустимой погрешности определения площади земельного участка, с подставленными значениями и итоговые (вычисленные) значения ( $\Delta P$ ), м <sup>2</sup> | $\Delta P = 3.5 * Mt * \sqrt{P} = 3.5 * 0,1 * \sqrt{327} = 6$ |
| 4.    | Площадь земельного участка согласно сведениям Единого государственного реестра недвижимости ( $P_{\text{кад}}$ ), м <sup>2</sup>                                                                        | 313                                                           |

|   |   |                                          |
|---|---|------------------------------------------|
| <b>3. Сведения о характеристиках уточняемого земельного участка с кадастровым номером 53:11:0800615:45 :</b> |   |                                          |
| <b>№ п/п</b>                                                                                                 | <b>Наименование характеристики</b>                                                                                                  | <b>Значение характеристики</b>           |
| <b>1</b>   | <b>2</b>   | <b>3</b>                                 |
| 5.   | Оценка расхождения Р и Ркад (Р - Ркад), м2                                                                                          | 14                                       |
| 6.   | Предельные минимальный и максимальный размеры земельного участка (Рмин и Рмакс), м2                                                 | 400<br>25000                             |
| 7.   | Кадастровый номер или иной государственный учетный номер (инвентарный) объекта недвижимости, расположенного на земельном участке    | -                                        |
| 8.   | Вид (виды) разрешенного использования                                                                                               | для ведения личного подсобного хозяйства |
| 8.1.   | Дополнительные сведения об использовании земельного участка                                                                         | -                                        |
| 9.   | Сведения о земельных участках (землях общего пользования, территории общего пользования), посредством которых обеспечивается доступ | Земли общего пользования                 |
| 10.   | Иные сведения   | -                                        |
| <b>4. Пояснения к сведениям об уточняемом земельном участке с кадастровым номером 53:11:0800615:45 :</b>     |   |                                          |
| 1.   | Местоположение границ земельного участка не соответствует их фактическому местоположению                                            |                                          |
|   |   |                                          |



# Сведения об уточняемых земельных участках, необходимые для исправления реестровых ошибок в сведениях о местоположении их границ

1. Сведения о характерных точках границ уточняемого земельного участка с кадастровым номером 53:11:0800615:51 :

Система координат МСК 53 (Зона-2)

Зона № 2

| Обозначение<br>характерных<br>точек границ | Координаты, м                                                  |            |                                                                              |            | Метод<br>определения<br>координат | Формулы, примененные<br>для расчета средней<br>квадратической<br>погрешности<br>определения координат<br>характерных точек<br>границ (Mt), с<br>подставленными в такие<br>формулы значениями и<br>итоговые (вычисленные)<br>значения Mt, м | Описание<br>закрепле<br>ния точки |
|--------------------------------------------|----------------------------------------------------------------|------------|------------------------------------------------------------------------------|------------|-----------------------------------|---|-----------------------------------|
|                                            | содержатся в Едином<br>государственном<br>реестре недвижимости |            | определены в<br>результате<br>выполнения<br>комплексных<br>кадастровых работ |            |                                   |   |                                   |
|                                            | X                                                              | Y          | X                                                                            | Y          |                                   |   |                                   |
| 1                                          | 2                                                              | 3          | 4                                                                            | 5          | 6                                 | 7   | 8                                 |
| 459                                        | 577307.18                                                      | 2175746.44 | 577310.83                                                                    | 2175742.67 | Фотограмметрич<br>еский метод     | $Mt = \sqrt{(m_0^2 + m_1^2)}$   | -                                 |
| 460                                        | 577307.11                                                      | 2175749.40 | 577311.46                                                                    | 2175744.09 | Фотограмметрич<br>еский метод     | $Mt = \sqrt{(m_0^2 + m_1^2)}$   | -                                 |
| 461                                        | 577312.01                                                      | 2175750.59 | 577311.34                                                                    | 2175746.81 | Фотограмметрич<br>еский метод     | $Mt = \sqrt{(m_0^2 + m_1^2)}$   | -                                 |
| 462                                        | 577310.06                                                      | 2175756.77 | 577311.07                                                                    | 2175750.16 | Фотограмметрич<br>еский метод     | $Mt = \sqrt{(m_0^2 + m_1^2)}$   | -                                 |
| 463                                        | 577312.68                                                      | 2175757.44 | 577310.68                                                                    | 2175757.27 | Фотограмметрич<br>еский метод     | $Mt = \sqrt{(m_0^2 + m_1^2)}$   | -                                 |
| 464                                        | 577307.78                                                      | 2175777.77 | 577306.93                                                                    | 2175773.63 | Фотограмметрич<br>еский метод     | $Mt = \sqrt{(m_0^2 + m_1^2)}$   | -                                 |
| 465                                        | 577253.21                                                      | 2175763.02 | 577305.66                                                                    | 2175777.47 | Фотограмметрич<br>еский метод     | $Mt = \sqrt{(m_0^2 + m_1^2)}$   | -                                 |
| 466                                        | 577254.44                                                      | 2175755.18 | 577293.16                                                                    | 2175773.99 | Фотограмметрич<br>еский метод     | $Mt = \sqrt{(m_0^2 + m_1^2)}$   | -                                 |
| н889У                                      | -                                                              | -          | 577286.73                                                                    | 2175772.38 | Фотограмметрич<br>еский метод     | $Mt = \sqrt{(m_0^2 + m_1^2)}$   | -                                 |
| н890У                                      | -                                                              | -          | 577279.99                                                                    | 2175770.46 | Фотограмметрич<br>еский метод     | $Mt = \sqrt{(m_0^2 + m_1^2)}$   | -                                 |
| н891У                                      | -                                                              | -          | 577269.96                                                                    | 2175768.22 | Фотограмметрич<br>еский метод     | $Mt = \sqrt{(m_0^2 + m_1^2)}$   | -                                 |
| н892У                                      | -                                                              | -          | 577269.67                                                                    | 2175769.31 | Фотограмметрич<br>еский метод     | $Mt = \sqrt{(m_0^2 + m_1^2)}$   | -                                 |
| н893У                                      | -                                                              | -          | 577259.49                                                                    | 2175766.56 | Фотограмметрич<br>еский метод     | $Mt = \sqrt{(m_0^2 + m_1^2)}$   | -                                 |
| н894У                                      | -                                                              | -          | 577258.71                                                                    | 2175765.28 | Фотограмметрич<br>еский метод     | $Mt = \sqrt{(m_0^2 + m_1^2)}$   | -                                 |
| н895У                                      | -                                                              | -          | 577254.49                                                                    | 2175763.68 | Фотограмметрич<br>еский метод     | $Mt = \sqrt{(m_0^2 + m_1^2)}$   | -                                 |
| н896У                                      | -                                                              | -          | 577251.71                                                                    | 2175764.12 | Фотограмметрич<br>еский метод     | $Mt = \sqrt{(m_0^2 + m_1^2)}$   | -                                 |
| н897У                                      | -                                                              | -          | 577252.85                                                                    | 2175754.69 | Фотограмметрич<br>еский метод     | $Mt = \sqrt{(m_0^2 + m_1^2)}$   | -                                 |
| н898У                                      | -                                                              | -          | 577304.14                                                                    | 2175743.76 | Фотограмметрич<br>еский метод     | $Mt = \sqrt{(m_0^2 + m_1^2)}$   | -                                 |
| 459                                        | 577307.18                                                      | 2175746.44 | 577310.83                                                                    | 2175742.67 | Фотограмметрич<br>еский метод     | $Mt = \sqrt{(m_0^2 + m_1^2)}$   | -                                 |

| <b>2. Сведения о частях границ уточняемого земельного участка с кадастровым номером 53:11:0800615:51 :</b>   |   |                                                                  |                                          |                                                                            |
|---|---|------------------------------------------------------------------|------------------------------------------|----------------------------------------------------------------------------|
| <b>Обозначение части границ</b>                                                                              |   | <b>Горизонтальное проложение (S), м</b>                          | <b>Описание прохождения части границ</b> | <b>Сведения о согласовании местоположения границ (согласовано/спорное)</b> |
| <b>от т.</b>                                                                                                 | <b>до т.</b>   |                                                                  |                                          |                                                                            |
| <b>1</b>   | <b>2</b>   | <b>3</b>                                                         | <b>4</b>                                 | <b>5</b>                                                                   |
| 459   | 460   | 1.55                                                             | -                                        | -                                                                          |
| 460   | 461   | 2.72                                                             | -                                        | -                                                                          |
| 461   | 462   | 3.36                                                             | -                                        | -                                                                          |
| 462   | 463   | 7.12                                                             | -                                        | -                                                                          |
| 463   | 464   | 16.78                                                            | -                                        | -                                                                          |
| 464   | 465   | 4.04                                                             | -                                        | -                                                                          |
| 465   | 466   | 12.98                                                            | -                                        | -                                                                          |
| 466   | н889У   | 6.63                                                             | -                                        | -                                                                          |
| н889У   | н890У   | 7.01                                                             | -                                        | -                                                                          |
| н890У   | н891У   | 10.28                                                            | -                                        | -                                                                          |
| н891У   | н892У   | 1.13                                                             | -                                        | -                                                                          |
| н892У   | н893У   | 10.54                                                            | -                                        | -                                                                          |
| н893У   | н894У   | 1.50                                                             | -                                        | -                                                                          |
| н894У   | н895У   | 4.51                                                             | -                                        | -                                                                          |
| н895У   | н896У   | 2.81                                                             | -                                        | -                                                                          |
| н896У   | н897У   | 9.50                                                             | -                                        | -                                                                          |
| н897У   | н898У   | 52.44                                                            | -                                        | -                                                                          |
| н898У   | 459   | 6.78                                                             | -                                        | -                                                                          |
| <b>3. Сведения о характеристиках уточняемого земельного участка с кадастровым номером 53:11:0800615:51 :</b> |   |                                                                  |                                          |                                                                            |
| <b>№ п/п</b>                                                                                                 | <b>Наименование характеристики</b>   | <b>Значение характеристики</b>                                   |                                          |                                                                            |
| <b>1</b>   | <b>2</b>   | <b>3</b>                                                         |                                          |                                                                            |
| 1.   | Адрес земельного участка   | -                                                                |                                          |                                                                            |
| 1.1.   | Сведения о местоположении земельного участка (при отсутствии адреса) в структурированном в соответствии с федеральной информационной адресной системой виде                                 | -                                                                |                                          |                                                                            |
| 1.2.   | Дополнительные сведения о местоположении земельного участка   | -                                                                |                                          |                                                                            |
| 2.   | Площадь земельного участка ± величина погрешности определения (вычисления) площади ( $P \pm \Delta P$ ), м2                                                                                 | 1279 ± 13                                                        |                                          |                                                                            |
| 3.   | Формула, примененная для расчета предельной допустимой погрешности определения площади земельного участка, с подставленными значениями и итоговые (вычисленные) значения ( $\Delta P$ ), м2 | $\Delta P = 3.5 * M_t * \sqrt{P} = 3.5 * 0,1 * \sqrt{1279} = 13$ |                                          |                                                                            |
| 4.   | Площадь земельного участка согласно сведениям Единого государственного реестра недвижимости (Ркад), м2                                                                                      | 1134                                                             |                                          |                                                                            |
| 5.   | Оценка расхождения Р и Ркад ( $P - P_{кад}$ ), м2   | 145                                                              |                                          |                                                                            |
| 6.   | Предельные минимальный и максимальный размеры земельного участка ( $P_{мин}$ и $P_{макс}$ ), м2                                                                                             | 400<br>25000                                                     |                                          |                                                                            |
| 7.   | Кадастровый номер или иной государственный учетный номер (инвентарный) объекта недвижимости, расположенного на земельном участке                                                            | 53:11:0800615:564<br>53:11:0800615:566                           |                                          |                                                                            |

|   |   |                                                                           |
|---|---|---------------------------------------------------------------------------|
| 3. Сведения о характеристиках уточняемого земельного участка с кадастровым номером 53:11:0800615:51 : |   |                                                                           |
| № п/п                                                                                                 | Наименование характеристики   | Значение характеристики                                                   |
| 1   | 2   | 3                                                                         |
| 8.   | Вид (виды) разрешенного использования                                                                                               | Для ведения личного подсобного хозяйства (приусадебный земельный участок) |
| 8.1.                                                                                                  | Дополнительные сведения об использовании земельного участка                                                                         | -                                                                         |
| 9.   | Сведения о земельных участках (землях общего пользования, территории общего пользования), посредством которых обеспечивается доступ | Земли общего пользования                                                  |
| 10.                                                                                                   | Иные сведения   | -                                                                         |
| 4. Пояснения к сведениям об уточняемом земельном участке с кадастровым номером 53:11:0800615:51 :     |   |                                                                           |
| 1.   | Местоположение границ земельного участка не соответствует их фактическому местоположению                                            |                                                                           |
|   |   |                                                                           |

## Сведения об уточняемых земельных участках, необходимые для исправления реестровых ошибок в сведениях о местоположении их границ

**1. Сведения о характерных точках границ уточняемого земельного участка  
с кадастровым номером 53:11:0800615:68 :**

**Система координат МСК 53 (Зона-2)**

**Зона № 2**

| Обозначение<br>характерных<br>точек границ | Координаты, м                                                  |            |                                                                              |            | Метод<br>определения<br>координат | Формулы, примененные<br>для расчета средней<br>квадратической<br>погрешности<br>определения координат<br>характерных точек<br>границ (Mt), с<br>подставленными в такие<br>формулы значениями и<br>итоговые (вычисленные)<br>значения Mt, м | Описание<br>закрепле<br>ния точки |
|--------------------------------------------|----------------------------------------------------------------|------------|------------------------------------------------------------------------------|------------|-----------------------------------|---|-----------------------------------|
|                                            | содержатся в Едином<br>государственном<br>реестре недвижимости |            | определены в<br>результате<br>выполнения<br>комплексных<br>кадастровых работ |            |                                   |   |                                   |
|                                            | X                                                              | Y          | X                                                                            | Y          |                                   |   |                                   |
| 1                                          | 2                                                              | 3          | 4                                                                            | 5          | 6                                 | 7   | 8                                 |
| 467                                        | 577303.21                                                      | 2175800.11 | 577301.23                                                                    | 2175799.87 | Фотограмметрич<br>еский метод     | $Mt = \sqrt{(m_0^2 + m_1^2)}$   | -                                 |
| 165                                        | 577302.65                                                      | 2175813.79 | 577302.64                                                                    | 2175815.36 | Фотограмметрич<br>еский метод     | $Mt = \sqrt{(m_0^2 + m_1^2)}$   | -                                 |
| 175                                        | 577269.87                                                      | 2175799.95 | 577267.80                                                                    | 2175799.67 | Фотограмметрич<br>еский метод     | $Mt = \sqrt{(m_0^2 + m_1^2)}$   | -                                 |
| 174                                        | 577271.52                                                      | 2175795.64 | 577269.45                                                                    | 2175795.36 | Фотограмметрич<br>еский метод     | $Mt = \sqrt{(m_0^2 + m_1^2)}$   | -                                 |
| 173                                        | 577266.23                                                      | 2175793.19 | 577264.16                                                                    | 2175792.91 | Фотограмметрич<br>еский метод     | $Mt = \sqrt{(m_0^2 + m_1^2)}$   | -                                 |
| 172                                        | 577266.89                                                      | 2175791.04 | 577264.82                                                                    | 2175790.76 | Фотограмметрич<br>еский метод     | $Mt = \sqrt{(m_0^2 + m_1^2)}$   | -                                 |
| 171                                        | 577255.61                                                      | 2175786.33 | 577253.54                                                                    | 2175786.05 | Фотограмметрич<br>еский метод     | $Mt = \sqrt{(m_0^2 + m_1^2)}$   | -                                 |
| 468                                        | 577258.28                                                      | 2175781.29 | 577256.26                                                                    | 2175780.81 | Фотограмметрич<br>еский метод     | $Mt = \sqrt{(m_0^2 + m_1^2)}$   | -                                 |
| 469                                        | 577260.78                                                      | 2175783.11 | 577258.71                                                                    | 2175782.83 | Фотограмметрич<br>еский метод     | $Mt = \sqrt{(m_0^2 + m_1^2)}$   | -                                 |
| 470                                        | 577267.68                                                      | 2175786.21 | 577265.61                                                                    | 2175785.93 | Фотограмметрич<br>еский метод     | $Mt = \sqrt{(m_0^2 + m_1^2)}$   | -                                 |
| 471                                        | 577270.52                                                      | 2175787.98 | 577268.45                                                                    | 2175787.70 | Фотограмметрич<br>еский метод     | $Mt = \sqrt{(m_0^2 + m_1^2)}$   | -                                 |
| н950У                                      | -                                                              | -          | 577281.74                                                                    | 2175792.67 | Фотограмметрич<br>еский метод     | $Mt = \sqrt{(m_0^2 + m_1^2)}$   | -                                 |
| 467                                        | 577303.21                                                      | 2175800.11 | 577301.23                                                                    | 2175799.87 | Фотограмметрич<br>еский метод     | $Mt = \sqrt{(m_0^2 + m_1^2)}$   | -                                 |

**2. Сведения о частях границ уточняемого земельного участка  
с кадастровым номером 53:11:0800615:68 :**

| Обозначение части границ |       | Горизонтальное<br>проложение (S), м | Описание<br>прохождения<br>части границ | Сведения о согласовании<br>местоположения границ<br>(согласовано/спорное) |
|--------------------------|-------|-------------------------------------|-----------------------------------------|---------------------------------------------------------------------------|
| от т.                    | до т. |                                     |                                         |                                                                           |
| 1                        | 2     | 3                                   | 4                                       | 5                                                                         |
| 467                      | 165   | 15.55                               | -                                       | -                                                                         |
| 165                      | 175   | 38.21                               | -                                       | -                                                                         |
| 175                      | 174   | 4.62                                | -                                       | -                                                                         |
| 174                      | 173   | 5.83                                | -                                       | -                                                                         |
| 173                      | 172   | 2.25                                | -                                       | -                                                                         |
| 172                      | 171   | 12.22                               | -                                       | -                                                                         |
| 171                      | 468   | 5.90                                | -                                       | -                                                                         |

| <b>2. Сведения о частях границ уточняемого земельного участка с кадастровым номером 53:11:0800615:68 :</b>   |   |                                  |                                                                |                                                                     |
|---|---|----------------------------------|----------------------------------------------------------------|---------------------------------------------------------------------|
| Обозначение части границ                                                                                     |   | Горизонтальное проложение (S), м | Описание прохождения части границ                              | Сведения о согласовании местоположения границ (согласовано/спорное) |
| от т.   | до т.   |                                  |                                                                |                                                                     |
| 1   | 2   | 3                                | 4                                                              | 5                                                                   |
| 468   | 469   | 3.18                             | -                                                              | -                                                                   |
| 469   | 470   | 7.56                             | -                                                              | -                                                                   |
| 470   | 471   | 3.35                             | -                                                              | -                                                                   |
| 471   | н950У   | 14.19                            | -                                                              | -                                                                   |
| н950У   | 467   | 20.78                            | -                                                              | -                                                                   |
| <b>3. Сведения о характеристиках уточняемого земельного участка с кадастровым номером 53:11:0800615:68 :</b> |   |                                  |                                                                |                                                                     |
| № п/п   | Наименование характеристики   |                                  | Значение характеристики                                        |                                                                     |
| 1   | 2   |                                  | 3                                                              |                                                                     |
| 1.   | Адрес земельного участка   |                                  | -                                                              |                                                                     |
| 1.1.   | Сведения о местоположении земельного участка (при отсутствии адреса) в структурированном в соответствии с федеральной информационной адресной системой виде                                 |                                  | -                                                              |                                                                     |
| 1.2.   | Дополнительные сведения о местоположении земельного участка   |                                  | -                                                              |                                                                     |
| 2.   | Площадь земельного участка ± величина погрешности определения (вычисления) площади ( $P \pm \Delta P$ ), м2                                                                                 |                                  | 537 ± 8                                                        |                                                                     |
| 3.   | Формула, примененная для расчета предельной допустимой погрешности определения площади земельного участка, с подставленными значениями и итоговые (вычисленные) значения ( $\Delta P$ ), м2 |                                  | $\Delta P = 3.5 * M_t * \sqrt{P} = 3.5 * 0,1 * \sqrt{537} = 8$ |                                                                     |
| 4.   | Площадь земельного участка согласно сведениям Единого государственного реестра недвижимости (Ркад), м2                                                                                      |                                  | 506                                                            |                                                                     |
| 5.   | Оценка расхождения Р и Ркад ( $P - P_{кад}$ ), м2   |                                  | 31                                                             |                                                                     |
| 6.   | Предельные минимальный и максимальный размеры земельного участка (Рмин и Рмакс), м2   |                                  | -                                                              |                                                                     |
| 7.   | Кадастровый номер или иной государственный учетный номер (инвентарный) объекта недвижимости, расположенного на земельном участке                                                            |                                  | -                                                              |                                                                     |
| 8.   | Вид (виды) разрешенного использования   |                                  | для ведения садоводства                                        |                                                                     |
| 8.1.   | Дополнительные сведения об использовании земельного участка   |                                  | -                                                              |                                                                     |
| 9.   | Сведения о земельных участках (землях общего пользования, территории общего пользования), посредством которых обеспечивается доступ                                                         |                                  | Земли общего пользования                                       |                                                                     |
| 10.   | Иные сведения   |                                  | -                                                              |                                                                     |
| <b>4. Пояснения к сведениям об уточняемом земельном участке с кадастровым номером 53:11:0800615:68 :</b>     |   |                                  |                                                                |                                                                     |
| 1.   | Местоположение границ земельного участка не соответствует их фактическому местоположению   |                                  |                                                                |                                                                     |
|   |   |                                  |                                                                |                                                                     |

## Сведения об уточняемых земельных участках, необходимые для исправления реестровых ошибок в сведениях о местоположении их границ

**1. Сведения о характерных точках границ уточняемого земельного участка  
с кадастровым номером 53:11:0800615:70 :**

**Система координат 53.2**

**Зона № 2**

| Обозначение<br>характерных<br>точек границ | Координаты, м                                                  |            |                                                                              |            | Метод<br>определения<br>координат | Формулы, примененные<br>для расчета средней<br>квадратической<br>погрешности<br>определения координат<br>характерных точек<br>границ (Mt), с<br>подставленными в такие<br>формулы значениями и<br>итоговые (вычисленные)<br>значения Mt, м | Описание<br>закрепле<br>ния точки |
|--------------------------------------------|----------------------------------------------------------------|------------|------------------------------------------------------------------------------|------------|-----------------------------------|---|-----------------------------------|
|                                            | содержатся в Едином<br>государственном<br>реестре недвижимости |            | определены в<br>результате<br>выполнения<br>комплексных<br>кадастровых работ |            |                                   |   |                                   |
|                                            | X                                                              | Y          | X                                                                            | Y          |                                   |   |                                   |
| 1                                          | 2                                                              | 3          | 4                                                                            | 5          | 6                                 | 7   | 8                                 |
| 472                                        | 577306.77                                                      | 2175783.82 | 577302.84                                                                    | 2175793.37 | Фотограмметрич<br>еский метод     | $Mt = \sqrt{(m_0^2 + m_1^2)}$   | -                                 |
| 467                                        | 577303.21                                                      | 2175800.11 | 577302.38                                                                    | 2175794.37 | Фотограмметрич<br>еский метод     | $Mt = \sqrt{(m_0^2 + m_1^2)}$   | -                                 |
| 473                                        | 577282.70                                                      | 2175792.50 | 577301.23                                                                    | 2175799.87 | Фотограмметрич<br>еский метод     | $Mt = \sqrt{(m_0^2 + m_1^2)}$   | -                                 |
| 474                                        | 577286.86                                                      | 2175778.62 | 577281.74                                                                    | 2175792.67 | Фотограмметрич<br>еский метод     | $Mt = \sqrt{(m_0^2 + m_1^2)}$   | -                                 |
| н937У                                      | -                                                              | -          | 577285.34                                                                    | 2175778.90 | Фотограмметрич<br>еский метод     | $Mt = \sqrt{(m_0^2 + m_1^2)}$   | -                                 |
| н936У                                      | -                                                              | -          | 577304.64                                                                    | 2175783.55 | Фотограмметрич<br>еский метод     | $Mt = \sqrt{(m_0^2 + m_1^2)}$   | -                                 |
| 472                                        | 577306.77                                                      | 2175783.82 | 577302.84                                                                    | 2175793.37 | Фотограмметрич<br>еский метод     | $Mt = \sqrt{(m_0^2 + m_1^2)}$   | -                                 |

**2. Сведения о частях границ уточняемого земельного участка  
с кадастровым номером 53:11:0800615:70 :**

| Обозначение части границ |       | Горизонтальное<br>проложение (S), м | Описание<br>прохождения<br>части границ | Сведения о согласовании<br>местоположения границ<br>(согласовано/спорное) |
|--------------------------|-------|-------------------------------------|-----------------------------------------|---------------------------------------------------------------------------|
| от т.                    | до т. |                                     |                                         |                                                                           |
| 1                        | 2     | 3                                   | 4                                       | 5                                                                         |
| 472                      | 467   | 1.10                                | -                                       | -                                                                         |
| 467                      | 473   | 5.62                                | -                                       | -                                                                         |
| 473                      | 474   | 20.78                               | -                                       | -                                                                         |
| 474                      | н937У | 14.23                               | -                                       | -                                                                         |
| н937У                    | н936У | 19.85                               | -                                       | -                                                                         |
| н936У                    | 472   | 9.98                                | -                                       | -                                                                         |

**3. Сведения о характеристиках уточняемого земельного участка  
с кадастровым номером 53:11:0800615:70 :**

| № п/п | Наименование характеристики   | Значение характеристики |
|-------|---|-------------------------|
| 1     | 2   | 3                       |
| 1.    | Адрес земельного участка   | -                       |
| 1.1.  | Сведения о местоположении земельного участка (при отсутствии адреса) в структурированном в соответствии с федеральной информационной адресной системой виде | -                       |
| 1.2.  | Дополнительные сведения о местоположении земельного участка                                                                                                 | -                       |

**3. Сведения о характеристиках уточняемого земельного участка с кадастровым номером 53:11:0800615:70 :**

| № п/п | Наименование характеристики   | Значение характеристики                                        |
|-------|---|----------------------------------------------------------------|
| 1     | 2   | 3                                                              |
| 2.    | Площадь земельного участка ± величина погрешности определения (вычисления) площади ( $P \pm \Delta P$ ), м2                                                                                 | $314 \pm 6$                                                    |
| 3.    | Формула, примененная для расчета предельной допустимой погрешности определения площади земельного участка, с подставленными значениями и итоговые (вычисленные) значения ( $\Delta P$ ), м2 | $\Delta P = 3.5 * M_t * \sqrt{P} = 3.5 * 0,1 * \sqrt{314} = 6$ |
| 4.    | Площадь земельного участка согласно сведениям Единого государственного реестра недвижимости ( $P_{\text{кад}}$ ), м2                                                                        | 330                                                            |
| 5.    | Оценка расхождения $P$ и $P_{\text{кад}}$ ( $P - P_{\text{кад}}$ ), м2   | 16                                                             |
| 6.    | Предельные минимальный и максимальный размеры земельного участка ( $P_{\text{мин}}$ и $P_{\text{макс}}$ ), м2                                                                               | -                                                              |
| 7.    | Кадастровый номер или иной государственный учетный номер (инвентарный) объекта недвижимости, расположенного на земельном участке                                                            | -                                                              |
| 8.    | Вид (виды) разрешенного использования   | для ведения садоводства                                        |
| 8.1.  | Дополнительные сведения об использовании земельного участка   | -                                                              |
| 9.    | Сведения о земельных участках (землях общего пользования, территории общего пользования), посредством которых обеспечивается доступ                                                         | Земли общего пользования                                       |
| 10.   | Иные сведения   | -                                                              |

**4. Пояснения к сведениям об уточняемом земельном участке с кадастровым номером 53:11:0800615:70 :**

|    |                                                                                          |
|----|------------------------------------------------------------------------------------------|
| 1. | Местоположение границ земельного участка не соответствует их фактическому местоположению |
|----|------------------------------------------------------------------------------------------|

# Сведения об уточняемых земельных участках, необходимые для исправления реестровых ошибок в сведениях о местоположении их границ

**1. Сведения о характерных точках границ уточняемого земельного участка  
с кадастровым номером 53:11:0800615:76 :**

**Система координат МСК 53 (Зона-2)**

**Зона № 2**

| Обозначение<br>характерных<br>точек границ | Координаты, м                                                  |            |                                                                              |            | Метод<br>определения<br>координат | Формулы, примененные<br>для расчета средней<br>квадратической<br>погрешности<br>определения координат<br>характерных точек<br>границ (Mt), с<br>подставленными в такие<br>формулы значениями и<br>итоговые (вычисленные)<br>значения Mt, м | Описание<br>закрепле<br>ния точки |
|--------------------------------------------|----------------------------------------------------------------|------------|------------------------------------------------------------------------------|------------|-----------------------------------|---|-----------------------------------|
|                                            | содержатся в Едином<br>государственном<br>реестре недвижимости |            | определены в<br>результате<br>выполнения<br>комплексных<br>кадастровых работ |            |                                   |   |                                   |
|                                            | X                                                              | Y          | X                                                                            | Y          |                                   |   |                                   |
| 1                                          | 2                                                              | 3          | 4                                                                            | 5          | 6                                 | 7   | 8                                 |
| 475                                        | 577129.88                                                      | 2175722.03 | 577128.75                                                                    | 2175721.37 | Фотограмметрич<br>еский метод     | $Mt = \sqrt{(m_0^2 + m_1^2)}$   | -                                 |
| 476                                        | 577132.59                                                      | 2175728.40 | -                                                                            | -          | -                                 | 0.20   | -                                 |
| 477                                        | 577135.13                                                      | 2175735.09 | 577135.13                                                                    | 2175735.09 | Фотограмметрич<br>еский метод     | $Mt = \sqrt{(m_0^2 + m_1^2)}$   | -                                 |
| н955У                                      | -                                                              | -          | 577143.43                                                                    | 2175747.84 | Фотограмметрич<br>еский метод     | $Mt = \sqrt{(m_0^2 + m_1^2)}$   | -                                 |
| 478                                        | 577146.91                                                      | 2175754.08 | 577143.25                                                                    | 2175748.18 | Фотограмметрич<br>еский метод     | $Mt = \sqrt{(m_0^2 + m_1^2)}$   | -                                 |
| 479                                        | 577155.64                                                      | 2175773.10 | 577153.64                                                                    | 2175772.85 | Фотограмметрич<br>еский метод     | $Mt = \sqrt{(m_0^2 + m_1^2)}$   | -                                 |
| н780У                                      | -                                                              | -          | 577157.23                                                                    | 2175782.00 | Фотограмметрич<br>еский метод     | $Mt = \sqrt{(m_0^2 + m_1^2)}$   | -                                 |
| 480                                        | 577142.49                                                      | 2175784.30 | 577151.75                                                                    | 2175783.21 | Фотограмметрич<br>еский метод     | $Mt = \sqrt{(m_0^2 + m_1^2)}$   | -                                 |
| 280                                        | -                                                              | -          | 577131.23                                                                    | 2175794.76 | Фотограмметрич<br>еский метод     | $Mt = \sqrt{(m_0^2 + m_1^2)}$   | -                                 |
| 481                                        | 577130.19                                                      | 2175789.09 | 577128.91                                                                    | 2175790.21 | Фотограмметрич<br>еский метод     | $Mt = \sqrt{(m_0^2 + m_1^2)}$   | -                                 |
| н956У                                      | -                                                              | -          | 577115.43                                                                    | 2175765.04 | Фотограмметрич<br>еский метод     | $Mt = \sqrt{(m_0^2 + m_1^2)}$   | -                                 |
| 482                                        | 577102.53                                                      | 2175734.67 | 577100.27                                                                    | 2175733.94 | Фотограмметрич<br>еский метод     | $Mt = \sqrt{(m_0^2 + m_1^2)}$   | -                                 |
| 475                                        | 577129.88                                                      | 2175722.03 | 577128.75                                                                    | 2175721.37 | Фотограмметрич<br>еский метод     | $Mt = \sqrt{(m_0^2 + m_1^2)}$   | -                                 |

**2. Сведения о частях границ уточняемого земельного участка  
с кадастровым номером 53:11:0800615:76 :**

| Обозначение части границ |       | Горизонтальное<br>проложение (S), м | Описание<br>прохождения<br>части границ | Сведения о согласовании<br>местоположения границ<br>(согласовано/спорное) |
|--------------------------|-------|-------------------------------------|-----------------------------------------|---------------------------------------------------------------------------|
| от т.                    | до т. |                                     |                                         |                                                                           |
| 1                        | 2     | 3                                   | 4                                       | 5                                                                         |
| 475                      | 477   | 15.13                               | -                                       | -                                                                         |
| 477                      | н955У | 15.21                               | -                                       | -                                                                         |
| н955У                    | 478   | 0.38                                | -                                       | -                                                                         |
| 478                      | 479   | 26.77                               | -                                       | -                                                                         |
| 479                      | н780У | 9.83                                | -                                       | -                                                                         |
| н780У                    | 480   | 5.61                                | -                                       | -                                                                         |
| 480                      | 280   | 23.55                               | -                                       | -                                                                         |
| 280                      | 481   | 5.11                                | -                                       | -                                                                         |



|   |   |                                         |                                                                  |                                                                            |
|---|---|-----------------------------------------|------------------------------------------------------------------|----------------------------------------------------------------------------|
| <b>2. Сведения о частях границ уточняемого земельного участка с кадастровым номером 53:11:0800615:76 :</b>   |   |                                         |                                                                  |                                                                            |
| <b>Обозначение части границ</b>                                                                              |   | <b>Горизонтальное проложение (S), м</b> | <b>Описание прохождения части границ</b>                         | <b>Сведения о согласовании местоположения границ (согласовано/спорное)</b> |
| <b>от т.</b>                                                                                                 | <b>до т.</b>   |                                         |                                                                  |                                                                            |
| <b>1</b>   | <b>2</b>   | <b>3</b>                                | <b>4</b>                                                         | <b>5</b>                                                                   |
| 481   | н956У   | 28.55                                   | -                                                                | -                                                                          |
| н956У   | 482   | 34.60                                   | -                                                                | -                                                                          |
| 482   | 475   | 31.13                                   | -                                                                | -                                                                          |
| <b>3. Сведения о характеристиках уточняемого земельного участка с кадастровым номером 53:11:0800615:76 :</b> |   |                                         |                                                                  |                                                                            |
| <b>№ п/п</b>                                                                                                 | <b>Наименование характеристики</b>   |                                         | <b>Значение характеристики</b>                                   |                                                                            |
| <b>1</b>   | <b>2</b>   |                                         | <b>3</b>                                                         |                                                                            |
| 1.   | Адрес земельного участка   |                                         | -                                                                |                                                                            |
| 1.1.   | Сведения о местоположении земельного участка (при отсутствии адреса) в структурированном в соответствии с федеральной информационной адресной системой виде                                 |                                         | -                                                                |                                                                            |
| 1.2.   | Дополнительные сведения о местоположении земельного участка   |                                         | -                                                                |                                                                            |
| 2.   | Площадь земельного участка ± величина погрешности определения (вычисления) площади ( $P \pm \Delta P$ ), м2                                                                                 |                                         | 2080 ± 16                                                        |                                                                            |
| 3.   | Формула, примененная для расчета предельной допустимой погрешности определения площади земельного участка, с подставленными значениями и итоговые (вычисленные) значения ( $\Delta P$ ), м2 |                                         | $\Delta P = 3.5 * M_t * \sqrt{P} = 3.5 * 0,1 * \sqrt{2080} = 16$ |                                                                            |
| 4.   | Площадь земельного участка согласно сведениям Единого государственного реестра недвижимости (Ркад), м2                                                                                      |                                         | 1809                                                             |                                                                            |
| 5.   | Оценка расхождения Р и Ркад ( $P - P_{кад}$ ), м2   |                                         | 271                                                              |                                                                            |
| 6.   | Предельные минимальный и максимальный размеры земельного участка ( $R_{мин}$ и $R_{макс}$ ), м2                                                                                             |                                         | 400<br>50000                                                     |                                                                            |
| 7.   | Кадастровый номер или иной государственный учетный номер (инвентарный) объекта недвижимости, расположенного на земельном участке                                                            |                                         | 53:11:0800603:433<br>53:11:0800615:540<br>53:11:0800615:546      |                                                                            |
| 8.   | Вид (виды) разрешенного использования   |                                         | Для индивидуального жилищного строительства                      |                                                                            |
| 8.1.   | Дополнительные сведения об использовании земельного участка   |                                         | -                                                                |                                                                            |
| 9.   | Сведения о земельных участках (землях общего пользования, территории общего пользования), посредством которых обеспечивается доступ                                                         |                                         | Земли общего пользования                                         |                                                                            |
| 10.   | Иные сведения   |                                         | -                                                                |                                                                            |
| <b>4. Пояснения к сведениям об уточняемом земельном участке с кадастровым номером 53:11:0800615:76 :</b>     |   |                                         |                                                                  |                                                                            |
| 1.   | Местоположение границ земельного участка не соответствует их фактическому местоположению   |                                         |                                                                  |                                                                            |
|   |   |                                         |                                                                  |                                                                            |

# Сведения об уточняемых земельных участках, необходимые для исправления реестровых ошибок в сведениях о местоположении их границ

1. Сведения о характерных точках границ уточняемого земельного участка с кадастровым номером 53:11:0800615:78 :

Система координат МСК 53 (Зона-2)

Зона № 2

| Обозначение<br>характерных<br>точек границ | Координаты, м                                                  |            |                                                                              |            | Метод<br>определения<br>координат | Формулы, примененные<br>для расчета средней<br>квадратической<br>погрешности<br>определения координат<br>характерных точек<br>границ (Mt), с<br>подставленными в такие<br>формулы значениями и<br>итоговые (вычисленные)<br>значения Mt, м | Описание<br>закрепле<br>ния точки |
|--------------------------------------------|----------------------------------------------------------------|------------|------------------------------------------------------------------------------|------------|-----------------------------------|---|-----------------------------------|
|                                            | содержатся в Едином<br>государственном<br>реестре недвижимости |            | определены в<br>результате<br>выполнения<br>комплексных<br>кадастровых работ |            |                                   |   |                                   |
|                                            | X                                                              | Y          | X                                                                            | Y          |                                   |   |                                   |
| 1                                          | 2                                                              | 3          | 4                                                                            | 5          | 6                                 | 7   | 8                                 |
| 390                                        | 577016.33                                                      | 2175778.54 | 577022.45                                                                    | 2175780.84 | Фотограмметрич<br>еский метод     | $Mt = \sqrt{(m_0^2 + m_1^2)}$   | -                                 |
| 483                                        | 577002.05                                                      | 2175771.33 | 577011.98                                                                    | 2175775.77 | Фотограмметрич<br>еский метод     | $Mt = \sqrt{(m_0^2 + m_1^2)}$   | -                                 |
| 484                                        | 577005.20                                                      | 2175766.54 | 577000.78                                                                    | 2175769.87 | Фотограмметрич<br>еский метод     | $Mt = \sqrt{(m_0^2 + m_1^2)}$   | -                                 |
| 485                                        | 577012.72                                                      | 2175756.14 | 576993.14                                                                    | 2175760.37 | Фотограмметрич<br>еский метод     | $Mt = \sqrt{(m_0^2 + m_1^2)}$   | -                                 |
| 486                                        | 577049.22                                                      | 2175762.48 | 576992.44                                                                    | 2175759.41 | Фотограмметрич<br>еский метод     | $Mt = \sqrt{(m_0^2 + m_1^2)}$   | -                                 |
| 487                                        | 577049.70                                                      | 2175775.52 | 576992.18                                                                    | 2175758.36 | Фотограмметрич<br>еский метод     | $Mt = \sqrt{(m_0^2 + m_1^2)}$   | -                                 |
| 488                                        | 577051.61                                                      | 2175783.58 | 577005.73                                                                    | 2175755.85 | Фотограмметрич<br>еский метод     | $Mt = \sqrt{(m_0^2 + m_1^2)}$   | -                                 |
| 489                                        | 577053.82                                                      | 2175786.59 | 577012.82                                                                    | 2175755.10 | Фотограмметрич<br>еский метод     | $Mt = \sqrt{(m_0^2 + m_1^2)}$   | -                                 |
| 490                                        | 577052.93                                                      | 2175786.45 | 577044.02                                                                    | 2175755.78 | Фотограмметрич<br>еский метод     | $Mt = \sqrt{(m_0^2 + m_1^2)}$   | -                                 |
| 491                                        | 577052.46                                                      | 2175791.40 | 577049.83                                                                    | 2175760.61 | Фотограмметрич<br>еский метод     | $Mt = \sqrt{(m_0^2 + m_1^2)}$   | -                                 |
| 492                                        | 577051.16                                                      | 2175791.83 | 577050.79                                                                    | 2175760.33 | Фотограмметрич<br>еский метод     | $Mt = \sqrt{(m_0^2 + m_1^2)}$   | -                                 |
| 391                                        | 577042.52                                                      | 2175790.09 | 577051.08                                                                    | 2175775.88 | Фотограмметрич<br>еский метод     | $Mt = \sqrt{(m_0^2 + m_1^2)}$   | -                                 |
| н958У                                      | -                                                              | -          | 577051.84                                                                    | 2175781.77 | Фотограмметрич<br>еский метод     | $Mt = \sqrt{(m_0^2 + m_1^2)}$   | -                                 |
| н959У                                      | -                                                              | -          | 577053.06                                                                    | 2175782.99 | Фотограмметрич<br>еский метод     | $Mt = \sqrt{(m_0^2 + m_1^2)}$   | -                                 |
| 398                                        | -                                                              | -          | 577052.74                                                                    | 2175790.59 | Фотограмметрич<br>еский метод     | $Mt = \sqrt{(m_0^2 + m_1^2)}$   | -                                 |
| 397                                        | -                                                              | -          | 577049.82                                                                    | 2175791.46 | Фотограмметрич<br>еский метод     | $Mt = \sqrt{(m_0^2 + m_1^2)}$   | -                                 |
| 396                                        | -                                                              | -          | 577046.48                                                                    | 2175790.65 | Фотограмметрич<br>еский метод     | $Mt = \sqrt{(m_0^2 + m_1^2)}$   | -                                 |
| 390                                        | 577016.33                                                      | 2175778.54 | 577022.45                                                                    | 2175780.84 | Фотограмметрич<br>еский метод     | $Mt = \sqrt{(m_0^2 + m_1^2)}$   | -                                 |

| 2. Сведения о частях границ уточняемого земельного участка с кадастровым номером 53:11:0800615:78 :   |   |                                                                  |                                   |                                                                     |
|---|---|------------------------------------------------------------------|-----------------------------------|---------------------------------------------------------------------|
| Обозначение части границ                                                                              |   | Горизонтальное проложение (S), м                                 | Описание прохождения части границ | Сведения о согласовании местоположения границ (согласовано/спорное) |
| от т.                                                                                                 | до т.   |                                                                  |                                   |                                                                     |
| 1   | 2   | 3                                                                | 4                                 | 5                                                                   |
| 390                                                                                                   | 483   | 11.63                                                            | -                                 | -                                                                   |
| 483                                                                                                   | 484   | 12.66                                                            | -                                 | -                                                                   |
| 484                                                                                                   | 485   | 12.19                                                            | -                                 | -                                                                   |
| 485                                                                                                   | 486   | 1.19                                                             | -                                 | -                                                                   |
| 486                                                                                                   | 487   | 1.08                                                             | -                                 | -                                                                   |
| 487                                                                                                   | 488   | 13.78                                                            | -                                 | -                                                                   |
| 488                                                                                                   | 489   | 7.13                                                             | -                                 | -                                                                   |
| 489                                                                                                   | 490   | 31.21                                                            | -                                 | -                                                                   |
| 490                                                                                                   | 491   | 7.56                                                             | -                                 | -                                                                   |
| 491                                                                                                   | 492   | 1.00                                                             | -                                 | -                                                                   |
| 492                                                                                                   | 391   | 15.55                                                            | -                                 | -                                                                   |
| 391                                                                                                   | н958У   | 5.94                                                             | -                                 | -                                                                   |
| н958У                                                                                                 | н959У   | 1.73                                                             | -                                 | -                                                                   |
| н959У                                                                                                 | 398   | 7.61                                                             | -                                 | -                                                                   |
| 398                                                                                                   | 397   | 3.05                                                             | -                                 | -                                                                   |
| 397                                                                                                   | 396   | 3.44                                                             | -                                 | -                                                                   |
| 396                                                                                                   | 390   | 25.96                                                            | -                                 | -                                                                   |
| 3. Сведения о характеристиках уточняемого земельного участка с кадастровым номером 53:11:0800615:78 : |   |                                                                  |                                   |                                                                     |
| № п/п                                                                                                 | Наименование характеристики   | Значение характеристики                                          |                                   |                                                                     |
| 1   | 2   | 3                                                                |                                   |                                                                     |
| 1.   | Адрес земельного участка   | -                                                                |                                   |                                                                     |
| 1.1.                                                                                                  | Сведения о местоположении земельного участка (при отсутствии адреса) в структурированном в соответствии с федеральной информационной адресной системой виде                                             | -                                                                |                                   |                                                                     |
| 1.2.                                                                                                  | Дополнительные сведения о местоположении земельного участка   | -                                                                |                                   |                                                                     |
| 2.   | Площадь земельного участка ± величина погрешности определения (вычисления) площади ( $P \pm \Delta P$ ), м <sup>2</sup>                                                                                 | 1375 ± 13                                                        |                                   |                                                                     |
| 3.   | Формула, примененная для расчета предельной допустимой погрешности определения площади земельного участка, с подставленными значениями и итоговые (вычисленные) значения ( $\Delta P$ ), м <sup>2</sup> | $\Delta P = 3.5 * M_t * \sqrt{P} = 3.5 * 0,1 * \sqrt{1375} = 13$ |                                   |                                                                     |
| 4.   | Площадь земельного участка согласно сведениям Единого государственного реестра недвижимости ( $P_{\text{кад}}$ ), м <sup>2</sup>                                                                        | 1086                                                             |                                   |                                                                     |
| 5.   | Оценка расхождения $P$ и $P_{\text{кад}}$ ( $P - P_{\text{кад}}$ ), м <sup>2</sup>   | 289                                                              |                                   |                                                                     |
| 6.   | Предельные минимальный и максимальный размеры земельного участка ( $P_{\text{мин}}$ и $P_{\text{макс}}$ ), м <sup>2</sup>                                                                               | 400<br>25000                                                     |                                   |                                                                     |
| 7.   | Кадастровый номер или иной государственный учетный номер (инвентарный) объекта недвижимости, расположенного на земельном участке                                                                        | 53:11:0800615:539<br>53:11:0800615:546                           |                                   |                                                                     |
| 8.   | Вид (виды) разрешенного использования   | для ведения личного подсобного хозяйства                         |                                   |                                                                     |
| 8.1.                                                                                                  | Дополнительные сведения об использовании земельного участка   | -                                                                |                                   |                                                                     |

|   |   |                          |
|---|---|--------------------------|
| 3. Сведения о характеристиках уточняемого земельного участка с кадастровым номером 53:11:0800615:78 : |   |                          |
| № п/п                                                                                                 | Наименование характеристики   | Значение характеристики  |
| 1   | 2   | 3                        |
| 9.   | Сведения о земельных участках (землях общего пользования, территории общего пользования), посредством которых обеспечивается доступ | Земли общего пользования |
| 10.                                                                                                   | Иные сведения   | -                        |
| 4. Пояснения к сведениям об уточняемом земельном участке с кадастровым номером 53:11:0800615:78 :     |   |                          |
| 1.   | Местоположение границ земельного участка не соответствует их фактическому местоположению                                            |                          |
|   |   |                          |

# Сведения об уточняемых земельных участках, необходимые для исправления реестровых ошибок в сведениях о местоположении их границ

**1. Сведения о характерных точках границ уточняемого земельного участка с кадастровым номером 53:11:0800615:80 :**

**Система координат МСК 53 (Зона-2)**

**Зона № 2**

| Обозначение<br>характерных<br>точек границ | Координаты, м                                                  |            |                                                                              |            | Метод<br>определения<br>координат | Формулы, примененные<br>для расчета средней<br>квадратической<br>погрешности<br>определения координат<br>характерных точек<br>границ (Mt), с<br>подставленными в такие<br>формулы значениями и<br>итоговые (вычисленные)<br>значения Mt, м | Описание<br>закрепле<br>ния точки |
|--------------------------------------------|----------------------------------------------------------------|------------|------------------------------------------------------------------------------|------------|-----------------------------------|---|-----------------------------------|
|                                            | содержатся в Едином<br>государственном<br>реестре недвижимости |            | определены в<br>результате<br>выполнения<br>комплексных<br>кадастровых работ |            |                                   |   |                                   |
|                                            | X                                                              | Y          | X                                                                            | Y          |                                   |   |                                   |
| 1                                          | 2                                                              | 3          | 4                                                                            | 5          | 6                                 | 7   | 8                                 |
| 493                                        | 577039.03                                                      | 2175865.06 | 577036.52                                                                    | 2175865.38 | Фотограмметрич<br>еский метод     | $Mt = \sqrt{(m_0^2 + m_1^2)}$   | -                                 |
| 494                                        | 577033.94                                                      | 2175869.72 | 577032.07                                                                    | 2175869.85 | Фотограмметрич<br>еский метод     | $Mt = \sqrt{(m_0^2 + m_1^2)}$   | -                                 |
| 495                                        | 576953.15                                                      | 2175838.58 | 577012.44                                                                    | 2175861.89 | Фотограмметрич<br>еский метод     | $Mt = \sqrt{(m_0^2 + m_1^2)}$   | -                                 |
| 496                                        | 576948.28                                                      | 2175836.62 | 576951.14                                                                    | 2175838.80 | Фотограмметрич<br>еский метод     | $Mt = \sqrt{(m_0^2 + m_1^2)}$   | -                                 |
| 497                                        | 576918.06                                                      | 2175822.48 | 576946.27                                                                    | 2175836.84 | Фотограмметрич<br>еский метод     | $Mt = \sqrt{(m_0^2 + m_1^2)}$   | -                                 |
| 498                                        | 576920.92                                                      | 2175820.08 | 576940.03                                                                    | 2175834.75 | Фотограмметрич<br>еский метод     | $Mt = \sqrt{(m_0^2 + m_1^2)}$   | -                                 |
| 499                                        | 576915.48                                                      | 2175815.95 | 576917.16                                                                    | 2175822.26 | Фотограмметрич<br>еский метод     | $Mt = \sqrt{(m_0^2 + m_1^2)}$   | -                                 |
| 500                                        | 576919.04                                                      | 2175811.66 | 576918.67                                                                    | 2175820.11 | Фотограмметрич<br>еский метод     | $Mt = \sqrt{(m_0^2 + m_1^2)}$   | -                                 |
| 501                                        | 576933.07                                                      | 2175795.71 | 576913.47                                                                    | 2175816.17 | Фотограмметрич<br>еский метод     | $Mt = \sqrt{(m_0^2 + m_1^2)}$   | -                                 |
| 502                                        | 576935.85                                                      | 2175797.88 | 576917.03                                                                    | 2175811.88 | Фотограмметрич<br>еский метод     | $Mt = \sqrt{(m_0^2 + m_1^2)}$   | -                                 |
| 503                                        | 576943.39                                                      | 2175804.23 | 576926.91                                                                    | 2175799.40 | Фотограмметрич<br>еский метод     | $Mt = \sqrt{(m_0^2 + m_1^2)}$   | -                                 |
| 504                                        | 576958.79                                                      | 2175823.64 | 576931.21                                                                    | 2175795.38 | Фотограмметрич<br>еский метод     | $Mt = \sqrt{(m_0^2 + m_1^2)}$   | -                                 |
| 505                                        | 576962.09                                                      | 2175826.68 | 576941.14                                                                    | 2175804.32 | Фотограмметрич<br>еский метод     | $Mt = \sqrt{(m_0^2 + m_1^2)}$   | -                                 |
| 506                                        | 576966.67                                                      | 2175829.67 | 576948.22                                                                    | 2175812.84 | Фотограмметрич<br>еский метод     | $Mt = \sqrt{(m_0^2 + m_1^2)}$   | -                                 |
| 507                                        | 576971.06                                                      | 2175832.08 | 576956.93                                                                    | 2175823.31 | Фотограмметрич<br>еский метод     | $Mt = \sqrt{(m_0^2 + m_1^2)}$   | -                                 |
| 508                                        | 577009.62                                                      | 2175853.16 | 576960.23                                                                    | 2175826.35 | Фотограмметрич<br>еский метод     | $Mt = \sqrt{(m_0^2 + m_1^2)}$   | -                                 |
| н960У                                      | -                                                              | -          | 576964.81                                                                    | 2175829.34 | Фотограмметрич<br>еский метод     | $Mt = \sqrt{(m_0^2 + m_1^2)}$   | -                                 |
| н961У                                      | -                                                              | -          | 576969.20                                                                    | 2175831.75 | Фотограмметрич<br>еский метод     | $Mt = \sqrt{(m_0^2 + m_1^2)}$   | -                                 |
| н962У                                      | -                                                              | -          | 577007.76                                                                    | 2175852.83 | Фотограмметрич<br>еский метод     | $Mt = \sqrt{(m_0^2 + m_1^2)}$   | -                                 |
| н963У                                      | -                                                              | -          | 577036.48                                                                    | 2175863.90 | Фотограмметрич<br>еский метод     | $Mt = \sqrt{(m_0^2 + m_1^2)}$   | -                                 |
| 493                                        | 577039.03                                                      | 2175865.06 | 577036.52                                                                    | 2175865.38 | Фотограмметрич<br>еский метод     | $Mt = \sqrt{(m_0^2 + m_1^2)}$   | -                                 |
|                                            |                                                                |            |                                                                              |            |                                   |   |                                   |

| 2. Сведения о частях границ уточняемого земельного участка<br>с кадастровым номером 53:11:0800615:80 :   |   |                                                                  |                                         |                                                                           |
|---|---|------------------------------------------------------------------|-----------------------------------------|---------------------------------------------------------------------------|
| Обозначение части границ                                                                                 |   | Горизонтальное<br>проложение (S), м                              | Описание<br>прохождения<br>части границ | Сведения о согласовании<br>местоположения границ<br>(согласовано/спорное) |
| от т.   | до т.   |                                                                  |                                         |                                                                           |
| 1   | 2   | 3                                                                | 4                                       | 5                                                                         |
| 493   | 494   | 6.31                                                             | -                                       | -                                                                         |
| 494   | 495   | 21.18                                                            | -                                       | -                                                                         |
| 495   | 496   | 65.50                                                            | -                                       | -                                                                         |
| 496   | 497   | 5.25                                                             | -                                       | -                                                                         |
| 497   | 498   | 6.58                                                             | -                                       | -                                                                         |
| 498   | 499   | 26.06                                                            | -                                       | -                                                                         |
| 499   | 500   | 2.63                                                             | -                                       | -                                                                         |
| 500   | 501   | 6.52                                                             | -                                       | -                                                                         |
| 501   | 502   | 5.57                                                             | -                                       | -                                                                         |
| 502   | 503   | 15.92                                                            | -                                       | -                                                                         |
| 503   | 504   | 5.89                                                             | -                                       | -                                                                         |
| 504   | 505   | 13.36                                                            | -                                       | -                                                                         |
| 505   | 506   | 11.08                                                            | -                                       | -                                                                         |
| 506   | 507   | 13.62                                                            | -                                       | -                                                                         |
| 507   | 508   | 4.49                                                             | -                                       | -                                                                         |
| 508   | н960У   | 5.47                                                             | -                                       | -                                                                         |
| н960У   | н961У   | 5.01                                                             | -                                       | -                                                                         |
| н961У   | н962У   | 43.95                                                            | -                                       | -                                                                         |
| н962У   | н963У   | 30.78                                                            | -                                       | -                                                                         |
| н963У   | 493   | 1.48                                                             | -                                       | -                                                                         |
| 3. Сведения о характеристиках уточняемого земельного участка<br>с кадастровым номером 53:11:0800615:80 : |   |                                                                  |                                         |                                                                           |
| № п/п   | Наименование характеристики   | Значение характеристики                                          |                                         |                                                                           |
| 1   | 2   | 3                                                                |                                         |                                                                           |
| 1.   | Адрес земельного участка   | -                                                                |                                         |                                                                           |
| 1.1.   | Сведения о местоположении земельного участка (при отсутствии адреса) в структурированном в соответствии с федеральной информационной адресной системой виде                                 | -                                                                |                                         |                                                                           |
| 1.2.   | Дополнительные сведения о местоположении земельного участка   | -                                                                |                                         |                                                                           |
| 2.   | Площадь земельного участка ± величина погрешности определения (вычисления) площади ( $P \pm \Delta P$ ), м2                                                                                 | 1838 ± 15                                                        |                                         |                                                                           |
| 3.   | Формула, примененная для расчета предельной допустимой погрешности определения площади земельного участка, с подставленными значениями и итоговые (вычисленные) значения ( $\Delta P$ ), м2 | $\Delta P = 3.5 * M_t * \sqrt{P} = 3.5 * 0,1 * \sqrt{1838} = 15$ |                                         |                                                                           |
| 4.   | Площадь земельного участка согласно сведениям Единого государственного реестра недвижимости ( $P_{\text{кад}}$ ), м2                                                                        | 1787                                                             |                                         |                                                                           |
| 5.   | Оценка расхождения $P$ и $P_{\text{кад}}$ ( $P - P_{\text{кад}}$ ), м2   | 51                                                               |                                         |                                                                           |
| 6.   | Предельные минимальный и максимальный размеры земельного участка ( $P_{\text{мин}}$ и $P_{\text{макс}}$ ), м2                                                                               | 400<br>25000                                                     |                                         |                                                                           |

|   |   |                                          |
|---|---|------------------------------------------|
| 3. Сведения о характеристиках уточняемого земельного участка с кадастровым номером 53:11:0800615:80 : |   |                                          |
| № п/п                                                                                                 | Наименование характеристики   | Значение характеристики                  |
| 1   | 2   | 3                                        |
| 7.   | Кадастровый номер или иной государственный учетный номер (инвентарный) объекта недвижимости, расположенного на земельном участке    | 53:11:0800604:352                        |
| 8.   | Вид (виды) разрешенного использования                                                                                               | для ведения личного подсобного хозяйства |
| 8.1.                                                                                                  | Дополнительные сведения об использовании земельного участка                                                                         | -                                        |
| 9.   | Сведения о земельных участках (землях общего пользования, территории общего пользования), посредством которых обеспечивается доступ | Земли общего пользования                 |
| 10.                                                                                                   | Иные сведения   | -                                        |
| 4. Пояснения к сведениям об уточняемом земельном участке с кадастровым номером 53:11:0800615:80 :     |   |                                          |
| 1.   | Местоположение границ земельного участка не соответствует их фактическому местоположению                                            |                                          |
|   |   |                                          |

# Сведения об уточняемых земельных участках, необходимые для исправления реестровых ошибок в сведениях о местоположении их границ

**1. Сведения о характерных точках границ уточняемого земельного участка  
с кадастровым номером 53:11:0800615:81 :**

**Система координат МСК 53 (Зона-2)**

**Зона № 2**

| Обозначение<br>характерных<br>точек границ | Координаты, м                                                  |            |                                                                              |            | Метод<br>определения<br>координат | Формулы, примененные<br>для расчета средней<br>квадратической<br>погрешности<br>определения координат<br>характерных точек<br>границ (Mt), с<br>подставленными в такие<br>формулы значениями и<br>итоговые (вычисленные)<br>значения Mt, м | Описание<br>закрепле<br>ния точки |
|--------------------------------------------|----------------------------------------------------------------|------------|------------------------------------------------------------------------------|------------|-----------------------------------|---|-----------------------------------|
|                                            | содержатся в Едином<br>государственном<br>реестре недвижимости |            | определены в<br>результате<br>выполнения<br>комплексных<br>кадастровых работ |            |                                   |   |                                   |
|                                            | X                                                              | Y          | X                                                                            | Y          |                                   |   |                                   |
| 1                                          | 2                                                              | 3          | 4                                                                            | 5          | 6                                 | 7   | 8                                 |
| 375                                        | 577005.91                                                      | 2175823.15 | 577006.35                                                                    | 2175824.40 | Фотограмметрич<br>еский метод     | $Mt = \sqrt{(m_0^2 + m_1^2)}$   | -                                 |
| 509                                        | 577017.69                                                      | 2175829.49 | 577015.24                                                                    | 2175828.84 | Фотограмметрич<br>еский метод     | $Mt = \sqrt{(m_0^2 + m_1^2)}$   | -                                 |
| 510                                        | 577011.94                                                      | 2175842.96 | 577012.33                                                                    | 2175836.54 | Фотограмметрич<br>еский метод     | $Mt = \sqrt{(m_0^2 + m_1^2)}$   | -                                 |
| 511                                        | 576973.42                                                      | 2175823.11 | 577010.08                                                                    | 2175842.63 | Фотограмметрич<br>еский метод     | $Mt = \sqrt{(m_0^2 + m_1^2)}$   | -                                 |
| 512                                        | 576972.19                                                      | 2175823.76 | 576971.31                                                                    | 2175822.65 | Фотограмметрич<br>еский метод     | $Mt = \sqrt{(m_0^2 + m_1^2)}$   | -                                 |
| 513                                        | 576967.07                                                      | 2175819.84 | 576970.22                                                                    | 2175823.59 | Фотограмметрич<br>еский метод     | $Mt = \sqrt{(m_0^2 + m_1^2)}$   | -                                 |
| 514                                        | 576965.67                                                      | 2175818.39 | 576965.21                                                                    | 2175819.51 | Фотограмметрич<br>еский метод     | $Mt = \sqrt{(m_0^2 + m_1^2)}$   | -                                 |
| 515                                        | 576975.88                                                      | 2175809.10 | 576963.81                                                                    | 2175818.06 | Фотограмметрич<br>еский метод     | $Mt = \sqrt{(m_0^2 + m_1^2)}$   | -                                 |
| 516                                        | 576969.89                                                      | 2175802.63 | 576974.78                                                                    | 2175807.91 | Фотограмметрич<br>еский метод     | $Mt = \sqrt{(m_0^2 + m_1^2)}$   | -                                 |
| 517                                        | 576971.81                                                      | 2175800.85 | 576968.88                                                                    | 2175801.59 | Фотограмметрич<br>еский метод     | $Mt = \sqrt{(m_0^2 + m_1^2)}$   | -                                 |
| 518                                        | 576978.31                                                      | 2175806.50 | 576969.37                                                                    | 2175801.03 | Фотограмметрич<br>еский метод     | $Mt = \sqrt{(m_0^2 + m_1^2)}$   | -                                 |
| 519                                        | 576981.19                                                      | 2175803.19 | 576969.78                                                                    | 2175799.42 | Фотограмметрич<br>еский метод     | $Mt = \sqrt{(m_0^2 + m_1^2)}$   | -                                 |
| 383                                        | 576981.55                                                      | 2175803.50 | 576969.85                                                                    | 2175797.42 | Фотограмметрич<br>еский метод     | $Mt = \sqrt{(m_0^2 + m_1^2)}$   | -                                 |
| 382                                        | 576987.32                                                      | 2175808.63 | 576969.73                                                                    | 2175795.62 | Фотограмметрич<br>еский метод     | $Mt = \sqrt{(m_0^2 + m_1^2)}$   | -                                 |
| 381                                        | 576985.58                                                      | 2175811.20 | 576974.73                                                                    | 2175798.01 | Фотограмметрич<br>еский метод     | $Mt = \sqrt{(m_0^2 + m_1^2)}$   | -                                 |
| 380                                        | 576994.73                                                      | 2175817.41 | 576977.41                                                                    | 2175799.73 | Фотограмметрич<br>еский метод     | $Mt = \sqrt{(m_0^2 + m_1^2)}$   | -                                 |
| 379                                        | 576996.22                                                      | 2175818.02 | 576986.15                                                                    | 2175806.39 | Фотограмметрич<br>еский метод     | $Mt = \sqrt{(m_0^2 + m_1^2)}$   | -                                 |
| 378                                        | 577000.65                                                      | 2175820.20 | 576983.45                                                                    | 2175810.19 | Фотограмметрич<br>еский метод     | $Mt = \sqrt{(m_0^2 + m_1^2)}$   | -                                 |
| 377                                        | 577001.28                                                      | 2175820.64 | 576988.00                                                                    | 2175813.49 | Фотограмметрич<br>еский метод     | $Mt = \sqrt{(m_0^2 + m_1^2)}$   | -                                 |
| 376                                        | 577004.74                                                      | 2175822.11 | 576994.30                                                                    | 2175816.37 | Фотограмметрич<br>еский метод     | $Mt = \sqrt{(m_0^2 + m_1^2)}$   | -                                 |
| 380                                        | -                                                              | -          | 576994.44                                                                    | 2175816.14 | Фотограмметрич<br>еский метод     | $Mt = \sqrt{(m_0^2 + m_1^2)}$   | -                                 |
| 379                                        | -                                                              | -          | 576999.36                                                                    | 2175818.77 | Фотограмметрич<br>еский метод     | $Mt = \sqrt{(m_0^2 + m_1^2)}$   | -                                 |



| 1. Сведения о характерных точках границ уточняемого земельного участка<br>с кадастровым номером 53:11:0800615:81 : |                                                                |                                     |                                                                              |                                                                           |                                   |   |                                   |
|---|----------------------------------------------------------------|-------------------------------------|------------------------------------------------------------------------------|---------------------------------------------------------------------------|-----------------------------------|---|-----------------------------------|
| Система координат МСК 53 (Зона-2)                                                                                  |                                                                |                                     |                                                                              |                                                                           |                                   | Зона № 2   |                                   |
| Обозначение<br>характерных<br>точек границ                                                                         | Координаты, м                                                  |                                     |                                                                              |                                                                           | Метод<br>определения<br>координат | Формулы, примененные<br>для расчета средней<br>квадратической<br>погрешности<br>определения координат<br>характерных точек<br>границ (Mt), с<br>подставленными в такие<br>формулы значениями и<br>итоговые (вычисленные)<br>значения Mt, м | Описание<br>закрепле<br>ния точки |
|   | содержатся в Едином<br>государственном<br>реестре недвижимости |                                     | определены в<br>результате<br>выполнения<br>комплексных<br>кадастровых работ |                                                                           |                                   |   |                                   |
|   | X                                                              | Y                                   | X                                                                            | Y                                                                         |                                   |   |                                   |
| 1   | 2                                                              | 3                                   | 4                                                                            | 5                                                                         | 6                                 | 7   | 8                                 |
| 378   | -                                                              | -                                   | 576999.87                                                                    | 2175819.45                                                                | Фотограмметрич<br>еский метод     | $Mt = \sqrt{(m_0^2 + m_1^2)}$   | -                                 |
| 377   | -                                                              | -                                   | 577001.17                                                                    | 2175820.12                                                                | Фотограмметрич<br>еский метод     | $Mt = \sqrt{(m_0^2 + m_1^2)}$   | -                                 |
| 376   | -                                                              | -                                   | 577004.05                                                                    | 2175822.82                                                                | Фотограмметрич<br>еский метод     | $Mt = \sqrt{(m_0^2 + m_1^2)}$   | -                                 |
| 375   | 577005.91                                                      | 2175823.15                          | 577006.35                                                                    | 2175824.40                                                                | Фотограмметрич<br>еский метод     | $Mt = \sqrt{(m_0^2 + m_1^2)}$   | -                                 |
| 2. Сведения о частях границ уточняемого земельного участка<br>с кадастровым номером 53:11:0800615:81 :             |                                                                |                                     |                                                                              |                                                                           |                                   |   |                                   |
| Обозначение части границ                                                                                           |                                                                | Горизонтальное<br>проложение (S), м | Описание<br>прохождения<br>части границ                                      | Сведения о согласовании<br>местоположения границ<br>(согласовано/спорное) |                                   |   |                                   |
| от т.   | до т.                                                          |                                     |                                                                              |                                                                           |                                   |   |                                   |
| 1   | 2                                                              | 3                                   | 4                                                                            | 5                                                                         |                                   |   |                                   |
| 375   | 509                                                            | 9.94                                | -                                                                            | -                                                                         |                                   |   |                                   |
| 509   | 510                                                            | 8.23                                | -                                                                            | -                                                                         |                                   |   |                                   |
| 510   | 511                                                            | 6.49                                | -                                                                            | -                                                                         |                                   |   |                                   |
| 511   | 512                                                            | 43.62                               | -                                                                            | -                                                                         |                                   |   |                                   |
| 512   | 513                                                            | 1.44                                | -                                                                            | -                                                                         |                                   |   |                                   |
| 513   | 514                                                            | 6.46                                | -                                                                            | -                                                                         |                                   |   |                                   |
| 514   | 515                                                            | 2.02                                | -                                                                            | -                                                                         |                                   |   |                                   |
| 515   | 516                                                            | 14.95                               | -                                                                            | -                                                                         |                                   |   |                                   |
| 516   | 517                                                            | 8.65                                | -                                                                            | -                                                                         |                                   |   |                                   |
| 517   | 518                                                            | 0.74                                | -                                                                            | -                                                                         |                                   |   |                                   |
| 518   | 519                                                            | 1.66                                | -                                                                            | -                                                                         |                                   |   |                                   |
| 519   | 383                                                            | 2.00                                | -                                                                            | -                                                                         |                                   |   |                                   |
| 383   | 382                                                            | 1.80                                | -                                                                            | -                                                                         |                                   |   |                                   |
| 382   | 381                                                            | 5.54                                | -                                                                            | -                                                                         |                                   |   |                                   |
| 381   | 380                                                            | 3.18                                | -                                                                            | -                                                                         |                                   |   |                                   |
| 380   | 379                                                            | 10.99                               | -                                                                            | -                                                                         |                                   |   |                                   |
| 379   | 378                                                            | 4.66                                | -                                                                            | -                                                                         |                                   |   |                                   |
| 378   | 377                                                            | 5.62                                | -                                                                            | -                                                                         |                                   |   |                                   |
| 377   | 376                                                            | 6.93                                | -                                                                            | -                                                                         |                                   |   |                                   |
| 376   | 380                                                            | 0.27                                | -                                                                            | -                                                                         |                                   |   |                                   |
| 380   | 379                                                            | 5.58                                | -                                                                            | -                                                                         |                                   |   |                                   |
| 379   | 378                                                            | 0.85                                | -                                                                            | -                                                                         |                                   |   |                                   |

| <b>2. Сведения о частях границ уточняемого земельного участка с кадастровым номером 53:11:0800615:81 :</b>   |   |                                  |                                                                 |                                                                     |
|---|---|----------------------------------|-----------------------------------------------------------------|---------------------------------------------------------------------|
| Обозначение части границ                                                                                     |   | Горизонтальное проложение (S), м | Описание прохождения части границ                               | Сведения о согласовании местоположения границ (согласовано/спорное) |
| от т.   | до т.   |                                  |                                                                 |                                                                     |
| 1   | 2   | 3                                | 4                                                               | 5                                                                   |
| 378   | 377   | 1.46                             | -                                                               | -                                                                   |
| 377   | 376   | 3.95                             | -                                                               | -                                                                   |
| 376   | 375   | 2.79                             | -                                                               | -                                                                   |
| <b>3. Сведения о характеристиках уточняемого земельного участка с кадастровым номером 53:11:0800615:81 :</b> |   |                                  |                                                                 |                                                                     |
| № п/п   | Наименование характеристики   |                                  | Значение характеристики                                         |                                                                     |
| 1   | 2   |                                  | 3                                                               |                                                                     |
| 1.   | Адрес земельного участка   |                                  | -                                                               |                                                                     |
| 1.1.   | Сведения о местоположении земельного участка (при отсутствии адреса) в структурированном в соответствии с федеральной информационной адресной системой виде                                             |                                  | -                                                               |                                                                     |
| 1.2.   | Дополнительные сведения о местоположении земельного участка   |                                  | -                                                               |                                                                     |
| 2.   | Площадь земельного участка ± величина погрешности определения (вычисления) площади ( $P \pm \Delta P$ ), м <sup>2</sup>                                                                                 |                                  | 884 ± 10                                                        |                                                                     |
| 3.   | Формула, примененная для расчета предельной допустимой погрешности определения площади земельного участка, с подставленными значениями и итоговые (вычисленные) значения ( $\Delta P$ ), м <sup>2</sup> |                                  | $\Delta P = 3.5 * M_t * \sqrt{P} = 3.5 * 0,1 * \sqrt{884} = 10$ |                                                                     |
| 4.   | Площадь земельного участка согласно сведениям Единого государственного реестра недвижимости (Р <sub>кад</sub> ), м <sup>2</sup>                                                                         |                                  | 818                                                             |                                                                     |
| 5.   | Оценка расхождения Р и Р <sub>кад</sub> (Р - Р <sub>кад</sub> ), м <sup>2</sup>   |                                  | 66                                                              |                                                                     |
| 6.   | Предельные минимальный и максимальный размеры земельного участка (Р <sub>мин</sub> и Р <sub>макс</sub> ), м <sup>2</sup>                                                                                |                                  | 400<br>25000                                                    |                                                                     |
| 7.   | Кадастровый номер или иной государственный учетный номер (инвентарный) объекта недвижимости, расположенного на земельном участке                                                                        |                                  | -                                                               |                                                                     |
| 8.   | Вид (виды) разрешенного использования   |                                  | для ведения личного подсобного хозяйства                        |                                                                     |
| 8.1.   | Дополнительные сведения об использовании земельного участка   |                                  | -                                                               |                                                                     |
| 9.   | Сведения о земельных участках (землях общего пользования, территории общего пользования), посредством которых обеспечивается доступ                                                                     |                                  | Земли общего пользования                                        |                                                                     |
| 10.   | Иные сведения   |                                  | -                                                               |                                                                     |
| <b>4. Пояснения к сведениям об уточняемом земельном участке с кадастровым номером 53:11:0800615:81 :</b>     |   |                                  |                                                                 |                                                                     |
| 1.   | Местоположение границ земельного участка не соответствует их фактическому местоположению   |                                  |                                                                 |                                                                     |
|   |   |                                  |                                                                 |                                                                     |

## Сведения об уточняемых земельных участках, необходимые для исправления реестровых ошибок в сведениях о местоположении их границ

**1. Сведения о характерных точках границ уточняемого земельного участка  
с кадастровым номером 53:11:0800615:83 :**

**Система координат МСК 53 (Зона-2)**

**Зона № 2**

| Обозначение<br>характерных<br>точек границ | Координаты, м                                                  |            |                                                                              |            | Метод<br>определения<br>координат | Формулы, примененные<br>для расчета средней<br>квадратической<br>погрешности<br>определения координат<br>характерных точек<br>границ (Mt), с<br>подставленными в такие<br>формулы значениями и<br>итоговые (вычисленные)<br>значения Mt, м | Описание<br>закрепле<br>ния точки |
|--------------------------------------------|----------------------------------------------------------------|------------|------------------------------------------------------------------------------|------------|-----------------------------------|---|-----------------------------------|
|                                            | содержатся в Едином<br>государственном<br>реестре недвижимости |            | определены в<br>результате<br>выполнения<br>комплексных<br>кадастровых работ |            |                                   |   |                                   |
|                                            | X                                                              | Y          | X                                                                            | Y          |                                   |   |                                   |
| 1                                          | 2                                                              | 3          | 4                                                                            | 5          | 6                                 | 7   | 8                                 |
| 520                                        | 576885.91                                                      | 2176391.01 | 576883.14                                                                    | 2176390.84 | Фотограмметрич<br>еский метод     | $Mt = \sqrt{(m_0^2 + m_1^2)}$   | -                                 |
| 521                                        | 576886.69                                                      | 2176399.65 | 576883.93                                                                    | 2176399.62 | Фотограмметрич<br>еский метод     | $Mt = \sqrt{(m_0^2 + m_1^2)}$   | -                                 |
| 522                                        | 576887.34                                                      | 2176405.04 | 576884.57                                                                    | 2176404.87 | Фотограмметрич<br>еский метод     | $Mt = \sqrt{(m_0^2 + m_1^2)}$   | -                                 |
| 523                                        | 576865.32                                                      | 2176407.30 | 576862.55                                                                    | 2176407.12 | Фотограмметрич<br>еский метод     | $Mt = \sqrt{(m_0^2 + m_1^2)}$   | -                                 |
| 524                                        | 576864.68                                                      | 2176400.85 | 576861.91                                                                    | 2176400.67 | Фотограмметрич<br>еский метод     | $Mt = \sqrt{(m_0^2 + m_1^2)}$   | -                                 |
| 525                                        | 576863.80                                                      | 2176391.96 | 576861.03                                                                    | 2176391.78 | Фотограмметрич<br>еский метод     | $Mt = \sqrt{(m_0^2 + m_1^2)}$   | -                                 |
| 520                                        | 576885.91                                                      | 2176391.01 | 576883.14                                                                    | 2176390.84 | Фотограмметрич<br>еский метод     | $Mt = \sqrt{(m_0^2 + m_1^2)}$   | -                                 |

**2. Сведения о частях границ уточняемого земельного участка  
с кадастровым номером 53:11:0800615:83 :**

| Обозначение части границ |       | Горизонтальное<br>проложение (S), м | Описание<br>прохождения<br>части границ | Сведения о согласовании<br>местоположения границ<br>(согласовано/спорное) |
|--------------------------|-------|-------------------------------------|-----------------------------------------|---------------------------------------------------------------------------|
| от т.                    | до т. |                                     |                                         |                                                                           |
| 1                        | 2     | 3                                   | 4                                       | 5                                                                         |
| 520                      | 521   | 8.82                                | -                                       | -                                                                         |
| 521                      | 522   | 5.29                                | -                                       | -                                                                         |
| 522                      | 523   | 22.13                               | -                                       | -                                                                         |
| 523                      | 524   | 6.48                                | -                                       | -                                                                         |
| 524                      | 525   | 8.93                                | -                                       | -                                                                         |
| 525                      | 520   | 22.13                               | -                                       | -                                                                         |

**3. Сведения о характеристиках уточняемого земельного участка  
с кадастровым номером 53:11:0800615:83 :**

| № п/п | Наименование характеристики   | Значение характеристики |
|-------|---|-------------------------|
| 1     | 2   | 3                       |
| 1.    | Адрес земельного участка   | -                       |
| 1.1.  | Сведения о местоположении земельного участка (при отсутствии адреса) в структурированном в соответствии с федеральной информационной адресной системой виде | -                       |
| 1.2.  | Дополнительные сведения о местоположении земельного участка                                                                                                 | -                       |

| 3. Сведения о характеристиках уточняемого земельного участка с кадастровым номером 53:11:0800615:83 : |   |                                          |
|---|---|------------------------------------------|
| № п/п                                                                                                 | Наименование характеристики   | Значение характеристики                  |
| 1   | 2   | 3                                        |
| 2.   | Площадь земельного участка ± величина погрешности определения (вычисления) площади (P ± ΔP), м2                                                                                   | 326 ± 6                                  |
| 3.   | Формула, примененная для расчета предельной допустимой погрешности определения площади земельного участка, с подставленными значениями и итоговые (вычисленные) значения (ΔP), м2 | ΔP=3.5*Mt*√P=3.5*0,1*√326=6              |
| 4.   | Площадь земельного участка согласно сведениям Единого государственного реестра недвижимости (Ркад), м2                                                                            | 326                                      |
| 5.   | Оценка расхождения Р и Ркад (Р - Ркад), м2   | -                                        |
| 6.   | Предельные минимальный и максимальный размеры земельного участка (Рмин и Рмакс), м2                                                                                               | 400<br>25000                             |
| 7.   | Кадастровый номер или иной государственный учетный номер (инвентарный) объекта недвижимости, расположенного на земельном участке                                                  | 53:11:0800604:921                        |
| 8.   | Вид (виды) разрешенного использования   | для ведения личного подсобного хозяйства |
| 8.1.                                                                                                  | Дополнительные сведения об использовании земельного участка   | -                                        |
| 9.   | Сведения о земельных участках (землях общего пользования, территории общего пользования), посредством которых обеспечивается доступ                                               | Земли общего пользования                 |
| 10.                                                                                                   | Иные сведения   | -                                        |
| 4. Пояснения к сведениям об уточняемом земельном участке с кадастровым номером 53:11:0800615:83 :     |   |                                          |
| 1.   | Местоположение границ земельного участка не соответствует их фактическому местоположению                                                                                          |                                          |
|   |   |                                          |

## Сведения об уточняемых земельных участках, необходимые для исправления реестровых ошибок в сведениях о местоположении их границ

**1. Сведения о характерных точках границ уточняемого земельного участка  
с кадастровым номером 53:11:0800615:84 :**

**Система координат МСК 53 (Зона-2)**

**Зона № 2**

| Обозначение<br>характерных<br>точек границ | Координаты, м                                                  |            |                                                                              |            | Метод<br>определения<br>координат | Формулы, примененные<br>для расчета средней<br>квадратической<br>погрешности<br>определения координат<br>характерных точек<br>границ (Mt), с<br>подставленными в такие<br>формулы значениями и<br>итоговые (вычисленные)<br>значения Mt, м | Описание<br>закрепле<br>ния точки |
|--------------------------------------------|----------------------------------------------------------------|------------|------------------------------------------------------------------------------|------------|-----------------------------------|---|-----------------------------------|
|                                            | содержатся в Едином<br>государственном<br>реестре недвижимости |            | определены в<br>результате<br>выполнения<br>комплексных<br>кадастровых работ |            |                                   |   |                                   |
|                                            | X                                                              | Y          | X                                                                            | Y          |                                   |   |                                   |
| 1                                          | 2                                                              | 3          | 4                                                                            | 5          | 6                                 | 7   | 8                                 |
| 520                                        | 576885.91                                                      | 2176391.01 | 576861.03                                                                    | 2176391.78 | Фотограмметрич<br>еский метод     | $Mt = \sqrt{(m_0^2 + m_1^2)}$   | -                                 |
| 525                                        | 576863.80                                                      | 2176391.96 | 576861.91                                                                    | 2176400.67 | Фотограмметрич<br>еский метод     | $Mt = \sqrt{(m_0^2 + m_1^2)}$   | -                                 |
| 524                                        | 576864.68                                                      | 2176400.85 | 576852.98                                                                    | 2176401.40 | Фотограмметрич<br>еский метод     | $Mt = \sqrt{(m_0^2 + m_1^2)}$   | -                                 |
| 526                                        | 576855.75                                                      | 2176401.58 | 576852.17                                                                    | 2176396.42 | Фотограмметрич<br>еский метод     | $Mt = \sqrt{(m_0^2 + m_1^2)}$   | -                                 |
| 527                                        | 576854.94                                                      | 2176396.59 | 576850.68                                                                    | 2176391.56 | Фотограмметрич<br>еский метод     | $Mt = \sqrt{(m_0^2 + m_1^2)}$   | -                                 |
| 528                                        | 576853.45                                                      | 2176391.74 | 576848.05                                                                    | 2176387.81 | Фотограмметрич<br>еский метод     | $Mt = \sqrt{(m_0^2 + m_1^2)}$   | -                                 |
| 529                                        | 576851.21                                                      | 2176387.28 | 576845.97                                                                    | 2176376.52 | Фотограмметрич<br>еский метод     | $Mt = \sqrt{(m_0^2 + m_1^2)}$   | -                                 |
| 530                                        | 576848.95                                                      | 2176376.90 | 576875.30                                                                    | 2176374.69 | Фотограмметрич<br>еский метод     | $Mt = \sqrt{(m_0^2 + m_1^2)}$   | -                                 |
| 531                                        | 576899.07                                                      | 2176373.39 | 576896.30                                                                    | 2176373.22 | Фотограмметрич<br>еский метод     | $Mt = \sqrt{(m_0^2 + m_1^2)}$   | -                                 |
| 532                                        | 576899.46                                                      | 2176399.92 | 576896.69                                                                    | 2176399.74 | Фотограмметрич<br>еский метод     | $Mt = \sqrt{(m_0^2 + m_1^2)}$   | -                                 |
| 533                                        | 576895.81                                                      | 2176399.69 | 576883.93                                                                    | 2176399.62 | Фотограмметрич<br>еский метод     | $Mt = \sqrt{(m_0^2 + m_1^2)}$   | -                                 |
| 534                                        | 576892.31                                                      | 2176399.48 | 576883.14                                                                    | 2176390.84 | Фотограмметрич<br>еский метод     | $Mt = \sqrt{(m_0^2 + m_1^2)}$   | -                                 |
| 521                                        | 576886.69                                                      | 2176399.65 | -                                                                            | -          | -                                 | 0.2   | -                                 |
| 520                                        | 576885.91                                                      | 2176391.01 | 576861.03                                                                    | 2176391.78 | Фотограмметрич<br>еский метод     | $Mt = \sqrt{(m_0^2 + m_1^2)}$   | -                                 |

**2. Сведения о частях границ уточняемого земельного участка  
с кадастровым номером 53:11:0800615:84 :**

| Обозначение части границ |       | Горизонтальное<br>проложение (S), м | Описание<br>прохождения<br>части границ | Сведения о согласовании<br>местоположения границ<br>(согласовано/спорное) |
|--------------------------|-------|-------------------------------------|-----------------------------------------|---------------------------------------------------------------------------|
| от т.                    | до т. |                                     |                                         |                                                                           |
| 1                        | 2     | 3                                   | 4                                       | 5                                                                         |
| 520                      | 525   | 8.93                                | -                                       | -                                                                         |
| 525                      | 524   | 8.96                                | -                                       | -                                                                         |
| 524                      | 526   | 5.05                                | -                                       | -                                                                         |
| 526                      | 527   | 5.08                                | -                                       | -                                                                         |
| 527                      | 528   | 4.58                                | -                                       | -                                                                         |
| 528                      | 529   | 11.48                               | -                                       | -                                                                         |

| <b>2. Сведения о частях границ уточняемого земельного участка с кадастровым номером 53:11:0800615:84 :</b>   |   |                                  |                                                                  |                                                                     |
|---|---|----------------------------------|------------------------------------------------------------------|---------------------------------------------------------------------|
| Обозначение части границ                                                                                     |   | Горизонтальное проложение (S), м | Описание прохождения части границ                                | Сведения о согласовании местоположения границ (согласовано/спорное) |
| от т.   | до т.   |                                  |                                                                  |                                                                     |
| 1   | 2   | 3                                | 4                                                                | 5                                                                   |
| 529   | 530   | 29.39                            | -                                                                | -                                                                   |
| 530   | 531   | 21.05                            | -                                                                | -                                                                   |
| 531   | 532   | 26.52                            | -                                                                | -                                                                   |
| 532   | 533   | 12.76                            | -                                                                | -                                                                   |
| 533   | 534   | 8.82                             | -                                                                | -                                                                   |
| 534   | 520   | 22.13                            | -                                                                | -                                                                   |
| <b>3. Сведения о характеристиках уточняемого земельного участка с кадастровым номером 53:11:0800615:84 :</b> |   |                                  |                                                                  |                                                                     |
| № п/п   | Наименование характеристики   |                                  | Значение характеристики                                          |                                                                     |
| 1   | 2   |                                  | 3                                                                |                                                                     |
| 1.   | Адрес земельного участка   |                                  | -                                                                |                                                                     |
| 1.1.   | Сведения о местоположении земельного участка (при отсутствии адреса) в структурированном в соответствии с федеральной информационной адресной системой виде                                 |                                  | -                                                                |                                                                     |
| 1.2.   | Дополнительные сведения о местоположении земельного участка   |                                  | -                                                                |                                                                     |
| 2.   | Площадь земельного участка ± величина погрешности определения (вычисления) площади ( $P \pm \Delta P$ ), м2                                                                                 |                                  | 1006 ± 11                                                        |                                                                     |
| 3.   | Формула, примененная для расчета предельной допустимой погрешности определения площади земельного участка, с подставленными значениями и итоговые (вычисленные) значения ( $\Delta P$ ), м2 |                                  | $\Delta P = 3.5 * M_t * \sqrt{P} = 3.5 * 0,1 * \sqrt{1006} = 11$ |                                                                     |
| 4.   | Площадь земельного участка согласно сведениям Единого государственного реестра недвижимости (Ркад), м2                                                                                      |                                  | 995                                                              |                                                                     |
| 5.   | Оценка расхождения Р и Ркад ( $P - P_{кад}$ ), м2   |                                  | 11                                                               |                                                                     |
| 6.   | Предельные минимальный и максимальный размеры земельного участка ( $P_{мин}$ и $P_{макс}$ ), м2                                                                                             |                                  | 400<br>25000                                                     |                                                                     |
| 7.   | Кадастровый номер или иной государственный учетный номер (инвентарный) объекта недвижимости, расположенного на земельном участке                                                            |                                  | -                                                                |                                                                     |
| 8.   | Вид (виды) разрешенного использования   |                                  | для ведения личного подсобного хозяйства                         |                                                                     |
| 8.1.   | Дополнительные сведения об использовании земельного участка   |                                  | -                                                                |                                                                     |
| 9.   | Сведения о земельных участках (землях общего пользования, территории общего пользования), посредством которых обеспечивается доступ                                                         |                                  | Земли общего пользования                                         |                                                                     |
| 10.   | Иные сведения   |                                  | -                                                                |                                                                     |
| <b>4. Пояснения к сведениям об уточняемом земельном участке с кадастровым номером 53:11:0800615:84 :</b>     |   |                                  |                                                                  |                                                                     |
| 1.   | Местоположение границ земельного участка не соответствует их фактическому местоположению   |                                  |                                                                  |                                                                     |
|   |   |                                  |                                                                  |                                                                     |

# Сведения об уточняемых земельных участках, необходимые для исправления реестровых ошибок в сведениях о местоположении их границ

**1. Сведения о характерных точках границ уточняемого земельного участка  
с кадастровым номером 53:11:0800615:85 :**

**Система координат МСК 53 (Зона-2)**

**Зона № 2**

| Обозначение<br>характерных<br>точек границ | Координаты, м                                                  |            |                                                                              |            | Метод<br>определения<br>координат | Формулы, примененные<br>для расчета средней<br>квадратической<br>погрешности<br>определения координат<br>характерных точек<br>границ (Mt), с<br>подставленными в такие<br>формулы значениями и<br>итоговые (вычисленные)<br>значения Mt, м | Описание<br>закрепле<br>ния точки |
|--------------------------------------------|----------------------------------------------------------------|------------|------------------------------------------------------------------------------|------------|-----------------------------------|---|-----------------------------------|
|                                            | содержатся в Едином<br>государственном<br>реестре недвижимости |            | определены в<br>результате<br>выполнения<br>комплексных<br>кадастровых работ |            |                                   |   |                                   |
|                                            | X                                                              | Y          | X                                                                            | Y          |                                   |   |                                   |
| 1                                          | 2                                                              | 3          | 4                                                                            | 5          | 6                                 | 7   | 8                                 |
| 535                                        | 577251.36                                                      | 2175652.25 | 577249.64                                                                    | 2175651.98 | Фотограмметрич<br>еский метод     | $Mt = \sqrt{(m_0^2 + m_1^2)}$   | -                                 |
| 536                                        | 577249.67                                                      | 2175648.34 | 577224.04                                                                    | 2175605.73 | Фотограмметрич<br>еский метод     | $Mt = \sqrt{(m_0^2 + m_1^2)}$   | -                                 |
| н964У                                      | -                                                              | -          | 577233.49                                                                    | 2175600.65 | Фотограмметрич<br>еский метод     | $Mt = \sqrt{(m_0^2 + m_1^2)}$   | -                                 |
| 537                                        | 577250.52                                                      | 2175647.99 | 577242.66                                                                    | 2175595.73 | Фотограмметрич<br>еский метод     | $Mt = \sqrt{(m_0^2 + m_1^2)}$   | -                                 |
| 538                                        | 577249.11                                                      | 2175644.70 | 577246.81                                                                    | 2175601.37 | Фотограмметрич<br>еский метод     | $Mt = \sqrt{(m_0^2 + m_1^2)}$   | -                                 |
| 539                                        | 577248.17                                                      | 2175643.56 | 577246.66                                                                    | 2175601.56 | Фотограмметрич<br>еский метод     | $Mt = \sqrt{(m_0^2 + m_1^2)}$   | -                                 |
| 540                                        | 577238.83                                                      | 2175630.12 | 577250.22                                                                    | 2175606.36 | Фотограмметрич<br>еский метод     | $Mt = \sqrt{(m_0^2 + m_1^2)}$   | -                                 |
| 541                                        | 577230.73                                                      | 2175616.41 | 577250.75                                                                    | 2175606.06 | Фотограмметрич<br>еский метод     | $Mt = \sqrt{(m_0^2 + m_1^2)}$   | -                                 |
| 542                                        | 577228.05                                                      | 2175617.88 | 577255.80                                                                    | 2175613.61 | Фотограмметрич<br>еский метод     | $Mt = \sqrt{(m_0^2 + m_1^2)}$   | -                                 |
| 543                                        | 577225.44                                                      | 2175613.09 | 577259.31                                                                    | 2175618.41 | Фотограмметрич<br>еский метод     | $Mt = \sqrt{(m_0^2 + m_1^2)}$   | -                                 |
| 544                                        | 577223.04                                                      | 2175607.80 | 577259.09                                                                    | 2175618.60 | Фотограмметрич<br>еский метод     | $Mt = \sqrt{(m_0^2 + m_1^2)}$   | -                                 |
| 545                                        | 577244.98                                                      | 2175596.74 | 577263.46                                                                    | 2175625.62 | Фотограмметрич<br>еский метод     | $Mt = \sqrt{(m_0^2 + m_1^2)}$   | -                                 |
| 546                                        | 577246.03                                                      | 2175598.21 | 577267.02                                                                    | 2175632.26 | Фотограмметрич<br>еский метод     | $Mt = \sqrt{(m_0^2 + m_1^2)}$   | -                                 |
| 547                                        | 577248.79                                                      | 2175601.91 | 577266.27                                                                    | 2175632.65 | Фотограмметрич<br>еский метод     | $Mt = \sqrt{(m_0^2 + m_1^2)}$   | -                                 |
| 548                                        | 577248.76                                                      | 2175602.28 | 577268.12                                                                    | 2175635.96 | Фотограмметрич<br>еский метод     | $Mt = \sqrt{(m_0^2 + m_1^2)}$   | -                                 |
| 549                                        | 577251.94                                                      | 2175606.95 | 577268.88                                                                    | 2175638.43 | Фотограмметрич<br>еский метод     | $Mt = \sqrt{(m_0^2 + m_1^2)}$   | -                                 |
| 550                                        | 577263.57                                                      | 2175624.94 | 577271.02                                                                    | 2175642.53 | Фотограмметрич<br>еский метод     | $Mt = \sqrt{(m_0^2 + m_1^2)}$   | -                                 |
| 551                                        | 577269.69                                                      | 2175637.02 | 577253.31                                                                    | 2175650.48 | Фотограмметрич<br>еский метод     | $Mt = \sqrt{(m_0^2 + m_1^2)}$   | -                                 |
| 552                                        | 577272.73                                                      | 2175642.80 | -                                                                            | -          | -                                 | 0.3   | -                                 |
| 553                                        | 577255.03                                                      | 2175650.75 | -                                                                            | -          | -                                 | 0.3   | -                                 |
| 535                                        | 577251.36                                                      | 2175652.25 | 577249.64                                                                    | 2175651.98 | Фотограмметрич<br>еский метод     | $Mt = \sqrt{(m_0^2 + m_1^2)}$   | -                                 |

| 2. Сведения о частях границ уточняемого земельного участка с кадастровым номером 53:11:0800615:85 :   |   |                                  |                                          |                                                                     |
|---|---|----------------------------------|------------------------------------------|---------------------------------------------------------------------|
| Обозначение части границ                                                                              |   | Горизонтальное проложение (S), м | Описание прохождения части границ        | Сведения о согласовании местоположения границ (согласовано/спорное) |
| от т.                                                                                                 | до т.   |                                  |                                          |                                                                     |
| 1   | 2   | 3                                | 4                                        | 5                                                                   |
| 535                                                                                                   | 536   | 52.86                            | -                                        | -                                                                   |
| 536                                                                                                   | н964У   | 10.73                            | -                                        | -                                                                   |
| н964У                                                                                                 | 537   | 10.41                            | -                                        | -                                                                   |
| 537                                                                                                   | 538   | 7.00                             | -                                        | -                                                                   |
| 538                                                                                                   | 539   | 0.24                             | -                                        | -                                                                   |
| 539                                                                                                   | 540   | 5.98                             | -                                        | -                                                                   |
| 540                                                                                                   | 541   | 0.61                             | -                                        | -                                                                   |
| 541                                                                                                   | 542   | 9.08                             | -                                        | -                                                                   |
| 542                                                                                                   | 543   | 5.95                             | -                                        | -                                                                   |
| 543                                                                                                   | 544   | 0.29                             | -                                        | -                                                                   |
| 544                                                                                                   | 545   | 8.27                             | -                                        | -                                                                   |
| 545                                                                                                   | 546   | 7.53                             | -                                        | -                                                                   |
| 546                                                                                                   | 547   | 0.85                             | -                                        | -                                                                   |
| 547                                                                                                   | 548   | 3.79                             | -                                        | -                                                                   |
| 548                                                                                                   | 549   | 2.58                             | -                                        | -                                                                   |
| 549                                                                                                   | 550   | 4.62                             | -                                        | -                                                                   |
| 550                                                                                                   | 551   | 19.41                            | -                                        | -                                                                   |
| 551                                                                                                   | 535   | 3.96                             | -                                        | -                                                                   |
| 3. Сведения о характеристиках уточняемого земельного участка с кадастровым номером 53:11:0800615:85 : |   |                                  |                                          |                                                                     |
| № п/п                                                                                                 | Наименование характеристики   |                                  | Значение характеристики                  |                                                                     |
| 1   | 2   |                                  | 3                                        |                                                                     |
| 1.   | Адрес земельного участка   |                                  | -                                        |                                                                     |
| 1.1.                                                                                                  | Сведения о местоположении земельного участка (при отсутствии адреса) в структурированном в соответствии с федеральной информационной адресной системой виде                       |                                  | -                                        |                                                                     |
| 1.2.                                                                                                  | Дополнительные сведения о местоположении земельного участка   |                                  | -                                        |                                                                     |
| 2.   | Площадь земельного участка ± величина погрешности определения (вычисления) площади (Р ± ΔР), м2                                                                                   |                                  | 1270 ± 12                                |                                                                     |
| 3.   | Формула, примененная для расчета предельной допустимой погрешности определения площади земельного участка, с подставленными значениями и итоговые (вычисленные) значения (ΔР), м2 |                                  | ΔР=3.5*Мт*√Р=3.5*0,1*√1270=12            |                                                                     |
| 4.   | Площадь земельного участка согласно сведениям Единого государственного реестра недвижимости (Ркад), м2                                                                            |                                  | 1254                                     |                                                                     |
| 5.   | Оценка расхождения Р и Ркад (Р - Ркад), м2   |                                  | 16                                       |                                                                     |
| 6.   | Предельные минимальный и максимальный размеры земельного участка (Рмин и Рмакс), м2                                                                                               |                                  | 400<br>25000                             |                                                                     |
| 7.   | Кадастровый номер или иной государственный учетный номер (инвентарный) объекта недвижимости, расположенного на земельном участке                                                  |                                  | 53:11:0800603:296                        |                                                                     |
| 8.   | Вид (виды) разрешенного использования   |                                  | для ведения личного подсобного хозяйства |                                                                     |



|   |   |                          |
|---|---|--------------------------|
| 3. Сведения о характеристиках уточняемого земельного участка с кадастровым номером 53:11:0800615:85 : |   |                          |
| № п/п                                                                                                 | Наименование характеристики   | Значение характеристики  |
| 1   | 2   | 3                        |
| 8.1.                                                                                                  | Дополнительные сведения об использовании земельного участка                                                                         | -                        |
| 9.   | Сведения о земельных участках (землях общего пользования, территории общего пользования), посредством которых обеспечивается доступ | Земли общего пользования |
| 10.                                                                                                   | Иные сведения   | -                        |
| 4. Пояснения к сведениям об уточняемом земельном участке с кадастровым номером 53:11:0800615:85 :     |   |                          |
| 1.   | Местоположение границ земельного участка не соответствует их фактическому местоположению                                            |                          |
|   |   |                          |

# Сведения об уточняемых земельных участках, необходимые для исправления реестровых ошибок в сведениях о местоположении их границ

1. Сведения о характерных точках границ уточняемого земельного участка с кадастровым номером 53:11:0800615:87 :

Система координат МСК 53 (Зона-2)

Зона № 2

| Обозначение<br>характерных<br>точек границ | Координаты, м                                                  |            |                                                                              |            | Метод<br>определения<br>координат | Формулы, примененные<br>для расчета средней<br>квадратической<br>погрешности<br>определения координат<br>характерных точек<br>границ (Mt), с<br>подставленными в такие<br>формулы значениями и<br>итоговые (вычисленные)<br>значения Mt, м | Описание<br>закрепле<br>ния точки |
|--------------------------------------------|----------------------------------------------------------------|------------|------------------------------------------------------------------------------|------------|-----------------------------------|---|-----------------------------------|
|                                            | содержатся в Едином<br>государственном<br>реестре недвижимости |            | определены в<br>результате<br>выполнения<br>комплексных<br>кадастровых работ |            |                                   |   |                                   |
|                                            | X                                                              | Y          | X                                                                            | Y          |                                   |   |                                   |
| 1                                          | 2                                                              | 3          | 4                                                                            | 5          | 6                                 | 7   | 8                                 |
| 494                                        | 577033.94                                                      | 2175869.72 | 577012.44                                                                    | 2175861.89 | Фотограмметрич<br>еский метод     | $Mt = \sqrt{(m_0^2 + m_1^2)}$   | -                                 |
| 554                                        | 577024.53                                                      | 2175879.28 | 577032.07                                                                    | 2175869.85 | Фотограмметрич<br>еский метод     | $Mt = \sqrt{(m_0^2 + m_1^2)}$   | -                                 |
| 555                                        | 576975.72                                                      | 2175864.74 | 577028.80                                                                    | 2175875.61 | Фотограмметрич<br>еский метод     | $Mt = \sqrt{(m_0^2 + m_1^2)}$   | -                                 |
| 556                                        | 576942.32                                                      | 2175855.91 | 577022.91                                                                    | 2175879.33 | Фотограмметрич<br>еский метод     | $Mt = \sqrt{(m_0^2 + m_1^2)}$   | -                                 |
| 557                                        | 576925.25                                                      | 2175849.02 | 577007.73                                                                    | 2175875.09 | Фотограмметрич<br>еский метод     | $Mt = \sqrt{(m_0^2 + m_1^2)}$   | -                                 |
| 558                                        | 576919.51                                                      | 2175846.98 | 576974.86                                                                    | 2175865.54 | Фотограмметрич<br>еский метод     | $Mt = \sqrt{(m_0^2 + m_1^2)}$   | -                                 |
| 559                                        | 576911.50                                                      | 2175844.40 | 576940.31                                                                    | 2175856.13 | Фотограмметрич<br>еский метод     | $Mt = \sqrt{(m_0^2 + m_1^2)}$   | -                                 |
| 560                                        | 576909.54                                                      | 2175843.31 | 576923.24                                                                    | 2175849.24 | Фотограмметрич<br>еский метод     | $Mt = \sqrt{(m_0^2 + m_1^2)}$   | -                                 |
| 561                                        | 576913.96                                                      | 2175833.57 | 576917.50                                                                    | 2175847.20 | Фотограмметрич<br>еский метод     | $Mt = \sqrt{(m_0^2 + m_1^2)}$   | -                                 |
| 497                                        | 576918.06                                                      | 2175822.48 | 576912.56                                                                    | 2175845.00 | Фотограмметрич<br>еский метод     | $Mt = \sqrt{(m_0^2 + m_1^2)}$   | -                                 |
| 496                                        | 576948.28                                                      | 2175836.62 | 576908.00                                                                    | 2175842.81 | Фотограмметрич<br>еский метод     | $Mt = \sqrt{(m_0^2 + m_1^2)}$   | -                                 |
| 495                                        | 576953.15                                                      | 2175838.58 | 576911.29                                                                    | 2175834.16 | Фотограмметрич<br>еский метод     | $Mt = \sqrt{(m_0^2 + m_1^2)}$   | -                                 |
| н965У                                      | -                                                              | -          | 576916.05                                                                    | 2175822.70 | Фотограмметрич<br>еский метод     | $Mt = \sqrt{(m_0^2 + m_1^2)}$   | -                                 |
| 499                                        | -                                                              | -          | 576917.16                                                                    | 2175822.26 | Фотограмметрич<br>еский метод     | $Mt = \sqrt{(m_0^2 + m_1^2)}$   | -                                 |
| 498                                        | -                                                              | -          | 576940.03                                                                    | 2175834.75 | Фотограмметрич<br>еский метод     | $Mt = \sqrt{(m_0^2 + m_1^2)}$   | -                                 |
| 497                                        | -                                                              | -          | 576946.27                                                                    | 2175836.84 | Фотограмметрич<br>еский метод     | $Mt = \sqrt{(m_0^2 + m_1^2)}$   | -                                 |
| 496                                        | -                                                              | -          | 576951.14                                                                    | 2175838.80 | Фотограмметрич<br>еский метод     | $Mt = \sqrt{(m_0^2 + m_1^2)}$   | -                                 |
| 494                                        | 577033.94                                                      | 2175869.72 | 577012.44                                                                    | 2175861.89 | Фотограмметрич<br>еский метод     | $Mt = \sqrt{(m_0^2 + m_1^2)}$   | -                                 |

| 2. Сведения о частях границ уточняемого земельного участка с кадастровым номером 53:11:0800615:87 :   |   |                                                                  |                                   |                                                                     |
|---|---|------------------------------------------------------------------|-----------------------------------|---------------------------------------------------------------------|
| Обозначение части границ                                                                              |   | Горизонтальное проложение (S), м                                 | Описание прохождения части границ | Сведения о согласовании местоположения границ (согласовано/спорное) |
| от т.                                                                                                 | до т.   |                                                                  |                                   |                                                                     |
| 1   | 2   | 3                                                                | 4                                 | 5                                                                   |
| 494                                                                                                   | 554   | 21.18                                                            | -                                 | -                                                                   |
| 554                                                                                                   | 555   | 6.62                                                             | -                                 | -                                                                   |
| 555                                                                                                   | 556   | 6.97                                                             | -                                 | -                                                                   |
| 556                                                                                                   | 557   | 15.76                                                            | -                                 | -                                                                   |
| 557                                                                                                   | 558   | 34.23                                                            | -                                 | -                                                                   |
| 558                                                                                                   | 559   | 35.81                                                            | -                                 | -                                                                   |
| 559                                                                                                   | 560   | 18.41                                                            | -                                 | -                                                                   |
| 560                                                                                                   | 561   | 6.09                                                             | -                                 | -                                                                   |
| 561                                                                                                   | 497   | 5.41                                                             | -                                 | -                                                                   |
| 497                                                                                                   | 496   | 5.06                                                             | -                                 | -                                                                   |
| 496                                                                                                   | 495   | 9.25                                                             | -                                 | -                                                                   |
| 495                                                                                                   | н965У   | 12.41                                                            | -                                 | -                                                                   |
| н965У                                                                                                 | 499   | 1.19                                                             | -                                 | -                                                                   |
| 499                                                                                                   | 498   | 26.06                                                            | -                                 | -                                                                   |
| 498                                                                                                   | 497   | 6.58                                                             | -                                 | -                                                                   |
| 497                                                                                                   | 496   | 5.25                                                             | -                                 | -                                                                   |
| 496                                                                                                   | 494   | 65.50                                                            | -                                 | -                                                                   |
| 3. Сведения о характеристиках уточняемого земельного участка с кадастровым номером 53:11:0800615:87 : |   |                                                                  |                                   |                                                                     |
| № п/п                                                                                                 | Наименование характеристики   | Значение характеристики                                          |                                   |                                                                     |
| 1   | 2   | 3                                                                |                                   |                                                                     |
| 1.   | Адрес земельного участка   | -                                                                |                                   |                                                                     |
| 1.1.                                                                                                  | Сведения о местоположении земельного участка (при отсутствии адреса) в структурированном в соответствии с федеральной информационной адресной системой виде                                             | -                                                                |                                   |                                                                     |
| 1.2.                                                                                                  | Дополнительные сведения о местоположении земельного участка   | -                                                                |                                   |                                                                     |
| 2.   | Площадь земельного участка ± величина погрешности определения (вычисления) площади ( $P \pm \Delta P$ ), м <sup>2</sup>                                                                                 | 2158 ± 16                                                        |                                   |                                                                     |
| 3.   | Формула, примененная для расчета предельной допустимой погрешности определения площади земельного участка, с подставленными значениями и итоговые (вычисленные) значения ( $\Delta P$ ), м <sup>2</sup> | $\Delta P = 3.5 * M_t * \sqrt{P} = 3.5 * 0,1 * \sqrt{2158} = 16$ |                                   |                                                                     |
| 4.   | Площадь земельного участка согласно сведениям Единого государственного реестра недвижимости ( $P_{\text{кад}}$ ), м <sup>2</sup>                                                                        | 2118                                                             |                                   |                                                                     |
| 5.   | Оценка расхождения $P$ и $P_{\text{кад}}$ ( $P - P_{\text{кад}}$ ), м <sup>2</sup>   | 40                                                               |                                   |                                                                     |
| 6.   | Предельные минимальный и максимальный размеры земельного участка ( $P_{\text{мин}}$ и $P_{\text{макс}}$ ), м <sup>2</sup>                                                                               | 400<br>25000                                                     |                                   |                                                                     |
| 7.   | Кадастровый номер или иной государственный учетный номер (инвентарный) объекта недвижимости, расположенного на земельном участке                                                                        | 53:11:0800604:412                                                |                                   |                                                                     |
| 8.   | Вид (виды) разрешенного использования   | для ведения личного подсобного хозяйства                         |                                   |                                                                     |
| 8.1.                                                                                                  | Дополнительные сведения об использовании земельного участка   | -                                                                |                                   |                                                                     |

|   |   |                          |
|---|---|--------------------------|
| 3. Сведения о характеристиках уточняемого земельного участка с кадастровым номером 53:11:0800615:87 : |   |                          |
| № п/п                                                                                                 | Наименование характеристики   | Значение характеристики  |
| 1   | 2   | 3                        |
| 9.   | Сведения о земельных участках (землях общего пользования, территории общего пользования), посредством которых обеспечивается доступ | Земли общего пользования |
| 10.                                                                                                   | Иные сведения   | -                        |
| 4. Пояснения к сведениям об уточняемом земельном участке с кадастровым номером 53:11:0800615:87 :     |   |                          |
| 1.   | Местоположение границ земельного участка не соответствует их фактическому местоположению                                            |                          |
|   |   |                          |

## Сведения об уточняемых земельных участках, необходимые для исправления реестровых ошибок в сведениях о местоположении их границ

**1. Сведения о характерных точках границ уточняемого земельного участка  
с кадастровым номером 53:11:0800615:90 :**

| Система координат МСК 53 (Зона-2)          |                                                                |            |                                                                              |            |                                   | Зона № 2   |                                   |
|--------------------------------------------|----------------------------------------------------------------|------------|------------------------------------------------------------------------------|------------|-----------------------------------|---|-----------------------------------|
| Обозначение<br>характерных<br>точек границ | Координаты, м                                                  |            |                                                                              |            | Метод<br>определения<br>координат | Формулы, примененные<br>для расчета средней<br>квадратической<br>погрешности<br>определения координат<br>характерных точек<br>границ (Mt), с<br>подставленными в такие<br>формулы значениями и<br>итоговые (вычисленные)<br>значения Mt, м | Описание<br>закрепле<br>ния точки |
|                                            | содержатся в Едином<br>государственном<br>реестре недвижимости |            | определены в<br>результате<br>выполнения<br>комплексных<br>кадастровых работ |            |                                   |   |                                   |
|                                            | X                                                              | Y          | X                                                                            | Y          |                                   |   |                                   |
| 1                                          | 2                                                              | 3          | 4                                                                            | 5          | 6                                 | 7   | 8                                 |
| 562                                        | 577117.50                                                      | 2175886.48 | 577116.04                                                                    | 2175885.94 | Фотограмметрич<br>еский метод     | $Mt = \sqrt{(m_0^2 + m_1^2)}$   | -                                 |
| 563                                        | 577114.52                                                      | 2175891.51 | 577113.06                                                                    | 2175890.96 | Фотограмметрич<br>еский метод     | $Mt = \sqrt{(m_0^2 + m_1^2)}$   | -                                 |
| 564                                        | 577110.08                                                      | 2175888.87 | 577108.62                                                                    | 2175888.33 | Фотограмметрич<br>еский метод     | $Mt = \sqrt{(m_0^2 + m_1^2)}$   | -                                 |
| 565                                        | 577113.05                                                      | 2175883.85 | 577111.59                                                                    | 2175883.31 | Фотограмметрич<br>еский метод     | $Mt = \sqrt{(m_0^2 + m_1^2)}$   | -                                 |
| 562                                        | 577117.50                                                      | 2175886.48 | 577116.04                                                                    | 2175885.94 | Фотограмметрич<br>еский метод     | $Mt = \sqrt{(m_0^2 + m_1^2)}$   | -                                 |

**2. Сведения о частях границ уточняемого земельного участка  
с кадастровым номером 53:11:0800615:90 :**

| Обозначение части границ |       | Горизонтальное<br>проложение (S), м | Описание<br>прохождения<br>части границ | Сведения о согласовании<br>местоположения границ<br>(согласовано/спорное) |
|--------------------------|-------|-------------------------------------|-----------------------------------------|---------------------------------------------------------------------------|
| от т.                    | до т. |                                     |                                         |                                                                           |
| 1                        | 2     | 3                                   | 4                                       | 5                                                                         |
| 562                      | 563   | 5.84                                | -                                       | -                                                                         |
| 563                      | 564   | 5.16                                | -                                       | -                                                                         |
| 564                      | 565   | 5.83                                | -                                       | -                                                                         |
| 565                      | 562   | 5.17                                | -                                       | -                                                                         |

**3. Сведения о характеристиках уточняемого земельного участка  
с кадастровым номером 53:11:0800615:90 :**

| № п/п | Наименование характеристики   | Значение характеристики                                      |
|-------|---|--------------------------------------------------------------|
| 1     | 2   | 3                                                            |
| 1.    | Адрес земельного участка   | -                                                            |
| 1.1.  | Сведения о местоположении земельного участка (при отсутствии адреса) в структурированном в соответствии с федеральной информационной адресной системой виде                                             | -                                                            |
| 1.2.  | Дополнительные сведения о местоположении земельного участка   | -                                                            |
| 2.    | Площадь земельного участка ± величина погрешности определения (вычисления) площади ( $P \pm \Delta P$ ), м <sup>2</sup>                                                                                 | $30 \pm 2$                                                   |
| 3.    | Формула, примененная для расчета предельной допустимой погрешности определения площади земельного участка, с подставленными значениями и итоговые (вычисленные) значения ( $\Delta P$ ), м <sup>2</sup> | $\Delta P = 3.5 * Mt * \sqrt{P} = 3.5 * 0,1 * \sqrt{30} = 2$ |
| 4.    | Площадь земельного участка согласно сведениям Единого государственного реестра недвижимости ( $P_{\text{кад}}$ ), м <sup>2</sup>                                                                        | 30                                                           |

|   |   |                                              |
|---|---|----------------------------------------------|
| <b>3. Сведения о характеристиках уточняемого земельного участка с кадастровым номером 53:11:0800615:90 :</b> |   |                                              |
| <b>№ п/п</b>                                                                                                 | <b>Наименование характеристики</b>                                                                                                  | <b>Значение характеристики</b>               |
| <b>1</b>   | <b>2</b>   | <b>3</b>                                     |
| 5.   | Оценка расхождения Р и Ркад (Р - Ркад), м2                                                                                          | -                                            |
| 6.   | Предельные минимальный и максимальный размеры земельного участка (Рмин и Рмакс), м2                                                 | -                                            |
| 7.   | Кадастровый номер или иной государственный учетный номер (инвентарный) объекта недвижимости, расположенного на земельном участке    | -                                            |
| 8.   | Вид (виды) разрешенного использования                                                                                               | для эксплуатации трансформаторной подстанции |
| 8.1.   | Дополнительные сведения об использовании земельного участка                                                                         | -                                            |
| 9.   | Сведения о земельных участках (землях общего пользования, территории общего пользования), посредством которых обеспечивается доступ | Земли общего пользования                     |
| 10.   | Иные сведения   | -                                            |
| <b>4. Пояснения к сведениям об уточняемом земельном участке с кадастровым номером 53:11:0800615:90 :</b>     |   |                                              |
| 1.   | Местоположение границ земельного участка не соответствует их фактическому местоположению                                            |                                              |
|   |   |                                              |

## Сведения об уточняемых земельных участках, необходимые для исправления реестровых ошибок в сведениях о местоположении их границ

**1. Сведения о характерных точках границ уточняемого земельного участка  
с кадастровым номером 53:11:0800615:91 :**

| Система координат МСК 53 (Зона-2)          |                                                                |            |                                                                              |            |                                   | Зона № 2   |                                   |
|--------------------------------------------|----------------------------------------------------------------|------------|------------------------------------------------------------------------------|------------|-----------------------------------|---|-----------------------------------|
| Обозначение<br>характерных<br>точек границ | Координаты, м                                                  |            |                                                                              |            | Метод<br>определения<br>координат | Формулы, примененные<br>для расчета средней<br>квадратической<br>погрешности<br>определения координат<br>характерных точек<br>границ (Mt), с<br>подставленными в такие<br>формулы значениями и<br>итоговые (вычисленные)<br>значения Mt, м | Описание<br>закрепле<br>ния точки |
|                                            | содержатся в Едином<br>государственном<br>реестре недвижимости |            | определены в<br>результате<br>выполнения<br>комплексных<br>кадастровых работ |            |                                   |   |                                   |
|                                            | X                                                              | Y          | X                                                                            | Y          |                                   |   |                                   |
| 1                                          | 2                                                              | 3          | 4                                                                            | 5          | 6                                 | 7   | 8                                 |
| 566                                        | 577198.06                                                      | 2175453.29 | 577196.97                                                                    | 2175452.70 | Фотограмметрич<br>еский метод     | $Mt = \sqrt{(m_0^2 + m_1^2)}$   | -                                 |
| 567                                        | 577199.91                                                      | 2175458.76 | 577198.82                                                                    | 2175458.17 | Фотограмметрич<br>еский метод     | $Mt = \sqrt{(m_0^2 + m_1^2)}$   | -                                 |
| 568                                        | 577188.97                                                      | 2175462.50 | 577187.88                                                                    | 2175461.91 | Фотограмметрич<br>еский метод     | $Mt = \sqrt{(m_0^2 + m_1^2)}$   | -                                 |
| 569                                        | 577187.08                                                      | 2175457.05 | 577185.99                                                                    | 2175456.46 | Фотограмметрич<br>еский метод     | $Mt = \sqrt{(m_0^2 + m_1^2)}$   | -                                 |
| 566                                        | 577198.06                                                      | 2175453.29 | 577196.97                                                                    | 2175452.70 | Фотограмметрич<br>еский метод     | $Mt = \sqrt{(m_0^2 + m_1^2)}$   | -                                 |

**2. Сведения о частях границ уточняемого земельного участка  
с кадастровым номером 53:11:0800615:91 :**

| Обозначение части границ |       | Горизонтальное<br>проложение (S), м | Описание<br>прохождения<br>части границ | Сведения о согласовании<br>местоположения границ<br>(согласовано/спорное) |
|--------------------------|-------|-------------------------------------|-----------------------------------------|---------------------------------------------------------------------------|
| от т.                    | до т. |                                     |                                         |                                                                           |
| 1                        | 2     | 3                                   | 4                                       | 5                                                                         |
| 566                      | 567   | 5.77                                | -                                       | -                                                                         |
| 567                      | 568   | 11.56                               | -                                       | -                                                                         |
| 568                      | 569   | 5.77                                | -                                       | -                                                                         |
| 569                      | 566   | 11.61                               | -                                       | -                                                                         |

**3. Сведения о характеристиках уточняемого земельного участка  
с кадастровым номером 53:11:0800615:91 :**

| № п/п | Наименование характеристики   | Значение характеристики                                      |
|-------|---|--------------------------------------------------------------|
| 1     | 2   | 3                                                            |
| 1.    | Адрес земельного участка   | -                                                            |
| 1.1.  | Сведения о местоположении земельного участка (при отсутствии адреса) в структурированном в соответствии с федеральной информационной адресной системой виде                                             | -                                                            |
| 1.2.  | Дополнительные сведения о местоположении земельного участка   | -                                                            |
| 2.    | Площадь земельного участка ± величина погрешности определения (вычисления) площади ( $P \pm \Delta P$ ), м <sup>2</sup>                                                                                 | $67 \pm 3$                                                   |
| 3.    | Формула, примененная для расчета предельной допустимой погрешности определения площади земельного участка, с подставленными значениями и итоговые (вычисленные) значения ( $\Delta P$ ), м <sup>2</sup> | $\Delta P = 3.5 * Mt * \sqrt{P} = 3.5 * 0,1 * \sqrt{67} = 3$ |
| 4.    | Площадь земельного участка согласно сведениям Единого государственного реестра недвижимости ( $P_{\text{кад}}$ ), м <sup>2</sup>                                                                        | 67                                                           |

|   |   |                                              |
|---|---|----------------------------------------------|
| <b>3. Сведения о характеристиках уточняемого земельного участка с кадастровым номером 53:11:0800615:91 :</b> |   |                                              |
| <b>№ п/п</b>                                                                                                 | <b>Наименование характеристики</b>                                                                                                  | <b>Значение характеристики</b>               |
| <b>1</b>   | <b>2</b>   | <b>3</b>                                     |
| 5.   | Оценка расхождения Р и Ркад (Р - Ркад), м2                                                                                          | -                                            |
| 6.   | Предельные минимальный и максимальный размеры земельного участка (Рмин и Рмакс), м2                                                 | -                                            |
| 7.   | Кадастровый номер или иной государственный учетный номер (инвентарный) объекта недвижимости, расположенного на земельном участке    | -                                            |
| 8.   | Вид (виды) разрешенного использования                                                                                               | для эксплуатации трансформаторной подстанции |
| 8.1.   | Дополнительные сведения об использовании земельного участка                                                                         | -                                            |
| 9.   | Сведения о земельных участках (землях общего пользования, территории общего пользования), посредством которых обеспечивается доступ | Земли общего пользования                     |
| 10.   | Иные сведения   | -                                            |
| <b>4. Пояснения к сведениям об уточняемом земельном участке с кадастровым номером 53:11:0800615:91 :</b>     |   |                                              |
| 1.   | Местоположение границ земельного участка не соответствует их фактическому местоположению                                            |                                              |
|   |   |                                              |



# Сведения об уточняемых земельных участках, необходимые для исправления реестровых ошибок в сведениях о местоположении их границ

**1. Сведения о характерных точках границ уточняемого земельного участка  
с кадастровым номером 53:11:0800615:92 :**

**Система координат МСК 53 (Зона-2)**

**Зона № 2**

| Обозначение<br>характерных<br>точек границ | Координаты, м                                                  |            |                                                                              |            | Метод<br>определения<br>координат | Формулы, примененные<br>для расчета средней<br>квадратической<br>погрешности<br>определения координат<br>характерных точек<br>границ (Mt), с<br>подставленными в такие<br>формулы значениями и<br>итоговые (вычисленные)<br>значения Mt, м | Описание<br>закрепле<br>ния точки |
|--------------------------------------------|----------------------------------------------------------------|------------|------------------------------------------------------------------------------|------------|-----------------------------------|---|-----------------------------------|
|                                            | содержатся в Едином<br>государственном<br>реестре недвижимости |            | определены в<br>результате<br>выполнения<br>комплексных<br>кадастровых работ |            |                                   |   |                                   |
|                                            | X                                                              | Y          | X                                                                            | Y          |                                   |   |                                   |
| 1                                          | 2                                                              | 3          | 4                                                                            | 5          | 6                                 | 7   | 8                                 |
| 570                                        | 576898.32                                                      | 2175892.61 | 576896.13                                                                    | 2175892.48 | Фотограмметрич<br>еский метод     | $Mt = \sqrt{(m_0^2 + m_1^2)}$   | -                                 |
| 571                                        | 576909.41                                                      | 2175895.56 | 576907.91                                                                    | 2175895.23 | Фотограмметрич<br>еский метод     | $Mt = \sqrt{(m_0^2 + m_1^2)}$   | -                                 |
| 572                                        | 576916.10                                                      | 2175897.43 | 576914.60                                                                    | 2175897.10 | Фотограмметрич<br>еский метод     | $Mt = \sqrt{(m_0^2 + m_1^2)}$   | -                                 |
| 573                                        | 576935.35                                                      | 2175902.23 | 576934.62                                                                    | 2175902.06 | Фотограмметрич<br>еский метод     | $Mt = \sqrt{(m_0^2 + m_1^2)}$   | -                                 |
| 574                                        | 576936.53                                                      | 2175902.65 | 576935.80                                                                    | 2175902.48 | Фотограмметрич<br>еский метод     | $Mt = \sqrt{(m_0^2 + m_1^2)}$   | -                                 |
| 575                                        | 576936.31                                                      | 2175904.03 | 576935.57                                                                    | 2175903.86 | Фотограмметрич<br>еский метод     | $Mt = \sqrt{(m_0^2 + m_1^2)}$   | -                                 |
| 576                                        | 576938.55                                                      | 2175904.49 | 576936.31                                                                    | 2175904.03 | Фотограмметрич<br>еский метод     | $Mt = \sqrt{(m_0^2 + m_1^2)}$   | -                                 |
| н966У                                      | -                                                              | -          | 576937.81                                                                    | 2175904.32 | Фотограмметрич<br>еский метод     | $Mt = \sqrt{(m_0^2 + m_1^2)}$   | -                                 |
| 576                                        | -                                                              | -          | 576938.55                                                                    | 2175904.49 | Фотограмметрич<br>еский метод     | $Mt = \sqrt{(m_0^2 + m_1^2)}$   | -                                 |
| 577                                        | 576948.80                                                      | 2175906.87 | 576948.80                                                                    | 2175906.87 | Фотограмметрич<br>еский метод     | $Mt = \sqrt{(m_0^2 + m_1^2)}$   | -                                 |
| 578                                        | 576968.56                                                      | 2175912.52 | 576967.06                                                                    | 2175912.19 | Фотограмметрич<br>еский метод     | $Mt = \sqrt{(m_0^2 + m_1^2)}$   | -                                 |
| 579                                        | 576971.78                                                      | 2175913.56 | 576969.52                                                                    | 2175914.94 | Фотограмметрич<br>еский метод     | $Mt = \sqrt{(m_0^2 + m_1^2)}$   | -                                 |
| 580                                        | 576963.86                                                      | 2175940.09 | 576962.36                                                                    | 2175939.76 | Фотограмметрич<br>еский метод     | $Mt = \sqrt{(m_0^2 + m_1^2)}$   | -                                 |
| 581                                        | 576959.09                                                      | 2175941.75 | 576957.59                                                                    | 2175941.42 | Фотограмметрич<br>еский метод     | $Mt = \sqrt{(m_0^2 + m_1^2)}$   | -                                 |
| н967У                                      | -                                                              | -          | 576897.52                                                                    | 2175928.27 | Фотограмметрич<br>еский метод     | $Mt = \sqrt{(m_0^2 + m_1^2)}$   | -                                 |
| н968У                                      | -                                                              | -          | 576895.11                                                                    | 2175927.46 | Фотограмметрич<br>еский метод     | $Mt = \sqrt{(m_0^2 + m_1^2)}$   | -                                 |
| 582                                        | 576890.54                                                      | 2175927.41 | 576888.84                                                                    | 2175926.06 | Фотограмметрич<br>еский метод     | $Mt = \sqrt{(m_0^2 + m_1^2)}$   | -                                 |
| 583                                        | 576893.80                                                      | 2175912.25 | 576892.14                                                                    | 2175911.88 | Фотограмметрич<br>еский метод     | $Mt = \sqrt{(m_0^2 + m_1^2)}$   | -                                 |
| 584                                        | 576895.58                                                      | 2175903.31 | 576894.08                                                                    | 2175902.98 | Фотограмметрич<br>еский метод     | $Mt = \sqrt{(m_0^2 + m_1^2)}$   | -                                 |
| 570                                        | 576898.32                                                      | 2175892.61 | 576896.13                                                                    | 2175892.48 | Фотограмметрич<br>еский метод     | $Mt = \sqrt{(m_0^2 + m_1^2)}$   | -                                 |

| 2. Сведения о частях границ уточняемого земельного участка с кадастровым номером 53:11:0800615:92 :   |   |                                                                  |                                   |                                                                     |
|---|---|------------------------------------------------------------------|-----------------------------------|---------------------------------------------------------------------|
| Обозначение части границ                                                                              |   | Горизонтальное проложение (S), м                                 | Описание прохождения части границ | Сведения о согласовании местоположения границ (согласовано/спорное) |
| от т.                                                                                                 | до т.   |                                                                  |                                   |                                                                     |
| 1   | 2   | 3                                                                | 4                                 | 5                                                                   |
| 570                                                                                                   | 571   | 12.10                                                            | -                                 | -                                                                   |
| 571                                                                                                   | 572   | 6.95                                                             | -                                 | -                                                                   |
| 572                                                                                                   | 573   | 20.63                                                            | -                                 | -                                                                   |
| 573                                                                                                   | 574   | 1.25                                                             | -                                 | -                                                                   |
| 574                                                                                                   | 575   | 1.40                                                             | -                                 | -                                                                   |
| 575                                                                                                   | 576   | 0.76                                                             | -                                 | -                                                                   |
| 576                                                                                                   | н966У   | 1.53                                                             | -                                 | -                                                                   |
| н966У                                                                                                 | 576   | 0.76                                                             | -                                 | -                                                                   |
| 576                                                                                                   | 577   | 10.52                                                            | -                                 | -                                                                   |
| 577                                                                                                   | 578   | 19.02                                                            | -                                 | -                                                                   |
| 578                                                                                                   | 579   | 3.69                                                             | -                                 | -                                                                   |
| 579                                                                                                   | 580   | 25.83                                                            | -                                 | -                                                                   |
| 580                                                                                                   | 581   | 5.05                                                             | -                                 | -                                                                   |
| 581                                                                                                   | н967У   | 61.49                                                            | -                                 | -                                                                   |
| н967У                                                                                                 | н968У   | 2.54                                                             | -                                 | -                                                                   |
| н968У                                                                                                 | 582   | 6.42                                                             | -                                 | -                                                                   |
| 582                                                                                                   | 583   | 14.56                                                            | -                                 | -                                                                   |
| 583                                                                                                   | 584   | 9.11                                                             | -                                 | -                                                                   |
| 584                                                                                                   | 570   | 10.70                                                            | -                                 | -                                                                   |
| 3. Сведения о характеристиках уточняемого земельного участка с кадастровым номером 53:11:0800615:92 : |   |                                                                  |                                   |                                                                     |
| № п/п                                                                                                 | Наименование характеристики   | Значение характеристики                                          |                                   |                                                                     |
| 1   | 2   | 3                                                                |                                   |                                                                     |
| 1.   | Адрес земельного участка   | -                                                                |                                   |                                                                     |
| 1.1.                                                                                                  | Сведения о местоположении земельного участка (при отсутствии адреса) в структурированном в соответствии с федеральной информационной адресной системой виде                                             | -                                                                |                                   |                                                                     |
| 1.2.                                                                                                  | Дополнительные сведения о местоположении земельного участка   | -                                                                |                                   |                                                                     |
| 2.   | Площадь земельного участка ± величина погрешности определения (вычисления) площади ( $P \pm \Delta P$ ), м <sup>2</sup>                                                                                 | 2472 ± 17                                                        |                                   |                                                                     |
| 3.   | Формула, примененная для расчета предельной допустимой погрешности определения площади земельного участка, с подставленными значениями и итоговые (вычисленные) значения ( $\Delta P$ ), м <sup>2</sup> | $\Delta P = 3.5 * M_t * \sqrt{P} = 3.5 * 0,1 * \sqrt{2472} = 17$ |                                   |                                                                     |
| 4.   | Площадь земельного участка согласно сведениям Единого государственного реестра недвижимости (Р <sub>кад</sub> ), м <sup>2</sup>                                                                         | 2494                                                             |                                   |                                                                     |
| 5.   | Оценка расхождения Р и Р <sub>кад</sub> (Р - Р <sub>кад</sub> ), м <sup>2</sup>   | 22                                                               |                                   |                                                                     |
| 6.   | Предельные минимальный и максимальный размеры земельного участка (Р <sub>мин</sub> и Р <sub>макс</sub> ), м <sup>2</sup>                                                                                | 400<br>25000                                                     |                                   |                                                                     |
| 7.   | Кадастровый номер или иной государственный учетный номер (инвентарный) объекта недвижимости, расположенного на земельном участке                                                                        | 53:11:0800604:401                                                |                                   |                                                                     |

|   |   |                                          |
|---|---|------------------------------------------|
| 3. Сведения о характеристиках уточняемого земельного участка с кадастровым номером 53:11:0800615:92 : |   |                                          |
| № п/п                                                                                                 | Наименование характеристики   | Значение характеристики                  |
| 1   | 2   | 3                                        |
| 8.   | Вид (виды) разрешенного использования                                                                                               | для ведения личного подсобного хозяйства |
| 8.1.                                                                                                  | Дополнительные сведения об использовании земельного участка                                                                         | -                                        |
| 9.   | Сведения о земельных участках (землях общего пользования, территории общего пользования), посредством которых обеспечивается доступ | Земли общего пользования                 |
| 10.                                                                                                   | Иные сведения   | -                                        |
| 4. Пояснения к сведениям об уточняемом земельном участке с кадастровым номером 53:11:0800615:92 :     |   |                                          |
| 1.   | Местоположение границ земельного участка не соответствует их фактическому местоположению                                            |                                          |
|   |   |                                          |
|   |   |                                          |
## Сведения об уточняемых земельных участках, необходимые для исправления реестровых ошибок в сведениях о местоположении их границ

**1. Сведения о характерных точках границ уточняемого земельного участка  
с кадастровым номером 53:11:0800615:93 :**

**Система координат МСК 53 (Зона-2)**

**Зона № 2**

| Обозначение<br>характерных<br>точек границ | Координаты, м                                                  |            |                                                                              |            | Метод<br>определения<br>координат | Формулы, примененные<br>для расчета средней<br>квадратической<br>погрешности<br>определения координат<br>характерных точек<br>границ (Mt), с<br>подставленными в такие<br>формулы значениями и<br>итоговые (вычисленные)<br>значения Mt, м | Описание<br>закрепле<br>ния точки |
|--------------------------------------------|----------------------------------------------------------------|------------|------------------------------------------------------------------------------|------------|-----------------------------------|---|-----------------------------------|
|                                            | содержатся в Едином<br>государственном<br>реестре недвижимости |            | определены в<br>результате<br>выполнения<br>комплексных<br>кадастровых работ |            |                                   |   |                                   |
|                                            | X                                                              | Y          | X                                                                            | Y          |                                   |   |                                   |
| 1                                          | 2                                                              | 3          | 4                                                                            | 5          | 6                                 | 7   | 8                                 |
| 535                                        | 577251.36                                                      | 2175652.25 | 577225.25                                                                    | 2175661.72 | Фотограмметрич<br>еский метод     | $Mt = \sqrt{(m_0^2 + m_1^2)}$   | -                                 |
| 585                                        | 577227.95                                                      | 2175661.67 | 577224.93                                                                    | 2175661.31 | Фотограмметрич<br>еский метод     | $Mt = \sqrt{(m_0^2 + m_1^2)}$   | -                                 |
| 586                                        | 577200.79                                                      | 2175617.85 | 577221.67                                                                    | 2175654.75 | Фотограмметрич<br>еский метод     | $Mt = \sqrt{(m_0^2 + m_1^2)}$   | -                                 |
| 587                                        | 577213.04                                                      | 2175610.26 | 577221.57                                                                    | 2175653.39 | Фотограмметрич<br>еский метод     | $Mt = \sqrt{(m_0^2 + m_1^2)}$   | -                                 |
| 544                                        | 577223.04                                                      | 2175607.80 | 577199.07                                                                    | 2175617.58 | Фотограмметрич<br>еский метод     | $Mt = \sqrt{(m_0^2 + m_1^2)}$   | -                                 |
| 543                                        | 577225.44                                                      | 2175613.09 | 577198.24                                                                    | 2175615.72 | Фотограмметрич<br>еский метод     | $Mt = \sqrt{(m_0^2 + m_1^2)}$   | -                                 |
| 542                                        | 577228.05                                                      | 2175617.88 | 577220.35                                                                    | 2175605.64 | Фотограмметрич<br>еский метод     | $Mt = \sqrt{(m_0^2 + m_1^2)}$   | -                                 |
| 541                                        | 577230.73                                                      | 2175616.41 | 577221.10                                                                    | 2175607.21 | Фотограмметрич<br>еский метод     | $Mt = \sqrt{(m_0^2 + m_1^2)}$   | -                                 |
| 540                                        | 577238.83                                                      | 2175630.12 | 577224.04                                                                    | 2175605.73 | Фотограмметрич<br>еский метод     | $Mt = \sqrt{(m_0^2 + m_1^2)}$   | -                                 |
| 539                                        | 577248.17                                                      | 2175643.56 | 577249.64                                                                    | 2175651.98 | Фотограмметрич<br>еский метод     | $Mt = \sqrt{(m_0^2 + m_1^2)}$   | -                                 |
| 538                                        | 577249.11                                                      | 2175644.70 | -                                                                            | -          | -                                 | 0.3   | -                                 |
| 537                                        | 577250.52                                                      | 2175647.99 | -                                                                            | -          | -                                 | 0.3   | -                                 |
| 536                                        | 577249.67                                                      | 2175648.34 | -                                                                            | -          | -                                 | 0.3   | -                                 |
| 535                                        | 577251.36                                                      | 2175652.25 | 577225.25                                                                    | 2175661.72 | Фотограмметрич<br>еский метод     | $Mt = \sqrt{(m_0^2 + m_1^2)}$   | -                                 |

**2. Сведения о частях границ уточняемого земельного участка  
с кадастровым номером 53:11:0800615:93 :**

| Обозначение части границ |       | Горизонтальное<br>проложение (S), м | Описание<br>прохождения<br>части границ | Сведения о согласовании<br>местоположения границ<br>(согласовано/спорное) |
|--------------------------|-------|-------------------------------------|-----------------------------------------|---------------------------------------------------------------------------|
| от т.                    | до т. |                                     |                                         |                                                                           |
| 1                        | 2     | 3                                   | 4                                       | 5                                                                         |
| 535                      | 585   | 0.52                                | -                                       | -                                                                         |
| 585                      | 586   | 7.33                                | -                                       | -                                                                         |
| 586                      | 587   | 1.36                                | -                                       | -                                                                         |
| 587                      | 544   | 42.29                               | -                                       | -                                                                         |
| 544                      | 543   | 2.04                                | -                                       | -                                                                         |
| 543                      | 542   | 24.30                               | -                                       | -                                                                         |
| 542                      | 541   | 1.74                                | -                                       | -                                                                         |

| <b>2. Сведения о частях границ уточняемого земельного участка с кадастровым номером 53:11:0800615:93 :</b>   |   |                                  |                                                                  |                                                                     |
|---|---|----------------------------------|------------------------------------------------------------------|---------------------------------------------------------------------|
| Обозначение части границ                                                                                     |   | Горизонтальное проложение (S), м | Описание прохождения части границ                                | Сведения о согласовании местоположения границ (согласовано/спорное) |
| от т.   | до т.   |                                  |                                                                  |                                                                     |
| 1   | 2   | 3                                | 4                                                                | 5                                                                   |
| 541   | 540   | 3.29                             | -                                                                | -                                                                   |
| 540   | 539   | 52.86                            | -                                                                | -                                                                   |
| 539   | 535   | 26.26                            | -                                                                | -                                                                   |
| <b>3. Сведения о характеристиках уточняемого земельного участка с кадастровым номером 53:11:0800615:93 :</b> |   |                                  |                                                                  |                                                                     |
| № п/п   | Наименование характеристики   |                                  | Значение характеристики                                          |                                                                     |
| 1   | 2   |                                  | 3                                                                |                                                                     |
| 1.   | Адрес земельного участка   |                                  | -                                                                |                                                                     |
| 1.1.   | Сведения о местоположении земельного участка (при отсутствии адреса) в структурированном в соответствии с федеральной информационной адресной системой виде                                 |                                  | -                                                                |                                                                     |
| 1.2.   | Дополнительные сведения о местоположении земельного участка   |                                  | -                                                                |                                                                     |
| 2.   | Площадь земельного участка ± величина погрешности определения (вычисления) площади ( $P \pm \Delta P$ ), м2                                                                                 |                                  | 1414 ± 13                                                        |                                                                     |
| 3.   | Формула, примененная для расчета предельной допустимой погрешности определения площади земельного участка, с подставленными значениями и итоговые (вычисленные) значения ( $\Delta P$ ), м2 |                                  | $\Delta P = 3.5 * M_t * \sqrt{P} = 3.5 * 0,1 * \sqrt{1414} = 13$ |                                                                     |
| 4.   | Площадь земельного участка согласно сведениям Единого государственного реестра недвижимости (Ркад), м2                                                                                      |                                  | 1356                                                             |                                                                     |
| 5.   | Оценка расхождения Р и Ркад ( $P - P_{кад}$ ), м2   |                                  | 58                                                               |                                                                     |
| 6.   | Предельные минимальный и максимальный размеры земельного участка ( $R_{мин}$ и $R_{макс}$ ), м2                                                                                             |                                  | 400<br>25000                                                     |                                                                     |
| 7.   | Кадастровый номер или иной государственный учетный номер (инвентарный) объекта недвижимости, расположенного на земельном участке                                                            |                                  | 53:11:0800603:503                                                |                                                                     |
| 8.   | Вид (виды) разрешенного использования   |                                  | для ведения личного подсобного хозяйства                         |                                                                     |
| 8.1.   | Дополнительные сведения об использовании земельного участка   |                                  | -                                                                |                                                                     |
| 9.   | Сведения о земельных участках (землях общего пользования, территории общего пользования), посредством которых обеспечивается доступ                                                         |                                  | Земли общего пользования                                         |                                                                     |
| 10.   | Иные сведения   |                                  | -                                                                |                                                                     |
| <b>4. Пояснения к сведениям об уточняемом земельном участке с кадастровым номером 53:11:0800615:93 :</b>     |   |                                  |                                                                  |                                                                     |
| 1.   | Местоположение границ земельного участка не соответствует их фактическому местоположению   |                                  |                                                                  |                                                                     |
|   |   |                                  |                                                                  |                                                                     |

# Сведения об уточняемых земельных участках, необходимые для исправления реестровых ошибок в сведениях о местоположении их границ

1. Сведения о характерных точках границ уточняемого земельного участка с кадастровым номером 53:11:0800615:94 :

Система координат МСК 53 (Зона-2)

Зона № 2

| Обозначение<br>характерных<br>точек границ | Координаты, м                                                  |            |                                                                              |            | Метод<br>определения<br>координат | Формулы, примененные<br>для расчета средней<br>квадратической<br>погрешности<br>определения координат<br>характерных точек<br>границ (Mt), с<br>подставленными в такие<br>формулы значениями и<br>итоговые (вычисленные)<br>значения Mt, м | Описание<br>закрепле<br>ния точки |
|--------------------------------------------|----------------------------------------------------------------|------------|------------------------------------------------------------------------------|------------|-----------------------------------|---|-----------------------------------|
|                                            | содержатся в Едином<br>государственном<br>реестре недвижимости |            | определены в<br>результате<br>выполнения<br>комплексных<br>кадастровых работ |            |                                   |   |                                   |
|                                            | X                                                              | Y          | X                                                                            | Y          |                                   |   |                                   |
| 1                                          | 2                                                              | 3          | 4                                                                            | 5          | 6                                 | 7   | 8                                 |
| 588                                        | 576935.00                                                      | 2175873.33 | 576929.95                                                                    | 2175880.02 | Фотограмметрич<br>еский метод     | $Mt = \sqrt{(m_0^2 + m_1^2)}$   | -                                 |
| 589                                        | 576931.96                                                      | 2175879.80 | 576936.64                                                                    | 2175881.17 | Фотограмметрич<br>еский метод     | $Mt = \sqrt{(m_0^2 + m_1^2)}$   | -                                 |
| 590                                        | 576938.65                                                      | 2175880.95 | 576992.79                                                                    | 2175898.07 | Фотограмметрич<br>еский метод     | $Mt = \sqrt{(m_0^2 + m_1^2)}$   | -                                 |
| 591                                        | 576994.54                                                      | 2175898.00 | 576979.33                                                                    | 2175913.52 | Фотограмметрич<br>еский метод     | $Mt = \sqrt{(m_0^2 + m_1^2)}$   | -                                 |
| 592                                        | 576981.34                                                      | 2175913.30 | 576977.56                                                                    | 2175917.02 | Фотограмметрич<br>еский метод     | $Mt = \sqrt{(m_0^2 + m_1^2)}$   | -                                 |
| 593                                        | 576979.57                                                      | 2175916.80 | 576973.51                                                                    | 2175914.98 | Фотограмметрич<br>еский метод     | $Mt = \sqrt{(m_0^2 + m_1^2)}$   | -                                 |
| 594                                        | 576975.52                                                      | 2175914.76 | 576969.52                                                                    | 2175914.94 | Фотограмметрич<br>еский метод     | $Mt = \sqrt{(m_0^2 + m_1^2)}$   | -                                 |
| 578                                        | 576968.56                                                      | 2175912.52 | 576967.06                                                                    | 2175912.19 | Фотограмметрич<br>еский метод     | $Mt = \sqrt{(m_0^2 + m_1^2)}$   | -                                 |
| 577                                        | 576948.80                                                      | 2175906.87 | 576948.80                                                                    | 2175906.87 | Фотограмметрич<br>еский метод     | $Mt = \sqrt{(m_0^2 + m_1^2)}$   | -                                 |
| 576                                        | 576938.55                                                      | 2175904.49 | 576938.55                                                                    | 2175904.49 | Фотограмметрич<br>еский метод     | $Mt = \sqrt{(m_0^2 + m_1^2)}$   | -                                 |
| 575                                        | 576936.31                                                      | 2175904.03 | 576937.81                                                                    | 2175904.32 | Фотограмметрич<br>еский метод     | $Mt = \sqrt{(m_0^2 + m_1^2)}$   | -                                 |
| 595                                        | 576936.53                                                      | 2175902.64 | 576936.31                                                                    | 2175904.03 | Фотограмметрич<br>еский метод     | $Mt = \sqrt{(m_0^2 + m_1^2)}$   | -                                 |
| 573                                        | 576935.35                                                      | 2175902.23 | 576935.57                                                                    | 2175903.86 | Фотограмметрич<br>еский метод     | $Mt = \sqrt{(m_0^2 + m_1^2)}$   | -                                 |
| 596                                        | 576916.10                                                      | 2175897.42 | 576935.80                                                                    | 2175902.48 | Фотограмметрич<br>еский метод     | $Mt = \sqrt{(m_0^2 + m_1^2)}$   | -                                 |
| 571                                        | 576909.41                                                      | 2175895.56 | 576934.62                                                                    | 2175902.06 | Фотограмметрич<br>еский метод     | $Mt = \sqrt{(m_0^2 + m_1^2)}$   | -                                 |
| 570                                        | 576898.32                                                      | 2175892.61 | 576914.60                                                                    | 2175897.10 | Фотограмметрич<br>еский метод     | $Mt = \sqrt{(m_0^2 + m_1^2)}$   | -                                 |
| 597                                        | 576903.16                                                      | 2175873.44 | 576907.91                                                                    | 2175895.23 | Фотограмметрич<br>еский метод     | $Mt = \sqrt{(m_0^2 + m_1^2)}$   | -                                 |
| 598                                        | 576904.14                                                      | 2175869.74 | 576896.13                                                                    | 2175892.48 | Фотограмметрич<br>еский метод     | $Mt = \sqrt{(m_0^2 + m_1^2)}$   | -                                 |
| 599                                        | 576905.34                                                      | 2175866.03 | 576901.15                                                                    | 2175873.66 | Фотограмметрич<br>еский метод     | $Mt = \sqrt{(m_0^2 + m_1^2)}$   | -                                 |
| 600                                        | 576911.14                                                      | 2175868.09 | 576902.13                                                                    | 2175869.96 | Фотограмметрич<br>еский метод     | $Mt = \sqrt{(m_0^2 + m_1^2)}$   | -                                 |
| 601                                        | 576911.61                                                      | 2175866.78 | 576903.33                                                                    | 2175866.25 | Фотограмметрич<br>еский метод     | $Mt = \sqrt{(m_0^2 + m_1^2)}$   | -                                 |
| 602                                        | 576914.66                                                      | 2175867.86 | 576909.13                                                                    | 2175868.31 | Фотограмметрич<br>еский метод     | $Mt = \sqrt{(m_0^2 + m_1^2)}$   | -                                 |

| 1. Сведения о характерных точках границ уточняемого земельного участка с кадастровым номером 53:11:0800615:94 : |                                                                |                                     |                                                                              |                                                                           |                                   |   |                                   |
|---|----------------------------------------------------------------|-------------------------------------|------------------------------------------------------------------------------|---------------------------------------------------------------------------|-----------------------------------|---|-----------------------------------|
| Система координат МСК 53 (Зона-2)                                                                               |                                                                |                                     |                                                                              |                                                                           |                                   | Зона № 2   |                                   |
| Обозначение<br>характерных<br>точек границ                                                                      | Координаты, м                                                  |                                     |                                                                              |                                                                           | Метод<br>определения<br>координат | Формулы, примененные<br>для расчета средней<br>квадратической<br>погрешности<br>определения координат<br>характерных точек<br>границ (Mt), с<br>подставленными в такие<br>формулы значениями и<br>итоговые (вычисленные)<br>значения Mt, м | Описание<br>закрепле<br>ния точки |
|   | содержатся в Едином<br>государственном<br>реестре недвижимости |                                     | определены в<br>результате<br>выполнения<br>комплексных<br>кадастровых работ |                                                                           |                                   |   |                                   |
|   | X                                                              | Y                                   | X                                                                            | Y                                                                         |                                   |   |                                   |
| 1   | 2                                                              | 3                                   | 4                                                                            | 5                                                                         | 6                                 | 7   | 8                                 |
| н969У   | -                                                              | -                                   | 576909.60                                                                    | 2175867.00                                                                | Фотограмметрич<br>еский метод     | $Mt = \sqrt{(m_0^2 + m_1^2)}$   | -                                 |
| н970У   | -                                                              | -                                   | 576912.65                                                                    | 2175868.08                                                                | Фотограмметрич<br>еский метод     | $Mt = \sqrt{(m_0^2 + m_1^2)}$   | -                                 |
| н971У   | -                                                              | -                                   | 576932.99                                                                    | 2175873.55                                                                | Фотограмметрич<br>еский метод     | $Mt = \sqrt{(m_0^2 + m_1^2)}$   | -                                 |
| 588   | 576935.00                                                      | 2175873.33                          | 576929.95                                                                    | 2175880.02                                                                | Фотограмметрич<br>еский метод     | $Mt = \sqrt{(m_0^2 + m_1^2)}$   | -                                 |
| 2. Сведения о частях границ уточняемого земельного участка с кадастровым номером 53:11:0800615:94 :             |                                                                |                                     |                                                                              |                                                                           |                                   |   |                                   |
| Обозначение части границ                                                                                        |                                                                | Горизонтальное<br>проложение (S), м | Описание<br>прохождения<br>части границ                                      | Сведения о согласовании<br>местоположения границ<br>(согласовано/спорное) |                                   |   |                                   |
| от т.   | до т.                                                          |                                     |                                                                              |                                                                           |                                   |   |                                   |
| 1   | 2                                                              | 3                                   | 4                                                                            | 5                                                                         |                                   |   |                                   |
| 588   | 589                                                            | 6.79                                | -                                                                            | -                                                                         |                                   |   |                                   |
| 589   | 590                                                            | 58.64                               | -                                                                            | -                                                                         |                                   |   |                                   |
| 590   | 591                                                            | 20.49                               | -                                                                            | -                                                                         |                                   |   |                                   |
| 591   | 592                                                            | 3.92                                | -                                                                            | -                                                                         |                                   |   |                                   |
| 592   | 593                                                            | 4.53                                | -                                                                            | -                                                                         |                                   |   |                                   |
| 593   | 594                                                            | 3.99                                | -                                                                            | -                                                                         |                                   |   |                                   |
| 594   | 578                                                            | 3.69                                | -                                                                            | -                                                                         |                                   |   |                                   |
| 578   | 577                                                            | 19.02                               | -                                                                            | -                                                                         |                                   |   |                                   |
| 577   | 576                                                            | 10.52                               | -                                                                            | -                                                                         |                                   |   |                                   |
| 576   | 575                                                            | 0.76                                | -                                                                            | -                                                                         |                                   |   |                                   |
| 575   | 595                                                            | 1.53                                | -                                                                            | -                                                                         |                                   |   |                                   |
| 595   | 573                                                            | 0.76                                | -                                                                            | -                                                                         |                                   |   |                                   |
| 573   | 596                                                            | 1.40                                | -                                                                            | -                                                                         |                                   |   |                                   |
| 596   | 571                                                            | 1.25                                | -                                                                            | -                                                                         |                                   |   |                                   |
| 571   | 570                                                            | 20.63                               | -                                                                            | -                                                                         |                                   |   |                                   |
| 570   | 597                                                            | 6.95                                | -                                                                            | -                                                                         |                                   |   |                                   |
| 597   | 598                                                            | 12.10                               | -                                                                            | -                                                                         |                                   |   |                                   |
| 598   | 599                                                            | 19.48                               | -                                                                            | -                                                                         |                                   |   |                                   |
| 599   | 600                                                            | 3.83                                | -                                                                            | -                                                                         |                                   |   |                                   |
| 600   | 601                                                            | 3.90                                | -                                                                            | -                                                                         |                                   |   |                                   |
| 601   | 602                                                            | 6.15                                | -                                                                            | -                                                                         |                                   |   |                                   |
| 602   | н969У                                                          | 1.39                                | -                                                                            | -                                                                         |                                   |   |                                   |

|   |   |                                         |                                                                  |                                                                            |
|---|---|-----------------------------------------|------------------------------------------------------------------|----------------------------------------------------------------------------|
| <b>2. Сведения о частях границ уточняемого земельного участка с кадастровым номером 53:11:0800615:94 :</b>   |   |                                         |                                                                  |                                                                            |
| <b>Обозначение части границ</b>                                                                              |   | <b>Горизонтальное проложение (S), м</b> | <b>Описание прохождения части границ</b>                         | <b>Сведения о согласовании местоположения границ (согласовано/спорное)</b> |
| <b>от т.</b>                                                                                                 | <b>до т.</b>   |                                         |                                                                  |                                                                            |
| <b>1</b>   | <b>2</b>   | <b>3</b>                                | <b>4</b>                                                         | <b>5</b>                                                                   |
| н969У   | н970У   | 3.24                                    | -                                                                | -                                                                          |
| н970У   | н971У   | 21.06                                   | -                                                                | -                                                                          |
| н971У   | 588   | 7.15                                    | -                                                                | -                                                                          |
| <b>3. Сведения о характеристиках уточняемого земельного участка с кадастровым номером 53:11:0800615:94 :</b> |   |                                         |                                                                  |                                                                            |
| <b>№ п/п</b>                                                                                                 | <b>Наименование характеристики</b>   |                                         | <b>Значение характеристики</b>                                   |                                                                            |
| <b>1</b>   | <b>2</b>   |                                         | <b>3</b>                                                         |                                                                            |
| 1.   | Адрес земельного участка   |                                         | -                                                                |                                                                            |
| 1.1.   | Сведения о местоположении земельного участка (при отсутствии адреса) в структурированном в соответствии с федеральной информационной адресной системой виде                                 |                                         | -                                                                |                                                                            |
| 1.2.   | Дополнительные сведения о местоположении земельного участка   |                                         | -                                                                |                                                                            |
| 2.   | Площадь земельного участка ± величина погрешности определения (вычисления) площади ( $P \pm \Delta P$ ), м2                                                                                 |                                         | 2094 ± 16                                                        |                                                                            |
| 3.   | Формула, примененная для расчета предельной допустимой погрешности определения площади земельного участка, с подставленными значениями и итоговые (вычисленные) значения ( $\Delta P$ ), м2 |                                         | $\Delta P = 3.5 * M_t * \sqrt{P} = 3.5 * 0,1 * \sqrt{2094} = 16$ |                                                                            |
| 4.   | Площадь земельного участка согласно сведениям Единого государственного реестра недвижимости (Ркад), м2                                                                                      |                                         | 2130                                                             |                                                                            |
| 5.   | Оценка расхождения Р и Ркад ( $P - P_{кад}$ ), м2   |                                         | 36                                                               |                                                                            |
| 6.   | Предельные минимальный и максимальный размеры земельного участка ( $R_{мин}$ и $R_{макс}$ ), м2                                                                                             |                                         | 400<br>25000                                                     |                                                                            |
| 7.   | Кадастровый номер или иной государственный учетный номер (инвентарный) объекта недвижимости, расположенного на земельном участке                                                            |                                         | 53:11:0800604:418                                                |                                                                            |
| 8.   | Вид (виды) разрешенного использования   |                                         | для ведения личного подсобного хозяйства                         |                                                                            |
| 8.1.   | Дополнительные сведения об использовании земельного участка   |                                         | -                                                                |                                                                            |
| 9.   | Сведения о земельных участках (землях общего пользования, территории общего пользования), посредством которых обеспечивается доступ                                                         |                                         | Земли общего пользования                                         |                                                                            |
| 10.   | Иные сведения   |                                         | -                                                                |                                                                            |
| <b>4. Пояснения к сведениям об уточняемом земельном участке с кадастровым номером 53:11:0800615:94 :</b>     |   |                                         |                                                                  |                                                                            |
| 1.   | Местоположение границ земельного участка не соответствует их фактическому местоположению   |                                         |                                                                  |                                                                            |
|   |   |                                         |                                                                  |                                                                            |



## Сведения об уточняемых земельных участках, необходимые для исправления реестровых ошибок в сведениях о местоположении их границ

**1. Сведения о характерных точках границ уточняемого земельного участка  
с кадастровым номером 53:11:0800615:95 :**

**Система координат МСК 53 (Зона-2)**

**Зона № 2**

| Обозначение<br>характерных<br>точек границ | Координаты, м                                                  |            |                                                                              |            | Метод<br>определения<br>координат | Формулы, примененные<br>для расчета средней<br>квадратической<br>погрешности<br>определения координат<br>характерных точек<br>границ (Mt), с<br>подставленными в такие<br>формулы значениями и<br>итоговые (вычисленные)<br>значения Mt, м | Описание<br>закрепле<br>ния точки |
|--------------------------------------------|----------------------------------------------------------------|------------|------------------------------------------------------------------------------|------------|-----------------------------------|---|-----------------------------------|
|                                            | содержатся в Едином<br>государственном<br>реестре недвижимости |            | определены в<br>результате<br>выполнения<br>комплексных<br>кадастровых работ |            |                                   |   |                                   |
|                                            | X                                                              | Y          | X                                                                            | Y          |                                   |   |                                   |
| 1                                          | 2                                                              | 3          | 4                                                                            | 5          | 6                                 | 7   | 8                                 |
| 329                                        | 576870.84                                                      | 2176334.64 | 576870.34                                                                    | 2176350.83 | Фотограмметрич<br>еский метод     | $Mt = \sqrt{(m_0^2 + m_1^2)}$   | -                                 |
| 332                                        | 576873.91                                                      | 2176368.28 | 576872.02                                                                    | 2176368.33 | Фотограмметрич<br>еский метод     | $Mt = \sqrt{(m_0^2 + m_1^2)}$   | -                                 |
| 603                                        | 576870.65                                                      | 2176369.29 | 576868.09                                                                    | 2176369.46 | Фотограмметрич<br>еский метод     | $Mt = \sqrt{(m_0^2 + m_1^2)}$   | -                                 |
| 604                                        | 576867.04                                                      | 2176369.78 | 576846.49                                                                    | 2176370.98 | Фотограмметрич<br>еский метод     | $Mt = \sqrt{(m_0^2 + m_1^2)}$   | -                                 |
| 605                                        | 576861.18                                                      | 2176370.28 | 576845.67                                                                    | 2176368.61 | Фотограмметрич<br>еский метод     | $Mt = \sqrt{(m_0^2 + m_1^2)}$   | -                                 |
| 606                                        | 576853.67                                                      | 2176371.11 | 576844.52                                                                    | 2176359.25 | Фотограмметрич<br>еский метод     | $Mt = \sqrt{(m_0^2 + m_1^2)}$   | -                                 |
| 607                                        | 576848.05                                                      | 2176371.50 | 576844.01                                                                    | 2176359.35 | Фотограмметрич<br>еский метод     | $Mt = \sqrt{(m_0^2 + m_1^2)}$   | -                                 |
| 608                                        | 576846.53                                                      | 2176360.57 | 576843.30                                                                    | 2176352.50 | Фотограмметрич<br>еский метод     | $Mt = \sqrt{(m_0^2 + m_1^2)}$   | -                                 |
| 609                                        | 576843.17                                                      | 2176336.37 | 576842.54                                                                    | 2176336.39 | Фотограмметрич<br>еский метод     | $Mt = \sqrt{(m_0^2 + m_1^2)}$   | -                                 |
| 610                                        | 576863.16                                                      | 2176335.19 | 576869.06                                                                    | 2176334.26 | Фотограмметрич<br>еский метод     | $Mt = \sqrt{(m_0^2 + m_1^2)}$   | -                                 |
| 329                                        | 576870.84                                                      | 2176334.64 | 576870.34                                                                    | 2176350.83 | Фотограмметрич<br>еский метод     | $Mt = \sqrt{(m_0^2 + m_1^2)}$   | -                                 |

**2. Сведения о частях границ уточняемого земельного участка  
с кадастровым номером 53:11:0800615:95 :**

| Обозначение части границ |       | Горизонтальное<br>проложение (S), м | Описание<br>прохождения<br>части границ | Сведения о согласовании<br>местоположения границ<br>(согласовано/спорное) |
|--------------------------|-------|-------------------------------------|-----------------------------------------|---------------------------------------------------------------------------|
| от т.                    | до т. |                                     |                                         |                                                                           |
| 1                        | 2     | 3                                   | 4                                       | 5                                                                         |
| 329                      | 332   | 17.58                               | -                                       | -                                                                         |
| 332                      | 603   | 4.09                                | -                                       | -                                                                         |
| 603                      | 604   | 21.65                               | -                                       | -                                                                         |
| 604                      | 605   | 2.51                                | -                                       | -                                                                         |
| 605                      | 606   | 9.43                                | -                                       | -                                                                         |
| 606                      | 607   | 0.52                                | -                                       | -                                                                         |
| 607                      | 608   | 6.89                                | -                                       | -                                                                         |
| 608                      | 609   | 16.13                               | -                                       | -                                                                         |
| 609                      | 610   | 26.61                               | -                                       | -                                                                         |
| 610                      | 329   | 16.62                               | -                                       | -                                                                         |

| <b>3. Сведения о характеристиках уточняемого земельного участка с кадастровым номером 53:11:0800615:95 :</b> |   |                                                                 |
|---|---|-----------------------------------------------------------------|
| <b>№ п/п</b>                                                                                                 | <b>Наименование характеристики</b>   | <b>Значение характеристики</b>                                  |
| <b>1</b>   | <b>2</b>   | <b>3</b>                                                        |
| 1.   | Адрес земельного участка   | -                                                               |
| 1.1.   | Сведения о местоположении земельного участка (при отсутствии адреса) в структурированном в соответствии с федеральной информационной адресной системой виде                                 | -                                                               |
| 1.2.   | Дополнительные сведения о местоположении земельного участка   | -                                                               |
| 2.   | Площадь земельного участка $\pm$ величина погрешности определения (вычисления) площади ( $P \pm \Delta P$ ), м2                                                                             | $931 \pm 11$                                                    |
| 3.   | Формула, примененная для расчета предельной допустимой погрешности определения площади земельного участка, с подставленными значениями и итоговые (вычисленные) значения ( $\Delta P$ ), м2 | $\Delta P = 3.5 * M_t * \sqrt{P} = 3.5 * 0,1 * \sqrt{931} = 11$ |
| 4.   | Площадь земельного участка согласно сведениям Единого государственного реестра недвижимости ( $P_{\text{кад}}$ ), м2                                                                        | 939                                                             |
| 5.   | Оценка расхождения $P$ и $P_{\text{кад}}$ ( $P - P_{\text{кад}}$ ), м2   | 8                                                               |
| 6.   | Предельные минимальный и максимальный размеры земельного участка ( $P_{\text{мин}}$ и $P_{\text{макс}}$ ), м2                                                                               | 400<br>25000                                                    |
| 7.   | Кадастровый номер или иной государственный учетный номер (инвентарный) объекта недвижимости, расположенного на земельном участке                                                            | -                                                               |
| 8.   | Вид (виды) разрешенного использования   | для ведения личного подсобного хозяйства                        |
| 8.1.   | Дополнительные сведения об использовании земельного участка   | -                                                               |
| 9.   | Сведения о земельных участках (землях общего пользования, территории общего пользования), посредством которых обеспечивается доступ                                                         | Земли общего пользования                                        |
| 10.   | Иные сведения   | -                                                               |
| <b>4. Пояснения к сведениям об уточняемом земельном участке с кадастровым номером 53:11:0800615:95 :</b>     |   |                                                                 |
| 1.   | Местоположение границ земельного участка не соответствует их фактическому местоположению   |                                                                 |

# Сведения об уточняемых земельных участках, необходимые для исправления реестровых ошибок в сведениях о местоположении их границ

**1. Сведения о характерных точках границ уточняемого земельного участка  
с кадастровым номером 53:11:0800615:96 :**

**Система координат МСК 53 (Зона-2)**

**Зона № 2**

| Обозначение<br>характерных<br>точек границ | Координаты, м                                                  |            |                                                                              |            | Метод<br>определения<br>координат | Формулы, примененные<br>для расчета средней<br>квадратической<br>погрешности<br>определения координат<br>характерных точек<br>границ (Mt), с<br>подставленными в такие<br>формулы значениями и<br>итоговые (вычисленные)<br>значения Mt, м | Описание<br>закрепле<br>ния точки |
|--------------------------------------------|----------------------------------------------------------------|------------|------------------------------------------------------------------------------|------------|-----------------------------------|---|-----------------------------------|
|                                            | содержатся в Едином<br>государственном<br>реестре недвижимости |            | определены в<br>результате<br>выполнения<br>комплексных<br>кадастровых работ |            |                                   |   |                                   |
|                                            | X                                                              | Y          | X                                                                            | Y          |                                   |   |                                   |
| 1                                          | 2                                                              | 3          | 4                                                                            | 5          | 6                                 | 7   | 8                                 |
| 318                                        | 576810.64                                                      | 2176341.71 | 576809.18                                                                    | 2176341.50 | Фотограмметрич<br>еский метод     | $Mt = \sqrt{(m_0^2 + m_1^2)}$   | -                                 |
| 611                                        | 576811.05                                                      | 2176338.23 | 576808.68                                                                    | 2176341.51 | Фотограмметрич<br>еский метод     | $Mt = \sqrt{(m_0^2 + m_1^2)}$   | -                                 |
| 612                                        | 576816.75                                                      | 2176337.93 | 576808.70                                                                    | 2176337.33 | Фотограмметрич<br>еский метод     | $Mt = \sqrt{(m_0^2 + m_1^2)}$   | -                                 |
| 609                                        | 576843.17                                                      | 2176336.37 | 576814.69                                                                    | 2176337.24 | Фотограмметрич<br>еский метод     | $Mt = \sqrt{(m_0^2 + m_1^2)}$   | -                                 |
| 608                                        | 576846.53                                                      | 2176360.57 | 576816.44                                                                    | 2176337.22 | Фотограмметрич<br>еский метод     | $Mt = \sqrt{(m_0^2 + m_1^2)}$   | -                                 |
| 613                                        | 576846.63                                                      | 2176361.23 | 576842.54                                                                    | 2176336.39 | Фотограмметрич<br>еский метод     | $Mt = \sqrt{(m_0^2 + m_1^2)}$   | -                                 |
| 614                                        | 576847.54                                                      | 2176367.85 | 576843.30                                                                    | 2176352.50 | Фотограмметрич<br>еский метод     | $Mt = \sqrt{(m_0^2 + m_1^2)}$   | -                                 |
| 607                                        | 576848.05                                                      | 2176371.50 | 576844.01                                                                    | 2176359.35 | Фотограмметрич<br>еский метод     | $Mt = \sqrt{(m_0^2 + m_1^2)}$   | -                                 |
| 615                                        | 576834.16                                                      | 2176372.45 | 576844.52                                                                    | 2176359.25 | Фотограмметрич<br>еский метод     | $Mt = \sqrt{(m_0^2 + m_1^2)}$   | -                                 |
| 616                                        | 576833.94                                                      | 2176371.15 | 576845.67                                                                    | 2176368.61 | Фотограмметрич<br>еский метод     | $Mt = \sqrt{(m_0^2 + m_1^2)}$   | -                                 |
| 617                                        | 576816.95                                                      | 2176372.64 | 576841.48                                                                    | 2176369.09 | Фотограмметрич<br>еский метод     | $Mt = \sqrt{(m_0^2 + m_1^2)}$   | -                                 |
| 323                                        | 576811.11                                                      | 2176372.13 | 576839.73                                                                    | 2176371.44 | Фотограмметрич<br>еский метод     | $Mt = \sqrt{(m_0^2 + m_1^2)}$   | -                                 |
| 322                                        | 576811.64                                                      | 2176370.60 | 576832.36                                                                    | 2176371.85 | Фотограмметрич<br>еский метод     | $Mt = \sqrt{(m_0^2 + m_1^2)}$   | -                                 |
| 321                                        | 576812.25                                                      | 2176353.03 | 576832.31                                                                    | 2176371.02 | Фотограмметрич<br>еский метод     | $Mt = \sqrt{(m_0^2 + m_1^2)}$   | -                                 |
| 320                                        | 576812.76                                                      | 2176351.61 | 576810.88                                                                    | 2176372.38 | Фотограмметрич<br>еский метод     | $Mt = \sqrt{(m_0^2 + m_1^2)}$   | -                                 |
| 319                                        | 576811.90                                                      | 2176346.70 | 576811.10                                                                    | 2176354.46 | Фотограмметрич<br>еский метод     | $Mt = \sqrt{(m_0^2 + m_1^2)}$   | -                                 |
| 323                                        | -                                                              | -          | 576811.10                                                                    | 2176348.02 | Фотограмметрич<br>еский метод     | $Mt = \sqrt{(m_0^2 + m_1^2)}$   | -                                 |
| 318                                        | 576810.64                                                      | 2176341.71 | 576809.18                                                                    | 2176341.50 | Фотограмметрич<br>еский метод     | $Mt = \sqrt{(m_0^2 + m_1^2)}$   | -                                 |

| 2. Сведения о частях границ уточняемого земельного участка<br>с кадастровым номером 53:11:0800615:96 :   |   |                                                                  |                                         |                                                                           |
|---|---|------------------------------------------------------------------|-----------------------------------------|---------------------------------------------------------------------------|
| Обозначение части границ                                                                                 |   | Горизонтальное<br>проложение (S), м                              | Описание<br>прохождения<br>части границ | Сведения о согласовании<br>местоположения границ<br>(согласовано/спорное) |
| от т.   | до т.   |                                                                  |                                         |                                                                           |
| 1   | 2   | 3                                                                | 4                                       | 5                                                                         |
| 318   | 611   | 0.50                                                             | -                                       | -                                                                         |
| 611   | 612   | 4.18                                                             | -                                       | -                                                                         |
| 612   | 609   | 5.99                                                             | -                                       | -                                                                         |
| 609   | 608   | 1.75                                                             | -                                       | -                                                                         |
| 608   | 613   | 26.11                                                            | -                                       | -                                                                         |
| 613   | 614   | 16.13                                                            | -                                       | -                                                                         |
| 614   | 607   | 6.89                                                             | -                                       | -                                                                         |
| 607   | 615   | 0.52                                                             | -                                       | -                                                                         |
| 615   | 616   | 9.43                                                             | -                                       | -                                                                         |
| 616   | 617   | 4.22                                                             | -                                       | -                                                                         |
| 617   | 323   | 2.93                                                             | -                                       | -                                                                         |
| 323   | 322   | 7.38                                                             | -                                       | -                                                                         |
| 322   | 321   | 0.83                                                             | -                                       | -                                                                         |
| 321   | 320   | 21.47                                                            | -                                       | -                                                                         |
| 320   | 319   | 17.92                                                            | -                                       | -                                                                         |
| 319   | 323   | 6.44                                                             | -                                       | -                                                                         |
| 323   | 318   | 6.80                                                             | -                                       | -                                                                         |
| 3. Сведения о характеристиках уточняемого земельного участка<br>с кадастровым номером 53:11:0800615:96 : |   |                                                                  |                                         |                                                                           |
| № п/п   | Наименование характеристики   | Значение характеристики                                          |                                         |                                                                           |
| 1   | 2   | 3                                                                |                                         |                                                                           |
| 1.   | Адрес земельного участка   | -                                                                |                                         |                                                                           |
| 1.1.   | Сведения о местоположении земельного участка (при отсутствии адреса) в структурированном в соответствии с федеральной информационной адресной системой виде                                 | -                                                                |                                         |                                                                           |
| 1.2.   | Дополнительные сведения о местоположении земельного участка   | -                                                                |                                         |                                                                           |
| 2.   | Площадь земельного участка ± величина погрешности определения (вычисления) площади ( $P \pm \Delta P$ ), м2                                                                                 | 1145 ± 12                                                        |                                         |                                                                           |
| 3.   | Формула, примененная для расчета предельной допустимой погрешности определения площади земельного участка, с подставленными значениями и итоговые (вычисленные) значения ( $\Delta P$ ), м2 | $\Delta P = 3.5 * M_t * \sqrt{P} = 3.5 * 0,1 * \sqrt{1145} = 12$ |                                         |                                                                           |
| 4.   | Площадь земельного участка согласно сведениям Единого государственного реестра недвижимости ( $P_{\text{кад}}$ ), м2                                                                        | 1178                                                             |                                         |                                                                           |
| 5.   | Оценка расхождения $P$ и $P_{\text{кад}}$ ( $P - P_{\text{кад}}$ ), м2   | 33                                                               |                                         |                                                                           |
| 6.   | Предельные минимальный и максимальный размеры земельного участка ( $P_{\text{мин}}$ и $P_{\text{макс}}$ ), м2                                                                               | 400<br>25000                                                     |                                         |                                                                           |
| 7.   | Кадастровый номер или иной государственный учетный номер (инвентарный) объекта недвижимости, расположенного на земельном участке                                                            | 53:11:0800615:290                                                |                                         |                                                                           |
| 8.   | Вид (виды) разрешенного использования   | для ведения личного подсобного хозяйства                         |                                         |                                                                           |
| 8.1.   | Дополнительные сведения об использовании земельного участка   | -                                                                |                                         |                                                                           |

|   |   |                          |
|---|---|--------------------------|
| 3. Сведения о характеристиках уточняемого земельного участка с кадастровым номером 53:11:0800615:96 : |   |                          |
| № п/п                                                                                                 | Наименование характеристики   | Значение характеристики  |
| 1   | 2   | 3                        |
| 9.   | Сведения о земельных участках (землях общего пользования, территории общего пользования), посредством которых обеспечивается доступ | Земли общего пользования |
| 10.                                                                                                   | Иные сведения   | -                        |
| 4. Пояснения к сведениям об уточняемом земельном участке с кадастровым номером 53:11:0800615:96 :     |   |                          |
| 1.   | Местоположение границ земельного участка не соответствует их фактическому местоположению                                            |                          |
|   |   |                          |

# Сведения об уточняемых земельных участках, необходимые для исправления реестровых ошибок в сведениях о местоположении их границ

**1. Сведения о характерных точках границ уточняемого земельного участка  
с кадастровым номером 53:11:0800615:99 :**

**Система координат МСК 53 (Зона-2)**

**Зона № 2**

| Обозначение<br>характерных<br>точек границ | Координаты, м                                                  |            |                                                                              |            | Метод<br>определения<br>координат | Формулы, примененные<br>для расчета средней<br>квадратической<br>погрешности<br>определения координат<br>характерных точек<br>границ (Mt), с<br>подставленными в такие<br>формулы значениями и<br>итоговые (вычисленные)<br>значения Mt, м | Описание<br>закрепле<br>ния точки |
|--------------------------------------------|----------------------------------------------------------------|------------|------------------------------------------------------------------------------|------------|-----------------------------------|---|-----------------------------------|
|                                            | содержатся в Едином<br>государственном<br>реестре недвижимости |            | определены в<br>результате<br>выполнения<br>комплексных<br>кадастровых работ |            |                                   |   |                                   |
|                                            | X                                                              | Y          | X                                                                            | Y          |                                   |   |                                   |
| 1                                          | 2                                                              | 3          | 4                                                                            | 5          | 6                                 | 7   | 8                                 |
| 618                                        | 577244.95                                                      | 2175680.39 | 577243.75                                                                    | 2175680.57 | Фотограмметрич<br>еский метод     | $Mt = \sqrt{(m_0^2 + m_1^2)}$   | -                                 |
| 619                                        | 577256.24                                                      | 2175675.22 | 577248.22                                                                    | 2175678.58 | Фотограмметрич<br>еский метод     | $Mt = \sqrt{(m_0^2 + m_1^2)}$   | -                                 |
| 620                                        | 577263.80                                                      | 2175693.23 | 577252.68                                                                    | 2175676.59 | Фотограмметрич<br>еский метод     | $Mt = \sqrt{(m_0^2 + m_1^2)}$   | -                                 |
| 621                                        | 577250.07                                                      | 2175699.34 | 577255.76                                                                    | 2175675.22 | Фотограмметрич<br>еский метод     | $Mt = \sqrt{(m_0^2 + m_1^2)}$   | -                                 |
| 622                                        | 577246.17                                                      | 2175690.33 | 577263.80                                                                    | 2175693.23 | Фотограмметрич<br>еский метод     | $Mt = \sqrt{(m_0^2 + m_1^2)}$   | -                                 |
| 623                                        | 577248.70                                                      | 2175689.15 | 577257.64                                                                    | 2175695.97 | Фотограмметрич<br>еский метод     | $Mt = \sqrt{(m_0^2 + m_1^2)}$   | -                                 |
| н972У                                      | -                                                              | -          | 577251.50                                                                    | 2175698.70 | Фотограмметрич<br>еский метод     | $Mt = \sqrt{(m_0^2 + m_1^2)}$   | -                                 |
| н973У                                      | -                                                              | -          | 577249.06                                                                    | 2175697.63 | Фотограмметрич<br>еский метод     | $Mt = \sqrt{(m_0^2 + m_1^2)}$   | -                                 |
| н974У                                      | -                                                              | -          | 577245.63                                                                    | 2175689.95 | Фотограмметрич<br>еский метод     | $Mt = \sqrt{(m_0^2 + m_1^2)}$   | -                                 |
| н333У                                      | -                                                              | -          | 577247.47                                                                    | 2175689.17 | Фотограмметрич<br>еский метод     | $Mt = \sqrt{(m_0^2 + m_1^2)}$   | -                                 |
| 618                                        | 577244.95                                                      | 2175680.39 | 577243.75                                                                    | 2175680.57 | Фотограмметрич<br>еский метод     | $Mt = \sqrt{(m_0^2 + m_1^2)}$   | -                                 |

**2. Сведения о частях границ уточняемого земельного участка  
с кадастровым номером 53:11:0800615:99 :**

| Обозначение части границ |       | Горизонтальное<br>проложение (S), м | Описание<br>прохождения<br>части границ | Сведения о согласовании<br>местоположения границ<br>(согласовано/спорное) |
|--------------------------|-------|-------------------------------------|-----------------------------------------|---------------------------------------------------------------------------|
| от т.                    | до т. |                                     |                                         |                                                                           |
| 1                        | 2     | 3                                   | 4                                       | 5                                                                         |
| 618                      | 619   | 4.89                                | -                                       | -                                                                         |
| 619                      | 620   | 4.88                                | -                                       | -                                                                         |
| 620                      | 621   | 3.37                                | -                                       | -                                                                         |
| 621                      | 622   | 19.72                               | -                                       | -                                                                         |
| 622                      | 623   | 6.74                                | -                                       | -                                                                         |
| 623                      | н972У | 6.72                                | -                                       | -                                                                         |
| н972У                    | н973У | 2.66                                | -                                       | -                                                                         |
| н973У                    | н974У | 8.41                                | -                                       | -                                                                         |
| н974У                    | н333У | 2.00                                | -                                       | -                                                                         |
| н333У                    | 618   | 9.37                                | -                                       | -                                                                         |

| <b>3. Сведения о характеристиках уточняемого земельного участка с кадастровым номером 53:11:0800615:99 :</b> |   |                                                                |
|---|---|----------------------------------------------------------------|
| <b>№ п/п</b>                                                                                                 | <b>Наименование характеристики</b>   | <b>Значение характеристики</b>                                 |
| <b>1</b>   | <b>2</b>   | <b>3</b>                                                       |
| 1.   | Адрес земельного участка   | -                                                              |
| 1.1.   | Сведения о местоположении земельного участка (при отсутствии адреса) в структурированном в соответствии с федеральной информационной адресной системой виде                                 | -                                                              |
| 1.2.   | Дополнительные сведения о местоположении земельного участка   | -                                                              |
| 2.   | Площадь земельного участка $\pm$ величина погрешности определения (вычисления) площади ( $P \pm \Delta P$ ), м2                                                                             | $280 \pm 6$                                                    |
| 3.   | Формула, примененная для расчета предельной допустимой погрешности определения площади земельного участка, с подставленными значениями и итоговые (вычисленные) значения ( $\Delta P$ ), м2 | $\Delta P = 3.5 * M_t * \sqrt{P} = 3.5 * 0,1 * \sqrt{280} = 6$ |
| 4.   | Площадь земельного участка согласно сведениям Единого государственного реестра недвижимости ( $P_{\text{кад}}$ ), м2                                                                        | 268                                                            |
| 5.   | Оценка расхождения $P$ и $P_{\text{кад}}$ ( $P - P_{\text{кад}}$ ), м2   | 12                                                             |
| 6.   | Предельные минимальный и максимальный размеры земельного участка ( $P_{\text{мин}}$ и $P_{\text{макс}}$ ), м2                                                                               | 400<br>25000                                                   |
| 7.   | Кадастровый номер или иной государственный учетный номер (инвентарный) объекта недвижимости, расположенного на земельном участке                                                            | 53:11:0800603:1535                                             |
| 8.   | Вид (виды) разрешенного использования   | ведение личного подсобного хозяйства                           |
| 8.1.   | Дополнительные сведения об использовании земельного участка   | -                                                              |
| 9.   | Сведения о земельных участках (землях общего пользования, территории общего пользования), посредством которых обеспечивается доступ                                                         | Земли общего пользования                                       |
| 10.   | Иные сведения   | -                                                              |
| <b>4. Пояснения к сведениям об уточняемом земельном участке с кадастровым номером 53:11:0800615:99 :</b>     |   |                                                                |
| 1.   | Местоположение границ земельного участка не соответствует их фактическому местоположению   |                                                                |

# Сведения об уточняемых земельных участках, необходимые для исправления реестровых ошибок в сведениях о местоположении их границ

**1. Сведения о характерных точках границ уточняемого земельного участка  
с кадастровым номером 53:11:0800615:101 :**

**Система координат МСК 53 (Зона-2)**

**Зона № 2**

| Обозначение<br>характерных<br>точек границ | Координаты, м                                                  |            |                                                                              |            | Метод<br>определения<br>координат | Формулы, примененные<br>для расчета средней<br>квадратической<br>погрешности<br>определения координат<br>характерных точек<br>границ (Mt), с<br>подставленными в такие<br>формулы значениями и<br>итоговые (вычисленные)<br>значения Mt, м | Описание<br>закрепле<br>ния точки |
|--------------------------------------------|----------------------------------------------------------------|------------|------------------------------------------------------------------------------|------------|-----------------------------------|---|-----------------------------------|
|                                            | содержатся в Едином<br>государственном<br>реестре недвижимости |            | определены в<br>результате<br>выполнения<br>комплексных<br>кадастровых работ |            |                                   |   |                                   |
|                                            | X                                                              | Y          | X                                                                            | Y          |                                   |   |                                   |
| 1                                          | 2                                                              | 3          | 4                                                                            | 5          | 6                                 | 7   | 8                                 |
| 624                                        | 576682.31                                                      | 2176543.81 | 576678.53                                                                    | 2176522.50 | Фотограмметрич<br>еский метод     | $Mt = \sqrt{(m_0^2 + m_1^2)}$   | -                                 |
| 625                                        | 576679.28                                                      | 2176508.59 | 576677.29                                                                    | 2176513.12 | Фотограмметрич<br>еский метод     | $Mt = \sqrt{(m_0^2 + m_1^2)}$   | -                                 |
| 626                                        | 576680.82                                                      | 2176508.33 | 576676.97                                                                    | 2176510.21 | Фотограмметрич<br>еский метод     | $Mt = \sqrt{(m_0^2 + m_1^2)}$   | -                                 |
| 627                                        | 576683.86                                                      | 2176497.18 | 576677.45                                                                    | 2176508.46 | Фотограмметрич<br>еский метод     | $Mt = \sqrt{(m_0^2 + m_1^2)}$   | -                                 |
| 628                                        | 576684.87                                                      | 2176494.26 | 576679.75                                                                    | 2176507.48 | Фотограмметрич<br>еский метод     | $Mt = \sqrt{(m_0^2 + m_1^2)}$   | -                                 |
| 629                                        | 576687.10                                                      | 2176483.22 | 576680.15                                                                    | 2176501.81 | Фотограмметрич<br>еский метод     | $Mt = \sqrt{(m_0^2 + m_1^2)}$   | -                                 |
| 630                                        | 576704.94                                                      | 2176481.78 | 576683.06                                                                    | 2176491.85 | Фотограмметрич<br>еский метод     | $Mt = \sqrt{(m_0^2 + m_1^2)}$   | -                                 |
| 631                                        | 576721.55                                                      | 2176476.65 | 576685.02                                                                    | 2176482.33 | Фотограмметрич<br>еский метод     | $Mt = \sqrt{(m_0^2 + m_1^2)}$   | -                                 |
| 632                                        | 576736.54                                                      | 2176471.43 | 576702.01                                                                    | 2176481.12 | Фотограмметрич<br>еский метод     | $Mt = \sqrt{(m_0^2 + m_1^2)}$   | -                                 |
| 633                                        | 576739.16                                                      | 2176478.98 | 576721.06                                                                    | 2176476.01 | Фотограмметрич<br>еский метод     | $Mt = \sqrt{(m_0^2 + m_1^2)}$   | -                                 |
| 634                                        | 576727.70                                                      | 2176486.16 | 576736.61                                                                    | 2176472.06 | Фотограмметрич<br>еский метод     | $Mt = \sqrt{(m_0^2 + m_1^2)}$   | -                                 |
| 635                                        | 576713.05                                                      | 2176501.16 | 576739.16                                                                    | 2176478.98 | Фотограмметрич<br>еский метод     | $Mt = \sqrt{(m_0^2 + m_1^2)}$   | -                                 |
| 636                                        | 576712.26                                                      | 2176509.09 | 576727.70                                                                    | 2176486.16 | Фотограмметрич<br>еский метод     | $Mt = \sqrt{(m_0^2 + m_1^2)}$   | -                                 |
| 637                                        | 576710.83                                                      | 2176511.14 | 576713.05                                                                    | 2176501.16 | Фотограмметрич<br>еский метод     | $Mt = \sqrt{(m_0^2 + m_1^2)}$   | -                                 |
| 638                                        | 576708.45                                                      | 2176541.49 | 576712.26                                                                    | 2176509.09 | Фотограмметрич<br>еский метод     | $Mt = \sqrt{(m_0^2 + m_1^2)}$   | -                                 |
| 637                                        | -                                                              | -          | 576710.83                                                                    | 2176511.14 | Фотограмметрич<br>еский метод     | $Mt = \sqrt{(m_0^2 + m_1^2)}$   | -                                 |
| 638                                        | -                                                              | -          | 576708.45                                                                    | 2176541.49 | Фотограмметрич<br>еский метод     | $Mt = \sqrt{(m_0^2 + m_1^2)}$   | -                                 |
| н692У                                      | -                                                              | -          | 576694.84                                                                    | 2176543.78 | Фотограмметрич<br>еский метод     | 0.1   | -                                 |
| н691У                                      | -                                                              | -          | 576680.85                                                                    | 2176546.13 | Фотограмметрич<br>еский метод     | $Mt = \sqrt{(m_0^2 + m_1^2)}$   | -                                 |
| 624                                        | 576682.31                                                      | 2176543.81 | 576678.53                                                                    | 2176522.50 | Фотограмметрич<br>еский метод     | $Mt = \sqrt{(m_0^2 + m_1^2)}$   | -                                 |



| 2. Сведения о частях границ уточняемого земельного участка с кадастровым номером 53:11:0800615:101 :   |   |                                  |                                                                  |                                                                     |
|---|---|----------------------------------|------------------------------------------------------------------|---------------------------------------------------------------------|
| Обозначение части границ                                                                               |   | Горизонтальное проложение (S), м | Описание прохождения части границ                                | Сведения о согласовании местоположения границ (согласовано/спорное) |
| от т.                                                                                                  | до т.   |                                  |                                                                  |                                                                     |
| 1   | 2   | 3                                | 4                                                                | 5                                                                   |
| 624   | 625   | 9.46                             | -                                                                | -                                                                   |
| 625   | 626   | 2.93                             | -                                                                | -                                                                   |
| 626   | 627   | 1.81                             | -                                                                | -                                                                   |
| 627   | 628   | 2.50                             | -                                                                | -                                                                   |
| 628   | 629   | 5.68                             | -                                                                | -                                                                   |
| 629   | 630   | 10.38                            | -                                                                | -                                                                   |
| 630   | 631   | 9.72                             | -                                                                | -                                                                   |
| 631   | 632   | 17.03                            | -                                                                | -                                                                   |
| 632   | 633   | 19.72                            | -                                                                | -                                                                   |
| 633   | 634   | 16.04                            | -                                                                | -                                                                   |
| 634   | 635   | 7.37                             | -                                                                | -                                                                   |
| 635   | 636   | 13.52                            | -                                                                | -                                                                   |
| 636   | 637   | 20.97                            | -                                                                | -                                                                   |
| 637   | 638   | 7.97                             | -                                                                | -                                                                   |
| 638   | 637   | 2.50                             | -                                                                | -                                                                   |
| 637   | 638   | 30.44                            | -                                                                | -                                                                   |
| 638   | н692У   | 13.80                            | -                                                                | -                                                                   |
| н692У                                                                                                  | н691У   | 14.19                            | -                                                                | -                                                                   |
| н691У                                                                                                  | 624   | 23.74                            | -                                                                | -                                                                   |
| 3. Сведения о характеристиках уточняемого земельного участка с кадастровым номером 53:11:0800615:101 : |   |                                  |                                                                  |                                                                     |
| № п/п                                                                                                  | Наименование характеристики   |                                  | Значение характеристики                                          |                                                                     |
| 1   | 2   |                                  | 3                                                                |                                                                     |
| 1.   | Адрес земельного участка   |                                  | -                                                                |                                                                     |
| 1.1.                                                                                                   | Сведения о местоположении земельного участка (при отсутствии адреса) в структурированном в соответствии с федеральной информационной адресной системой виде                                             |                                  | -                                                                |                                                                     |
| 1.2.                                                                                                   | Дополнительные сведения о местоположении земельного участка   |                                  | -                                                                |                                                                     |
| 2.   | Площадь земельного участка ± величина погрешности определения (вычисления) площади ( $P \pm \Delta P$ ), м <sup>2</sup>                                                                                 |                                  | 2298 ± 17                                                        |                                                                     |
| 3.   | Формула, примененная для расчета предельной допустимой погрешности определения площади земельного участка, с подставленными значениями и итоговые (вычисленные) значения ( $\Delta P$ ), м <sup>2</sup> |                                  | $\Delta P = 3.5 * M_t * \sqrt{P} = 3.5 * 0,1 * \sqrt{2298} = 17$ |                                                                     |
| 4.   | Площадь земельного участка согласно сведениям Единого государственного реестра недвижимости (Ркад), м <sup>2</sup>                                                                                      |                                  | 2102                                                             |                                                                     |
| 5.   | Оценка расхождения Р и Ркад (Р - Ркад), м <sup>2</sup>   |                                  | 196                                                              |                                                                     |
| 6.   | Предельные минимальный и максимальный размеры земельного участка (Рмин и Рмакс), м <sup>2</sup>   |                                  | 400<br>25000                                                     |                                                                     |
| 7.   | Кадастровый номер или иной государственный учетный номер (инвентарный) объекта недвижимости, расположенного на земельном участке                                                                        |                                  | 53:11:0800604:358                                                |                                                                     |

|   |   |                                          |
|---|---|------------------------------------------|
| 3. Сведения о характеристиках уточняемого земельного участка с кадастровым номером 53:11:0800615:101 : |   |                                          |
| № п/п                                                                                                  | Наименование характеристики   | Значение характеристики                  |
| 1   | 2   | 3                                        |
| 8.   | Вид (виды) разрешенного использования                                                                                               | для ведения личного подсобного хозяйства |
| 8.1.                                                                                                   | Дополнительные сведения об использовании земельного участка                                                                         | -                                        |
| 9.   | Сведения о земельных участках (землях общего пользования, территории общего пользования), посредством которых обеспечивается доступ | Земли общего пользования                 |
| 10.   | Иные сведения   | -                                        |
| 4. Пояснения к сведениям об уточняемом земельном участке с кадастровым номером 53:11:0800615:101 :     |   |                                          |
| 1.   | Местоположение границ земельного участка не соответствует их фактическому местоположению                                            |                                          |
|   |   |                                          |

# Сведения об уточняемых земельных участках, необходимые для исправления реестровых ошибок в сведениях о местоположении их границ

1. Сведения о характерных точках границ уточняемого земельного участка с кадастровым номером 53:11:0800615:102 :

Система координат МСК 53 (Зона-2)

Зона № 2

| Обозначение<br>характерных<br>точек границ | Координаты, м                                                  |            |                                                                              |            | Метод<br>определения<br>координат | Формулы, примененные<br>для расчета средней<br>квадратической<br>погрешности<br>определения координат<br>характерных точек<br>границ (Mt), с<br>подставленными в такие<br>формулы значениями и<br>итоговые (вычисленные)<br>значения Mt, м | Описание<br>закрепле<br>ния точки |
|--------------------------------------------|----------------------------------------------------------------|------------|------------------------------------------------------------------------------|------------|-----------------------------------|---|-----------------------------------|
|                                            | содержатся в Едином<br>государственном<br>реестре недвижимости |            | определены в<br>результате<br>выполнения<br>комплексных<br>кадастровых работ |            |                                   |   |                                   |
|                                            | X                                                              | Y          | X                                                                            | Y          |                                   |   |                                   |
| 1                                          | 2                                                              | 3          | 4                                                                            | 5          | 6                                 | 7   | 8                                 |
| 619                                        | 577256.24                                                      | 2175675.22 | 577255.76                                                                    | 2175675.22 | Фотограмметрич<br>еский метод     | $Mt = \sqrt{(m_0^2 + m_1^2)}$   | -                                 |
| 639                                        | 577249.61                                                      | 2175678.25 | 577252.68                                                                    | 2175676.59 | Фотограмметрич<br>еский метод     | $Mt = \sqrt{(m_0^2 + m_1^2)}$   | -                                 |
| 640                                        | 577246.97                                                      | 2175672.45 | 577248.22                                                                    | 2175678.58 | Фотограмметрич<br>еский метод     | $Mt = \sqrt{(m_0^2 + m_1^2)}$   | -                                 |
| 192                                        | 577259.64                                                      | 2175667.49 | 577245.29                                                                    | 2175671.43 | Фотограмметрич<br>еский метод     | $Mt = \sqrt{(m_0^2 + m_1^2)}$   | -                                 |
| 191                                        | 577270.81                                                      | 2175692.02 | 577249.89                                                                    | 2175669.55 | Фотограмметрич<br>еский метод     | $Mt = \sqrt{(m_0^2 + m_1^2)}$   | -                                 |
| 190                                        | 577293.23                                                      | 2175735.77 | 577250.31                                                                    | 2175670.37 | Фотограмметрич<br>еский метод     | $Mt = \sqrt{(m_0^2 + m_1^2)}$   | -                                 |
| 641                                        | 577297.40                                                      | 2175740.05 | 577255.00                                                                    | 2175668.46 | Фотограмметрич<br>еский метод     | $Mt = \sqrt{(m_0^2 + m_1^2)}$   | -                                 |
| 642                                        | 577300.04                                                      | 2175744.93 | 577254.98                                                                    | 2175668.22 | Фотограмметрич<br>еский метод     | $Mt = \sqrt{(m_0^2 + m_1^2)}$   | -                                 |
| 643                                        | 577289.08                                                      | 2175748.37 | 577257.61                                                                    | 2175667.16 | Фотограмметрич<br>еский метод     | $Mt = \sqrt{(m_0^2 + m_1^2)}$   | -                                 |
| 644                                        | 577281.34                                                      | 2175748.22 | 577257.78                                                                    | 2175667.56 | Фотограмметрич<br>еский метод     | $Mt = \sqrt{(m_0^2 + m_1^2)}$   | -                                 |
| 645                                        | 577257.64                                                      | 2175695.97 | 577267.67                                                                    | 2175688.97 | Фотограмметрич<br>еский метод     | $Mt = \sqrt{(m_0^2 + m_1^2)}$   | -                                 |
| 620                                        | 577263.80                                                      | 2175693.23 | 577276.18                                                                    | 2175705.72 | Фотограмметрич<br>еский метод     | $Mt = \sqrt{(m_0^2 + m_1^2)}$   | -                                 |
| н755У                                      | -                                                              | -          | 577291.97                                                                    | 2175735.72 | Фотограмметрич<br>еский метод     | $Mt = \sqrt{(m_0^2 + m_1^2)}$   | -                                 |
| 191                                        | -                                                              | -          | 577295.62                                                                    | 2175739.07 | Фотограмметрич<br>еский метод     | $Mt = \sqrt{(m_0^2 + m_1^2)}$   | -                                 |
| н975У                                      | -                                                              | -          | 577297.92                                                                    | 2175743.02 | Фотограмметрич<br>еский метод     | $Mt = \sqrt{(m_0^2 + m_1^2)}$   | -                                 |
| н976У                                      | -                                                              | -          | 577282.97                                                                    | 2175746.47 | Фотограмметрич<br>еский метод     | $Mt = \sqrt{(m_0^2 + m_1^2)}$   | -                                 |
| н977У                                      | -                                                              | -          | 577281.94                                                                    | 2175744.25 | Фотограмметрич<br>еский метод     | $Mt = \sqrt{(m_0^2 + m_1^2)}$   | -                                 |
| н978У                                      | -                                                              | -          | 577278.89                                                                    | 2175736.74 | Фотограмметрич<br>еский метод     | $Mt = \sqrt{(m_0^2 + m_1^2)}$   | -                                 |
| н979У                                      | -                                                              | -          | 577275.73                                                                    | 2175729.83 | Фотограмметрич<br>еский метод     | $Mt = \sqrt{(m_0^2 + m_1^2)}$   | -                                 |
| н980У                                      | -                                                              | -          | 577270.99                                                                    | 2175731.25 | Фотограмметрич<br>еский метод     | $Mt = \sqrt{(m_0^2 + m_1^2)}$   | -                                 |
| н981У                                      | -                                                              | -          | 577263.78                                                                    | 2175714.78 | Фотограмметрич<br>еский метод     | $Mt = \sqrt{(m_0^2 + m_1^2)}$   | -                                 |
| н982У                                      | -                                                              | -          | 577262.97                                                                    | 2175714.03 | Фотограмметрич<br>еский метод     | $Mt = \sqrt{(m_0^2 + m_1^2)}$   | -                                 |

| 1. Сведения о характерных точках границ уточняемого земельного участка с кадастровым номером 53:11:0800615:102 : |                                                                |                                     |                                                                              |                                                                           |                                   |   |                                   |
|---|----------------------------------------------------------------|-------------------------------------|------------------------------------------------------------------------------|---------------------------------------------------------------------------|-----------------------------------|---|-----------------------------------|
| Система координат МСК 53 (Зона-2)                                                                                |                                                                |                                     |                                                                              |                                                                           |                                   | Зона № 2   |                                   |
| Обозначение<br>характерных<br>точек границ                                                                       | Координаты, м                                                  |                                     |                                                                              |                                                                           | Метод<br>определения<br>координат | Формулы, примененные<br>для расчета средней<br>квадратической<br>погрешности<br>определения координат<br>характерных точек<br>границ (Mt), с<br>подставленными в такие<br>формулы значениями и<br>итоговые (вычисленные)<br>значения Mt, м | Описание<br>закрепле<br>ния точки |
|   | содержатся в Едином<br>государственном<br>реестре недвижимости |                                     | определены в<br>результате<br>выполнения<br>комплексных<br>кадастровых работ |                                                                           |                                   |   |                                   |
|   | X                                                              | Y                                   | X                                                                            | Y                                                                         |                                   |   |                                   |
| 1   | 2                                                              | 3                                   | 4                                                                            | 5                                                                         | 6                                 | 7   | 8                                 |
| н983У   | -                                                              | -                                   | 577261.78                                                                    | 2175710.98                                                                | Фотограмметрич<br>еский метод     | $Mt = \sqrt{(m_0^2 + m_1^2)}$   | -                                 |
| н984У   | -                                                              | -                                   | 577255.71                                                                    | 2175696.83                                                                | Фотограмметрич<br>еский метод     | $Mt = \sqrt{(m_0^2 + m_1^2)}$   | -                                 |
| 620   | -                                                              | -                                   | 577263.80                                                                    | 2175693.23                                                                | Фотограмметрич<br>еский метод     | $Mt = \sqrt{(m_0^2 + m_1^2)}$   | -                                 |
| 619   | 577256.24                                                      | 2175675.22                          | 577255.76                                                                    | 2175675.22                                                                | Фотограмметрич<br>еский метод     | $Mt = \sqrt{(m_0^2 + m_1^2)}$   | -                                 |
| 2. Сведения о частях границ уточняемого земельного участка с кадастровым номером 53:11:0800615:102 :             |                                                                |                                     |                                                                              |                                                                           |                                   |   |                                   |
| Обозначение части границ                                                                                         |                                                                | Горизонтальное<br>проложение (S), м | Описание<br>прохождения<br>части границ                                      | Сведения о согласовании<br>местоположения границ<br>(согласовано/спорное) |                                   |   |                                   |
| от т.   | до т.                                                          |                                     |                                                                              |                                                                           |                                   |   |                                   |
| 1   | 2                                                              | 3                                   | 4                                                                            | 5                                                                         |                                   |   |                                   |
| 619   | 639                                                            | 3.37                                | -                                                                            | -                                                                         |                                   |   |                                   |
| 639   | 640                                                            | 4.88                                | -                                                                            | -                                                                         |                                   |   |                                   |
| 640   | 192                                                            | 7.73                                | -                                                                            | -                                                                         |                                   |   |                                   |
| 192   | 191                                                            | 4.97                                | -                                                                            | -                                                                         |                                   |   |                                   |
| 191   | 190                                                            | 0.92                                | -                                                                            | -                                                                         |                                   |   |                                   |
| 190   | 641                                                            | 5.06                                | -                                                                            | -                                                                         |                                   |   |                                   |
| 641   | 642                                                            | 0.24                                | -                                                                            | -                                                                         |                                   |   |                                   |
| 642   | 643                                                            | 2.84                                | -                                                                            | -                                                                         |                                   |   |                                   |
| 643   | 644                                                            | 0.43                                | -                                                                            | -                                                                         |                                   |   |                                   |
| 644   | 645                                                            | 23.58                               | -                                                                            | -                                                                         |                                   |   |                                   |
| 645   | 620                                                            | 18.79                               | -                                                                            | -                                                                         |                                   |   |                                   |
| 620   | н755У                                                          | 33.90                               | -                                                                            | -                                                                         |                                   |   |                                   |
| н755У   | 191                                                            | 4.95                                | -                                                                            | -                                                                         |                                   |   |                                   |
| 191   | н975У                                                          | 4.57                                | -                                                                            | -                                                                         |                                   |   |                                   |
| н975У   | н976У                                                          | 15.34                               | -                                                                            | -                                                                         |                                   |   |                                   |
| н976У   | н977У                                                          | 2.45                                | -                                                                            | -                                                                         |                                   |   |                                   |
| н977У   | н978У                                                          | 8.11                                | -                                                                            | -                                                                         |                                   |   |                                   |
| н978У   | н979У                                                          | 7.60                                | -                                                                            | -                                                                         |                                   |   |                                   |
| н979У   | н980У                                                          | 4.95                                | -                                                                            | -                                                                         |                                   |   |                                   |
| н980У   | н981У                                                          | 17.98                               | -                                                                            | -                                                                         |                                   |   |                                   |
| н981У   | н982У                                                          | 1.10                                | -                                                                            | -                                                                         |                                   |   |                                   |
| н982У   | н983У                                                          | 3.27                                | -                                                                            | -                                                                         |                                   |   |                                   |

|   |   |                                         |                                                                  |                                                                            |
|---|---|-----------------------------------------|------------------------------------------------------------------|----------------------------------------------------------------------------|
| <b>2. Сведения о частях границ уточняемого земельного участка с кадастровым номером 53:11:0800615:102 :</b>   |   |                                         |                                                                  |                                                                            |
| <b>Обозначение части границ</b>                                                                               |   | <b>Горизонтальное проложение (S), м</b> | <b>Описание прохождения части границ</b>                         | <b>Сведения о согласовании местоположения границ (согласовано/спорное)</b> |
| <b>от т.</b>                                                                                                  | <b>до т.</b>   |                                         |                                                                  |                                                                            |
| <b>1</b>   | <b>2</b>   | <b>3</b>                                | <b>4</b>                                                         | <b>5</b>                                                                   |
| н983У   | н984У   | 15.40                                   | -                                                                | -                                                                          |
| н984У   | 620   | 8.85                                    | -                                                                | -                                                                          |
| 620   | 619   | 19.72                                   | -                                                                | -                                                                          |
| <b>3. Сведения о характеристиках уточняемого земельного участка с кадастровым номером 53:11:0800615:102 :</b> |   |                                         |                                                                  |                                                                            |
| <b>№ п/п</b>                                                                                                  | <b>Наименование характеристики</b>   |                                         | <b>Значение характеристики</b>                                   |                                                                            |
| <b>1</b>   | <b>2</b>   |                                         | <b>3</b>                                                         |                                                                            |
| 1.   | Адрес земельного участка   |                                         | -                                                                |                                                                            |
| 1.1.   | Сведения о местоположении земельного участка (при отсутствии адреса) в структурированном в соответствии с федеральной информационной адресной системой виде                                 |                                         | -                                                                |                                                                            |
| 1.2.   | Дополнительные сведения о местоположении земельного участка   |                                         | -                                                                |                                                                            |
| 2.   | Площадь земельного участка ± величина погрешности определения (вычисления) площади ( $P \pm \Delta P$ ), м2                                                                                 |                                         | 1032 ± 11                                                        |                                                                            |
| 3.   | Формула, примененная для расчета предельной допустимой погрешности определения площади земельного участка, с подставленными значениями и итоговые (вычисленные) значения ( $\Delta P$ ), м2 |                                         | $\Delta P = 3.5 * M_t * \sqrt{P} = 3.5 * 0,1 * \sqrt{1032} = 11$ |                                                                            |
| 4.   | Площадь земельного участка согласно сведениям Единого государственного реестра недвижимости (Ркад), м2                                                                                      |                                         | 1128                                                             |                                                                            |
| 5.   | Оценка расхождения Р и Ркад ( $P - P_{кад}$ ), м2   |                                         | 96                                                               |                                                                            |
| 6.   | Предельные минимальный и максимальный размеры земельного участка ( $R_{мин}$ и $R_{макс}$ ), м2                                                                                             |                                         | 400<br>25000                                                     |                                                                            |
| 7.   | Кадастровый номер или иной государственный учетный номер (инвентарный) объекта недвижимости, расположенного на земельном участке                                                            |                                         | 53:11:0800615:566                                                |                                                                            |
| 8.   | Вид (виды) разрешенного использования   |                                         | Для ведения личного подсобного хозяйства                         |                                                                            |
| 8.1.   | Дополнительные сведения об использовании земельного участка   |                                         | -                                                                |                                                                            |
| 9.   | Сведения о земельных участках (землях общего пользования, территории общего пользования), посредством которых обеспечивается доступ                                                         |                                         | Земли общего пользования                                         |                                                                            |
| 10.   | Иные сведения   |                                         | -                                                                |                                                                            |
| <b>4. Пояснения к сведениям об уточняемом земельном участке с кадастровым номером 53:11:0800615:102 :</b>     |   |                                         |                                                                  |                                                                            |
| 1.   | Местоположение границ земельного участка не соответствует их фактическому местоположению   |                                         |                                                                  |                                                                            |
|   |   |                                         |                                                                  |                                                                            |

# Сведения об уточняемых земельных участках, необходимые для исправления реестровых ошибок в сведениях о местоположении их границ

**1. Сведения о характерных точках границ уточняемого земельного участка  
с кадастровым номером 53:11:0800615:103 :**

**Система координат МСК 53 (Зона-2)**

**Зона № 2**

| Обозначение<br>характерных<br>точек границ | Координаты, м                                                  |            |                                                                              |            | Метод<br>определения<br>координат | Формулы, примененные<br>для расчета средней<br>квадратической<br>погрешности<br>определения координат<br>характерных точек<br>границ (Mt), с<br>подставленными в такие<br>формулы значениями и<br>итоговые (вычисленные)<br>значения Mt, м | Описание<br>закрепле<br>ния точки |
|--------------------------------------------|----------------------------------------------------------------|------------|------------------------------------------------------------------------------|------------|-----------------------------------|---|-----------------------------------|
|                                            | содержатся в Едином<br>государственном<br>реестре недвижимости |            | определены в<br>результате<br>выполнения<br>комплексных<br>кадастровых работ |            |                                   |   |                                   |
|                                            | X                                                              | Y          | X                                                                            | Y          |                                   |   |                                   |
| 1                                          | 2                                                              | 3          | 4                                                                            | 5          | 6                                 | 7   | 8                                 |
| 629                                        | 576687.10                                                      | 2176483.22 | 576684.74                                                                    | 2176470.94 | Фотограмметрич<br>еский метод     | $Mt = \sqrt{(m_0^2 + m_1^2)}$   | -                                 |
| 646                                        | 576689.15                                                      | 2176434.84 | 576683.43                                                                    | 2176444.24 | Фотограмметрич<br>еский метод     | $Mt = \sqrt{(m_0^2 + m_1^2)}$   | -                                 |
| 647                                        | 576699.29                                                      | 2176433.68 | 576684.66                                                                    | 2176430.32 | Фотограмметрич<br>еский метод     | $Mt = \sqrt{(m_0^2 + m_1^2)}$   | -                                 |
| 648                                        | 576703.68                                                      | 2176432.72 | 576707.19                                                                    | 2176426.00 | Фотограмметрич<br>еский метод     | $Mt = \sqrt{(m_0^2 + m_1^2)}$   | -                                 |
| 649                                        | 576709.57                                                      | 2176431.85 | 576708.78                                                                    | 2176432.09 | Фотограмметрич<br>еский метод     | $Mt = \sqrt{(m_0^2 + m_1^2)}$   | -                                 |
| 650                                        | 576712.54                                                      | 2176431.23 | 576712.21                                                                    | 2176435.69 | Фотограмметрич<br>еский метод     | $Mt = \sqrt{(m_0^2 + m_1^2)}$   | -                                 |
| 651                                        | 576713.69                                                      | 2176436.74 | 576715.75                                                                    | 2176439.36 | Фотограмметрич<br>еский метод     | $Mt = \sqrt{(m_0^2 + m_1^2)}$   | -                                 |
| 652                                        | 576717.72                                                      | 2176442.08 | 576720.25                                                                    | 2176439.99 | Фотограмметрич<br>еский метод     | $Mt = \sqrt{(m_0^2 + m_1^2)}$   | -                                 |
| 653                                        | 576720.43                                                      | 2176443.63 | 576739.69                                                                    | 2176436.08 | Фотограмметрич<br>еский метод     | $Mt = \sqrt{(m_0^2 + m_1^2)}$   | -                                 |
| 654                                        | 576744.54                                                      | 2176438.26 | 576740.63                                                                    | 2176438.85 | Фотограмметрич<br>еский метод     | $Mt = \sqrt{(m_0^2 + m_1^2)}$   | -                                 |
| 655                                        | 576745.54                                                      | 2176441.64 | 576742.07                                                                    | 2176446.02 | Фотограмметрич<br>еский метод     | $Mt = \sqrt{(m_0^2 + m_1^2)}$   | -                                 |
| 656                                        | 576747.01                                                      | 2176448.01 | 576742.94                                                                    | 2176449.12 | Фотограмметрич<br>еский метод     | $Mt = \sqrt{(m_0^2 + m_1^2)}$   | -                                 |
| 657                                        | 576742.54                                                      | 2176449.21 | 576744.01                                                                    | 2176452.86 | Фотограмметрич<br>еский метод     | $Mt = \sqrt{(m_0^2 + m_1^2)}$   | -                                 |
| 658                                        | 576742.50                                                      | 2176456.31 | 576741.43                                                                    | 2176455.28 | Фотограмметрич<br>еский метод     | $Mt = \sqrt{(m_0^2 + m_1^2)}$   | -                                 |
| 659                                        | 576743.28                                                      | 2176459.59 | 576744.87                                                                    | 2176467.75 | Фотограмметрич<br>еский метод     | $Mt = \sqrt{(m_0^2 + m_1^2)}$   | -                                 |
| 660                                        | 576745.54                                                      | 2176471.14 | 576737.58                                                                    | 2176469.60 | Фотограмметрич<br>еский метод     | $Mt = \sqrt{(m_0^2 + m_1^2)}$   | -                                 |
| 632                                        | 576736.54                                                      | 2176471.43 | 576735.90                                                                    | 2176470.11 | Фотограмметрич<br>еский метод     | $Mt = \sqrt{(m_0^2 + m_1^2)}$   | -                                 |
| 631                                        | 576721.55                                                      | 2176476.65 | 576736.61                                                                    | 2176472.06 | Фотограмметрич<br>еский метод     | $Mt = \sqrt{(m_0^2 + m_1^2)}$   | -                                 |
| 630                                        | 576704.94                                                      | 2176481.78 | 576721.06                                                                    | 2176476.01 | Фотограмметрич<br>еский метод     | $Mt = \sqrt{(m_0^2 + m_1^2)}$   | -                                 |
| 632                                        | -                                                              | -          | 576702.01                                                                    | 2176481.12 | Фотограмметрич<br>еский метод     | $Mt = \sqrt{(m_0^2 + m_1^2)}$   | -                                 |
| 631                                        | -                                                              | -          | 576685.02                                                                    | 2176482.33 | Фотограмметрич<br>еский метод     | $Mt = \sqrt{(m_0^2 + m_1^2)}$   | -                                 |
| 629                                        | 576687.10                                                      | 2176483.22 | 576684.74                                                                    | 2176470.94 | Фотограмметрич<br>еский метод     | $Mt = \sqrt{(m_0^2 + m_1^2)}$   | -                                 |

| 2. Сведения о частях границ уточняемого земельного участка с кадастровым номером 53:11:0800615:103 :   |   |                                  |                                                                  |                                                                     |
|---|---|----------------------------------|------------------------------------------------------------------|---------------------------------------------------------------------|
| Обозначение части границ                                                                               |   | Горизонтальное проложение (S), м | Описание прохождения части границ                                | Сведения о согласовании местоположения границ (согласовано/спорное) |
| от т.                                                                                                  | до т.   |                                  |                                                                  |                                                                     |
| 1   | 2   | 3                                | 4                                                                | 5                                                                   |
| 629   | 646   | 26.73                            | -                                                                | -                                                                   |
| 646   | 647   | 13.97                            | -                                                                | -                                                                   |
| 647   | 648   | 22.94                            | -                                                                | -                                                                   |
| 648   | 649   | 6.29                             | -                                                                | -                                                                   |
| 649   | 650   | 4.97                             | -                                                                | -                                                                   |
| 650   | 651   | 5.10                             | -                                                                | -                                                                   |
| 651   | 652   | 4.54                             | -                                                                | -                                                                   |
| 652   | 653   | 19.83                            | -                                                                | -                                                                   |
| 653   | 654   | 2.93                             | -                                                                | -                                                                   |
| 654   | 655   | 7.31                             | -                                                                | -                                                                   |
| 655   | 656   | 3.22                             | -                                                                | -                                                                   |
| 656   | 657   | 3.89                             | -                                                                | -                                                                   |
| 657   | 658   | 3.54                             | -                                                                | -                                                                   |
| 658   | 659   | 12.94                            | -                                                                | -                                                                   |
| 659   | 660   | 7.52                             | -                                                                | -                                                                   |
| 660   | 632   | 1.76                             | -                                                                | -                                                                   |
| 632   | 631   | 2.08                             | -                                                                | -                                                                   |
| 631   | 630   | 16.04                            | -                                                                | -                                                                   |
| 630   | 632   | 19.72                            | -                                                                | -                                                                   |
| 632   | 631   | 17.03                            | -                                                                | -                                                                   |
| 631   | 629   | 11.39                            | -                                                                | -                                                                   |
| 3. Сведения о характеристиках уточняемого земельного участка с кадастровым номером 53:11:0800615:103 : |   |                                  |                                                                  |                                                                     |
| № п/п                                                                                                  | Наименование характеристики   |                                  | Значение характеристики                                          |                                                                     |
| 1   | 2   |                                  | 3                                                                |                                                                     |
| 1.   | Адрес земельного участка   |                                  | -                                                                |                                                                     |
| 1.1.                                                                                                   | Сведения о местоположении земельного участка (при отсутствии адреса) в структурированном в соответствии с федеральной информационной адресной системой виде                                             |                                  | -                                                                |                                                                     |
| 1.2.                                                                                                   | Дополнительные сведения о местоположении земельного участка   |                                  | -                                                                |                                                                     |
| 2.   | Площадь земельного участка ± величина погрешности определения (вычисления) площади ( $P \pm \Delta P$ ), м <sup>2</sup>                                                                                 |                                  | 2543 ± 18                                                        |                                                                     |
| 3.   | Формула, примененная для расчета предельной допустимой погрешности определения площади земельного участка, с подставленными значениями и итоговые (вычисленные) значения ( $\Delta P$ ), м <sup>2</sup> |                                  | $\Delta P = 3.5 * M_t * \sqrt{P} = 3.5 * 0,1 * \sqrt{2543} = 18$ |                                                                     |
| 4.   | Площадь земельного участка согласно сведениям Единого государственного реестра недвижимости (Ркад), м <sup>2</sup>                                                                                      |                                  | 2261                                                             |                                                                     |
| 5.   | Оценка расхождения Р и Ркад (Р - Ркад), м <sup>2</sup>   |                                  | 282                                                              |                                                                     |
| 6.   | Предельные минимальный и максимальный размеры земельного участка (Рмин и Рмакс), м <sup>2</sup>   |                                  | 400<br>25000                                                     |                                                                     |

|   |   |                                          |
|---|---|------------------------------------------|
| <b>3. Сведения о характеристиках уточняемого земельного участка с кадастровым номером 53:11:0800615:103 :</b> |   |                                          |
| <b>№ п/п</b>                                                                                                  | <b>Наименование характеристики</b>                                                                                                  | <b>Значение характеристики</b>           |
| <b>1</b>   | <b>2</b>   | <b>3</b>                                 |
| 7.   | Кадастровый номер или иной государственный учетный номер (инвентарный) объекта недвижимости, расположенного на земельном участке    | 53:11:0800604:328                        |
| 8.   | Вид (виды) разрешенного использования                                                                                               | для ведения личного подсобного хозяйства |
| 8.1.   | Дополнительные сведения об использовании земельного участка                                                                         | -                                        |
| 9.   | Сведения о земельных участках (землях общего пользования, территории общего пользования), посредством которых обеспечивается доступ | Земли общего пользования                 |
| 10.   | Иные сведения   | -                                        |
| <b>4. Пояснения к сведениям об уточняемом земельном участке с кадастровым номером 53:11:0800615:103 :</b>     |   |                                          |
| 1.   | Местоположение границ земельного участка не соответствует их фактическому местоположению                                            |                                          |
|   |   |                                          |



# Сведения об уточняемых земельных участках, необходимые для исправления реестровых ошибок в сведениях о местоположении их границ

1. Сведения о характерных точках границ уточняемого земельного участка с кадастровым номером 53:11:0800615:104 :

Система координат МСК 53 (Зона-2)

Зона № 2

| Обозначение<br>характерных<br>точек границ | Координаты, м                                                  |            |                                                                              |            | Метод<br>определения<br>координат | Формулы, примененные<br>для расчета средней<br>квадратической<br>погрешности<br>определения координат<br>характерных точек<br>границ (Mt), с<br>подставленными в такие<br>формулы значениями и<br>итоговые (вычисленные)<br>значения Mt, м | Описание<br>закрепле<br>ния точки |
|--------------------------------------------|----------------------------------------------------------------|------------|------------------------------------------------------------------------------|------------|-----------------------------------|---|-----------------------------------|
|                                            | содержатся в Едином<br>государственном<br>реестре недвижимости |            | определены в<br>результате<br>выполнения<br>комплексных<br>кадастровых работ |            |                                   |   |                                   |
|                                            | X                                                              | Y          | X                                                                            | Y          |                                   |   |                                   |
| 1                                          | 2                                                              | 3          | 4                                                                            | 5          | 6                                 | 7   | 8                                 |
| 661                                        | 577130.12                                                      | 2175789.40 | 577128.91                                                                    | 2175790.21 | Фотограмметрич<br>еский метод     | $Mt = \sqrt{(m_0^2 + m_1^2)}$   | -                                 |
| 280                                        | -                                                              | -          | 577131.23                                                                    | 2175794.76 | Фотограмметрич<br>еский метод     | $Mt = \sqrt{(m_0^2 + m_1^2)}$   | -                                 |
| 275                                        | 577139.67                                                      | 2175807.95 | 577138.08                                                                    | 2175808.17 | Фотограмметрич<br>еский метод     | $Mt = \sqrt{(m_0^2 + m_1^2)}$   | -                                 |
| 274                                        | 577130.57                                                      | 2175812.96 | 577129.54                                                                    | 2175813.53 | Фотограмметрич<br>еский метод     | $Mt = \sqrt{(m_0^2 + m_1^2)}$   | -                                 |
| 273                                        | 577089.79                                                      | 2175805.02 | 577087.74                                                                    | 2175804.79 | Фотограмметрич<br>еский метод     | $Mt = \sqrt{(m_0^2 + m_1^2)}$   | -                                 |
| 662                                        | 577078.16                                                      | 2175774.69 | -                                                                            | -          | -                                 | 0.30   | -                                 |
| 272                                        | 577068.96                                                      | 2175750.78 | 577066.56                                                                    | 2175749.66 | Фотограмметрич<br>еский метод     | $Mt = \sqrt{(m_0^2 + m_1^2)}$   | -                                 |
| н985У                                      | -                                                              | -          | 577074.25                                                                    | 2175746.06 | Фотограмметрич<br>еский метод     | $Mt = \sqrt{(m_0^2 + m_1^2)}$   | -                                 |
| н986У                                      | -                                                              | -          | 577074.90                                                                    | 2175746.97 | Фотограмметрич<br>еский метод     | $Mt = \sqrt{(m_0^2 + m_1^2)}$   | -                                 |
| н987У                                      | -                                                              | -          | 577078.30                                                                    | 2175745.32 | Фотограмметрич<br>еский метод     | $Mt = \sqrt{(m_0^2 + m_1^2)}$   | -                                 |
| н988У                                      | -                                                              | -          | 577078.27                                                                    | 2175744.15 | Фотограмметрич<br>еский метод     | $Mt = \sqrt{(m_0^2 + m_1^2)}$   | -                                 |
| 663                                        | 577084.32                                                      | 2175743.68 | 577083.42                                                                    | 2175741.77 | Фотограмметрич<br>еский метод     | $Mt = \sqrt{(m_0^2 + m_1^2)}$   | -                                 |
| н312У                                      | -                                                              | -          | 577087.01                                                                    | 2175749.34 | Фотограмметрич<br>еский метод     | $Mt = \sqrt{(m_0^2 + m_1^2)}$   | -                                 |
| н317У                                      | -                                                              | -          | 577087.98                                                                    | 2175751.36 | Фотограмметрич<br>еский метод     | $Mt = \sqrt{(m_0^2 + m_1^2)}$   | -                                 |
| н316У                                      | -                                                              | -          | 577086.52                                                                    | 2175752.05 | Фотограмметрич<br>еский метод     | $Mt = \sqrt{(m_0^2 + m_1^2)}$   | -                                 |
| н315У                                      | -                                                              | -          | 577090.04                                                                    | 2175759.39 | Фотограмметрич<br>еский метод     | $Mt = \sqrt{(m_0^2 + m_1^2)}$   | -                                 |
| 664                                        | 577108.81                                                      | 2175803.64 | 577108.81                                                                    | 2175803.64 | Фотограмметрич<br>еский метод     | $Mt = \sqrt{(m_0^2 + m_1^2)}$   | -                                 |
| 661                                        | 577130.12                                                      | 2175789.40 | 577128.91                                                                    | 2175790.21 | Фотограмметрич<br>еский метод     | $Mt = \sqrt{(m_0^2 + m_1^2)}$   | -                                 |

2. Сведения о частях границ уточняемого земельного участка с кадастровым номером 53:11:0800615:104 :

| Обозначение части границ |       | Горизонтальное<br>проложение (S), м | Описание<br>прохождения<br>части границ | Сведения о согласовании<br>местоположения границ<br>(согласовано/спорное) |
|--------------------------|-------|-------------------------------------|-----------------------------------------|---------------------------------------------------------------------------|
| от т.                    | до т. |                                     |                                         |                                                                           |
| 1                        | 2     | 3                                   | 4                                       | 5                                                                         |
| 661                      | 280   | 5.11                                | -                                       | -                                                                         |

| 2. Сведения о частях границ уточняемого земельного участка с кадастровым номером 53:11:0800615:104 :   |   |                                                                  |                                   |                                                                     |
|---|---|------------------------------------------------------------------|-----------------------------------|---------------------------------------------------------------------|
| Обозначение части границ                                                                               |   | Горизонтальное проложение (S), м                                 | Описание прохождения части границ | Сведения о согласовании местоположения границ (согласовано/спорное) |
| от т.                                                                                                  | до т.   |                                                                  |                                   |                                                                     |
| 1   | 2   | 3                                                                | 4                                 | 5                                                                   |
| 280   | 275   | 15.06                                                            | -                                 | -                                                                   |
| 275   | 274   | 10.08                                                            | -                                 | -                                                                   |
| 274   | 273   | 42.70                                                            | -                                 | -                                                                   |
| 273   | 272   | 59.06                                                            | -                                 | -                                                                   |
| 272   | н985У   | 8.49                                                             | -                                 | -                                                                   |
| н985У                                                                                                  | н986У   | 1.12                                                             | -                                 | -                                                                   |
| н986У                                                                                                  | н987У   | 3.78                                                             | -                                 | -                                                                   |
| н987У                                                                                                  | н988У   | 1.17                                                             | -                                 | -                                                                   |
| н988У                                                                                                  | 663   | 5.67                                                             | -                                 | -                                                                   |
| 663   | н312У   | 8.38                                                             | -                                 | -                                                                   |
| н312У                                                                                                  | н317У   | 2.24                                                             | -                                 | -                                                                   |
| н317У                                                                                                  | н316У   | 1.61                                                             | -                                 | -                                                                   |
| н316У                                                                                                  | н315У   | 8.14                                                             | -                                 | -                                                                   |
| н315У                                                                                                  | 664   | 48.07                                                            | -                                 | -                                                                   |
| 664   | 661   | 24.17                                                            | -                                 | -                                                                   |
| 3. Сведения о характеристиках уточняемого земельного участка с кадастровым номером 53:11:0800615:104 : |   |                                                                  |                                   |                                                                     |
| № п/п                                                                                                  | Наименование характеристики   | Значение характеристики                                          |                                   |                                                                     |
| 1   | 2   | 3                                                                |                                   |                                                                     |
| 1.   | Адрес земельного участка   | -                                                                |                                   |                                                                     |
| 1.1.                                                                                                   | Сведения о местоположении земельного участка (при отсутствии адреса) в структурированном в соответствии с федеральной информационной адресной системой виде                                             | -                                                                |                                   |                                                                     |
| 1.2.                                                                                                   | Дополнительные сведения о местоположении земельного участка   | -                                                                |                                   |                                                                     |
| 2.   | Площадь земельного участка ± величина погрешности определения (вычисления) площади ( $P \pm \Delta P$ ), м <sup>2</sup>                                                                                 | 1649 ± 14                                                        |                                   |                                                                     |
| 3.   | Формула, примененная для расчета предельной допустимой погрешности определения площади земельного участка, с подставленными значениями и итоговые (вычисленные) значения ( $\Delta P$ ), м <sup>2</sup> | $\Delta P = 3.5 * M_t * \sqrt{P} = 3.5 * 0,1 * \sqrt{1649} = 14$ |                                   |                                                                     |
| 4.   | Площадь земельного участка согласно сведениям Единого государственного реестра недвижимости (Р <sub>кад</sub> ), м <sup>2</sup>                                                                         | 1544                                                             |                                   |                                                                     |
| 5.   | Оценка расхождения Р и Р <sub>кад</sub> (Р - Р <sub>кад</sub> ), м <sup>2</sup>   | 105                                                              |                                   |                                                                     |
| 6.   | Предельные минимальный и максимальный размеры земельного участка (Р <sub>мин</sub> и Р <sub>макс</sub> ), м <sup>2</sup>                                                                                | -                                                                |                                   |                                                                     |
| 7.   | Кадастровый номер или иной государственный учетный номер (инвентарный) объекта недвижимости, расположенного на земельном участке                                                                        | 53:11:0800603:392                                                |                                   |                                                                     |
| 8.   | Вид (виды) разрешенного использования   | для ведения дачного хозяйства                                    |                                   |                                                                     |
| 8.1.                                                                                                   | Дополнительные сведения об использовании земельного участка   | -                                                                |                                   |                                                                     |
| 9.   | Сведения о земельных участках (землях общего пользования, территории общего пользования), посредством которых обеспечивается доступ                                                                     | Земли общего пользования                                         |                                   |                                                                     |

**3. Сведения о характеристиках уточняемого земельного участка с кадастровым номером 53:11:0800615:104 :**

| <b>№ п/п</b> | <b>Наименование характеристики</b> | <b>Значение характеристики</b> |
|--------------|------------------------------------|--------------------------------|
| <b>1</b>     | <b>2</b>                           | <b>3</b>                       |
| 10.          | Иные сведения                      | -                              |

**4. Пояснения к сведениям об уточняемом земельном участке с кадастровым номером 53:11:0800615:104 :**

|    |                                                                                          |
|----|------------------------------------------------------------------------------------------|
| 1. | Местоположение границ земельного участка не соответствует их фактическому местоположению |
|----|------------------------------------------------------------------------------------------|

## Сведения об уточняемых земельных участках, необходимые для исправления реестровых ошибок в сведениях о местоположении их границ

**1. Сведения о характерных точках границ уточняемого земельного участка  
с кадастровым номером 53:11:0800615:105 :**

**Система координат МСК 53 (Зона-2)**

**Зона № 2**

| Обозначение<br>характерных<br>точек границ | Координаты, м                                                  |            |                                                                              |            | Метод<br>определения<br>координат | Формулы, примененные<br>для расчета средней<br>квадратической<br>погрешности<br>определения координат<br>характерных точек<br>границ (Mt), с<br>подставленными в такие<br>формулы значениями и<br>итоговые (вычисленные)<br>значения Mt, м | Описание<br>закрепле<br>ния точки |
|--------------------------------------------|----------------------------------------------------------------|------------|------------------------------------------------------------------------------|------------|-----------------------------------|---|-----------------------------------|
|                                            | содержатся в Едином<br>государственном<br>реестре недвижимости |            | определены в<br>результате<br>выполнения<br>комплексных<br>кадастровых работ |            |                                   |   |                                   |
|                                            | X                                                              | Y          | X                                                                            | Y          |                                   |   |                                   |
| 1                                          | 2                                                              | 3          | 4                                                                            | 5          | 6                                 | 7   | 8                                 |
| 665                                        | 577441.07                                                      | 2175556.86 | 577448.56                                                                    | 2175558.44 | Фотограмметрич<br>еский метод     | $Mt = \sqrt{(m_0^2 + m_1^2)}$   | -                                 |
| 666                                        | 577451.09                                                      | 2175558.04 | 577448.00                                                                    | 2175561.93 | Фотограмметрич<br>еский метод     | $Mt = \sqrt{(m_0^2 + m_1^2)}$   | -                                 |
| 667                                        | 577436.00                                                      | 2175609.39 | 577448.36                                                                    | 2175562.04 | Фотограмметрич<br>еский метод     | $Mt = \sqrt{(m_0^2 + m_1^2)}$   | -                                 |
| 668                                        | 577421.42                                                      | 2175605.30 | 577434.34                                                                    | 2175609.16 | Фотограмметрич<br>еский метод     | $Mt = \sqrt{(m_0^2 + m_1^2)}$   | -                                 |
| 669                                        | 577430.48                                                      | 2175579.72 | 577419.43                                                                    | 2175604.96 | Фотограмметрич<br>еский метод     | $Mt = \sqrt{(m_0^2 + m_1^2)}$   | -                                 |
| 670                                        | 577431.06                                                      | 2175580.12 | 577425.15                                                                    | 2175588.67 | Фотограмметрич<br>еский метод     | $Mt = \sqrt{(m_0^2 + m_1^2)}$   | -                                 |
| 671                                        | 577440.76                                                      | 2175557.58 | 577428.07                                                                    | 2175589.59 | Фотограмметрич<br>еский метод     | $Mt = \sqrt{(m_0^2 + m_1^2)}$   | -                                 |
| н206У                                      | -                                                              | -          | 577429.57                                                                    | 2175584.82 | Фотограмметрич<br>еский метод     | $Mt = \sqrt{(m_0^2 + m_1^2)}$   | -                                 |
| н709У                                      | -                                                              | -          | 577434.24                                                                    | 2175571.24 | Фотограмметрич<br>еский метод     | $Mt = \sqrt{(m_0^2 + m_1^2)}$   | -                                 |
| н708У                                      | -                                                              | -          | 577438.89                                                                    | 2175556.94 | Фотограмметрич<br>еский метод     | $Mt = \sqrt{(m_0^2 + m_1^2)}$   | -                                 |
| н989У                                      | -                                                              | -          | 577438.98                                                                    | 2175556.68 | Фотограмметрич<br>еский метод     | $Mt = \sqrt{(m_0^2 + m_1^2)}$   | -                                 |
| н990У                                      | -                                                              | -          | 577440.99                                                                    | 2175557.05 | Фотограмметрич<br>еский метод     | $Mt = \sqrt{(m_0^2 + m_1^2)}$   | -                                 |
| н991У                                      | -                                                              | -          | 577446.64                                                                    | 2175558.09 | Фотограмметрич<br>еский метод     | $Mt = \sqrt{(m_0^2 + m_1^2)}$   | -                                 |
| 665                                        | 577441.07                                                      | 2175556.86 | 577448.56                                                                    | 2175558.44 | Фотограмметрич<br>еский метод     | $Mt = \sqrt{(m_0^2 + m_1^2)}$   | -                                 |

**2. Сведения о частях границ уточняемого земельного участка  
с кадастровым номером 53:11:0800615:105 :**

| Обозначение части границ |       | Горизонтальное<br>проложение (S), м | Описание<br>прохождения<br>части границ | Сведения о согласовании<br>местоположения границ<br>(согласовано/спорное) |
|--------------------------|-------|-------------------------------------|-----------------------------------------|---------------------------------------------------------------------------|
| от т.                    | до т. |                                     |                                         |                                                                           |
| 1                        | 2     | 3                                   | 4                                       | 5                                                                         |
| 665                      | 666   | 3.53                                | -                                       | -                                                                         |
| 666                      | 667   | 0.38                                | -                                       | -                                                                         |
| 667                      | 668   | 49.16                               | -                                       | -                                                                         |
| 668                      | 669   | 15.49                               | -                                       | -                                                                         |
| 669                      | 670   | 17.27                               | -                                       | -                                                                         |
| 670                      | 671   | 3.06                                | -                                       | -                                                                         |

| <b>2. Сведения о частях границ уточняемого земельного участка с кадастровым номером 53:11:0800615:105 :</b>   |   |                                  |                                                                |                                                                     |
|---|---|----------------------------------|----------------------------------------------------------------|---------------------------------------------------------------------|
| Обозначение части границ                                                                                      |   | Горизонтальное проложение (S), м | Описание прохождения части границ                              | Сведения о согласовании местоположения границ (согласовано/спорное) |
| от т.   | до т.   |                                  |                                                                |                                                                     |
| 1   | 2   | 3                                | 4                                                              | 5                                                                   |
| 671   | н206У   | 5.00                             | -                                                              | -                                                                   |
| н206У   | н709У   | 14.36                            | -                                                              | -                                                                   |
| н709У   | н708У   | 15.04                            | -                                                              | -                                                                   |
| н708У   | н989У   | 0.28                             | -                                                              | -                                                                   |
| н989У   | н990У   | 2.04                             | -                                                              | -                                                                   |
| н990У   | н991У   | 5.74                             | -                                                              | -                                                                   |
| н991У   | 665   | 1.95                             | -                                                              | -                                                                   |
| <b>3. Сведения о характеристиках уточняемого земельного участка с кадастровым номером 53:11:0800615:105 :</b> |   |                                  |                                                                |                                                                     |
| № п/п   | Наименование характеристики   |                                  | Значение характеристики                                        |                                                                     |
| 1   | 2   |                                  | 3                                                              |                                                                     |
| 1.   | Адрес земельного участка   |                                  | -                                                              |                                                                     |
| 1.1.   | Сведения о местоположении земельного участка (при отсутствии адреса) в структурированном в соответствии с федеральной информационной адресной системой виде                                             |                                  | -                                                              |                                                                     |
| 1.2.   | Дополнительные сведения о местоположении земельного участка   |                                  | -                                                              |                                                                     |
| 2.   | Площадь земельного участка ± величина погрешности определения (вычисления) площади ( $P \pm \Delta P$ ), м <sup>2</sup>                                                                                 |                                  | 644 ± 9                                                        |                                                                     |
| 3.   | Формула, примененная для расчета предельной допустимой погрешности определения площади земельного участка, с подставленными значениями и итоговые (вычисленные) значения ( $\Delta P$ ), м <sup>2</sup> |                                  | $\Delta P = 3.5 * M_t * \sqrt{P} = 3.5 * 0,1 * \sqrt{644} = 9$ |                                                                     |
| 4.   | Площадь земельного участка согласно сведениям Единого государственного реестра недвижимости ( $P_{\text{кад}}$ ), м <sup>2</sup>                                                                        |                                  | 683                                                            |                                                                     |
| 5.   | Оценка расхождения $P$ и $P_{\text{кад}}$ ( $P - P_{\text{кад}}$ ), м <sup>2</sup>   |                                  | 39                                                             |                                                                     |
| 6.   | Предельные минимальный и максимальный размеры земельного участка ( $P_{\text{мин}}$ и $P_{\text{макс}}$ ), м <sup>2</sup>                                                                               |                                  | 400<br>25000                                                   |                                                                     |
| 7.   | Кадастровый номер или иной государственный учетный номер (инвентарный) объекта недвижимости, расположенного на земельном участке                                                                        |                                  | 53:11:0800603:499                                              |                                                                     |
| 8.   | Вид (виды) разрешенного использования   |                                  | для ведения приусадебного хозяйства                            |                                                                     |
| 8.1.   | Дополнительные сведения об использовании земельного участка   |                                  | -                                                              |                                                                     |
| 9.   | Сведения о земельных участках (землях общего пользования, территории общего пользования), посредством которых обеспечивается доступ                                                                     |                                  | Земли общего пользования                                       |                                                                     |
| 10.   | Иные сведения   |                                  | -                                                              |                                                                     |
| <b>4. Пояснения к сведениям об уточняемом земельном участке с кадастровым номером 53:11:0800615:105 :</b>     |   |                                  |                                                                |                                                                     |
| 1.   | Местоположение границ земельного участка не соответствует их фактическому местоположению   |                                  |                                                                |                                                                     |
|   |   |                                  |                                                                |                                                                     |

# Сведения об уточняемых земельных участках, необходимые для исправления реестровых ошибок в сведениях о местоположении их границ

**1. Сведения о характерных точках границ уточняемого земельного участка  
с кадастровым номером 53:11:0800615:108 :**

**Система координат МСК 53 (Зона-2)**

**Зона № 2**

| Обозначение<br>характерных<br>точек границ | Координаты, м                                                  |            |                                                                              |            | Метод<br>определения<br>координат | Формулы, примененные<br>для расчета средней<br>квадратической<br>погрешности<br>определения координат<br>характерных точек<br>границ (Mt), с<br>подставленными в такие<br>формулы значениями и<br>итоговые (вычисленные)<br>значения Mt, м | Описание<br>закрепле<br>ния точки |
|--------------------------------------------|----------------------------------------------------------------|------------|------------------------------------------------------------------------------|------------|-----------------------------------|---|-----------------------------------|
|                                            | содержатся в Едином<br>государственном<br>реестре недвижимости |            | определены в<br>результате<br>выполнения<br>комплексных<br>кадастровых работ |            |                                   |   |                                   |
|                                            | X                                                              | Y          | X                                                                            | Y          |                                   |   |                                   |
| 1                                          | 2                                                              | 3          | 4                                                                            | 5          | 6                                 | 7   | 8                                 |
| 672                                        | 577237.68                                                      | 2175746.73 | 577206.03                                                                    | 2175688.30 | Фотограмметрич<br>еский метод     | $Mt = \sqrt{(m_0^2 + m_1^2)}$   | -                                 |
| 673                                        | 577207.71                                                      | 2175688.65 | 577206.43                                                                    | 2175687.74 | Фотограмметрич<br>еский метод     | $Mt = \sqrt{(m_0^2 + m_1^2)}$   | -                                 |
| 674                                        | 577231.90                                                      | 2175678.44 | 577229.54                                                                    | 2175677.89 | Фотограмметрич<br>еский метод     | $Mt = \sqrt{(m_0^2 + m_1^2)}$   | -                                 |
| 675                                        | 577234.72                                                      | 2175677.30 | 577232.49                                                                    | 2175676.66 | Фотограмметрич<br>еский метод     | $Mt = \sqrt{(m_0^2 + m_1^2)}$   | -                                 |
| 676                                        | 577237.12                                                      | 2175683.18 | 577242.24                                                                    | 2175699.55 | Фотограмметрич<br>еский метод     | $Mt = \sqrt{(m_0^2 + m_1^2)}$   | -                                 |
| 677                                        | 577237.87                                                      | 2175685.20 | 577248.57                                                                    | 2175716.61 | Фотограмметрич<br>еский метод     | $Mt = \sqrt{(m_0^2 + m_1^2)}$   | -                                 |
| 678                                        | 577248.57                                                      | 2175716.61 | 577247.67                                                                    | 2175717.32 | Фотограмметрич<br>еский метод     | $Mt = \sqrt{(m_0^2 + m_1^2)}$   | -                                 |
| 679                                        | 577264.12                                                      | 2175751.94 | 577260.73                                                                    | 2175752.30 | Фотограмметрич<br>еский метод     | $Mt = \sqrt{(m_0^2 + m_1^2)}$   | -                                 |
| 680                                        | 577241.71                                                      | 2175756.00 | 577240.04                                                                    | 2175756.76 | Фотограмметрич<br>еский метод     | $Mt = \sqrt{(m_0^2 + m_1^2)}$   | -                                 |
| н787У                                      | -                                                              | -          | 577238.12                                                                    | 2175753.17 | Фотограмметрич<br>еский метод     | $Mt = \sqrt{(m_0^2 + m_1^2)}$   | -                                 |
| н992У                                      | -                                                              | -          | 577236.17                                                                    | 2175748.19 | Фотограмметрич<br>еский метод     | $Mt = \sqrt{(m_0^2 + m_1^2)}$   | -                                 |
| н993У                                      | -                                                              | -          | 577219.65                                                                    | 2175716.19 | Фотограмметрич<br>еский метод     | $Mt = \sqrt{(m_0^2 + m_1^2)}$   | -                                 |
| н994У                                      | -                                                              | -          | 577213.80                                                                    | 2175703.68 | Фотограмметрич<br>еский метод     | $Mt = \sqrt{(m_0^2 + m_1^2)}$   | -                                 |
| 672                                        | 577237.68                                                      | 2175746.73 | 577206.03                                                                    | 2175688.30 | Фотограмметрич<br>еский метод     | $Mt = \sqrt{(m_0^2 + m_1^2)}$   | -                                 |

**2. Сведения о частях границ уточняемого земельного участка  
с кадастровым номером 53:11:0800615:108 :**

| Обозначение части границ |       | Горизонтальное<br>проложение (S), м | Описание<br>прохождения<br>части границ | Сведения о согласовании<br>местоположения границ<br>(согласовано/спорное) |
|--------------------------|-------|-------------------------------------|-----------------------------------------|---------------------------------------------------------------------------|
| от т.                    | до т. |                                     |                                         |                                                                           |
| 1                        | 2     | 3                                   | 4                                       | 5                                                                         |
| 672                      | 673   | 0.69                                | -                                       | -                                                                         |
| 673                      | 674   | 25.12                               | -                                       | -                                                                         |
| 674                      | 675   | 3.20                                | -                                       | -                                                                         |
| 675                      | 676   | 24.88                               | -                                       | -                                                                         |
| 676                      | 677   | 18.20                               | -                                       | -                                                                         |
| 677                      | 678   | 1.15                                | -                                       | -                                                                         |

| <b>2. Сведения о частях границ уточняемого земельного участка с кадастровым номером 53:11:0800615:108 :</b>   |   |                                  |                                                                  |                                                                     |
|---|---|----------------------------------|------------------------------------------------------------------|---------------------------------------------------------------------|
| Обозначение части границ                                                                                      |   | Горизонтальное проложение (S), м | Описание прохождения части границ                                | Сведения о согласовании местоположения границ (согласовано/спорное) |
| от т.   | до т.   |                                  |                                                                  |                                                                     |
| 1   | 2   | 3                                | 4                                                                | 5                                                                   |
| 678   | 679   | 37.34                            | -                                                                | -                                                                   |
| 679   | 680   | 21.17                            | -                                                                | -                                                                   |
| 680   | н787У   | 4.07                             | -                                                                | -                                                                   |
| н787У   | н992У   | 5.35                             | -                                                                | -                                                                   |
| н992У   | н993У   | 36.01                            | -                                                                | -                                                                   |
| н993У   | н994У   | 13.81                            | -                                                                | -                                                                   |
| н994У   | 672   | 17.23                            | -                                                                | -                                                                   |
| <b>3. Сведения о характеристиках уточняемого земельного участка с кадастровым номером 53:11:0800615:108 :</b> |   |                                  |                                                                  |                                                                     |
| № п/п   | Наименование характеристики   |                                  | Значение характеристики                                          |                                                                     |
| 1   | 2   |                                  | 3                                                                |                                                                     |
| 1.   | Адрес земельного участка   |                                  | -                                                                |                                                                     |
| 1.1.   | Сведения о местоположении земельного участка (при отсутствии адреса) в структурированном в соответствии с федеральной информационной адресной системой виде                                             |                                  | -                                                                |                                                                     |
| 1.2.   | Дополнительные сведения о местоположении земельного участка   |                                  | -                                                                |                                                                     |
| 2.   | Площадь земельного участка ± величина погрешности определения (вычисления) площади ( $P \pm \Delta P$ ), м <sup>2</sup>                                                                                 |                                  | 1986 ± 16                                                        |                                                                     |
| 3.   | Формула, примененная для расчета предельной допустимой погрешности определения площади земельного участка, с подставленными значениями и итоговые (вычисленные) значения ( $\Delta P$ ), м <sup>2</sup> |                                  | $\Delta P = 3.5 * M_t * \sqrt{P} = 3.5 * 0,1 * \sqrt{1986} = 16$ |                                                                     |
| 4.   | Площадь земельного участка согласно сведениям Единого государственного реестра недвижимости (Р <sub>кад</sub> ), м <sup>2</sup>                                                                         |                                  | 1924                                                             |                                                                     |
| 5.   | Оценка расхождения Р и Р <sub>кад</sub> (Р - Р <sub>кад</sub> ), м <sup>2</sup>   |                                  | 62                                                               |                                                                     |
| 6.   | Предельные минимальный и максимальный размеры земельного участка (Р <sub>мин</sub> и Р <sub>макс</sub> ), м <sup>2</sup>                                                                                |                                  | 400<br>25000                                                     |                                                                     |
| 7.   | Кадастровый номер или иной государственный учетный номер (инвентарный) объекта недвижимости, расположенного на земельном участке                                                                        |                                  | 53:11:0800603:317                                                |                                                                     |
| 8.   | Вид (виды) разрешенного использования   |                                  | для ведения приусадебного хозяйства                              |                                                                     |
| 8.1.   | Дополнительные сведения об использовании земельного участка   |                                  | -                                                                |                                                                     |
| 9.   | Сведения о земельных участках (землях общего пользования, территории общего пользования), посредством которых обеспечивается доступ                                                                     |                                  | Земли общего пользования                                         |                                                                     |
| 10.   | Иные сведения   |                                  | -                                                                |                                                                     |
| <b>4. Пояснения к сведениям об уточняемом земельном участке с кадастровым номером 53:11:0800615:108 :</b>     |   |                                  |                                                                  |                                                                     |
| 1.   | Местоположение границ земельного участка не соответствует их фактическому местоположению   |                                  |                                                                  |                                                                     |
|   |   |                                  |                                                                  |                                                                     |

## Сведения об уточняемых земельных участках, необходимые для исправления реестровых ошибок в сведениях о местоположении их границ

**1. Сведения о характерных точках границ уточняемого земельного участка  
с кадастровым номером 53:11:0800615:109 :**

**Система координат МСК 53 (Зона-2)**

**Зона № 2**

| Обозначение<br>характерных<br>точек границ | Координаты, м                                                  |            |                                                                              |            | Метод<br>определения<br>координат | Формулы, примененные<br>для расчета средней<br>квадратической<br>погрешности<br>определения координат<br>характерных точек<br>границ (Mt), с<br>подставленными в такие<br>формулы значениями и<br>итоговые (вычисленные)<br>значения Mt, м | Описание<br>закрепле<br>ния точки |
|--------------------------------------------|----------------------------------------------------------------|------------|------------------------------------------------------------------------------|------------|-----------------------------------|---|-----------------------------------|
|                                            | содержатся в Едином<br>государственном<br>реестре недвижимости |            | определены в<br>результате<br>выполнения<br>комплексных<br>кадастровых работ |            |                                   |   |                                   |
|                                            | X                                                              | Y          | X                                                                            | Y          |                                   |   |                                   |
| 1                                          | 2                                                              | 3          | 4                                                                            | 5          | 6                                 | 7   | 8                                 |
| 278                                        | 577262.49                                                      | 2175829.24 | 577261.49                                                                    | 2175829.83 | Фотограмметрич<br>еский метод     | $Mt = \sqrt{(m_0^2 + m_1^2)}$   | -                                 |
| 681                                        | 577275.10                                                      | 2175836.45 | 577274.76                                                                    | 2175836.94 | Фотограмметрич<br>еский метод     | $Mt = \sqrt{(m_0^2 + m_1^2)}$   | -                                 |
| 682                                        | 577308.77                                                      | 2175849.59 | 577296.67                                                                    | 2175846.18 | Фотограмметрич<br>еский метод     | $Mt = \sqrt{(m_0^2 + m_1^2)}$   | -                                 |
| 683                                        | 577308.79                                                      | 2175858.60 | 577307.77                                                                    | 2175850.18 | Фотограмметрич<br>еский метод     | $Mt = \sqrt{(m_0^2 + m_1^2)}$   | -                                 |
| 684                                        | 577267.33                                                      | 2175840.21 | 577307.79                                                                    | 2175859.19 | Фотограмметрич<br>еский метод     | $Mt = \sqrt{(m_0^2 + m_1^2)}$   | -                                 |
| 279                                        | 577265.88                                                      | 2175838.42 | 577303.79                                                                    | 2175857.88 | Фотограмметрич<br>еский метод     | $Mt = \sqrt{(m_0^2 + m_1^2)}$   | -                                 |
| н905У                                      | -                                                              | -          | 577297.85                                                                    | 2175854.78 | Фотограмметрич<br>еский метод     | $Mt = \sqrt{(m_0^2 + m_1^2)}$   | -                                 |
| н904У                                      | -                                                              | -          | 577275.96                                                                    | 2175845.68 | Фотограмметрич<br>еский метод     | $Mt = \sqrt{(m_0^2 + m_1^2)}$   | -                                 |
| н903У                                      | -                                                              | -          | 577267.43                                                                    | 2175842.16 | Фотограмметрич<br>еский метод     | $Mt = \sqrt{(m_0^2 + m_1^2)}$   | -                                 |
| н902У                                      | -                                                              | -          | 577265.78                                                                    | 2175841.42 | Фотограмметрич<br>еский метод     | $Mt = \sqrt{(m_0^2 + m_1^2)}$   | -                                 |
| н995У                                      | -                                                              | -          | 577264.88                                                                    | 2175839.01 | Фотограмметрич<br>еский метод     | $Mt = \sqrt{(m_0^2 + m_1^2)}$   | -                                 |
| 278                                        | 577262.49                                                      | 2175829.24 | 577261.49                                                                    | 2175829.83 | Фотограмметрич<br>еский метод     | $Mt = \sqrt{(m_0^2 + m_1^2)}$   | -                                 |

**2. Сведения о частях границ уточняемого земельного участка  
с кадастровым номером 53:11:0800615:109 :**

| Обозначение части границ |       | Горизонтальное<br>проложение (S), м | Описание<br>прохождения<br>части границ | Сведения о согласовании<br>местоположения границ<br>(согласовано/спорное) |
|--------------------------|-------|-------------------------------------|-----------------------------------------|---------------------------------------------------------------------------|
| от т.                    | до т. |                                     |                                         |                                                                           |
| 1                        | 2     | 3                                   | 4                                       | 5                                                                         |
| 278                      | 681   | 15.05                               | -                                       | -                                                                         |
| 681                      | 682   | 23.78                               | -                                       | -                                                                         |
| 682                      | 683   | 11.80                               | -                                       | -                                                                         |
| 683                      | 684   | 9.01                                | -                                       | -                                                                         |
| 684                      | 279   | 4.21                                | -                                       | -                                                                         |
| 279                      | н905У | 6.70                                | -                                       | -                                                                         |
| н905У                    | н904У | 23.71                               | -                                       | -                                                                         |
| н904У                    | н903У | 9.23                                | -                                       | -                                                                         |
| н903У                    | н902У | 1.81                                | -                                       | -                                                                         |



|   |   |                                         |                                          |                                                                            |
|---|---|-----------------------------------------|------------------------------------------|----------------------------------------------------------------------------|
| <b>2. Сведения о частях границ уточняемого земельного участка с кадастровым номером 53:11:0800615:109 :</b>   |   |                                         |                                          |                                                                            |
| <b>Обозначение части границ</b>                                                                               |   | <b>Горизонтальное проложение (S), м</b> | <b>Описание прохождения части границ</b> | <b>Сведения о согласовании местоположения границ (согласовано/спорное)</b> |
| <b>от т.</b>                                                                                                  | <b>до т.</b>   |                                         |                                          |                                                                            |
| <b>1</b>   | <b>2</b>   | <b>3</b>                                | <b>4</b>                                 | <b>5</b>                                                                   |
| н902У   | н995У   | 2.57                                    | -                                        | -                                                                          |
| н995У   | 278   | 9.79                                    | -                                        | -                                                                          |
| <b>3. Сведения о характеристиках уточняемого земельного участка с кадастровым номером 53:11:0800615:109 :</b> |   |                                         |                                          |                                                                            |
| <b>№ п/п</b>                                                                                                  | <b>Наименование характеристики</b>   |                                         |                                          | <b>Значение характеристики</b>                                             |
| <b>1</b>   | <b>2</b>   |                                         |                                          | <b>3</b>                                                                   |
| 1.   | Адрес земельного участка   |                                         |                                          | -                                                                          |
| 1.1.   | Сведения о местоположении земельного участка (при отсутствии адреса) в структурированном в соответствии с федеральной информационной адресной системой виде                                 |                                         |                                          | -                                                                          |
| 1.2.   | Дополнительные сведения о местоположении земельного участка   |                                         |                                          | -                                                                          |
| 2.   | Площадь земельного участка ± величина погрешности определения (вычисления) площади ( $P \pm \Delta P$ ), м2                                                                                 |                                         |                                          | $375 \pm 7$                                                                |
| 3.   | Формула, примененная для расчета предельной допустимой погрешности определения площади земельного участка, с подставленными значениями и итоговые (вычисленные) значения ( $\Delta P$ ), м2 |                                         |                                          | $\Delta P = 3.5 * M_t * \sqrt{P} = 3.5 * 0,1 * \sqrt{375} = 7$             |
| 4.   | Площадь земельного участка согласно сведениям Единого государственного реестра недвижимости ( $P_{\text{кад}}$ ), м2                                                                        |                                         |                                          | 356                                                                        |
| 5.   | Оценка расхождения $P$ и $P_{\text{кад}}$ ( $P - P_{\text{кад}}$ ), м2   |                                         |                                          | 19                                                                         |
| 6.   | Предельные минимальный и максимальный размеры земельного участка ( $P_{\text{мин}}$ и $P_{\text{макс}}$ ), м2                                                                               |                                         |                                          | -                                                                          |
| 7.   | Кадастровый номер или иной государственный учетный номер (инвентарный) объекта недвижимости, расположенного на земельном участке                                                            |                                         |                                          | -                                                                          |
| 8.   | Вид (виды) разрешенного использования   |                                         |                                          | для садоводства                                                            |
| 8.1.   | Дополнительные сведения об использовании земельного участка   |                                         |                                          | -                                                                          |
| 9.   | Сведения о земельных участках (землях общего пользования, территории общего пользования), посредством которых обеспечивается доступ                                                         |                                         |                                          | Земли общего пользования                                                   |
| 10.   | Иные сведения   |                                         |                                          | -                                                                          |
| <b>4. Пояснения к сведениям об уточняемом земельном участке с кадастровым номером 53:11:0800615:109 :</b>     |   |                                         |                                          |                                                                            |
| 1.   | Местоположение границ земельного участка не соответствует их фактическому местоположению   |                                         |                                          |                                                                            |
|   |   |                                         |                                          |                                                                            |

## Сведения об уточняемых земельных участках, необходимые для исправления реестровых ошибок в сведениях о местоположении их границ

**1. Сведения о характерных точках границ уточняемого земельного участка  
с кадастровым номером 53:11:0800615:110 :**

**Система координат МСК 53 (Зона-2)**

**Зона № 2**

| Обозначение<br>характерных<br>точек границ | Координаты, м                                                  |            |                                                                              |            | Метод<br>определения<br>координат | Формулы, примененные<br>для расчета средней<br>квадратической<br>погрешности<br>определения координат<br>характерных точек<br>границ (Mt), с<br>подставленными в такие<br>формулы значениями и<br>итоговые (вычисленные)<br>значения Mt, м | Описание<br>закрепле<br>ния точки |
|--------------------------------------------|----------------------------------------------------------------|------------|------------------------------------------------------------------------------|------------|-----------------------------------|---|-----------------------------------|
|                                            | содержатся в Едином<br>государственном<br>реестре недвижимости |            | определены в<br>результате<br>выполнения<br>комплексных<br>кадастровых работ |            |                                   |   |                                   |
|                                            | X                                                              | Y          | X                                                                            | Y          |                                   |   |                                   |
| 1                                          | 2                                                              | 3          | 4                                                                            | 5          | 6                                 | 7   | 8                                 |
| 685                                        | 577313.63                                                      | 2175650.13 | 577366.15                                                                    | 2175696.76 | Фотограмметрич<br>еский метод     | $Mt = \sqrt{(m_0^2 + m_1^2)}$   | -                                 |
| 686                                        | 577311.14                                                      | 2175645.32 | 577361.33                                                                    | 2175703.84 | Фотограмметрич<br>еский метод     | $Mt = \sqrt{(m_0^2 + m_1^2)}$   | -                                 |
| 199                                        | 577337.77                                                      | 2175632.30 | 577347.11                                                                    | 2175715.97 | Фотограмметрич<br>еский метод     | $Mt = \sqrt{(m_0^2 + m_1^2)}$   | -                                 |
| 207                                        | 577361.43                                                      | 2175682.83 | 577309.46                                                                    | 2175645.09 | Фотограмметрич<br>еский метод     | $Mt = \sqrt{(m_0^2 + m_1^2)}$   | -                                 |
| 206                                        | 577367.79                                                      | 2175696.41 | 577312.97                                                                    | 2175643.16 | Фотограмметрич<br>еский метод     | $Mt = \sqrt{(m_0^2 + m_1^2)}$   | -                                 |
| 687                                        | 577362.87                                                      | 2175704.61 | 577312.47                                                                    | 2175642.16 | Фотограмметрич<br>еский метод     | $Mt = \sqrt{(m_0^2 + m_1^2)}$   | -                                 |
| 688                                        | 577348.75                                                      | 2175716.27 | 577335.61                                                                    | 2175631.73 | Фотограмметрич<br>еский метод     | $Mt = \sqrt{(m_0^2 + m_1^2)}$   | -                                 |
| 689                                        | 577343.04                                                      | 2175706.09 | 577338.21                                                                    | 2175636.39 | Фотограмметрич<br>еский метод     | $Mt = \sqrt{(m_0^2 + m_1^2)}$   | -                                 |
| 690                                        | 577319.57                                                      | 2175661.56 | 577350.17                                                                    | 2175663.29 | Фотограмметрич<br>еский метод     | $Mt = \sqrt{(m_0^2 + m_1^2)}$   | -                                 |
| 691                                        | 577314.52                                                      | 2175649.68 | -                                                                            | -          | -                                 | 0.3   | -                                 |
| 685                                        | 577313.63                                                      | 2175650.13 | 577366.15                                                                    | 2175696.76 | Фотограмметрич<br>еский метод     | $Mt = \sqrt{(m_0^2 + m_1^2)}$   | -                                 |

**2. Сведения о частях границ уточняемого земельного участка  
с кадастровым номером 53:11:0800615:110 :**

| Обозначение части границ |       | Горизонтальное<br>проложение (S), м | Описание<br>прохождения<br>части границ | Сведения о согласовании<br>местоположения границ<br>(согласовано/спорное) |
|--------------------------|-------|-------------------------------------|-----------------------------------------|---------------------------------------------------------------------------|
| от т.                    | до т. |                                     |                                         |                                                                           |
| 1                        | 2     | 3                                   | 4                                       | 5                                                                         |
| 685                      | 686   | 8.56                                | -                                       | -                                                                         |
| 686                      | 199   | 18.69                               | -                                       | -                                                                         |
| 199                      | 207   | 80.26                               | -                                       | -                                                                         |
| 207                      | 206   | 4.01                                | -                                       | -                                                                         |
| 206                      | 687   | 1.12                                | -                                       | -                                                                         |
| 687                      | 688   | 25.38                               | -                                       | -                                                                         |
| 688                      | 689   | 5.34                                | -                                       | -                                                                         |
| 689                      | 690   | 29.44                               | -                                       | -                                                                         |
| 690                      | 685   | 37.09                               | -                                       | -                                                                         |

| 3. Сведения о характеристиках уточняемого земельного участка с кадастровым номером 53:11:0800615:110 : |   |                                     |
|---|---|-------------------------------------|
| № п/п                                                                                                  | Наименование характеристики   | Значение характеристики             |
| 1   | 2   | 3                                   |
| 1.   | Адрес земельного участка   | -                                   |
| 1.1.                                                                                                   | Сведения о местоположении земельного участка (при отсутствии адреса) в структурированном в соответствии с федеральной информационной адресной системой виде                       | -                                   |
| 1.2.                                                                                                   | Дополнительные сведения о местоположении земельного участка   | -                                   |
| 2.   | Площадь земельного участка ± величина погрешности определения (вычисления) площади (Р ± ΔР), м2                                                                                   | 2126 ± 16                           |
| 3.   | Формула, примененная для расчета предельной допустимой погрешности определения площади земельного участка, с подставленными значениями и итоговые (вычисленные) значения (ΔР), м2 | ΔР=3.5*Мit*√Р=3.5*0,1*√2126=16      |
| 4.   | Площадь земельного участка согласно сведениям Единого государственного реестра недвижимости (Ркад), м2                                                                            | 2135                                |
| 5.   | Оценка расхождения Р и Ркад (Р - Ркад), м2   | 9                                   |
| 6.   | Предельные минимальный и максимальный размеры земельного участка (Рмин и Рмакс), м2                                                                                               | 400<br>25000                        |
| 7.   | Кадастровый номер или иной государственный учетный номер (инвентарный) объекта недвижимости, расположенного на земельном участке                                                  | 53:11:0800603:355                   |
| 8.   | Вид (виды) разрешенного использования   | для ведения приусадебного хозяйства |
| 8.1.                                                                                                   | Дополнительные сведения об использовании земельного участка   | -                                   |
| 9.   | Сведения о земельных участках (землях общего пользования, территории общего пользования), посредством которых обеспечивается доступ                                               | Земли общего пользования            |
| 10.   | Иные сведения   | -                                   |
| 4. Пояснения к сведениям об уточняемом земельном участке с кадастровым номером 53:11:0800615:110 :     |   |                                     |
| 1.   | Местоположение границ земельного участка не соответствует их фактическому местоположению                                                                                          |                                     |
|   |   |                                     |

# Сведения об уточняемых земельных участках, необходимые для исправления реестровых ошибок в сведениях о местоположении их границ

**1. Сведения о характерных точках границ уточняемого земельного участка  
с кадастровым номером 53:11:0800615:111 :**

**Система координат МСК 53 (Зона-2)**

**Зона № 2**

| Обозначение<br>характерных<br>точек границ | Координаты, м                                                  |            |                                                                              |            | Метод<br>определения<br>координат | Формулы, примененные<br>для расчета средней<br>квадратической<br>погрешности<br>определения координат<br>характерных точек<br>границ (Mt), с<br>подставленными в такие<br>формулы значениями и<br>итоговые (вычисленные)<br>значения Mt, м | Описание<br>закрепле<br>ния точки |
|--------------------------------------------|----------------------------------------------------------------|------------|------------------------------------------------------------------------------|------------|-----------------------------------|---|-----------------------------------|
|                                            | содержатся в Едином<br>государственном<br>реестре недвижимости |            | определены в<br>результате<br>выполнения<br>комплексных<br>кадастровых работ |            |                                   |   |                                   |
|                                            | X                                                              | Y          | X                                                                            | Y          |                                   |   |                                   |
| 1                                          | 2                                                              | 3          | 4                                                                            | 5          | 6                                 | 7   | 8                                 |
| 621                                        | 577250.07                                                      | 2175699.34 | 577251.50                                                                    | 2175698.70 | Фотограмметрич<br>еский метод     | $Mt = \sqrt{(m_0^2 + m_1^2)}$   | -                                 |
| 645                                        | 577257.64                                                      | 2175695.97 | 577255.71                                                                    | 2175696.83 | Фотограмметрич<br>еский метод     | $Mt = \sqrt{(m_0^2 + m_1^2)}$   | -                                 |
| 644                                        | 577281.34                                                      | 2175748.22 | 577261.78                                                                    | 2175710.98 | Фотограмметрич<br>еский метод     | $Mt = \sqrt{(m_0^2 + m_1^2)}$   | -                                 |
| 679                                        | 577264.12                                                      | 2175751.94 | 577262.97                                                                    | 2175714.03 | Фотограмметрич<br>еский метод     | $Mt = \sqrt{(m_0^2 + m_1^2)}$   | -                                 |
| 678                                        | 577248.57                                                      | 2175716.61 | 577263.78                                                                    | 2175714.78 | Фотограмметрич<br>еский метод     | $Mt = \sqrt{(m_0^2 + m_1^2)}$   | -                                 |
| 677                                        | 577237.87                                                      | 2175685.20 | 577270.99                                                                    | 2175731.25 | Фотограмметрич<br>еский метод     | $Mt = \sqrt{(m_0^2 + m_1^2)}$   | -                                 |
| 676                                        | 577237.12                                                      | 2175683.18 | 577275.73                                                                    | 2175729.83 | Фотограмметрич<br>еский метод     | $Mt = \sqrt{(m_0^2 + m_1^2)}$   | -                                 |
| 675                                        | 577234.72                                                      | 2175677.30 | 577278.89                                                                    | 2175736.74 | Фотограмметрич<br>еский метод     | $Mt = \sqrt{(m_0^2 + m_1^2)}$   | -                                 |
| 640                                        | 577246.97                                                      | 2175672.45 | 577281.94                                                                    | 2175744.25 | Фотограмметрич<br>еский метод     | $Mt = \sqrt{(m_0^2 + m_1^2)}$   | -                                 |
| 639                                        | 577249.61                                                      | 2175678.25 | 577260.73                                                                    | 2175752.30 | Фотограмметрич<br>еский метод     | $Mt = \sqrt{(m_0^2 + m_1^2)}$   | -                                 |
| 618                                        | 577244.95                                                      | 2175680.39 | 577247.67                                                                    | 2175717.32 | Фотограмметрич<br>еский метод     | $Mt = \sqrt{(m_0^2 + m_1^2)}$   | -                                 |
| 623                                        | 577248.70                                                      | 2175689.15 | 577248.57                                                                    | 2175716.61 | Фотограмметрич<br>еский метод     | $Mt = \sqrt{(m_0^2 + m_1^2)}$   | -                                 |
| 622                                        | 577246.17                                                      | 2175690.33 | 577242.24                                                                    | 2175699.55 | Фотограмметрич<br>еский метод     | $Mt = \sqrt{(m_0^2 + m_1^2)}$   | -                                 |
| 675                                        | -                                                              | -          | 577232.49                                                                    | 2175676.66 | Фотограмметрич<br>еский метод     | $Mt = \sqrt{(m_0^2 + m_1^2)}$   | -                                 |
| 192                                        | -                                                              | -          | 577245.29                                                                    | 2175671.43 | Фотограмметрич<br>еский метод     | $Mt = \sqrt{(m_0^2 + m_1^2)}$   | -                                 |
| н327У                                      | -                                                              | -          | 577248.22                                                                    | 2175678.58 | Фотограмметрич<br>еский метод     | $Mt = \sqrt{(m_0^2 + m_1^2)}$   | -                                 |
| н326У                                      | -                                                              | -          | 577243.75                                                                    | 2175680.57 | Фотограмметрич<br>еский метод     | $Mt = \sqrt{(m_0^2 + m_1^2)}$   | -                                 |
| н333У                                      | -                                                              | -          | 577247.47                                                                    | 2175689.17 | Фотограмметрич<br>еский метод     | $Mt = \sqrt{(m_0^2 + m_1^2)}$   | -                                 |
| н974У                                      | -                                                              | -          | 577245.63                                                                    | 2175689.95 | Фотограмметрич<br>еский метод     | $Mt = \sqrt{(m_0^2 + m_1^2)}$   | -                                 |
| н973У                                      | -                                                              | -          | 577249.06                                                                    | 2175697.63 | Фотограмметрич<br>еский метод     | $Mt = \sqrt{(m_0^2 + m_1^2)}$   | -                                 |
| 621                                        | 577250.07                                                      | 2175699.34 | 577251.50                                                                    | 2175698.70 | Фотограмметрич<br>еский метод     | $Mt = \sqrt{(m_0^2 + m_1^2)}$   | -                                 |
|                                            |                                                                |            |                                                                              |            |                                   |   |                                   |

| 2. Сведения о частях границ уточняемого земельного участка<br>с кадастровым номером 53:11:0800615:111 :   |   |                                                                  |                                         |                                                                           |
|---|---|------------------------------------------------------------------|-----------------------------------------|---------------------------------------------------------------------------|
| Обозначение части границ                                                                                  |   | Горизонтальное<br>проложение (S), м                              | Описание<br>прохождения<br>части границ | Сведения о согласовании<br>местоположения границ<br>(согласовано/спорное) |
| от т.   | до т.   |                                                                  |                                         |                                                                           |
| 1   | 2   | 3                                                                | 4                                       | 5                                                                         |
| 621   | 645   | 4.61                                                             | -                                       | -                                                                         |
| 645   | 644   | 15.40                                                            | -                                       | -                                                                         |
| 644   | 679   | 3.27                                                             | -                                       | -                                                                         |
| 679   | 678   | 1.10                                                             | -                                       | -                                                                         |
| 678   | 677   | 17.98                                                            | -                                       | -                                                                         |
| 677   | 676   | 4.95                                                             | -                                       | -                                                                         |
| 676   | 675   | 7.60                                                             | -                                       | -                                                                         |
| 675   | 640   | 8.11                                                             | -                                       | -                                                                         |
| 640   | 639   | 22.69                                                            | -                                       | -                                                                         |
| 639   | 618   | 37.34                                                            | -                                       | -                                                                         |
| 618   | 623   | 1.15                                                             | -                                       | -                                                                         |
| 623   | 622   | 18.20                                                            | -                                       | -                                                                         |
| 622   | 675   | 24.88                                                            | -                                       | -                                                                         |
| 675   | 192   | 13.83                                                            | -                                       | -                                                                         |
| 192   | н327У   | 7.73                                                             | -                                       | -                                                                         |
| н327У   | н326У   | 4.89                                                             | -                                       | -                                                                         |
| н326У   | н333У   | 9.37                                                             | -                                       | -                                                                         |
| н333У   | н974У   | 2.00                                                             | -                                       | -                                                                         |
| н974У   | н973У   | 8.41                                                             | -                                       | -                                                                         |
| н973У   | 621   | 2.66                                                             | -                                       | -                                                                         |
| 3. Сведения о характеристиках уточняемого земельного участка<br>с кадастровым номером 53:11:0800615:111 : |   |                                                                  |                                         |                                                                           |
| № п/п   | Наименование характеристики   | Значение характеристики                                          |                                         |                                                                           |
| 1   | 2   | 3                                                                |                                         |                                                                           |
| 1.   | Адрес земельного участка   | -                                                                |                                         |                                                                           |
| 1.1.   | Сведения о местоположении земельного участка (при отсутствии адреса) в структурированном в соответствии с федеральной информационной адресной системой виде                                 | -                                                                |                                         |                                                                           |
| 1.2.   | Дополнительные сведения о местоположении земельного участка   | -                                                                |                                         |                                                                           |
| 2.   | Площадь земельного участка ± величина погрешности определения (вычисления) площади ( $P \pm \Delta P$ ), м2                                                                                 | 1195 ± 12                                                        |                                         |                                                                           |
| 3.   | Формула, примененная для расчета предельной допустимой погрешности определения площади земельного участка, с подставленными значениями и итоговые (вычисленные) значения ( $\Delta P$ ), м2 | $\Delta P = 3.5 * M_t * \sqrt{P} = 3.5 * 0,1 * \sqrt{1195} = 12$ |                                         |                                                                           |
| 4.   | Площадь земельного участка согласно сведениям Единого государственного реестра недвижимости ( $P_{\text{кад}}$ ), м2                                                                        | 1156                                                             |                                         |                                                                           |
| 5.   | Оценка расхождения $P$ и $P_{\text{кад}}$ ( $P - P_{\text{кад}}$ ), м2   | 39                                                               |                                         |                                                                           |
| 6.   | Предельные минимальный и максимальный размеры земельного участка ( $P_{\text{мин}}$ и $P_{\text{макс}}$ ), м2                                                                               | 400<br>25000                                                     |                                         |                                                                           |

|   |   |                                          |
|---|---|------------------------------------------|
| 3. Сведения о характеристиках уточняемого земельного участка с кадастровым номером 53:11:0800615:111 : |   |                                          |
| № п/п                                                                                                  | Наименование характеристики   | Значение характеристики                  |
| 1   | 2   | 3                                        |
| 7.   | Кадастровый номер или иной государственный учетный номер (инвентарный) объекта недвижимости, расположенного на земельном участке    | -                                        |
| 8.   | Вид (виды) разрешенного использования                                                                                               | Для ведения личного подсобного хозяйства |
| 8.1.                                                                                                   | Дополнительные сведения об использовании земельного участка                                                                         | -                                        |
| 9.   | Сведения о земельных участках (землях общего пользования, территории общего пользования), посредством которых обеспечивается доступ | Земли общего пользования                 |
| 10.   | Иные сведения   | -                                        |
| 4. Пояснения к сведениям об уточняемом земельном участке с кадастровым номером 53:11:0800615:111 :     |   |                                          |
| 1.   | Местоположение границ земельного участка не соответствует их фактическому местоположению                                            |                                          |
|   |   |                                          |

## Сведения об уточняемых земельных участках, необходимые для исправления реестровых ошибок в сведениях о местоположении их границ

**1. Сведения о характерных точках границ уточняемого земельного участка  
с кадастровым номером 53:11:0800615:112 :**

**Система координат МСК 53 (Зона-2)**

**Зона № 2**

| Обозначение<br>характерных<br>точек границ | Координаты, м                                                  |            |                                                                              |            | Метод<br>определения<br>координат | Формулы, примененные<br>для расчета средней<br>квадратической<br>погрешности<br>определения координат<br>характерных точек<br>границ (Mt), с<br>подставленными в такие<br>формулы значениями и<br>итоговые (вычисленные)<br>значения Mt, м | Описание<br>закрепле<br>ния точки |
|--------------------------------------------|----------------------------------------------------------------|------------|------------------------------------------------------------------------------|------------|-----------------------------------|---|-----------------------------------|
|                                            | содержатся в Едином<br>государственном<br>реестре недвижимости |            | определены в<br>результате<br>выполнения<br>комплексных<br>кадастровых работ |            |                                   |   |                                   |
|                                            | X                                                              | Y          | X                                                                            | Y          |                                   |   |                                   |
| 1                                          | 2                                                              | 3          | 4                                                                            | 5          | 6                                 | 7   | 8                                 |
| 692                                        | 577057.92                                                      | 2175642.46 | 577055.59                                                                    | 2175643.18 | Фотограмметрич<br>еский метод     | $Mt = \sqrt{(m_0^2 + m_1^2)}$   | -                                 |
| 693                                        | 577057.97                                                      | 2175644.80 | 577055.64                                                                    | 2175645.27 | Фотограмметрич<br>еский метод     | $Mt = \sqrt{(m_0^2 + m_1^2)}$   | -                                 |
| 694                                        | 577055.63                                                      | 2175644.86 | 577053.30                                                                    | 2175645.33 | Фотограмметрич<br>еский метод     | $Mt = \sqrt{(m_0^2 + m_1^2)}$   | -                                 |
| 695                                        | 577055.57                                                      | 2175642.51 | 577053.24                                                                    | 2175643.22 | Фотограмметрич<br>еский метод     | $Mt = \sqrt{(m_0^2 + m_1^2)}$   | -                                 |
| 692                                        | 577057.92                                                      | 2175642.46 | 577055.59                                                                    | 2175643.18 | Фотограмметрич<br>еский метод     | $Mt = \sqrt{(m_0^2 + m_1^2)}$   | -                                 |

**2. Сведения о частях границ уточняемого земельного участка  
с кадастровым номером 53:11:0800615:112 :**

| Обозначение части границ |       | Горизонтальное<br>проложение (S), м | Описание<br>прохождения<br>части границ | Сведения о согласовании<br>местоположения границ<br>(согласовано/спорное) |
|--------------------------|-------|-------------------------------------|-----------------------------------------|---------------------------------------------------------------------------|
| от т.                    | до т. |                                     |                                         |                                                                           |
| 1                        | 2     | 3                                   | 4                                       | 5                                                                         |
| 692                      | 693   | 2.09                                | -                                       | -                                                                         |
| 693                      | 694   | 2.34                                | -                                       | -                                                                         |
| 694                      | 695   | 2.11                                | -                                       | -                                                                         |
| 695                      | 692   | 2.35                                | -                                       | -                                                                         |

**3. Сведения о характеристиках уточняемого земельного участка  
с кадастровым номером 53:11:0800615:112 :**

| № п/п | Наименование характеристики   | Значение характеристики                                     |
|-------|---|-------------------------------------------------------------|
| 1     | 2   | 3                                                           |
| 1.    | Адрес земельного участка   | -                                                           |
| 1.1.  | Сведения о местоположении земельного участка (при отсутствии адреса) в структурированном в соответствии с федеральной информационной адресной системой виде                                             | -                                                           |
| 1.2.  | Дополнительные сведения о местоположении земельного участка   | -                                                           |
| 2.    | Площадь земельного участка ± величина погрешности определения (вычисления) площади ( $P \pm \Delta P$ ), м <sup>2</sup>                                                                                 | $5 \pm 1$                                                   |
| 3.    | Формула, примененная для расчета предельной допустимой погрешности определения площади земельного участка, с подставленными значениями и итоговые (вычисленные) значения ( $\Delta P$ ), м <sup>2</sup> | $\Delta P = 3.5 * Mt * \sqrt{P} = 3.5 * 0,1 * \sqrt{5} = 1$ |
| 4.    | Площадь земельного участка согласно сведениям Единого государственного реестра недвижимости (Ркад), м <sup>2</sup>                                                                                      | 5                                                           |

|   |   |                                                                          |
|---|---|--------------------------------------------------------------------------|
| <b>3. Сведения о характеристиках уточняемого земельного участка с кадастровым номером 53:11:0800615:112 :</b> |   |                                                                          |
| <b>№ п/п</b>                                                                                                  | <b>Наименование характеристики</b>                                                                                                  | <b>Значение характеристики</b>                                           |
| <b>1</b>   | <b>2</b>   | <b>3</b>                                                                 |
| 5.   | Оценка расхождения Р и Ркад (Р - Ркад), м2                                                                                          | -                                                                        |
| 6.   | Предельные минимальный и максимальный размеры земельного участка (Рмин и Рмакс), м2                                                 | -                                                                        |
| 7.   | Кадастровый номер или иной государственный учетный номер (инвентарный) объекта недвижимости, расположенного на земельном участке    | -                                                                        |
| 8.   | Вид (виды) разрешенного использования                                                                                               | Для эксплуатации объекта энергетики ВЛ-110 кВ " Лучевая-2" ( опора № 65) |
| 8.1.   | Дополнительные сведения об использовании земельного участка                                                                         | -                                                                        |
| 9.   | Сведения о земельных участках (землях общего пользования, территории общего пользования), посредством которых обеспечивается доступ | Земли общего пользования                                                 |
| 10.   | Иные сведения   | -                                                                        |
| <b>4. Пояснения к сведениям об уточняемом земельном участке с кадастровым номером 53:11:0800615:112 :</b>     |   |                                                                          |
| 1.   | Местоположение границ земельного участка не соответствует их фактическому местоположению                                            |                                                                          |
|   |   |                                                                          |



## Сведения об уточняемых земельных участках, необходимые для исправления реестровых ошибок в сведениях о местоположении их границ

**1. Сведения о характерных точках границ уточняемого земельного участка  
с кадастровым номером 53:11:0800615:113 :**

**Система координат МСК 53 (Зона-2)**

**Зона № 2**

| Обозначение<br>характерных<br>точек границ | Координаты, м                                                  |            |                                                                              |            | Метод<br>определения<br>координат | Формулы, примененные<br>для расчета средней<br>квадратической<br>погрешности<br>определения координат<br>характерных точек<br>границ (Mt), с<br>подставленными в такие<br>формулы значениями и<br>итоговые (вычисленные)<br>значения Mt, м | Описание<br>закрепле<br>ния точки |
|--------------------------------------------|----------------------------------------------------------------|------------|------------------------------------------------------------------------------|------------|-----------------------------------|---|-----------------------------------|
|                                            | содержатся в Едином<br>государственном<br>реестре недвижимости |            | определены в<br>результате<br>выполнения<br>комплексных<br>кадастровых работ |            |                                   |   |                                   |
|                                            | X                                                              | Y          | X                                                                            | Y          |                                   |   |                                   |
| 1                                          | 2                                                              | 3          | 4                                                                            | 5          | 6                                 | 7   | 8                                 |
| 696                                        | 577060.98                                                      | 2175810.58 | 577057.99                                                                    | 2175810.28 | Фотограмметрич<br>еский метод     | $Mt = \sqrt{(m_0^2 + m_1^2)}$   | -                                 |
| 697                                        | 577061.04                                                      | 2175812.92 | 577058.05                                                                    | 2175812.62 | Фотограмметрич<br>еский метод     | $Mt = \sqrt{(m_0^2 + m_1^2)}$   | -                                 |
| 698                                        | 577058.70                                                      | 2175812.97 | 577055.71                                                                    | 2175812.67 | Фотограмметрич<br>еский метод     | $Mt = \sqrt{(m_0^2 + m_1^2)}$   | -                                 |
| 699                                        | 577058.65                                                      | 2175810.63 | 577055.66                                                                    | 2175810.33 | Фотограмметрич<br>еский метод     | $Mt = \sqrt{(m_0^2 + m_1^2)}$   | -                                 |
| 696                                        | 577060.98                                                      | 2175810.58 | 577057.99                                                                    | 2175810.28 | Фотограмметрич<br>еский метод     | $Mt = \sqrt{(m_0^2 + m_1^2)}$   | -                                 |

**2. Сведения о частях границ уточняемого земельного участка  
с кадастровым номером 53:11:0800615:113 :**

| Обозначение части границ |       | Горизонтальное<br>проложение (S), м | Описание<br>прохождения<br>части границ | Сведения о согласовании<br>местоположения границ<br>(согласовано/спорное) |
|--------------------------|-------|-------------------------------------|-----------------------------------------|---------------------------------------------------------------------------|
| от т.                    | до т. |                                     |                                         |                                                                           |
| 1                        | 2     | 3                                   | 4                                       | 5                                                                         |
| 696                      | 697   | 2.34                                | -                                       | -                                                                         |
| 697                      | 698   | 2.34                                | -                                       | -                                                                         |
| 698                      | 699   | 2.34                                | -                                       | -                                                                         |
| 699                      | 696   | 2.33                                | -                                       | -                                                                         |

**3. Сведения о характеристиках уточняемого земельного участка  
с кадастровым номером 53:11:0800615:113 :**

| № п/п | Наименование характеристики   | Значение характеристики                                     |
|-------|---|-------------------------------------------------------------|
| 1     | 2   | 3                                                           |
| 1.    | Адрес земельного участка   | -                                                           |
| 1.1.  | Сведения о местоположении земельного участка (при отсутствии адреса) в структурированном в соответствии с федеральной информационной адресной системой виде                                             | -                                                           |
| 1.2.  | Дополнительные сведения о местоположении земельного участка   | -                                                           |
| 2.    | Площадь земельного участка ± величина погрешности определения (вычисления) площади ( $P \pm \Delta P$ ), м <sup>2</sup>                                                                                 | $5 \pm 1$                                                   |
| 3.    | Формула, примененная для расчета предельной допустимой погрешности определения площади земельного участка, с подставленными значениями и итоговые (вычисленные) значения ( $\Delta P$ ), м <sup>2</sup> | $\Delta P = 3.5 * Mt * \sqrt{P} = 3.5 * 0,1 * \sqrt{5} = 1$ |
| 4.    | Площадь земельного участка согласно сведениям Единого государственного реестра недвижимости (Ркад), м <sup>2</sup>                                                                                      | 5                                                           |

|   |   |                                                                        |
|---|---|------------------------------------------------------------------------|
| 3. Сведения о характеристиках уточняемого земельного участка с кадастровым номером 53:11:0800615:113 : |   |                                                                        |
| № п/п                                                                                                  | Наименование характеристики   | Значение характеристики                                                |
| 1   | 2   | 3                                                                      |
| 5.   | Оценка расхождения Р и Ркад (Р - Ркад), м2                                                                                          | -                                                                      |
| 6.   | Предельные минимальный и максимальный размеры земельного участка (Рмин и Рмакс), м2                                                 | -                                                                      |
| 7.   | Кадастровый номер или иной государственный учетный номер (инвентарный) объекта недвижимости, расположенного на земельном участке    | -                                                                      |
| 8.   | Вид (виды) разрешенного использования                                                                                               | Для эксплуатации объекта энергетики ВЛ-110 кВ "Лучевая-2" (опора № 66) |
| 8.1.                                                                                                   | Дополнительные сведения об использовании земельного участка                                                                         | -                                                                      |
| 9.   | Сведения о земельных участках (землях общего пользования, территории общего пользования), посредством которых обеспечивается доступ | Земли общего пользования                                               |
| 10.   | Иные сведения   | -                                                                      |
| 4. Пояснения к сведениям об уточняемом земельном участке с кадастровым номером 53:11:0800615:113 :     |   |                                                                        |
| 1.   | Местоположение границ земельного участка не соответствует их фактическому местоположению                                            |                                                                        |
|   |   |                                                                        |

## Сведения об уточняемых земельных участках, необходимые для исправления реестровых ошибок в сведениях о местоположении их границ

**1. Сведения о характерных точках границ уточняемого земельного участка  
с кадастровым номером 53:11:0800615:114 :**

**Система координат МСК 53 (Зона-2)**

**Зона № 2**

| Обозначение<br>характерных<br>точек границ | Координаты, м                                                  |            |                                                                              |            | Метод<br>определения<br>координат | Формулы, примененные<br>для расчета средней<br>квадратической<br>погрешности<br>определения координат<br>характерных точек<br>границ (Mt), с<br>подставленными в такие<br>формулы значениями и<br>итоговые (вычисленные)<br>значения Mt, м | Описание<br>закрепле<br>ния точки |
|--------------------------------------------|----------------------------------------------------------------|------------|------------------------------------------------------------------------------|------------|-----------------------------------|---|-----------------------------------|
|                                            | содержатся в Едином<br>государственном<br>реестре недвижимости |            | определены в<br>результате<br>выполнения<br>комплексных<br>кадастровых работ |            |                                   |   |                                   |
|                                            | X                                                              | Y          | X                                                                            | Y          |                                   |   |                                   |
| 1                                          | 2                                                              | 3          | 4                                                                            | 5          | 6                                 | 7   | 8                                 |
| 700                                        | 577038.64                                                      | 2175865.42 | 577036.48                                                                    | 2175863.90 | Фотограмметрич<br>еский метод     | $Mt = \sqrt{(m_0^2 + m_1^2)}$   | -                                 |
| 701                                        | 577040.24                                                      | 2175865.40 | 577038.85                                                                    | 2175863.86 | Фотограмметрич<br>еский метод     | $Mt = \sqrt{(m_0^2 + m_1^2)}$   | -                                 |
| 702                                        | 577040.27                                                      | 2175867.75 | 577038.88                                                                    | 2175866.21 | Фотограмметрич<br>еский метод     | $Mt = \sqrt{(m_0^2 + m_1^2)}$   | -                                 |
| 703                                        | 577037.92                                                      | 2175867.76 | 577036.53                                                                    | 2175866.22 | Фотограмметрич<br>еский метод     | $Mt = \sqrt{(m_0^2 + m_1^2)}$   | -                                 |
| 493                                        | -                                                              | -          | 577036.52                                                                    | 2175865.38 | Фотограмметрич<br>еский метод     | $Mt = \sqrt{(m_0^2 + m_1^2)}$   | -                                 |
| 704                                        | 577037.91                                                      | 2175866.09 | -                                                                            | -          | -                                 | 0.2   | -                                 |
| 700                                        | 577038.64                                                      | 2175865.42 | 577036.48                                                                    | 2175863.90 | Фотограмметрич<br>еский метод     | $Mt = \sqrt{(m_0^2 + m_1^2)}$   | -                                 |

**2. Сведения о частях границ уточняемого земельного участка  
с кадастровым номером 53:11:0800615:114 :**

| Обозначение части границ |       | Горизонтальное<br>проложение (S), м | Описание<br>прохождения<br>части границ | Сведения о согласовании<br>местоположения границ<br>(согласовано/спорное) |
|--------------------------|-------|-------------------------------------|-----------------------------------------|---------------------------------------------------------------------------|
| от т.                    | до т. |                                     |                                         |                                                                           |
| 1                        | 2     | 3                                   | 4                                       | 5                                                                         |
| 700                      | 701   | 2.37                                | -                                       | -                                                                         |
| 701                      | 702   | 2.35                                | -                                       | -                                                                         |
| 702                      | 703   | 2.35                                | -                                       | -                                                                         |
| 703                      | 493   | 0.84                                | -                                       | -                                                                         |
| 493                      | 700   | 1.48                                | -                                       | -                                                                         |

**3. Сведения о характеристиках уточняемого земельного участка  
с кадастровым номером 53:11:0800615:114 :**

| № п/п | Наименование характеристики   | Значение характеристики |
|-------|---|-------------------------|
| 1     | 2   | 3                       |
| 1.    | Адрес земельного участка   | -                       |
| 1.1.  | Сведения о местоположении земельного участка (при отсутствии адреса) в структурированном в соответствии с федеральной информационной адресной системой виде | -                       |
| 1.2.  | Дополнительные сведения о местоположении земельного участка                                                                                                 | -                       |
| 2.    | Площадь земельного участка ± величина погрешности определения (вычисления) площади ( $P \pm \Delta P$ ), м <sup>2</sup>                                     | $6 \pm 1$               |

| 3. Сведения о характеристиках уточняемого земельного участка с кадастровым номером 53:11:0800615:114 : |   |                                                                     |
|---|---|---------------------------------------------------------------------|
| № п/п                                                                                                  | Наименование характеристики   | Значение характеристики                                             |
| 1   | 2   | 3                                                                   |
| 3.   | Формула, примененная для расчета предельной допустимой погрешности определения площади земельного участка, с подставленными значениями и итоговые (вычисленные) значения ( $\Delta P$ ), м2 | $\Delta P = 3.5 * M_t * \sqrt{P} = 3.5 * 0,1 * \sqrt{6} = 1$        |
| 4.   | Площадь земельного участка согласно сведениям Единого государственного реестра недвижимости (Ркад), м2                                                                                      | 6                                                                   |
| 5.   | Оценка расхождения Р и Ркад (Р - Ркад), м2   | -                                                                   |
| 6.   | Предельные минимальный и максимальный размеры земельного участка (Рмин и Рмакс), м2   | -                                                                   |
| 7.   | Кадастровый номер или иной государственный учетный номер (инвентарный) объекта недвижимости, расположенного на земельном участке                                                            | -                                                                   |
| 8.   | Вид (виды) разрешенного использования   | для эксплуатации объекта энергетики ВЛ-110 кВ Лучевая-3 (опора №16) |
| 8.1.                                                                                                   | Дополнительные сведения об использовании земельного участка   | -                                                                   |
| 9.   | Сведения о земельных участках (землях общего пользования, территории общего пользования), посредством которых обеспечивается доступ                                                         | Земли общего пользования                                            |
| 10.   | Иные сведения   | -                                                                   |
| 4. Пояснения к сведениям об уточняемом земельном участке с кадастровым номером 53:11:0800615:114 :     |   |                                                                     |
| 1.   | Местоположение границ земельного участка не соответствует их фактическому местоположению   |                                                                     |

## Сведения об уточняемых земельных участках, необходимые для исправления реестровых ошибок в сведениях о местоположении их границ

**1. Сведения о характерных точках границ уточняемого земельного участка  
с кадастровым номером 53:11:0800615:115 :**

**Система координат МСК 53 (Зона-2)**

**Зона № 2**

| Обозначение<br>характерных<br>точек границ | Координаты, м                                                  |            |                                                                              |            | Метод<br>определения<br>координат | Формулы, примененные<br>для расчета средней<br>квадратической<br>погрешности<br>определения координат<br>характерных точек<br>границ (Mt), с<br>подставленными в такие<br>формулы значениями и<br>итоговые (вычисленные)<br>значения Mt, м | Описание<br>закрепле<br>ния точки |
|--------------------------------------------|----------------------------------------------------------------|------------|------------------------------------------------------------------------------|------------|-----------------------------------|---|-----------------------------------|
|                                            | содержатся в Едином<br>государственном<br>реестре недвижимости |            | определены в<br>результате<br>выполнения<br>комплексных<br>кадастровых работ |            |                                   |   |                                   |
|                                            | X                                                              | Y          | X                                                                            | Y          |                                   |   |                                   |
| 1                                          | 2                                                              | 3          | 4                                                                            | 5          | 6                                 | 7   | 8                                 |
| 705                                        | 576947.53                                                      | 2175759.18 | 576946.91                                                                    | 2175759.08 | Фотограмметрич<br>еский метод     | $Mt = \sqrt{(m_0^2 + m_1^2)}$   | -                                 |
| 706                                        | 576948.63                                                      | 2175768.80 | 576948.01                                                                    | 2175768.70 | Фотограмметрич<br>еский метод     | $Mt = \sqrt{(m_0^2 + m_1^2)}$   | -                                 |
| 707                                        | 576938.01                                                      | 2175770.56 | 576937.39                                                                    | 2175770.46 | Фотограмметрич<br>еский метод     | $Mt = \sqrt{(m_0^2 + m_1^2)}$   | -                                 |
| 708                                        | 576934.20                                                      | 2175766.30 | 576933.58                                                                    | 2175766.20 | Фотограмметрич<br>еский метод     | $Mt = \sqrt{(m_0^2 + m_1^2)}$   | -                                 |
| 56                                         | 576936.72                                                      | 2175762.67 | 576936.10                                                                    | 2175762.57 | Фотограмметрич<br>еский метод     | $Mt = \sqrt{(m_0^2 + m_1^2)}$   | -                                 |
| 58                                         | 576940.30                                                      | 2175760.44 | 576939.68                                                                    | 2175760.34 | Фотограмметрич<br>еский метод     | $Mt = \sqrt{(m_0^2 + m_1^2)}$   | -                                 |
| 705                                        | 576947.53                                                      | 2175759.18 | 576946.91                                                                    | 2175759.08 | Фотограмметрич<br>еский метод     | $Mt = \sqrt{(m_0^2 + m_1^2)}$   | -                                 |

**2. Сведения о частях границ уточняемого земельного участка  
с кадастровым номером 53:11:0800615:115 :**

| Обозначение части границ |       | Горизонтальное<br>проложение (S), м | Описание<br>прохождения<br>части границ | Сведения о согласовании<br>местоположения границ<br>(согласовано/спорное) |
|--------------------------|-------|-------------------------------------|-----------------------------------------|---------------------------------------------------------------------------|
| от т.                    | до т. |                                     |                                         |                                                                           |
| 1                        | 2     | 3                                   | 4                                       | 5                                                                         |
| 705                      | 706   | 9.68                                | -                                       | -                                                                         |
| 706                      | 707   | 10.76                               | -                                       | -                                                                         |
| 707                      | 708   | 5.72                                | -                                       | -                                                                         |
| 708                      | 56    | 4.42                                | -                                       | -                                                                         |
| 56                       | 58    | 4.22                                | -                                       | -                                                                         |
| 58                       | 705   | 7.34                                | -                                       | -                                                                         |

**3. Сведения о характеристиках уточняемого земельного участка  
с кадастровым номером 53:11:0800615:115 :**

| № п/п | Наименование характеристики   | Значение характеристики |
|-------|---|-------------------------|
| 1     | 2   | 3                       |
| 1.    | Адрес земельного участка   | -                       |
| 1.1.  | Сведения о местоположении земельного участка (при отсутствии адреса) в структурированном в соответствии с федеральной информационной адресной системой виде | -                       |
| 1.2.  | Дополнительные сведения о местоположении земельного участка                                                                                                 | -                       |

**3. Сведения о характеристиках уточняемого земельного участка с кадастровым номером 53:11:0800615:115 :**

| № п/п | Наименование характеристики   | Значение характеристики                                        |
|-------|---|----------------------------------------------------------------|
| 1     | 2   | 3                                                              |
| 2.    | Площадь земельного участка ± величина погрешности определения (вычисления) площади ( $P \pm \Delta P$ ), м2                                                                                 | $115 \pm 4$                                                    |
| 3.    | Формула, примененная для расчета предельной допустимой погрешности определения площади земельного участка, с подставленными значениями и итоговые (вычисленные) значения ( $\Delta P$ ), м2 | $\Delta P = 3.5 * M_t * \sqrt{P} = 3.5 * 0,1 * \sqrt{115} = 4$ |
| 4.    | Площадь земельного участка согласно сведениям Единого государственного реестра недвижимости (Ркад), м2                                                                                      | 115                                                            |
| 5.    | Оценка расхождения Р и Ркад ( $P - P_{кад}$ ), м2   | -                                                              |
| 6.    | Предельные минимальный и максимальный размеры земельного участка ( $P_{мин}$ и $P_{макс}$ ), м2                                                                                             | 400<br>3000                                                    |
| 7.    | Кадастровый номер или иной государственный учетный номер (инвентарный) объекта недвижимости, расположенного на земельном участке                                                            | 53:11:0800615:303                                              |
| 8.    | Вид (виды) разрешенного использования   | для строительства и эксплуатации магазина.                     |
| 8.1.  | Дополнительные сведения об использовании земельного участка   | -                                                              |
| 9.    | Сведения о земельных участках (землях общего пользования, территории общего пользования), посредством которых обеспечивается доступ                                                         | Земли общего пользования                                       |
| 10.   | Иные сведения   | -                                                              |

**4. Пояснения к сведениям об уточняемом земельном участке с кадастровым номером 53:11:0800615:115 :**

|    |                                                                                          |
|----|------------------------------------------------------------------------------------------|
| 1. | Местоположение границ земельного участка не соответствует их фактическому местоположению |
|----|------------------------------------------------------------------------------------------|

## Сведения об уточняемых земельных участках, необходимые для исправления реестровых ошибок в сведениях о местоположении их границ

**1. Сведения о характерных точках границ уточняемого земельного участка  
с кадастровым номером 53:11:0800615:118 :**

**Система координат МСК 53 (Зона-2)**

**Зона № 2**

| Обозначение<br>характерных<br>точек границ | Координаты, м                                                  |            |                                                                              |            | Метод<br>определения<br>координат | Формулы, примененные<br>для расчета средней<br>квадратической<br>погрешности<br>определения координат<br>характерных точек<br>границ (Mt), с<br>подставленными в такие<br>формулы значениями и<br>итоговые (вычисленные)<br>значения Mt, м | Описание<br>закрепле<br>ния точки |
|--------------------------------------------|----------------------------------------------------------------|------------|------------------------------------------------------------------------------|------------|-----------------------------------|---|-----------------------------------|
|                                            | содержатся в Едином<br>государственном<br>реестре недвижимости |            | определены в<br>результате<br>выполнения<br>комплексных<br>кадастровых работ |            |                                   |   |                                   |
|                                            | X                                                              | Y          | X                                                                            | Y          |                                   |   |                                   |
| 1                                          | 2                                                              | 3          | 4                                                                            | 5          | 6                                 | 7   | 8                                 |
| 709                                        | 576947.64                                                      | 2176011.18 | 576993.26                                                                    | 2176016.17 | Фотограмметрич<br>еский метод     | $Mt = \sqrt{(m_0^2 + m_1^2)}$   | -                                 |
| 710                                        | 576918.60                                                      | 2176007.65 | 576946.00                                                                    | 2176010.98 | Фотограмметрич<br>еский метод     | $Mt = \sqrt{(m_0^2 + m_1^2)}$   | -                                 |
| 711                                        | 576870.95                                                      | 2176001.87 | 576917.30                                                                    | 2176007.72 | Фотограмметрич<br>еский метод     | $Mt = \sqrt{(m_0^2 + m_1^2)}$   | -                                 |
| 712                                        | 576873.92                                                      | 2175983.72 | 576868.82                                                                    | 2176001.61 | Фотограмметрич<br>еский метод     | $Mt = \sqrt{(m_0^2 + m_1^2)}$   | -                                 |
| 713                                        | 576874.45                                                      | 2175984.23 | 576867.26                                                                    | 2176001.42 | Фотограмметрич<br>еский метод     | $Mt = \sqrt{(m_0^2 + m_1^2)}$   | -                                 |
| 714                                        | 576893.16                                                      | 2175988.03 | 576871.56                                                                    | 2175983.80 | Фотограмметрич<br>еский метод     | $Mt = \sqrt{(m_0^2 + m_1^2)}$   | -                                 |
| 715                                        | 576893.05                                                      | 2175988.52 | 576872.72                                                                    | 2175983.97 | Фотограмметрич<br>еский метод     | $Mt = \sqrt{(m_0^2 + m_1^2)}$   | -                                 |
| 716                                        | 576922.69                                                      | 2175992.40 | 576922.69                                                                    | 2175992.40 | Фотограмметрич<br>еский метод     | $Mt = \sqrt{(m_0^2 + m_1^2)}$   | -                                 |
| 717                                        | 576975.79                                                      | 2175997.60 | 576975.12                                                                    | 2175997.59 | Фотограмметрич<br>еский метод     | $Mt = \sqrt{(m_0^2 + m_1^2)}$   | -                                 |
| 718                                        | 576996.53                                                      | 2176013.09 | 576985.49                                                                    | 2176004.09 | Фотограмметрич<br>еский метод     | $Mt = \sqrt{(m_0^2 + m_1^2)}$   | -                                 |
| 719                                        | 576996.13                                                      | 2176016.05 | 576993.95                                                                    | 2176012.74 | Фотограмметрич<br>еский метод     | $Mt = \sqrt{(m_0^2 + m_1^2)}$   | -                                 |
| 709                                        | 576947.64                                                      | 2176011.18 | 576993.26                                                                    | 2176016.17 | Фотограмметрич<br>еский метод     | $Mt = \sqrt{(m_0^2 + m_1^2)}$   | -                                 |

**2. Сведения о частях границ уточняемого земельного участка  
с кадастровым номером 53:11:0800615:118 :**

| Обозначение части границ |       | Горизонтальное<br>проложение (S), м | Описание<br>прохождения<br>части границ | Сведения о согласовании<br>местоположения границ<br>(согласовано/спорное) |
|--------------------------|-------|-------------------------------------|-----------------------------------------|---------------------------------------------------------------------------|
| от т.                    | до т. |                                     |                                         |                                                                           |
| 1                        | 2     | 3                                   | 4                                       | 5                                                                         |
| 709                      | 710   | 47.54                               | -                                       | -                                                                         |
| 710                      | 711   | 28.88                               | -                                       | -                                                                         |
| 711                      | 712   | 48.86                               | -                                       | -                                                                         |
| 712                      | 713   | 1.57                                | -                                       | -                                                                         |
| 713                      | 714   | 18.14                               | -                                       | -                                                                         |
| 714                      | 715   | 1.17                                | -                                       | -                                                                         |
| 715                      | 716   | 50.68                               | -                                       | -                                                                         |
| 716                      | 717   | 52.69                               | -                                       | -                                                                         |
| 717                      | 718   | 12.24                               | -                                       | -                                                                         |

|   |   |                                         |                                          |                                                                            |
|---|---|-----------------------------------------|------------------------------------------|----------------------------------------------------------------------------|
| <b>2. Сведения о частях границ уточняемого земельного участка с кадастровым номером 53:11:0800615:118 :</b>   |   |                                         |                                          |                                                                            |
| <b>Обозначение части границ</b>                                                                               |   | <b>Горизонтальное проложение (S), м</b> | <b>Описание прохождения части границ</b> | <b>Сведения о согласовании местоположения границ (согласовано/спорное)</b> |
| <b>от т.</b>                                                                                                  | <b>до т.</b>   |                                         |                                          |                                                                            |
| <b>1</b>   | <b>2</b>   | <b>3</b>                                | <b>4</b>                                 | <b>5</b>                                                                   |
| 718   | 719   | 12.10                                   | -                                        | -                                                                          |
| 719   | 709   | 3.50                                    | -                                        | -                                                                          |
| <b>3. Сведения о характеристиках уточняемого земельного участка с кадастровым номером 53:11:0800615:118 :</b> |   |                                         |                                          |                                                                            |
| <b>№ п/п</b>                                                                                                  | <b>Наименование характеристики</b>   |                                         |                                          | <b>Значение характеристики</b>                                             |
| <b>1</b>   | <b>2</b>   |                                         |                                          | <b>3</b>                                                                   |
| 1.   | Адрес земельного участка   |                                         |                                          | -                                                                          |
| 1.1.   | Сведения о местоположении земельного участка (при отсутствии адреса) в структурированном в соответствии с федеральной информационной адресной системой виде                                 |                                         |                                          | -                                                                          |
| 1.2.   | Дополнительные сведения о местоположении земельного участка   |                                         |                                          | -                                                                          |
| 2.   | Площадь земельного участка ± величина погрешности определения (вычисления) площади ( $P \pm \Delta P$ ), м2                                                                                 |                                         |                                          | $1972 \pm 16$                                                              |
| 3.   | Формула, примененная для расчета предельной допустимой погрешности определения площади земельного участка, с подставленными значениями и итоговые (вычисленные) значения ( $\Delta P$ ), м2 |                                         |                                          | $\Delta P = 3.5 * M_t * \sqrt{P} = 3.5 * 0,1 * \sqrt{1972} = 16$           |
| 4.   | Площадь земельного участка согласно сведениям Единого государственного реестра недвижимости ( $P_{\text{кад}}$ ), м2                                                                        |                                         |                                          | 1892                                                                       |
| 5.   | Оценка расхождения $P$ и $P_{\text{кад}}$ ( $P - P_{\text{кад}}$ ), м2   |                                         |                                          | 80                                                                         |
| 6.   | Предельные минимальный и максимальный размеры земельного участка ( $R_{\text{мин}}$ и $R_{\text{макс}}$ ), м2                                                                               |                                         |                                          | 400<br>25000                                                               |
| 7.   | Кадастровый номер или иной государственный учетный номер (инвентарный) объекта недвижимости, расположенного на земельном участке                                                            |                                         |                                          | 53:11:0800604:338                                                          |
| 8.   | Вид (виды) разрешенного использования   |                                         |                                          | для ведения приусадебного хозяйства                                        |
| 8.1.   | Дополнительные сведения об использовании земельного участка   |                                         |                                          | -                                                                          |
| 9.   | Сведения о земельных участках (землях общего пользования, территории общего пользования), посредством которых обеспечивается доступ                                                         |                                         |                                          | Земли общего пользования                                                   |
| 10.   | Иные сведения   |                                         |                                          | -                                                                          |
| <b>4. Пояснения к сведениям об уточняемом земельном участке с кадастровым номером 53:11:0800615:118 :</b>     |   |                                         |                                          |                                                                            |
| 1.   | Местоположение границ земельного участка не соответствует их фактическому местоположению   |                                         |                                          |                                                                            |
|   |   |                                         |                                          |                                                                            |



## Сведения об уточняемых земельных участках, необходимые для исправления реестровых ошибок в сведениях о местоположении их границ

**1. Сведения о характерных точках границ уточняемого земельного участка  
с кадастровым номером 53:11:0800615:119 :**

**Система координат МСК 53 (Зона-2)**

**Зона № 2**

| Обозначение<br>характерных<br>точек границ | Координаты, м                                                  |            |                                                                              |            | Метод<br>определения<br>координат | Формулы, примененные<br>для расчета средней<br>квадратической<br>погрешности<br>определения координат<br>характерных точек<br>границ (Mt), с<br>подставленными в такие<br>формулы значениями и<br>итоговые (вычисленные)<br>значения Mt, м | Описание<br>закрепле<br>ния точки |
|--------------------------------------------|----------------------------------------------------------------|------------|------------------------------------------------------------------------------|------------|-----------------------------------|---|-----------------------------------|
|                                            | содержатся в Едином<br>государственном<br>реестре недвижимости |            | определены в<br>результате<br>выполнения<br>комплексных<br>кадастровых работ |            |                                   |   |                                   |
|                                            | X                                                              | Y          | X                                                                            | Y          |                                   |   |                                   |
| 1                                          | 2                                                              | 3          | 4                                                                            | 5          | 6                                 | 7   | 8                                 |
| 720                                        | 577108.49                                                      | 2175625.41 | 577107.31                                                                    | 2175622.86 | Фотограмметрич<br>еский метод     | $Mt = \sqrt{(m_0^2 + m_1^2)}$   | -                                 |
| 721                                        | 577110.95                                                      | 2175631.51 | 577109.77                                                                    | 2175628.96 | Фотограмметрич<br>еский метод     | $Mt = \sqrt{(m_0^2 + m_1^2)}$   | -                                 |
| 722                                        | 577106.33                                                      | 2175633.83 | 577105.15                                                                    | 2175631.28 | Фотограмметрич<br>еский метод     | $Mt = \sqrt{(m_0^2 + m_1^2)}$   | -                                 |
| 723                                        | 577103.57                                                      | 2175627.66 | 577102.39                                                                    | 2175625.11 | Фотограмметрич<br>еский метод     | $Mt = \sqrt{(m_0^2 + m_1^2)}$   | -                                 |
| 720                                        | 577108.49                                                      | 2175625.41 | 577107.31                                                                    | 2175622.86 | Фотограмметрич<br>еский метод     | $Mt = \sqrt{(m_0^2 + m_1^2)}$   | -                                 |

**2. Сведения о частях границ уточняемого земельного участка  
с кадастровым номером 53:11:0800615:119 :**

| Обозначение части границ |       | Горизонтальное<br>проложение (S), м | Описание<br>прохождения<br>части границ | Сведения о согласовании<br>местоположения границ<br>(согласовано/спорное) |
|--------------------------|-------|-------------------------------------|-----------------------------------------|---------------------------------------------------------------------------|
| от т.                    | до т. |                                     |                                         |                                                                           |
| 1                        | 2     | 3                                   | 4                                       | 5                                                                         |
| 720                      | 721   | 6.58                                | -                                       | -                                                                         |
| 721                      | 722   | 5.17                                | -                                       | -                                                                         |
| 722                      | 723   | 6.76                                | -                                       | -                                                                         |
| 723                      | 720   | 5.41                                | -                                       | -                                                                         |

**3. Сведения о характеристиках уточняемого земельного участка  
с кадастровым номером 53:11:0800615:119 :**

| № п/п | Наименование характеристики   | Значение характеристики                                      |
|-------|---|--------------------------------------------------------------|
| 1     | 2   | 3                                                            |
| 1.    | Адрес земельного участка   | -                                                            |
| 1.1.  | Сведения о местоположении земельного участка (при отсутствии адреса) в структурированном в соответствии с федеральной информационной адресной системой виде                                             | -                                                            |
| 1.2.  | Дополнительные сведения о местоположении земельного участка   | -                                                            |
| 2.    | Площадь земельного участка ± величина погрешности определения (вычисления) площади ( $P \pm \Delta P$ ), м <sup>2</sup>                                                                                 | $35 \pm 2$                                                   |
| 3.    | Формула, примененная для расчета предельной допустимой погрешности определения площади земельного участка, с подставленными значениями и итоговые (вычисленные) значения ( $\Delta P$ ), м <sup>2</sup> | $\Delta P = 3.5 * Mt * \sqrt{P} = 3.5 * 0,1 * \sqrt{35} = 2$ |
| 4.    | Площадь земельного участка согласно сведениям Единого государственного реестра недвижимости ( $P_{\text{кад}}$ ), м <sup>2</sup>                                                                        | 35                                                           |

|   |   |                                                                 |
|---|---|-----------------------------------------------------------------|
| <b>3. Сведения о характеристиках уточняемого земельного участка с кадастровым номером 53:11:0800615:119 :</b> |   |                                                                 |
| <b>№ п/п</b>                                                                                                  | <b>Наименование характеристики</b>                                                                                                  | <b>Значение характеристики</b>                                  |
| <b>1</b>   | <b>2</b>   | <b>3</b>                                                        |
| 5.   | Оценка расхождения Р и Ркад (Р - Ркад), м2                                                                                          | -                                                               |
| 6.   | Предельные минимальный и максимальный размеры земельного участка (Рмин и Рмакс), м2                                                 | -                                                               |
| 7.   | Кадастровый номер или иной государственный учетный номер (инвентарный) объекта недвижимости, расположенного на земельном участке    | -                                                               |
| 8.   | Вид (виды) разрешенного использования                                                                                               | для эксплуатации временной торговой точки - торгового павильона |
| 8.1.   | Дополнительные сведения об использовании земельного участка                                                                         | -                                                               |
| 9.   | Сведения о земельных участках (землях общего пользования, территории общего пользования), посредством которых обеспечивается доступ | Земли общего пользования                                        |
| 10.   | Иные сведения   | -                                                               |
| <b>4. Пояснения к сведениям об уточняемом земельном участке с кадастровым номером 53:11:0800615:119 :</b>     |   |                                                                 |
| 1.   | Местоположение границ земельного участка не соответствует их фактическому местоположению                                            |                                                                 |
|   |   |                                                                 |

# Сведения об уточняемых земельных участках, необходимые для исправления реестровых ошибок в сведениях о местоположении их границ

**1. Сведения о характерных точках границ уточняемого земельного участка  
с кадастровым номером 53:11:0800615:120 :**

**Система координат МСК 53 (Зона-2)**

**Зона № 2**

| Обозначение<br>характерных<br>точек границ | Координаты, м                                                  |            |                                                                              |            | Метод<br>определения<br>координат | Формулы, примененные<br>для расчета средней<br>квадратической<br>погрешности<br>определения координат<br>характерных точек<br>границ (Mt), с<br>подставленными в такие<br>формулы значениями и<br>итоговые (вычисленные)<br>значения Mt, м | Описание<br>закрепле<br>ния точки |
|--------------------------------------------|----------------------------------------------------------------|------------|------------------------------------------------------------------------------|------------|-----------------------------------|---|-----------------------------------|
|                                            | содержатся в Едином<br>государственном<br>реестре недвижимости |            | определены в<br>результате<br>выполнения<br>комплексных<br>кадастровых работ |            |                                   |   |                                   |
|                                            | X                                                              | Y          | X                                                                            | Y          |                                   |   |                                   |
| 1                                          | 2                                                              | 3          | 4                                                                            | 5          | 6                                 | 7   | 8                                 |
| 724                                        | 577009.74                                                      | 2175874.87 | 577007.73                                                                    | 2175875.09 | Фотограмметрич<br>еский метод     | $Mt = \sqrt{(m_0^2 + m_1^2)}$   | -                                 |
| 725                                        | 576998.33                                                      | 2175887.89 | 576996.32                                                                    | 2175888.11 | Фотограмметрич<br>еский метод     | $Mt = \sqrt{(m_0^2 + m_1^2)}$   | -                                 |
| 726                                        | 576942.84                                                      | 2175872.66 | 576940.83                                                                    | 2175872.88 | Фотограмметрич<br>еский метод     | $Mt = \sqrt{(m_0^2 + m_1^2)}$   | -                                 |
| 727                                        | 576942.03                                                      | 2175875.61 | 576940.02                                                                    | 2175875.83 | Фотограмметрич<br>еский метод     | $Mt = \sqrt{(m_0^2 + m_1^2)}$   | -                                 |
| 588                                        | 576935.00                                                      | 2175873.33 | 576932.99                                                                    | 2175873.55 | Фотограмметрич<br>еский метод     | $Mt = \sqrt{(m_0^2 + m_1^2)}$   | -                                 |
| 602                                        | 576914.66                                                      | 2175867.86 | 576912.65                                                                    | 2175868.08 | Фотограмметрич<br>еский метод     | $Mt = \sqrt{(m_0^2 + m_1^2)}$   | -                                 |
| 601                                        | 576911.61                                                      | 2175866.78 | 576909.60                                                                    | 2175867.00 | Фотограмметрич<br>еский метод     | $Mt = \sqrt{(m_0^2 + m_1^2)}$   | -                                 |
| 600                                        | 576911.14                                                      | 2175868.09 | 576909.13                                                                    | 2175868.31 | Фотограмметрич<br>еский метод     | $Mt = \sqrt{(m_0^2 + m_1^2)}$   | -                                 |
| 599                                        | 576905.34                                                      | 2175866.03 | 576903.33                                                                    | 2175866.25 | Фотограмметрич<br>еский метод     | $Mt = \sqrt{(m_0^2 + m_1^2)}$   | -                                 |
| 728                                        | 576899.71                                                      | 2175864.04 | 576897.70                                                                    | 2175864.26 | Фотограмметрич<br>еский метод     | $Mt = \sqrt{(m_0^2 + m_1^2)}$   | -                                 |
| 560                                        | 576909.54                                                      | 2175843.31 | 576908.00                                                                    | 2175842.81 | Фотограмметрич<br>еский метод     | $Mt = \sqrt{(m_0^2 + m_1^2)}$   | -                                 |
| 497                                        | -                                                              | -          | 576912.56                                                                    | 2175845.00 | Фотограмметрич<br>еский метод     | $Mt = \sqrt{(m_0^2 + m_1^2)}$   | -                                 |
| 559                                        | 576911.50                                                      | 2175844.40 | 576917.50                                                                    | 2175847.20 | Фотограмметрич<br>еский метод     | $Mt = \sqrt{(m_0^2 + m_1^2)}$   | -                                 |
| 558                                        | 576919.51                                                      | 2175846.98 | 576923.24                                                                    | 2175849.24 | Фотограмметрич<br>еский метод     | $Mt = \sqrt{(m_0^2 + m_1^2)}$   | -                                 |
| 557                                        | 576925.25                                                      | 2175849.02 | 576940.31                                                                    | 2175856.13 | Фотограмметрич<br>еский метод     | $Mt = \sqrt{(m_0^2 + m_1^2)}$   | -                                 |
| 556                                        | 576942.32                                                      | 2175855.91 | 576974.86                                                                    | 2175865.54 | Фотограмметрич<br>еский метод     | $Mt = \sqrt{(m_0^2 + m_1^2)}$   | -                                 |
| 555                                        | 576975.72                                                      | 2175864.74 | -                                                                            | -          | -                                 | 0.2   | -                                 |
| 724                                        | 577009.74                                                      | 2175874.87 | 577007.73                                                                    | 2175875.09 | Фотограмметрич<br>еский метод     | $Mt = \sqrt{(m_0^2 + m_1^2)}$   | -                                 |

**2. Сведения о частях границ уточняемого земельного участка  
с кадастровым номером 53:11:0800615:120 :**

| Обозначение части границ |       | Горизонтальное<br>проложение (S), м | Описание<br>прохождения<br>части границ | Сведения о согласовании<br>местоположения границ<br>(согласовано/спорное) |
|--------------------------|-------|-------------------------------------|-----------------------------------------|---------------------------------------------------------------------------|
| от т.                    | до т. |                                     |                                         |                                                                           |
| 1                        | 2     | 3                                   | 4                                       | 5                                                                         |
| 724                      | 725   | 17.31                               | -                                       | -                                                                         |

| 2. Сведения о частях границ уточняемого земельного участка с кадастровым номером 53:11:0800615:120 :   |   |                                                                  |                                   |                                                                     |
|---|---|------------------------------------------------------------------|-----------------------------------|---------------------------------------------------------------------|
| Обозначение части границ                                                                               |   | Горизонтальное проложение (S), м                                 | Описание прохождения части границ | Сведения о согласовании местоположения границ (согласовано/спорное) |
| от т.                                                                                                  | до т.   |                                                                  |                                   |                                                                     |
| 1   | 2   | 3                                                                | 4                                 | 5                                                                   |
| 725   | 726   | 57.54                                                            | -                                 | -                                                                   |
| 726   | 727   | 3.06                                                             | -                                 | -                                                                   |
| 727   | 588   | 7.39                                                             | -                                 | -                                                                   |
| 588   | 602   | 21.06                                                            | -                                 | -                                                                   |
| 602   | 601   | 3.24                                                             | -                                 | -                                                                   |
| 601   | 600   | 1.39                                                             | -                                 | -                                                                   |
| 600   | 599   | 6.15                                                             | -                                 | -                                                                   |
| 599   | 728   | 5.97                                                             | -                                 | -                                                                   |
| 728   | 560   | 23.79                                                            | -                                 | -                                                                   |
| 560   | 497   | 5.06                                                             | -                                 | -                                                                   |
| 497   | 559   | 5.41                                                             | -                                 | -                                                                   |
| 559   | 558   | 6.09                                                             | -                                 | -                                                                   |
| 558   | 557   | 18.41                                                            | -                                 | -                                                                   |
| 557   | 556   | 35.81                                                            | -                                 | -                                                                   |
| 556   | 724   | 34.23                                                            | -                                 | -                                                                   |
| 3. Сведения о характеристиках уточняемого земельного участка с кадастровым номером 53:11:0800615:120 : |   |                                                                  |                                   |                                                                     |
| № п/п                                                                                                  | Наименование характеристики   | Значение характеристики                                          |                                   |                                                                     |
| 1   | 2   | 3                                                                |                                   |                                                                     |
| 1.   | Адрес земельного участка   | -                                                                |                                   |                                                                     |
| 1.1.                                                                                                   | Сведения о местоположении земельного участка (при отсутствии адреса) в структурированном в соответствии с федеральной информационной адресной системой виде                                 | -                                                                |                                   |                                                                     |
| 1.2.                                                                                                   | Дополнительные сведения о местоположении земельного участка   | -                                                                |                                   |                                                                     |
| 2.   | Площадь земельного участка ± величина погрешности определения (вычисления) площади ( $P \pm \Delta P$ ), м2                                                                                 | 1850 ± 15                                                        |                                   |                                                                     |
| 3.   | Формула, примененная для расчета предельной допустимой погрешности определения площади земельного участка, с подставленными значениями и итоговые (вычисленные) значения ( $\Delta P$ ), м2 | $\Delta P = 3.5 * M_t * \sqrt{P} = 3.5 * 0,1 * \sqrt{1850} = 15$ |                                   |                                                                     |
| 4.   | Площадь земельного участка согласно сведениям Единого государственного реестра недвижимости (Ркад), м2                                                                                      | 1854                                                             |                                   |                                                                     |
| 5.   | Оценка расхождения Р и Ркад ( $P - P_{кад}$ ), м2   | 4                                                                |                                   |                                                                     |
| 6.   | Предельные минимальный и максимальный размеры земельного участка ( $R_{мин}$ и $R_{макс}$ ), м2                                                                                             | 400<br>25000                                                     |                                   |                                                                     |
| 7.   | Кадастровый номер или иной государственный учетный номер (инвентарный) объекта недвижимости, расположенного на земельном участке                                                            | 53:11:0800604:361                                                |                                   |                                                                     |
| 8.   | Вид (виды) разрешенного использования   | для ведения личного подсобного хозяйства                         |                                   |                                                                     |
| 8.1.                                                                                                   | Дополнительные сведения об использовании земельного участка   | -                                                                |                                   |                                                                     |
| 9.   | Сведения о земельных участках (землях общего пользования, территории общего пользования), посредством которых обеспечивается доступ                                                         | Земли общего пользования                                         |                                   |                                                                     |

|   |                                                                                          |                                |
|---|------------------------------------------------------------------------------------------|--------------------------------|
| <b>3. Сведения о характеристиках уточняемого земельного участка с кадастровым номером 53:11:0800615:120 :</b> |                                                                                          |                                |
| <b>№ п/п</b>                                                                                                  | <b>Наименование характеристики</b>                                                       | <b>Значение характеристики</b> |
| <b>1</b>   | <b>2</b>                                                                                 | <b>3</b>                       |
| 10.   | Иные сведения                                                                            | -                              |
| <b>4. Пояснения к сведениям об уточняемом земельном участке с кадастровым номером 53:11:0800615:120 :</b>     |                                                                                          |                                |
| 1.   | Местоположение границ земельного участка не соответствует их фактическому местоположению |                                |
|   |                                                                                          |                                |

## Сведения об уточняемых земельных участках, необходимые для исправления реестровых ошибок в сведениях о местоположении их границ

**1. Сведения о характерных точках границ уточняемого земельного участка  
с кадастровым номером 53:11:0800615:121 :**

**Система координат МСК 53 (Зона-2)**

**Зона № 2**

| Обозначение<br>характерных<br>точек границ | Координаты, м                                                  |            |                                                                              |            | Метод<br>определения<br>координат | Формулы, примененные<br>для расчета средней<br>квадратической<br>погрешности<br>определения координат<br>характерных точек<br>границ (Mt), с<br>подставленными в такие<br>формулы значениями и<br>итоговые (вычисленные)<br>значения Mt, м | Описание<br>закрепле<br>ния точки |
|--------------------------------------------|----------------------------------------------------------------|------------|------------------------------------------------------------------------------|------------|-----------------------------------|---|-----------------------------------|
|                                            | содержатся в Едином<br>государственном<br>реестре недвижимости |            | определены в<br>результате<br>выполнения<br>комплексных<br>кадастровых работ |            |                                   |   |                                   |
|                                            | X                                                              | Y          | X                                                                            | Y          |                                   |   |                                   |
| 1                                          | 2                                                              | 3          | 4                                                                            | 5          | 6                                 | 7   | 8                                 |
| 554                                        | 577024.53                                                      | 2175879.28 | 577000.96                                                                    | 2175890.68 | Фотограмметрич<br>еский метод     | $Mt = \sqrt{(m_0^2 + m_1^2)}$   | -                                 |
| 729                                        | 577002.97                                                      | 2175890.46 | 576997.07                                                                    | 2175892.91 | Фотограмметрич<br>еский метод     | $Mt = \sqrt{(m_0^2 + m_1^2)}$   | -                                 |
| 730                                        | 576999.08                                                      | 2175892.69 | 576992.79                                                                    | 2175898.07 | Фотограмметрич<br>еский метод     | $Mt = \sqrt{(m_0^2 + m_1^2)}$   | -                                 |
| 591                                        | 576994.54                                                      | 2175898.00 | 576936.64                                                                    | 2175881.17 | Фотограмметрич<br>еский метод     | $Mt = \sqrt{(m_0^2 + m_1^2)}$   | -                                 |
| 590                                        | 576938.65                                                      | 2175880.95 | 576929.95                                                                    | 2175880.02 | Фотограмметрич<br>еский метод     | $Mt = \sqrt{(m_0^2 + m_1^2)}$   | -                                 |
| 589                                        | 576931.96                                                      | 2175879.80 | 576932.99                                                                    | 2175873.55 | Фотограмметрич<br>еский метод     | $Mt = \sqrt{(m_0^2 + m_1^2)}$   | -                                 |
| 588                                        | 576935.00                                                      | 2175873.33 | 576940.02                                                                    | 2175875.83 | Фотограмметрич<br>еский метод     | $Mt = \sqrt{(m_0^2 + m_1^2)}$   | -                                 |
| 727                                        | 576942.03                                                      | 2175875.61 | 576940.83                                                                    | 2175872.88 | Фотограмметрич<br>еский метод     | $Mt = \sqrt{(m_0^2 + m_1^2)}$   | -                                 |
| 726                                        | 576942.84                                                      | 2175872.66 | 576996.32                                                                    | 2175888.11 | Фотограмметрич<br>еский метод     | $Mt = \sqrt{(m_0^2 + m_1^2)}$   | -                                 |
| 725                                        | 576998.33                                                      | 2175887.89 | 577007.73                                                                    | 2175875.09 | Фотограмметрич<br>еский метод     | $Mt = \sqrt{(m_0^2 + m_1^2)}$   | -                                 |
| 724                                        | 577009.74                                                      | 2175874.87 | 577022.91                                                                    | 2175879.33 | Фотограмметрич<br>еский метод     | $Mt = \sqrt{(m_0^2 + m_1^2)}$   | -                                 |
| 554                                        | 577024.53                                                      | 2175879.28 | 577000.96                                                                    | 2175890.68 | Фотограмметрич<br>еский метод     | $Mt = \sqrt{(m_0^2 + m_1^2)}$   | -                                 |

**2. Сведения о частях границ уточняемого земельного участка  
с кадастровым номером 53:11:0800615:121 :**

| Обозначение части границ |       | Горизонтальное<br>проложение (S), м | Описание<br>прохождения<br>части границ | Сведения о согласовании<br>местоположения границ<br>(согласовано/спорное) |
|--------------------------|-------|-------------------------------------|-----------------------------------------|---------------------------------------------------------------------------|
| от т.                    | до т. |                                     |                                         |                                                                           |
| 1                        | 2     | 3                                   | 4                                       | 5                                                                         |
| 554                      | 729   | 4.48                                | -                                       | -                                                                         |
| 729                      | 730   | 6.70                                | -                                       | -                                                                         |
| 730                      | 591   | 58.64                               | -                                       | -                                                                         |
| 591                      | 590   | 6.79                                | -                                       | -                                                                         |
| 590                      | 589   | 7.15                                | -                                       | -                                                                         |
| 589                      | 588   | 7.39                                | -                                       | -                                                                         |
| 588                      | 727   | 3.06                                | -                                       | -                                                                         |
| 727                      | 726   | 57.54                               | -                                       | -                                                                         |
| 726                      | 725   | 17.31                               | -                                       | -                                                                         |

|   |   |                                         |                                                                 |                                                                            |
|---|---|-----------------------------------------|-----------------------------------------------------------------|----------------------------------------------------------------------------|
| <b>2. Сведения о частях границ уточняемого земельного участка с кадастровым номером 53:11:0800615:121 :</b>   |   |                                         |                                                                 |                                                                            |
| <b>Обозначение части границ</b>                                                                               |   | <b>Горизонтальное проложение (S), м</b> | <b>Описание прохождения части границ</b>                        | <b>Сведения о согласовании местоположения границ (согласовано/спорное)</b> |
| <b>от т.</b>                                                                                                  | <b>до т.</b>   |                                         |                                                                 |                                                                            |
| <b>1</b>   | <b>2</b>   | <b>3</b>                                | <b>4</b>                                                        | <b>5</b>                                                                   |
| 725   | 724   | 15.76                                   | -                                                               | -                                                                          |
| 724   | 554   | 24.71                                   | -                                                               | -                                                                          |
| <b>3. Сведения о характеристиках уточняемого земельного участка с кадастровым номером 53:11:0800615:121 :</b> |   |                                         |                                                                 |                                                                            |
| <b>№ п/п</b>                                                                                                  | <b>Наименование характеристики</b>   |                                         | <b>Значение характеристики</b>                                  |                                                                            |
| <b>1</b>   | <b>2</b>   |                                         | <b>3</b>                                                        |                                                                            |
| 1.   | Адрес земельного участка   |                                         | -                                                               |                                                                            |
| 1.1.   | Сведения о местоположении земельного участка (при отсутствии адреса) в структурированном в соответствии с федеральной информационной адресной системой виде                                 |                                         | -                                                               |                                                                            |
| 1.2.   | Дополнительные сведения о местоположении земельного участка   |                                         | -                                                               |                                                                            |
| 2.   | Площадь земельного участка ± величина погрешности определения (вычисления) площади ( $P \pm \Delta P$ ), м2                                                                                 |                                         | 814 ± 10                                                        |                                                                            |
| 3.   | Формула, примененная для расчета предельной допустимой погрешности определения площади земельного участка, с подставленными значениями и итоговые (вычисленные) значения ( $\Delta P$ ), м2 |                                         | $\Delta P = 3.5 * M_t * \sqrt{P} = 3.5 * 0,1 * \sqrt{814} = 10$ |                                                                            |
| 4.   | Площадь земельного участка согласно сведениям Единого государственного реестра недвижимости ( $P_{\text{кад}}$ ), м2                                                                        |                                         | 818                                                             |                                                                            |
| 5.   | Оценка расхождения $P$ и $P_{\text{кад}}$ ( $P - P_{\text{кад}}$ ), м2   |                                         | 4                                                               |                                                                            |
| 6.   | Предельные минимальный и максимальный размеры земельного участка ( $R_{\text{мин}}$ и $R_{\text{макс}}$ ), м2                                                                               |                                         | 400<br>25000                                                    |                                                                            |
| 7.   | Кадастровый номер или иной государственный учетный номер (инвентарный) объекта недвижимости, расположенного на земельном участке                                                            |                                         | 53:11:0800615:266                                               |                                                                            |
| 8.   | Вид (виды) разрешенного использования   |                                         | для ведения личного подсобного хозяйства                        |                                                                            |
| 8.1.   | Дополнительные сведения об использовании земельного участка   |                                         | -                                                               |                                                                            |
| 9.   | Сведения о земельных участках (землях общего пользования, территории общего пользования), посредством которых обеспечивается доступ                                                         |                                         | Земли общего пользования                                        |                                                                            |
| 10.   | Иные сведения   |                                         | -                                                               |                                                                            |
| <b>4. Пояснения к сведениям об уточняемом земельном участке с кадастровым номером 53:11:0800615:121 :</b>     |   |                                         |                                                                 |                                                                            |
| 1.   | Местоположение границ земельного участка не соответствует их фактическому местоположению   |                                         |                                                                 |                                                                            |
|   |   |                                         |                                                                 |                                                                            |

## Сведения об уточняемых земельных участках, необходимые для исправления реестровых ошибок в сведениях о местоположении их границ

**1. Сведения о характерных точках границ уточняемого земельного участка  
с кадастровым номером 53:11:0800615:122 :**

**Система координат МСК 53 (Зона-2)**

**Зона № 2**

| Обозначение<br>характерных<br>точек границ | Координаты, м                                                  |            |                                                                              |            | Метод<br>определения<br>координат | Формулы, примененные<br>для расчета средней<br>квадратической<br>погрешности<br>определения координат<br>характерных точек<br>границ (Mt), с<br>подставленными в такие<br>формулы значениями и<br>итоговые (вычисленные)<br>значения Mt, м | Описание<br>закрепле<br>ния точки |
|--------------------------------------------|----------------------------------------------------------------|------------|------------------------------------------------------------------------------|------------|-----------------------------------|---|-----------------------------------|
|                                            | содержатся в Едином<br>государственном<br>реестре недвижимости |            | определены в<br>результате<br>выполнения<br>комплексных<br>кадастровых работ |            |                                   |   |                                   |
|                                            | X                                                              | Y          | X                                                                            | Y          |                                   |   |                                   |
| 1                                          | 2                                                              | 3          | 4                                                                            | 5          | 6                                 | 7   | 8                                 |
| 731                                        | 576973.51                                                      | 2175773.65 | 576969.78                                                                    | 2175799.42 | Фотограмметрич<br>еский метод     | $Mt = \sqrt{(m_0^2 + m_1^2)}$   | -                                 |
| 732                                        | 576973.86                                                      | 2175788.37 | 576969.37                                                                    | 2175801.03 | Фотограмметрич<br>еский метод     | $Mt = \sqrt{(m_0^2 + m_1^2)}$   | -                                 |
| 517                                        | 576971.81                                                      | 2175800.85 | 576968.88                                                                    | 2175801.59 | Фотограмметрич<br>еский метод     | $Mt = \sqrt{(m_0^2 + m_1^2)}$   | -                                 |
| 516                                        | 576969.89                                                      | 2175802.63 | 576961.85                                                                    | 2175795.62 | Фотограмметрич<br>еский метод     | $Mt = \sqrt{(m_0^2 + m_1^2)}$   | -                                 |
| 733                                        | 576963.71                                                      | 2175795.95 | 576954.43                                                                    | 2175788.74 | Фотограмметрич<br>еский метод     | $Mt = \sqrt{(m_0^2 + m_1^2)}$   | -                                 |
| 734                                        | 576956.29                                                      | 2175789.07 | 576943.74                                                                    | 2175780.67 | Фотограмметрич<br>еский метод     | $Mt = \sqrt{(m_0^2 + m_1^2)}$   | -                                 |
| 735                                        | 576947.66                                                      | 2175782.12 | 576952.60                                                                    | 2175770.36 | Фотограмметрич<br>еский метод     | $Mt = \sqrt{(m_0^2 + m_1^2)}$   | -                                 |
| 736                                        | 576953.45                                                      | 2175773.71 | 576968.66                                                                    | 2175775.75 | Фотограмметрич<br>еский метод     | $Mt = \sqrt{(m_0^2 + m_1^2)}$   | -                                 |
| 382                                        | -                                                              | -          | 576969.73                                                                    | 2175795.62 | Фотограмметрич<br>еский метод     | $Mt = \sqrt{(m_0^2 + m_1^2)}$   | -                                 |
| 383                                        | -                                                              | -          | 576969.85                                                                    | 2175797.42 | Фотограмметрич<br>еский метод     | $Mt = \sqrt{(m_0^2 + m_1^2)}$   | -                                 |
| 731                                        | 576973.51                                                      | 2175773.65 | 576969.78                                                                    | 2175799.42 | Фотограмметрич<br>еский метод     | $Mt = \sqrt{(m_0^2 + m_1^2)}$   | -                                 |

**2. Сведения о частях границ уточняемого земельного участка  
с кадастровым номером 53:11:0800615:122 :**

| Обозначение части границ |       | Горизонтальное<br>проложение (S), м | Описание<br>прохождения<br>части границ | Сведения о согласовании<br>местоположения границ<br>(согласовано/спорное) |
|--------------------------|-------|-------------------------------------|-----------------------------------------|---------------------------------------------------------------------------|
| от т.                    | до т. |                                     |                                         |                                                                           |
| 1                        | 2     | 3                                   | 4                                       | 5                                                                         |
| 731                      | 732   | 1.66                                | -                                       | -                                                                         |
| 732                      | 517   | 0.74                                | -                                       | -                                                                         |
| 517                      | 516   | 9.22                                | -                                       | -                                                                         |
| 516                      | 733   | 10.12                               | -                                       | -                                                                         |
| 733                      | 734   | 13.39                               | -                                       | -                                                                         |
| 734                      | 735   | 13.59                               | -                                       | -                                                                         |
| 735                      | 736   | 16.94                               | -                                       | -                                                                         |
| 736                      | 382   | 19.90                               | -                                       | -                                                                         |
| 382                      | 383   | 1.80                                | -                                       | -                                                                         |
| 383                      | 731   | 2.00                                | -                                       | -                                                                         |



**3. Сведения о характеристиках уточняемого земельного участка с кадастровым номером 53:11:0800615:122 :**

| № п/п | Наименование характеристики   | Значение характеристики                                           |
|-------|---|-------------------------------------------------------------------|
| 1     | 2   | 3                                                                 |
| 1.    | Адрес земельного участка   | -                                                                 |
| 1.1.  | Сведения о местоположении земельного участка (при отсутствии адреса) в структурированном в соответствии с федеральной информационной адресной системой виде                                 | -                                                                 |
| 1.2.  | Дополнительные сведения о местоположении земельного участка   | -                                                                 |
| 2.    | Площадь земельного участка $\pm$ величина погрешности определения (вычисления) площади ( $P \pm \Delta P$ ), м2                                                                             | $435 \pm 7$                                                       |
| 3.    | Формула, примененная для расчета предельной допустимой погрешности определения площади земельного участка, с подставленными значениями и итоговые (вычисленные) значения ( $\Delta P$ ), м2 | $\Delta P = 3.5 * M_{it} * \sqrt{P} = 3.5 * 0,1 * \sqrt{435} = 7$ |
| 4.    | Площадь земельного участка согласно сведениям Единого государственного реестра недвижимости (Ркад), м2                                                                                      | 470                                                               |
| 5.    | Оценка расхождения Р и Ркад ( $P - P_{кад}$ ), м2   | 35                                                                |
| 6.    | Предельные минимальный и максимальный размеры земельного участка ( $P_{мин}$ и $P_{макс}$ ), м2                                                                                             | 400<br>25000                                                      |
| 7.    | Кадастровый номер или иной государственный учетный номер (инвентарный) объекта недвижимости, расположенного на земельном участке                                                            | -                                                                 |
| 8.    | Вид (виды) разрешенного использования   | для ведения личного подсобного хозяйства                          |
| 8.1.  | Дополнительные сведения об использовании земельного участка   | -                                                                 |
| 9.    | Сведения о земельных участках (землях общего пользования, территории общего пользования), посредством которых обеспечивается доступ                                                         | Земли общего пользования                                          |
| 10.   | Иные сведения   | -                                                                 |

**4. Пояснения к сведениям об уточняемом земельном участке с кадастровым номером 53:11:0800615:122 :**

|    |                                                                                          |
|----|------------------------------------------------------------------------------------------|
| 1. | Местоположение границ земельного участка не соответствует их фактическому местоположению |
|----|------------------------------------------------------------------------------------------|

# Сведения об уточняемых земельных участках, необходимые для исправления реестровых ошибок в сведениях о местоположении их границ

**1. Сведения о характерных точках границ уточняемого земельного участка  
с кадастровым номером 53:11:0800615:242 :**

**Система координат МСК 53 (Зона-2)**

**Зона № 2**

| Обозначение<br>характерных<br>точек границ | Координаты, м                                                  |            |                                                                              |            | Метод<br>определения<br>координат | Формулы, примененные<br>для расчета средней<br>квадратической<br>погрешности<br>определения координат<br>характерных точек<br>границ (Mt), с<br>подставленными в такие<br>формулы значениями и<br>итоговые (вычисленные)<br>значения Mt, м | Описание<br>закрепле<br>ния точки |
|--------------------------------------------|----------------------------------------------------------------|------------|------------------------------------------------------------------------------|------------|-----------------------------------|---|-----------------------------------|
|                                            | содержатся в Едином<br>государственном<br>реестре недвижимости |            | определены в<br>результате<br>выполнения<br>комплексных<br>кадастровых работ |            |                                   |   |                                   |
|                                            | X                                                              | Y          | X                                                                            | Y          |                                   |   |                                   |
| 1                                          | 2                                                              | 3          | 4                                                                            | 5          | 6                                 | 7   | 8                                 |
| 737                                        | 577261.79                                                      | 2175468.67 | 577260.91                                                                    | 2175468.22 | Фотограмметрич<br>еский метод     | $Mt = \sqrt{(m_0^2 + m_1^2)}$   | -                                 |
| н996У                                      | -                                                              | -          | 577282.20                                                                    | 2175512.92 | Фотограмметрич<br>еский метод     | $Mt = \sqrt{(m_0^2 + m_1^2)}$   | -                                 |
| н997У                                      | -                                                              | -          | 577295.10                                                                    | 2175540.01 | Фотограмметрич<br>еский метод     | $Mt = \sqrt{(m_0^2 + m_1^2)}$   | -                                 |
| 738                                        | 577301.25                                                      | 2175551.50 | 577300.37                                                                    | 2175551.05 | Фотограмметрич<br>еский метод     | $Mt = \sqrt{(m_0^2 + m_1^2)}$   | -                                 |
| 739                                        | 577241.39                                                      | 2175574.56 | 577240.54                                                                    | 2175574.64 | Фотограмметрич<br>еский метод     | $Mt = \sqrt{(m_0^2 + m_1^2)}$   | -                                 |
| 740                                        | 577219.45                                                      | 2175510.47 | 577218.57                                                                    | 2175510.02 | Фотограмметрич<br>еский метод     | $Mt = \sqrt{(m_0^2 + m_1^2)}$   | -                                 |
| 741                                        | 577225.46                                                      | 2175507.92 | 577224.58                                                                    | 2175507.47 | Фотограмметрич<br>еский метод     | $Mt = \sqrt{(m_0^2 + m_1^2)}$   | -                                 |
| 742                                        | 577226.26                                                      | 2175504.89 | 577225.38                                                                    | 2175504.44 | Фотограмметрич<br>еский метод     | $Mt = \sqrt{(m_0^2 + m_1^2)}$   | -                                 |
| 743                                        | 577225.17                                                      | 2175501.89 | 577224.29                                                                    | 2175501.44 | Фотограмметрич<br>еский метод     | $Mt = \sqrt{(m_0^2 + m_1^2)}$   | -                                 |
| 744                                        | 577223.23                                                      | 2175499.23 | 577222.35                                                                    | 2175498.78 | Фотограмметрич<br>еский метод     | $Mt = \sqrt{(m_0^2 + m_1^2)}$   | -                                 |
| 745                                        | 577219.24                                                      | 2175490.32 | 577218.36                                                                    | 2175489.87 | Фотограмметрич<br>еский метод     | $Mt = \sqrt{(m_0^2 + m_1^2)}$   | -                                 |
| 746                                        | 577219.26                                                      | 2175487.14 | 577218.38                                                                    | 2175486.69 | Фотограмметрич<br>еский метод     | $Mt = \sqrt{(m_0^2 + m_1^2)}$   | -                                 |
| 747                                        | 577221.18                                                      | 2175484.46 | 577220.30                                                                    | 2175484.01 | Фотограмметрич<br>еский метод     | $Mt = \sqrt{(m_0^2 + m_1^2)}$   | -                                 |
| 748                                        | 577233.27                                                      | 2175479.76 | 577232.39                                                                    | 2175479.31 | Фотограмметрич<br>еский метод     | $Mt = \sqrt{(m_0^2 + m_1^2)}$   | -                                 |
| 737                                        | 577261.79                                                      | 2175468.67 | 577260.91                                                                    | 2175468.22 | Фотограмметрич<br>еский метод     | $Mt = \sqrt{(m_0^2 + m_1^2)}$   | -                                 |

**2. Сведения о частях границ уточняемого земельного участка  
с кадастровым номером 53:11:0800615:242 :**

| Обозначение части границ |       | Горизонтальное<br>проложение (S), м | Описание<br>прохождения<br>части границ | Сведения о согласовании<br>местоположения границ<br>(согласовано/спорное) |
|--------------------------|-------|-------------------------------------|-----------------------------------------|---------------------------------------------------------------------------|
| от т.                    | до т. |                                     |                                         |                                                                           |
| 1                        | 2     | 3                                   | 4                                       | 5                                                                         |
| 737                      | н996У | 49.51                               | -                                       | -                                                                         |
| н996У                    | н997У | 30.00                               | -                                       | -                                                                         |
| н997У                    | 738   | 12.23                               | -                                       | -                                                                         |
| 738                      | 739   | 64.31                               | -                                       | -                                                                         |

| 2. Сведения о частях границ уточняемого земельного участка с кадастровым номером 53:11:0800615:242 :   |   |                                  |                                                |                                                                     |
|---|---|----------------------------------|------------------------------------------------|---------------------------------------------------------------------|
| Обозначение части границ                                                                               |   | Горизонтальное проложение (S), м | Описание прохождения части границ              | Сведения о согласовании местоположения границ (согласовано/спорное) |
| от т.                                                                                                  | до т.   |                                  |                                                |                                                                     |
| 1   | 2   | 3                                | 4                                              | 5                                                                   |
| 739   | 740   | 68.25                            | -                                              | -                                                                   |
| 740   | 741   | 6.53                             | -                                              | -                                                                   |
| 741   | 742   | 3.13                             | -                                              | -                                                                   |
| 742   | 743   | 3.19                             | -                                              | -                                                                   |
| 743   | 744   | 3.29                             | -                                              | -                                                                   |
| 744   | 745   | 9.76                             | -                                              | -                                                                   |
| 745   | 746   | 3.18                             | -                                              | -                                                                   |
| 746   | 747   | 3.30                             | -                                              | -                                                                   |
| 747   | 748   | 12.97                            | -                                              | -                                                                   |
| 748   | 737   | 30.60                            | -                                              | -                                                                   |
| 3. Сведения о характеристиках уточняемого земельного участка с кадастровым номером 53:11:0800615:242 : |   |                                  |                                                |                                                                     |
| № п/п                                                                                                  | Наименование характеристики   |                                  | Значение характеристики                        |                                                                     |
| 1   | 2   |                                  | 3                                              |                                                                     |
| 1.   | Адрес земельного участка   |                                  | -                                              |                                                                     |
| 1.1.                                                                                                   | Сведения о местоположении земельного участка (при отсутствии адреса) в структурированном в соответствии с федеральной информационной адресной системой виде                       |                                  | -                                              |                                                                     |
| 1.2.                                                                                                   | Дополнительные сведения о местоположении земельного участка   |                                  | -                                              |                                                                     |
| 2.   | Площадь земельного участка ± величина погрешности определения (вычисления) площади (P ± ΔP), м2                                                                                   |                                  | 5231 ± 25                                      |                                                                     |
| 3.   | Формула, примененная для расчета предельной допустимой погрешности определения площади земельного участка, с подставленными значениями и итоговые (вычисленные) значения (ΔP), м2 |                                  | ΔP=3.5*Mt*√P=3.5*0,1*√5231=25                  |                                                                     |
| 4.   | Площадь земельного участка согласно сведениям Единого государственного реестра недвижимости (Ркад), м2                                                                            |                                  | 5211                                           |                                                                     |
| 5.   | Оценка расхождения Р и Ркад (Р - Ркад), м2   |                                  | 20                                             |                                                                     |
| 6.   | Предельные минимальный и максимальный размеры земельного участка (Рмин и Рмакс), м2                                                                                               |                                  | -                                              |                                                                     |
| 7.   | Кадастровый номер или иной государственный учетный номер (инвентарный) объекта недвижимости, расположенного на земельном участке                                                  |                                  | 53:11:0800603:421                              |                                                                     |
| 8.   | Вид (виды) разрешенного использования   |                                  | для содержания детского дошкольного учреждения |                                                                     |
| 8.1.                                                                                                   | Дополнительные сведения об использовании земельного участка   |                                  | -                                              |                                                                     |
| 9.   | Сведения о земельных участках (землях общего пользования, территории общего пользования), посредством которых обеспечивается доступ                                               |                                  | Земли общего пользования                       |                                                                     |
| 10.   | Иные сведения   |                                  | -                                              |                                                                     |
| 4. Пояснения к сведениям об уточняемом земельном участке с кадастровым номером 53:11:0800615:242 :     |   |                                  |                                                |                                                                     |
| 1.   | Местоположение границ земельного участка не соответствует их фактическому местоположению                                                                                          |                                  |                                                |                                                                     |

# Сведения об уточняемых земельных участках, необходимые для исправления реестровых ошибок в сведениях о местоположении их границ

**1. Сведения о характерных точках границ уточняемого земельного участка  
с кадастровым номером 53:11:0800615:243 :**

**Система координат МСК 53 (Зона-2)**

**Зона № 2**

| Обозначение<br>характерных<br>точек границ | Координаты, м                                                  |            |                                                                              |            | Метод<br>определения<br>координат | Формулы, примененные<br>для расчета средней<br>квадратической<br>погрешности<br>определения координат<br>характерных точек<br>границ (Mt), с<br>подставленными в такие<br>формулы значениями и<br>итоговые (вычисленные)<br>значения Mt, м | Описание<br>закрепле<br>ния точки |
|--------------------------------------------|----------------------------------------------------------------|------------|------------------------------------------------------------------------------|------------|-----------------------------------|---|-----------------------------------|
|                                            | содержатся в Едином<br>государственном<br>реестре недвижимости |            | определены в<br>результате<br>выполнения<br>комплексных<br>кадастровых работ |            |                                   |   |                                   |
|                                            | X                                                              | Y          | X                                                                            | Y          |                                   |   |                                   |
| 1                                          | 2                                                              | 3          | 4                                                                            | 5          | 6                                 | 7   | 8                                 |
| 749                                        | 576964.63                                                      | 2175969.15 | 576898.66                                                                    | 2175969.48 | Фотограмметрич<br>еский метод     | $Mt = \sqrt{(m_0^2 + m_1^2)}$   | -                                 |
| 750                                        | 576964.47                                                      | 2175981.31 | 576897.24                                                                    | 2175967.17 | Фотограмметрич<br>еский метод     | $Mt = \sqrt{(m_0^2 + m_1^2)}$   | -                                 |
| 751                                        | 576911.42                                                      | 2175971.77 | 576878.04                                                                    | 2175962.57 | Фотограмметрич<br>еский метод     | $Mt = \sqrt{(m_0^2 + m_1^2)}$   | -                                 |
| 752                                        | 576902.44                                                      | 2175970.24 | 576886.56                                                                    | 2175930.26 | Фотограмметрич<br>еский метод     | $Mt = \sqrt{(m_0^2 + m_1^2)}$   | -                                 |
| 753                                        | 576900.67                                                      | 2175969.94 | 576909.04                                                                    | 2175935.16 | Фотограмметрич<br>еский метод     | $Mt = \sqrt{(m_0^2 + m_1^2)}$   | -                                 |
| 754                                        | 576899.25                                                      | 2175967.69 | 576904.37                                                                    | 2175954.81 | Фотограмметрич<br>еский метод     | $Mt = \sqrt{(m_0^2 + m_1^2)}$   | -                                 |
| 755                                        | 576880.60                                                      | 2175962.88 | 576911.96                                                                    | 2175955.75 | Фотограмметрич<br>еский метод     | $Mt = \sqrt{(m_0^2 + m_1^2)}$   | -                                 |
| н998У                                      | -                                                              | -          | 576911.40                                                                    | 2175960.00 | Фотограмметрич<br>еский метод     | $Mt = \sqrt{(m_0^2 + m_1^2)}$   | -                                 |
| 756                                        | 576889.21                                                      | 2175930.58 | 576963.28                                                                    | 2175968.83 | Фотограмметрич<br>еский метод     | $Mt = \sqrt{(m_0^2 + m_1^2)}$   | -                                 |
| 757                                        | 576909.04                                                      | 2175935.16 | 576963.14                                                                    | 2175981.09 | Фотограмметрич<br>еский метод     | $Mt = \sqrt{(m_0^2 + m_1^2)}$   | -                                 |
| 758                                        | 576904.37                                                      | 2175954.81 | -                                                                            | -          | -                                 | 0.2   | -                                 |
| 759                                        | 576914.04                                                      | 2175956.01 | -                                                                            | -          | -                                 | 0.2   | -                                 |
| 749                                        | 576964.63                                                      | 2175969.15 | 576898.66                                                                    | 2175969.48 | Фотограмметрич<br>еский метод     | $Mt = \sqrt{(m_0^2 + m_1^2)}$   | -                                 |

**2. Сведения о частях границ уточняемого земельного участка  
с кадастровым номером 53:11:0800615:243 :**

| Обозначение части границ |       | Горизонтальное<br>проложение (S), м | Описание<br>прохождения<br>части границ | Сведения о согласовании<br>местоположения границ<br>(согласовано/спорное) |
|--------------------------|-------|-------------------------------------|-----------------------------------------|---------------------------------------------------------------------------|
| от т.                    | до т. |                                     |                                         |                                                                           |
| 1                        | 2     | 3                                   | 4                                       | 5                                                                         |
| 749                      | 750   | 2.71                                | -                                       | -                                                                         |
| 750                      | 751   | 19.74                               | -                                       | -                                                                         |
| 751                      | 752   | 33.41                               | -                                       | -                                                                         |
| 752                      | 753   | 23.01                               | -                                       | -                                                                         |
| 753                      | 754   | 20.20                               | -                                       | -                                                                         |
| 754                      | 755   | 7.65                                | -                                       | -                                                                         |
| 755                      | н998У | 4.29                                | -                                       | -                                                                         |
| н998У                    | 756   | 52.63                               | -                                       | -                                                                         |

|   |   |                                         |                                                                  |                                                                            |
|---|---|-----------------------------------------|------------------------------------------------------------------|----------------------------------------------------------------------------|
| <b>2. Сведения о частях границ уточняемого земельного участка с кадастровым номером 53:11:0800615:243 :</b>   |   |                                         |                                                                  |                                                                            |
| <b>Обозначение части границ</b>                                                                               |   | <b>Горизонтальное проложение (S), м</b> | <b>Описание прохождения части границ</b>                         | <b>Сведения о согласовании местоположения границ (согласовано/спорное)</b> |
| <b>от т.</b>                                                                                                  | <b>до т.</b>   |                                         |                                                                  |                                                                            |
| <b>1</b>   | <b>2</b>   | <b>3</b>                                | <b>4</b>                                                         | <b>5</b>                                                                   |
| 756   | 757   | 12.26                                   | -                                                                | -                                                                          |
| 757   | 749   | 65.52                                   | -                                                                | -                                                                          |
| <b>3. Сведения о характеристиках уточняемого земельного участка с кадастровым номером 53:11:0800615:243 :</b> |   |                                         |                                                                  |                                                                            |
| <b>№ п/п</b>                                                                                                  | <b>Наименование характеристики</b>   |                                         | <b>Значение характеристики</b>                                   |                                                                            |
| <b>1</b>   | <b>2</b>   |                                         | <b>3</b>                                                         |                                                                            |
| 1.   | Адрес земельного участка   |                                         | -                                                                |                                                                            |
| 1.1.   | Сведения о местоположении земельного участка (при отсутствии адреса) в структурированном в соответствии с федеральной информационной адресной системой виде                                             |                                         | -                                                                |                                                                            |
| 1.2.   | Дополнительные сведения о местоположении земельного участка   |                                         | -                                                                |                                                                            |
| 2.   | Площадь земельного участка ± величина погрешности определения (вычисления) площади ( $P \pm \Delta P$ ), м <sup>2</sup>                                                                                 |                                         | 1558 ± 14                                                        |                                                                            |
| 3.   | Формула, примененная для расчета предельной допустимой погрешности определения площади земельного участка, с подставленными значениями и итоговые (вычисленные) значения ( $\Delta P$ ), м <sup>2</sup> |                                         | $\Delta P = 3.5 * M_t * \sqrt{P} = 3.5 * 0,1 * \sqrt{1558} = 14$ |                                                                            |
| 4.   | Площадь земельного участка согласно сведениям Единого государственного реестра недвижимости ( $P_{\text{кад}}$ ), м <sup>2</sup>                                                                        |                                         | 1604                                                             |                                                                            |
| 5.   | Оценка расхождения $P$ и $P_{\text{кад}}$ ( $P - P_{\text{кад}}$ ), м <sup>2</sup>   |                                         | 46                                                               |                                                                            |
| 6.   | Предельные минимальный и максимальный размеры земельного участка ( $R_{\text{мин}}$ и $R_{\text{макс}}$ ), м <sup>2</sup>                                                                               |                                         | 400<br>25000                                                     |                                                                            |
| 7.   | Кадастровый номер или иной государственный учетный номер (инвентарный) объекта недвижимости, расположенного на земельном участке                                                                        |                                         | 53:11:0800604:421                                                |                                                                            |
| 8.   | Вид (виды) разрешенного использования   |                                         | Для ведения личного подсобного хозяйства                         |                                                                            |
| 8.1.   | Дополнительные сведения об использовании земельного участка   |                                         | -                                                                |                                                                            |
| 9.   | Сведения о земельных участках (землях общего пользования, территории общего пользования), посредством которых обеспечивается доступ                                                                     |                                         | Земли общего пользования                                         |                                                                            |
| 10.   | Иные сведения   |                                         | -                                                                |                                                                            |
| <b>4. Пояснения к сведениям об уточняемом земельном участке с кадастровым номером 53:11:0800615:243 :</b>     |   |                                         |                                                                  |                                                                            |
| 1.   | Местоположение границ земельного участка не соответствует их фактическому местоположению   |                                         |                                                                  |                                                                            |
|   |   |                                         |                                                                  |                                                                            |

|   |                                                                |                                     |                                                                              |                                                                           |                                   |   |                                   |
|---|----------------------------------------------------------------|-------------------------------------|------------------------------------------------------------------------------|---------------------------------------------------------------------------|-----------------------------------|---|-----------------------------------|
| Сведения об уточняемых земельных участках, необходимые для исправления<br>реестровых ошибок в сведениях о местоположении их границ |                                                                |                                     |                                                                              |                                                                           |                                   |   |                                   |
| 1. Сведения о характерных точках границ уточняемого земельного участка<br>с кадастровым номером 53:11:0800615:244 :                |                                                                |                                     |                                                                              |                                                                           |                                   |   |                                   |
| Система координат МСК 53 (Зона-2)                                                                                                  |                                                                |                                     |                                                                              |                                                                           |                                   | Зона № 2   |                                   |
| Обозначение<br>характерных<br>точек границ                                                                                         | Координаты, м                                                  |                                     |                                                                              |                                                                           | Метод<br>определения<br>координат | Формулы, примененные<br>для расчета средней<br>квадратической<br>погрешности<br>определения координат<br>характерных точек<br>границ (Mt), с<br>подставленными в такие<br>формулы значениями и<br>итоговые (вычисленные)<br>значения Mt, м | Описание<br>закрепле<br>ния точки |
|   | содержатся в Едином<br>государственном<br>реестре недвижимости |                                     | определены в<br>результате<br>выполнения<br>комплексных<br>кадастровых работ |                                                                           |                                   |   |                                   |
|   |                                                                |                                     |                                                                              |                                                                           |                                   |   |                                   |
|   | X                                                              | Y                                   | X                                                                            | Y                                                                         |                                   |   |                                   |
| 1   | 2                                                              | 3                                   | 4                                                                            | 5                                                                         | 6                                 | 7   | 8                                 |
| 760   | 576963.70                                                      | 2175947.45                          | 576963.70                                                                    | 2175947.45                                                                | Фотограмметрич<br>еский метод     | $Mt = \sqrt{(m_0^2 + m_1^2)}$   | -                                 |
| 761   | 576964.89                                                      | 2175949.45                          | 576963.28                                                                    | 2175968.83                                                                | Фотограмметрич<br>еский метод     | $Mt = \sqrt{(m_0^2 + m_1^2)}$   | -                                 |
| н998У   | -                                                              | -                                   | 576911.40                                                                    | 2175960.00                                                                | Фотограмметрич<br>еский метод     | $Mt = \sqrt{(m_0^2 + m_1^2)}$   | -                                 |
| 749   | 576964.63                                                      | 2175969.15                          | 576911.96                                                                    | 2175955.75                                                                | Фотограмметрич<br>еский метод     | $Mt = \sqrt{(m_0^2 + m_1^2)}$   | -                                 |
| 759   | 576914.04                                                      | 2175956.01                          | 576904.37                                                                    | 2175954.81                                                                | Фотограмметрич<br>еский метод     | $Mt = \sqrt{(m_0^2 + m_1^2)}$   | -                                 |
| 758   | 576904.37                                                      | 2175954.81                          | 576909.04                                                                    | 2175935.16                                                                | Фотограмметрич<br>еский метод     | $Mt = \sqrt{(m_0^2 + m_1^2)}$   | -                                 |
| 757   | 576909.04                                                      | 2175935.16                          | 576916.34                                                                    | 2175936.89                                                                | Фотограмметрич<br>еский метод     | $Mt = \sqrt{(m_0^2 + m_1^2)}$   | -                                 |
| 762   | 576916.34                                                      | 2175936.89                          | -                                                                            | -                                                                         | -                                 | 0.2   | -                                 |
| 760   | 576963.70                                                      | 2175947.45                          | 576963.70                                                                    | 2175947.45                                                                | Фотограмметрич<br>еский метод     | $Mt = \sqrt{(m_0^2 + m_1^2)}$   | -                                 |
| 2. Сведения о частях границ уточняемого земельного участка<br>с кадастровым номером 53:11:0800615:244 :                            |                                                                |                                     |                                                                              |                                                                           |                                   |   |                                   |
| Обозначение части границ   |                                                                | Горизонтальное<br>проложение (S), м | Описание<br>прохождения<br>части границ                                      | Сведения о согласовании<br>местоположения границ<br>(согласовано/спорное) |                                   |   |                                   |
| от т.   | до т.                                                          |                                     |                                                                              |                                                                           |                                   |   |                                   |
| 1   | 2                                                              | 3                                   | 4                                                                            | 5                                                                         |                                   |   |                                   |
| 760   | 761                                                            | 21.38                               | -                                                                            | -                                                                         |                                   |   |                                   |
| 761   | н998У                                                          | 52.63                               | -                                                                            | -                                                                         |                                   |   |                                   |
| н998У   | 749                                                            | 4.29                                | -                                                                            | -                                                                         |                                   |   |                                   |
| 749   | 759                                                            | 7.65                                | -                                                                            | -                                                                         |                                   |   |                                   |
| 759   | 758                                                            | 20.20                               | -                                                                            | -                                                                         |                                   |   |                                   |
| 758   | 757                                                            | 7.50                                | -                                                                            | -                                                                         |                                   |   |                                   |
| 757   | 760                                                            | 48.52                               | -                                                                            | -                                                                         |                                   |   |                                   |
| 3. Сведения о характеристиках уточняемого земельного участка<br>с кадастровым номером 53:11:0800615:244 :                          |                                                                |                                     |                                                                              |                                                                           |                                   |   |                                   |
| № п/п   | Наименование характеристики                                    |                                     |                                                                              | Значение характеристики                                                   |                                   |   |                                   |
| 1   | 2                                                              |                                     |                                                                              | 3                                                                         |                                   |   |                                   |
| 1.   | Адрес земельного участка                                       |                                     |                                                                              | -                                                                         |                                   |   |                                   |
|   |                                                                |                                     |                                                                              |                                                                           |                                   |   |                                   |

**3. Сведения о характеристиках уточняемого земельного участка с кадастровым номером 53:11:0800615:244 :**

| № п/п | Наименование характеристики   | Значение характеристики                                          |
|-------|---|------------------------------------------------------------------|
| 1     | 2   | 3                                                                |
| 1.1.  | Сведения о местоположении земельного участка (при отсутствии адреса) в структурированном в соответствии с федеральной информационной адресной системой виде                                 | -                                                                |
| 1.2.  | Дополнительные сведения о местоположении земельного участка   | -                                                                |
| 2.    | Площадь земельного участка $\pm$ величина погрешности определения (вычисления) площади ( $P \pm \Delta P$ ), м2                                                                             | $1283 \pm 13$                                                    |
| 3.    | Формула, примененная для расчета предельной допустимой погрешности определения площади земельного участка, с подставленными значениями и итоговые (вычисленные) значения ( $\Delta P$ ), м2 | $\Delta P = 3.5 * M_t * \sqrt{P} = 3.5 * 0,1 * \sqrt{1283} = 13$ |
| 4.    | Площадь земельного участка согласно сведениям Единого государственного реестра недвижимости (Ркад), м2                                                                                      | 1189                                                             |
| 5.    | Оценка расхождения Р и Ркад ( $P - P_{кад}$ ), м2   | 94                                                               |
| 6.    | Предельные минимальный и максимальный размеры земельного участка ( $P_{мин}$ и $P_{макс}$ ), м2                                                                                             | 400<br>25000                                                     |
| 7.    | Кадастровый номер или иной государственный учетный номер (инвентарный) объекта недвижимости, расположенного на земельном участке                                                            | 53:11:0800615:258                                                |
| 8.    | Вид (виды) разрешенного использования   | Для ведения личного подсобного хозяйства                         |
| 8.1.  | Дополнительные сведения об использовании земельного участка   | -                                                                |
| 9.    | Сведения о земельных участках (землях общего пользования, территории общего пользования), посредством которых обеспечивается доступ                                                         | Земли общего пользования                                         |
| 10.   | Иные сведения   | -                                                                |

**4. Пояснения к сведениям об уточняемом земельном участке с кадастровым номером 53:11:0800615:244 :**

|    |                                                                                          |
|----|------------------------------------------------------------------------------------------|
| 1. | Местоположение границ земельного участка не соответствует их фактическому местоположению |
|----|------------------------------------------------------------------------------------------|

| Date | Description | Amount | Balance | Remarks |
|------|-------------|--------|---------|---------|
|      |             |        |         |         |
|      |             |        |         |         |
# Сведения об уточняемых земельных участках, необходимые для исправления реестровых ошибок в сведениях о местоположении их границ

**1. Сведения о характерных точках границ уточняемого земельного участка  
с кадастровым номером 53:11:0800615:245 :**

**Система координат МСК 53 (Зона-2)**

**Зона № 2**

| Обозначение<br>характерных<br>точек границ | Координаты, м                                                  |            |                                                                              |            | Метод<br>определения<br>координат | Формулы, примененные<br>для расчета средней<br>квадратической<br>погрешности<br>определения координат<br>характерных точек<br>границ (Mt), с<br>подставленными в такие<br>формулы значениями и<br>итоговые (вычисленные)<br>значения Mt, м | Описание<br>закрепле<br>ния точки |
|--------------------------------------------|----------------------------------------------------------------|------------|------------------------------------------------------------------------------|------------|-----------------------------------|---|-----------------------------------|
|                                            | содержатся в Едином<br>государственном<br>реестре недвижимости |            | определены в<br>результате<br>выполнения<br>комплексных<br>кадастровых работ |            |                                   |   |                                   |
|                                            | X                                                              | Y          | X                                                                            | Y          |                                   |   |                                   |
| 1                                          | 2                                                              | 3          | 4                                                                            | 5          | 6                                 | 7   | 8                                 |
| 763                                        | 577005.86                                                      | 2175646.61 | 577005.86                                                                    | 2175646.61 | Фотограмметрич<br>еский метод     | $Mt = \sqrt{(m_0^2 + m_1^2)}$   | -                                 |
| 764                                        | 577004.71                                                      | 2175670.57 | 577004.73                                                                    | 2175669.47 | Фотограмметрич<br>еский метод     | $Mt = \sqrt{(m_0^2 + m_1^2)}$   | -                                 |
| 765                                        | 577004.95                                                      | 2175682.38 | 577004.71                                                                    | 2175670.57 | Фотограмметрич<br>еский метод     | $Mt = \sqrt{(m_0^2 + m_1^2)}$   | -                                 |
| 766                                        | 576993.44                                                      | 2175681.65 | 577004.95                                                                    | 2175682.38 | Фотограмметрич<br>еский метод     | $Mt = \sqrt{(m_0^2 + m_1^2)}$   | -                                 |
| 767                                        | 576983.81                                                      | 2175681.07 | 576998.65                                                                    | 2175682.54 | Фотограмметрич<br>еский метод     | $Mt = \sqrt{(m_0^2 + m_1^2)}$   | -                                 |
| 447                                        | 576977.19                                                      | 2175683.22 | 576978.98                                                                    | 2175681.85 | Фотограмметрич<br>еский метод     | $Mt = \sqrt{(m_0^2 + m_1^2)}$   | -                                 |
| 768                                        | 576963.91                                                      | 2175679.54 | 576977.38                                                                    | 2175682.36 | Фотограмметрич<br>еский метод     | $Mt = \sqrt{(m_0^2 + m_1^2)}$   | -                                 |
| 769                                        | 576966.04                                                      | 2175672.47 | 576975.44                                                                    | 2175682.36 | Фотограмметрич<br>еский метод     | $Mt = \sqrt{(m_0^2 + m_1^2)}$   | -                                 |
| 770                                        | 576979.63                                                      | 2175675.44 | 576963.91                                                                    | 2175679.54 | Фотограмметрич<br>еский метод     | $Mt = \sqrt{(m_0^2 + m_1^2)}$   | -                                 |
| н678У                                      | -                                                              | -          | 576964.01                                                                    | 2175679.22 | Фотограмметрич<br>еский метод     | $Mt = \sqrt{(m_0^2 + m_1^2)}$   | -                                 |
| 771                                        | 576981.05                                                      | 2175661.17 | 576966.04                                                                    | 2175672.47 | Фотограмметрич<br>еский метод     | $Mt = \sqrt{(m_0^2 + m_1^2)}$   | -                                 |
| 772                                        | 576981.89                                                      | 2175654.30 | 576976.30                                                                    | 2175674.71 | Фотограмметрич<br>еский метод     | $Mt = \sqrt{(m_0^2 + m_1^2)}$   | -                                 |
| 773                                        | 576986.02                                                      | 2175645.25 | 576977.24                                                                    | 2175670.38 | Фотограмметрич<br>еский метод     | $Mt = \sqrt{(m_0^2 + m_1^2)}$   | -                                 |
| н999У                                      | -                                                              | -          | 576976.48                                                                    | 2175670.23 | Фотограмметрич<br>еский метод     | $Mt = \sqrt{(m_0^2 + m_1^2)}$   | -                                 |
| н1000У                                     | -                                                              | -          | 576978.21                                                                    | 2175657.84 | Фотограмметрич<br>еский метод     | $Mt = \sqrt{(m_0^2 + m_1^2)}$   | -                                 |
| н1001У                                     | -                                                              | -          | 576979.11                                                                    | 2175657.94 | Фотограмметрич<br>еский метод     | $Mt = \sqrt{(m_0^2 + m_1^2)}$   | -                                 |
| н1002У                                     | -                                                              | -          | 576980.65                                                                    | 2175647.35 | Фотограмметрич<br>еский метод     | $Mt = \sqrt{(m_0^2 + m_1^2)}$   | -                                 |
| н1003У                                     | -                                                              | -          | 576982.88                                                                    | 2175647.74 | Фотограмметрич<br>еский метод     | $Mt = \sqrt{(m_0^2 + m_1^2)}$   | -                                 |
| н1004У                                     | -                                                              | -          | 576986.62                                                                    | 2175640.97 | Фотограмметрич<br>еский метод     | $Mt = \sqrt{(m_0^2 + m_1^2)}$   | -                                 |
| 360                                        | -                                                              | -          | 576990.28                                                                    | 2175641.35 | Фотограмметрич<br>еский метод     | $Mt = \sqrt{(m_0^2 + m_1^2)}$   | -                                 |
| 359                                        | -                                                              | -          | 576993.84                                                                    | 2175641.81 | Фотограмметрич<br>еский метод     | $Mt = \sqrt{(m_0^2 + m_1^2)}$   | -                                 |
| н1005У                                     | -                                                              | -          | 576993.33                                                                    | 2175645.19 | Фотограмметрич<br>еский метод     | $Mt = \sqrt{(m_0^2 + m_1^2)}$   | -                                 |



| 1. Сведения о характерных точках границ уточняемого земельного участка<br>с кадастровым номером 53:11:0800615:245 : |                                                                |                                     |                                                                              |                                                                           |                                   |   |                                   |
|---|----------------------------------------------------------------|-------------------------------------|------------------------------------------------------------------------------|---------------------------------------------------------------------------|-----------------------------------|---|-----------------------------------|
| Система координат МСК 53 (Зона-2)                                                                                   |                                                                |                                     |                                                                              |                                                                           |                                   | Зона №2   |                                   |
| Обозначение<br>характерных<br>точек границ                                                                          | Координаты, м                                                  |                                     |                                                                              |                                                                           | Метод<br>определения<br>координат | Формулы, примененные<br>для расчета средней<br>квадратической<br>погрешности<br>определения координат<br>характерных точек<br>границ (Mt), с<br>подставленными в такие<br>формулы значениями и<br>итоговые (вычисленные)<br>значения Mt, м | Описание<br>закрепле<br>ния точки |
|   | содержатся в Едином<br>государственном<br>реестре недвижимости |                                     | определены в<br>результате<br>выполнения<br>комплексных<br>кадастровых работ |                                                                           |                                   |   |                                   |
|   | X                                                              | Y                                   | X                                                                            | Y                                                                         |                                   |   |                                   |
| 1   | 2                                                              | 3                                   | 4                                                                            | 5                                                                         | 6                                 | 7   | 8                                 |
| н1006У   | -                                                              | -                                   | 576997.22                                                                    | 2175645.78                                                                | Фотограмметрич<br>еский метод     | $Mt = \sqrt{(m_0^2 + m_1^2)}$   | -                                 |
| 763   | 577005.86                                                      | 2175646.61                          | 577005.86                                                                    | 2175646.61                                                                | Фотограмметрич<br>еский метод     | $Mt = \sqrt{(m_0^2 + m_1^2)}$   | -                                 |
| 2. Сведения о частях границ уточняемого земельного участка<br>с кадастровым номером 53:11:0800615:245 :             |                                                                |                                     |                                                                              |                                                                           |                                   |   |                                   |
| Обозначение части границ                                                                                            |                                                                | Горизонтальное<br>проложение (S), м | Описание<br>прохождения<br>части границ                                      | Сведения о согласовании<br>местоположения границ<br>(согласовано/спорное) |                                   |   |                                   |
| от т.   | до т.                                                          |                                     |                                                                              |                                                                           |                                   |   |                                   |
| 1   | 2                                                              | 3                                   | 4                                                                            | 5                                                                         |                                   |   |                                   |
| 763   | 764                                                            | 22.89                               | -                                                                            | -                                                                         |                                   |   |                                   |
| 764   | 765                                                            | 1.10                                | -                                                                            | -                                                                         |                                   |   |                                   |
| 765   | 766                                                            | 11.81                               | -                                                                            | -                                                                         |                                   |   |                                   |
| 766   | 767                                                            | 6.30                                | -                                                                            | -                                                                         |                                   |   |                                   |
| 767   | 447                                                            | 19.68                               | -                                                                            | -                                                                         |                                   |   |                                   |
| 447   | 768                                                            | 1.68                                | -                                                                            | -                                                                         |                                   |   |                                   |
| 768   | 769                                                            | 1.94                                | -                                                                            | -                                                                         |                                   |   |                                   |
| 769   | 770                                                            | 11.87                               | -                                                                            | -                                                                         |                                   |   |                                   |
| 770   | н678У                                                          | 0.34                                | -                                                                            | -                                                                         |                                   |   |                                   |
| н678У   | 771                                                            | 7.05                                | -                                                                            | -                                                                         |                                   |   |                                   |
| 771   | 772                                                            | 10.50                               | -                                                                            | -                                                                         |                                   |   |                                   |
| 772   | 773                                                            | 4.43                                | -                                                                            | -                                                                         |                                   |   |                                   |
| 773   | н999У                                                          | 0.77                                | -                                                                            | -                                                                         |                                   |   |                                   |
| н999У   | н1000У                                                         | 12.51                               | -                                                                            | -                                                                         |                                   |   |                                   |
| н1000У   | н1001У                                                         | 0.91                                | -                                                                            | -                                                                         |                                   |   |                                   |
| н1001У   | н1002У                                                         | 10.70                               | -                                                                            | -                                                                         |                                   |   |                                   |
| н1002У   | н1003У                                                         | 2.26                                | -                                                                            | -                                                                         |                                   |   |                                   |
| н1003У   | н1004У                                                         | 7.73                                | -                                                                            | -                                                                         |                                   |   |                                   |
| н1004У   | 360                                                            | 3.68                                | -                                                                            | -                                                                         |                                   |   |                                   |
| 360   | 359                                                            | 3.59                                | -                                                                            | -                                                                         |                                   |   |                                   |
| 359   | н1005У                                                         | 3.42                                | -                                                                            | -                                                                         |                                   |   |                                   |
| н1005У   | н1006У                                                         | 3.93                                | -                                                                            | -                                                                         |                                   |   |                                   |
| н1006У   | 763                                                            | 8.68                                | -                                                                            | -                                                                         |                                   |   |                                   |
|   |                                                                |                                     |                                                                              |                                                                           |                                   |   |                                   |

| <b>3. Сведения о характеристиках уточняемого земельного участка с кадастровым номером 53:11:0800615:245 :</b> |   |                                                                  |
|---|---|------------------------------------------------------------------|
| <b>№ п/п</b>                                                                                                  | <b>Наименование характеристики</b>   | <b>Значение характеристики</b>                                   |
| <b>1</b>   | <b>2</b>   | <b>3</b>                                                         |
| 1.   | Адрес земельного участка   | -                                                                |
| 1.1.   | Сведения о местоположении земельного участка (при отсутствии адреса) в структурированном в соответствии с федеральной информационной адресной системой виде                                 | -                                                                |
| 1.2.   | Дополнительные сведения о местоположении земельного участка   | -                                                                |
| 2.   | Площадь земельного участка $\pm$ величина погрешности определения (вычисления) площади ( $P \pm \Delta P$ ), м2                                                                             | $1109 \pm 12$                                                    |
| 3.   | Формула, примененная для расчета предельной допустимой погрешности определения площади земельного участка, с подставленными значениями и итоговые (вычисленные) значения ( $\Delta P$ ), м2 | $\Delta P = 3.5 * M_t * \sqrt{P} = 3.5 * 0,1 * \sqrt{1109} = 12$ |
| 4.   | Площадь земельного участка согласно сведениям Единого государственного реестра недвижимости ( $P_{\text{кад}}$ ), м2                                                                        | 972                                                              |
| 5.   | Оценка расхождения $P$ и $P_{\text{кад}}$ ( $P - P_{\text{кад}}$ ), м2   | 137                                                              |
| 6.   | Предельные минимальный и максимальный размеры земельного участка ( $P_{\text{мин}}$ и $P_{\text{макс}}$ ), м2                                                                               | 400<br>25000                                                     |
| 7.   | Кадастровый номер или иной государственный учетный номер (инвентарный) объекта недвижимости, расположенного на земельном участке                                                            | 53:11:0800615:252<br>53:11:0800615:570                           |
| 8.   | Вид (виды) разрешенного использования   | для ведения личного подсобного хозяйства                         |
| 8.1.   | Дополнительные сведения об использовании земельного участка   | -                                                                |
| 9.   | Сведения о земельных участках (землях общего пользования, территории общего пользования), посредством которых обеспечивается доступ                                                         | Земли общего пользования                                         |
| 10.   | Иные сведения   | -                                                                |
| <b>4. Пояснения к сведениям об уточняемом земельном участке с кадастровым номером 53:11:0800615:245 :</b>     |   |                                                                  |
| 1.   | Местоположение границ земельного участка не соответствует их фактическому местоположению   |                                                                  |

# Сведения об уточняемых земельных участках, необходимые для исправления реестровых ошибок в сведениях о местоположении их границ

**1. Сведения о характерных точках границ уточняемого земельного участка  
с кадастровым номером 53:11:0800615:246 :**

**Система координат МСК 53 (Зона-2)**

**Зона № 2**

| Обозначение<br>характерных<br>точек границ | Координаты, м                                                  |            |                                                                              |            | Метод<br>определения<br>координат | Формулы, примененные<br>для расчета средней<br>квадратической<br>погрешности<br>определения координат<br>характерных точек<br>границ (Mt), с<br>подставленными в такие<br>формулы значениями и<br>итоговые (вычисленные)<br>значения Mt, м | Описание<br>закрепле<br>ния точки |
|--------------------------------------------|----------------------------------------------------------------|------------|------------------------------------------------------------------------------|------------|-----------------------------------|---|-----------------------------------|
|                                            | содержатся в Едином<br>государственном<br>реестре недвижимости |            | определены в<br>результате<br>выполнения<br>комплексных<br>кадастровых работ |            |                                   |   |                                   |
|                                            | X                                                              | Y          | X                                                                            | Y          |                                   |   |                                   |
| 1                                          | 2                                                              | 3          | 4                                                                            | 5          | 6                                 | 7   | 8                                 |
| 774                                        | 577045.01                                                      | 2175649.29 | 577045.01                                                                    | 2175649.29 | Фотограмметрич<br>еский метод     | $Mt = \sqrt{(m_0^2 + m_1^2)}$   | -                                 |
| 775                                        | 577044.63                                                      | 2175659.87 | 577042.28                                                                    | 2175673.18 | Фотограмметрич<br>еский метод     | $Mt = \sqrt{(m_0^2 + m_1^2)}$   | -                                 |
| 776                                        | 577044.24                                                      | 2175668.42 | 577040.89                                                                    | 2175682.46 | Фотограмметрич<br>еский метод     | $Mt = \sqrt{(m_0^2 + m_1^2)}$   | -                                 |
| 777                                        | 577041.13                                                      | 2175682.66 | 577037.07                                                                    | 2175682.44 | Фотограмметрич<br>еский метод     | $Mt = \sqrt{(m_0^2 + m_1^2)}$   | -                                 |
| 778                                        | 577038.13                                                      | 2175682.75 | 577006.49                                                                    | 2175682.55 | Фотограмметрич<br>еский метод     | $Mt = \sqrt{(m_0^2 + m_1^2)}$   | -                                 |
| 779                                        | 577010.76                                                      | 2175682.75 | 577004.95                                                                    | 2175682.38 | Фотограмметрич<br>еский метод     | $Mt = \sqrt{(m_0^2 + m_1^2)}$   | -                                 |
| 765                                        | 577004.95                                                      | 2175682.38 | 577004.71                                                                    | 2175670.57 | Фотограмметрич<br>еский метод     | $Mt = \sqrt{(m_0^2 + m_1^2)}$   | -                                 |
| 764                                        | 577004.71                                                      | 2175670.57 | 577004.73                                                                    | 2175669.47 | Фотограмметрич<br>еский метод     | $Mt = \sqrt{(m_0^2 + m_1^2)}$   | -                                 |
| 763                                        | 577005.86                                                      | 2175646.61 | 577005.86                                                                    | 2175646.61 | Фотограмметрич<br>еский метод     | $Mt = \sqrt{(m_0^2 + m_1^2)}$   | -                                 |
| 774                                        | 577045.01                                                      | 2175649.29 | 577045.01                                                                    | 2175649.29 | Фотограмметрич<br>еский метод     | $Mt = \sqrt{(m_0^2 + m_1^2)}$   | -                                 |

**2. Сведения о частях границ уточняемого земельного участка  
с кадастровым номером 53:11:0800615:246 :**

| Обозначение части границ |       | Горизонтальное<br>проложение (S), м | Описание<br>прохождения<br>части границ | Сведения о согласовании<br>местоположения границ<br>(согласовано/спорное) |
|--------------------------|-------|-------------------------------------|-----------------------------------------|---------------------------------------------------------------------------|
| от т.                    | до т. |                                     |                                         |                                                                           |
| 1                        | 2     | 3                                   | 4                                       | 5                                                                         |
| 774                      | 775   | 24.05                               | -                                       | -                                                                         |
| 775                      | 776   | 9.38                                | -                                       | -                                                                         |
| 776                      | 777   | 3.82                                | -                                       | -                                                                         |
| 777                      | 778   | 30.58                               | -                                       | -                                                                         |
| 778                      | 779   | 1.55                                | -                                       | -                                                                         |
| 779                      | 765   | 11.81                               | -                                       | -                                                                         |
| 765                      | 764   | 1.10                                | -                                       | -                                                                         |
| 764                      | 763   | 22.89                               | -                                       | -                                                                         |
| 763                      | 774   | 39.24                               | -                                       | -                                                                         |

| <b>3. Сведения о характеристиках уточняемого земельного участка с кадастровым номером 53:11:0800615:246 :</b> |   |                                                                  |
|---|---|------------------------------------------------------------------|
| <b>№ п/п</b>                                                                                                  | <b>Наименование характеристики</b>   | <b>Значение характеристики</b>                                   |
| <b>1</b>   | <b>2</b>   | <b>3</b>                                                         |
| 1.   | Адрес земельного участка   | -                                                                |
| 1.1.   | Сведения о местоположении земельного участка (при отсутствии адреса) в структурированном в соответствии с федеральной информационной адресной системой виде                                 | -                                                                |
| 1.2.   | Дополнительные сведения о местоположении земельного участка   | -                                                                |
| 2.   | Площадь земельного участка $\pm$ величина погрешности определения (вычисления) площади ( $P \pm \Delta P$ ), м2                                                                             | $1314 \pm 13$                                                    |
| 3.   | Формула, примененная для расчета предельной допустимой погрешности определения площади земельного участка, с подставленными значениями и итоговые (вычисленные) значения ( $\Delta P$ ), м2 | $\Delta P = 3.5 * M_t * \sqrt{P} = 3.5 * 0,1 * \sqrt{1314} = 13$ |
| 4.   | Площадь земельного участка согласно сведениям Единого государственного реестра недвижимости ( $P_{\text{кад}}$ ), м2                                                                        | 1347                                                             |
| 5.   | Оценка расхождения $P$ и $P_{\text{кад}}$ ( $P - P_{\text{кад}}$ ), м2   | 33                                                               |
| 6.   | Предельные минимальный и максимальный размеры земельного участка ( $P_{\text{мин}}$ и $P_{\text{макс}}$ ), м2                                                                               | 400<br>25000                                                     |
| 7.   | Кадастровый номер или иной государственный учетный номер (инвентарный) объекта недвижимости, расположенного на земельном участке                                                            | 53:11:0800615:251                                                |
| 8.   | Вид (виды) разрешенного использования   | для ведения личного подсобного хозяйства                         |
| 8.1.   | Дополнительные сведения об использовании земельного участка   | -                                                                |
| 9.   | Сведения о земельных участках (землях общего пользования, территории общего пользования), посредством которых обеспечивается доступ                                                         | Земли общего пользования                                         |
| 10.   | Иные сведения   | -                                                                |
| <b>4. Пояснения к сведениям об уточняемом земельном участке с кадастровым номером 53:11:0800615:246 :</b>     |   |                                                                  |
| 1.   | Местоположение границ земельного участка не соответствует их фактическому местоположению   |                                                                  |

# Сведения об уточняемых земельных участках, необходимые для исправления реестровых ошибок в сведениях о местоположении их границ

1. Сведения о характерных точках границ уточняемого земельного участка с кадастровым номером 53:11:0800615:247 :

Система координат МСК 53 (Зона-2)

Зона № 2

| Обозначение<br>характерных<br>точек границ | Координаты, м                                                  |            |                                                                              |            | Метод<br>определения<br>координат | Формулы, примененные<br>для расчета средней<br>квадратической<br>погрешности<br>определения координат<br>характерных точек<br>границ (Mt), с<br>подставленными в такие<br>формулы значениями и<br>итоговые (вычисленные)<br>значения Mt, м | Описание<br>закрепле<br>ния точки |
|--------------------------------------------|----------------------------------------------------------------|------------|------------------------------------------------------------------------------|------------|-----------------------------------|---|-----------------------------------|
|                                            | содержатся в Едином<br>государственном<br>реестре недвижимости |            | определены в<br>результате<br>выполнения<br>комплексных<br>кадастровых работ |            |                                   |   |                                   |
|                                            | X                                                              | Y          | X                                                                            | Y          |                                   |   |                                   |
| 1                                          | 2                                                              | 3          | 4                                                                            | 5          | 6                                 | 7   | 8                                 |
| 780                                        | 576873.12                                                      | 2175920.90 | 576861.83                                                                    | 2175969.09 | Фотограмметрич<br>еский метод     | $Mt = \sqrt{(m_0^2 + m_1^2)}$   | -                                 |
| 781                                        | 576863.28                                                      | 2175969.21 | 576845.48                                                                    | 2175966.36 | Фотограмметрич<br>еский метод     | $Mt = \sqrt{(m_0^2 + m_1^2)}$   | -                                 |
| 782                                        | 576846.93                                                      | 2175966.48 | 576840.96                                                                    | 2175964.35 | Фотограмметрич<br>еский метод     | $Mt = \sqrt{(m_0^2 + m_1^2)}$   | -                                 |
| 783                                        | 576842.27                                                      | 2175965.39 | 576841.67                                                                    | 2175962.04 | Фотограмметрич<br>еский метод     | $Mt = \sqrt{(m_0^2 + m_1^2)}$   | -                                 |
| 784                                        | 576842.99                                                      | 2175961.86 | 576824.79                                                                    | 2175959.74 | Фотограмметрич<br>еский метод     | $Mt = \sqrt{(m_0^2 + m_1^2)}$   | -                                 |
| 785                                        | 576826.50                                                      | 2175960.12 | 576831.12                                                                    | 2175925.28 | Фотограмметрич<br>еский метод     | $Mt = \sqrt{(m_0^2 + m_1^2)}$   | -                                 |
| 293                                        | 576835.50                                                      | 2175913.08 | 576832.60                                                                    | 2175913.05 | Фотограмметрич<br>еский метод     | $Mt = \sqrt{(m_0^2 + m_1^2)}$   | -                                 |
| 292                                        | 576870.03                                                      | 2175920.26 | 576834.06                                                                    | 2175913.17 | Фотограмметрич<br>еский метод     | $Mt = \sqrt{(m_0^2 + m_1^2)}$   | -                                 |
| 291                                        | 576871.85                                                      | 2175920.65 | 576871.02                                                                    | 2175920.47 | Фотограмметрич<br>еский метод     | $Mt = \sqrt{(m_0^2 + m_1^2)}$   | -                                 |
| 780                                        | 576873.12                                                      | 2175920.90 | 576861.83                                                                    | 2175969.09 | Фотограмметрич<br>еский метод     | $Mt = \sqrt{(m_0^2 + m_1^2)}$   | -                                 |

2. Сведения о частях границ уточняемого земельного участка с кадастровым номером 53:11:0800615:247 :

| Обозначение части границ |       | Горизонтальное проложение (S), м | Описание прохождения части границ | Сведения о согласовании местоположения границ (согласовано/спорное) |
|--------------------------|-------|----------------------------------|-----------------------------------|---------------------------------------------------------------------|
| от т.                    | до т. |                                  |                                   |                                                                     |
| 1                        | 2     | 3                                | 4                                 | 5                                                                   |
| 780                      | 781   | 16.58                            | -                                 | -                                                                   |
| 781                      | 782   | 4.95                             | -                                 | -                                                                   |
| 782                      | 783   | 2.42                             | -                                 | -                                                                   |
| 783                      | 784   | 17.04                            | -                                 | -                                                                   |
| 784                      | 785   | 35.04                            | -                                 | -                                                                   |
| 785                      | 293   | 12.32                            | -                                 | -                                                                   |
| 293                      | 292   | 1.46                             | -                                 | -                                                                   |
| 292                      | 291   | 37.67                            | -                                 | -                                                                   |
| 291                      | 780   | 49.48                            | -                                 | -                                                                   |

| 3. Сведения о характеристиках уточняемого земельного участка с кадастровым номером 53:11:0800615:247 : |   |                               |
|---|---|-------------------------------|
| № п/п                                                                                                  | Наименование характеристики   | Значение характеристики       |
| 1   | 2   | 3                             |
| 1.   | Адрес земельного участка   | -                             |
| 1.1.                                                                                                   | Сведения о местоположении земельного участка (при отсутствии адреса) в структурированном в соответствии с федеральной информационной адресной системой виде                       | -                             |
| 1.2.                                                                                                   | Дополнительные сведения о местоположении земельного участка   | -                             |
| 2.   | Площадь земельного участка ± величина погрешности определения (вычисления) площади (P ± ΔP), м2                                                                                   | 1859 ± 15                     |
| 3.   | Формула, примененная для расчета предельной допустимой погрешности определения площади земельного участка, с подставленными значениями и итоговые (вычисленные) значения (ΔP), м2 | ΔP=3.5*Mt*√P=3.5*0,1*√1859=15 |
| 4.   | Площадь земельного участка согласно сведениям Единого государственного реестра недвижимости (Ркад), м2                                                                            | 1851                          |
| 5.   | Оценка расхождения Р и Ркад (Р - Ркад), м2   | 8                             |
| 6.   | Предельные минимальный и максимальный размеры земельного участка (Рмин и Рмакс), м2                                                                                               | 400<br>25000                  |
| 7.   | Кадастровый номер или иной государственный учетный номер (инвентарный) объекта недвижимости, расположенного на земельном участке                                                  | 53:11:0800615:254             |
| 8.   | Вид (виды) разрешенного использования   | личное подсобное хозяйство    |
| 8.1.                                                                                                   | Дополнительные сведения об использовании земельного участка   | -                             |
| 9.   | Сведения о земельных участках (землях общего пользования, территории общего пользования), посредством которых обеспечивается доступ                                               | Земли общего пользования      |
| 10.   | Иные сведения   | -                             |
| 4. Пояснения к сведениям об уточняемом земельном участке с кадастровым номером 53:11:0800615:247 :     |   |                               |
| 1.   | Местоположение границ земельного участка не соответствует их фактическому местоположению                                                                                          |                               |
|   |   |                               |

## Сведения об уточняемых земельных участках, необходимые для исправления реестровых ошибок в сведениях о местоположении их границ

**1. Сведения о характерных точках границ уточняемого земельного участка  
с кадастровым номером 53:11:0800615:248 :**

**Система координат МСК 53 (Зона-2)**

**Зона № 2**

| Обозначение<br>характерных<br>точек границ | Координаты, м                                                  |            |                                                                              |            | Метод<br>определения<br>координат | Формулы, примененные<br>для расчета средней<br>квадратической<br>погрешности<br>определения координат<br>характерных точек<br>границ (Mt), с<br>подставленными в такие<br>формулы значениями и<br>итоговые (вычисленные)<br>значения Mt, м | Описание<br>закрепле<br>ния точки |
|--------------------------------------------|----------------------------------------------------------------|------------|------------------------------------------------------------------------------|------------|-----------------------------------|---|-----------------------------------|
|                                            | содержатся в Едином<br>государственном<br>реестре недвижимости |            | определены в<br>результате<br>выполнения<br>комплексных<br>кадастровых работ |            |                                   |   |                                   |
|                                            | X                                                              | Y          | X                                                                            | Y          |                                   |   |                                   |
| 1                                          | 2                                                              | 3          | 4                                                                            | 5          | 6                                 | 7   | 8                                 |
| 786                                        | 577141.74                                                      | 2175575.27 | 577141.62                                                                    | 2175576.42 | Фотограмметрич<br>еский метод     | $Mt = \sqrt{(m_0^2 + m_1^2)}$   | -                                 |
| 787                                        | 577143.31                                                      | 2175579.51 | 577143.18                                                                    | 2175580.85 | Фотограмметрич<br>еский метод     | $Mt = \sqrt{(m_0^2 + m_1^2)}$   | -                                 |
| 788                                        | 577139.65                                                      | 2175581.18 | 577139.46                                                                    | 2175582.15 | Фотограмметрич<br>еский метод     | $Mt = \sqrt{(m_0^2 + m_1^2)}$   | -                                 |
| 789                                        | 577137.98                                                      | 2175576.91 | 577137.90                                                                    | 2175577.73 | Фотограмметрич<br>еский метод     | $Mt = \sqrt{(m_0^2 + m_1^2)}$   | -                                 |
| 786                                        | 577141.74                                                      | 2175575.27 | 577141.62                                                                    | 2175576.42 | Фотограмметрич<br>еский метод     | $Mt = \sqrt{(m_0^2 + m_1^2)}$   | -                                 |

**2. Сведения о частях границ уточняемого земельного участка  
с кадастровым номером 53:11:0800615:248 :**

| Обозначение части границ |       | Горизонтальное<br>проложение (S), м | Описание<br>прохождения<br>части границ | Сведения о согласовании<br>местоположения границ<br>(согласовано/спорное) |
|--------------------------|-------|-------------------------------------|-----------------------------------------|---------------------------------------------------------------------------|
| от т.                    | до т. |                                     |                                         |                                                                           |
| 1                        | 2     | 3                                   | 4                                       | 5                                                                         |
| 786                      | 787   | 4.70                                | -                                       | -                                                                         |
| 787                      | 788   | 3.94                                | -                                       | -                                                                         |
| 788                      | 789   | 4.69                                | -                                       | -                                                                         |
| 789                      | 786   | 3.94                                | -                                       | -                                                                         |

**3. Сведения о характеристиках уточняемого земельного участка  
с кадастровым номером 53:11:0800615:248 :**

| № п/п | Наименование характеристики   | Значение характеристики                                      |
|-------|---|--------------------------------------------------------------|
| 1     | 2   | 3                                                            |
| 1.    | Адрес земельного участка   | -                                                            |
| 1.1.  | Сведения о местоположении земельного участка (при отсутствии адреса) в структурированном в соответствии с федеральной информационной адресной системой виде                                             | -                                                            |
| 1.2.  | Дополнительные сведения о местоположении земельного участка   | -                                                            |
| 2.    | Площадь земельного участка ± величина погрешности определения (вычисления) площади ( $P \pm \Delta P$ ), м <sup>2</sup>                                                                                 | $18 \pm 1$                                                   |
| 3.    | Формула, примененная для расчета предельной допустимой погрешности определения площади земельного участка, с подставленными значениями и итоговые (вычисленные) значения ( $\Delta P$ ), м <sup>2</sup> | $\Delta P = 3.5 * Mt * \sqrt{P} = 3.5 * 0,1 * \sqrt{18} = 1$ |
| 4.    | Площадь земельного участка согласно сведениям Единого государственного реестра недвижимости ( $P_{\text{кад}}$ ), м <sup>2</sup>                                                                        | 18                                                           |

|   |   |                                                              |
|---|---|--------------------------------------------------------------|
| <b>3. Сведения о характеристиках уточняемого земельного участка с кадастровым номером 53:11:0800615:248 :</b> |   |                                                              |
| <b>№ п/п</b>                                                                                                  | <b>Наименование характеристики</b>                                                                                                  | <b>Значение характеристики</b>                               |
| <b>1</b>   | <b>2</b>   | <b>3</b>                                                     |
| 5.   | Оценка расхождения Р и Ркад (Р - Ркад), м2                                                                                          | -                                                            |
| 6.   | Предельные минимальный и максимальный размеры земельного участка (Рмин и Рмакс), м2                                                 | -                                                            |
| 7.   | Кадастровый номер или иной государственный учетный номер (инвентарный) объекта недвижимости, расположенного на земельном участке    | -                                                            |
| 8.   | Вид (виды) разрешенного использования                                                                                               | Для эксплуатации и обслуживания объектов газоснабжения (ГРП) |
| 8.1.   | Дополнительные сведения об использовании земельного участка                                                                         | -                                                            |
| 9.   | Сведения о земельных участках (землях общего пользования, территории общего пользования), посредством которых обеспечивается доступ | Земли общего пользования                                     |
| 10.   | Иные сведения   | -                                                            |
| <b>4. Пояснения к сведениям об уточняемом земельном участке с кадастровым номером 53:11:0800615:248 :</b>     |   |                                                              |
| 1.   | Местоположение границ земельного участка не соответствует их фактическому местоположению                                            |                                                              |
|   |   |                                                              |



## Сведения об уточняемых земельных участках, необходимые для исправления реестровых ошибок в сведениях о местоположении их границ

**1. Сведения о характерных точках границ уточняемого земельного участка  
с кадастровым номером 53:11:0800615:250 :**

**Система координат МСК 53 (Зона-2)**

**Зона № 2**

| Обозначение<br>характерных<br>точек границ | Координаты, м                                                  |            |                                                                              |            | Метод<br>определения<br>координат | Формулы, примененные<br>для расчета средней<br>квадратической<br>погрешности<br>определения координат<br>характерных точек<br>границ (Mt), с<br>подставленными в такие<br>формулы значениями и<br>итоговые (вычисленные)<br>значения Mt, м | Описание<br>закрепле<br>ния точки |
|--------------------------------------------|----------------------------------------------------------------|------------|------------------------------------------------------------------------------|------------|-----------------------------------|---|-----------------------------------|
|                                            | содержатся в Едином<br>государственном<br>реестре недвижимости |            | определены в<br>результате<br>выполнения<br>комплексных<br>кадастровых работ |            |                                   |   |                                   |
|                                            | X                                                              | Y          | X                                                                            | Y          |                                   |   |                                   |
| 1                                          | 2                                                              | 3          | 4                                                                            | 5          | 6                                 | 7   | 8                                 |
| 710                                        | 576918.60                                                      | 2176007.65 | 576915.33                                                                    | 2176023.28 | Фотограмметрич<br>еский метод     | $Mt = \sqrt{(m_0^2 + m_1^2)}$   | -                                 |
| 790                                        | 576916.68                                                      | 2176023.44 | 576924.25                                                                    | 2176024.30 | Фотограмметрич<br>еский метод     | $Mt = \sqrt{(m_0^2 + m_1^2)}$   | -                                 |
| 791                                        | 576925.81                                                      | 2176024.51 | 576923.74                                                                    | 2176029.28 | Фотограмметрич<br>еский метод     | $Mt = \sqrt{(m_0^2 + m_1^2)}$   | -                                 |
| 792                                        | 576925.30                                                      | 2176029.49 | 576880.83                                                                    | 2176023.81 | Фотограмметрич<br>еский метод     | $Mt = \sqrt{(m_0^2 + m_1^2)}$   | -                                 |
| 793                                        | 576883.18                                                      | 2176023.75 | 576882.06                                                                    | 2176017.81 | Фотограмметрич<br>еский метод     | $Mt = \sqrt{(m_0^2 + m_1^2)}$   | -                                 |
| 794                                        | 576884.20                                                      | 2176018.25 | 576865.87                                                                    | 2176014.83 | Фотограмметрич<br>еский метод     | $Mt = \sqrt{(m_0^2 + m_1^2)}$   | -                                 |
| 795                                        | 576868.52                                                      | 2176015.05 | 576868.82                                                                    | 2176001.61 | Фотограмметрич<br>еский метод     | $Mt = \sqrt{(m_0^2 + m_1^2)}$   | -                                 |
| 711                                        | 576870.95                                                      | 2176001.87 | 576917.30                                                                    | 2176007.72 | Фотограмметрич<br>еский метод     | $Mt = \sqrt{(m_0^2 + m_1^2)}$   | -                                 |
| 710                                        | 576918.60                                                      | 2176007.65 | 576915.33                                                                    | 2176023.28 | Фотограмметрич<br>еский метод     | $Mt = \sqrt{(m_0^2 + m_1^2)}$   | -                                 |

**2. Сведения о частях границ уточняемого земельного участка  
с кадастровым номером 53:11:0800615:250 :**

| Обозначение части границ |       | Горизонтальное<br>проложение (S), м | Описание<br>прохождения<br>части границ | Сведения о согласовании<br>местоположения границ<br>(согласовано/спорное) |
|--------------------------|-------|-------------------------------------|-----------------------------------------|---------------------------------------------------------------------------|
| от т.                    | до т. |                                     |                                         |                                                                           |
| 1                        | 2     | 3                                   | 4                                       | 5                                                                         |
| 710                      | 790   | 8.98                                | -                                       | -                                                                         |
| 790                      | 791   | 5.01                                | -                                       | -                                                                         |
| 791                      | 792   | 43.26                               | -                                       | -                                                                         |
| 792                      | 793   | 6.12                                | -                                       | -                                                                         |
| 793                      | 794   | 16.46                               | -                                       | -                                                                         |
| 794                      | 795   | 13.55                               | -                                       | -                                                                         |
| 795                      | 711   | 48.86                               | -                                       | -                                                                         |
| 711                      | 710   | 15.68                               | -                                       | -                                                                         |

| <b>3. Сведения о характеристиках уточняемого земельного участка с кадастровым номером 53:11:0800615:250 :</b> |   |                                                                 |
|---|---|-----------------------------------------------------------------|
| <b>№ п/п</b>                                                                                                  | <b>Наименование характеристики</b>   | <b>Значение характеристики</b>                                  |
| <b>1</b>   | <b>2</b>   | <b>3</b>                                                        |
| 1.   | Адрес земельного участка   | -                                                               |
| 1.1.   | Сведения о местоположении земельного участка (при отсутствии адреса) в структурированном в соответствии с федеральной информационной адресной системой виде                                 | -                                                               |
| 1.2.   | Дополнительные сведения о местоположении земельного участка   | -                                                               |
| 2.   | Площадь земельного участка $\pm$ величина погрешности определения (вычисления) площади ( $P \pm \Delta P$ ), м2                                                                             | $959 \pm 11$                                                    |
| 3.   | Формула, примененная для расчета предельной допустимой погрешности определения площади земельного участка, с подставленными значениями и итоговые (вычисленные) значения ( $\Delta P$ ), м2 | $\Delta P = 3.5 * M_t * \sqrt{P} = 3.5 * 0,1 * \sqrt{959} = 11$ |
| 4.   | Площадь земельного участка согласно сведениям Единого государственного реестра недвижимости ( $P_{\text{кад}}$ ), м2                                                                        | 939                                                             |
| 5.   | Оценка расхождения $P$ и $P_{\text{кад}}$ ( $P - P_{\text{кад}}$ ), м2   | 20                                                              |
| 6.   | Предельные минимальный и максимальный размеры земельного участка ( $P_{\text{мин}}$ и $P_{\text{макс}}$ ), м2                                                                               | 400<br>25000                                                    |
| 7.   | Кадастровый номер или иной государственный учетный номер (инвентарный) объекта недвижимости, расположенного на земельном участке                                                            | 53:11:0800615:279                                               |
| 8.   | Вид (виды) разрешенного использования   | Для ведения личного подсобного хозяйства                        |
| 8.1.   | Дополнительные сведения об использовании земельного участка   | -                                                               |
| 9.   | Сведения о земельных участках (землях общего пользования, территории общего пользования), посредством которых обеспечивается доступ                                                         | Земли общего пользования                                        |
| 10.   | Иные сведения   | -                                                               |
| <b>4. Пояснения к сведениям об уточняемом земельном участке с кадастровым номером 53:11:0800615:250 :</b>     |   |                                                                 |
| 1.   | Местоположение границ земельного участка не соответствует их фактическому местоположению   |                                                                 |

## Сведения об уточняемых земельных участках, необходимые для исправления реестровых ошибок в сведениях о местоположении их границ

**1. Сведения о характерных точках границ уточняемого земельного участка с кадастровым номером 53:11:0800615:267 :**

Система координат МСК 53 (Зона-2)

Зона № 2

| Обозначение<br>характерных<br>точек границ | Координаты, м                                                  |            |                                                                              |            | Метод<br>определения<br>координат | Формулы, примененные<br>для расчета средней<br>квадратической<br>погрешности<br>определения координат<br>характерных точек<br>границ (Mt), с<br>подставленными в такие<br>формулы значениями и<br>итоговые (вычисленные)<br>значения Mt, м | Описание<br>закрепле<br>ния точки |
|--------------------------------------------|----------------------------------------------------------------|------------|------------------------------------------------------------------------------|------------|-----------------------------------|---|-----------------------------------|
|                                            | содержатся в Едином<br>государственном<br>реестре недвижимости |            | определены в<br>результате<br>выполнения<br>комплексных<br>кадастровых работ |            |                                   |   |                                   |
|                                            | X                                                              | Y          | X                                                                            | Y          |                                   |   |                                   |
| 1                                          | 2                                                              | 3          | 4                                                                            | 5          | 6                                 | 7   | 8                                 |
| 796                                        | 577414.95                                                      | 2175546.73 | 577414.04                                                                    | 2175545.42 | Фотограмметрич<br>еский метод     | $Mt = \sqrt{(m_0^2 + m_1^2)}$   | -                                 |
| 797                                        | 577437.73                                                      | 2175550.83 | 577425.41                                                                    | 2175547.14 | Фотограмметрич<br>еский метод     | $Mt = \sqrt{(m_0^2 + m_1^2)}$   | -                                 |
| 798                                        | 577436.66                                                      | 2175556.78 | 577437.02                                                                    | 2175549.54 | Фотограмметрич<br>еский метод     | $Mt = \sqrt{(m_0^2 + m_1^2)}$   | -                                 |
| 799                                        | 577413.88                                                      | 2175552.69 | 577435.75                                                                    | 2175555.47 | Фотограмметрич<br>еский метод     | $Mt = \sqrt{(m_0^2 + m_1^2)}$   | -                                 |
| н707У                                      | -                                                              | -          | 577413.00                                                                    | 2175551.10 | Фотограмметрич<br>еский метод     | $Mt = \sqrt{(m_0^2 + m_1^2)}$   | -                                 |
| 796                                        | 577414.95                                                      | 2175546.73 | 577414.04                                                                    | 2175545.42 | Фотограмметрич<br>еский метод     | $Mt = \sqrt{(m_0^2 + m_1^2)}$   | -                                 |

**2. Сведения о частях границ уточняемого земельного участка с кадастровым номером 53:11:0800615:267 :**

| Обозначение части границ |       | Горизонтальное проложение (S), м | Описание прохождения части границ | Сведения о согласовании местоположения границ (согласовано/спорное) |
|--------------------------|-------|----------------------------------|-----------------------------------|---------------------------------------------------------------------|
| от т.                    | до т. |                                  |                                   |                                                                     |
| 1                        | 2     | 3                                | 4                                 | 5                                                                   |
| 796                      | 797   | 11.50                            | -                                 | -                                                                   |
| 797                      | 798   | 11.86                            | -                                 | -                                                                   |
| 798                      | 799   | 6.06                             | -                                 | -                                                                   |
| 799                      | н707У | 23.17                            | -                                 | -                                                                   |
| н707У                    | 796   | 5.77                             | -                                 | -                                                                   |

**3. Сведения о характеристиках уточняемого земельного участка с кадастровым номером 53:11:0800615:267 :**

| № п/п | Наименование характеристики   | Значение характеристики |
|-------|---|-------------------------|
| 1     | 2   | 3                       |
| 1.    | Адрес земельного участка   | -                       |
| 1.1.  | Сведения о местоположении земельного участка (при отсутствии адреса) в структурированном в соответствии с федеральной информационной адресной системой виде | -                       |
| 1.2.  | Дополнительные сведения о местоположении земельного участка                                                                                                 | -                       |
| 2.    | Площадь земельного участка ± величина погрешности определения (вычисления) площади ( $P \pm \Delta P$ ), м2                                                 | 141 ± 4                 |

**3. Сведения о характеристиках уточняемого земельного участка с кадастровым номером 53:11:0800615:267 :**

| № п/п | Наименование характеристики   | Значение характеристики                                        |
|-------|---|----------------------------------------------------------------|
| 1     | 2   | 3                                                              |
| 3.    | Формула, примененная для расчета предельной допустимой погрешности определения площади земельного участка, с подставленными значениями и итоговые (вычисленные) значения ( $\Delta P$ ), м2 | $\Delta P = 3.5 * M_t * \sqrt{P} = 3.5 * 0,1 * \sqrt{141} = 4$ |
| 4.    | Площадь земельного участка согласно сведениям Единого государственного реестра недвижимости (Ркад), м2                                                                                      | 140                                                            |
| 5.    | Оценка расхождения Р и Ркад (Р - Ркад), м2   | 1                                                              |
| 6.    | Предельные минимальный и максимальный размеры земельного участка (Рмин и Рмакс), м2   | -                                                              |
| 7.    | Кадастровый номер или иной государственный учетный номер (инвентарный) объекта недвижимости, расположенного на земельном участке                                                            | 53:11:0800615:270                                              |
| 8.    | Вид (виды) разрешенного использования   | для строительства и эксплуатации гаража                        |
| 8.1.  | Дополнительные сведения об использовании земельного участка   | -                                                              |
| 9.    | Сведения о земельных участках (землях общего пользования, территории общего пользования), посредством которых обеспечивается доступ                                                         | Земли общего пользования                                       |
| 10.   | Иные сведения   | -                                                              |

**4. Пояснения к сведениям об уточняемом земельном участке с кадастровым номером 53:11:0800615:267 :**

|    |                                                                                          |
|----|------------------------------------------------------------------------------------------|
| 1. | Местоположение границ земельного участка не соответствует их фактическому местоположению |
|----|------------------------------------------------------------------------------------------|

## Сведения об уточняемых земельных участках, необходимые для исправления реестровых ошибок в сведениях о местоположении их границ

**1. Сведения о характерных точках границ уточняемого земельного участка  
с кадастровым номером 53:11:0800615:268 :**

**Система координат МСК 53 (Зона-2)**

**Зона № 2**

| Обозначение<br>характерных<br>точек границ | Координаты, м                                                  |            |                                                                              |            | Метод<br>определения<br>координат | Формулы, примененные<br>для расчета средней<br>квадратической<br>погрешности<br>определения координат<br>характерных точек<br>границ (Mt), с<br>подставленными в такие<br>формулы значениями и<br>итоговые (вычисленные)<br>значения Mt, м | Описание<br>закрепле<br>ния точки |
|--------------------------------------------|----------------------------------------------------------------|------------|------------------------------------------------------------------------------|------------|-----------------------------------|---|-----------------------------------|
|                                            | содержатся в Едином<br>государственном<br>реестре недвижимости |            | определены в<br>результате<br>выполнения<br>комплексных<br>кадастровых работ |            |                                   |   |                                   |
|                                            | X                                                              | Y          | X                                                                            | Y          |                                   |   |                                   |
| 1                                          | 2                                                              | 3          | 4                                                                            | 5          | 6                                 | 7   | 8                                 |
| 800                                        | 577290.45                                                      | 2175405.73 | 577289.57                                                                    | 2175405.28 | Фотограмметрич<br>еский метод     | $Mt = \sqrt{(m_0^2 + m_1^2)}$   | -                                 |
| 801                                        | 577294.17                                                      | 2175415.01 | 577293.29                                                                    | 2175414.56 | Фотограмметрич<br>еский метод     | $Mt = \sqrt{(m_0^2 + m_1^2)}$   | -                                 |
| 802                                        | 577300.67                                                      | 2175412.41 | 577299.79                                                                    | 2175411.96 | Фотограмметрич<br>еский метод     | $Mt = \sqrt{(m_0^2 + m_1^2)}$   | -                                 |
| 803                                        | 577303.49                                                      | 2175419.47 | 577302.61                                                                    | 2175419.02 | Фотограмметрич<br>еский метод     | $Mt = \sqrt{(m_0^2 + m_1^2)}$   | -                                 |
| 804                                        | 577290.49                                                      | 2175424.66 | 577289.61                                                                    | 2175424.21 | Фотограмметрич<br>еский метод     | $Mt = \sqrt{(m_0^2 + m_1^2)}$   | -                                 |
| 805                                        | 577301.77                                                      | 2175453.13 | 577300.89                                                                    | 2175452.68 | Фотограмметрич<br>еский метод     | $Mt = \sqrt{(m_0^2 + m_1^2)}$   | -                                 |
| 737                                        | 577261.79                                                      | 2175468.67 | 577260.91                                                                    | 2175468.22 | Фотограмметрич<br>еский метод     | $Mt = \sqrt{(m_0^2 + m_1^2)}$   | -                                 |
| 748                                        | 577233.27                                                      | 2175479.76 | 577232.39                                                                    | 2175479.31 | Фотограмметрич<br>еский метод     | $Mt = \sqrt{(m_0^2 + m_1^2)}$   | -                                 |
| н1007У                                     | -                                                              | -          | 577226.85                                                                    | 2175465.12 | Фотограмметрич<br>еский метод     | $Mt = \sqrt{(m_0^2 + m_1^2)}$   | -                                 |
| н1008У                                     | -                                                              | -          | 577224.03                                                                    | 2175457.91 | Фотограмметрич<br>еский метод     | $Mt = \sqrt{(m_0^2 + m_1^2)}$   | -                                 |
| 806                                        | 577215.99                                                      | 2175435.54 | 577215.11                                                                    | 2175435.09 | Фотограмметрич<br>еский метод     | $Mt = \sqrt{(m_0^2 + m_1^2)}$   | -                                 |
| 800                                        | 577290.45                                                      | 2175405.73 | 577289.57                                                                    | 2175405.28 | Фотограмметрич<br>еский метод     | $Mt = \sqrt{(m_0^2 + m_1^2)}$   | -                                 |

**2. Сведения о частях границ уточняемого земельного участка  
с кадастровым номером 53:11:0800615:268 :**

| Обозначение части границ |        | Горизонтальное<br>проложение (S), м | Описание<br>прохождения<br>части границ | Сведения о согласовании<br>местоположения границ<br>(согласовано/спорное) |
|--------------------------|--------|-------------------------------------|-----------------------------------------|---------------------------------------------------------------------------|
| от т.                    | до т.  |                                     |                                         |                                                                           |
| 1                        | 2      | 3                                   | 4                                       | 5                                                                         |
| 800                      | 801    | 10.00                               | -                                       | -                                                                         |
| 801                      | 802    | 7.00                                | -                                       | -                                                                         |
| 802                      | 803    | 7.60                                | -                                       | -                                                                         |
| 803                      | 804    | 14.00                               | -                                       | -                                                                         |
| 804                      | 805    | 30.62                               | -                                       | -                                                                         |
| 805                      | 737    | 42.89                               | -                                       | -                                                                         |
| 737                      | 748    | 30.60                               | -                                       | -                                                                         |
| 748                      | н1007У | 15.23                               | -                                       | -                                                                         |
| н1007У                   | н1008У | 7.74                                | -                                       | -                                                                         |

|   |   |                                         |                                                                  |                                                                            |
|---|---|-----------------------------------------|------------------------------------------------------------------|----------------------------------------------------------------------------|
| <b>2. Сведения о частях границ уточняемого земельного участка с кадастровым номером 53:11:0800615:268 :</b>   |   |                                         |                                                                  |                                                                            |
| <b>Обозначение части границ</b>                                                                               |   | <b>Горизонтальное проложение (S), м</b> | <b>Описание прохождения части границ</b>                         | <b>Сведения о согласовании местоположения границ (согласовано/спорное)</b> |
| <b>от т.</b>                                                                                                  | <b>до т.</b>   |                                         |                                                                  |                                                                            |
| <b>1</b>   | <b>2</b>   | <b>3</b>                                | <b>4</b>                                                         | <b>5</b>                                                                   |
| н1008У   | 806   | 24.50                                   | -                                                                | -                                                                          |
| 806   | 800   | 80.21                                   | -                                                                | -                                                                          |
| <b>3. Сведения о характеристиках уточняемого земельного участка с кадастровым номером 53:11:0800615:268 :</b> |   |                                         |                                                                  |                                                                            |
| <b>№ п/п</b>                                                                                                  | <b>Наименование характеристики</b>   |                                         | <b>Значение характеристики</b>                                   |                                                                            |
| <b>1</b>   | <b>2</b>   |                                         | <b>3</b>                                                         |                                                                            |
| 1.   | Адрес земельного участка   |                                         | -                                                                |                                                                            |
| 1.1.   | Сведения о местоположении земельного участка (при отсутствии адреса) в структурированном в соответствии с федеральной информационной адресной системой виде                                 |                                         | -                                                                |                                                                            |
| 1.2.   | Дополнительные сведения о местоположении земельного участка   |                                         | -                                                                |                                                                            |
| 2.   | Площадь земельного участка ± величина погрешности определения (вычисления) площади ( $P \pm \Delta P$ ), м2                                                                                 |                                         | 3686 ± 21                                                        |                                                                            |
| 3.   | Формула, примененная для расчета предельной допустимой погрешности определения площади земельного участка, с подставленными значениями и итоговые (вычисленные) значения ( $\Delta P$ ), м2 |                                         | $\Delta P = 3.5 * M_t * \sqrt{P} = 3.5 * 0,1 * \sqrt{3686} = 21$ |                                                                            |
| 4.   | Площадь земельного участка согласно сведениям Единого государственного реестра недвижимости ( $P_{\text{кад}}$ ), м2                                                                        |                                         | 3687                                                             |                                                                            |
| 5.   | Оценка расхождения $P$ и $P_{\text{кад}}$ ( $P - P_{\text{кад}}$ ), м2   |                                         | 1                                                                |                                                                            |
| 6.   | Предельные минимальный и максимальный размеры земельного участка ( $P_{\text{мин}}$ и $P_{\text{макс}}$ ), м2                                                                               |                                         | 100<br>100000                                                    |                                                                            |
| 7.   | Кадастровый номер или иной государственный учетный номер (инвентарный) объекта недвижимости, расположенного на земельном участке                                                            |                                         | 53:11:0800615:559<br>53:11:0800601:508                           |                                                                            |
| 8.   | Вид (виды) разрешенного использования   |                                         | для эксплуатации многоквартирного жилого дома                    |                                                                            |
| 8.1.   | Дополнительные сведения об использовании земельного участка   |                                         | -                                                                |                                                                            |
| 9.   | Сведения о земельных участках (землях общего пользования, территории общего пользования), посредством которых обеспечивается доступ                                                         |                                         | Земли общего пользования                                         |                                                                            |
| 10.   | Иные сведения   |                                         | -                                                                |                                                                            |
| <b>4. Пояснения к сведениям об уточняемом земельном участке с кадастровым номером 53:11:0800615:268 :</b>     |   |                                         |                                                                  |                                                                            |
| 1.   | Местоположение границ земельного участка не соответствует их фактическому местоположению   |                                         |                                                                  |                                                                            |
|   |   |                                         |                                                                  |                                                                            |

# Сведения об уточняемых земельных участках, необходимые для исправления реестровых ошибок в сведениях о местоположении их границ

1. Сведения о характерных точках границ уточняемого земельного участка с кадастровым номером 53:11:0800615:269 :

Система координат МСК 53 (Зона-2)

Зона №2

| Обозначение<br>характерных<br>точек границ | Координаты, м                                                  |            |                                                                              |            | Метод<br>определения<br>координат | Формулы, примененные<br>для расчета средней<br>квадратической<br>погрешности<br>определения координат<br>характерных точек<br>границ (Mt), с<br>подставленными в такие<br>формулы значениями и<br>итоговые (вычисленные)<br>значения Mt, м | Описание<br>закрепле<br>ния точки |
|--------------------------------------------|----------------------------------------------------------------|------------|------------------------------------------------------------------------------|------------|-----------------------------------|---|-----------------------------------|
|                                            | содержатся в Едином<br>государственном<br>реестре недвижимости |            | определены в<br>результате<br>выполнения<br>комплексных<br>кадастровых работ |            |                                   |   |                                   |
|                                            | X                                                              | Y          | X                                                                            | Y          |                                   |   |                                   |
| 1                                          | 2                                                              | 3          | 4                                                                            | 5          | 6                                 | 7   | 8                                 |
| 807                                        | 577215.34                                                      | 2175555.90 | 577215.34                                                                    | 2175555.90 | Фотограмметрич<br>еский метод     | $Mt = \sqrt{(m_0^2 + m_1^2)}$   | -                                 |
| н1009У                                     | -                                                              | -          | 577225.86                                                                    | 2175581.84 | Фотограмметрич<br>еский метод     | $Mt = \sqrt{(m_0^2 + m_1^2)}$   | -                                 |
| н1010У                                     | -                                                              | -          | 577229.56                                                                    | 2175590.96 | Фотограмметрич<br>еский метод     | $Mt = \sqrt{(m_0^2 + m_1^2)}$   | -                                 |
| 808                                        | 577232.99                                                      | 2175599.37 | 577233.49                                                                    | 2175600.65 | Фотограмметрич<br>еский метод     | $Mt = \sqrt{(m_0^2 + m_1^2)}$   | -                                 |
| 536                                        | -                                                              | -          | 577224.04                                                                    | 2175605.73 | Фотограмметрич<br>еский метод     | $Mt = \sqrt{(m_0^2 + m_1^2)}$   | -                                 |
| 541                                        | -                                                              | -          | 577221.10                                                                    | 2175607.21 | Фотограмметрич<br>еский метод     | $Mt = \sqrt{(m_0^2 + m_1^2)}$   | -                                 |
| 542                                        | -                                                              | -          | 577220.35                                                                    | 2175605.64 | Фотограмметрич<br>еский метод     | $Mt = \sqrt{(m_0^2 + m_1^2)}$   | -                                 |
| 543                                        | -                                                              | -          | 577198.24                                                                    | 2175615.72 | Фотограмметрич<br>еский метод     | $Mt = \sqrt{(m_0^2 + m_1^2)}$   | -                                 |
| н871У                                      | -                                                              | -          | 577199.07                                                                    | 2175617.58 | Фотограмметрич<br>еский метод     | $Mt = \sqrt{(m_0^2 + m_1^2)}$   | -                                 |
| 251                                        | -                                                              | -          | 577186.63                                                                    | 2175622.81 | Фотограмметрич<br>еский метод     | $Mt = \sqrt{(m_0^2 + m_1^2)}$   | -                                 |
| 250                                        | -                                                              | -          | 577174.18                                                                    | 2175628.04 | Фотограмметрич<br>еский метод     | $Mt = \sqrt{(m_0^2 + m_1^2)}$   | -                                 |
| н850У                                      | -                                                              | -          | 577156.21                                                                    | 2175635.04 | Фотограмметрич<br>еский метод     | $Mt = \sqrt{(m_0^2 + m_1^2)}$   | -                                 |
| 312                                        | -                                                              | -          | 577154.16                                                                    | 2175636.17 | Фотограмметрич<br>еский метод     | $Mt = \sqrt{(m_0^2 + m_1^2)}$   | -                                 |
| 809                                        | 577133.31                                                      | 2175642.34 | 577137.34                                                                    | 2175642.52 | Фотограмметрич<br>еский метод     | $Mt = \sqrt{(m_0^2 + m_1^2)}$   | -                                 |
| н1011У                                     | -                                                              | -          | 577132.83                                                                    | 2175642.64 | Фотограмметрич<br>еский метод     | $Mt = \sqrt{(m_0^2 + m_1^2)}$   | -                                 |
| 810                                        | 577119.82                                                      | 2175608.59 | 577119.82                                                                    | 2175608.59 | Фотограмметрич<br>еский метод     | $Mt = \sqrt{(m_0^2 + m_1^2)}$   | -                                 |
| 811                                        | 577124.60                                                      | 2175607.11 | 577124.80                                                                    | 2175606.39 | Фотограмметрич<br>еский метод     | $Mt = \sqrt{(m_0^2 + m_1^2)}$   | -                                 |
| 812                                        | 577128.37                                                      | 2175593.29 | 577128.37                                                                    | 2175593.29 | Фотограмметрич<br>еский метод     | $Mt = \sqrt{(m_0^2 + m_1^2)}$   | -                                 |
| 813                                        | 577128.17                                                      | 2175588.99 | -                                                                            | -          | -                                 | 0.1   | -                                 |
| 814                                        | 577129.44                                                      | 2175591.97 | 577129.44                                                                    | 2175591.97 | Фотограмметрич<br>еский метод     | $Mt = \sqrt{(m_0^2 + m_1^2)}$   | -                                 |
| 807                                        | 577215.34                                                      | 2175555.90 | 577215.34                                                                    | 2175555.90 | Фотограмметрич<br>еский метод     | $Mt = \sqrt{(m_0^2 + m_1^2)}$   | -                                 |

| 2. Сведения о частях границ уточняемого земельного участка с кадастровым номером 53:11:0800615:269 :   |   |                                                                  |                                   |                                                                     |
|---|---|------------------------------------------------------------------|-----------------------------------|---------------------------------------------------------------------|
| Обозначение части границ                                                                               |   | Горизонтальное проложение (S), м                                 | Описание прохождения части границ | Сведения о согласовании местоположения границ (согласовано/спорное) |
| от т.                                                                                                  | до т.   |                                                                  |                                   |                                                                     |
| 1   | 2   | 3                                                                | 4                                 | 5                                                                   |
| 807   | н1009У   | 27.99                                                            | -                                 | -                                                                   |
| н1009У                                                                                                 | н1010У   | 9.84                                                             | -                                 | -                                                                   |
| н1010У                                                                                                 | 808   | 10.46                                                            | -                                 | -                                                                   |
| 808   | 536   | 10.73                                                            | -                                 | -                                                                   |
| 536   | 541   | 3.29                                                             | -                                 | -                                                                   |
| 541   | 542   | 1.74                                                             | -                                 | -                                                                   |
| 542   | 543   | 24.30                                                            | -                                 | -                                                                   |
| 543   | н871У   | 2.04                                                             | -                                 | -                                                                   |
| н871У                                                                                                  | 251   | 13.49                                                            | -                                 | -                                                                   |
| 251   | 250   | 13.50                                                            | -                                 | -                                                                   |
| 250   | н850У   | 19.29                                                            | -                                 | -                                                                   |
| н850У                                                                                                  | 312   | 2.34                                                             | -                                 | -                                                                   |
| 312   | 809   | 17.98                                                            | -                                 | -                                                                   |
| 809   | н1011У   | 4.51                                                             | -                                 | -                                                                   |
| н1011У                                                                                                 | 810   | 36.45                                                            | -                                 | -                                                                   |
| 810   | 811   | 5.44                                                             | -                                 | -                                                                   |
| 811   | 812   | 13.58                                                            | -                                 | -                                                                   |
| 812   | 814   | 1.70                                                             | -                                 | -                                                                   |
| 814   | 807   | 93.17                                                            | -                                 | -                                                                   |
| 3. Сведения о характеристиках уточняемого земельного участка с кадастровым номером 53:11:0800615:269 : |   |                                                                  |                                   |                                                                     |
| № п/п                                                                                                  | Наименование характеристики   | Значение характеристики                                          |                                   |                                                                     |
| 1   | 2   | 3                                                                |                                   |                                                                     |
| 1.   | Адрес земельного участка   | -                                                                |                                   |                                                                     |
| 1.1.                                                                                                   | Сведения о местоположении земельного участка (при отсутствии адреса) в структурированном в соответствии с федеральной информационной адресной системой виде                                             | -                                                                |                                   |                                                                     |
| 1.2.                                                                                                   | Дополнительные сведения о местоположении земельного участка   | -                                                                |                                   |                                                                     |
| 2.   | Площадь земельного участка ± величина погрешности определения (вычисления) площади ( $P \pm \Delta P$ ), м <sup>2</sup>                                                                                 | 5275 ± 25                                                        |                                   |                                                                     |
| 3.   | Формула, примененная для расчета предельной допустимой погрешности определения площади земельного участка, с подставленными значениями и итоговые (вычисленные) значения ( $\Delta P$ ), м <sup>2</sup> | $\Delta P = 3.5 * M_t * \sqrt{P} = 3.5 * 0,1 * \sqrt{5275} = 25$ |                                   |                                                                     |
| 4.   | Площадь земельного участка согласно сведениям Единого государственного реестра недвижимости (Ркад), м <sup>2</sup>                                                                                      | 5028                                                             |                                   |                                                                     |
| 5.   | Оценка расхождения Р и Ркад (Р - Ркад), м <sup>2</sup>   | 247                                                              |                                   |                                                                     |
| 6.   | Предельные минимальный и максимальный размеры земельного участка (Рмин и Рмакс), м <sup>2</sup>   | 100<br>100000                                                    |                                   |                                                                     |
| 7.   | Кадастровый номер или иной государственный учетный номер (инвентарный) объекта недвижимости, расположенного на земельном участке                                                                        | 53:11:0800603:353                                                |                                   |                                                                     |



|   |   |                                               |
|---|---|-----------------------------------------------|
| 3. Сведения о характеристиках уточняемого земельного участка с кадастровым номером 53:11:0800615:269 : |   |                                               |
| № п/п                                                                                                  | Наименование характеристики   | Значение характеристики                       |
| 1   | 2   | 3                                             |
| 8.   | Вид (виды) разрешенного использования                                                                                               | для эксплуатации многоквартирного жилого дома |
| 8.1.                                                                                                   | Дополнительные сведения об использовании земельного участка                                                                         | -                                             |
| 9.   | Сведения о земельных участках (землях общего пользования, территории общего пользования), посредством которых обеспечивается доступ | Земли общего пользования                      |
| 10.   | Иные сведения   | -                                             |
| 4. Пояснения к сведениям об уточняемом земельном участке с кадастровым номером 53:11:0800615:269 :     |   |                                               |
| 1.   | Местоположение границ земельного участка не соответствует их фактическому местоположению                                            |                                               |
|   |   |                                               |
|   |   |                                               |
# Сведения об уточняемых земельных участках, необходимые для исправления реестровых ошибок в сведениях о местоположении их границ

1. Сведения о характерных точках границ уточняемого земельного участка с кадастровым номером 53:11:0800615:271 :

Система координат МСК 53 (Зона-2)

Зона № 2

| Обозначение<br>характерных<br>точек границ | Координаты, м                                                  |            |                                                                              |            | Метод<br>определения<br>координат | Формулы, примененные<br>для расчета средней<br>квадратической<br>погрешности<br>определения координат<br>характерных точек<br>границ (Mt), с<br>подставленными в такие<br>формулы значениями и<br>итоговые (вычисленные)<br>значения Mt, м | Описание<br>закрепле<br>ния точки |
|--------------------------------------------|----------------------------------------------------------------|------------|------------------------------------------------------------------------------|------------|-----------------------------------|---|-----------------------------------|
|                                            | содержатся в Едином<br>государственном<br>реестре недвижимости |            | определены в<br>результате<br>выполнения<br>комплексных<br>кадастровых работ |            |                                   |   |                                   |
|                                            | X                                                              | Y          | X                                                                            | Y          |                                   |   |                                   |
| 1                                          | 2                                                              | 3          | 4                                                                            | 5          | 6                                 | 7   | 8                                 |
| 404                                        | 576887.76                                                      | 2176285.22 | 576887.78                                                                    | 2176285.02 | Фотограмметрич<br>еский метод     | $Mt = \sqrt{(m_0^2 + m_1^2)}$   | -                                 |
| 815                                        | 576927.38                                                      | 2176286.35 | 576925.25                                                                    | 2176286.15 | Фотограмметрич<br>еский метод     | $Mt = \sqrt{(m_0^2 + m_1^2)}$   | -                                 |
| 816                                        | 576924.51                                                      | 2176293.39 | 576922.23                                                                    | 2176293.13 | Фотограмметрич<br>еский метод     | $Mt = \sqrt{(m_0^2 + m_1^2)}$   | -                                 |
| 817                                        | 576919.36                                                      | 2176292.80 | 576917.17                                                                    | 2176292.47 | Фотограмметрич<br>еский метод     | $Mt = \sqrt{(m_0^2 + m_1^2)}$   | -                                 |
| 818                                        | 576910.41                                                      | 2176292.85 | 576914.28                                                                    | 2176292.36 | Фотограмметрич<br>еский метод     | $Mt = \sqrt{(m_0^2 + m_1^2)}$   | -                                 |
| 819                                        | 576905.34                                                      | 2176293.52 | 576908.09                                                                    | 2176292.46 | Фотограмметрич<br>еский метод     | $Mt = \sqrt{(m_0^2 + m_1^2)}$   | -                                 |
| 820                                        | 576900.69                                                      | 2176294.93 | 576904.11                                                                    | 2176293.00 | Фотограмметрич<br>еский метод     | $Mt = \sqrt{(m_0^2 + m_1^2)}$   | -                                 |
| 821                                        | 576893.62                                                      | 2176297.50 | 576896.96                                                                    | 2176295.00 | Фотограмметрич<br>еский метод     | $Mt = \sqrt{(m_0^2 + m_1^2)}$   | -                                 |
| 405                                        | 576886.66                                                      | 2176297.78 | 576893.65                                                                    | 2176296.22 | Фотограмметрич<br>еский метод     | $Mt = \sqrt{(m_0^2 + m_1^2)}$   | -                                 |
| н1012У                                     | -                                                              | -          | 576891.28                                                                    | 2176297.27 | Фотограмметрич<br>еский метод     | $Mt = \sqrt{(m_0^2 + m_1^2)}$   | -                                 |
| 404                                        | -                                                              | -          | 576886.68                                                                    | 2176297.56 | Фотограмметрич<br>еский метод     | $Mt = \sqrt{(m_0^2 + m_1^2)}$   | -                                 |
| н459У                                      | -                                                              | -          | 576887.62                                                                    | 2176289.76 | Фотограмметрич<br>еский метод     | $Mt = \sqrt{(m_0^2 + m_1^2)}$   | -                                 |
| 404                                        | 576887.76                                                      | 2176285.22 | 576887.78                                                                    | 2176285.02 | Фотограмметрич<br>еский метод     | $Mt = \sqrt{(m_0^2 + m_1^2)}$   | -                                 |

2. Сведения о частях границ уточняемого земельного участка с кадастровым номером 53:11:0800615:271 :

| Обозначение части границ |       | Горизонтальное проложение (S), м | Описание прохождения части границ | Сведения о согласовании местоположения границ (согласовано/спорное) |
|--------------------------|-------|----------------------------------|-----------------------------------|---------------------------------------------------------------------|
| от т.                    | до т. |                                  |                                   |                                                                     |
| 1                        | 2     | 3                                | 4                                 | 5                                                                   |
| 404                      | 815   | 37.49                            | -                                 | -                                                                   |
| 815                      | 816   | 7.61                             | -                                 | -                                                                   |
| 816                      | 817   | 5.10                             | -                                 | -                                                                   |
| 817                      | 818   | 2.89                             | -                                 | -                                                                   |
| 818                      | 819   | 6.19                             | -                                 | -                                                                   |
| 819                      | 820   | 4.02                             | -                                 | -                                                                   |
| 820                      | 821   | 7.42                             | -                                 | -                                                                   |

| <b>2. Сведения о частях границ уточняемого земельного участка с кадастровым номером 53:11:0800615:271 :</b>   |   |                                  |                                                                             |                                                                     |
|---|---|----------------------------------|-----------------------------------------------------------------------------|---------------------------------------------------------------------|
| Обозначение части границ                                                                                      |   | Горизонтальное проложение (S), м | Описание прохождения части границ                                           | Сведения о согласовании местоположения границ (согласовано/спорное) |
| от т.   | до т.   |                                  |                                                                             |                                                                     |
| 1   | 2   | 3                                | 4                                                                           | 5                                                                   |
| 821   | 405   | 3.53                             | -                                                                           | -                                                                   |
| 405   | н1012У   | 2.59                             | -                                                                           | -                                                                   |
| н1012У   | 404   | 4.61                             | -                                                                           | -                                                                   |
| 404   | н459У   | 7.86                             | -                                                                           | -                                                                   |
| н459У   | 404   | 4.74                             | -                                                                           | -                                                                   |
| <b>3. Сведения о характеристиках уточняемого земельного участка с кадастровым номером 53:11:0800615:271 :</b> |   |                                  |                                                                             |                                                                     |
| № п/п   | Наименование характеристики   |                                  | Значение характеристики                                                     |                                                                     |
| 1   | 2   |                                  | 3                                                                           |                                                                     |
| 1.   | Адрес земельного участка   |                                  | -                                                                           |                                                                     |
| 1.1.   | Сведения о местоположении земельного участка (при отсутствии адреса) в структурированном в соответствии с федеральной информационной адресной системой виде                                 |                                  | -                                                                           |                                                                     |
| 1.2.   | Дополнительные сведения о местоположении земельного участка   |                                  | -                                                                           |                                                                     |
| 2.   | Площадь земельного участка ± величина погрешности определения (вычисления) площади ( $P \pm \Delta P$ ), м2                                                                                 |                                  | 306 ± 6                                                                     |                                                                     |
| 3.   | Формула, примененная для расчета предельной допустимой погрешности определения площади земельного участка, с подставленными значениями и итоговые (вычисленные) значения ( $\Delta P$ ), м2 |                                  | $\Delta P = 3.5 * M_t * \sqrt{P} = 3.5 * 0,1 * \sqrt{306} = 6$              |                                                                     |
| 4.   | Площадь земельного участка согласно сведениям Единого государственного реестра недвижимости (Ркад), м2                                                                                      |                                  | 339                                                                         |                                                                     |
| 5.   | Оценка расхождения Р и Ркад ( $P - P_{кад}$ ), м2   |                                  | 33                                                                          |                                                                     |
| 6.   | Предельные минимальный и максимальный размеры земельного участка (Рмин и Рмакс), м2   |                                  | 400<br>25000                                                                |                                                                     |
| 7.   | Кадастровый номер или иной государственный учетный номер (инвентарный) объекта недвижимости, расположенного на земельном участке                                                            |                                  | 53:11:0800615:322                                                           |                                                                     |
| 8.   | Вид (виды) разрешенного использования   |                                  | для ведения личного подсобного хозяйства, сады, огороды, теплицы, оранжереи |                                                                     |
| 8.1.   | Дополнительные сведения об использовании земельного участка   |                                  | -                                                                           |                                                                     |
| 9.   | Сведения о земельных участках (землях общего пользования, территории общего пользования), посредством которых обеспечивается доступ                                                         |                                  | Земли общего пользования                                                    |                                                                     |
| 10.   | Иные сведения   |                                  | -                                                                           |                                                                     |
| <b>4. Пояснения к сведениям об уточняемом земельном участке с кадастровым номером 53:11:0800615:271 :</b>     |   |                                  |                                                                             |                                                                     |
| 1.   | Местоположение границ земельного участка не соответствует их фактическому местоположению   |                                  |                                                                             |                                                                     |
|   |   |                                  |                                                                             |                                                                     |

## Сведения об уточняемых земельных участках, необходимые для исправления реестровых ошибок в сведениях о местоположении их границ

**1. Сведения о характерных точках границ уточняемого земельного участка  
с кадастровым номером 53:11:0800615:272 :**

**Система координат МСК 53 (Зона-2)**

**Зона № 2**

| Обозначение<br>характерных<br>точек границ | Координаты, м                                                  |            |                                                                              |            | Метод<br>определения<br>координат | Формулы, примененные<br>для расчета средней<br>квадратической<br>погрешности<br>определения координат<br>характерных точек<br>границ (Mt), с<br>подставленными в такие<br>формулы значениями и<br>итоговые (вычисленные)<br>значения Mt, м | Описание<br>закрепле<br>ния точки |
|--------------------------------------------|----------------------------------------------------------------|------------|------------------------------------------------------------------------------|------------|-----------------------------------|---|-----------------------------------|
|                                            | содержатся в Едином<br>государственном<br>реестре недвижимости |            | определены в<br>результате<br>выполнения<br>комплексных<br>кадастровых работ |            |                                   |   |                                   |
|                                            | X                                                              | Y          | X                                                                            | Y          |                                   |   |                                   |
| 1                                          | 2                                                              | 3          | 4                                                                            | 5          | 6                                 | 7   | 8                                 |
| 822                                        | 577200.53                                                      | 2175737.31 | 577219.46                                                                    | 2175728.22 | Фотограмметрич<br>еский метод     | $Mt = \sqrt{(m_0^2 + m_1^2)}$   | -                                 |
| 823                                        | 577221.00                                                      | 2175727.48 | 577214.36                                                                    | 2175718.20 | Фотограмметрич<br>еский метод     | $Mt = \sqrt{(m_0^2 + m_1^2)}$   | -                                 |
| 824                                        | 577202.14                                                      | 2175690.90 | 577200.89                                                                    | 2175690.41 | Фотограмметрич<br>еский метод     | $Mt = \sqrt{(m_0^2 + m_1^2)}$   | -                                 |
| 673                                        | 577207.71                                                      | 2175688.65 | 577206.03                                                                    | 2175688.30 | Фотограмметрич<br>еский метод     | $Mt = \sqrt{(m_0^2 + m_1^2)}$   | -                                 |
| 672                                        | 577237.68                                                      | 2175746.73 | 577213.80                                                                    | 2175703.68 | Фотограмметрич<br>еский метод     | $Mt = \sqrt{(m_0^2 + m_1^2)}$   | -                                 |
| 825                                        | 577211.63                                                      | 2175759.04 | 577219.65                                                                    | 2175716.19 | Фотограмметрич<br>еский метод     | $Mt = \sqrt{(m_0^2 + m_1^2)}$   | -                                 |
| 826                                        | 577208.53                                                      | 2175752.99 | 577236.17                                                                    | 2175748.19 | Фотограмметрич<br>еский метод     | $Mt = \sqrt{(m_0^2 + m_1^2)}$   | -                                 |
| н787У                                      | -                                                              | -          | 577238.12                                                                    | 2175753.17 | Фотограмметрич<br>еский метод     | $Mt = \sqrt{(m_0^2 + m_1^2)}$   | -                                 |
| 283                                        | -                                                              | -          | 577233.77                                                                    | 2175754.87 | Фотограмметрич<br>еский метод     | $Mt = \sqrt{(m_0^2 + m_1^2)}$   | -                                 |
| н786У                                      | -                                                              | -          | 577223.68                                                                    | 2175758.55 | Фотограмметрич<br>еский метод     | $Mt = \sqrt{(m_0^2 + m_1^2)}$   | -                                 |
| н785У                                      | -                                                              | -          | 577210.79                                                                    | 2175764.30 | Фотограмметрич<br>еский метод     | $Mt = \sqrt{(m_0^2 + m_1^2)}$   | -                                 |
| н1013У                                     | -                                                              | -          | 577198.84                                                                    | 2175738.44 | Фотограмметрич<br>еский метод     | $Mt = \sqrt{(m_0^2 + m_1^2)}$   | -                                 |
| 822                                        | 577200.53                                                      | 2175737.31 | 577219.46                                                                    | 2175728.22 | Фотограмметрич<br>еский метод     | $Mt = \sqrt{(m_0^2 + m_1^2)}$   | -                                 |

**2. Сведения о частях границ уточняемого земельного участка  
с кадастровым номером 53:11:0800615:272 :**

| Обозначение части границ |       | Горизонтальное<br>проложение (S), м | Описание<br>прохождения<br>части границ | Сведения о согласовании<br>местоположения границ<br>(согласовано/спорное) |
|--------------------------|-------|-------------------------------------|-----------------------------------------|---------------------------------------------------------------------------|
| от т.                    | до т. |                                     |                                         |                                                                           |
| 1                        | 2     | 3                                   | 4                                       | 5                                                                         |
| 822                      | 823   | 11.24                               | -                                       | -                                                                         |
| 823                      | 824   | 30.88                               | -                                       | -                                                                         |
| 824                      | 673   | 5.56                                | -                                       | -                                                                         |
| 673                      | 672   | 17.23                               | -                                       | -                                                                         |
| 672                      | 825   | 13.81                               | -                                       | -                                                                         |
| 825                      | 826   | 36.01                               | -                                       | -                                                                         |
| 826                      | н787У | 5.35                                | -                                       | -                                                                         |

| <b>2. Сведения о частях границ уточняемого земельного участка с кадастровым номером 53:11:0800615:272 :</b>   |   |                                  |                                                                  |                                                                     |
|---|---|----------------------------------|------------------------------------------------------------------|---------------------------------------------------------------------|
| Обозначение части границ                                                                                      |   | Горизонтальное проложение (S), м | Описание прохождения части границ                                | Сведения о согласовании местоположения границ (согласовано/спорное) |
| от т.   | до т.   |                                  |                                                                  |                                                                     |
| 1   | 2   | 3                                | 4                                                                | 5                                                                   |
| н787У   | 283   | 4.67                             | -                                                                | -                                                                   |
| 283   | н786У   | 10.74                            | -                                                                | -                                                                   |
| н786У   | н785У   | 14.11                            | -                                                                | -                                                                   |
| н785У   | н1013У   | 28.49                            | -                                                                | -                                                                   |
| н1013У   | 822   | 23.01                            | -                                                                | -                                                                   |
| <b>3. Сведения о характеристиках уточняемого земельного участка с кадастровым номером 53:11:0800615:272 :</b> |   |                                  |                                                                  |                                                                     |
| № п/п   | Наименование характеристики   |                                  | Значение характеристики                                          |                                                                     |
| 1   | 2   |                                  | 3                                                                |                                                                     |
| 1.   | Адрес земельного участка   |                                  | -                                                                |                                                                     |
| 1.1.   | Сведения о местоположении земельного участка (при отсутствии адреса) в структурированном в соответствии с федеральной информационной адресной системой виде                                 |                                  | -                                                                |                                                                     |
| 1.2.   | Дополнительные сведения о местоположении земельного участка   |                                  | -                                                                |                                                                     |
| 2.   | Площадь земельного участка ± величина погрешности определения (вычисления) площади ( $P \pm \Delta P$ ), м2                                                                                 |                                  | 1099 ± 12                                                        |                                                                     |
| 3.   | Формула, примененная для расчета предельной допустимой погрешности определения площади земельного участка, с подставленными значениями и итоговые (вычисленные) значения ( $\Delta P$ ), м2 |                                  | $\Delta P = 3.5 * M_t * \sqrt{P} = 3.5 * 0,1 * \sqrt{1099} = 12$ |                                                                     |
| 4.   | Площадь земельного участка согласно сведениям Единого государственного реестра недвижимости (Ркад), м2                                                                                      |                                  | 950                                                              |                                                                     |
| 5.   | Оценка расхождения Р и Ркад ( $P - P_{кад}$ ), м2   |                                  | 149                                                              |                                                                     |
| 6.   | Предельные минимальный и максимальный размеры земельного участка ( $P_{мин}$ и $P_{макс}$ ), м2                                                                                             |                                  | 400<br>25000                                                     |                                                                     |
| 7.   | Кадастровый номер или иной государственный учетный номер (инвентарный) объекта недвижимости, расположенного на земельном участке                                                            |                                  | -                                                                |                                                                     |
| 8.   | Вид (виды) разрешенного использования   |                                  | для ведения личного подсобного хозяйства                         |                                                                     |
| 8.1.   | Дополнительные сведения об использовании земельного участка   |                                  | -                                                                |                                                                     |
| 9.   | Сведения о земельных участках (землях общего пользования, территории общего пользования), посредством которых обеспечивается доступ                                                         |                                  | Земли общего пользования                                         |                                                                     |
| 10.   | Иные сведения   |                                  | -                                                                |                                                                     |
| <b>4. Пояснения к сведениям об уточняемом земельном участке с кадастровым номером 53:11:0800615:272 :</b>     |   |                                  |                                                                  |                                                                     |
| 1.   | Местоположение границ земельного участка не соответствует их фактическому местоположению   |                                  |                                                                  |                                                                     |
|   |   |                                  |                                                                  |                                                                     |

# Сведения об уточняемых земельных участках, необходимые для исправления реестровых ошибок в сведениях о местоположении их границ

**1. Сведения о характерных точках границ уточняемого земельного участка  
с кадастровым номером 53:11:0800615:273 :**

**Система координат МСК 53 (Зона-2)**

**Зона № 2**

| Обозначение<br>характерных<br>точек границ | Координаты, м                                                  |            |                                                                              |            | Метод<br>определения<br>координат | Формулы, примененные<br>для расчета средней<br>квадратической<br>погрешности<br>определения координат<br>характерных точек<br>границ (Mt), с<br>подставленными в такие<br>формулы значениями и<br>итоговые (вычисленные)<br>значения Mt, м | Описание<br>закрепле<br>ния точки |
|--------------------------------------------|----------------------------------------------------------------|------------|------------------------------------------------------------------------------|------------|-----------------------------------|---|-----------------------------------|
|                                            | содержатся в Едином<br>государственном<br>реестре недвижимости |            | определены в<br>результате<br>выполнения<br>комплексных<br>кадастровых работ |            |                                   |   |                                   |
|                                            | X                                                              | Y          | X                                                                            | Y          |                                   |   |                                   |
| 1                                          | 2                                                              | 3          | 4                                                                            | 5          | 6                                 | 7   | 8                                 |
| 824                                        | 577202.14                                                      | 2175690.90 | 577219.46                                                                    | 2175728.22 | Фотограмметрич<br>еский метод     | $Mt = \sqrt{(m_0^2 + m_1^2)}$   | -                                 |
| 823                                        | 577221.00                                                      | 2175727.48 | 577198.84                                                                    | 2175738.44 | Фотограмметрич<br>еский метод     | $Mt = \sqrt{(m_0^2 + m_1^2)}$   | -                                 |
| 822                                        | 577200.53                                                      | 2175737.31 | 577192.69                                                                    | 2175726.29 | Фотограмметрич<br>еский метод     | $Mt = \sqrt{(m_0^2 + m_1^2)}$   | -                                 |
| 827                                        | 577194.86                                                      | 2175726.30 | 577190.34                                                                    | 2175722.14 | Фотограмметрич<br>еский метод     | $Mt = \sqrt{(m_0^2 + m_1^2)}$   | -                                 |
| 828                                        | 577193.04                                                      | 2175722.75 | 577178.55                                                                    | 2175699.07 | Фотограмметрич<br>еский метод     | $Mt = \sqrt{(m_0^2 + m_1^2)}$   | -                                 |
| 829                                        | 577181.05                                                      | 2175699.35 | 577200.64                                                                    | 2175689.89 | Фотограмметрич<br>еский метод     | $Mt = \sqrt{(m_0^2 + m_1^2)}$   | -                                 |
| 824                                        | -                                                              | -          | 577200.89                                                                    | 2175690.41 | Фотограмметрич<br>еский метод     | $Mt = \sqrt{(m_0^2 + m_1^2)}$   | -                                 |
| 823                                        | -                                                              | -          | 577214.36                                                                    | 2175718.20 | Фотограмметрич<br>еский метод     | $Mt = \sqrt{(m_0^2 + m_1^2)}$   | -                                 |
| 824                                        | 577202.14                                                      | 2175690.90 | 577219.46                                                                    | 2175728.22 | Фотограмметрич<br>еский метод     | $Mt = \sqrt{(m_0^2 + m_1^2)}$   | -                                 |

**2. Сведения о частях границ уточняемого земельного участка  
с кадастровым номером 53:11:0800615:273 :**

| Обозначение части границ |       | Горизонтальное<br>проложение (S), м | Описание<br>прохождения<br>части границ | Сведения о согласовании<br>местоположения границ<br>(согласовано/спорное) |
|--------------------------|-------|-------------------------------------|-----------------------------------------|---------------------------------------------------------------------------|
| от т.                    | до т. |                                     |                                         |                                                                           |
| 1                        | 2     | 3                                   | 4                                       | 5                                                                         |
| 824                      | 823   | 23.01                               | -                                       | -                                                                         |
| 823                      | 822   | 13.62                               | -                                       | -                                                                         |
| 822                      | 827   | 4.77                                | -                                       | -                                                                         |
| 827                      | 828   | 25.91                               | -                                       | -                                                                         |
| 828                      | 829   | 23.92                               | -                                       | -                                                                         |
| 829                      | 824   | 0.58                                | -                                       | -                                                                         |
| 824                      | 823   | 30.88                               | -                                       | -                                                                         |
| 823                      | 824   | 11.24                               | -                                       | -                                                                         |

| <b>3. Сведения о характеристиках уточняемого земельного участка с кадастровым номером 53:11:0800615:273 :</b> |   |                                                                  |
|---|---|------------------------------------------------------------------|
| <b>№ п/п</b>                                                                                                  | <b>Наименование характеристики</b>   | <b>Значение характеристики</b>                                   |
| <b>1</b>   | <b>2</b>   | <b>3</b>                                                         |
| 1.   | Адрес земельного участка   | -                                                                |
| 1.1.   | Сведения о местоположении земельного участка (при отсутствии адреса) в структурированном в соответствии с федеральной информационной адресной системой виде                                 | -                                                                |
| 1.2.   | Дополнительные сведения о местоположении земельного участка   | -                                                                |
| 2.   | Площадь земельного участка $\pm$ величина погрешности определения (вычисления) площади ( $P \pm \Delta P$ ), м2                                                                             | $1016 \pm 11$                                                    |
| 3.   | Формула, примененная для расчета предельной допустимой погрешности определения площади земельного участка, с подставленными значениями и итоговые (вычисленные) значения ( $\Delta P$ ), м2 | $\Delta P = 3.5 * M_t * \sqrt{P} = 3.5 * 0,1 * \sqrt{1016} = 11$ |
| 4.   | Площадь земельного участка согласно сведениям Единого государственного реестра недвижимости ( $P_{\text{кад}}$ ), м2                                                                        | 950                                                              |
| 5.   | Оценка расхождения $P$ и $P_{\text{кад}}$ ( $P - P_{\text{кад}}$ ), м2   | 66                                                               |
| 6.   | Предельные минимальный и максимальный размеры земельного участка ( $P_{\text{мин}}$ и $P_{\text{макс}}$ ), м2                                                                               | 400<br>25000                                                     |
| 7.   | Кадастровый номер или иной государственный учетный номер (инвентарный) объекта недвижимости, расположенного на земельном участке                                                            | 53:11:0800603:524                                                |
| 8.   | Вид (виды) разрешенного использования   | для ведения личного подсобного хозяйства                         |
| 8.1.   | Дополнительные сведения об использовании земельного участка   | -                                                                |
| 9.   | Сведения о земельных участках (землях общего пользования, территории общего пользования), посредством которых обеспечивается доступ                                                         | Земли общего пользования                                         |
| 10.   | Иные сведения   | -                                                                |
| <b>4. Пояснения к сведениям об уточняемом земельном участке с кадастровым номером 53:11:0800615:273 :</b>     |   |                                                                  |
| 1.   | Местоположение границ земельного участка не соответствует их фактическому местоположению   |                                                                  |

# Сведения об уточняемых земельных участках, необходимые для исправления реестровых ошибок в сведениях о местоположении их границ

**1. Сведения о характерных точках границ уточняемого земельного участка  
с кадастровым номером 53:11:0800615:286 :**

**Система координат МСК 53 (Зона-2)**

**Зона № 2**

| Обозначение<br>характерных<br>точек границ | Координаты, м                                                  |            |                                                                              |            | Метод<br>определения<br>координат | Формулы, примененные<br>для расчета средней<br>квадратической<br>погрешности<br>определения координат<br>характерных точек<br>границ (Mt), с<br>подставленными в такие<br>формулы значениями и<br>итоговые (вычисленные)<br>значения Mt, м | Описание<br>закрепле<br>ния точки |
|--------------------------------------------|----------------------------------------------------------------|------------|------------------------------------------------------------------------------|------------|-----------------------------------|---|-----------------------------------|
|                                            | содержатся в Едином<br>государственном<br>реестре недвижимости |            | определены в<br>результате<br>выполнения<br>комплексных<br>кадастровых работ |            |                                   |   |                                   |
|                                            | X                                                              | Y          | X                                                                            | Y          |                                   |   |                                   |
| 1                                          | 2                                                              | 3          | 4                                                                            | 5          | 6                                 | 7   | 8                                 |
| 53:11:0800615<br>:286(1)                   |                                                                |            |                                                                              |            |                                   | -   |                                   |
| 721                                        | 577110.95                                                      | 2175631.51 | 577109.77                                                                    | 2175628.96 | Фотограмметрич<br>еский метод     | $Mt = \sqrt{(m_0^2 + m_1^2)}$   | -                                 |
| 830                                        | 577111.82                                                      | 2175633.65 | 577110.64                                                                    | 2175631.10 | Фотограмметрич<br>еский метод     | $Mt = \sqrt{(m_0^2 + m_1^2)}$   | -                                 |
| 831                                        | 577107.27                                                      | 2175635.93 | 577106.09                                                                    | 2175633.38 | Фотограмметрич<br>еский метод     | $Mt = \sqrt{(m_0^2 + m_1^2)}$   | -                                 |
| 722                                        | 577106.33                                                      | 2175633.83 | 577105.15                                                                    | 2175631.28 | Фотограмметрич<br>еский метод     | $Mt = \sqrt{(m_0^2 + m_1^2)}$   | -                                 |
| 721                                        | 577110.95                                                      | 2175631.51 | 577109.77                                                                    | 2175628.96 | Фотограмметрич<br>еский метод     | $Mt = \sqrt{(m_0^2 + m_1^2)}$   | -                                 |
| 53:11:0800615<br>:286(2)                   |                                                                |            |                                                                              |            |                                   | -   |                                   |
| 832                                        | 577107.55                                                      | 2175623.09 | 577106.37                                                                    | 2175620.54 | Фотограмметрич<br>еский метод     | $Mt = \sqrt{(m_0^2 + m_1^2)}$   | -                                 |
| 720                                        | 577108.49                                                      | 2175625.41 | 577107.31                                                                    | 2175622.86 | Фотограмметрич<br>еский метод     | $Mt = \sqrt{(m_0^2 + m_1^2)}$   | -                                 |
| 723                                        | 577103.57                                                      | 2175627.66 | 577102.39                                                                    | 2175625.11 | Фотограмметрич<br>еский метод     | $Mt = \sqrt{(m_0^2 + m_1^2)}$   | -                                 |
| 833                                        | 577102.55                                                      | 2175625.38 | 577101.37                                                                    | 2175622.83 | Фотограмметрич<br>еский метод     | $Mt = \sqrt{(m_0^2 + m_1^2)}$   | -                                 |
| 832                                        | 577107.55                                                      | 2175623.09 | 577106.37                                                                    | 2175620.54 | Фотограмметрич<br>еский метод     | $Mt = \sqrt{(m_0^2 + m_1^2)}$   | -                                 |

**2. Сведения о частях границ уточняемого земельного участка  
с кадастровым номером 53:11:0800615:286 :**

| Обозначение части границ |       | Горизонтальное<br>проложение (S), м | Описание<br>прохождения<br>части границ | Сведения о согласовании<br>местоположения границ<br>(согласовано/спорное) |
|--------------------------|-------|-------------------------------------|-----------------------------------------|---------------------------------------------------------------------------|
| от т.                    | до т. |                                     |                                         |                                                                           |
| 1                        | 2     | 3                                   | 4                                       | 5                                                                         |
| 53:11:0800615:286(1)     |       |                                     |                                         |                                                                           |
| 721                      | 830   | 2.31                                | -                                       | -                                                                         |
| 830                      | 831   | 5.09                                | -                                       | -                                                                         |
| 831                      | 722   | 2.30                                | -                                       | -                                                                         |
| 722                      | 721   | 5.17                                | -                                       | -                                                                         |
| 53:11:0800615:286(2)     |       |                                     |                                         |                                                                           |
| 832                      | 720   | 2.50                                | -                                       | -                                                                         |
| 720                      | 723   | 5.41                                | -                                       | -                                                                         |
| 723                      | 833   | 2.50                                | -                                       | -                                                                         |



|   |   |                                  |   |                                                                     |
|---|---|----------------------------------|---|---------------------------------------------------------------------|
| <b>2. Сведения о частях границ уточняемого земельного участка с кадастровым номером 53:11:0800615:286 :</b>   |   |                                  |   |                                                                     |
| Обозначение части границ                                                                                      |   | Горизонтальное проложение (S), м | Описание прохождения части границ   | Сведения о согласовании местоположения границ (согласовано/спорное) |
| от т.   | до т.   |                                  |   |                                                                     |
| 1   | 2   | 3                                | 4   | 5                                                                   |
| 833   | 832   | 5.50                             | -   | -                                                                   |
| <b>3. Сведения о характеристиках уточняемого земельного участка с кадастровым номером 53:11:0800615:286 :</b> |   |                                  |   |                                                                     |
| № п/п   | Наименование характеристики   |                                  | Значение характеристики   |                                                                     |
| 1   | 2   |                                  | 3   |                                                                     |
| 1.   | Адрес земельного участка   |                                  | -   |                                                                     |
| 1.1.   | Сведения о местоположении земельного участка (при отсутствии адреса) в структурированном в соответствии с федеральной информационной адресной системой виде                                             |                                  | -   |                                                                     |
| 1.2.   | Дополнительные сведения о местоположении земельного участка   |                                  | -   |                                                                     |
| 2.   | Площадь земельного участка ± величина погрешности определения (вычисления) площади ( $P \pm \Delta P$ ), м <sup>2</sup>                                                                                 |                                  | $25 \pm 2$<br>$11.80 \pm 1.20$ (1)<br>$13.63 \pm 1.29$ (2)   |                                                                     |
| 3.   | Формула, примененная для расчета предельной допустимой погрешности определения площади земельного участка, с подставленными значениями и итоговые (вычисленные) значения ( $\Delta P$ ), м <sup>2</sup> |                                  | $\Delta P = 3.5 * M_t * \sqrt{P} = 3.5 * 0,1 * \sqrt{25} = 2$<br>$\Delta P = 3.5 * M_t * \sqrt{P} = 3.5 * 0,1 * \sqrt{11.80} = 1.20$ (1)<br>$\Delta P = 3.5 * M_t * \sqrt{P} = 3.5 * 0,1 * \sqrt{13.63} = 1.29$ (2) |                                                                     |
| 4.   | Площадь земельного участка согласно сведениям Единого государственного реестра недвижимости (Р <sub>кад</sub> ), м <sup>2</sup>                                                                         |                                  | 25   |                                                                     |
| 5.   | Оценка расхождения Р и Р <sub>кад</sub> ( $P - P_{кад}$ ), м <sup>2</sup>   |                                  | -   |                                                                     |
| 6.   | Предельные минимальный и максимальный размеры земельного участка (Р <sub>мин</sub> и Р <sub>макс</sub> ), м <sup>2</sup>                                                                                |                                  | 400<br>25000   |                                                                     |
| 7.   | Кадастровый номер или иной государственный учетный номер (инвентарный) объекта недвижимости, расположенного на земельном участке                                                                        |                                  | -   |                                                                     |
| 8.   | Вид (виды) разрешенного использования   |                                  | под временный павильон розничной торговли   |                                                                     |
| 8.1.   | Дополнительные сведения об использовании земельного участка   |                                  | -   |                                                                     |
| 9.   | Сведения о земельных участках (землях общего пользования, территории общего пользования), посредством которых обеспечивается доступ                                                                     |                                  | Земли общего пользования<br>(1) Земли общего пользования<br>(2) Земли общего пользования   |                                                                     |
| 10.   | Иные сведения   |                                  | -   |                                                                     |
| <b>4. Пояснения к сведениям об уточняемом земельном участке с кадастровым номером 53:11:0800615:286 :</b>     |   |                                  |   |                                                                     |
| 1.   | Местоположение границ земельного участка не соответствует их фактическому местоположению   |                                  |   |                                                                     |
|   |   |                                  |   |                                                                     |

## Сведения об уточняемых земельных участках, необходимые для исправления реестровых ошибок в сведениях о местоположении их границ

**1. Сведения о характерных точках границ уточняемого земельного участка  
с кадастровым номером 53:11:0800615:308 :**

**Система координат МСК 53 (Зона-2)**

**Зона № 2**

| Обозначение<br>характерных<br>точек границ | Координаты, м                                                  |            |                                                                              |            | Метод<br>определения<br>координат | Формулы, примененные<br>для расчета средней<br>квадратической<br>погрешности<br>определения координат<br>характерных точек<br>границ (Mt), с<br>подставленными в такие<br>формулы значениями и<br>итоговые (вычисленные)<br>значения Mt, м | Описание<br>закрепле<br>ния точки |
|--------------------------------------------|----------------------------------------------------------------|------------|------------------------------------------------------------------------------|------------|-----------------------------------|---|-----------------------------------|
|                                            | содержатся в Едином<br>государственном<br>реестре недвижимости |            | определены в<br>результате<br>выполнения<br>комплексных<br>кадастровых работ |            |                                   |   |                                   |
|                                            | X                                                              | Y          | X                                                                            | Y          |                                   |   |                                   |
| 1                                          | 2                                                              | 3          | 4                                                                            | 5          | 6                                 | 7   | 8                                 |
| 834                                        | 576951.18                                                      | 2176250.14 | 576950.70                                                                    | 2176250.81 | Фотограмметрич<br>еский метод     | $Mt = \sqrt{(m_0^2 + m_1^2)}$   | -                                 |
| 835                                        | 576936.54                                                      | 2176250.65 | 576936.64                                                                    | 2176251.33 | Фотограмметрич<br>еский метод     | $Mt = \sqrt{(m_0^2 + m_1^2)}$   | -                                 |
| 836                                        | 576935.66                                                      | 2176247.62 | 576936.54                                                                    | 2176250.65 | Фотограмметрич<br>еский метод     | $Mt = \sqrt{(m_0^2 + m_1^2)}$   | -                                 |
| 837                                        | 576929.46                                                      | 2176242.92 | 576935.66                                                                    | 2176247.62 | Фотограмметрич<br>еский метод     | $Mt = \sqrt{(m_0^2 + m_1^2)}$   | -                                 |
| 838                                        | 576914.06                                                      | 2176241.75 | 576929.46                                                                    | 2176242.92 | Фотограмметрич<br>еский метод     | $Mt = \sqrt{(m_0^2 + m_1^2)}$   | -                                 |
| 839                                        | 576913.32                                                      | 2176229.10 | 576914.06                                                                    | 2176241.75 | Фотограмметрич<br>еский метод     | $Mt = \sqrt{(m_0^2 + m_1^2)}$   | -                                 |
| 840                                        | 576946.61                                                      | 2176225.56 | 576913.32                                                                    | 2176229.10 | Фотограмметрич<br>еский метод     | $Mt = \sqrt{(m_0^2 + m_1^2)}$   | -                                 |
| 840                                        | -                                                              | -          | 576946.61                                                                    | 2176225.56 | Фотограмметрич<br>еский метод     | $Mt = \sqrt{(m_0^2 + m_1^2)}$   | -                                 |
| 834                                        | 576951.18                                                      | 2176250.14 | 576950.70                                                                    | 2176250.81 | Фотограмметрич<br>еский метод     | $Mt = \sqrt{(m_0^2 + m_1^2)}$   | -                                 |

**2. Сведения о частях границ уточняемого земельного участка  
с кадастровым номером 53:11:0800615:308 :**

| Обозначение части границ |       | Горизонтальное<br>проложение (S), м | Описание<br>прохождения<br>части границ | Сведения о согласовании<br>местоположения границ<br>(согласовано/спорное) |
|--------------------------|-------|-------------------------------------|-----------------------------------------|---------------------------------------------------------------------------|
| от т.                    | до т. |                                     |                                         |                                                                           |
| 1                        | 2     | 3                                   | 4                                       | 5                                                                         |
| 834                      | 835   | 14.07                               | -                                       | -                                                                         |
| 835                      | 836   | 0.69                                | -                                       | -                                                                         |
| 836                      | 837   | 3.16                                | -                                       | -                                                                         |
| 837                      | 838   | 7.78                                | -                                       | -                                                                         |
| 838                      | 839   | 15.44                               | -                                       | -                                                                         |
| 839                      | 840   | 12.67                               | -                                       | -                                                                         |
| 840                      | 840   | 33.48                               | -                                       | -                                                                         |
| 840                      | 834   | 25.58                               | -                                       | -                                                                         |

| <b>3. Сведения о характеристиках уточняемого земельного участка с кадастровым номером 53:11:0800615:308 :</b> |   |                                                                |
|---|---|----------------------------------------------------------------|
| <b>№ п/п</b>                                                                                                  | <b>Наименование характеристики</b>   | <b>Значение характеристики</b>                                 |
| <b>1</b>   | <b>2</b>   | <b>3</b>                                                       |
| 1.   | Адрес земельного участка   | -                                                              |
| 1.1.   | Сведения о местоположении земельного участка (при отсутствии адреса) в структурированном в соответствии с федеральной информационной адресной системой виде                                 | -                                                              |
| 1.2.   | Дополнительные сведения о местоположении земельного участка   | -                                                              |
| 2.   | Площадь земельного участка $\pm$ величина погрешности определения (вычисления) площади ( $P \pm \Delta P$ ), м2                                                                             | $659 \pm 9$                                                    |
| 3.   | Формула, примененная для расчета предельной допустимой погрешности определения площади земельного участка, с подставленными значениями и итоговые (вычисленные) значения ( $\Delta P$ ), м2 | $\Delta P = 3.5 * M_t * \sqrt{P} = 3.5 * 0,1 * \sqrt{659} = 9$ |
| 4.   | Площадь земельного участка согласно сведениям Единого государственного реестра недвижимости ( $P_{\text{кад}}$ ), м2                                                                        | 657                                                            |
| 5.   | Оценка расхождения $P$ и $P_{\text{кад}}$ ( $P - P_{\text{кад}}$ ), м2   | 2                                                              |
| 6.   | Предельные минимальный и максимальный размеры земельного участка ( $P_{\text{мин}}$ и $P_{\text{макс}}$ ), м2                                                                               | 400<br>25000                                                   |
| 7.   | Кадастровый номер или иной государственный учетный номер (инвентарный) объекта недвижимости, расположенного на земельном участке                                                            | 53:11:0800604:413                                              |
| 8.   | Вид (виды) разрешенного использования   | для ведения приусадебного хозяйства                            |
| 8.1.   | Дополнительные сведения об использовании земельного участка   | -                                                              |
| 9.   | Сведения о земельных участках (землях общего пользования, территории общего пользования), посредством которых обеспечивается доступ                                                         | Земли общего пользования                                       |
| 10.   | Иные сведения   | -                                                              |
| <b>4. Пояснения к сведениям об уточняемом земельном участке с кадастровым номером 53:11:0800615:308 :</b>     |   |                                                                |
| 1.   | Местоположение границ земельного участка не соответствует их фактическому местоположению   |                                                                |

# Сведения об уточняемых земельных участках, необходимые для исправления реестровых ошибок в сведениях о местоположении их границ

1. Сведения о характерных точках границ уточняемого земельного участка с кадастровым номером 53:11:0800615:309 :

Система координат МСК 53 (Зона-2)

Зона № 2

| Обозначение<br>характерных<br>точек границ | Координаты, м                                                  |            |                                                                              |            | Метод<br>определения<br>координат | Формулы, примененные<br>для расчета средней<br>квадратической<br>погрешности<br>определения координат<br>характерных точек<br>границ (Mt), с<br>подставленными в такие<br>формулы значениями и<br>итоговые (вычисленные)<br>значения Mt, м | Описание<br>закрепле<br>ния точки |
|--------------------------------------------|----------------------------------------------------------------|------------|------------------------------------------------------------------------------|------------|-----------------------------------|---|-----------------------------------|
|                                            | содержатся в Едином<br>государственном<br>реестре недвижимости |            | определены в<br>результате<br>выполнения<br>комплексных<br>кадастровых работ |            |                                   |   |                                   |
|                                            | X                                                              | Y          | X                                                                            | Y          |                                   |   |                                   |
| 1                                          | 2                                                              | 3          | 4                                                                            | 5          | 6                                 | 7   | 8                                 |
| 840                                        | 576946.61                                                      | 2176225.56 | 576946.61                                                                    | 2176225.56 | Фотограмметрич<br>еский метод     | $Mt = \sqrt{(m_0^2 + m_1^2)}$   | -                                 |
| 839                                        | 576913.32                                                      | 2176229.10 | 576913.32                                                                    | 2176229.10 | Фотограмметрич<br>еский метод     | $Mt = \sqrt{(m_0^2 + m_1^2)}$   | -                                 |
| 838                                        | 576914.06                                                      | 2176241.75 | 576914.06                                                                    | 2176241.75 | Фотограмметрич<br>еский метод     | $Mt = \sqrt{(m_0^2 + m_1^2)}$   | -                                 |
| 837                                        | 576929.46                                                      | 2176242.92 | 576929.46                                                                    | 2176242.92 | Фотограмметрич<br>еский метод     | $Mt = \sqrt{(m_0^2 + m_1^2)}$   | -                                 |
| 836                                        | 576935.66                                                      | 2176247.62 | 576935.66                                                                    | 2176247.62 | Фотограмметрич<br>еский метод     | $Mt = \sqrt{(m_0^2 + m_1^2)}$   | -                                 |
| 835                                        | 576936.54                                                      | 2176250.65 | 576936.54                                                                    | 2176250.65 | Фотограмметрич<br>еский метод     | $Mt = \sqrt{(m_0^2 + m_1^2)}$   | -                                 |
| 841                                        | 576933.54                                                      | 2176250.82 | 576936.64                                                                    | 2176251.33 | Фотограмметрич<br>еский метод     | $Mt = \sqrt{(m_0^2 + m_1^2)}$   | -                                 |
| 842                                        | 576933.39                                                      | 2176249.25 | 576932.98                                                                    | 2176251.48 | Фотограмметрич<br>еский метод     | $Mt = \sqrt{(m_0^2 + m_1^2)}$   | -                                 |
| 843                                        | 576930.44                                                      | 2176246.70 | 576932.96                                                                    | 2176249.98 | Фотограмметрич<br>еский метод     | $Mt = \sqrt{(m_0^2 + m_1^2)}$   | -                                 |
| 844                                        | 576927.35                                                      | 2176245.74 | 576929.96                                                                    | 2176247.49 | Фотограмметрич<br>еский метод     | $Mt = \sqrt{(m_0^2 + m_1^2)}$   | -                                 |
| 845                                        | 576918.19                                                      | 2176245.97 | 576926.91                                                                    | 2176246.38 | Фотограмметрич<br>еский метод     | $Mt = \sqrt{(m_0^2 + m_1^2)}$   | -                                 |
| 846                                        | 576918.17                                                      | 2176245.40 | 576917.87                                                                    | 2176246.55 | Фотограмметрич<br>еский метод     | $Mt = \sqrt{(m_0^2 + m_1^2)}$   | -                                 |
| 847                                        | 576905.50                                                      | 2176246.27 | 576917.79                                                                    | 2176246.06 | Фотограмметрич<br>еский метод     | $Mt = \sqrt{(m_0^2 + m_1^2)}$   | -                                 |
| 177                                        | 576904.68                                                      | 2176233.04 | 576905.02                                                                    | 2176246.31 | Фотограмметрич<br>еский метод     | $Mt = \sqrt{(m_0^2 + m_1^2)}$   | -                                 |
| 176                                        | 576903.29                                                      | 2176210.69 | 576903.96                                                                    | 2176233.02 | Фотограмметрич<br>еский метод     | $Mt = \sqrt{(m_0^2 + m_1^2)}$   | -                                 |
| 848                                        | 576943.03                                                      | 2176206.32 | 576903.78                                                                    | 2176227.59 | Фотограмметрич<br>еский метод     | $Mt = \sqrt{(m_0^2 + m_1^2)}$   | -                                 |
| 182                                        | -                                                              | -          | 576902.38                                                                    | 2176211.04 | Фотограмметрич<br>еский метод     | $Mt = \sqrt{(m_0^2 + m_1^2)}$   | -                                 |
| н1020У                                     | -                                                              | -          | 576941.38                                                                    | 2176207.01 | Фотограмметрич<br>еский метод     | $Mt = \sqrt{(m_0^2 + m_1^2)}$   | -                                 |
| н1021У                                     | -                                                              | -          | 576942.60                                                                    | 2176206.89 | Фотограмметрич<br>еский метод     | $Mt = \sqrt{(m_0^2 + m_1^2)}$   | -                                 |
| 840                                        | 576946.61                                                      | 2176225.56 | 576946.61                                                                    | 2176225.56 | Фотограмметрич<br>еский метод     | $Mt = \sqrt{(m_0^2 + m_1^2)}$   | -                                 |

| 2. Сведения о частях границ уточняемого земельного участка с кадастровым номером 53:11:0800615:309 :   |   |                                  |                                                                  |                                                                     |
|---|---|----------------------------------|------------------------------------------------------------------|---------------------------------------------------------------------|
| Обозначение части границ                                                                               |   | Горизонтальное проложение (S), м | Описание прохождения части границ                                | Сведения о согласовании местоположения границ (согласовано/спорное) |
| от т.                                                                                                  | до т.   |                                  |                                                                  |                                                                     |
| 1   | 2   | 3                                | 4                                                                | 5                                                                   |
| 840   | 839   | 33.48                            | -                                                                | -                                                                   |
| 839   | 838   | 12.67                            | -                                                                | -                                                                   |
| 838   | 837   | 15.44                            | -                                                                | -                                                                   |
| 837   | 836   | 7.78                             | -                                                                | -                                                                   |
| 836   | 835   | 3.16                             | -                                                                | -                                                                   |
| 835   | 841   | 0.69                             | -                                                                | -                                                                   |
| 841   | 842   | 3.66                             | -                                                                | -                                                                   |
| 842   | 843   | 1.50                             | -                                                                | -                                                                   |
| 843   | 844   | 3.90                             | -                                                                | -                                                                   |
| 844   | 845   | 3.25                             | -                                                                | -                                                                   |
| 845   | 846   | 9.04                             | -                                                                | -                                                                   |
| 846   | 847   | 0.50                             | -                                                                | -                                                                   |
| 847   | 177   | 12.77                            | -                                                                | -                                                                   |
| 177   | 176   | 13.33                            | -                                                                | -                                                                   |
| 176   | 848   | 5.43                             | -                                                                | -                                                                   |
| 848   | 182   | 16.61                            | -                                                                | -                                                                   |
| 182   | н1020У   | 39.21                            | -                                                                | -                                                                   |
| н1020У                                                                                                 | н1021У   | 1.23                             | -                                                                | -                                                                   |
| н1021У                                                                                                 | 840   | 19.10                            | -                                                                | -                                                                   |
| 3. Сведения о характеристиках уточняемого земельного участка с кадастровым номером 53:11:0800615:309 : |   |                                  |                                                                  |                                                                     |
| № п/п                                                                                                  | Наименование характеристики   |                                  | Значение характеристики                                          |                                                                     |
| 1   | 2   |                                  | 3                                                                |                                                                     |
| 1.   | Адрес земельного участка   |                                  | -                                                                |                                                                     |
| 1.1.                                                                                                   | Сведения о местоположении земельного участка (при отсутствии адреса) в структурированном в соответствии с федеральной информационной адресной системой виде                                             |                                  | -                                                                |                                                                     |
| 1.2.                                                                                                   | Дополнительные сведения о местоположении земельного участка   |                                  | -                                                                |                                                                     |
| 2.   | Площадь земельного участка ± величина погрешности определения (вычисления) площади ( $P \pm \Delta P$ ), м <sup>2</sup>                                                                                 |                                  | 1044 ± 11                                                        |                                                                     |
| 3.   | Формула, примененная для расчета предельной допустимой погрешности определения площади земельного участка, с подставленными значениями и итоговые (вычисленные) значения ( $\Delta P$ ), м <sup>2</sup> |                                  | $\Delta P = 3.5 * M_t * \sqrt{P} = 3.5 * 0,1 * \sqrt{1044} = 11$ |                                                                     |
| 4.   | Площадь земельного участка согласно сведениям Единого государственного реестра недвижимости (Ркад), м <sup>2</sup>                                                                                      |                                  | 1022                                                             |                                                                     |
| 5.   | Оценка расхождения Р и Ркад (Р - Ркад), м <sup>2</sup>   |                                  | 22                                                               |                                                                     |
| 6.   | Предельные минимальный и максимальный размеры земельного участка (Рмин и Рмакс), м <sup>2</sup>   |                                  | 400<br>25000                                                     |                                                                     |
| 7.   | Кадастровый номер или иной государственный учетный номер (инвентарный) объекта недвижимости, расположенного на земельном участке                                                                        |                                  | 53:11:0800615:542                                                |                                                                     |

|   |   |                                     |
|---|---|-------------------------------------|
| 3. Сведения о характеристиках уточняемого земельного участка с кадастровым номером 53:11:0800615:309 : |   |                                     |
| № п/п                                                                                                  | Наименование характеристики   | Значение характеристики             |
| 1   | 2   | 3                                   |
| 8.   | Вид (виды) разрешенного использования                                                                                               | для ведения приусадебного хозяйства |
| 8.1.                                                                                                   | Дополнительные сведения об использовании земельного участка                                                                         | -                                   |
| 9.   | Сведения о земельных участках (землях общего пользования, территории общего пользования), посредством которых обеспечивается доступ | Земли общего пользования            |
| 10.   | Иные сведения   | -                                   |
| 4. Пояснения к сведениям об уточняемом земельном участке с кадастровым номером 53:11:0800615:309 :     |   |                                     |
| 1.   | Местоположение границ земельного участка не соответствует их фактическому местоположению                                            |                                     |
|   |   |                                     |
|   |   |                                     |
## Сведения об уточняемых земельных участках, необходимые для исправления реестровых ошибок в сведениях о местоположении их границ

**1. Сведения о характерных точках границ уточняемого земельного участка с кадастровым номером 53:11:0800615:310 :**

**Система координат МСК 53 (Зона-2)**

**Зона № 2**

| Обозначение<br>характерных<br>точек границ | Координаты, м                                                  |            |                                                                              |            | Метод<br>определения<br>координат | Формулы, примененные<br>для расчета средней<br>квадратической<br>погрешности<br>определения координат<br>характерных точек<br>границ (Mt), с<br>подставленными в такие<br>формулы значениями и<br>итоговые (вычисленные)<br>значения Mt, м | Описание<br>закрепле<br>ния точки |
|--------------------------------------------|----------------------------------------------------------------|------------|------------------------------------------------------------------------------|------------|-----------------------------------|---|-----------------------------------|
|                                            | содержатся в Едином<br>государственном<br>реестре недвижимости |            | определены в<br>результате<br>выполнения<br>комплексных<br>кадастровых работ |            |                                   |   |                                   |
|                                            | X                                                              | Y          | X                                                                            | Y          |                                   |   |                                   |
| 1                                          | 2                                                              | 3          | 4                                                                            | 5          | 6                                 | 7   | 8                                 |
| 709                                        | 576947.64                                                      | 2176011.18 | 576992.53                                                                    | 2176038.32 | Фотограмметрич<br>еский метод     | $Mt = \sqrt{(m_0^2 + m_1^2)}$   | -                                 |
| 719                                        | 576996.13                                                      | 2176016.05 | 576963.54                                                                    | 2176035.41 | Фотограмметрич<br>еский метод     | $Mt = \sqrt{(m_0^2 + m_1^2)}$   | -                                 |
| 849                                        | 576992.53                                                      | 2176038.32 | 576943.94                                                                    | 2176033.66 | Фотограмметрич<br>еский метод     | $Mt = \sqrt{(m_0^2 + m_1^2)}$   | -                                 |
| 850                                        | 576963.54                                                      | 2176035.41 | 576946.00                                                                    | 2176010.98 | Фотограмметрич<br>еский метод     | $Mt = \sqrt{(m_0^2 + m_1^2)}$   | -                                 |
| 851                                        | 576943.94                                                      | 2176033.66 | 576993.26                                                                    | 2176016.17 | Фотограмметрич<br>еский метод     | $Mt = \sqrt{(m_0^2 + m_1^2)}$   | -                                 |
| 719                                        | -                                                              | -          | 576996.13                                                                    | 2176016.05 | Фотограмметрич<br>еский метод     | $Mt = \sqrt{(m_0^2 + m_1^2)}$   | -                                 |
| 852                                        | 576945.53                                                      | 2176023.95 | -                                                                            | -          | -                                 | 0.1   | -                                 |
| 709                                        | 576947.64                                                      | 2176011.18 | 576992.53                                                                    | 2176038.32 | Фотограмметрич<br>еский метод     | $Mt = \sqrt{(m_0^2 + m_1^2)}$   | -                                 |

**2. Сведения о частях границ уточняемого земельного участка с кадастровым номером 53:11:0800615:310 :**

| Обозначение части границ |       | Горизонтальное проложение (S), м | Описание прохождения части границ | Сведения о согласовании местоположения границ (согласовано/спорное) |
|--------------------------|-------|----------------------------------|-----------------------------------|---------------------------------------------------------------------|
| от т.                    | до т. |                                  |                                   |                                                                     |
| 1                        | 2     | 3                                | 4                                 | 5                                                                   |
| 709                      | 719   | 29.14                            | -                                 | -                                                                   |
| 719                      | 849   | 19.68                            | -                                 | -                                                                   |
| 849                      | 850   | 22.77                            | -                                 | -                                                                   |
| 850                      | 851   | 47.54                            | -                                 | -                                                                   |
| 851                      | 719   | 2.87                             | -                                 | -                                                                   |
| 719                      | 709   | 22.56                            | -                                 | -                                                                   |

**3. Сведения о характеристиках уточняемого земельного участка с кадастровым номером 53:11:0800615:310 :**

| № п/п | Наименование характеристики   | Значение характеристики |
|-------|---|-------------------------|
| 1     | 2   | 3                       |
| 1.    | Адрес земельного участка   | -                       |
| 1.1.  | Сведения о местоположении земельного участка (при отсутствии адреса) в структурированном в соответствии с федеральной информационной адресной системой виде | -                       |
| 1.2.  | Дополнительные сведения о местоположении земельного участка                                                                                                 | -                       |

**3. Сведения о характеристиках уточняемого земельного участка с кадастровым номером 53:11:0800615:310 :**

| № п/п | Наименование характеристики   | Значение характеристики                                          |
|-------|---|------------------------------------------------------------------|
| 1     | 2   | 3                                                                |
| 2.    | Площадь земельного участка ± величина погрешности определения (вычисления) площади ( $P \pm \Delta P$ ), м <sup>2</sup>                                                                                 | $1110 \pm 12$                                                    |
| 3.    | Формула, примененная для расчета предельной допустимой погрешности определения площади земельного участка, с подставленными значениями и итоговые (вычисленные) значения ( $\Delta P$ ), м <sup>2</sup> | $\Delta P = 3.5 * M_t * \sqrt{P} = 3.5 * 0,1 * \sqrt{1110} = 12$ |
| 4.    | Площадь земельного участка согласно сведениям Единого государственного реестра недвижимости (Ркад), м <sup>2</sup>                                                                                      | 1100                                                             |
| 5.    | Оценка расхождения Р и Ркад ( $P - P_{кад}$ ), м <sup>2</sup>   | 10                                                               |
| 6.    | Предельные минимальный и максимальный размеры земельного участка ( $P_{мин}$ и $P_{макс}$ ), м <sup>2</sup>                                                                                             | 400<br>25000                                                     |
| 7.    | Кадастровый номер или иной государственный учетный номер (инвентарный) объекта недвижимости, расположенного на земельном участке                                                                        | 53:11:0800615:294                                                |
| 8.    | Вид (виды) разрешенного использования   | ведение личного подсобного хозяйства                             |
| 8.1.  | Дополнительные сведения об использовании земельного участка   | -                                                                |
| 9.    | Сведения о земельных участках (землях общего пользования, территории общего пользования), посредством которых обеспечивается доступ                                                                     | Земли общего пользования                                         |
| 10.   | Иные сведения   | -                                                                |

**4. Пояснения к сведениям об уточняемом земельном участке с кадастровым номером 53:11:0800615:310 :**

|    |                                                                                          |
|----|------------------------------------------------------------------------------------------|
| 1. | Местоположение границ земельного участка не соответствует их фактическому местоположению |
|----|------------------------------------------------------------------------------------------|



# Сведения об уточняемых земельных участках, необходимые для исправления реестровых ошибок в сведениях о местоположении их границ

**1. Сведения о характерных точках границ уточняемого земельного участка  
с кадастровым номером 53:11:0800615:311 :**

**Система координат МСК 53 (Зона-2)**

**Зона № 2**

| Обозначение<br>характерных<br>точек границ | Координаты, м                                                  |            |                                                                              |            | Метод<br>определения<br>координат | Формулы, примененные<br>для расчета средней<br>квадратической<br>погрешности<br>определения координат<br>характерных точек<br>границ (Mt), с<br>подставленными в такие<br>формулы значениями и<br>итоговые (вычисленные)<br>значения Mt, м | Описание<br>закрепле<br>ния точки |
|--------------------------------------------|----------------------------------------------------------------|------------|------------------------------------------------------------------------------|------------|-----------------------------------|---|-----------------------------------|
|                                            | содержатся в Едином<br>государственном<br>реестре недвижимости |            | определены в<br>результате<br>выполнения<br>комплексных<br>кадастровых работ |            |                                   |   |                                   |
|                                            | X                                                              | Y          | X                                                                            | Y          |                                   |   |                                   |
| 1                                          | 2                                                              | 3          | 4                                                                            | 5          | 6                                 | 7   | 8                                 |
| 709                                        | 576947.64                                                      | 2176011.18 | 576943.94                                                                    | 2176033.66 | Фотограмметрич<br>еский метод     | $Mt = \sqrt{(m_0^2 + m_1^2)}$   | -                                 |
| 852                                        | 576945.53                                                      | 2176023.95 | 576925.52                                                                    | 2176032.02 | Фотограмметрич<br>еский метод     | $Mt = \sqrt{(m_0^2 + m_1^2)}$   | -                                 |
| 851                                        | 576943.94                                                      | 2176033.66 | 576925.16                                                                    | 2176034.38 | Фотограмметрич<br>еский метод     | $Mt = \sqrt{(m_0^2 + m_1^2)}$   | -                                 |
| 853                                        | 576925.52                                                      | 2176032.02 | 576920.81                                                                    | 2176033.68 | Фотограмметрич<br>еский метод     | $Mt = \sqrt{(m_0^2 + m_1^2)}$   | -                                 |
| 854                                        | 576925.16                                                      | 2176034.38 | 576903.55                                                                    | 2176032.63 | Фотограмметрич<br>еский метод     | $Mt = \sqrt{(m_0^2 + m_1^2)}$   | -                                 |
| 855                                        | 576920.81                                                      | 2176033.68 | 576896.48                                                                    | 2176032.22 | Фотограмметрич<br>еский метод     | $Mt = \sqrt{(m_0^2 + m_1^2)}$   | -                                 |
| 856                                        | 576903.55                                                      | 2176032.63 | 576893.50                                                                    | 2176032.06 | Фотограмметрич<br>еский метод     | $Mt = \sqrt{(m_0^2 + m_1^2)}$   | -                                 |
| 857                                        | 576896.48                                                      | 2176032.22 | 576887.13                                                                    | 2176031.14 | Фотограмметрич<br>еский метод     | $Mt = \sqrt{(m_0^2 + m_1^2)}$   | -                                 |
| 858                                        | 576893.50                                                      | 2176032.06 | 576881.00                                                                    | 2176031.12 | Фотограмметрич<br>еский метод     | $Mt = \sqrt{(m_0^2 + m_1^2)}$   | -                                 |
| 859                                        | 576887.13                                                      | 2176031.14 | 576865.69                                                                    | 2176028.05 | Фотограмметрич<br>еский метод     | $Mt = \sqrt{(m_0^2 + m_1^2)}$   | -                                 |
| 860                                        | 576881.00                                                      | 2176031.12 | 576864.07                                                                    | 2176027.77 | Фотограмметрич<br>еский метод     | $Mt = \sqrt{(m_0^2 + m_1^2)}$   | -                                 |
| 861                                        | 576865.69                                                      | 2176028.05 | 576865.87                                                                    | 2176014.83 | Фотограмметрич<br>еский метод     | $Mt = \sqrt{(m_0^2 + m_1^2)}$   | -                                 |
| 862                                        | 576866.02                                                      | 2176026.81 | 576882.06                                                                    | 2176017.81 | Фотограмметрич<br>еский метод     | $Mt = \sqrt{(m_0^2 + m_1^2)}$   | -                                 |
| 863                                        | 576868.06                                                      | 2176017.52 | 576880.83                                                                    | 2176023.81 | Фотограмметрич<br>еский метод     | $Mt = \sqrt{(m_0^2 + m_1^2)}$   | -                                 |
| 795                                        | 576868.52                                                      | 2176015.05 | 576923.74                                                                    | 2176029.28 | Фотограмметрич<br>еский метод     | $Mt = \sqrt{(m_0^2 + m_1^2)}$   | -                                 |
| 794                                        | 576884.20                                                      | 2176018.25 | 576924.25                                                                    | 2176024.30 | Фотограмметрич<br>еский метод     | $Mt = \sqrt{(m_0^2 + m_1^2)}$   | -                                 |
| 793                                        | 576883.18                                                      | 2176023.75 | 576915.33                                                                    | 2176023.28 | Фотограмметрич<br>еский метод     | $Mt = \sqrt{(m_0^2 + m_1^2)}$   | -                                 |
| 792                                        | 576925.30                                                      | 2176029.49 | 576917.30                                                                    | 2176007.72 | Фотограмметрич<br>еский метод     | $Mt = \sqrt{(m_0^2 + m_1^2)}$   | -                                 |
| 791                                        | 576925.81                                                      | 2176024.51 | 576946.00                                                                    | 2176010.98 | Фотограмметрич<br>еский метод     | $Mt = \sqrt{(m_0^2 + m_1^2)}$   | -                                 |
| 790                                        | 576916.68                                                      | 2176023.44 | -                                                                            | -          | -                                 | 0.1   | -                                 |
| 710                                        | 576918.60                                                      | 2176007.65 | -                                                                            | -          | -                                 | 0.1   | -                                 |
| 709                                        | 576947.64                                                      | 2176011.18 | 576943.94                                                                    | 2176033.66 | Фотограмметрич<br>еский метод     | $Mt = \sqrt{(m_0^2 + m_1^2)}$   | -                                 |
|                                            |                                                                |            |                                                                              |            |                                   |   |                                   |

| 2. Сведения о частях границ уточняемого земельного участка с кадастровым номером 53:11:0800615:311 :   |   |                                  |                                                                  |                                                                     |
|---|---|----------------------------------|------------------------------------------------------------------|---------------------------------------------------------------------|
| Обозначение части границ                                                                               |   | Горизонтальное проложение (S), м | Описание прохождения части границ                                | Сведения о согласовании местоположения границ (согласовано/спорное) |
| от т.                                                                                                  | до т.   |                                  |                                                                  |                                                                     |
| 1   | 2   | 3                                | 4                                                                | 5                                                                   |
| 709   | 852   | 18.49                            | -                                                                | -                                                                   |
| 852   | 851   | 2.39                             | -                                                                | -                                                                   |
| 851   | 853   | 4.41                             | -                                                                | -                                                                   |
| 853   | 854   | 17.29                            | -                                                                | -                                                                   |
| 854   | 855   | 7.08                             | -                                                                | -                                                                   |
| 855   | 856   | 2.98                             | -                                                                | -                                                                   |
| 856   | 857   | 6.44                             | -                                                                | -                                                                   |
| 857   | 858   | 6.13                             | -                                                                | -                                                                   |
| 858   | 859   | 15.61                            | -                                                                | -                                                                   |
| 859   | 860   | 1.64                             | -                                                                | -                                                                   |
| 860   | 861   | 13.06                            | -                                                                | -                                                                   |
| 861   | 862   | 16.46                            | -                                                                | -                                                                   |
| 862   | 863   | 6.12                             | -                                                                | -                                                                   |
| 863   | 795   | 43.26                            | -                                                                | -                                                                   |
| 795   | 794   | 5.01                             | -                                                                | -                                                                   |
| 794   | 793   | 8.98                             | -                                                                | -                                                                   |
| 793   | 792   | 15.68                            | -                                                                | -                                                                   |
| 792   | 791   | 28.88                            | -                                                                | -                                                                   |
| 791   | 709   | 22.77                            | -                                                                | -                                                                   |
| 3. Сведения о характеристиках уточняемого земельного участка с кадастровым номером 53:11:0800615:311 : |   |                                  |                                                                  |                                                                     |
| № п/п                                                                                                  | Наименование характеристики   |                                  | Значение характеристики                                          |                                                                     |
| 1   | 2   |                                  | 3                                                                |                                                                     |
| 1.   | Адрес земельного участка   |                                  | -                                                                |                                                                     |
| 1.1.                                                                                                   | Сведения о местоположении земельного участка (при отсутствии адреса) в структурированном в соответствии с федеральной информационной адресной системой виде                                             |                                  | -                                                                |                                                                     |
| 1.2.                                                                                                   | Дополнительные сведения о местоположении земельного участка   |                                  | -                                                                |                                                                     |
| 2.   | Площадь земельного участка ± величина погрешности определения (вычисления) площади ( $P \pm \Delta P$ ), м <sup>2</sup>                                                                                 |                                  | 1082 ± 12                                                        |                                                                     |
| 3.   | Формула, примененная для расчета предельной допустимой погрешности определения площади земельного участка, с подставленными значениями и итоговые (вычисленные) значения ( $\Delta P$ ), м <sup>2</sup> |                                  | $\Delta P = 3.5 * M_t * \sqrt{P} = 3.5 * 0,1 * \sqrt{1082} = 12$ |                                                                     |
| 4.   | Площадь земельного участка согласно сведениям Единого государственного реестра недвижимости (Ркад), м <sup>2</sup>                                                                                      |                                  | 1069                                                             |                                                                     |
| 5.   | Оценка расхождения Р и Ркад (Р - Ркад), м <sup>2</sup>   |                                  | 13                                                               |                                                                     |
| 6.   | Предельные минимальный и максимальный размеры земельного участка (Рмин и Рмакс), м <sup>2</sup>   |                                  | 400<br>25000                                                     |                                                                     |
| 7.   | Кадастровый номер или иной государственный учетный номер (инвентарный) объекта недвижимости, расположенного на земельном участке                                                                        |                                  | 53:11:0800615:304                                                |                                                                     |

|   |   |                                          |
|---|---|------------------------------------------|
| 3. Сведения о характеристиках уточняемого земельного участка с кадастровым номером 53:11:0800615:311 : |   |                                          |
| № п/п                                                                                                  | Наименование характеристики   | Значение характеристики                  |
| 1   | 2   | 3                                        |
| 8.   | Вид (виды) разрешенного использования                                                                                               | Для ведения личного подсобного хозяйства |
| 8.1.                                                                                                   | Дополнительные сведения об использовании земельного участка                                                                         | -                                        |
| 9.   | Сведения о земельных участках (землях общего пользования, территории общего пользования), посредством которых обеспечивается доступ | Земли общего пользования                 |
| 10.   | Иные сведения   | -                                        |
| 4. Пояснения к сведениям об уточняемом земельном участке с кадастровым номером 53:11:0800615:311 :     |   |                                          |
| 1.   | Местоположение границ земельного участка не соответствует их фактическому местоположению                                            |                                          |
|   |   |                                          |
|   |   |                                          |
# Сведения об уточняемых земельных участках, необходимые для исправления реестровых ошибок в сведениях о местоположении их границ

**1. Сведения о характерных точках границ уточняемого земельного участка  
с кадастровым номером 53:11:0800615:317 :**

**Система координат МСК 53 (Зона-2)**

**Зона № 2**

| Обозначение<br>характерных<br>точек границ | Координаты, м                                                  |            |                                                                              |            | Метод<br>определения<br>координат | Формулы, примененные<br>для расчета средней<br>квадратической<br>погрешности<br>определения координат<br>характерных точек<br>границ (Mt), с<br>подставленными в такие<br>формулы значениями и<br>итоговые (вычисленные)<br>значения Mt, м | Описание<br>закрепле<br>ния точки |
|--------------------------------------------|----------------------------------------------------------------|------------|------------------------------------------------------------------------------|------------|-----------------------------------|---|-----------------------------------|
|                                            | содержатся в Едином<br>государственном<br>реестре недвижимости |            | определены в<br>результате<br>выполнения<br>комплексных<br>кадастровых работ |            |                                   |   |                                   |
|                                            | X                                                              | Y          | X                                                                            | Y          |                                   |   |                                   |
| 1                                          | 2                                                              | 3          | 4                                                                            | 5          | 6                                 | 7   | 8                                 |
| 864                                        | 577054.26                                                      | 2175845.30 | 577052.40                                                                    | 2175844.97 | Фотограмметрич<br>еский метод     | $Mt = \sqrt{(m_0^2 + m_1^2)}$   | -                                 |
| 865                                        | 577056.21                                                      | 2175847.45 | 577054.79                                                                    | 2175846.83 | Фотограмметрич<br>еский метод     | $Mt = \sqrt{(m_0^2 + m_1^2)}$   | -                                 |
| 866                                        | 577062.10                                                      | 2175847.28 | 577060.66                                                                    | 2175846.34 | Фотограмметрич<br>еский метод     | $Mt = \sqrt{(m_0^2 + m_1^2)}$   | -                                 |
| 867                                        | 577060.64                                                      | 2175849.42 | 577059.20                                                                    | 2175849.26 | Фотограмметрич<br>еский метод     | $Mt = \sqrt{(m_0^2 + m_1^2)}$   | -                                 |
| 868                                        | 577058.13                                                      | 2175851.87 | 577056.18                                                                    | 2175852.83 | Фотограмметрич<br>еский метод     | $Mt = \sqrt{(m_0^2 + m_1^2)}$   | -                                 |
| 869                                        | 577055.88                                                      | 2175853.33 | 577054.33                                                                    | 2175853.59 | Фотограмметрич<br>еский метод     | $Mt = \sqrt{(m_0^2 + m_1^2)}$   | -                                 |
| 870                                        | 577053.77                                                      | 2175853.53 | 577052.37                                                                    | 2175852.68 | Фотограмметрич<br>еский метод     | $Mt = \sqrt{(m_0^2 + m_1^2)}$   | -                                 |
| н1022У                                     | -                                                              | -          | 577053.48                                                                    | 2175851.59 | Фотограмметрич<br>еский метод     | $Mt = \sqrt{(m_0^2 + m_1^2)}$   | -                                 |
| 864                                        | 577054.26                                                      | 2175845.30 | 577052.40                                                                    | 2175844.97 | Фотограмметрич<br>еский метод     | $Mt = \sqrt{(m_0^2 + m_1^2)}$   | -                                 |

**2. Сведения о частях границ уточняемого земельного участка  
с кадастровым номером 53:11:0800615:317 :**

| Обозначение части границ |        | Горизонтальное<br>проложение (S), м | Описание<br>прохождения<br>части границ | Сведения о согласовании<br>местоположения границ<br>(согласовано/спорное) |
|--------------------------|--------|-------------------------------------|-----------------------------------------|---------------------------------------------------------------------------|
| от т.                    | до т.  |                                     |                                         |                                                                           |
| 1                        | 2      | 3                                   | 4                                       | 5                                                                         |
| 864                      | 865    | 3.03                                | -                                       | -                                                                         |
| 865                      | 866    | 5.89                                | -                                       | -                                                                         |
| 866                      | 867    | 3.26                                | -                                       | -                                                                         |
| 867                      | 868    | 4.68                                | -                                       | -                                                                         |
| 868                      | 869    | 2.00                                | -                                       | -                                                                         |
| 869                      | 870    | 2.16                                | -                                       | -                                                                         |
| 870                      | н1022У | 1.56                                | -                                       | -                                                                         |
| н1022У                   | 864    | 6.71                                | -                                       | -                                                                         |

| <b>3. Сведения о характеристиках уточняемого земельного участка с кадастровым номером 53:11:0800615:317 :</b> |   |                                                                             |
|---|---|-----------------------------------------------------------------------------|
| <b>№ п/п</b>                                                                                                  | <b>Наименование характеристики</b>   | <b>Значение характеристики</b>                                              |
| <b>1</b>   | <b>2</b>   | <b>3</b>                                                                    |
| 1.   | Адрес земельного участка   | -                                                                           |
| 1.1.   | Сведения о местоположении земельного участка (при отсутствии адреса) в структурированном в соответствии с федеральной информационной адресной системой виде                                 | -                                                                           |
| 1.2.   | Дополнительные сведения о местоположении земельного участка   | -                                                                           |
| 2.   | Площадь земельного участка $\pm$ величина погрешности определения (вычисления) площади ( $P \pm \Delta P$ ), м2                                                                             | $38 \pm 2$                                                                  |
| 3.   | Формула, примененная для расчета предельной допустимой погрешности определения площади земельного участка, с подставленными значениями и итоговые (вычисленные) значения ( $\Delta P$ ), м2 | $\Delta P = 3.5 * M_t * \sqrt{P} = 3.5 * 0,1 * \sqrt{38} = 2$               |
| 4.   | Площадь земельного участка согласно сведениям Единого государственного реестра недвижимости ( $P_{\text{кад}}$ ), м2                                                                        | 35                                                                          |
| 5.   | Оценка расхождения $P$ и $P_{\text{кад}}$ ( $P - P_{\text{кад}}$ ), м2   | 3                                                                           |
| 6.   | Предельные минимальный и максимальный размеры земельного участка ( $P_{\text{мин}}$ и $P_{\text{макс}}$ ), м2                                                                               | 400<br>25000                                                                |
| 7.   | Кадастровый номер или иной государственный учетный номер (инвентарный) объекта недвижимости, расположенного на земельном участке                                                            | -                                                                           |
| 8.   | Вид (виды) разрешенного использования   | для ведения личного подсобного хозяйства, сады, огороды, теплицы, оранжереи |
| 8.1.   | Дополнительные сведения об использовании земельного участка   | -                                                                           |
| 9.   | Сведения о земельных участках (землях общего пользования, территории общего пользования), посредством которых обеспечивается доступ                                                         | Земли общего пользования                                                    |
| 10.   | Иные сведения   | -                                                                           |
| <b>4. Пояснения к сведениям об уточняемом земельном участке с кадастровым номером 53:11:0800615:317 :</b>     |   |                                                                             |
| 1.   | Местоположение границ земельного участка не соответствует их фактическому местоположению   |                                                                             |

# Сведения об уточняемых земельных участках, необходимые для исправления реестровых ошибок в сведениях о местоположении их границ

**1. Сведения о характерных точках границ уточняемого земельного участка  
с кадастровым номером 53:11:0800615:318 :**

**Система координат МСК 53 (Зона-2)**

**Зона № 2**

| Обозначение<br>характерных<br>точек границ | Координаты, м                                                  |            |                                                                              |            | Метод<br>определения<br>координат | Формулы, примененные<br>для расчета средней<br>квадратической<br>погрешности<br>определения координат<br>характерных точек<br>границ (Mt), с<br>подставленными в такие<br>формулы значениями и<br>итоговые (вычисленные)<br>значения Mt, м | Описание<br>закрепле<br>ния точки |
|--------------------------------------------|----------------------------------------------------------------|------------|------------------------------------------------------------------------------|------------|-----------------------------------|---|-----------------------------------|
|                                            | содержатся в Едином<br>государственном<br>реестре недвижимости |            | определены в<br>результате<br>выполнения<br>комплексных<br>кадастровых работ |            |                                   |   |                                   |
|                                            | X                                                              | Y          | X                                                                            | Y          |                                   |   |                                   |
| 1                                          | 2                                                              | 3          | 4                                                                            | 5          | 6                                 | 7   | 8                                 |
| 870                                        | 577053.77                                                      | 2175853.53 | 577050.80                                                                    | 2175852.04 | Фотограмметрич<br>еский метод     | $Mt = \sqrt{(m_0^2 + m_1^2)}$   | -                                 |
| 871                                        | 577044.59                                                      | 2175865.10 | 577046.88                                                                    | 2175856.83 | Фотограмметрич<br>еский метод     | $Mt = \sqrt{(m_0^2 + m_1^2)}$   | -                                 |
| 493                                        | 577039.03                                                      | 2175865.06 | 577044.63                                                                    | 2175858.19 | Фотограмметрич<br>еский метод     | $Mt = \sqrt{(m_0^2 + m_1^2)}$   | -                                 |
| 508                                        | 577009.62                                                      | 2175853.16 | 577038.85                                                                    | 2175863.86 | Фотограмметрич<br>еский метод     | $Mt = \sqrt{(m_0^2 + m_1^2)}$   | -                                 |
| 507                                        | 576971.06                                                      | 2175832.08 | 577037.25                                                                    | 2175863.88 | Фотограмметрич<br>еский метод     | $Mt = \sqrt{(m_0^2 + m_1^2)}$   | -                                 |
| 506                                        | 576966.67                                                      | 2175829.67 | 577036.48                                                                    | 2175863.90 | Фотограмметрич<br>еский метод     | $Mt = \sqrt{(m_0^2 + m_1^2)}$   | -                                 |
| 505                                        | 576962.09                                                      | 2175826.68 | 577007.76                                                                    | 2175852.83 | Фотограмметрич<br>еский метод     | $Mt = \sqrt{(m_0^2 + m_1^2)}$   | -                                 |
| 504                                        | 576958.79                                                      | 2175823.64 | 576969.20                                                                    | 2175831.75 | Фотограмметрич<br>еский метод     | $Mt = \sqrt{(m_0^2 + m_1^2)}$   | -                                 |
| 503                                        | 576943.39                                                      | 2175804.23 | 576964.81                                                                    | 2175829.34 | Фотограмметрич<br>еский метод     | $Mt = \sqrt{(m_0^2 + m_1^2)}$   | -                                 |
| 502                                        | 576935.85                                                      | 2175797.88 | 576960.23                                                                    | 2175826.35 | Фотограмметрич<br>еский метод     | $Mt = \sqrt{(m_0^2 + m_1^2)}$   | -                                 |
| 501                                        | 576933.07                                                      | 2175795.71 | 576956.93                                                                    | 2175823.31 | Фотограмметрич<br>еский метод     | $Mt = \sqrt{(m_0^2 + m_1^2)}$   | -                                 |
| 872                                        | 576943.55                                                      | 2175787.66 | 576948.22                                                                    | 2175812.84 | Фотограмметрич<br>еский метод     | $Mt = \sqrt{(m_0^2 + m_1^2)}$   | -                                 |
| 735                                        | 576947.66                                                      | 2175782.12 | 576941.14                                                                    | 2175804.32 | Фотограмметрич<br>еский метод     | $Mt = \sqrt{(m_0^2 + m_1^2)}$   | -                                 |
| 734                                        | 576956.29                                                      | 2175789.07 | 576931.21                                                                    | 2175795.38 | Фотограмметрич<br>еский метод     | $Mt = \sqrt{(m_0^2 + m_1^2)}$   | -                                 |
| 733                                        | 576963.71                                                      | 2175795.95 | 576941.22                                                                    | 2175783.66 | Фотограмметрич<br>еский метод     | $Mt = \sqrt{(m_0^2 + m_1^2)}$   | -                                 |
| 873                                        | 576953.62                                                      | 2175805.15 | 576943.74                                                                    | 2175780.67 | Фотограмметрич<br>еский метод     | $Mt = \sqrt{(m_0^2 + m_1^2)}$   | -                                 |
| 874                                        | 576959.58                                                      | 2175811.86 | 576954.43                                                                    | 2175788.74 | Фотограмметрич<br>еский метод     | $Mt = \sqrt{(m_0^2 + m_1^2)}$   | -                                 |
| 514                                        | 576965.67                                                      | 2175818.39 | 576961.85                                                                    | 2175795.62 | Фотограмметрич<br>еский метод     | $Mt = \sqrt{(m_0^2 + m_1^2)}$   | -                                 |
| 513                                        | 576967.07                                                      | 2175819.84 | 576951.76                                                                    | 2175804.82 | Фотограмметрич<br>еский метод     | $Mt = \sqrt{(m_0^2 + m_1^2)}$   | -                                 |
| 512                                        | 576972.19                                                      | 2175823.76 | 576957.72                                                                    | 2175811.53 | Фотограмметрич<br>еский метод     | $Mt = \sqrt{(m_0^2 + m_1^2)}$   | -                                 |
| 511                                        | 576973.42                                                      | 2175823.11 | 576963.81                                                                    | 2175818.06 | Фотограмметрич<br>еский метод     | $Mt = \sqrt{(m_0^2 + m_1^2)}$   | -                                 |
| 510                                        | 577011.94                                                      | 2175842.96 | 576965.21                                                                    | 2175819.51 | Фотограмметрич<br>еский метод     | $Mt = \sqrt{(m_0^2 + m_1^2)}$   | -                                 |

| 1. Сведения о характерных точках границ уточняемого земельного участка с кадастровым номером 53:11:0800615:318 : |                                                                |                                     |                                                                              |                                                                           |                                   |   |                                   |
|---|----------------------------------------------------------------|-------------------------------------|------------------------------------------------------------------------------|---------------------------------------------------------------------------|-----------------------------------|---|-----------------------------------|
| Система координат МСК 53 (Зона-2)                                                                                |                                                                |                                     |                                                                              |                                                                           |                                   | Зона № 2   |                                   |
| Обозначение<br>характерных<br>точек границ                                                                       | Координаты, м                                                  |                                     |                                                                              |                                                                           | Метод<br>определения<br>координат | Формулы, примененные<br>для расчета средней<br>квадратической<br>погрешности<br>определения координат<br>характерных точек<br>границ (Mt), с<br>подставленными в такие<br>формулы значениями и<br>итоговые (вычисленные)<br>значения Mt, м | Описание<br>закрепле<br>ния точки |
|   | содержатся в Едином<br>государственном<br>реестре недвижимости |                                     | определены в<br>результате<br>выполнения<br>комплексных<br>кадастровых работ |                                                                           |                                   |   |                                   |
|   | X                                                              | Y                                   | X                                                                            | Y                                                                         |                                   |   |                                   |
| 1   | 2                                                              | 3                                   | 4                                                                            | 5                                                                         | 6                                 | 7   | 8                                 |
| 875   | 577014.81                                                      | 2175836.25                          | 576970.22                                                                    | 2175823.59                                                                | Фотограмметрич<br>еский метод     | $Mt = \sqrt{(m_0^2 + m_1^2)}$   | -                                 |
| 512   | -                                                              | -                                   | 576971.31                                                                    | 2175822.65                                                                | Фотограмметрич<br>еский метод     | $Mt = \sqrt{(m_0^2 + m_1^2)}$   | -                                 |
| 511   | -                                                              | -                                   | 577010.08                                                                    | 2175842.63                                                                | Фотограмметрич<br>еский метод     | $Mt = \sqrt{(m_0^2 + m_1^2)}$   | -                                 |
| 510   | -                                                              | -                                   | 577012.33                                                                    | 2175836.54                                                                | Фотограмметрич<br>еский метод     | $Mt = \sqrt{(m_0^2 + m_1^2)}$   | -                                 |
| 870   | 577053.77                                                      | 2175853.53                          | 577050.80                                                                    | 2175852.04                                                                | Фотограмметрич<br>еский метод     | $Mt = \sqrt{(m_0^2 + m_1^2)}$   | -                                 |
| 2. Сведения о частях границ уточняемого земельного участка с кадастровым номером 53:11:0800615:318 :             |                                                                |                                     |                                                                              |                                                                           |                                   |   |                                   |
| Обозначение части границ                                                                                         |                                                                | Горизонтальное<br>проложение (S), м | Описание<br>прохождения<br>части границ                                      | Сведения о согласовании<br>местоположения границ<br>(согласовано/спорное) |                                   |   |                                   |
| от т.   | до т.                                                          |                                     |                                                                              |                                                                           |                                   |   |                                   |
| 1   | 2                                                              | 3                                   | 4                                                                            | 5                                                                         |                                   |   |                                   |
| 870   | 871                                                            | 6.19                                | -                                                                            | -                                                                         |                                   |   |                                   |
| 871   | 493                                                            | 2.63                                | -                                                                            | -                                                                         |                                   |   |                                   |
| 493   | 508                                                            | 8.10                                | -                                                                            | -                                                                         |                                   |   |                                   |
| 508   | 507                                                            | 1.60                                | -                                                                            | -                                                                         |                                   |   |                                   |
| 507   | 506                                                            | 0.77                                | -                                                                            | -                                                                         |                                   |   |                                   |
| 506   | 505                                                            | 30.78                               | -                                                                            | -                                                                         |                                   |   |                                   |
| 505   | 504                                                            | 43.95                               | -                                                                            | -                                                                         |                                   |   |                                   |
| 504   | 503                                                            | 5.01                                | -                                                                            | -                                                                         |                                   |   |                                   |
| 503   | 502                                                            | 5.47                                | -                                                                            | -                                                                         |                                   |   |                                   |
| 502   | 501                                                            | 4.49                                | -                                                                            | -                                                                         |                                   |   |                                   |
| 501   | 872                                                            | 13.62                               | -                                                                            | -                                                                         |                                   |   |                                   |
| 872   | 735                                                            | 11.08                               | -                                                                            | -                                                                         |                                   |   |                                   |
| 735   | 734                                                            | 13.36                               | -                                                                            | -                                                                         |                                   |   |                                   |
| 734   | 733                                                            | 15.41                               | -                                                                            | -                                                                         |                                   |   |                                   |
| 733   | 873                                                            | 3.91                                | -                                                                            | -                                                                         |                                   |   |                                   |
| 873   | 874                                                            | 13.39                               | -                                                                            | -                                                                         |                                   |   |                                   |
| 874   | 514                                                            | 10.12                               | -                                                                            | -                                                                         |                                   |   |                                   |
| 514   | 513                                                            | 13.65                               | -                                                                            | -                                                                         |                                   |   |                                   |
| 513   | 512                                                            | 8.97                                | -                                                                            | -                                                                         |                                   |   |                                   |
| 512   | 511                                                            | 8.93                                | -                                                                            | -                                                                         |                                   |   |                                   |
| 511   | 510                                                            | 2.02                                | -                                                                            | -                                                                         |                                   |   |                                   |

| <b>2. Сведения о частях границ уточняемого земельного участка с кадастровым номером 53:11:0800615:318 :</b>   |   |                                  |                                                                  |                                                                     |
|---|---|----------------------------------|------------------------------------------------------------------|---------------------------------------------------------------------|
| Обозначение части границ                                                                                      |   | Горизонтальное проложение (S), м | Описание прохождения части границ                                | Сведения о согласовании местоположения границ (согласовано/спорное) |
| от т.   | до т.   |                                  |                                                                  |                                                                     |
| 1   | 2   | 3                                | 4                                                                | 5                                                                   |
| 510   | 875   | 6.46                             | -                                                                | -                                                                   |
| 875   | 512   | 1.44                             | -                                                                | -                                                                   |
| 512   | 511   | 43.62                            | -                                                                | -                                                                   |
| 511   | 510   | 6.49                             | -                                                                | -                                                                   |
| 510   | 870   | 41.48                            | -                                                                | -                                                                   |
| <b>3. Сведения о характеристиках уточняемого земельного участка с кадастровым номером 53:11:0800615:318 :</b> |   |                                  |                                                                  |                                                                     |
| № п/п   | Наименование характеристики   |                                  | Значение характеристики                                          |                                                                     |
| 1   | 2   |                                  | 3                                                                |                                                                     |
| 1.   | Адрес земельного участка   |                                  | -                                                                |                                                                     |
| 1.1.   | Сведения о местоположении земельного участка (при отсутствии адреса) в структурированном в соответствии с федеральной информационной адресной системой виде                                 |                                  | -                                                                |                                                                     |
| 1.2.   | Дополнительные сведения о местоположении земельного участка   |                                  | -                                                                |                                                                     |
| 2.   | Площадь земельного участка ± величина погрешности определения (вычисления) площади ( $P \pm \Delta P$ ), м2                                                                                 |                                  | 1731 ± 15                                                        |                                                                     |
| 3.   | Формула, примененная для расчета предельной допустимой погрешности определения площади земельного участка, с подставленными значениями и итоговые (вычисленные) значения ( $\Delta P$ ), м2 |                                  | $\Delta P = 3.5 * M_t * \sqrt{P} = 3.5 * 0,1 * \sqrt{1731} = 15$ |                                                                     |
| 4.   | Площадь земельного участка согласно сведениям Единого государственного реестра недвижимости (Ркад), м2                                                                                      |                                  | 1739                                                             |                                                                     |
| 5.   | Оценка расхождения Р и Ркад ( $P - P_{кад}$ ), м2   |                                  | 8                                                                |                                                                     |
| 6.   | Предельные минимальный и максимальный размеры земельного участка ( $P_{мин}$ и $P_{макс}$ ), м2                                                                                             |                                  | 400<br>25000                                                     |                                                                     |
| 7.   | Кадастровый номер или иной государственный учетный номер (инвентарный) объекта недвижимости, расположенного на земельном участке                                                            |                                  | -                                                                |                                                                     |
| 8.   | Вид (виды) разрешенного использования   |                                  | для ведения личного подсобного хозяйства                         |                                                                     |
| 8.1.   | Дополнительные сведения об использовании земельного участка   |                                  | -                                                                |                                                                     |
| 9.   | Сведения о земельных участках (землях общего пользования, территории общего пользования), посредством которых обеспечивается доступ                                                         |                                  | Земли общего пользования                                         |                                                                     |
| 10.   | Иные сведения   |                                  | -                                                                |                                                                     |
| <b>4. Пояснения к сведениям об уточняемом земельном участке с кадастровым номером 53:11:0800615:318 :</b>     |   |                                  |                                                                  |                                                                     |
| 1.   | Местоположение границ земельного участка не соответствует их фактическому местоположению   |                                  |                                                                  |                                                                     |
|   |   |                                  |                                                                  |                                                                     |



# Сведения об уточняемых земельных участках, необходимые для исправления реестровых ошибок в сведениях о местоположении их границ

**1. Сведения о характерных точках границ уточняемого земельного участка  
с кадастровым номером 53:11:0800615:319 :**

**Система координат МСК 53 (Зона-2)**

**Зона № 2**

| Обозначение<br>характерных<br>точек границ | Координаты, м                                                  |            |                                                                              |            | Метод<br>определения<br>координат | Формулы, примененные<br>для расчета средней<br>квадратической<br>погрешности<br>определения координат<br>характерных точек<br>границ (Mt), с<br>подставленными в такие<br>формулы значениями и<br>итоговые (вычисленные)<br>значения Mt, м | Описание<br>закрепле<br>ния точки |
|--------------------------------------------|----------------------------------------------------------------|------------|------------------------------------------------------------------------------|------------|-----------------------------------|---|-----------------------------------|
|                                            | содержатся в Едином<br>государственном<br>реестре недвижимости |            | определены в<br>результате<br>выполнения<br>комплексных<br>кадастровых работ |            |                                   |   |                                   |
|                                            | X                                                              | Y          | X                                                                            | Y          |                                   |   |                                   |
| 1                                          | 2                                                              | 3          | 4                                                                            | 5          | 6                                 | 7   | 8                                 |
| 509                                        | 577017.69                                                      | 2175829.49 | 577015.24                                                                    | 2175828.84 | Фотограмметрич<br>еский метод     | $Mt = \sqrt{(m_0^2 + m_1^2)}$   | -                                 |
| 375                                        | 577005.91                                                      | 2175823.15 | 577006.35                                                                    | 2175824.40 | Фотограмметрич<br>еский метод     | $Mt = \sqrt{(m_0^2 + m_1^2)}$   | -                                 |
| 373                                        | 577011.03                                                      | 2175813.81 | 577004.05                                                                    | 2175822.82 | Фотограмметрич<br>еский метод     | $Mt = \sqrt{(m_0^2 + m_1^2)}$   | -                                 |
| 398                                        | 577013.58                                                      | 2175815.30 | 577007.67                                                                    | 2175815.56 | Фотограмметрич<br>еский метод     | $Mt = \sqrt{(m_0^2 + m_1^2)}$   | -                                 |
| 397                                        | 577017.37                                                      | 2175807.16 | 577009.25                                                                    | 2175812.68 | Фотограмметрич<br>еский метод     | $Mt = \sqrt{(m_0^2 + m_1^2)}$   | -                                 |
| 396                                        | 577050.80                                                      | 2175821.91 | 577012.08                                                                    | 2175814.24 | Фотограмметрич<br>еский метод     | $Mt = \sqrt{(m_0^2 + m_1^2)}$   | -                                 |
| 395                                        | 577054.52                                                      | 2175822.15 | 577012.41                                                                    | 2175813.06 | Фотограмметрич<br>еский метод     | $Mt = \sqrt{(m_0^2 + m_1^2)}$   | -                                 |
| 394                                        | 577054.03                                                      | 2175816.34 | 577016.05                                                                    | 2175804.92 | Фотограмметрич<br>еский метод     | $Mt = \sqrt{(m_0^2 + m_1^2)}$   | -                                 |
| 393                                        | 577054.54                                                      | 2175814.36 | 577020.59                                                                    | 2175806.78 | Фотограмметрич<br>еский метод     | $Mt = \sqrt{(m_0^2 + m_1^2)}$   | -                                 |
| 876                                        | 577059.83                                                      | 2175814.95 | 577021.98                                                                    | 2175808.24 | Фотограмметрич<br>еский метод     | $Mt = \sqrt{(m_0^2 + m_1^2)}$   | -                                 |
| 877                                        | 577059.91                                                      | 2175817.75 | 577044.84                                                                    | 2175818.21 | Фотограмметрич<br>еский метод     | $Mt = \sqrt{(m_0^2 + m_1^2)}$   | -                                 |
| 878                                        | 577059.42                                                      | 2175820.63 | 577045.98                                                                    | 2175818.25 | Фотограмметрич<br>еский метод     | $Mt = \sqrt{(m_0^2 + m_1^2)}$   | -                                 |
| 879                                        | 577059.68                                                      | 2175832.84 | 577046.97                                                                    | 2175818.87 | Фотограмметрич<br>еский метод     | $Mt = \sqrt{(m_0^2 + m_1^2)}$   | -                                 |
| 866                                        | 577062.10                                                      | 2175847.28 | 577048.83                                                                    | 2175820.25 | Фотограмметрич<br>еский метод     | $Mt = \sqrt{(m_0^2 + m_1^2)}$   | -                                 |
| 865                                        | 577056.21                                                      | 2175847.45 | 577049.81                                                                    | 2175821.07 | Фотограмметрич<br>еский метод     | $Mt = \sqrt{(m_0^2 + m_1^2)}$   | -                                 |
| 864                                        | 577054.26                                                      | 2175845.30 | 577053.00                                                                    | 2175821.10 | Фотограмметрич<br>еский метод     | $Mt = \sqrt{(m_0^2 + m_1^2)}$   | -                                 |
| 870                                        | 577053.77                                                      | 2175853.53 | 577052.01                                                                    | 2175813.42 | Фотограмметрич<br>еский метод     | $Mt = \sqrt{(m_0^2 + m_1^2)}$   | -                                 |
| 875                                        | 577014.81                                                      | 2175836.25 | 577054.09                                                                    | 2175813.43 | Фотограмметрич<br>еский метод     | $Mt = \sqrt{(m_0^2 + m_1^2)}$   | -                                 |
| н1023У                                     | -                                                              | -          | 577058.74                                                                    | 2175813.77 | Фотограмметрич<br>еский метод     | $Mt = \sqrt{(m_0^2 + m_1^2)}$   | -                                 |
| н1024У                                     | -                                                              | -          | 577058.68                                                                    | 2175814.79 | Фотограмметрич<br>еский метод     | $Mt = \sqrt{(m_0^2 + m_1^2)}$   | -                                 |
| н1025У                                     | -                                                              | -          | 577057.82                                                                    | 2175832.51 | Фотограмметрич<br>еский метод     | $Mt = \sqrt{(m_0^2 + m_1^2)}$   | -                                 |
| 866                                        | -                                                              | -          | 577060.66                                                                    | 2175846.34 | Фотограмметрич<br>еский метод     | $Mt = \sqrt{(m_0^2 + m_1^2)}$   | -                                 |

| 1. Сведения о характерных точках границ уточняемого земельного участка с кадастровым номером 53:11:0800615:319 : |                                                                |                                     |                                                                              |                                                                           |                                   |   |                                   |
|---|----------------------------------------------------------------|-------------------------------------|------------------------------------------------------------------------------|---------------------------------------------------------------------------|-----------------------------------|---|-----------------------------------|
| Система координат МСК 53 (Зона-2)                                                                                |                                                                |                                     |                                                                              |                                                                           |                                   | Зона № 2   |                                   |
| Обозначение<br>характерных<br>точек границ                                                                       | Координаты, м                                                  |                                     |                                                                              |                                                                           | Метод<br>определения<br>координат | Формулы, примененные<br>для расчета средней<br>квадратической<br>погрешности<br>определения координат<br>характерных точек<br>границ (Mt), с<br>подставленными в такие<br>формулы значениями и<br>итоговые (вычисленные)<br>значения Mt, м | Описание<br>закрепле<br>ния точки |
|   | содержатся в Едином<br>государственном<br>реестре недвижимости |                                     | определены в<br>результате<br>выполнения<br>комплексных<br>кадастровых работ |                                                                           |                                   |   |                                   |
|   | X                                                              | Y                                   | X                                                                            | Y                                                                         |                                   |   |                                   |
| 1   | 2                                                              | 3                                   | 4                                                                            | 5                                                                         | 6                                 | 7   | 8                                 |
| 865   | -                                                              | -                                   | 577054.79                                                                    | 2175846.83                                                                | Фотограмметрич<br>еский метод     | $Mt = \sqrt{(m_0^2 + m_1^2)}$   | -                                 |
| 864   | -                                                              | -                                   | 577052.40                                                                    | 2175844.97                                                                | Фотограмметрич<br>еский метод     | $Mt = \sqrt{(m_0^2 + m_1^2)}$   | -                                 |
| н1022У   | -                                                              | -                                   | 577053.48                                                                    | 2175851.59                                                                | Фотограмметрич<br>еский метод     | $Mt = \sqrt{(m_0^2 + m_1^2)}$   | -                                 |
| 870   | -                                                              | -                                   | 577052.37                                                                    | 2175852.68                                                                | Фотограмметрич<br>еский метод     | $Mt = \sqrt{(m_0^2 + m_1^2)}$   | -                                 |
| 870   | -                                                              | -                                   | 577050.80                                                                    | 2175852.04                                                                | Фотограмметрич<br>еский метод     | $Mt = \sqrt{(m_0^2 + m_1^2)}$   | -                                 |
| 510   | -                                                              | -                                   | 577012.33                                                                    | 2175836.54                                                                | Фотограмметрич<br>еский метод     | $Mt = \sqrt{(m_0^2 + m_1^2)}$   | -                                 |
| 509   | 577017.69                                                      | 2175829.49                          | 577015.24                                                                    | 2175828.84                                                                | Фотограмметрич<br>еский метод     | $Mt = \sqrt{(m_0^2 + m_1^2)}$   | -                                 |
| 2. Сведения о частях границ уточняемого земельного участка с кадастровым номером 53:11:0800615:319 :             |                                                                |                                     |                                                                              |                                                                           |                                   |   |                                   |
| Обозначение части границ                                                                                         |                                                                | Горизонтальное<br>проложение (S), м | Описание<br>прохождения<br>части границ                                      | Сведения о согласовании<br>местоположения границ<br>(согласовано/спорное) |                                   |   |                                   |
| от т.   | до т.                                                          |                                     |                                                                              |                                                                           |                                   |   |                                   |
| 1   | 2                                                              | 3                                   | 4                                                                            | 5                                                                         |                                   |   |                                   |
| 509   | 375                                                            | 9.94                                | -                                                                            | -                                                                         |                                   |   |                                   |
| 375   | 373                                                            | 2.79                                | -                                                                            | -                                                                         |                                   |   |                                   |
| 373   | 398                                                            | 8.11                                | -                                                                            | -                                                                         |                                   |   |                                   |
| 398   | 397                                                            | 3.28                                | -                                                                            | -                                                                         |                                   |   |                                   |
| 397   | 396                                                            | 3.23                                | -                                                                            | -                                                                         |                                   |   |                                   |
| 396   | 395                                                            | 1.23                                | -                                                                            | -                                                                         |                                   |   |                                   |
| 395   | 394                                                            | 8.92                                | -                                                                            | -                                                                         |                                   |   |                                   |
| 394   | 393                                                            | 4.91                                | -                                                                            | -                                                                         |                                   |   |                                   |
| 393   | 876                                                            | 2.02                                | -                                                                            | -                                                                         |                                   |   |                                   |
| 876   | 877                                                            | 24.94                               | -                                                                            | -                                                                         |                                   |   |                                   |
| 877   | 878                                                            | 1.14                                | -                                                                            | -                                                                         |                                   |   |                                   |
| 878   | 879                                                            | 1.17                                | -                                                                            | -                                                                         |                                   |   |                                   |
| 879   | 866                                                            | 2.32                                | -                                                                            | -                                                                         |                                   |   |                                   |
| 866   | 865                                                            | 1.28                                | -                                                                            | -                                                                         |                                   |   |                                   |
| 865   | 864                                                            | 3.19                                | -                                                                            | -                                                                         |                                   |   |                                   |
| 864   | 870                                                            | 7.74                                | -                                                                            | -                                                                         |                                   |   |                                   |
| 870   | 875                                                            | 2.08                                | -                                                                            | -                                                                         |                                   |   |                                   |
| 875   | н1023У                                                         | 4.66                                | -                                                                            | -                                                                         |                                   |   |                                   |

| 2. Сведения о частях границ уточняемого земельного участка с кадастровым номером 53:11:0800615:319 :   |   |                                  |                                          |                                                                     |
|---|---|----------------------------------|------------------------------------------|---------------------------------------------------------------------|
| Обозначение части границ                                                                               |   | Горизонтальное проложение (S), м | Описание прохождения части границ        | Сведения о согласовании местоположения границ (согласовано/спорное) |
| от т.                                                                                                  | до т.   |                                  |                                          |                                                                     |
| 1   | 2   | 3                                | 4                                        | 5                                                                   |
| н1023У                                                                                                 | н1024У   | 1.02                             | -                                        | -                                                                   |
| н1024У                                                                                                 | н1025У   | 17.74                            | -                                        | -                                                                   |
| н1025У                                                                                                 | 866   | 14.12                            | -                                        | -                                                                   |
| 866   | 865   | 5.89                             | -                                        | -                                                                   |
| 865   | 864   | 3.03                             | -                                        | -                                                                   |
| 864   | н1022У   | 6.71                             | -                                        | -                                                                   |
| н1022У                                                                                                 | 870   | 1.56                             | -                                        | -                                                                   |
| 870   | 870   | 1.70                             | -                                        | -                                                                   |
| 870   | 510   | 41.48                            | -                                        | -                                                                   |
| 510   | 509   | 8.23                             | -                                        | -                                                                   |
| 3. Сведения о характеристиках уточняемого земельного участка с кадастровым номером 53:11:0800615:319 : |   |                                  |                                          |                                                                     |
| № п/п                                                                                                  | Наименование характеристики   |                                  | Значение характеристики                  |                                                                     |
| 1   | 2   |                                  | 3                                        |                                                                     |
| 1.   | Адрес земельного участка   |                                  | -                                        |                                                                     |
| 1.1.                                                                                                   | Сведения о местоположении земельного участка (при отсутствии адреса) в структурированном в соответствии с федеральной информационной адресной системой виде                       |                                  | -                                        |                                                                     |
| 1.2.                                                                                                   | Дополнительные сведения о местоположении земельного участка   |                                  | -                                        |                                                                     |
| 2.   | Площадь земельного участка ± величина погрешности определения (вычисления) площади (Р ± ΔР), м2                                                                                   |                                  | 1536 ± 14                                |                                                                     |
| 3.   | Формула, примененная для расчета предельной допустимой погрешности определения площади земельного участка, с подставленными значениями и итоговые (вычисленные) значения (ΔР), м2 |                                  | ΔР=3.5*Мт*√Р=3.5*0,1*√1536=14            |                                                                     |
| 4.   | Площадь земельного участка согласно сведениям Единого государственного реестра недвижимости (Ркад), м2                                                                            |                                  | 1444                                     |                                                                     |
| 5.   | Оценка расхождения Р и Ркад (Р - Ркад), м2   |                                  | 92                                       |                                                                     |
| 6.   | Предельные минимальный и максимальный размеры земельного участка (Рмин и Рмакс), м2                                                                                               |                                  | 400<br>25000                             |                                                                     |
| 7.   | Кадастровый номер или иной государственный учетный номер (инвентарный) объекта недвижимости, расположенного на земельном участке                                                  |                                  | 53:11:0800603:434                        |                                                                     |
| 8.   | Вид (виды) разрешенного использования   |                                  | для ведения личного подсобного хозяйства |                                                                     |
| 8.1.                                                                                                   | Дополнительные сведения об использовании земельного участка   |                                  | -                                        |                                                                     |
| 9.   | Сведения о земельных участках (землях общего пользования, территории общего пользования), посредством которых обеспечивается доступ                                               |                                  | Земли общего пользования                 |                                                                     |
| 10.   | Иные сведения   |                                  | -                                        |                                                                     |
| 4. Пояснения к сведениям об уточняемом земельном участке с кадастровым номером 53:11:0800615:319 :     |   |                                  |                                          |                                                                     |
| 1.   | Местоположение границ земельного участка не соответствует их фактическому местоположению                                                                                          |                                  |                                          |                                                                     |

# Сведения об уточняемых земельных участках, необходимые для исправления реестровых ошибок в сведениях о местоположении их границ

**1. Сведения о характерных точках границ уточняемого земельного участка  
с кадастровым номером 53:11:0800615:320 :**

**Система координат МСК 53 (Зона-2)**

**Зона № 2**

| Обозначение<br>характерных<br>точек границ | Координаты, м                                                  |            |                                                                              |            | Метод<br>определения<br>координат | Формулы, примененные<br>для расчета средней<br>квадратической<br>погрешности<br>определения координат<br>характерных точек<br>границ (Mt), с<br>подставленными в такие<br>формулы значениями и<br>итоговые (вычисленные)<br>значения Mt, м | Описание<br>закрепле<br>ния точки |
|--------------------------------------------|----------------------------------------------------------------|------------|------------------------------------------------------------------------------|------------|-----------------------------------|---|-----------------------------------|
|                                            | содержатся в Едином<br>государственном<br>реестре недвижимости |            | определены в<br>результате<br>выполнения<br>комплексных<br>кадастровых работ |            |                                   |   |                                   |
|                                            | X                                                              | Y          | X                                                                            | Y          |                                   |   |                                   |
| 1                                          | 2                                                              | 3          | 4                                                                            | 5          | 6                                 | 7   | 8                                 |
| 177                                        | 576904.68                                                      | 2176233.04 | 576905.02                                                                    | 2176246.31 | Фотограмметрич<br>еский метод     | $Mt = \sqrt{(m_0^2 + m_1^2)}$   | -                                 |
| 847                                        | 576905.50                                                      | 2176246.27 | 576905.27                                                                    | 2176249.89 | Фотограмметрич<br>еский метод     | $Mt = \sqrt{(m_0^2 + m_1^2)}$   | -                                 |
| 880                                        | 576905.80                                                      | 2176249.59 | 576878.90                                                                    | 2176251.76 | Фотограмметрич<br>еский метод     | $Mt = \sqrt{(m_0^2 + m_1^2)}$   | -                                 |
| 881                                        | 576879.18                                                      | 2176251.75 | 576856.76                                                                    | 2176252.33 | Фотограмметрич<br>еский метод     | $Mt = \sqrt{(m_0^2 + m_1^2)}$   | -                                 |
| 414                                        | 576879.18                                                      | 2176252.75 | 576850.75                                                                    | 2176252.06 | Фотограмметрич<br>еский метод     | $Mt = \sqrt{(m_0^2 + m_1^2)}$   | -                                 |
| 421                                        | 576813.51                                                      | 2176248.94 | 576841.84                                                                    | 2176252.17 | Фотограмметрич<br>еский метод     | $Mt = \sqrt{(m_0^2 + m_1^2)}$   | -                                 |
| 178                                        | 576816.18                                                      | 2176230.76 | 576811.91                                                                    | 2176249.44 | Фотограмметрич<br>еский метод     | $Mt = \sqrt{(m_0^2 + m_1^2)}$   | -                                 |
| н1026У                                     | -                                                              | -          | 576813.32                                                                    | 2176241.49 | Фотограмметрич<br>еский метод     | $Mt = \sqrt{(m_0^2 + m_1^2)}$   | -                                 |
| н1027У                                     | -                                                              | -          | 576810.99                                                                    | 2176241.15 | Фотограмметрич<br>еский метод     | $Mt = \sqrt{(m_0^2 + m_1^2)}$   | -                                 |
| 177                                        | -                                                              | -          | 576813.39                                                                    | 2176231.01 | Фотограмметрич<br>еский метод     | $Mt = \sqrt{(m_0^2 + m_1^2)}$   | -                                 |
| 176                                        | -                                                              | -          | 576903.96                                                                    | 2176233.02 | Фотограмметрич<br>еский метод     | $Mt = \sqrt{(m_0^2 + m_1^2)}$   | -                                 |
| 177                                        | 576904.68                                                      | 2176233.04 | 576905.02                                                                    | 2176246.31 | Фотограмметрич<br>еский метод     | $Mt = \sqrt{(m_0^2 + m_1^2)}$   | -                                 |

**2. Сведения о частях границ уточняемого земельного участка  
с кадастровым номером 53:11:0800615:320 :**

| Обозначение части границ |        | Горизонтальное<br>проложение (S), м | Описание<br>прохождения<br>части границ | Сведения о согласовании<br>местоположения границ<br>(согласовано/спорное) |
|--------------------------|--------|-------------------------------------|-----------------------------------------|---------------------------------------------------------------------------|
| от т.                    | до т.  |                                     |                                         |                                                                           |
| 1                        | 2      | 3                                   | 4                                       | 5                                                                         |
| 177                      | 847    | 3.59                                | -                                       | -                                                                         |
| 847                      | 880    | 26.44                               | -                                       | -                                                                         |
| 880                      | 881    | 22.15                               | -                                       | -                                                                         |
| 881                      | 414    | 6.02                                | -                                       | -                                                                         |
| 414                      | 421    | 8.91                                | -                                       | -                                                                         |
| 421                      | 178    | 30.05                               | -                                       | -                                                                         |
| 178                      | н1026У | 8.07                                | -                                       | -                                                                         |
| н1026У                   | н1027У | 2.35                                | -                                       | -                                                                         |
| н1027У                   | 177    | 10.42                               | -                                       | -                                                                         |

|   |   |                                         |                                                                  |                                                                            |
|---|---|-----------------------------------------|------------------------------------------------------------------|----------------------------------------------------------------------------|
| <b>2. Сведения о частях границ уточняемого земельного участка с кадастровым номером 53:11:0800615:320 :</b>   |   |                                         |                                                                  |                                                                            |
| <b>Обозначение части границ</b>                                                                               |   | <b>Горизонтальное проложение (S), м</b> | <b>Описание прохождения части границ</b>                         | <b>Сведения о согласовании местоположения границ (согласовано/спорное)</b> |
| <b>от т.</b>                                                                                                  | <b>до т.</b>   |                                         |                                                                  |                                                                            |
| <b>1</b>   | <b>2</b>   | <b>3</b>                                | <b>4</b>                                                         | <b>5</b>                                                                   |
| 177   | 176   | 90.59                                   | -                                                                | -                                                                          |
| 176   | 177   | 13.33                                   | -                                                                | -                                                                          |
| <b>3. Сведения о характеристиках уточняемого земельного участка с кадастровым номером 53:11:0800615:320 :</b> |   |                                         |                                                                  |                                                                            |
| <b>№ п/п</b>                                                                                                  | <b>Наименование характеристики</b>   |                                         | <b>Значение характеристики</b>                                   |                                                                            |
| <b>1</b>   | <b>2</b>   |                                         | <b>3</b>                                                         |                                                                            |
| 1.   | Адрес земельного участка   |                                         | -                                                                |                                                                            |
| 1.1.   | Сведения о местоположении земельного участка (при отсутствии адреса) в структурированном в соответствии с федеральной информационной адресной системой виде                                 |                                         | -                                                                |                                                                            |
| 1.2.   | Дополнительные сведения о местоположении земельного участка   |                                         | -                                                                |                                                                            |
| 2.   | Площадь земельного участка ± величина погрешности определения (вычисления) площади ( $P \pm \Delta P$ ), м2                                                                                 |                                         | 1783 ± 15                                                        |                                                                            |
| 3.   | Формула, примененная для расчета предельной допустимой погрешности определения площади земельного участка, с подставленными значениями и итоговые (вычисленные) значения ( $\Delta P$ ), м2 |                                         | $\Delta P = 3.5 * M_t * \sqrt{P} = 3.5 * 0,1 * \sqrt{1783} = 15$ |                                                                            |
| 4.   | Площадь земельного участка согласно сведениям Единого государственного реестра недвижимости ( $P_{\text{кад}}$ ), м2                                                                        |                                         | 1794                                                             |                                                                            |
| 5.   | Оценка расхождения $P$ и $P_{\text{кад}}$ ( $P - P_{\text{кад}}$ ), м2   |                                         | 11                                                               |                                                                            |
| 6.   | Предельные минимальный и максимальный размеры земельного участка ( $R_{\text{мин}}$ и $R_{\text{макс}}$ ), м2                                                                               |                                         | 400<br>25000                                                     |                                                                            |
| 7.   | Кадастровый номер или иной государственный учетный номер (инвентарный) объекта недвижимости, расположенного на земельном участке                                                            |                                         | 53:11:0800615:292                                                |                                                                            |
| 8.   | Вид (виды) разрешенного использования   |                                         | для ведения приусадебного хозяйства                              |                                                                            |
| 8.1.   | Дополнительные сведения об использовании земельного участка   |                                         | -                                                                |                                                                            |
| 9.   | Сведения о земельных участках (землях общего пользования, территории общего пользования), посредством которых обеспечивается доступ                                                         |                                         | Земли общего пользования                                         |                                                                            |
| 10.   | Иные сведения   |                                         | -                                                                |                                                                            |
| <b>4. Пояснения к сведениям об уточняемом земельном участке с кадастровым номером 53:11:0800615:320 :</b>     |   |                                         |                                                                  |                                                                            |
| 1.   | Местоположение границ земельного участка не соответствует их фактическому местоположению   |                                         |                                                                  |                                                                            |
|   |   |                                         |                                                                  |                                                                            |

# Сведения об уточняемых земельных участках, необходимые для исправления реестровых ошибок в сведениях о местоположении их границ

**1. Сведения о характерных точках границ уточняемого земельного участка  
с кадастровым номером 53:11:0800615:321 :**

**Система координат МСК 53 (Зона-2)**

**Зона № 2**

| Обозначение<br>характерных<br>точек границ | Координаты, м                                                  |            |                                                                              |            | Метод<br>определения<br>координат | Формулы, примененные<br>для расчета средней<br>квадратической<br>погрешности<br>определения координат<br>характерных точек<br>границ (Mt), с<br>подставленными в такие<br>формулы значениями и<br>итоговые (вычисленные)<br>значения Mt, м | Описание<br>закрепле<br>ния точки |
|--------------------------------------------|----------------------------------------------------------------|------------|------------------------------------------------------------------------------|------------|-----------------------------------|---|-----------------------------------|
|                                            | содержатся в Едином<br>государственном<br>реестре недвижимости |            | определены в<br>результате<br>выполнения<br>комплексных<br>кадастровых работ |            |                                   |   |                                   |
|                                            | X                                                              | Y          | X                                                                            | Y          |                                   |   |                                   |
| 1                                          | 2                                                              | 3          | 4                                                                            | 5          | 6                                 | 7   | 8                                 |
| 882                                        | 577275.25                                                      | 2175937.68 | 577230.05                                                                    | 2175926.97 | Фотограмметрич<br>еский метод     | $Mt = \sqrt{(m_0^2 + m_1^2)}$   | -                                 |
| 883                                        | 577271.63                                                      | 2175944.84 | 577214.40                                                                    | 2175916.53 | Фотограмметрич<br>еский метод     | $Mt = \sqrt{(m_0^2 + m_1^2)}$   | -                                 |
| 884                                        | 577268.87                                                      | 2175950.85 | 577206.68                                                                    | 2175911.26 | Фотограмметрич<br>еский метод     | $Mt = \sqrt{(m_0^2 + m_1^2)}$   | -                                 |
| 885                                        | 577232.03                                                      | 2175927.57 | 577201.44                                                                    | 2175907.14 | Фотограмметрич<br>еский метод     | $Mt = \sqrt{(m_0^2 + m_1^2)}$   | -                                 |
| 886                                        | 577203.53                                                      | 2175907.43 | 577207.84                                                                    | 2175904.43 | Фотограмметрич<br>еский метод     | $Mt = \sqrt{(m_0^2 + m_1^2)}$   | -                                 |
| 887                                        | 577209.75                                                      | 2175905.31 | 577216.46                                                                    | 2175901.38 | Фотограмметрич<br>еский метод     | $Mt = \sqrt{(m_0^2 + m_1^2)}$   | -                                 |
| 888                                        | 577218.57                                                      | 2175901.95 | 577217.69                                                                    | 2175901.09 | Фотограмметрич<br>еский метод     | $Mt = \sqrt{(m_0^2 + m_1^2)}$   | -                                 |
| н934У                                      | -                                                              | -          | 577221.34                                                                    | 2175903.69 | Фотограмметрич<br>еский метод     | $Mt = \sqrt{(m_0^2 + m_1^2)}$   | -                                 |
| н933У                                      | -                                                              | -          | 577226.45                                                                    | 2175906.92 | Фотограмметрич<br>еский метод     | $Mt = \sqrt{(m_0^2 + m_1^2)}$   | -                                 |
| н932У                                      | -                                                              | -          | 577229.84                                                                    | 2175909.06 | Фотограмметрич<br>еский метод     | $Mt = \sqrt{(m_0^2 + m_1^2)}$   | -                                 |
| н931У                                      | -                                                              | -          | 577273.94                                                                    | 2175936.85 | Фотограмметрич<br>еский метод     | $Mt = \sqrt{(m_0^2 + m_1^2)}$   | -                                 |
| н1028У                                     | -                                                              | -          | 577269.92                                                                    | 2175944.12 | Фотограмметрич<br>еский метод     | $Mt = \sqrt{(m_0^2 + m_1^2)}$   | -                                 |
| н939У                                      | -                                                              | -          | 577267.00                                                                    | 2175950.56 | Фотограмметрич<br>еский метод     | $Mt = \sqrt{(m_0^2 + m_1^2)}$   | -                                 |
| н948У                                      | -                                                              | -          | 577255.57                                                                    | 2175943.53 | Фотограмметрич<br>еский метод     | $Mt = \sqrt{(m_0^2 + m_1^2)}$   | -                                 |
| н947У                                      | -                                                              | -          | 577242.79                                                                    | 2175935.49 | Фотограмметрич<br>еский метод     | $Mt = \sqrt{(m_0^2 + m_1^2)}$   | -                                 |
| 882                                        | 577275.25                                                      | 2175937.68 | 577230.05                                                                    | 2175926.97 | Фотограмметрич<br>еский метод     | $Mt = \sqrt{(m_0^2 + m_1^2)}$   | -                                 |

**2. Сведения о частях границ уточняемого земельного участка  
с кадастровым номером 53:11:0800615:321 :**

| Обозначение части границ |       | Горизонтальное<br>проложение (S), м | Описание<br>прохождения<br>части границ | Сведения о согласовании<br>местоположения границ<br>(согласовано/спорное) |
|--------------------------|-------|-------------------------------------|-----------------------------------------|---------------------------------------------------------------------------|
| от т.                    | до т. |                                     |                                         |                                                                           |
| 1                        | 2     | 3                                   | 4                                       | 5                                                                         |
| 882                      | 883   | 18.81                               | -                                       | -                                                                         |
| 883                      | 884   | 9.35                                | -                                       | -                                                                         |
| 884                      | 885   | 6.67                                | -                                       | -                                                                         |

| 2. Сведения о частях границ уточняемого земельного участка с кадастровым номером 53:11:0800615:321 :   |   |                                                                  |                                   |                                                                     |
|---|---|------------------------------------------------------------------|-----------------------------------|---------------------------------------------------------------------|
| Обозначение части границ                                                                               |   | Горизонтальное проложение (S), м                                 | Описание прохождения части границ | Сведения о согласовании местоположения границ (согласовано/спорное) |
| от т.                                                                                                  | до т.   |                                                                  |                                   |                                                                     |
| 1   | 2   | 3                                                                | 4                                 | 5                                                                   |
| 885   | 886   | 6.95                                                             | -                                 | -                                                                   |
| 886   | 887   | 9.14                                                             | -                                 | -                                                                   |
| 887   | 888   | 1.26                                                             | -                                 | -                                                                   |
| 888   | н934У   | 4.48                                                             | -                                 | -                                                                   |
| н934У                                                                                                  | н933У   | 6.05                                                             | -                                 | -                                                                   |
| н933У                                                                                                  | н932У   | 4.01                                                             | -                                 | -                                                                   |
| н932У                                                                                                  | н931У   | 52.13                                                            | -                                 | -                                                                   |
| н931У                                                                                                  | н1028У   | 8.31                                                             | -                                 | -                                                                   |
| н1028У                                                                                                 | н939У   | 7.07                                                             | -                                 | -                                                                   |
| н939У                                                                                                  | н948У   | 13.42                                                            | -                                 | -                                                                   |
| н948У                                                                                                  | н947У   | 15.10                                                            | -                                 | -                                                                   |
| н947У                                                                                                  | 882   | 15.33                                                            | -                                 | -                                                                   |
| 3. Сведения о характеристиках уточняемого земельного участка с кадастровым номером 53:11:0800615:321 : |   |                                                                  |                                   |                                                                     |
| № п/п                                                                                                  | Наименование характеристики   | Значение характеристики                                          |                                   |                                                                     |
| 1   | 2   | 3                                                                |                                   |                                                                     |
| 1.   | Адрес земельного участка   | -                                                                |                                   |                                                                     |
| 1.1.                                                                                                   | Сведения о местоположении земельного участка (при отсутствии адреса) в структурированном в соответствии с федеральной информационной адресной системой виде                                             | -                                                                |                                   |                                                                     |
| 1.2.                                                                                                   | Дополнительные сведения о местоположении земельного участка   | -                                                                |                                   |                                                                     |
| 2.   | Площадь земельного участка ± величина погрешности определения (вычисления) площади ( $P \pm \Delta P$ ), м <sup>2</sup>                                                                                 | 1099 ± 12                                                        |                                   |                                                                     |
| 3.   | Формула, примененная для расчета предельной допустимой погрешности определения площади земельного участка, с подставленными значениями и итоговые (вычисленные) значения ( $\Delta P$ ), м <sup>2</sup> | $\Delta P = 3.5 * M_t * \sqrt{P} = 3.5 * 0,1 * \sqrt{1099} = 12$ |                                   |                                                                     |
| 4.   | Площадь земельного участка согласно сведениям Единого государственного реестра недвижимости ( $P_{\text{кад}}$ ), м <sup>2</sup>                                                                        | 1029                                                             |                                   |                                                                     |
| 5.   | Оценка расхождения $P$ и $P_{\text{кад}}$ ( $P - P_{\text{кад}}$ ), м <sup>2</sup>   | 70                                                               |                                   |                                                                     |
| 6.   | Предельные минимальный и максимальный размеры земельного участка ( $P_{\text{мин}}$ и $P_{\text{макс}}$ ), м <sup>2</sup>                                                                               | 400<br>25000                                                     |                                   |                                                                     |
| 7.   | Кадастровый номер или иной государственный учетный номер (инвентарный) объекта недвижимости, расположенного на земельном участке                                                                        | -                                                                |                                   |                                                                     |
| 8.   | Вид (виды) разрешенного использования   | Для ведения личного подсобного хозяйства                         |                                   |                                                                     |
| 8.1.                                                                                                   | Дополнительные сведения об использовании земельного участка   | -                                                                |                                   |                                                                     |
| 9.   | Сведения о земельных участках (землях общего пользования, территории общего пользования), посредством которых обеспечивается доступ                                                                     | Земли общего пользования                                         |                                   |                                                                     |
| 10.   | Иные сведения   | -                                                                |                                   |                                                                     |

**4. Пояснения к сведениям об уточняемом земельном участке с кадастровым номером 53:11:0800615:321 :**

|    |                                                                                          |
|----|------------------------------------------------------------------------------------------|
| 1. | Местоположение границ земельного участка не соответствует их фактическому местоположению |
|----|------------------------------------------------------------------------------------------|



## Сведения об уточняемых земельных участках, необходимые для исправления реестровых ошибок в сведениях о местоположении их границ

**1. Сведения о характерных точках границ уточняемого земельного участка  
с кадастровым номером 53:11:0800615:534 :**

**Система координат МСК-53 (зона-2)**

**Зона № 2**

| Обозначение<br>характерных<br>точек границ | Координаты, м                                                  |            |                                                                              |            | Метод<br>определения<br>координат | Формулы, примененные<br>для расчета средней<br>квадратической<br>погрешности<br>определения координат<br>характерных точек<br>границ (Mt), с<br>подставленными в такие<br>формулы значениями и<br>итоговые (вычисленные)<br>значения Mt, м | Описание<br>закрепле<br>ния точки |
|--------------------------------------------|----------------------------------------------------------------|------------|------------------------------------------------------------------------------|------------|-----------------------------------|---|-----------------------------------|
|                                            | содержатся в Едином<br>государственном<br>реестре недвижимости |            | определены в<br>результате<br>выполнения<br>комплексных<br>кадастровых работ |            |                                   |   |                                   |
|                                            | X                                                              | Y          | X                                                                            | Y          |                                   |   |                                   |
| 1                                          | 2                                                              | 3          | 4                                                                            | 5          | 6                                 | 7   | 8                                 |
| 889                                        | 577084.99                                                      | 2175693.23 | 577097.88                                                                    | 2175713.80 | Фотограмметрич<br>еский метод     | $Mt = \sqrt{(m_0^2 + m_1^2)}$   | -                                 |
| 431                                        | 577097.88                                                      | 2175713.80 | 577072.51                                                                    | 2175724.71 | Фотограмметрич<br>еский метод     | $Mt = \sqrt{(m_0^2 + m_1^2)}$   | -                                 |
| 890                                        | 577072.51                                                      | 2175724.71 | 577062.13                                                                    | 2175702.70 | Фотограмметрич<br>еский метод     | $Mt = \sqrt{(m_0^2 + m_1^2)}$   | -                                 |
| 891                                        | 577062.64                                                      | 2175703.79 | 577084.01                                                                    | 2175691.66 | Фотограмметрич<br>еский метод     | $Mt = \sqrt{(m_0^2 + m_1^2)}$   | -                                 |
| 889                                        | 577084.99                                                      | 2175693.23 | 577097.88                                                                    | 2175713.80 | Фотограмметрич<br>еский метод     | $Mt = \sqrt{(m_0^2 + m_1^2)}$   | -                                 |

**2. Сведения о частях границ уточняемого земельного участка  
с кадастровым номером 53:11:0800615:534 :**

| Обозначение части границ |       | Горизонтальное<br>проложение (S), м | Описание<br>прохождения<br>части границ | Сведения о согласовании<br>местоположения границ<br>(согласовано/спорное) |
|--------------------------|-------|-------------------------------------|-----------------------------------------|---------------------------------------------------------------------------|
| от т.                    | до т. |                                     |                                         |                                                                           |
| 1                        | 2     | 3                                   | 4                                       | 5                                                                         |
| 889                      | 431   | 27.62                               | -                                       | -                                                                         |
| 431                      | 890   | 24.33                               | -                                       | -                                                                         |
| 890                      | 891   | 24.51                               | -                                       | -                                                                         |
| 891                      | 889   | 26.13                               | -                                       | -                                                                         |

**3. Сведения о характеристиках уточняемого земельного участка  
с кадастровым номером 53:11:0800615:534 :**

| № п/п | Наименование характеристики   | Значение характеристики                                       |
|-------|---|---------------------------------------------------------------|
| 1     | 2   | 3                                                             |
| 1.    | Адрес земельного участка   | -                                                             |
| 1.1.  | Сведения о местоположении земельного участка (при отсутствии адреса) в структурированном в соответствии с федеральной информационной адресной системой виде                                             | -                                                             |
| 1.2.  | Дополнительные сведения о местоположении земельного участка   | -                                                             |
| 2.    | Площадь земельного участка ± величина погрешности определения (вычисления) площади ( $P \pm \Delta P$ ), м <sup>2</sup>                                                                                 | $655 \pm 9$                                                   |
| 3.    | Формула, примененная для расчета предельной допустимой погрешности определения площади земельного участка, с подставленными значениями и итоговые (вычисленные) значения ( $\Delta P$ ), м <sup>2</sup> | $\Delta P = 3.5 * Mt * \sqrt{P} = 3.5 * 0,1 * \sqrt{655} = 9$ |
| 4.    | Площадь земельного участка согласно сведениям Единого государственного реестра недвижимости ( $P_{\text{кад}}$ ), м <sup>2</sup>                                                                        | 617                                                           |

|   |   |                                |
|---|---|--------------------------------|
| <b>3. Сведения о характеристиках уточняемого земельного участка с кадастровым номером 53:11:0800615:534 :</b> |   |                                |
| <b>№ п/п</b>                                                                                                  | <b>Наименование характеристики</b>                                                                                                  | <b>Значение характеристики</b> |
| <b>1</b>   | <b>2</b>   | <b>3</b>                       |
| 5.   | Оценка расхождения Р и Ркад (Р - Ркад), м2                                                                                          | 38                             |
| 6.   | Предельные минимальный и максимальный размеры земельного участка (Рмин и Рмакс), м2                                                 | 400<br>3000                    |
| 7.   | Кадастровый номер или иной государственный учетный номер (инвентарный) объекта недвижимости, расположенного на земельном участке    | 53:11:0800615:280              |
| 8.   | Вид (виды) разрешенного использования                                                                                               | магазины                       |
| 8.1.   | Дополнительные сведения об использовании земельного участка                                                                         | -                              |
| 9.   | Сведения о земельных участках (землях общего пользования, территории общего пользования), посредством которых обеспечивается доступ | Земли общего пользования       |
| 10.   | Иные сведения   | -                              |
| <b>4. Пояснения к сведениям об уточняемом земельном участке с кадастровым номером 53:11:0800615:534 :</b>     |   |                                |
| 1.   | Местоположение границ земельного участка не соответствует их фактическому местоположению                                            |                                |
|   |   |                                |

## Сведения об уточняемых земельных участках, необходимые для исправления реестровых ошибок в сведениях о местоположении их границ

**1. Сведения о характерных точках границ уточняемого земельного участка  
с кадастровым номером 53:11:0800615:535 :**

**Система координат МСК-53 (зона-2)**

**Зона № 2**

| Обозначение<br>характерных<br>точек границ | Координаты, м                                                  |            |                                                                              |            | Метод<br>определения<br>координат | Формулы, примененные<br>для расчета средней<br>квадратической<br>погрешности<br>определения координат<br>характерных точек<br>границ (Mt), с<br>подставленными в такие<br>формулы значениями и<br>итоговые (вычисленные)<br>значения Mt, м | Описание<br>закрепле<br>ния точки |
|--------------------------------------------|----------------------------------------------------------------|------------|------------------------------------------------------------------------------|------------|-----------------------------------|---|-----------------------------------|
|                                            | содержатся в Едином<br>государственном<br>реестре недвижимости |            | определены в<br>результате<br>выполнения<br>комплексных<br>кадастровых работ |            |                                   |   |                                   |
|                                            | X                                                              | Y          | X                                                                            | Y          |                                   |   |                                   |
| 1                                          | 2                                                              | 3          | 4                                                                            | 5          | 6                                 | 7   | 8                                 |
| 889                                        | 577084.99                                                      | 2175693.23 | 577072.51                                                                    | 2175724.71 | Фотограмметрич<br>еский метод     | $Mt = \sqrt{(m_0^2 + m_1^2)}$   | -                                 |
| 891                                        | 577062.64                                                      | 2175703.79 | 577059.88                                                                    | 2175730.14 | Фотограмметрич<br>еский метод     | $Mt = \sqrt{(m_0^2 + m_1^2)}$   | -                                 |
| 890                                        | 577072.51                                                      | 2175724.71 | 577051.33                                                                    | 2175708.15 | Фотограмметрич<br>еский метод     | $Mt = \sqrt{(m_0^2 + m_1^2)}$   | -                                 |
| 892                                        | 577059.88                                                      | 2175730.14 | 577048.10                                                                    | 2175699.07 | Фотограмметрич<br>еский метод     | $Mt = \sqrt{(m_0^2 + m_1^2)}$   | -                                 |
| 893                                        | 577051.65                                                      | 2175708.99 | 577048.81                                                                    | 2175691.57 | Фотограмметрич<br>еский метод     | $Mt = \sqrt{(m_0^2 + m_1^2)}$   | -                                 |
| 894                                        | 577051.33                                                      | 2175708.15 | 577050.02                                                                    | 2175684.95 | Фотограмметрич<br>еский метод     | $Mt = \sqrt{(m_0^2 + m_1^2)}$   | -                                 |
| 895                                        | 577048.10                                                      | 2175699.07 | 577052.75                                                                    | 2175677.31 | Фотограмметрич<br>еский метод     | $Mt = \sqrt{(m_0^2 + m_1^2)}$   | -                                 |
| 896                                        | 577048.81                                                      | 2175691.57 | 577056.99                                                                    | 2175679.93 | Фотограмметрич<br>еский метод     | $Mt = \sqrt{(m_0^2 + m_1^2)}$   | -                                 |
| 897                                        | 577059.93                                                      | 2175681.55 | 577060.89                                                                    | 2175682.70 | Фотограмметрич<br>еский метод     | $Mt = \sqrt{(m_0^2 + m_1^2)}$   | -                                 |
| 898                                        | 577060.31                                                      | 2175681.83 | 577063.47                                                                    | 2175680.39 | Фотограмметрич<br>еский метод     | $Mt = \sqrt{(m_0^2 + m_1^2)}$   | -                                 |
| 899                                        | 577063.87                                                      | 2175679.36 | 577068.93                                                                    | 2175685.52 | Фотограмметрич<br>еский метод     | $Mt = \sqrt{(m_0^2 + m_1^2)}$   | -                                 |
| 900                                        | 577069.47                                                      | 2175685.68 | 577073.13                                                                    | 2175683.10 | Фотограмметрич<br>еский метод     | $Mt = \sqrt{(m_0^2 + m_1^2)}$   | -                                 |
| 901                                        | 577073.56                                                      | 2175682.97 | 577083.44                                                                    | 2175690.24 | Фотограмметрич<br>еский метод     | $Mt = \sqrt{(m_0^2 + m_1^2)}$   | -                                 |
| 433                                        | 577083.44                                                      | 2175690.24 | 577084.01                                                                    | 2175691.66 | Фотограмметрич<br>еский метод     | $Mt = \sqrt{(m_0^2 + m_1^2)}$   | -                                 |
| 432                                        | 577084.01                                                      | 2175691.66 | 577062.13                                                                    | 2175702.70 | Фотограмметрич<br>еский метод     | $Mt = \sqrt{(m_0^2 + m_1^2)}$   | -                                 |
| 889                                        | 577084.99                                                      | 2175693.23 | 577072.51                                                                    | 2175724.71 | Фотограмметрич<br>еский метод     | $Mt = \sqrt{(m_0^2 + m_1^2)}$   | -                                 |

**2. Сведения о частях границ уточняемого земельного участка  
с кадастровым номером 53:11:0800615:535 :**

| Обозначение части границ |       | Горизонтальное<br>проложение (S), м | Описание<br>прохождения<br>части границ | Сведения о согласовании<br>местоположения границ<br>(согласовано/спорное) |
|--------------------------|-------|-------------------------------------|-----------------------------------------|---------------------------------------------------------------------------|
| от т.                    | до т. |                                     |                                         |                                                                           |
| 1                        | 2     | 3                                   | 4                                       | 5                                                                         |
| 889                      | 891   | 13.75                               | -                                       | -                                                                         |
| 891                      | 890   | 23.59                               | -                                       | -                                                                         |
| 890                      | 892   | 9.64                                | -                                       | -                                                                         |

| 2. Сведения о частях границ уточняемого земельного участка с кадастровым номером 53:11:0800615:535 :   |   |                                  |                                                                 |                                                                     |
|---|---|----------------------------------|-----------------------------------------------------------------|---------------------------------------------------------------------|
| Обозначение части границ                                                                               |   | Горизонтальное проложение (S), м | Описание прохождения части границ                               | Сведения о согласовании местоположения границ (согласовано/спорное) |
| от т.                                                                                                  | до т.   |                                  |                                                                 |                                                                     |
| 1   | 2   | 3                                | 4                                                               | 5                                                                   |
| 892   | 893   | 7.53                             | -                                                               | -                                                                   |
| 893   | 894   | 6.73                             | -                                                               | -                                                                   |
| 894   | 895   | 8.11                             | -                                                               | -                                                                   |
| 895   | 896   | 4.98                             | -                                                               | -                                                                   |
| 896   | 897   | 4.78                             | -                                                               | -                                                                   |
| 897   | 898   | 3.46                             | -                                                               | -                                                                   |
| 898   | 899   | 7.49                             | -                                                               | -                                                                   |
| 899   | 900   | 4.85                             | -                                                               | -                                                                   |
| 900   | 901   | 12.54                            | -                                                               | -                                                                   |
| 901   | 433   | 1.53                             | -                                                               | -                                                                   |
| 433   | 432   | 24.51                            | -                                                               | -                                                                   |
| 432   | 889   | 24.33                            | -                                                               | -                                                                   |
| 3. Сведения о характеристиках уточняемого земельного участка с кадастровым номером 53:11:0800615:535 : |   |                                  |                                                                 |                                                                     |
| № п/п                                                                                                  | Наименование характеристики   |                                  | Значение характеристики                                         |                                                                     |
| 1   | 2   |                                  | 3                                                               |                                                                     |
| 1.   | Адрес земельного участка   |                                  | -                                                               |                                                                     |
| 1.1.                                                                                                   | Сведения о местоположении земельного участка (при отсутствии адреса) в структурированном в соответствии с федеральной информационной адресной системой виде                                             |                                  | -                                                               |                                                                     |
| 1.2.                                                                                                   | Дополнительные сведения о местоположении земельного участка   |                                  | -                                                               |                                                                     |
| 2.   | Площадь земельного участка ± величина погрешности определения (вычисления) площади ( $P \pm \Delta P$ ), м <sup>2</sup>                                                                                 |                                  | 900 ± 10                                                        |                                                                     |
| 3.   | Формула, примененная для расчета предельной допустимой погрешности определения площади земельного участка, с подставленными значениями и итоговые (вычисленные) значения ( $\Delta P$ ), м <sup>2</sup> |                                  | $\Delta P = 3.5 * M_t * \sqrt{P} = 3.5 * 0,1 * \sqrt{900} = 10$ |                                                                     |
| 4.   | Площадь земельного участка согласно сведениям Единого государственного реестра недвижимости (Р <sub>кад</sub> ), м <sup>2</sup>                                                                         |                                  | 884                                                             |                                                                     |
| 5.   | Оценка расхождения Р и Р <sub>кад</sub> (Р - Р <sub>кад</sub> ), м <sup>2</sup>   |                                  | 16                                                              |                                                                     |
| 6.   | Предельные минимальный и максимальный размеры земельного участка (Р <sub>мин</sub> и Р <sub>макс</sub> ), м <sup>2</sup>                                                                                |                                  | 400<br>50000                                                    |                                                                     |
| 7.   | Кадастровый номер или иной государственный учетный номер (инвентарный) объекта недвижимости, расположенного на земельном участке                                                                        |                                  | -                                                               |                                                                     |
| 8.   | Вид (виды) разрешенного использования   |                                  | для индивидуального жилищного строительства                     |                                                                     |
| 8.1.                                                                                                   | Дополнительные сведения об использовании земельного участка   |                                  | -                                                               |                                                                     |
| 9.   | Сведения о земельных участках (землях общего пользования, территории общего пользования), посредством которых обеспечивается доступ                                                                     |                                  | Земли общего пользования                                        |                                                                     |
| 10.   | Иные сведения   |                                  | -                                                               |                                                                     |

**4. Пояснения к сведениям об уточняемом земельном участке с кадастровым номером 53:11:0800615:535 :**

|    |                                                                                          |
|----|------------------------------------------------------------------------------------------|
| 1. | Местоположение границ земельного участка не соответствует их фактическому местоположению |
|----|------------------------------------------------------------------------------------------|

# Сведения об уточняемых земельных участках, необходимые для исправления реестровых ошибок в сведениях о местоположении их границ

1. Сведения о характерных точках границ уточняемого земельного участка с кадастровым номером 53:11:0800615:536 :

Система координат 53.2

Зона № 2

| Обозначение<br>характерных<br>точек границ | Координаты, м                                                  |            |                                                                              |            | Метод<br>определения<br>координат | Формулы, примененные<br>для расчета средней<br>квадратической<br>погрешности<br>определения координат<br>характерных точек<br>границ (Mt), с<br>подставленными в такие<br>формулы значениями и<br>итоговые (вычисленные)<br>значения Mt, м | Описание<br>закрепле<br>ния точки |
|--------------------------------------------|----------------------------------------------------------------|------------|------------------------------------------------------------------------------|------------|-----------------------------------|---|-----------------------------------|
|                                            | содержатся в Едином<br>государственном<br>реестре недвижимости |            | определены в<br>результате<br>выполнения<br>комплексных<br>кадастровых работ |            |                                   |   |                                   |
|                                            | X                                                              | Y          | X                                                                            | Y          |                                   |   |                                   |
| 1                                          | 2                                                              | 3          | 4                                                                            | 5          | 6                                 | 7   | 8                                 |
| 478                                        | 577146.91                                                      | 2175754.08 | 577143.25                                                                    | 2175748.18 | Фотограмметрич<br>еский метод     | $Mt = \sqrt{(m_0^2 + m_1^2)}$   | -                                 |
| н955У                                      | -                                                              | -          | 577143.43                                                                    | 2175747.84 | Фотограмметрич<br>еский метод     | $Mt = \sqrt{(m_0^2 + m_1^2)}$   | -                                 |
| 477                                        | 577135.13                                                      | 2175735.09 | 577135.13                                                                    | 2175735.09 | Фотограмметрич<br>еский метод     | $Mt = \sqrt{(m_0^2 + m_1^2)}$   | -                                 |
| 476                                        | 577132.59                                                      | 2175728.40 | -                                                                            | -          | -                                 | 0.10   | Закрепление<br>отсутствует        |
| 475                                        | 577129.88                                                      | 2175722.03 | 577128.75                                                                    | 2175721.37 | Фотограмметрич<br>еский метод     | $Mt = \sqrt{(m_0^2 + m_1^2)}$   | -                                 |
| 902                                        | 577158.90                                                      | 2175709.62 | 577157.73                                                                    | 2175708.47 | Фотограмметрич<br>еский метод     | $Mt = \sqrt{(m_0^2 + m_1^2)}$   | -                                 |
| 903                                        | 577183.85                                                      | 2175765.11 | 577183.74                                                                    | 2175765.29 | Фотограмметрич<br>еский метод     | $Mt = \sqrt{(m_0^2 + m_1^2)}$   | -                                 |
| 904                                        | 577187.33                                                      | 2175764.13 | 577187.12                                                                    | 2175764.54 | Фотограмметрич<br>еский метод     | $Mt = \sqrt{(m_0^2 + m_1^2)}$   | -                                 |
| 905                                        | 577191.19                                                      | 2175771.35 | 577189.76                                                                    | 2175769.89 | Фотограмметрич<br>еский метод     | $Mt = \sqrt{(m_0^2 + m_1^2)}$   | -                                 |
| н782У                                      | -                                                              | -          | 577190.72                                                                    | 2175771.57 | Фотограмметрич<br>еский метод     | $Mt = \sqrt{(m_0^2 + m_1^2)}$   | -                                 |
| 906                                        | 577162.11                                                      | 2175785.08 | 577162.11                                                                    | 2175785.08 | Фотограмметрич<br>еский метод     | $Mt = \sqrt{(m_0^2 + m_1^2)}$   | -                                 |
| 281                                        | -                                                              | -          | 577160.08                                                                    | 2175781.66 | Фотограмметрич<br>еский метод     | $Mt = \sqrt{(m_0^2 + m_1^2)}$   | -                                 |
| н781У                                      | -                                                              | -          | 577158.06                                                                    | 2175782.29 | Фотограмметрич<br>еский метод     | $Mt = \sqrt{(m_0^2 + m_1^2)}$   | -                                 |
| н780У                                      | -                                                              | -          | 577157.23                                                                    | 2175782.00 | Фотограмметрич<br>еский метод     | $Mt = \sqrt{(m_0^2 + m_1^2)}$   | -                                 |
| 479                                        | 577155.64                                                      | 2175773.10 | 577153.64                                                                    | 2175772.85 | Фотограмметрич<br>еский метод     | $Mt = \sqrt{(m_0^2 + m_1^2)}$   | -                                 |
| 478                                        | 577146.91                                                      | 2175754.08 | 577143.25                                                                    | 2175748.18 | Фотограмметрич<br>еский метод     | $Mt = \sqrt{(m_0^2 + m_1^2)}$   | -                                 |

2. Сведения о частях границ уточняемого земельного участка с кадастровым номером 53:11:0800615:536 :

| Обозначение части границ |       | Горизонтальное проложение (S), м | Описание прохождения части границ | Сведения о согласовании местоположения границ (согласовано/спорное) |
|--------------------------|-------|----------------------------------|-----------------------------------|---------------------------------------------------------------------|
| от т.                    | до т. |                                  |                                   |                                                                     |
| 1                        | 2     | 3                                | 4                                 | 5                                                                   |
| 478                      | н955У | 0.38                             | -                                 | -                                                                   |
| н955У                    | 477   | 15.21                            | -                                 | -                                                                   |
| 477                      | 475   | 15.13                            | -                                 | -                                                                   |

| 2. Сведения о частях границ уточняемого земельного участка с кадастровым номером 53:11:0800615:536 :   |   |                                  |                                          |                                                                     |
|---|---|----------------------------------|------------------------------------------|---------------------------------------------------------------------|
| Обозначение части границ                                                                               |   | Горизонтальное проложение (S), м | Описание прохождения части границ        | Сведения о согласовании местоположения границ (согласовано/спорное) |
| от т.                                                                                                  | до т.   |                                  |                                          |                                                                     |
| 1   | 2   | 3                                | 4                                        | 5                                                                   |
| 475   | 902   | 31.72                            | -                                        | -                                                                   |
| 902   | 903   | 62.49                            | -                                        | -                                                                   |
| 903   | 904   | 3.46                             | -                                        | -                                                                   |
| 904   | 905   | 5.97                             | -                                        | -                                                                   |
| 905   | н782У   | 1.93                             | -                                        | -                                                                   |
| н782У                                                                                                  | 906   | 31.64                            | -                                        | -                                                                   |
| 906   | 281   | 3.98                             | -                                        | -                                                                   |
| 281   | н781У   | 2.12                             | -                                        | -                                                                   |
| н781У                                                                                                  | н780У   | 0.88                             | -                                        | -                                                                   |
| н780У                                                                                                  | 479   | 9.83                             | -                                        | -                                                                   |
| 479   | 478   | 26.77                            | -                                        | -                                                                   |
| 3. Сведения о характеристиках уточняемого земельного участка с кадастровым номером 53:11:0800615:536 : |   |                                  |                                          |                                                                     |
| № п/п                                                                                                  | Наименование характеристики   |                                  | Значение характеристики                  |                                                                     |
| 1   | 2   |                                  | 3                                        |                                                                     |
| 1.   | Адрес земельного участка   |                                  | -                                        |                                                                     |
| 1.1.                                                                                                   | Сведения о местоположении земельного участка (при отсутствии адреса) в структурированном в соответствии с федеральной информационной адресной системой виде                       |                                  | -                                        |                                                                     |
| 1.2.                                                                                                   | Дополнительные сведения о местоположении земельного участка   |                                  | -                                        |                                                                     |
| 2.   | Площадь земельного участка ± величина погрешности определения (вычисления) площади (Р ± ΔР), м2                                                                                   |                                  | 2210 ± 16                                |                                                                     |
| 3.   | Формула, примененная для расчета предельной допустимой погрешности определения площади земельного участка, с подставленными значениями и итоговые (вычисленные) значения (ΔР), м2 |                                  | ΔР=3.5*Мт*√Р=3.5*0,1*√2210=16            |                                                                     |
| 4.   | Площадь земельного участка согласно сведениям Единого государственного реестра недвижимости (Ркад), м2                                                                            |                                  | 2138                                     |                                                                     |
| 5.   | Оценка расхождения Р и Ркад (Р - Ркад), м2   |                                  | 72                                       |                                                                     |
| 6.   | Предельные минимальный и максимальный размеры земельного участка (Рмин и Рмакс), м2                                                                                               |                                  | 400<br>25000                             |                                                                     |
| 7.   | Кадастровый номер или иной государственный учетный номер (инвентарный) объекта недвижимости, расположенного на земельном участке                                                  |                                  | 53:11:0800615:533                        |                                                                     |
| 8.   | Вид (виды) разрешенного использования   |                                  | Для ведения личного подсобного хозяйства |                                                                     |
| 8.1.                                                                                                   | Дополнительные сведения об использовании земельного участка   |                                  | -                                        |                                                                     |
| 9.   | Сведения о земельных участках (землях общего пользования, территории общего пользования), посредством которых обеспечивается доступ                                               |                                  | Земли общего пользования                 |                                                                     |
| 10.   | Иные сведения   |                                  | -                                        |                                                                     |
| 4. Пояснения к сведениям об уточняемом земельном участке с кадастровым номером 53:11:0800615:536 :     |   |                                  |                                          |                                                                     |
| 1.   | Местоположение границ земельного участка не соответствует их фактическому местоположению                                                                                          |                                  |                                          |                                                                     |

## Сведения об уточняемых земельных участках, необходимые для исправления реестровых ошибок в сведениях о местоположении их границ

**1. Сведения о характерных точках границ уточняемого земельного участка  
с кадастровым номером 53:11:0800615:538 :**

**Система координат 53.2**

**Зона № 2**

| Обозначение<br>характерных<br>точек границ | Координаты, м                                                  |            |                                                                              |            | Метод<br>определения<br>координат | Формулы, примененные<br>для расчета средней<br>квадратической<br>погрешности<br>определения координат<br>характерных точек<br>границ (Mt), с<br>подставленными в такие<br>формулы значениями и<br>итоговые (вычисленные)<br>значения Mt, м | Описание<br>закрепле<br>ния точки |
|--------------------------------------------|----------------------------------------------------------------|------------|------------------------------------------------------------------------------|------------|-----------------------------------|---|-----------------------------------|
|                                            | содержатся в Едином<br>государственном<br>реестре недвижимости |            | определены в<br>результате<br>выполнения<br>комплексных<br>кадастровых работ |            |                                   |   |                                   |
|                                            | X                                                              | Y          | X                                                                            | Y          |                                   |   |                                   |
| 1                                          | 2                                                              | 3          | 4                                                                            | 5          | 6                                 | 7   | 8                                 |
| 907                                        | 577310.79                                                      | 2175644.66 | 577347.11                                                                    | 2175715.97 | Фотограмметрич<br>еский метод     | $Mt = \sqrt{(m_0^2 + m_1^2)}$   | -                                 |
| 686                                        | 577311.14                                                      | 2175645.32 | 577349.29                                                                    | 2175720.24 | Фотограмметрич<br>еский метод     | $Mt = \sqrt{(m_0^2 + m_1^2)}$   | -                                 |
| 685                                        | 577313.63                                                      | 2175650.13 | 577314.63                                                                    | 2175736.81 | Фотограмметрич<br>еский метод     | $Mt = \sqrt{(m_0^2 + m_1^2)}$   | -                                 |
| 691                                        | 577314.52                                                      | 2175649.68 | 577312.73                                                                    | 2175732.99 | Фотограмметрич<br>еский метод     | $Mt = \sqrt{(m_0^2 + m_1^2)}$   | -                                 |
| 690                                        | 577319.57                                                      | 2175661.56 | 577309.39                                                                    | 2175725.93 | Фотограмметрич<br>еский метод     | $Mt = \sqrt{(m_0^2 + m_1^2)}$   | -                                 |
| 689                                        | 577343.04                                                      | 2175706.09 | 577311.75                                                                    | 2175721.55 | Фотограмметрич<br>еский метод     | $Mt = \sqrt{(m_0^2 + m_1^2)}$   | -                                 |
| 688                                        | 577348.75                                                      | 2175716.27 | 577313.19                                                                    | 2175717.18 | Фотограмметрич<br>еский метод     | $Mt = \sqrt{(m_0^2 + m_1^2)}$   | -                                 |
| 908                                        | 577351.56                                                      | 2175721.11 | 577315.52                                                                    | 2175715.13 | Фотограмметрич<br>еский метод     | $Mt = \sqrt{(m_0^2 + m_1^2)}$   | -                                 |
| 909                                        | 577318.08                                                      | 2175741.44 | 577285.21                                                                    | 2175655.58 | Фотограмметрич<br>еский метод     | $Mt = \sqrt{(m_0^2 + m_1^2)}$   | -                                 |
| 910                                        | 577307.31                                                      | 2175726.17 | 577309.12                                                                    | 2175644.46 | Фотограмметрич<br>еский метод     | $Mt = \sqrt{(m_0^2 + m_1^2)}$   | -                                 |
| 189                                        | 577318.38                                                      | 2175718.63 | -                                                                            | -          | -                                 | 0.1   | -                                 |
| 188                                        | 577317.29                                                      | 2175715.23 | -                                                                            | -          | -                                 | 0.1   | -                                 |
| 187                                        | 577305.55                                                      | 2175692.35 | -                                                                            | -          | -                                 | 0.1   | -                                 |
| 186                                        | 577286.88                                                      | 2175655.87 | -                                                                            | -          | -                                 | 0.1   | -                                 |
| 911                                        | 577301.83                                                      | 2175648.75 | -                                                                            | -          | -                                 | 0.1   | -                                 |
| 912                                        | 577306.87                                                      | 2175646.64 | -                                                                            | -          | -                                 | 0.1   | -                                 |
| 907                                        | 577310.79                                                      | 2175644.66 | 577347.11                                                                    | 2175715.97 | Фотограмметрич<br>еский метод     | $Mt = \sqrt{(m_0^2 + m_1^2)}$   | -                                 |

**2. Сведения о частях границ уточняемого земельного участка  
с кадастровым номером 53:11:0800615:538 :**

| Обозначение части границ |       | Горизонтальное<br>проложение (S), м | Описание<br>прохождения<br>части границ | Сведения о согласовании<br>местоположения границ<br>(согласовано/спорное) |
|--------------------------|-------|-------------------------------------|-----------------------------------------|---------------------------------------------------------------------------|
| от т.                    | до т. |                                     |                                         |                                                                           |
| 1                        | 2     | 3                                   | 4                                       | 5                                                                         |
| 907                      | 686   | 4.79                                | -                                       | -                                                                         |
| 686                      | 685   | 38.42                               | -                                       | -                                                                         |
| 685                      | 691   | 4.27                                | -                                       | -                                                                         |
| 691                      | 690   | 7.81                                | -                                       | -                                                                         |



| <b>2. Сведения о частях границ уточняемого земельного участка с кадастровым номером 53:11:0800615:538 :</b>   |   |                                  |                                                                  |                                                                     |
|---|---|----------------------------------|------------------------------------------------------------------|---------------------------------------------------------------------|
| Обозначение части границ                                                                                      |   | Горизонтальное проложение (S), м | Описание прохождения части границ                                | Сведения о согласовании местоположения границ (согласовано/спорное) |
| от т.   | до т.   |                                  |                                                                  |                                                                     |
| 1   | 2   | 3                                | 4                                                                | 5                                                                   |
| 690   | 689   | 4.98                             | -                                                                | -                                                                   |
| 689   | 688   | 4.60                             | -                                                                | -                                                                   |
| 688   | 908   | 3.10                             | -                                                                | -                                                                   |
| 908   | 909   | 66.82                            | -                                                                | -                                                                   |
| 909   | 910   | 26.37                            | -                                                                | -                                                                   |
| 910   | 907   | 80.97                            | -                                                                | -                                                                   |
| <b>3. Сведения о характеристиках уточняемого земельного участка с кадастровым номером 53:11:0800615:538 :</b> |   |                                  |                                                                  |                                                                     |
| № п/п   | Наименование характеристики   |                                  | Значение характеристики                                          |                                                                     |
| 1   | 2   |                                  | 3                                                                |                                                                     |
| 1.   | Адрес земельного участка   |                                  | -                                                                |                                                                     |
| 1.1.   | Сведения о местоположении земельного участка (при отсутствии адреса) в структурированном в соответствии с федеральной информационной адресной системой виде                                             |                                  | -                                                                |                                                                     |
| 1.2.   | Дополнительные сведения о местоположении земельного участка   |                                  | -                                                                |                                                                     |
| 2.   | Площадь земельного участка ± величина погрешности определения (вычисления) площади ( $P \pm \Delta P$ ), м <sup>2</sup>                                                                                 |                                  | 2495 ± 17                                                        |                                                                     |
| 3.   | Формула, примененная для расчета предельной допустимой погрешности определения площади земельного участка, с подставленными значениями и итоговые (вычисленные) значения ( $\Delta P$ ), м <sup>2</sup> |                                  | $\Delta P = 3.5 * M_t * \sqrt{P} = 3.5 * 0,1 * \sqrt{2495} = 17$ |                                                                     |
| 4.   | Площадь земельного участка согласно сведениям Единого государственного реестра недвижимости (Р <sub>кад</sub> ), м <sup>2</sup>                                                                         |                                  | 2614                                                             |                                                                     |
| 5.   | Оценка расхождения Р и Р <sub>кад</sub> (Р - Р <sub>кад</sub> ), м <sup>2</sup>   |                                  | 119                                                              |                                                                     |
| 6.   | Предельные минимальный и максимальный размеры земельного участка (Р <sub>мин</sub> и Р <sub>макс</sub> ), м <sup>2</sup>                                                                                |                                  | 400<br>25000                                                     |                                                                     |
| 7.   | Кадастровый номер или иной государственный учетный номер (инвентарный) объекта недвижимости, расположенного на земельном участке                                                                        |                                  | 53:11:0800615:554                                                |                                                                     |
| 8.   | Вид (виды) разрешенного использования   |                                  | для ведения личного подсобного хозяйства                         |                                                                     |
| 8.1.   | Дополнительные сведения об использовании земельного участка   |                                  | -                                                                |                                                                     |
| 9.   | Сведения о земельных участках (землях общего пользования, территории общего пользования), посредством которых обеспечивается доступ                                                                     |                                  | Земли общего пользования                                         |                                                                     |
| 10.   | Иные сведения   |                                  | -                                                                |                                                                     |
| <b>4. Пояснения к сведениям об уточняемом земельном участке с кадастровым номером 53:11:0800615:538 :</b>     |   |                                  |                                                                  |                                                                     |
| 1.   | Местоположение границ земельного участка не соответствует их фактическому местоположению   |                                  |                                                                  |                                                                     |
|   |   |                                  |                                                                  |                                                                     |

# Сведения об уточняемых земельных участках, необходимые для исправления реестровых ошибок в сведениях о местоположении их границ

1. Сведения о характерных точках границ уточняемого земельного участка с кадастровым номером 53:11:0800615:541 :

Система координат МСК 53 (Зона-2)

Зона № 2

| Обозначение<br>характерных<br>точек границ | Координаты, м                                                  |            |                                                                              |            | Метод<br>определения<br>координат | Формулы, примененные<br>для расчета средней<br>квадратической<br>погрешности<br>определения координат<br>характерных точек<br>границ (Mt), с<br>подставленными в такие<br>формулы значениями и<br>итоговые (вычисленные)<br>значения Mt, м | Описание<br>закрепле<br>ния точки |
|--------------------------------------------|----------------------------------------------------------------|------------|------------------------------------------------------------------------------|------------|-----------------------------------|---|-----------------------------------|
|                                            | содержатся в Едином<br>государственном<br>реестре недвижимости |            | определены в<br>результате<br>выполнения<br>комплексных<br>кадастровых работ |            |                                   |   |                                   |
|                                            | X                                                              | Y          | X                                                                            | Y          |                                   |   |                                   |
| 1                                          | 2                                                              | 3          | 4                                                                            | 5          | 6                                 | 7   | 8                                 |
| 913                                        | 577174.88                                                      | 2175918.72 | 577174.88                                                                    | 2175918.72 | Фотограмметрич<br>еский метод     | $Mt = \sqrt{(m_0^2 + m_1^2)}$   | -                                 |
| 914                                        | 577180.71                                                      | 2175923.17 | 577180.71                                                                    | 2175923.17 | Фотограмметрич<br>еский метод     | $Mt = \sqrt{(m_0^2 + m_1^2)}$   | -                                 |
| 915                                        | 577186.90                                                      | 2175927.83 | 577186.90                                                                    | 2175927.83 | Фотограмметрич<br>еский метод     | $Mt = \sqrt{(m_0^2 + m_1^2)}$   | -                                 |
| 916                                        | 577199.66                                                      | 2175937.19 | 577199.66                                                                    | 2175937.19 | Фотограмметрич<br>еский метод     | $Mt = \sqrt{(m_0^2 + m_1^2)}$   | -                                 |
| 917                                        | 577217.03                                                      | 2175949.65 | 577217.61                                                                    | 2175950.23 | Фотограмметрич<br>еский метод     | $Mt = \sqrt{(m_0^2 + m_1^2)}$   | -                                 |
| 918                                        | 577218.98                                                      | 2175950.88 | 577218.49                                                                    | 2175950.87 | Фотограмметрич<br>еский метод     | $Mt = \sqrt{(m_0^2 + m_1^2)}$   | -                                 |
| 919                                        | 577216.04                                                      | 2175960.25 | 577215.93                                                                    | 2175960.17 | Фотограмметрич<br>еский метод     | $Mt = \sqrt{(m_0^2 + m_1^2)}$   | -                                 |
| 920                                        | 577208.70                                                      | 2175955.02 | 577208.70                                                                    | 2175955.02 | Фотограмметрич<br>еский метод     | $Mt = \sqrt{(m_0^2 + m_1^2)}$   | -                                 |
| 921                                        | 577201.65                                                      | 2175949.53 | 577201.65                                                                    | 2175949.53 | Фотограмметрич<br>еский метод     | $Mt = \sqrt{(m_0^2 + m_1^2)}$   | -                                 |
| 922                                        | 577180.62                                                      | 2175931.57 | 577180.62                                                                    | 2175931.57 | Фотограмметрич<br>еский метод     | $Mt = \sqrt{(m_0^2 + m_1^2)}$   | -                                 |
| 923                                        | 577176.88                                                      | 2175928.67 | 577176.88                                                                    | 2175928.67 | Фотограмметрич<br>еский метод     | $Mt = \sqrt{(m_0^2 + m_1^2)}$   | -                                 |
| 924                                        | 577172.81                                                      | 2175925.67 | 577172.81                                                                    | 2175925.67 | Фотограмметрич<br>еский метод     | $Mt = \sqrt{(m_0^2 + m_1^2)}$   | -                                 |
| 925                                        | 577170.84                                                      | 2175924.07 | 577170.84                                                                    | 2175924.07 | Фотограмметрич<br>еский метод     | $Mt = \sqrt{(m_0^2 + m_1^2)}$   | -                                 |
| 926                                        | 577171.78                                                      | 2175922.49 | 577171.78                                                                    | 2175922.49 | Фотограмметрич<br>еский метод     | $Mt = \sqrt{(m_0^2 + m_1^2)}$   | -                                 |
| 913                                        | 577174.88                                                      | 2175918.72 | 577174.88                                                                    | 2175918.72 | Фотограмметрич<br>еский метод     | $Mt = \sqrt{(m_0^2 + m_1^2)}$   | -                                 |

2. Сведения о частях границ уточняемого земельного участка с кадастровым номером 53:11:0800615:541 :

| Обозначение части границ |       | Горизонтальное проложение (S), м | Описание прохождения части границ | Сведения о согласовании местоположения границ (согласовано/спорное) |
|--------------------------|-------|----------------------------------|-----------------------------------|---------------------------------------------------------------------|
| от т.                    | до т. |                                  |                                   |                                                                     |
| 1                        | 2     | 3                                | 4                                 | 5                                                                   |
| 913                      | 914   | 7.33                             | -                                 | -                                                                   |
| 914                      | 915   | 7.75                             | -                                 | -                                                                   |
| 915                      | 916   | 15.82                            | -                                 | -                                                                   |
| 916                      | 917   | 22.19                            | -                                 | -                                                                   |

| 2. Сведения о частях границ уточняемого земельного участка с кадастровым номером 53:11:0800615:541 :   |   |                                  |                                          |                                                                     |
|---|---|----------------------------------|------------------------------------------|---------------------------------------------------------------------|
| Обозначение части границ                                                                               |   | Горизонтальное проложение (S), м | Описание прохождения части границ        | Сведения о согласовании местоположения границ (согласовано/спорное) |
| от т.                                                                                                  | до т.   |                                  |                                          |                                                                     |
| 1   | 2   | 3                                | 4                                        | 5                                                                   |
| 917   | 918   | 1.09                             | -                                        | -                                                                   |
| 918   | 919   | 9.65                             | -                                        | -                                                                   |
| 919   | 920   | 8.88                             | -                                        | -                                                                   |
| 920   | 921   | 8.94                             | -                                        | -                                                                   |
| 921   | 922   | 27.66                            | -                                        | -                                                                   |
| 922   | 923   | 4.73                             | -                                        | -                                                                   |
| 923   | 924   | 5.06                             | -                                        | -                                                                   |
| 924   | 925   | 2.54                             | -                                        | -                                                                   |
| 925   | 926   | 1.84                             | -                                        | -                                                                   |
| 926   | 913   | 4.88                             | -                                        | -                                                                   |
| 3. Сведения о характеристиках уточняемого земельного участка с кадастровым номером 53:11:0800615:541 : |   |                                  |                                          |                                                                     |
| № п/п                                                                                                  | Наименование характеристики   |                                  | Значение характеристики                  |                                                                     |
| 1   | 2   |                                  | 3                                        |                                                                     |
| 1.   | Адрес земельного участка   |                                  | -                                        |                                                                     |
| 1.1.                                                                                                   | Сведения о местоположении земельного участка (при отсутствии адреса) в структурированном в соответствии с федеральной информационной адресной системой виде                       |                                  | -                                        |                                                                     |
| 1.2.                                                                                                   | Дополнительные сведения о местоположении земельного участка   |                                  | -                                        |                                                                     |
| 2.   | Площадь земельного участка ± величина погрешности определения (вычисления) площади (P ± ΔP), м2                                                                                   |                                  | 442 ± 7                                  |                                                                     |
| 3.   | Формула, примененная для расчета предельной допустимой погрешности определения площади земельного участка, с подставленными значениями и итоговые (вычисленные) значения (ΔP), м2 |                                  | ΔP=3.5*Mт*√P=3.5*0,1*√442=7              |                                                                     |
| 4.   | Площадь земельного участка согласно сведениям Единого государственного реестра недвижимости (Ркад), м2                                                                            |                                  | 447                                      |                                                                     |
| 5.   | Оценка расхождения Р и Ркад (Р - Ркад), м2   |                                  | 5                                        |                                                                     |
| 6.   | Предельные минимальный и максимальный размеры земельного участка (Рмин и Рмакс), м2                                                                                               |                                  | 400<br>25000                             |                                                                     |
| 7.   | Кадастровый номер или иной государственный учетный номер (инвентарный) объекта недвижимости, расположенного на земельном участке                                                  |                                  | -                                        |                                                                     |
| 8.   | Вид (виды) разрешенного использования   |                                  | Для ведения личного подсобного хозяйства |                                                                     |
| 8.1.                                                                                                   | Дополнительные сведения об использовании земельного участка   |                                  | -                                        |                                                                     |
| 9.   | Сведения о земельных участках (землях общего пользования, территории общего пользования), посредством которых обеспечивается доступ                                               |                                  | Земли общего пользования                 |                                                                     |
| 10.   | Иные сведения   |                                  | -                                        |                                                                     |
| 4. Пояснения к сведениям об уточняемом земельном участке с кадастровым номером 53:11:0800615:541 :     |   |                                  |                                          |                                                                     |
| 1.   | Местоположение границ земельного участка не соответствует их фактическому местоположению                                                                                          |                                  |                                          |                                                                     |
|   |   |                                  |                                          |                                                                     |

# Сведения об уточняемых земельных участках, необходимые для исправления реестровых ошибок в сведениях о местоположении их границ

**1. Сведения о характерных точках границ уточняемого земельного участка  
с кадастровым номером 53:11:0800615:549 :**

**Система координат 53.2**

**Зона № 2**

| Обозначение<br>характерных<br>точек границ | Координаты, м                                                  |            |                                                                              |            | Метод<br>определения<br>координат | Формулы, примененные<br>для расчета средней<br>квадратической<br>погрешности<br>определения координат<br>характерных точек<br>границ (Mt), с<br>подставленными в такие<br>формулы значениями и<br>итоговые (вычисленные)<br>значения Mt, м | Описание<br>закрепле<br>ния точки |
|--------------------------------------------|----------------------------------------------------------------|------------|------------------------------------------------------------------------------|------------|-----------------------------------|---|-----------------------------------|
|                                            | содержатся в Едином<br>государственном<br>реестре недвижимости |            | определены в<br>результате<br>выполнения<br>комплексных<br>кадастровых работ |            |                                   |   |                                   |
|                                            | X                                                              | Y          | X                                                                            | Y          |                                   |   |                                   |
| 1                                          | 2                                                              | 3          | 4                                                                            | 5          | 6                                 | 7   | 8                                 |
| 927                                        | 577260.05                                                      | 2175967.68 | 577242.22                                                                    | 2175989.81 | Фотограмметрич<br>еский метод     | $Mt = \sqrt{(m_0^2 + m_1^2)}$   | -                                 |
| 928                                        | 577254.43                                                      | 2175976.92 | 577237.38                                                                    | 2175991.22 | Фотограмметрич<br>еский метод     | $Mt = \sqrt{(m_0^2 + m_1^2)}$   | -                                 |
| 929                                        | 577244.85                                                      | 2175988.92 | 577233.14                                                                    | 2175990.96 | Фотограмметрич<br>еский метод     | $Mt = \sqrt{(m_0^2 + m_1^2)}$   | -                                 |
| 930                                        | 577242.22                                                      | 2175989.81 | 577229.94                                                                    | 2175989.22 | Фотограмметрич<br>еский метод     | $Mt = \sqrt{(m_0^2 + m_1^2)}$   | -                                 |
| 931                                        | 577237.38                                                      | 2175991.22 | 577225.31                                                                    | 2175986.45 | Фотограмметрич<br>еский метод     | $Mt = \sqrt{(m_0^2 + m_1^2)}$   | -                                 |
| 932                                        | 577233.14                                                      | 2175990.96 | 577220.66                                                                    | 2175981.89 | Фотограмметрич<br>еский метод     | $Mt = \sqrt{(m_0^2 + m_1^2)}$   | -                                 |
| 933                                        | 577229.94                                                      | 2175989.22 | 577208.95                                                                    | 2175969.71 | Фотограмметрич<br>еский метод     | $Mt = \sqrt{(m_0^2 + m_1^2)}$   | -                                 |
| 934                                        | 577225.31                                                      | 2175986.45 | 577204.03                                                                    | 2175964.39 | Фотограмметрич<br>еский метод     | $Mt = \sqrt{(m_0^2 + m_1^2)}$   | -                                 |
| 935                                        | 577220.66                                                      | 2175981.89 | 577184.00                                                                    | 2175945.52 | Фотограмметрич<br>еский метод     | $Mt = \sqrt{(m_0^2 + m_1^2)}$   | -                                 |
| 936                                        | 577208.95                                                      | 2175969.71 | 577176.18                                                                    | 2175936.65 | Фотограмметрич<br>еский метод     | $Mt = \sqrt{(m_0^2 + m_1^2)}$   | -                                 |
| 937                                        | 577204.03                                                      | 2175964.39 | 577172.66                                                                    | 2175940.63 | Фотограмметрич<br>еский метод     | $Mt = \sqrt{(m_0^2 + m_1^2)}$   | -                                 |
| 938                                        | 577184.00                                                      | 2175945.52 | 577166.97                                                                    | 2175935.37 | Фотограмметрич<br>еский метод     | $Mt = \sqrt{(m_0^2 + m_1^2)}$   | -                                 |
| 939                                        | 577176.18                                                      | 2175936.65 | 577163.65                                                                    | 2175930.48 | Фотограмметрич<br>еский метод     | $Mt = \sqrt{(m_0^2 + m_1^2)}$   | -                                 |
| 940                                        | 577168.96                                                      | 2175929.32 | 577167.10                                                                    | 2175927.32 | Фотограмметрич<br>еский метод     | $Mt = \sqrt{(m_0^2 + m_1^2)}$   | -                                 |
| 941                                        | 577167.10                                                      | 2175927.32 | 577170.84                                                                    | 2175924.07 | Фотограмметрич<br>еский метод     | $Mt = \sqrt{(m_0^2 + m_1^2)}$   | -                                 |
| 925                                        | 577170.84                                                      | 2175924.07 | 577172.81                                                                    | 2175925.67 | Фотограмметрич<br>еский метод     | $Mt = \sqrt{(m_0^2 + m_1^2)}$   | -                                 |
| 924                                        | 577172.81                                                      | 2175925.67 | 577176.88                                                                    | 2175928.67 | Фотограмметрич<br>еский метод     | $Mt = \sqrt{(m_0^2 + m_1^2)}$   | -                                 |
| 923                                        | 577176.88                                                      | 2175928.67 | 577180.62                                                                    | 2175931.57 | Фотограмметрич<br>еский метод     | $Mt = \sqrt{(m_0^2 + m_1^2)}$   | -                                 |
| 922                                        | 577180.62                                                      | 2175931.57 | 577201.65                                                                    | 2175949.53 | Фотограмметрич<br>еский метод     | $Mt = \sqrt{(m_0^2 + m_1^2)}$   | -                                 |
| 921                                        | 577201.65                                                      | 2175949.53 | 577208.70                                                                    | 2175955.02 | Фотограмметрич<br>еский метод     | $Mt = \sqrt{(m_0^2 + m_1^2)}$   | -                                 |
| 920                                        | 577208.70                                                      | 2175955.02 | 577216.04                                                                    | 2175960.25 | Фотограмметрич<br>еский метод     | $Mt = \sqrt{(m_0^2 + m_1^2)}$   | -                                 |
| 919                                        | 577216.04                                                      | 2175960.25 | 577218.98                                                                    | 2175950.88 | Фотограмметрич<br>еский метод     | $Mt = \sqrt{(m_0^2 + m_1^2)}$   | -                                 |

| 1. Сведения о характерных точках границ уточняемого земельного участка с кадастровым номером 53:11:0800615:549 : |                                                                |                                     |                                                                              |                                                                           |                                   |   |                                   |
|---|----------------------------------------------------------------|-------------------------------------|------------------------------------------------------------------------------|---------------------------------------------------------------------------|-----------------------------------|---|-----------------------------------|
| Система координат 53.2                                                                                           |                                                                |                                     |                                                                              |                                                                           |                                   | Зона № 2   |                                   |
| Обозначение<br>характерных<br>точек границ                                                                       | Координаты, м                                                  |                                     |                                                                              |                                                                           | Метод<br>определения<br>координат | Формулы, примененные<br>для расчета средней<br>квадратической<br>погрешности<br>определения координат<br>характерных точек<br>границ (Mt), с<br>подставленными в такие<br>формулы значениями и<br>итоговые (вычисленные)<br>значения Mt, м | Описание<br>закрепле<br>ния точки |
|   | содержатся в Едином<br>государственном<br>реестре недвижимости |                                     | определены в<br>результате<br>выполнения<br>комплексных<br>кадастровых работ |                                                                           |                                   |   |                                   |
|   | X                                                              | Y                                   | X                                                                            | Y                                                                         |                                   |   |                                   |
| 1   | 2                                                              | 3                                   | 4                                                                            | 5                                                                         | 6                                 | 7   | 8                                 |
| 918   | 577218.98                                                      | 2175950.88                          | 577221.75                                                                    | 2175940.60                                                                | Фотограмметрич<br>еский метод     | $Mt = \sqrt{(m_0^2 + m_1^2)}$   | -                                 |
| 942   | 577221.75                                                      | 2175940.60                          | 577259.09                                                                    | 2175967.51                                                                | Фотограмметрич<br>еский метод     | $Mt = \sqrt{(m_0^2 + m_1^2)}$   | -                                 |
| 928   | -                                                              | -                                   | 577254.43                                                                    | 2175976.92                                                                | Фотограмметрич<br>еский метод     | $Mt = \sqrt{(m_0^2 + m_1^2)}$   | -                                 |
| 929   | -                                                              | -                                   | 577244.85                                                                    | 2175988.92                                                                | Фотограмметрич<br>еский метод     | $Mt = \sqrt{(m_0^2 + m_1^2)}$   | -                                 |
| 927   | 577260.05                                                      | 2175967.68                          | 577242.22                                                                    | 2175989.81                                                                | Фотограмметрич<br>еский метод     | $Mt = \sqrt{(m_0^2 + m_1^2)}$   | -                                 |
| 2. Сведения о частях границ уточняемого земельного участка с кадастровым номером 53:11:0800615:549 :             |                                                                |                                     |                                                                              |                                                                           |                                   |   |                                   |
| Обозначение части границ                                                                                         |                                                                | Горизонтальное<br>проложение (S), м | Описание<br>прохождения<br>части границ                                      | Сведения о согласовании<br>местоположения границ<br>(согласовано/спорное) |                                   |   |                                   |
| от т.   | до т.                                                          |                                     |                                                                              |                                                                           |                                   |   |                                   |
| 1   | 2                                                              | 3                                   | 4                                                                            | 5                                                                         |                                   |   |                                   |
| 927   | 928                                                            | 5.04                                | -                                                                            | -                                                                         |                                   |   |                                   |
| 928   | 929                                                            | 4.25                                | -                                                                            | -                                                                         |                                   |   |                                   |
| 929   | 930                                                            | 3.64                                | -                                                                            | -                                                                         |                                   |   |                                   |
| 930   | 931                                                            | 5.40                                | -                                                                            | -                                                                         |                                   |   |                                   |
| 931   | 932                                                            | 6.51                                | -                                                                            | -                                                                         |                                   |   |                                   |
| 932   | 933                                                            | 16.90                               | -                                                                            | -                                                                         |                                   |   |                                   |
| 933   | 934                                                            | 7.25                                | -                                                                            | -                                                                         |                                   |   |                                   |
| 934   | 935                                                            | 27.52                               | -                                                                            | -                                                                         |                                   |   |                                   |
| 935   | 936                                                            | 11.82                               | -                                                                            | -                                                                         |                                   |   |                                   |
| 936   | 937                                                            | 5.31                                | -                                                                            | -                                                                         |                                   |   |                                   |
| 937   | 938                                                            | 7.75                                | -                                                                            | -                                                                         |                                   |   |                                   |
| 938   | 939                                                            | 5.91                                | -                                                                            | -                                                                         |                                   |   |                                   |
| 939   | 940                                                            | 4.68                                | -                                                                            | -                                                                         |                                   |   |                                   |
| 940   | 941                                                            | 4.95                                | -                                                                            | -                                                                         |                                   |   |                                   |
| 941   | 925                                                            | 2.54                                | -                                                                            | -                                                                         |                                   |   |                                   |
| 925   | 924                                                            | 5.06                                | -                                                                            | -                                                                         |                                   |   |                                   |
| 924   | 923                                                            | 4.73                                | -                                                                            | -                                                                         |                                   |   |                                   |
| 923   | 922                                                            | 27.66                               | -                                                                            | -                                                                         |                                   |   |                                   |
| 922   | 921                                                            | 8.94                                | -                                                                            | -                                                                         |                                   |   |                                   |
| 921   | 920                                                            | 9.01                                | -                                                                            | -                                                                         |                                   |   |                                   |
| 920   | 919                                                            | 9.82                                | -                                                                            | -                                                                         |                                   |   |                                   |

| <b>2. Сведения о частях границ уточняемого земельного участка с кадастровым номером 53:11:0800615:549 :</b>   |   |                                  |                                                                           |                                                                     |
|---|---|----------------------------------|---------------------------------------------------------------------------|---------------------------------------------------------------------|
| Обозначение части границ                                                                                      |   | Горизонтальное проложение (S), м | Описание прохождения части границ                                         | Сведения о согласовании местоположения границ (согласовано/спорное) |
| от т.   | до т.   |                                  |                                                                           |                                                                     |
| 1   | 2   | 3                                | 4                                                                         | 5                                                                   |
| 919   | 918   | 10.65                            | -                                                                         | -                                                                   |
| 918   | 942   | 46.03                            | -                                                                         | -                                                                   |
| 942   | 928   | 10.50                            | -                                                                         | -                                                                   |
| 928   | 929   | 15.36                            | -                                                                         | -                                                                   |
| 929   | 927   | 2.78                             | -                                                                         | -                                                                   |
| <b>3. Сведения о характеристиках уточняемого земельного участка с кадастровым номером 53:11:0800615:549 :</b> |   |                                  |                                                                           |                                                                     |
| № п/п   | Наименование характеристики   |                                  | Значение характеристики                                                   |                                                                     |
| 1   | 2   |                                  | 3                                                                         |                                                                     |
| 1.   | Адрес земельного участка   |                                  | -                                                                         |                                                                     |
| 1.1.   | Сведения о местоположении земельного участка (при отсутствии адреса) в структурированном в соответствии с федеральной информационной адресной системой виде                                 |                                  | -                                                                         |                                                                     |
| 1.2.   | Дополнительные сведения о местоположении земельного участка   |                                  | -                                                                         |                                                                     |
| 2.   | Площадь земельного участка ± величина погрешности определения (вычисления) площади ( $P \pm \Delta P$ ), м2                                                                                 |                                  | 1957 ± 15                                                                 |                                                                     |
| 3.   | Формула, примененная для расчета предельной допустимой погрешности определения площади земельного участка, с подставленными значениями и итоговые (вычисленные) значения ( $\Delta P$ ), м2 |                                  | $\Delta P = 3.5 * M_t * \sqrt{P} = 3.5 * 0,1 * \sqrt{1957} = 15$          |                                                                     |
| 4.   | Площадь земельного участка согласно сведениям Единого государственного реестра недвижимости (Ркад), м2                                                                                      |                                  | 1900                                                                      |                                                                     |
| 5.   | Оценка расхождения Р и Ркад ( $P - P_{кад}$ ), м2   |                                  | 57                                                                        |                                                                     |
| 6.   | Предельные минимальный и максимальный размеры земельного участка ( $P_{мин}$ и $P_{макс}$ ), м2                                                                                             |                                  | 400<br>25000                                                              |                                                                     |
| 7.   | Кадастровый номер или иной государственный учетный номер (инвентарный) объекта недвижимости, расположенного на земельном участке                                                            |                                  | 53:11:0800615:283                                                         |                                                                     |
| 8.   | Вид (виды) разрешенного использования   |                                  | Для ведения личного подсобного хозяйства (приусадебный земельный участок) |                                                                     |
| 8.1.   | Дополнительные сведения об использовании земельного участка   |                                  | -                                                                         |                                                                     |
| 9.   | Сведения о земельных участках (землях общего пользования, территории общего пользования), посредством которых обеспечивается доступ                                                         |                                  | Земли общего пользования                                                  |                                                                     |
| 10.   | Иные сведения   |                                  | -                                                                         |                                                                     |
| <b>4. Пояснения к сведениям об уточняемом земельном участке с кадастровым номером 53:11:0800615:549 :</b>     |   |                                  |                                                                           |                                                                     |
| 1.   | Местоположение границ земельного участка не соответствует их фактическому местоположению   |                                  |                                                                           |                                                                     |
|   |   |                                  |                                                                           |                                                                     |

## Сведения об уточняемых земельных участках, необходимые для исправления реестровых ошибок в сведениях о местоположении их границ

**1. Сведения о характерных точках границ уточняемого земельного участка  
с кадастровым номером 53:11:0800615:550 :**

**Система координат 53.2**

**Зона № 2**

| Обозначение<br>характерных<br>точек границ | Координаты, м                                                  |            |                                                                              |            | Метод<br>определения<br>координат | Формулы, примененные<br>для расчета средней<br>квадратической<br>погрешности<br>определения координат<br>характерных точек<br>границ (Mt), с<br>подставленными в такие<br>формулы значениями и<br>итоговые (вычисленные)<br>значения Mt, м | Описание<br>закрепле<br>ния точки |
|--------------------------------------------|----------------------------------------------------------------|------------|------------------------------------------------------------------------------|------------|-----------------------------------|---|-----------------------------------|
|                                            | содержатся в Едином<br>государственном<br>реестре недвижимости |            | определены в<br>результате<br>выполнения<br>комплексных<br>кадастровых работ |            |                                   |   |                                   |
|                                            | X                                                              | Y          | X                                                                            | Y          |                                   |   |                                   |
| 1                                          | 2                                                              | 3          | 4                                                                            | 5          | 6                                 | 7   | 8                                 |
| 409                                        | 576801.11                                                      | 2176299.72 | 576859.91                                                                    | 2176316.03 | Фотограмметрич<br>еский метод     | $Mt = \sqrt{(m_0^2 + m_1^2)}$   | -                                 |
| 408                                        | 576806.07                                                      | 2176300.44 | 576821.71                                                                    | 2176314.11 | Фотограмметрич<br>еский метод     | $Mt = \sqrt{(m_0^2 + m_1^2)}$   | -                                 |
| 407                                        | 576835.81                                                      | 2176301.71 | 576821.72                                                                    | 2176312.78 | Фотограмметрич<br>еский метод     | $Mt = \sqrt{(m_0^2 + m_1^2)}$   | -                                 |
| 406                                        | 576861.06                                                      | 2176299.86 | 576803.15                                                                    | 2176312.16 | Фотограмметрич<br>еский метод     | $Mt = \sqrt{(m_0^2 + m_1^2)}$   | -                                 |
| 943                                        | 576861.66                                                      | 2176316.12 | 576803.02                                                                    | 2176315.63 | Фотограмметрич<br>еский метод     | $Mt = \sqrt{(m_0^2 + m_1^2)}$   | -                                 |
| 944                                        | 576822.00                                                      | 2176314.15 | 576795.38                                                                    | 2176315.35 | Фотограмметрич<br>еский метод     | $Mt = \sqrt{(m_0^2 + m_1^2)}$   | -                                 |
| 945                                        | 576822.04                                                      | 2176312.79 | 576798.91                                                                    | 2176300.46 | Фотограмметрич<br>еский метод     | $Mt = \sqrt{(m_0^2 + m_1^2)}$   | -                                 |
| 946                                        | 576803.15                                                      | 2176312.16 | 576835.81                                                                    | 2176301.71 | Фотограмметрич<br>еский метод     | $Mt = \sqrt{(m_0^2 + m_1^2)}$   | -                                 |
| 947                                        | 576803.02                                                      | 2176315.63 | 576858.87                                                                    | 2176299.44 | Фотограмметрич<br>еский метод     | $Mt = \sqrt{(m_0^2 + m_1^2)}$   | -                                 |
| 948                                        | 576797.00                                                      | 2176315.41 | -                                                                            | -          | -                                 | 0.1   | -                                 |
| 409                                        | 576801.11                                                      | 2176299.72 | 576859.91                                                                    | 2176316.03 | Фотограмметрич<br>еский метод     | $Mt = \sqrt{(m_0^2 + m_1^2)}$   | -                                 |

**2. Сведения о частях границ уточняемого земельного участка  
с кадастровым номером 53:11:0800615:550 :**

| Обозначение части границ |       | Горизонтальное<br>проложение (S), м | Описание<br>прохождения<br>части границ | Сведения о согласовании<br>местоположения границ<br>(согласовано/спорное) |
|--------------------------|-------|-------------------------------------|-----------------------------------------|---------------------------------------------------------------------------|
| от т.                    | до т. |                                     |                                         |                                                                           |
| 1                        | 2     | 3                                   | 4                                       | 5                                                                         |
| 409                      | 408   | 38.25                               | -                                       | -                                                                         |
| 408                      | 407   | 1.33                                | -                                       | -                                                                         |
| 407                      | 406   | 18.58                               | -                                       | -                                                                         |
| 406                      | 943   | 3.47                                | -                                       | -                                                                         |
| 943                      | 944   | 7.65                                | -                                       | -                                                                         |
| 944                      | 945   | 15.30                               | -                                       | -                                                                         |
| 945                      | 946   | 36.92                               | -                                       | -                                                                         |
| 946                      | 947   | 23.17                               | -                                       | -                                                                         |
| 947                      | 409   | 16.62                               | -                                       | -                                                                         |

**3. Сведения о характеристиках уточняемого земельного участка с кадастровым номером 53:11:0800615:550 :**

| № п/п | Наименование характеристики   | Значение характеристики                                                   |
|-------|---|---------------------------------------------------------------------------|
| 1     | 2   | 3                                                                         |
| 1.    | Адрес земельного участка   | -                                                                         |
| 1.1.  | Сведения о местоположении земельного участка (при отсутствии адреса) в структурированном в соответствии с федеральной информационной адресной системой виде                                 | -                                                                         |
| 1.2.  | Дополнительные сведения о местоположении земельного участка   | -                                                                         |
| 2.    | Площадь земельного участка $\pm$ величина погрешности определения (вычисления) площади ( $P \pm \Delta P$ ), м2                                                                             | $838 \pm 10$                                                              |
| 3.    | Формула, примененная для расчета предельной допустимой погрешности определения площади земельного участка, с подставленными значениями и итоговые (вычисленные) значения ( $\Delta P$ ), м2 | $\Delta P = 3.5 * M_t * \sqrt{P} = 3.5 * 0,1 * \sqrt{838} = 10$           |
| 4.    | Площадь земельного участка согласно сведениям Единого государственного реестра недвижимости (Ркад), м2                                                                                      | 843                                                                       |
| 5.    | Оценка расхождения Р и Ркад ( $P - P_{кад}$ ), м2   | 5                                                                         |
| 6.    | Предельные минимальный и максимальный размеры земельного участка ( $P_{мин}$ и $P_{макс}$ ), м2                                                                                             | 400<br>25000                                                              |
| 7.    | Кадастровый номер или иной государственный учетный номер (инвентарный) объекта недвижимости, расположенного на земельном участке                                                            | -                                                                         |
| 8.    | Вид (виды) разрешенного использования   | Для ведения личного подсобного хозяйства (приусадебный земельный участок) |
| 8.1.  | Дополнительные сведения об использовании земельного участка   | -                                                                         |
| 9.    | Сведения о земельных участках (землях общего пользования, территории общего пользования), посредством которых обеспечивается доступ                                                         | Земли общего пользования                                                  |
| 10.   | Иные сведения   | -                                                                         |

**4. Пояснения к сведениям об уточняемом земельном участке с кадастровым номером 53:11:0800615:550 :**

|    |                                                                                          |
|----|------------------------------------------------------------------------------------------|
| 1. | Местоположение границ земельного участка не соответствует их фактическому местоположению |
|----|------------------------------------------------------------------------------------------|

[illegible]



# Сведения об уточняемых земельных участках, необходимые для исправления реестровых ошибок в сведениях о местоположении их границ

1. Сведения о характерных точках границ уточняемого земельного участка с кадастровым номером 53:11:0800615:551 :

Система координат 53.2

Зона № 2

| Обозначение<br>характерных<br>точек границ | Координаты, м                                                  |            |                                                                              |            | Метод<br>определения<br>координат | Формулы, примененные<br>для расчета средней<br>квадратической<br>погрешности<br>определения координат<br>характерных точек<br>границ (Mt), с<br>подставленными в такие<br>формулы значениями и<br>итоговые (вычисленные)<br>значения Mt, м | Описание<br>закрепле<br>ния точки |
|--------------------------------------------|----------------------------------------------------------------|------------|------------------------------------------------------------------------------|------------|-----------------------------------|---|-----------------------------------|
|                                            | содержатся в Едином<br>государственном<br>реестре недвижимости |            | определены в<br>результате<br>выполнения<br>комплексных<br>кадастровых работ |            |                                   |   |                                   |
|                                            | X                                                              | Y          | X                                                                            | Y          |                                   |   |                                   |
| 1                                          | 2                                                              | 3          | 4                                                                            | 5          | 6                                 | 7   | 8                                 |
| 943                                        | 576861.66                                                      | 2176316.12 | 576861.19                                                                    | 2176334.89 | Фотограмметрич<br>еский метод     | $Mt = \sqrt{(m_0^2 + m_1^2)}$   | -                                 |
| 610                                        | 576863.16                                                      | 2176335.19 | 576842.54                                                                    | 2176336.39 | Фотограмметрич<br>еский метод     | $Mt = \sqrt{(m_0^2 + m_1^2)}$   | -                                 |
| 609                                        | 576843.17                                                      | 2176336.37 | 576816.44                                                                    | 2176337.22 | Фотограмметрич<br>еский метод     | $Mt = \sqrt{(m_0^2 + m_1^2)}$   | -                                 |
| 612                                        | 576816.75                                                      | 2176337.93 | 576814.69                                                                    | 2176337.24 | Фотограмметрич<br>еский метод     | $Mt = \sqrt{(m_0^2 + m_1^2)}$   | -                                 |
| 611                                        | 576811.05                                                      | 2176338.23 | 576808.70                                                                    | 2176337.33 | Фотограмметрич<br>еский метод     | $Mt = \sqrt{(m_0^2 + m_1^2)}$   | -                                 |
| 949                                        | 576791.68                                                      | 2176335.73 | 576808.68                                                                    | 2176341.51 | Фотограмметрич<br>еский метод     | $Mt = \sqrt{(m_0^2 + m_1^2)}$   | -                                 |
| 950                                        | 576796.23                                                      | 2176318.37 | 576801.37                                                                    | 2176341.59 | Фотограмметрич<br>еский метод     | $Mt = \sqrt{(m_0^2 + m_1^2)}$   | -                                 |
| 951                                        | 576802.91                                                      | 2176318.60 | 576801.57                                                                    | 2176338.65 | Фотограмметрич<br>еский метод     | $Mt = \sqrt{(m_0^2 + m_1^2)}$   | -                                 |
| 952                                        | 576802.54                                                      | 2176329.98 | 576789.79                                                                    | 2176339.29 | Фотограмметрич<br>еский метод     | $Mt = \sqrt{(m_0^2 + m_1^2)}$   | -                                 |
| 953                                        | 576821.44                                                      | 2176330.62 | 576794.69                                                                    | 2176318.32 | Фотограмметрич<br>еский метод     | $Mt = \sqrt{(m_0^2 + m_1^2)}$   | -                                 |
| 954                                        | 576821.58                                                      | 2176326.40 | 576802.91                                                                    | 2176318.60 | Фотограмметрич<br>еский метод     | $Mt = \sqrt{(m_0^2 + m_1^2)}$   | -                                 |
| 955                                        | 576827.35                                                      | 2176326.60 | 576802.54                                                                    | 2176329.98 | Фотограмметрич<br>еский метод     | $Mt = \sqrt{(m_0^2 + m_1^2)}$   | -                                 |
| 956                                        | 576827.67                                                      | 2176317.26 | 576821.44                                                                    | 2176330.62 | Фотограмметрич<br>еский метод     | $Mt = \sqrt{(m_0^2 + m_1^2)}$   | -                                 |
| 957                                        | 576821.90                                                      | 2176317.07 | 576821.58                                                                    | 2176326.40 | Фотограмметрич<br>еский метод     | $Mt = \sqrt{(m_0^2 + m_1^2)}$   | -                                 |
| 944                                        | 576822.00                                                      | 2176314.15 | 576827.14                                                                    | 2176326.59 | Фотограмметрич<br>еский метод     | $Mt = \sqrt{(m_0^2 + m_1^2)}$   | -                                 |
| н1029У                                     | -                                                              | -          | 576827.42                                                                    | 2176317.25 | Фотограмметрич<br>еский метод     | $Mt = \sqrt{(m_0^2 + m_1^2)}$   | -                                 |
| н1030У                                     | -                                                              | -          | 576821.71                                                                    | 2176317.05 | Фотограмметрич<br>еский метод     | $Mt = \sqrt{(m_0^2 + m_1^2)}$   | -                                 |
| 408                                        | -                                                              | -          | 576821.71                                                                    | 2176314.11 | Фотограмметрич<br>еский метод     | $Mt = \sqrt{(m_0^2 + m_1^2)}$   | -                                 |
| 409                                        | -                                                              | -          | 576859.91                                                                    | 2176316.03 | Фотограмметрич<br>еский метод     | $Mt = \sqrt{(m_0^2 + m_1^2)}$   | -                                 |
| 943                                        | 576861.66                                                      | 2176316.12 | 576861.19                                                                    | 2176334.89 | Фотограмметрич<br>еский метод     | $Mt = \sqrt{(m_0^2 + m_1^2)}$   | -                                 |

| 2. Сведения о частях границ уточняемого земельного участка с кадастровым номером 53:11:0800615:551 : |        |                                  |                                   |                                                                     |
|---|--------|----------------------------------|-----------------------------------|---------------------------------------------------------------------|
| Обозначение части границ                                                                             |        | Горизонтальное проложение (S), м | Описание прохождения части границ | Сведения о согласовании местоположения границ (согласовано/спорное) |
| от т.                                                                                                | до т.  |                                  |                                   |                                                                     |
| 1   | 2      | 3                                | 4                                 | 5                                                                   |
| 943                                                                                                  | 610    | 18.71                            | -                                 | -                                                                   |
| 610                                                                                                  | 609    | 26.11                            | -                                 | -                                                                   |
| 609                                                                                                  | 612    | 1.75                             | -                                 | -                                                                   |
| 612                                                                                                  | 611    | 5.99                             | -                                 | -                                                                   |
| 611                                                                                                  | 949    | 4.18                             | -                                 | -                                                                   |
| 949                                                                                                  | 950    | 7.31                             | -                                 | -                                                                   |
| 950                                                                                                  | 951    | 2.95                             | -                                 | -                                                                   |
| 951                                                                                                  | 952    | 11.80                            | -                                 | -                                                                   |
| 952                                                                                                  | 953    | 21.53                            | -                                 | -                                                                   |
| 953                                                                                                  | 954    | 8.22                             | -                                 | -                                                                   |
| 954                                                                                                  | 955    | 11.39                            | -                                 | -                                                                   |
| 955                                                                                                  | 956    | 18.91                            | -                                 | -                                                                   |
| 956                                                                                                  | 957    | 4.22                             | -                                 | -                                                                   |
| 957                                                                                                  | 944    | 5.56                             | -                                 | -                                                                   |
| 944                                                                                                  | н1029У | 9.34                             | -                                 | -                                                                   |
| н1029У                                                                                               | н1030У | 5.71                             | -                                 | -                                                                   |
| н1030У                                                                                               | 408    | 2.94                             | -                                 | -                                                                   |
| 408                                                                                                  | 409    | 38.25                            | -                                 | -                                                                   |
| 409                                                                                                  | 943    | 18.90                            | -                                 | -                                                                   |

| 3. Сведения о характеристиках уточняемого земельного участка с кадастровым номером 53:11:0800615:551 : |   |                               |
|---|---|-------------------------------|
| № п/п                                                                                                  | Наименование характеристики   | Значение характеристики       |
| 1   | 2   | 3                             |
| 1.   | Адрес земельного участка   | -                             |
| 1.1.                                                                                                   | Сведения о местоположении земельного участка (при отсутствии адреса) в структурированном в соответствии с федеральной информационной адресной системой виде                       | -                             |
| 1.2.                                                                                                   | Дополнительные сведения о местоположении земельного участка   | -                             |
| 2.   | Площадь земельного участка ± величина погрешности определения (вычисления) площади (P ± ΔP), м2                                                                                   | 1145 ± 12                     |
| 3.   | Формула, примененная для расчета предельной допустимой погрешности определения площади земельного участка, с подставленными значениями и итоговые (вычисленные) значения (ΔP), м2 | ΔP=3.5*Mt*√P=3.5*0,1*√1145=12 |
| 4.   | Площадь земельного участка согласно сведениям Единого государственного реестра недвижимости (Ркад), м2                                                                            | 1115                          |
| 5.   | Оценка расхождения Р и Ркад (Р - Ркад), м2   | 30                            |
| 6.   | Предельные минимальный и максимальный размеры земельного участка (Рмин и Рмакс), м2                                                                                               | 400<br>25000                  |
| 7.   | Кадастровый номер или иной государственный учетный номер (инвентарный) объекта недвижимости, расположенного на земельном участке                                                  | -                             |

|   |   |                                                                           |
|---|---|---------------------------------------------------------------------------|
| <b>3. Сведения о характеристиках уточняемого земельного участка с кадастровым номером 53:11:0800615:551 :</b> |   |                                                                           |
| <b>№ п/п</b>                                                                                                  | <b>Наименование характеристики</b>                                                                                                  | <b>Значение характеристики</b>                                            |
| <b>1</b>   | <b>2</b>   | <b>3</b>                                                                  |
| 8.   | Вид (виды) разрешенного использования                                                                                               | Для ведения личного подсобного хозяйства (приусадебный земельный участок) |
| 8.1.   | Дополнительные сведения об использовании земельного участка                                                                         | -                                                                         |
| 9.   | Сведения о земельных участках (землях общего пользования, территории общего пользования), посредством которых обеспечивается доступ | Земли общего пользования                                                  |
| 10.   | Иные сведения   | -                                                                         |
| <b>4. Пояснения к сведениям об уточняемом земельном участке с кадастровым номером 53:11:0800615:551 :</b>     |   |                                                                           |
| 1.   | Местоположение границ земельного участка не соответствует их фактическому местоположению                                            |                                                                           |
|   |   |                                                                           |

# Сведения об уточняемых земельных участках, необходимые для исправления реестровых ошибок в сведениях о местоположении их границ

**1. Сведения о характерных точках границ уточняемого земельного участка  
с кадастровым номером 53:11:0800615:552 :**

**Система координат 53.2**

**Зона № 2**

| Обозначение<br>характерных<br>точек границ | Координаты, м                                                  |            |                                                                              |            | Метод<br>определения<br>координат | Формулы, примененные<br>для расчета средней<br>квадратической<br>погрешности<br>определения координат<br>характерных точек<br>границ (Mt), с<br>подставленными в такие<br>формулы значениями и<br>итоговые (вычисленные)<br>значения Mt, м | Описание<br>закрепле<br>ния точки |
|--------------------------------------------|----------------------------------------------------------------|------------|------------------------------------------------------------------------------|------------|-----------------------------------|---|-----------------------------------|
|                                            | содержатся в Едином<br>государственном<br>реестре недвижимости |            | определены в<br>результате<br>выполнения<br>комплексных<br>кадастровых работ |            |                                   |   |                                   |
|                                            | X                                                              | Y          | X                                                                            | Y          |                                   |   |                                   |
| 1                                          | 2                                                              | 3          | 4                                                                            | 5          | 6                                 | 7   | 8                                 |
| 948                                        | 576797.00                                                      | 2176315.41 | 576803.02                                                                    | 2176315.63 | Фотограмметрич<br>еский метод     | $Mt = \sqrt{(m_0^2 + m_1^2)}$   | -                                 |
| 947                                        | 576803.02                                                      | 2176315.63 | 576803.15                                                                    | 2176312.16 | Фотограмметрич<br>еский метод     | $Mt = \sqrt{(m_0^2 + m_1^2)}$   | -                                 |
| 946                                        | 576803.15                                                      | 2176312.16 | 576821.72                                                                    | 2176312.78 | Фотограмметрич<br>еский метод     | $Mt = \sqrt{(m_0^2 + m_1^2)}$   | -                                 |
| 945                                        | 576822.04                                                      | 2176312.79 | 576821.71                                                                    | 2176314.11 | Фотограмметрич<br>еский метод     | $Mt = \sqrt{(m_0^2 + m_1^2)}$   | -                                 |
| 944                                        | 576822.00                                                      | 2176314.15 | 576821.71                                                                    | 2176317.05 | Фотограмметрич<br>еский метод     | $Mt = \sqrt{(m_0^2 + m_1^2)}$   | -                                 |
| 957                                        | 576821.90                                                      | 2176317.07 | 576827.42                                                                    | 2176317.25 | Фотограмметрич<br>еский метод     | $Mt = \sqrt{(m_0^2 + m_1^2)}$   | -                                 |
| 956                                        | 576827.67                                                      | 2176317.26 | 576827.14                                                                    | 2176326.59 | Фотограмметрич<br>еский метод     | $Mt = \sqrt{(m_0^2 + m_1^2)}$   | -                                 |
| 955                                        | 576827.35                                                      | 2176326.60 | 576821.58                                                                    | 2176326.40 | Фотограмметрич<br>еский метод     | $Mt = \sqrt{(m_0^2 + m_1^2)}$   | -                                 |
| 954                                        | 576821.58                                                      | 2176326.40 | 576821.44                                                                    | 2176330.62 | Фотограмметрич<br>еский метод     | $Mt = \sqrt{(m_0^2 + m_1^2)}$   | -                                 |
| 953                                        | 576821.44                                                      | 2176330.62 | 576802.54                                                                    | 2176329.98 | Фотограмметрич<br>еский метод     | $Mt = \sqrt{(m_0^2 + m_1^2)}$   | -                                 |
| 952                                        | 576802.54                                                      | 2176329.98 | 576802.91                                                                    | 2176318.60 | Фотограмметрич<br>еский метод     | $Mt = \sqrt{(m_0^2 + m_1^2)}$   | -                                 |
| 951                                        | 576802.91                                                      | 2176318.60 | 576794.69                                                                    | 2176318.32 | Фотограмметрич<br>еский метод     | $Mt = \sqrt{(m_0^2 + m_1^2)}$   | -                                 |
| 950                                        | 576796.23                                                      | 2176318.37 | 576795.38                                                                    | 2176315.35 | Фотограмметрич<br>еский метод     | $Mt = \sqrt{(m_0^2 + m_1^2)}$   | -                                 |
| 958                                        | 576796.85                                                      | 2176315.99 | -                                                                            | -          | -                                 | 0.1   | -                                 |
| 948                                        | 576797.00                                                      | 2176315.41 | 576803.02                                                                    | 2176315.63 | Фотограмметрич<br>еский метод     | $Mt = \sqrt{(m_0^2 + m_1^2)}$   | -                                 |

**2. Сведения о частях границ уточняемого земельного участка  
с кадастровым номером 53:11:0800615:552 :**

| Обозначение части границ |       | Горизонтальное<br>проложение (S), м | Описание<br>прохождения<br>части границ | Сведения о согласовании<br>местоположения границ<br>(согласовано/спорное) |
|--------------------------|-------|-------------------------------------|-----------------------------------------|---------------------------------------------------------------------------|
| от т.                    | до т. |                                     |                                         |                                                                           |
| 1                        | 2     | 3                                   | 4                                       | 5                                                                         |
| 948                      | 947   | 3.47                                | -                                       | -                                                                         |
| 947                      | 946   | 18.58                               | -                                       | -                                                                         |
| 946                      | 945   | 1.33                                | -                                       | -                                                                         |
| 945                      | 944   | 2.94                                | -                                       | -                                                                         |
| 944                      | 957   | 5.71                                | -                                       | -                                                                         |

| 2. Сведения о частях границ уточняемого земельного участка с кадастровым номером 53:11:0800615:552 :   |   |                                  |                                                                           |                                                                     |
|---|---|----------------------------------|---------------------------------------------------------------------------|---------------------------------------------------------------------|
| Обозначение части границ                                                                               |   | Горизонтальное проложение (S), м | Описание прохождения части границ                                         | Сведения о согласовании местоположения границ (согласовано/спорное) |
| от т.                                                                                                  | до т.   |                                  |                                                                           |                                                                     |
| 1   | 2   | 3                                | 4                                                                         | 5                                                                   |
| 957   | 956   | 9.34                             | -                                                                         | -                                                                   |
| 956   | 955   | 5.56                             | -                                                                         | -                                                                   |
| 955   | 954   | 4.22                             | -                                                                         | -                                                                   |
| 954   | 953   | 18.91                            | -                                                                         | -                                                                   |
| 953   | 952   | 11.39                            | -                                                                         | -                                                                   |
| 952   | 951   | 8.22                             | -                                                                         | -                                                                   |
| 951   | 950   | 3.05                             | -                                                                         | -                                                                   |
| 950   | 948   | 7.65                             | -                                                                         | -                                                                   |
| 3. Сведения о характеристиках уточняемого земельного участка с кадастровым номером 53:11:0800615:552 : |   |                                  |                                                                           |                                                                     |
| № п/п                                                                                                  | Наименование характеристики   |                                  | Значение характеристики                                                   |                                                                     |
| 1   | 2   |                                  | 3                                                                         |                                                                     |
| 1.   | Адрес земельного участка   |                                  | -                                                                         |                                                                     |
| 1.1.                                                                                                   | Сведения о местоположении земельного участка (при отсутствии адреса) в структурированном в соответствии с федеральной информационной адресной системой виде                       |                                  | -                                                                         |                                                                     |
| 1.2.                                                                                                   | Дополнительные сведения о местоположении земельного участка   |                                  | -                                                                         |                                                                     |
| 2.   | Площадь земельного участка ± величина погрешности определения (вычисления) площади (P ± ΔP), м2                                                                                   |                                  | 412 ± 7                                                                   |                                                                     |
| 3.   | Формула, примененная для расчета предельной допустимой погрешности определения площади земельного участка, с подставленными значениями и итоговые (вычисленные) значения (ΔP), м2 |                                  | ΔP=3.5*Mt*√P=3.5*0,1*√412=7                                               |                                                                     |
| 4.   | Площадь земельного участка согласно сведениям Единого государственного реестра недвижимости (Ркад), м2                                                                            |                                  | 410                                                                       |                                                                     |
| 5.   | Оценка расхождения Р и Ркад (Р - Ркад), м2   |                                  | 2                                                                         |                                                                     |
| 6.   | Предельные минимальный и максимальный размеры земельного участка (Рмин и Рмакс), м2                                                                                               |                                  | 400<br>25000                                                              |                                                                     |
| 7.   | Кадастровый номер или иной государственный учетный номер (инвентарный) объекта недвижимости, расположенного на земельном участке                                                  |                                  | 53:11:0800604:414                                                         |                                                                     |
| 8.   | Вид (виды) разрешенного использования   |                                  | Для ведения личного подсобного хозяйства (приусадебный земельный участок) |                                                                     |
| 8.1.                                                                                                   | Дополнительные сведения об использовании земельного участка   |                                  | -                                                                         |                                                                     |
| 9.   | Сведения о земельных участках (землях общего пользования, территории общего пользования), посредством которых обеспечивается доступ                                               |                                  | Земли общего пользования                                                  |                                                                     |
| 10.   | Иные сведения   |                                  | -                                                                         |                                                                     |
| 4. Пояснения к сведениям об уточняемом земельном участке с кадастровым номером 53:11:0800615:552 :     |   |                                  |                                                                           |                                                                     |
| 1.   | Местоположение границ земельного участка не соответствует их фактическому местоположению                                                                                          |                                  |                                                                           |                                                                     |
|   |   |                                  |                                                                           |                                                                     |

## Сведения об уточняемых земельных участках, необходимые для исправления реестровых ошибок в сведениях о местоположении их границ

**1. Сведения о характерных точках границ уточняемого земельного участка  
с кадастровым номером 53:11:0800615:553 :**

**Система координат 53.2**

**Зона № 2**

| Обозначение<br>характерных<br>точек границ | Координаты, м                                                  |            |                                                                              |            | Метод<br>определения<br>координат | Формулы, примененные<br>для расчета средней<br>квадратической<br>погрешности<br>определения координат<br>характерных точек<br>границ (Mt), с<br>подставленными в такие<br>формулы значениями и<br>итоговые (вычисленные)<br>значения Mt, м | Описание<br>закрепле<br>ния точки |
|--------------------------------------------|----------------------------------------------------------------|------------|------------------------------------------------------------------------------|------------|-----------------------------------|---|-----------------------------------|
|                                            | содержатся в Едином<br>государственном<br>реестре недвижимости |            | определены в<br>результате<br>выполнения<br>комплексных<br>кадастровых работ |            |                                   |   |                                   |
|                                            | X                                                              | Y          | X                                                                            | Y          |                                   |   |                                   |
| 1                                          | 2                                                              | 3          | 4                                                                            | 5          | 6                                 | 7   | 8                                 |
| 959                                        | 577282.79                                                      | 2175512.75 | 577282.20                                                                    | 2175512.92 | Фотограмметрич<br>еский метод     | $Mt = \sqrt{(m_0^2 + m_1^2)}$   | -                                 |
| 960                                        | 577300.89                                                      | 2175504.16 | 577300.30                                                                    | 2175504.33 | Фотограмметрич<br>еский метод     | $Mt = \sqrt{(m_0^2 + m_1^2)}$   | -                                 |
| 961                                        | 577313.74                                                      | 2175531.26 | 577312.56                                                                    | 2175531.71 | Фотограмметрич<br>еский метод     | $Mt = \sqrt{(m_0^2 + m_1^2)}$   | -                                 |
| 962                                        | 577295.69                                                      | 2175539.84 | 577295.10                                                                    | 2175540.01 | Фотограмметрич<br>еский метод     | $Mt = \sqrt{(m_0^2 + m_1^2)}$   | -                                 |
| 959                                        | 577282.79                                                      | 2175512.75 | 577282.20                                                                    | 2175512.92 | Фотограмметрич<br>еский метод     | $Mt = \sqrt{(m_0^2 + m_1^2)}$   | -                                 |

**2. Сведения о частях границ уточняемого земельного участка  
с кадастровым номером 53:11:0800615:553 :**

| Обозначение части границ |       | Горизонтальное<br>проложение (S), м | Описание<br>прохождения<br>части границ | Сведения о согласовании<br>местоположения границ<br>(согласовано/спорное) |
|--------------------------|-------|-------------------------------------|-----------------------------------------|---------------------------------------------------------------------------|
| от т.                    | до т. |                                     |                                         |                                                                           |
| 1                        | 2     | 3                                   | 4                                       | 5                                                                         |
| 959                      | 960   | 20.03                               | -                                       | -                                                                         |
| 960                      | 961   | 30.00                               | -                                       | -                                                                         |
| 961                      | 962   | 19.33                               | -                                       | -                                                                         |
| 962                      | 959   | 30.00                               | -                                       | -                                                                         |

**3. Сведения о характеристиках уточняемого земельного участка  
с кадастровым номером 53:11:0800615:553 :**

| № п/п | Наименование характеристики   | Значение характеристики                                       |
|-------|---|---------------------------------------------------------------|
| 1     | 2   | 3                                                             |
| 1.    | Адрес земельного участка   | -                                                             |
| 1.1.  | Сведения о местоположении земельного участка (при отсутствии адреса) в структурированном в соответствии с федеральной информационной адресной системой виде                                             | -                                                             |
| 1.2.  | Дополнительные сведения о местоположении земельного участка   | -                                                             |
| 2.    | Площадь земельного участка ± величина погрешности определения (вычисления) площади ( $P \pm \Delta P$ ), м <sup>2</sup>                                                                                 | $590 \pm 9$                                                   |
| 3.    | Формула, примененная для расчета предельной допустимой погрешности определения площади земельного участка, с подставленными значениями и итоговые (вычисленные) значения ( $\Delta P$ ), м <sup>2</sup> | $\Delta P = 3.5 * Mt * \sqrt{P} = 3.5 * 0,1 * \sqrt{590} = 9$ |
| 4.    | Площадь земельного участка согласно сведениям Единого государственного реестра недвижимости ( $P_{\text{кад}}$ ), м <sup>2</sup>                                                                        | 600                                                           |

|   |   |                                          |
|---|---|------------------------------------------|
| 3. Сведения о характеристиках уточняемого земельного участка с кадастровым номером 53:11:0800615:553 : |   |                                          |
| № п/п                                                                                                  | Наименование характеристики   | Значение характеристики                  |
| 1   | 2   | 3                                        |
| 5.   | Оценка расхождения Р и Ркад (Р - Ркад), м2                                                                                          | 10                                       |
| 6.   | Предельные минимальный и максимальный размеры земельного участка (Рмин и Рмакс), м2                                                 | -                                        |
| 7.   | Кадастровый номер или иной государственный учетный номер (инвентарный) объекта недвижимости, расположенного на земельном участке    | -                                        |
| 8.   | Вид (виды) разрешенного использования                                                                                               | Амбулаторно-поликлиническое обслуживание |
| 8.1.                                                                                                   | Дополнительные сведения об использовании земельного участка                                                                         | -                                        |
| 9.   | Сведения о земельных участках (землях общего пользования, территории общего пользования), посредством которых обеспечивается доступ | Земли общего пользования                 |
| 10.   | Иные сведения   | -                                        |
| 4. Пояснения к сведениям об уточняемом земельном участке с кадастровым номером 53:11:0800615:553 :     |   |                                          |
| 1.   | Местоположение границ земельного участка не соответствует их фактическому местоположению                                            |                                          |
|   |   |                                          |

# Сведения об уточняемых земельных участках, необходимые для исправления реестровых ошибок в сведениях о местоположении их границ

**1. Сведения о характерных точках границ уточняемого земельного участка  
с кадастровым номером 53:11:0800615:555 :**

**Система координат 53.2**

**Зона № 2**

| Обозначение<br>характерных<br>точек границ | Координаты, м                                                  |            |                                                                              |            | Метод<br>определения<br>координат | Формулы, примененные<br>для расчета средней<br>квадратической<br>погрешности<br>определения координат<br>характерных точек<br>границ (Mt), с<br>подставленными в такие<br>формулы значениями и<br>итоговые (вычисленные)<br>значения Mt, м | Описание<br>закрепле<br>ния точки |
|--------------------------------------------|----------------------------------------------------------------|------------|------------------------------------------------------------------------------|------------|-----------------------------------|---|-----------------------------------|
|                                            | содержатся в Едином<br>государственном<br>реестре недвижимости |            | определены в<br>результате<br>выполнения<br>комплексных<br>кадастровых работ |            |                                   |   |                                   |
|                                            | X                                                              | Y          | X                                                                            | Y          |                                   |   |                                   |
| 1                                          | 2                                                              | 3          | 4                                                                            | 5          | 6                                 | 7   | 8                                 |
| 370                                        | 577322.73                                                      | 2175619.82 | 577320.81                                                                    | 2175619.69 | Фотограмметрич<br>еский метод     | $Mt = \sqrt{(m_0^2 + m_1^2)}$   | -                                 |
| 369                                        | 577303.06                                                      | 2175573.41 | 577301.14                                                                    | 2175573.28 | Фотограмметрич<br>еский метод     | $Mt = \sqrt{(m_0^2 + m_1^2)}$   | -                                 |
| 963                                        | 577302.77                                                      | 2175572.57 | 577298.70                                                                    | 2175566.90 | Фотограмметрич<br>еский метод     | $Mt = \sqrt{(m_0^2 + m_1^2)}$   | -                                 |
| 964                                        | 577299.87                                                      | 2175564.80 | 577295.71                                                                    | 2175565.52 | Фотограмметрич<br>еский метод     | $Mt = \sqrt{(m_0^2 + m_1^2)}$   | -                                 |
| 965                                        | 577279.82                                                      | 2175572.54 | 577278.91                                                                    | 2175572.01 | Фотограмметрич<br>еский метод     | $Mt = \sqrt{(m_0^2 + m_1^2)}$   | -                                 |
| 966                                        | 577263.20                                                      | 2175578.52 | 577262.29                                                                    | 2175577.99 | Фотограмметрич<br>еский метод     | $Mt = \sqrt{(m_0^2 + m_1^2)}$   | -                                 |
| 967                                        | 577229.88                                                      | 2175591.72 | 577229.56                                                                    | 2175590.96 | Фотограмметрич<br>еский метод     | $Mt = \sqrt{(m_0^2 + m_1^2)}$   | -                                 |
| 968                                        | 577226.19                                                      | 2175582.62 | 577225.86                                                                    | 2175581.84 | Фотограмметрич<br>еский метод     | $Mt = \sqrt{(m_0^2 + m_1^2)}$   | -                                 |
| 969                                        | 577229.00                                                      | 2175581.42 | 577228.09                                                                    | 2175580.89 | Фотограмметрич<br>еский метод     | $Mt = \sqrt{(m_0^2 + m_1^2)}$   | -                                 |
| 970                                        | 577215.07                                                      | 2175543.37 | 577211.03                                                                    | 2175531.99 | Фотограмметрич<br>еский метод     | $Mt = \sqrt{(m_0^2 + m_1^2)}$   | -                                 |
| 971                                        | 577209.47                                                      | 2175523.64 | 577211.32                                                                    | 2175529.00 | Фотограмметрич<br>еский метод     | $Mt = \sqrt{(m_0^2 + m_1^2)}$   | -                                 |
| 157                                        | 577204.13                                                      | 2175508.41 | 577202.75                                                                    | 2175508.03 | Фотограмметрич<br>еский метод     | $Mt = \sqrt{(m_0^2 + m_1^2)}$   | -                                 |
| 156                                        | 577205.20                                                      | 2175492.39 | 577205.20                                                                    | 2175492.39 | Фотограмметрич<br>еский метод     | $Mt = \sqrt{(m_0^2 + m_1^2)}$   | -                                 |
| 972                                        | 577203.32                                                      | 2175477.78 | 577202.41                                                                    | 2175477.25 | Фотограмметрич<br>еский метод     | $Mt = \sqrt{(m_0^2 + m_1^2)}$   | -                                 |
| 973                                        | 577204.30                                                      | 2175471.48 | 577203.39                                                                    | 2175470.95 | Фотограмметрич<br>еский метод     | $Mt = \sqrt{(m_0^2 + m_1^2)}$   | -                                 |
| 974                                        | 577207.24                                                      | 2175466.91 | 577206.33                                                                    | 2175466.38 | Фотограмметрич<br>еский метод     | $Mt = \sqrt{(m_0^2 + m_1^2)}$   | -                                 |
| 975                                        | 577210.58                                                      | 2175464.56 | 577209.67                                                                    | 2175464.03 | Фотограмметрич<br>еский метод     | $Mt = \sqrt{(m_0^2 + m_1^2)}$   | -                                 |
| 976                                        | 577224.94                                                      | 2175458.44 | 577224.03                                                                    | 2175457.91 | Фотограмметрич<br>еский метод     | $Mt = \sqrt{(m_0^2 + m_1^2)}$   | -                                 |
| 977                                        | 577227.76                                                      | 2175465.65 | 577226.85                                                                    | 2175465.12 | Фотограмметрич<br>еский метод     | $Mt = \sqrt{(m_0^2 + m_1^2)}$   | -                                 |
| 978                                        | 577218.04                                                      | 2175469.72 | 577217.13                                                                    | 2175469.19 | Фотограмметрич<br>еский метод     | $Mt = \sqrt{(m_0^2 + m_1^2)}$   | -                                 |
| 979                                        | 577212.17                                                      | 2175473.30 | 577211.26                                                                    | 2175472.77 | Фотограмметрич<br>еский метод     | $Mt = \sqrt{(m_0^2 + m_1^2)}$   | -                                 |
| н1031У                                     | -                                                              | -          | 577209.75                                                                    | 2175477.22 | Фотограмметрич<br>еский метод     | $Mt = \sqrt{(m_0^2 + m_1^2)}$   | -                                 |



| 1. Сведения о характерных точках границ уточняемого земельного участка с кадастровым номером 53:11:0800615:555 : |                                                                |                                     |                                                                              |                                                                           |                                   |   |                                   |
|---|----------------------------------------------------------------|-------------------------------------|------------------------------------------------------------------------------|---------------------------------------------------------------------------|-----------------------------------|---|-----------------------------------|
| Система координат 53.2                                                                                           |                                                                |                                     |                                                                              |                                                                           |                                   | Зона № 2   |                                   |
| Обозначение<br>характерных<br>точек границ                                                                       | Координаты, м                                                  |                                     |                                                                              |                                                                           | Метод<br>определения<br>координат | Формулы, примененные<br>для расчета средней<br>квадратической<br>погрешности<br>определения координат<br>характерных точек<br>границ (Mt), с<br>подставленными в такие<br>формулы значениями и<br>итоговые (вычисленные)<br>значения Mt, м | Описание<br>закрепле<br>ния точки |
|   | содержатся в Едином<br>государственном<br>реестре недвижимости |                                     | определены в<br>результате<br>выполнения<br>комплексных<br>кадастровых работ |                                                                           |                                   |   |                                   |
|   | X                                                              | Y                                   | X                                                                            | Y                                                                         |                                   |   |                                   |
| 1   | 2                                                              | 3                                   | 4                                                                            | 5                                                                         | 6                                 | 7   | 8                                 |
| 980   | 577210.39                                                      | 2175483.27                          | 577209.48                                                                    | 2175482.74                                                                | Фотограмметрич<br>еский метод     | $Mt = \sqrt{(m_0^2 + m_1^2)}$   | -                                 |
| 981   | 577212.05                                                      | 2175509.25                          | 577211.14                                                                    | 2175508.72                                                                | Фотограмметрич<br>еский метод     | $Mt = \sqrt{(m_0^2 + m_1^2)}$   | -                                 |
| 982   | 577234.44                                                      | 2175574.71                          | 577233.53                                                                    | 2175574.18                                                                | Фотограмметрич<br>еский метод     | $Mt = \sqrt{(m_0^2 + m_1^2)}$   | -                                 |
| 983   | 577241.70                                                      | 2175575.57                          | 577240.54                                                                    | 2175574.64                                                                | Фотограмметрич<br>еский метод     | $Mt = \sqrt{(m_0^2 + m_1^2)}$   | -                                 |
| 738   | -                                                              | -                                   | 577300.37                                                                    | 2175551.05                                                                | Фотограмметрич<br>еский метод     | $Mt = \sqrt{(m_0^2 + m_1^2)}$   | -                                 |
| 984   | 577304.91                                                      | 2175551.18                          | 577305.85                                                                    | 2175549.70                                                                | Фотограмметрич<br>еский метод     | $Mt = \sqrt{(m_0^2 + m_1^2)}$   | -                                 |
| 985   | 577307.55                                                      | 2175558.15                          | 577307.79                                                                    | 2175558.41                                                                | Фотограмметрич<br>еский метод     | $Mt = \sqrt{(m_0^2 + m_1^2)}$   | -                                 |
| н724У   | -                                                              | -                                   | 577308.86                                                                    | 2175560.86                                                                | Фотограмметрич<br>еский метод     | $Mt = \sqrt{(m_0^2 + m_1^2)}$   | -                                 |
| н723У   | -                                                              | -                                   | 577309.18                                                                    | 2175562.54                                                                | Фотограмметрич<br>еский метод     | $Mt = \sqrt{(m_0^2 + m_1^2)}$   | -                                 |
| н722У   | -                                                              | -                                   | 577310.38                                                                    | 2175566.39                                                                | Фотограмметрич<br>еский метод     | $Mt = \sqrt{(m_0^2 + m_1^2)}$   | -                                 |
| н721У   | -                                                              | -                                   | 577311.37                                                                    | 2175569.30                                                                | Фотограмметрич<br>еский метод     | $Mt = \sqrt{(m_0^2 + m_1^2)}$   | -                                 |
| н720У   | -                                                              | -                                   | 577317.61                                                                    | 2175587.60                                                                | Фотограмметрич<br>еский метод     | $Mt = \sqrt{(m_0^2 + m_1^2)}$   | -                                 |
| 986   | 577320.77                                                      | 2175596.03                          | -                                                                            | -                                                                         | -                                 | 0.1   | -                                 |
| н719У   | -                                                              | -                                   | 577320.26                                                                    | 2175595.40                                                                | Фотограмметрич<br>еский метод     | $Mt = \sqrt{(m_0^2 + m_1^2)}$   | -                                 |
| н718У   | -                                                              | -                                   | 577324.20                                                                    | 2175604.06                                                                | Фотограмметрич<br>еский метод     | $Mt = \sqrt{(m_0^2 + m_1^2)}$   | -                                 |
| 987   | 577327.86                                                      | 2175611.97                          | 577326.95                                                                    | 2175611.44                                                                | Фотограмметрич<br>еский метод     | $Mt = \sqrt{(m_0^2 + m_1^2)}$   | -                                 |
| н717У   | -                                                              | -                                   | 577327.70                                                                    | 2175611.88                                                                | Фотограмметрич<br>еский метод     | $Mt = \sqrt{(m_0^2 + m_1^2)}$   | -                                 |
| 988   | 577329.99                                                      | 2175616.74                          | 577329.80                                                                    | 2175616.31                                                                | Фотограмметрич<br>еский метод     | $Mt = \sqrt{(m_0^2 + m_1^2)}$   | -                                 |
| 370   | 577322.73                                                      | 2175619.82                          | 577320.81                                                                    | 2175619.69                                                                | Фотограмметрич<br>еский метод     | $Mt = \sqrt{(m_0^2 + m_1^2)}$   | -                                 |
| 2. Сведения о частях границ уточняемого земельного участка с кадастровым номером 53:11:0800615:555 :             |                                                                |                                     |                                                                              |                                                                           |                                   |   |                                   |
| Обозначение части границ                                                                                         |                                                                | Горизонтальное<br>проложение (S), м | Описание<br>прохождения<br>части границ                                      | Сведения о согласовании<br>местоположения границ<br>(согласовано/спорное) |                                   |   |                                   |
| от т.   | до т.                                                          |                                     |                                                                              |                                                                           |                                   |   |                                   |
| 1   | 2                                                              | 3                                   | 4                                                                            | 5                                                                         |                                   |   |                                   |
| 370   | 369                                                            | 50.41                               | -                                                                            | -                                                                         |                                   |   |                                   |
| 369   | 963                                                            | 6.83                                | -                                                                            | -                                                                         |                                   |   |                                   |

| 2. Сведения о частях границ уточняемого земельного участка<br>с кадастровым номером 53:11:0800615:555 : |        |                                     |                                         |                                                                           |
|---|--------|-------------------------------------|-----------------------------------------|---------------------------------------------------------------------------|
| Обозначение части границ                                                                                |        | Горизонтальное<br>проложение (S), м | Описание<br>прохождения<br>части границ | Сведения о согласовании<br>местоположения границ<br>(согласовано/спорное) |
| от т.                                                                                                   | до т.  |                                     |                                         |                                                                           |
| 1   | 2      | 3                                   | 4                                       | 5                                                                         |
| 963   | 964    | 3.29                                | -                                       | -                                                                         |
| 964   | 965    | 18.01                               | -                                       | -                                                                         |
| 965   | 966    | 17.66                               | -                                       | -                                                                         |
| 966   | 967    | 35.21                               | -                                       | -                                                                         |
| 967   | 968    | 9.84                                | -                                       | -                                                                         |
| 968   | 969    | 2.42                                | -                                       | -                                                                         |
| 969   | 970    | 51.79                               | -                                       | -                                                                         |
| 970   | 971    | 3.00                                | -                                       | -                                                                         |
| 971   | 157    | 22.65                               | -                                       | -                                                                         |
| 157   | 156    | 15.83                               | -                                       | -                                                                         |
| 156   | 972    | 15.39                               | -                                       | -                                                                         |
| 972   | 973    | 6.38                                | -                                       | -                                                                         |
| 973   | 974    | 5.43                                | -                                       | -                                                                         |
| 974   | 975    | 4.08                                | -                                       | -                                                                         |
| 975   | 976    | 15.61                               | -                                       | -                                                                         |
| 976   | 977    | 7.74                                | -                                       | -                                                                         |
| 977   | 978    | 10.54                               | -                                       | -                                                                         |
| 978   | 979    | 6.88                                | -                                       | -                                                                         |
| 979   | н1031У | 4.70                                | -                                       | -                                                                         |
| н1031У                                                                                                  | 980    | 5.53                                | -                                       | -                                                                         |
| 980   | 981    | 26.03                               | -                                       | -                                                                         |
| 981   | 982    | 69.18                               | -                                       | -                                                                         |
| 982   | 983    | 7.03                                | -                                       | -                                                                         |
| 983   | 738    | 64.31                               | -                                       | -                                                                         |
| 738   | 984    | 5.64                                | -                                       | -                                                                         |
| 984   | 985    | 8.92                                | -                                       | -                                                                         |
| 985   | н724У  | 2.67                                | -                                       | -                                                                         |
| н724У                                                                                                   | н723У  | 1.71                                | -                                       | -                                                                         |
| н723У                                                                                                   | н722У  | 4.03                                | -                                       | -                                                                         |
| н722У                                                                                                   | н721У  | 3.07                                | -                                       | -                                                                         |
| н721У                                                                                                   | н720У  | 19.33                               | -                                       | -                                                                         |
| н720У                                                                                                   | н719У  | 8.24                                | -                                       | -                                                                         |
| н719У                                                                                                   | н718У  | 9.51                                | -                                       | -                                                                         |
| н718У                                                                                                   | 987    | 7.88                                | -                                       | -                                                                         |
| 987   | н717У  | 0.87                                | -                                       | -                                                                         |
| н717У                                                                                                   | 988    | 4.90                                | -                                       | -                                                                         |
| 988   | 370    | 9.60                                | -                                       | -                                                                         |
|   |        |                                     |                                         |                                                                           |

| <b>3. Сведения о характеристиках уточняемого земельного участка с кадастровым номером 53:11:0800615:555 :</b> |   |                                                                  |
|---|---|------------------------------------------------------------------|
| <b>№ п/п</b>                                                                                                  | <b>Наименование характеристики</b>   | <b>Значение характеристики</b>                                   |
| <b>1</b>   | <b>2</b>   | <b>3</b>                                                         |
| 1.   | Адрес земельного участка   | -                                                                |
| 1.1.   | Сведения о местоположении земельного участка (при отсутствии адреса) в структурированном в соответствии с федеральной информационной адресной системой виде                                 | -                                                                |
| 1.2.   | Дополнительные сведения о местоположении земельного участка   | -                                                                |
| 2.   | Площадь земельного участка $\pm$ величина погрешности определения (вычисления) площади ( $P \pm \Delta P$ ), м2                                                                             | $2516 \pm 18$                                                    |
| 3.   | Формула, примененная для расчета предельной допустимой погрешности определения площади земельного участка, с подставленными значениями и итоговые (вычисленные) значения ( $\Delta P$ ), м2 | $\Delta P = 3.5 * M_t * \sqrt{P} = 3.5 * 0,1 * \sqrt{2516} = 18$ |
| 4.   | Площадь земельного участка согласно сведениям Единого государственного реестра недвижимости ( $P_{\text{кад}}$ ), м2                                                                        | 2393                                                             |
| 5.   | Оценка расхождения $P$ и $P_{\text{кад}}$ ( $P - P_{\text{кад}}$ ), м2   | 123                                                              |
| 6.   | Предельные минимальный и максимальный размеры земельного участка ( $P_{\text{мин}}$ и $P_{\text{макс}}$ ), м2                                                                               | -                                                                |
| 7.   | Кадастровый номер или иной государственный учетный номер (инвентарный) объекта недвижимости, расположенного на земельном участке                                                            | 53:11:0800615:559                                                |
| 8.   | Вид (виды) разрешенного использования   | Земельные участки (территории) общего пользования                |
| 8.1.   | Дополнительные сведения об использовании земельного участка   | -                                                                |
| 9.   | Сведения о земельных участках (землях общего пользования, территории общего пользования), посредством которых обеспечивается доступ                                                         | Земли общего пользования                                         |
| 10.   | Иные сведения   | -                                                                |
| <b>4. Пояснения к сведениям об уточняемом земельном участке с кадастровым номером 53:11:0800615:555 :</b>     |   |                                                                  |
| 1.   | Местоположение границ земельного участка не соответствует их фактическому местоположению   |                                                                  |

# Сведения об уточняемых земельных участках, необходимые для исправления реестровых ошибок в сведениях о местоположении их границ

1. Сведения о характерных точках границ уточняемого земельного участка с кадастровым номером 53:11:0800615:556 :

Система координат 53.2

Зона № 2

| Обозначение<br>характерных<br>точек границ | Координаты, м                                                  |            |                                                                              |            | Метод<br>определения<br>координат | Формулы, примененные<br>для расчета средней<br>квадратической<br>погрешности<br>определения координат<br>характерных точек<br>границ (Mt), с<br>подставленными в такие<br>формулы значениями и<br>итоговые (вычисленные)<br>значения Mt, м | Описание<br>закрепле<br>ния точки |
|--------------------------------------------|----------------------------------------------------------------|------------|------------------------------------------------------------------------------|------------|-----------------------------------|---|-----------------------------------|
|                                            | содержатся в Едином<br>государственном<br>реестре недвижимости |            | определены в<br>результате<br>выполнения<br>комплексных<br>кадастровых работ |            |                                   |   |                                   |
|                                            | X                                                              | Y          | X                                                                            | Y          |                                   |   |                                   |
| 1                                          | 2                                                              | 3          | 4                                                                            | 5          | 6                                 | 7   | 8                                 |
| 942                                        | 577221.75                                                      | 2175940.60 | 577221.75                                                                    | 2175940.60 | Фотограмметрич<br>еский метод     | $Mt = \sqrt{(m_0^2 + m_1^2)}$   | -                                 |
| 918                                        | 577218.98                                                      | 2175950.88 | 577218.49                                                                    | 2175950.87 | Фотограмметрич<br>еский метод     | $Mt = \sqrt{(m_0^2 + m_1^2)}$   | -                                 |
| 917                                        | 577217.03                                                      | 2175949.65 | 577217.61                                                                    | 2175950.23 | Фотограмметрич<br>еский метод     | $Mt = \sqrt{(m_0^2 + m_1^2)}$   | -                                 |
| 989                                        | 577213.62                                                      | 2175947.20 | -                                                                            | -          | -                                 | 0.1   | -                                 |
| 916                                        | 577199.66                                                      | 2175937.19 | 577199.66                                                                    | 2175937.19 | Фотограмметрич<br>еский метод     | $Mt = \sqrt{(m_0^2 + m_1^2)}$   | -                                 |
| 915                                        | 577186.90                                                      | 2175927.83 | 577186.90                                                                    | 2175927.83 | Фотограмметрич<br>еский метод     | $Mt = \sqrt{(m_0^2 + m_1^2)}$   | -                                 |
| 914                                        | 577180.71                                                      | 2175923.17 | 577180.71                                                                    | 2175923.17 | Фотограмметрич<br>еский метод     | $Mt = \sqrt{(m_0^2 + m_1^2)}$   | -                                 |
| 913                                        | 577174.88                                                      | 2175918.72 | 577174.88                                                                    | 2175918.72 | Фотограмметрич<br>еский метод     | $Mt = \sqrt{(m_0^2 + m_1^2)}$   | -                                 |
| 990                                        | 577179.13                                                      | 2175913.36 | 577179.13                                                                    | 2175913.36 | Фотограмметрич<br>еский метод     | $Mt = \sqrt{(m_0^2 + m_1^2)}$   | -                                 |
| 282                                        | 577181.54                                                      | 2175911.28 | 577181.54                                                                    | 2175911.28 | Фотограмметрич<br>еский метод     | $Mt = \sqrt{(m_0^2 + m_1^2)}$   | -                                 |
| 991                                        | 577187.40                                                      | 2175915.27 | 577187.40                                                                    | 2175915.27 | Фотограмметрич<br>еский метод     | $Mt = \sqrt{(m_0^2 + m_1^2)}$   | -                                 |
| 992                                        | 577192.97                                                      | 2175919.49 | 577192.97                                                                    | 2175919.49 | Фотограмметрич<br>еский метод     | $Mt = \sqrt{(m_0^2 + m_1^2)}$   | -                                 |
| 993                                        | 577201.66                                                      | 2175925.68 | 577201.66                                                                    | 2175925.68 | Фотограмметрич<br>еский метод     | $Mt = \sqrt{(m_0^2 + m_1^2)}$   | -                                 |
| 994                                        | 577206.68                                                      | 2175929.97 | 577206.68                                                                    | 2175929.97 | Фотограмметрич<br>еский метод     | $Mt = \sqrt{(m_0^2 + m_1^2)}$   | -                                 |
| 995                                        | 577219.04                                                      | 2175938.66 | 577219.04                                                                    | 2175938.66 | Фотограмметрич<br>еский метод     | $Mt = \sqrt{(m_0^2 + m_1^2)}$   | -                                 |
| 942                                        | 577221.75                                                      | 2175940.60 | 577221.75                                                                    | 2175940.60 | Фотограмметрич<br>еский метод     | $Mt = \sqrt{(m_0^2 + m_1^2)}$   | -                                 |

2. Сведения о частях границ уточняемого земельного участка с кадастровым номером 53:11:0800615:556 :

| Обозначение части границ |       | Горизонтальное проложение (S), м | Описание прохождения части границ | Сведения о согласовании местоположения границ (согласовано/спорное) |
|--------------------------|-------|----------------------------------|-----------------------------------|---------------------------------------------------------------------|
| от т.                    | до т. |                                  |                                   |                                                                     |
| 1                        | 2     | 3                                | 4                                 | 5                                                                   |
| 942                      | 918   | 10.77                            | -                                 | -                                                                   |
| 918                      | 917   | 1.09                             | -                                 | -                                                                   |
| 917                      | 916   | 22.19                            | -                                 | -                                                                   |

| 2. Сведения о частях границ уточняемого земельного участка с кадастровым номером 53:11:0800615:556 :   |   |                                  |                                                                           |                                                                     |
|---|---|----------------------------------|---------------------------------------------------------------------------|---------------------------------------------------------------------|
| Обозначение части границ                                                                               |   | Горизонтальное проложение (S), м | Описание прохождения части границ                                         | Сведения о согласовании местоположения границ (согласовано/спорное) |
| от т.                                                                                                  | до т.   |                                  |                                                                           |                                                                     |
| 1   | 2   | 3                                | 4                                                                         | 5                                                                   |
| 916   | 915   | 15.82                            | -                                                                         | -                                                                   |
| 915   | 914   | 7.75                             | -                                                                         | -                                                                   |
| 914   | 913   | 7.33                             | -                                                                         | -                                                                   |
| 913   | 990   | 6.84                             | -                                                                         | -                                                                   |
| 990   | 282   | 3.18                             | -                                                                         | -                                                                   |
| 282   | 991   | 7.09                             | -                                                                         | -                                                                   |
| 991   | 992   | 6.99                             | -                                                                         | -                                                                   |
| 992   | 993   | 10.67                            | -                                                                         | -                                                                   |
| 993   | 994   | 6.60                             | -                                                                         | -                                                                   |
| 994   | 995   | 15.11                            | -                                                                         | -                                                                   |
| 995   | 942   | 3.33                             | -                                                                         | -                                                                   |
| 3. Сведения о характеристиках уточняемого земельного участка с кадастровым номером 53:11:0800615:556 : |   |                                  |                                                                           |                                                                     |
| № п/п                                                                                                  | Наименование характеристики   |                                  | Значение характеристики                                                   |                                                                     |
| 1   | 2   |                                  | 3                                                                         |                                                                     |
| 1.   | Адрес земельного участка   |                                  | -                                                                         |                                                                     |
| 1.1.                                                                                                   | Сведения о местоположении земельного участка (при отсутствии адреса) в структурированном в соответствии с федеральной информационной адресной системой виде                       |                                  | -                                                                         |                                                                     |
| 1.2.                                                                                                   | Дополнительные сведения о местоположении земельного участка   |                                  | -                                                                         |                                                                     |
| 2.   | Площадь земельного участка ± величина погрешности определения (вычисления) площади (P ± ΔP), м2                                                                                   |                                  | 533 ± 8                                                                   |                                                                     |
| 3.   | Формула, примененная для расчета предельной допустимой погрешности определения площади земельного участка, с подставленными значениями и итоговые (вычисленные) значения (ΔP), м2 |                                  | ΔP=3.5*Мт*√P=3.5*0,1*√533=8                                               |                                                                     |
| 4.   | Площадь земельного участка согласно сведениям Единого государственного реестра недвижимости (Ркад), м2                                                                            |                                  | 533                                                                       |                                                                     |
| 5.   | Оценка расхождения Р и Ркад (Р - Ркад), м2   |                                  | -                                                                         |                                                                     |
| 6.   | Предельные минимальный и максимальный размеры земельного участка (Рмин и Рмакс), м2                                                                                               |                                  | 400<br>25000                                                              |                                                                     |
| 7.   | Кадастровый номер или иной государственный учетный номер (инвентарный) объекта недвижимости, расположенного на земельном участке                                                  |                                  | -                                                                         |                                                                     |
| 8.   | Вид (виды) разрешенного использования   |                                  | Для ведения личного подсобного хозяйства (приусадебный земельный участок) |                                                                     |
| 8.1.                                                                                                   | Дополнительные сведения об использовании земельного участка   |                                  | -                                                                         |                                                                     |
| 9.   | Сведения о земельных участках (землях общего пользования, территории общего пользования), посредством которых обеспечивается доступ                                               |                                  | Земли общего пользования                                                  |                                                                     |
| 10.   | Иные сведения   |                                  | -                                                                         |                                                                     |
| 4. Пояснения к сведениям об уточняемом земельном участке с кадастровым номером 53:11:0800615:556 :     |   |                                  |                                                                           |                                                                     |
| 1.   | Местоположение границ земельного участка не соответствует их фактическому местоположению                                                                                          |                                  |                                                                           |                                                                     |

# Сведения об уточняемых земельных участках, необходимые для исправления реестровых ошибок в сведениях о местоположении их границ

1. Сведения о характерных точках границ уточняемого земельного участка с кадастровым номером 53:11:0800615:567 :

Система координат 53.2

Зона № 2

| Обозначение<br>характерных<br>точек границ | Координаты, м                                                  |            |                                                                              |            | Метод<br>определения<br>координат | Формулы, примененные<br>для расчета средней<br>квадратической<br>погрешности<br>определения координат<br>характерных точек<br>границ (Mt), с<br>подставленными в такие<br>формулы значениями и<br>итоговые (вычисленные)<br>значения Mt, м | Описание<br>закрепле<br>ния точки |
|--------------------------------------------|----------------------------------------------------------------|------------|------------------------------------------------------------------------------|------------|-----------------------------------|---|-----------------------------------|
|                                            | содержатся в Едином<br>государственном<br>реестре недвижимости |            | определены в<br>результате<br>выполнения<br>комплексных<br>кадастровых работ |            |                                   |   |                                   |
|                                            | X                                                              | Y          | X                                                                            | Y          |                                   |   |                                   |
| 1                                          | 2                                                              | 3          | 4                                                                            | 5          | 6                                 | 7   | 8                                 |
| 996                                        | 577102.97                                                      | 2175635.71 | 577106.48                                                                    | 2175634.18 | Фотограмметрич<br>еский метод     | $Mt = \sqrt{(m_0^2 + m_1^2)}$   | -                                 |
| 997                                        | 577106.48                                                      | 2175634.18 | 577125.56                                                                    | 2175625.49 | Фотограмметрич<br>еский метод     | $Mt = \sqrt{(m_0^2 + m_1^2)}$   | -                                 |
| 831                                        | 577107.27                                                      | 2175635.93 | 577128.69                                                                    | 2175633.31 | Фотограмметрич<br>еский метод     | $Mt = \sqrt{(m_0^2 + m_1^2)}$   | -                                 |
| 830                                        | 577111.82                                                      | 2175633.65 | 577083.13                                                                    | 2175653.88 | Фотограмметрич<br>еский метод     | $Mt = \sqrt{(m_0^2 + m_1^2)}$   | -                                 |
| 998                                        | 577111.20                                                      | 2175632.14 | 577063.36                                                                    | 2175663.75 | Фотограмметрич<br>еский метод     | $Mt = \sqrt{(m_0^2 + m_1^2)}$   | -                                 |
| 999                                        | 577126.56                                                      | 2175625.46 | 577059.34                                                                    | 2175667.00 | Фотограмметрич<br>еский метод     | $Mt = \sqrt{(m_0^2 + m_1^2)}$   | -                                 |
| 1000                                       | 577129.69                                                      | 2175633.28 | 577055.89                                                                    | 2175671.23 | Фотограмметрич<br>еский метод     | $Mt = \sqrt{(m_0^2 + m_1^2)}$   | -                                 |
| 1001                                       | 577084.13                                                      | 2175653.85 | 577052.01                                                                    | 2175677.21 | Фотограмметрич<br>еский метод     | $Mt = \sqrt{(m_0^2 + m_1^2)}$   | -                                 |
| 1002                                       | 577064.36                                                      | 2175663.72 | 577049.19                                                                    | 2175684.69 | Фотограмметрич<br>еский метод     | $Mt = \sqrt{(m_0^2 + m_1^2)}$   | -                                 |
| 1003                                       | 577056.89                                                      | 2175671.20 | 577047.81                                                                    | 2175691.60 | Фотограмметрич<br>еский метод     | $Mt = \sqrt{(m_0^2 + m_1^2)}$   | -                                 |
| 1004                                       | 577053.01                                                      | 2175677.18 | 577047.10                                                                    | 2175699.10 | Фотограмметрич<br>еский метод     | $Mt = \sqrt{(m_0^2 + m_1^2)}$   | -                                 |
| 896                                        | 577048.81                                                      | 2175691.57 | 577054.88                                                                    | 2175728.43 | Фотограмметрич<br>еский метод     | $Mt = \sqrt{(m_0^2 + m_1^2)}$   | -                                 |
| 895                                        | 577048.10                                                      | 2175699.07 | 577047.02                                                                    | 2175729.94 | Фотограмметрич<br>еский метод     | $Mt = \sqrt{(m_0^2 + m_1^2)}$   | -                                 |
| 1005                                       | 577055.88                                                      | 2175728.40 | 577041.06                                                                    | 2175703.30 | Фотограмметрич<br>еский метод     | $Mt = \sqrt{(m_0^2 + m_1^2)}$   | -                                 |
| 1006                                       | 577048.02                                                      | 2175729.91 | 577039.67                                                                    | 2175692.69 | Фотограмметрич<br>еский метод     | $Mt = \sqrt{(m_0^2 + m_1^2)}$   | -                                 |
| 1007                                       | 577042.06                                                      | 2175703.27 | 577041.38                                                                    | 2175682.82 | Фотограмметрич<br>еский метод     | $Mt = \sqrt{(m_0^2 + m_1^2)}$   | -                                 |
| 1008                                       | 577041.28                                                      | 2175696.99 | 577044.89                                                                    | 2175674.58 | Фотограмметрич<br>еский метод     | $Mt = \sqrt{(m_0^2 + m_1^2)}$   | -                                 |
| 1009                                       | 577042.13                                                      | 2175682.63 | 577049.05                                                                    | 2175667.95 | Фотограмметрич<br>еский метод     | $Mt = \sqrt{(m_0^2 + m_1^2)}$   | -                                 |
| 1010                                       | 577050.05                                                      | 2175667.92 | 577052.25                                                                    | 2175664.01 | Фотограмметрич<br>еский метод     | $Mt = \sqrt{(m_0^2 + m_1^2)}$   | -                                 |
| 1011                                       | 577053.25                                                      | 2175663.98 | 577053.75                                                                    | 2175660.73 | Фотограмметрич<br>еский метод     | $Mt = \sqrt{(m_0^2 + m_1^2)}$   | -                                 |
| 1012                                       | 577059.25                                                      | 2175659.21 | 577062.73                                                                    | 2175655.51 | Фотограмметрич<br>еский метод     | $Mt = \sqrt{(m_0^2 + m_1^2)}$   | -                                 |
| 1013                                       | 577069.07                                                      | 2175651.64 | 577068.52                                                                    | 2175652.69 | Фотограмметрич<br>еский метод     | $Mt = \sqrt{(m_0^2 + m_1^2)}$   | -                                 |

| 1. Сведения о характерных точках границ уточняемого земельного участка<br>с кадастровым номером 53:11:0800615:567 : |                                                                |                                     |                                                                              |                                                                           |                                   |   |                                   |
|---|----------------------------------------------------------------|-------------------------------------|------------------------------------------------------------------------------|---------------------------------------------------------------------------|-----------------------------------|---|-----------------------------------|
| Система координат 53.2                                                                                              |                                                                |                                     |                                                                              |                                                                           |                                   | Зона № 2   |                                   |
| Обозначение<br>характерных<br>точек границ                                                                          | Координаты, м                                                  |                                     |                                                                              |                                                                           | Метод<br>определения<br>координат | Формулы, примененные<br>для расчета средней<br>квадратической<br>погрешности<br>определения координат<br>характерных точек<br>границ (Mt), с<br>подставленными в такие<br>формулы значениями и<br>итоговые (вычисленные)<br>значения Mt, м | Описание<br>закрепле<br>ния точки |
|   | содержатся в Едином<br>государственном<br>реестре недвижимости |                                     | определены в<br>результате<br>выполнения<br>комплексных<br>кадастровых работ |                                                                           |                                   |   |                                   |
|   | X                                                              | Y                                   | X                                                                            | Y                                                                         |                                   |   |                                   |
| 1   | 2                                                              | 3                                   | 4                                                                            | 5                                                                         | 6                                 | 7   | 8                                 |
| 338   | 577074.03                                                      | 2175648.99                          | 577071.86                                                                    | 2175649.87                                                                | Фотограмметрич<br>еский метод     | $Mt = \sqrt{(m_0^2 + m_1^2)}$   | -                                 |
| 337   | 577103.50                                                      | 2175636.99                          | 577101.99                                                                    | 2175637.60                                                                | Фотограмметрич<br>еский метод     | $Mt = \sqrt{(m_0^2 + m_1^2)}$   | -                                 |
| 996   | 577102.97                                                      | 2175635.71                          | 577106.48                                                                    | 2175634.18                                                                | Фотограмметрич<br>еский метод     | $Mt = \sqrt{(m_0^2 + m_1^2)}$   | -                                 |
| 2. Сведения о частях границ уточняемого земельного участка<br>с кадастровым номером 53:11:0800615:567 :             |                                                                |                                     |                                                                              |                                                                           |                                   |   |                                   |
| Обозначение части границ                                                                                            |                                                                | Горизонтальное<br>проложение (S), м | Описание<br>прохождения<br>части границ                                      | Сведения о согласовании<br>местоположения границ<br>(согласовано/спорное) |                                   |   |                                   |
| от т.   | до т.                                                          |                                     |                                                                              |                                                                           |                                   |   |                                   |
| 1   | 2                                                              | 3                                   | 4                                                                            | 5                                                                         |                                   |   |                                   |
| 996   | 997                                                            | 20.97                               | -                                                                            | -                                                                         |                                   |   |                                   |
| 997   | 831                                                            | 8.42                                | -                                                                            | -                                                                         |                                   |   |                                   |
| 831   | 830                                                            | 49.99                               | -                                                                            | -                                                                         |                                   |   |                                   |
| 830   | 998                                                            | 22.10                               | -                                                                            | -                                                                         |                                   |   |                                   |
| 998   | 999                                                            | 5.17                                | -                                                                            | -                                                                         |                                   |   |                                   |
| 999   | 1000                                                           | 5.46                                | -                                                                            | -                                                                         |                                   |   |                                   |
| 1000   | 1001                                                           | 7.13                                | -                                                                            | -                                                                         |                                   |   |                                   |
| 1001   | 1002                                                           | 7.99                                | -                                                                            | -                                                                         |                                   |   |                                   |
| 1002   | 1003                                                           | 7.05                                | -                                                                            | -                                                                         |                                   |   |                                   |
| 1003   | 1004                                                           | 7.53                                | -                                                                            | -                                                                         |                                   |   |                                   |
| 1004   | 896                                                            | 30.34                               | -                                                                            | -                                                                         |                                   |   |                                   |
| 896   | 895                                                            | 8.00                                | -                                                                            | -                                                                         |                                   |   |                                   |
| 895   | 1005                                                           | 27.30                               | -                                                                            | -                                                                         |                                   |   |                                   |
| 1005   | 1006                                                           | 10.70                               | -                                                                            | -                                                                         |                                   |   |                                   |
| 1006   | 1007                                                           | 10.02                               | -                                                                            | -                                                                         |                                   |   |                                   |
| 1007   | 1008                                                           | 8.96                                | -                                                                            | -                                                                         |                                   |   |                                   |
| 1008   | 1009                                                           | 7.83                                | -                                                                            | -                                                                         |                                   |   |                                   |
| 1009   | 1010                                                           | 5.08                                | -                                                                            | -                                                                         |                                   |   |                                   |
| 1010   | 1011                                                           | 3.61                                | -                                                                            | -                                                                         |                                   |   |                                   |
| 1011   | 1012                                                           | 10.39                               | -                                                                            | -                                                                         |                                   |   |                                   |
| 1012   | 1013                                                           | 6.44                                | -                                                                            | -                                                                         |                                   |   |                                   |
| 1013   | 338                                                            | 4.37                                | -                                                                            | -                                                                         |                                   |   |                                   |
| 338   | 337                                                            | 32.53                               | -                                                                            | -                                                                         |                                   |   |                                   |
| 337   | 996                                                            | 5.64                                | -                                                                            | -                                                                         |                                   |   |                                   |

**3. Сведения о характеристиках уточняемого земельного участка с кадастровым номером 53:11:0800615:567 :**

| № п/п | Наименование характеристики   | Значение характеристики                                             |
|-------|---|---------------------------------------------------------------------|
| 1     | 2   | 3                                                                   |
| 1.    | Адрес земельного участка   | -                                                                   |
| 1.1.  | Сведения о местоположении земельного участка (при отсутствии адреса) в структурированном в соответствии с федеральной информационной адресной системой виде                                 | -                                                                   |
| 1.2.  | Дополнительные сведения о местоположении земельного участка   | -                                                                   |
| 2.    | Площадь земельного участка $\pm$ величина погрешности определения (вычисления) площади ( $P \pm \Delta P$ ), м2                                                                             | $1143 \pm 12$                                                       |
| 3.    | Формула, примененная для расчета предельной допустимой погрешности определения площади земельного участка, с подставленными значениями и итоговые (вычисленные) значения ( $\Delta P$ ), м2 | $\Delta P = 3.5 * M_{tr} * \sqrt{P} = 3.5 * 0,1 * \sqrt{1143} = 12$ |
| 4.    | Площадь земельного участка согласно сведениям Единого государственного реестра недвижимости (Ркад), м2                                                                                      | 1147                                                                |
| 5.    | Оценка расхождения Р и Ркад ( $P - P_{кад}$ ), м2   | 4                                                                   |
| 6.    | Предельные минимальный и максимальный размеры земельного участка ( $P_{мин}$ и $P_{макс}$ ), м2                                                                                             | -                                                                   |
| 7.    | Кадастровый номер или иной государственный учетный номер (инвентарный) объекта недвижимости, расположенного на земельном участке                                                            | 53:11:0800615:313<br>53:11:0800615:575                              |
| 8.    | Вид (виды) разрешенного использования   | Земельные участки (территории) общего пользования                   |
| 8.1.  | Дополнительные сведения об использовании земельного участка   | -                                                                   |
| 9.    | Сведения о земельных участках (землях общего пользования, территории общего пользования), посредством которых обеспечивается доступ                                                         | Земли общего пользования                                            |
| 10.   | Иные сведения   | -                                                                   |

**4. Пояснения к сведениям об уточняемом земельном участке с кадастровым номером 53:11:0800615:567 :**

|    |                                                                                          |
|----|------------------------------------------------------------------------------------------|
| 1. | Местоположение границ земельного участка не соответствует их фактическому местоположению |
|----|------------------------------------------------------------------------------------------|



# Сведения об уточняемых земельных участках, необходимые для исправления реестровых ошибок в сведениях о местоположении их границ

1. Сведения о характерных точках границ уточняемого земельного участка с кадастровым номером 53:11:0800615:568 :

Система координат 53.2

Зона № 2

| Обозначение<br>характерных<br>точек границ | Координаты, м                                                  |            |                                                                              |            | Метод<br>определения<br>координат | Формулы, примененные<br>для расчета средней<br>квадратической<br>погрешности<br>определения координат<br>характерных точек<br>границ (Mt), с<br>подставленными в такие<br>формулы значениями и<br>итоговые (вычисленные)<br>значения Mt, м | Описание<br>закрепле<br>ния точки |
|--------------------------------------------|----------------------------------------------------------------|------------|------------------------------------------------------------------------------|------------|-----------------------------------|---|-----------------------------------|
|                                            | содержатся в Едином<br>государственном<br>реестре недвижимости |            | определены в<br>результате<br>выполнения<br>комплексных<br>кадастровых работ |            |                                   |   |                                   |
|                                            | X                                                              | Y          | X                                                                            | Y          |                                   |   |                                   |
| 1                                          | 2                                                              | 3          | 4                                                                            | 5          | 6                                 | 7   | 8                                 |
| 1014                                       | 577198.90                                                      | 2175737.08 | 577198.84                                                                    | 2175738.44 | Фотограмметрич<br>еский метод     | $Mt = \sqrt{(m_0^2 + m_1^2)}$   | -                                 |
| 1015                                       | 577203.74                                                      | 2175746.61 | -                                                                            | -          | -                                 | 0.10   | Закрепление<br>отсутствует        |
| 1016                                       | 577210.58                                                      | 2175759.78 | 577210.79                                                                    | 2175764.30 | Фотограмметрич<br>еский метод     | $Mt = \sqrt{(m_0^2 + m_1^2)}$   | -                                 |
| н784У                                      | -                                                              | -          | 577195.41                                                                    | 2175769.71 | Фотограмметрич<br>еский метод     | $Mt = \sqrt{(m_0^2 + m_1^2)}$   | -                                 |
| н783У                                      | -                                                              | -          | 577192.49                                                                    | 2175770.96 | Фотограмметрич<br>еский метод     | $Mt = \sqrt{(m_0^2 + m_1^2)}$   | -                                 |
| 905                                        | 577191.19                                                      | 2175771.35 | 577190.72                                                                    | 2175771.57 | Фотограмметрич<br>еский метод     | $Mt = \sqrt{(m_0^2 + m_1^2)}$   | -                                 |
| 905                                        | -                                                              | -          | 577189.76                                                                    | 2175769.89 | Фотограмметрич<br>еский метод     | $Mt = \sqrt{(m_0^2 + m_1^2)}$   | -                                 |
| 904                                        | 577187.33                                                      | 2175764.13 | 577187.12                                                                    | 2175764.54 | Фотограмметрич<br>еский метод     | $Mt = \sqrt{(m_0^2 + m_1^2)}$   | -                                 |
| 903                                        | 577183.85                                                      | 2175765.11 | 577183.74                                                                    | 2175765.29 | Фотограмметрич<br>еский метод     | $Mt = \sqrt{(m_0^2 + m_1^2)}$   | -                                 |
| 1017                                       | 577180.69                                                      | 2175758.09 | -                                                                            | -          | -                                 | 0.10   | Закрепление<br>отсутствует        |
| 902                                        | 577158.90                                                      | 2175709.62 | -                                                                            | -          | -                                 | 0.10   | Закрепление<br>отсутствует        |
| 1018                                       | 577158.45                                                      | 2175708.19 | 577157.73                                                                    | 2175708.47 | Фотограмметрич<br>еский метод     | $Mt = \sqrt{(m_0^2 + m_1^2)}$   | -                                 |
| 1019                                       | 577178.90                                                      | 2175699.26 | 577178.55                                                                    | 2175699.07 | Фотограмметрич<br>еский метод     | $Mt = \sqrt{(m_0^2 + m_1^2)}$   | -                                 |
| 1020                                       | 577181.44                                                      | 2175703.30 | -                                                                            | -          | -                                 | 0.10   | Закрепление<br>отсутствует        |
| 1021                                       | 577191.24                                                      | 2175722.21 | 577190.34                                                                    | 2175722.14 | Фотограмметрич<br>еский метод     | $Mt = \sqrt{(m_0^2 + m_1^2)}$   | -                                 |
| 1022                                       | 577193.25                                                      | 2175725.92 | 577192.69                                                                    | 2175726.29 | Фотограмметрич<br>еский метод     | $Mt = \sqrt{(m_0^2 + m_1^2)}$   | -                                 |
| 1014                                       | 577198.90                                                      | 2175737.08 | 577198.84                                                                    | 2175738.44 | Фотограмметрич<br>еский метод     | $Mt = \sqrt{(m_0^2 + m_1^2)}$   | -                                 |

2. Сведения о частях границ уточняемого земельного участка с кадастровым номером 53:11:0800615:568 :

| Обозначение части границ |       | Горизонтальное проложение (S), м | Описание прохождения части границ | Сведения о согласовании местоположения границ (согласовано/спорное) |
|--------------------------|-------|----------------------------------|-----------------------------------|---------------------------------------------------------------------|
| от т.                    | до т. |                                  |                                   |                                                                     |
| 1                        | 2     | 3                                | 4                                 | 5                                                                   |
| 1014                     | 1016  | 28.49                            | -                                 | -                                                                   |
| 1016                     | н784У | 16.30                            | -                                 | -                                                                   |

| 2. Сведения о частях границ уточняемого земельного участка с кадастровым номером 53:11:0800615:568 :   |   |                                  |                                                                           |                                                                     |
|---|---|----------------------------------|---------------------------------------------------------------------------|---------------------------------------------------------------------|
| Обозначение части границ                                                                               |   | Горизонтальное проложение (S), м | Описание прохождения части границ                                         | Сведения о согласовании местоположения границ (согласовано/спорное) |
| от т.                                                                                                  | до т.   |                                  |                                                                           |                                                                     |
| 1   | 2   | 3                                | 4                                                                         | 5                                                                   |
| н784У                                                                                                  | н783У   | 3.18                             | -                                                                         | -                                                                   |
| н783У                                                                                                  | 905   | 1.87                             | -                                                                         | -                                                                   |
| 905   | 905   | 1.93                             | -                                                                         | -                                                                   |
| 905   | 904   | 5.97                             | -                                                                         | -                                                                   |
| 904   | 903   | 3.46                             | -                                                                         | -                                                                   |
| 903   | 1018   | 62.49                            | -                                                                         | -                                                                   |
| 1018                                                                                                   | 1019   | 22.84                            | -                                                                         | -                                                                   |
| 1019                                                                                                   | 1021   | 25.91                            | -                                                                         | -                                                                   |
| 1021                                                                                                   | 1022   | 4.77                             | -                                                                         | -                                                                   |
| 1022                                                                                                   | 1014   | 13.62                            | -                                                                         | -                                                                   |
| 3. Сведения о характеристиках уточняемого земельного участка с кадастровым номером 53:11:0800615:568 : |   |                                  |                                                                           |                                                                     |
| № п/п                                                                                                  | Наименование характеристики   |                                  | Значение характеристики                                                   |                                                                     |
| 1   | 2   |                                  | 3                                                                         |                                                                     |
| 1.   | Адрес земельного участка   |                                  | -                                                                         |                                                                     |
| 1.1.                                                                                                   | Сведения о местоположении земельного участка (при отсутствии адреса) в структурированном в соответствии с федеральной информационной адресной системой виде                       |                                  | -                                                                         |                                                                     |
| 1.2.                                                                                                   | Дополнительные сведения о местоположении земельного участка   |                                  | -                                                                         |                                                                     |
| 2.   | Площадь земельного участка ± величина погрешности определения (вычисления) площади (Р ± ΔР), м2                                                                                   |                                  | 1713 ± 14                                                                 |                                                                     |
| 3.   | Формула, примененная для расчета предельной допустимой погрешности определения площади земельного участка, с подставленными значениями и итоговые (вычисленные) значения (ΔР), м2 |                                  | ΔР=3.5*Мт*√Р=3.5*0,1*√1713=14                                             |                                                                     |
| 4.   | Площадь земельного участка согласно сведениям Единого государственного реестра недвижимости (Ркад), м2                                                                            |                                  | 1697                                                                      |                                                                     |
| 5.   | Оценка расхождения Р и Ркад (Р - Ркад), м2   |                                  | 16                                                                        |                                                                     |
| 6.   | Предельные минимальный и максимальный размеры земельного участка (Рмин и Рмакс), м2                                                                                               |                                  | 400<br>25000                                                              |                                                                     |
| 7.   | Кадастровый номер или иной государственный учетный номер (инвентарный) объекта недвижимости, расположенного на земельном участке                                                  |                                  | 53:11:0800603:525                                                         |                                                                     |
| 8.   | Вид (виды) разрешенного использования   |                                  | Для ведения личного подсобного хозяйства (приусадебный земельный участок) |                                                                     |
| 8.1.                                                                                                   | Дополнительные сведения об использовании земельного участка   |                                  | -                                                                         |                                                                     |
| 9.   | Сведения о земельных участках (землях общего пользования, территории общего пользования), посредством которых обеспечивается доступ                                               |                                  | Земли общего пользования                                                  |                                                                     |
| 10.   | Иные сведения   |                                  | -                                                                         |                                                                     |
| 4. Пояснения к сведениям об уточняемом земельном участке с кадастровым номером 53:11:0800615:568 :     |   |                                  |                                                                           |                                                                     |
| 1.   | Местоположение границ земельного участка не соответствует их фактическому местоположению                                                                                          |                                  |                                                                           |                                                                     |

## Сведения об уточняемых земельных участках, необходимые для исправления реестровых ошибок в сведениях о местоположении их границ

**1. Сведения о характерных точках границ уточняемого земельного участка  
с кадастровым номером 53:11:0800615:571 :**

**Система координат 53.2**

**Зона № 2**

| Обозначение<br>характерных<br>точек границ | Координаты, м                                                  |            |                                                                              |            | Метод<br>определения<br>координат | Формулы, примененные<br>для расчета средней<br>квадратической<br>погрешности<br>определения координат<br>характерных точек<br>границ (Mt), с<br>подставленными в такие<br>формулы значениями и<br>итоговые (вычисленные)<br>значения Mt, м | Описание<br>закрепле<br>ния точки |
|--------------------------------------------|----------------------------------------------------------------|------------|------------------------------------------------------------------------------|------------|-----------------------------------|---|-----------------------------------|
|                                            | содержатся в Едином<br>государственном<br>реестре недвижимости |            | определены в<br>результате<br>выполнения<br>комплексных<br>кадастровых работ |            |                                   |   |                                   |
|                                            | X                                                              | Y          | X                                                                            | Y          |                                   |   |                                   |
| 1                                          | 2                                                              | 3          | 4                                                                            | 5          | 6                                 | 7   | 8                                 |
| 1023                                       | 577447.70                                                      | 2175551.56 | 577447.70                                                                    | 2175551.56 | Фотограмметрич<br>еский метод     | $Mt = \sqrt{(m_0^2 + m_1^2)}$   | -                                 |
| 1024                                       | 577446.72                                                      | 2175557.53 | 577446.64                                                                    | 2175558.09 | Фотограмметрич<br>еский метод     | $Mt = \sqrt{(m_0^2 + m_1^2)}$   | -                                 |
| 665                                        | 577441.07                                                      | 2175556.86 | 577440.99                                                                    | 2175557.05 | Фотограмметрич<br>еский метод     | $Mt = \sqrt{(m_0^2 + m_1^2)}$   | -                                 |
| 1025                                       | 577442.50                                                      | 2175550.54 | 577442.50                                                                    | 2175550.54 | Фотограмметрич<br>еский метод     | $Mt = \sqrt{(m_0^2 + m_1^2)}$   | -                                 |
| 1023                                       | 577447.70                                                      | 2175551.56 | 577447.70                                                                    | 2175551.56 | Фотограмметрич<br>еский метод     | $Mt = \sqrt{(m_0^2 + m_1^2)}$   | -                                 |

**2. Сведения о частях границ уточняемого земельного участка  
с кадастровым номером 53:11:0800615:571 :**

| Обозначение части границ |       | Горизонтальное<br>проложение (S), м | Описание<br>прохождения<br>части границ | Сведения о согласовании<br>местоположения границ<br>(согласовано/спорное) |
|--------------------------|-------|-------------------------------------|-----------------------------------------|---------------------------------------------------------------------------|
| от т.                    | до т. |                                     |                                         |                                                                           |
| 1                        | 2     | 3                                   | 4                                       | 5                                                                         |
| 1023                     | 1024  | 6.62                                | -                                       | -                                                                         |
| 1024                     | 665   | 5.74                                | -                                       | -                                                                         |
| 665                      | 1025  | 6.68                                | -                                       | -                                                                         |
| 1025                     | 1023  | 5.30                                | -                                       | -                                                                         |

**3. Сведения о характеристиках уточняемого земельного участка  
с кадастровым номером 53:11:0800615:571 :**

| № п/п | Наименование характеристики   | Значение характеристики                                      |
|-------|---|--------------------------------------------------------------|
| 1     | 2   | 3                                                            |
| 1.    | Адрес земельного участка   | -                                                            |
| 1.1.  | Сведения о местоположении земельного участка (при отсутствии адреса) в структурированном в соответствии с федеральной информационной адресной системой виде                                             | -                                                            |
| 1.2.  | Дополнительные сведения о местоположении земельного участка   | -                                                            |
| 2.    | Площадь земельного участка ± величина погрешности определения (вычисления) площади ( $P \pm \Delta P$ ), м <sup>2</sup>                                                                                 | $37 \pm 2$                                                   |
| 3.    | Формула, примененная для расчета предельной допустимой погрешности определения площади земельного участка, с подставленными значениями и итоговые (вычисленные) значения ( $\Delta P$ ), м <sup>2</sup> | $\Delta P = 3.5 * Mt * \sqrt{P} = 3.5 * 0,1 * \sqrt{37} = 2$ |
| 4.    | Площадь земельного участка согласно сведениям Единого государственного реестра недвижимости (Ркад), м <sup>2</sup>                                                                                      | 34                                                           |

|   |   |                                |
|---|---|--------------------------------|
| <b>3. Сведения о характеристиках уточняемого земельного участка с кадастровым номером 53:11:0800615:571 :</b> |   |                                |
| <b>№ п/п</b>                                                                                                  | <b>Наименование характеристики</b>                                                                                                  | <b>Значение характеристики</b> |
| <b>1</b>   | <b>2</b>   | <b>3</b>                       |
| 5.   | Оценка расхождения Р и Ркад (Р - Ркад), м2                                                                                          | 3                              |
| 6.   | Предельные минимальный и максимальный размеры земельного участка (Рмин и Рмакс), м2                                                 | -                              |
| 7.   | Кадастровый номер или иной государственный учетный номер (инвентарный) объекта недвижимости, расположенного на земельном участке    | -                              |
| 8.   | Вид (виды) разрешенного использования                                                                                               | Хранение автотранспорта        |
| 8.1.   | Дополнительные сведения об использовании земельного участка                                                                         | -                              |
| 9.   | Сведения о земельных участках (землях общего пользования, территории общего пользования), посредством которых обеспечивается доступ | Земли общего пользования       |
| 10.   | Иные сведения   | -                              |
| <b>4. Пояснения к сведениям об уточняемом земельном участке с кадастровым номером 53:11:0800615:571 :</b>     |   |                                |
| 1.   | Местоположение границ земельного участка не соответствует их фактическому местоположению                                            |                                |
|   |   |                                |

# Сведения об уточняемых земельных участках, необходимые для исправления реестровых ошибок в сведениях о местоположении их границ

**1. Сведения о характерных точках границ уточняемого земельного участка  
с кадастровым номером 53:11:0800615:573 :**

**Система координат 53.2**

**Зона № 2**

| Обозначение<br>характерных<br>точек границ | Координаты, м                                                  |            |                                                                              |            | Метод<br>определения<br>координат | Формулы, примененные<br>для расчета средней<br>квадратической<br>погрешности<br>определения координат<br>характерных точек<br>границ (Mt), с<br>подставленными в такие<br>формулы значениями и<br>итоговые (вычисленные)<br>значения Mt, м | Описание<br>закрепле<br>ния точки |
|--------------------------------------------|----------------------------------------------------------------|------------|------------------------------------------------------------------------------|------------|-----------------------------------|---|-----------------------------------|
|                                            | содержатся в Едином<br>государственном<br>реестре недвижимости |            | определены в<br>результате<br>выполнения<br>комплексных<br>кадастровых работ |            |                                   |   |                                   |
|                                            | X                                                              | Y          | X                                                                            | Y          |                                   |   |                                   |
| 1                                          | 2                                                              | 3          | 4                                                                            | 5          | 6                                 | 7   | 8                                 |
| 1026                                       | 576783.92                                                      | 2176413.76 | 576786.02                                                                    | 2176415.39 | Фотограмметрич<br>еский метод     | $Mt = \sqrt{(m_0^2 + m_1^2)}$   | -                                 |
| 1027                                       | 576786.02                                                      | 2176415.39 | 576787.12                                                                    | 2176418.61 | Фотограмметрич<br>еский метод     | $Mt = \sqrt{(m_0^2 + m_1^2)}$   | -                                 |
| 1028                                       | 576787.12                                                      | 2176418.61 | 576794.23                                                                    | 2176451.03 | Фотограмметрич<br>еский метод     | $Mt = \sqrt{(m_0^2 + m_1^2)}$   | -                                 |
| 1029                                       | 576794.23                                                      | 2176451.03 | 576795.19                                                                    | 2176455.59 | Фотограмметрич<br>еский метод     | $Mt = \sqrt{(m_0^2 + m_1^2)}$   | -                                 |
| 1030                                       | 576795.19                                                      | 2176455.59 | 576794.91                                                                    | 2176455.62 | Фотограмметрич<br>еский метод     | $Mt = \sqrt{(m_0^2 + m_1^2)}$   | -                                 |
| 1031                                       | 576794.91                                                      | 2176455.62 | 576772.45                                                                    | 2176465.93 | Фотограмметрич<br>еский метод     | $Mt = \sqrt{(m_0^2 + m_1^2)}$   | -                                 |
| 1032                                       | 576772.45                                                      | 2176465.93 | 576768.14                                                                    | 2176467.20 | Фотограмметрич<br>еский метод     | $Mt = \sqrt{(m_0^2 + m_1^2)}$   | -                                 |
| 1033                                       | 576768.14                                                      | 2176467.20 | 576755.51                                                                    | 2176467.22 | Фотограмметрич<br>еский метод     | $Mt = \sqrt{(m_0^2 + m_1^2)}$   | -                                 |
| 1034                                       | 576755.51                                                      | 2176467.22 | 576751.24                                                                    | 2176452.38 | Фотограмметрич<br>еский метод     | $Mt = \sqrt{(m_0^2 + m_1^2)}$   | -                                 |
| 1035                                       | 576749.97                                                      | 2176450.09 | 576749.99                                                                    | 2176446.86 | Фотограмметрич<br>еский метод     | $Mt = \sqrt{(m_0^2 + m_1^2)}$   | -                                 |
| 1036                                       | 576742.94                                                      | 2176423.57 | 576742.94                                                                    | 2176423.57 | Фотограмметрич<br>еский метод     | $Mt = \sqrt{(m_0^2 + m_1^2)}$   | -                                 |
| 1037                                       | 576743.83                                                      | 2176416.88 | 576743.83                                                                    | 2176416.88 | Фотограмметрич<br>еский метод     | $Mt = \sqrt{(m_0^2 + m_1^2)}$   | -                                 |
| 1038                                       | 576741.47                                                      | 2176406.65 | 576739.93                                                                    | 2176407.52 | Фотограмметрич<br>еский метод     | $Mt = \sqrt{(m_0^2 + m_1^2)}$   | -                                 |
| 1039                                       | 576762.44                                                      | 2176401.61 | 576761.62                                                                    | 2176402.55 | Фотограмметрич<br>еский метод     | $Mt = \sqrt{(m_0^2 + m_1^2)}$   | -                                 |
| 1040                                       | 576766.87                                                      | 2176402.25 | 576763.53                                                                    | 2176399.63 | Фотограмметрич<br>еский метод     | $Mt = \sqrt{(m_0^2 + m_1^2)}$   | -                                 |
| 1041                                       | 576769.41                                                      | 2176406.02 | 576767.12                                                                    | 2176401.65 | Фотограмметрич<br>еский метод     | $Mt = \sqrt{(m_0^2 + m_1^2)}$   | -                                 |
| 1042                                       | 576771.55                                                      | 2176414.44 | 576768.38                                                                    | 2176406.51 | Фотограмметрич<br>еский метод     | $Mt = \sqrt{(m_0^2 + m_1^2)}$   | -                                 |
| н1032У                                     | -                                                              | -          | 576769.48                                                                    | 2176415.15 | Фотограмметрич<br>еский метод     | $Mt = \sqrt{(m_0^2 + m_1^2)}$   | -                                 |
| н1033У                                     | -                                                              | -          | 576783.37                                                                    | 2176413.38 | Фотограмметрич<br>еский метод     | $Mt = \sqrt{(m_0^2 + m_1^2)}$   | -                                 |
| 1026                                       | 576783.92                                                      | 2176413.76 | 576786.02                                                                    | 2176415.39 | Фотограмметрич<br>еский метод     | $Mt = \sqrt{(m_0^2 + m_1^2)}$   | -                                 |

| 2. Сведения о частях границ уточняемого земельного участка с кадастровым номером 53:11:0800615:573 : |        |                                  |                                   |                                                                     |
|---|--------|----------------------------------|-----------------------------------|---------------------------------------------------------------------|
| Обозначение части границ                                                                             |        | Горизонтальное проложение (S), м | Описание прохождения части границ | Сведения о согласовании местоположения границ (согласовано/спорное) |
| от т.                                                                                                | до т.  |                                  |                                   |                                                                     |
| 1   | 2      | 3                                | 4                                 | 5                                                                   |
| 1026                                                                                                 | 1027   | 3.40                             | -                                 | -                                                                   |
| 1027                                                                                                 | 1028   | 33.19                            | -                                 | -                                                                   |
| 1028                                                                                                 | 1029   | 4.66                             | -                                 | -                                                                   |
| 1029                                                                                                 | 1030   | 0.28                             | -                                 | -                                                                   |
| 1030                                                                                                 | 1031   | 24.71                            | -                                 | -                                                                   |
| 1031                                                                                                 | 1032   | 4.49                             | -                                 | -                                                                   |
| 1032                                                                                                 | 1033   | 12.63                            | -                                 | -                                                                   |
| 1033                                                                                                 | 1034   | 15.44                            | -                                 | -                                                                   |
| 1034                                                                                                 | 1035   | 5.66                             | -                                 | -                                                                   |
| 1035                                                                                                 | 1036   | 24.33                            | -                                 | -                                                                   |
| 1036                                                                                                 | 1037   | 6.75                             | -                                 | -                                                                   |
| 1037                                                                                                 | 1038   | 10.14                            | -                                 | -                                                                   |
| 1038                                                                                                 | 1039   | 22.25                            | -                                 | -                                                                   |
| 1039                                                                                                 | 1040   | 3.49                             | -                                 | -                                                                   |
| 1040                                                                                                 | 1041   | 4.12                             | -                                 | -                                                                   |
| 1041                                                                                                 | 1042   | 5.02                             | -                                 | -                                                                   |
| 1042                                                                                                 | н1032У | 8.71                             | -                                 | -                                                                   |
| н1032У                                                                                               | н1033У | 14.00                            | -                                 | -                                                                   |
| н1033У                                                                                               | 1026   | 3.33                             | -                                 | -                                                                   |

| 3. Сведения о характеристиках уточняемого земельного участка с кадастровым номером 53:11:0800615:573 : |   |                               |
|---|---|-------------------------------|
| № п/п                                                                                                  | Наименование характеристики   | Значение характеристики       |
| 1   | 2   | 3                             |
| 1.   | Адрес земельного участка   | -                             |
| 1.1.                                                                                                   | Сведения о местоположении земельного участка (при отсутствии адреса) в структурированном в соответствии с федеральной информационной адресной системой виде                       | -                             |
| 1.2.                                                                                                   | Дополнительные сведения о местоположении земельного участка   | -                             |
| 2.   | Площадь земельного участка ± величина погрешности определения (вычисления) площади (Р ± ΔР), м2                                                                                   | 2427 ± 17                     |
| 3.   | Формула, примененная для расчета предельной допустимой погрешности определения площади земельного участка, с подставленными значениями и итоговые (вычисленные) значения (ΔР), м2 | ΔР=3.5*Мт*√Р=3.5*0,1*√2427=17 |
| 4.   | Площадь земельного участка согласно сведениям Единого государственного реестра недвижимости (Ркад), м2                                                                            | 2460                          |
| 5.   | Оценка расхождения Р и Ркад (Р - Ркад), м2   | 33                            |
| 6.   | Предельные минимальный и максимальный размеры земельного участка (Рмин и Рмакс), м2                                                                                               | 400<br>25000                  |
| 7.   | Кадастровый номер или иной государственный учетный номер (инвентарный) объекта недвижимости, расположенного на земельном участке                                                  | 53:11:0800615:578             |

|   |   |                                                                           |
|---|---|---------------------------------------------------------------------------|
| 3. Сведения о характеристиках уточняемого земельного участка с кадастровым номером 53:11:0800615:573 : |   |                                                                           |
| № п/п                                                                                                  | Наименование характеристики   | Значение характеристики                                                   |
| 1   | 2   | 3                                                                         |
| 8.   | Вид (виды) разрешенного использования                                                                                               | Для ведения личного подсобного хозяйства (приусадебный земельный участок) |
| 8.1.                                                                                                   | Дополнительные сведения об использовании земельного участка                                                                         | -                                                                         |
| 9.   | Сведения о земельных участках (землях общего пользования, территории общего пользования), посредством которых обеспечивается доступ | Земли общего пользования                                                  |
| 10.   | Иные сведения   | -                                                                         |
| 4. Пояснения к сведениям об уточняемом земельном участке с кадастровым номером 53:11:0800615:573 :     |   |                                                                           |
| 1.   | Местоположение границ земельного участка не соответствует их фактическому местоположению                                            |                                                                           |
|   |   |                                                                           |
|   |   |                                                                           |
|   |   |                                                                           |
|   |   |                                                                           |

# Сведения об уточняемых земельных участках, необходимые для исправления реестровых ошибок в сведениях о местоположении их границ

1. Сведения о характерных точках границ уточняемого земельного участка с кадастровым номером 53:11:0800615:574 :

Система координат 53.2

Зона № 2

| Обозначение<br>характерных<br>точек границ | Координаты, м                                                  |            |                                                                              |            | Метод<br>определения<br>координат | Формулы, примененные<br>для расчета средней<br>квадратической<br>погрешности<br>определения координат<br>характерных точек<br>границ (Mt), с<br>подставленными в такие<br>формулы значениями и<br>итоговые (вычисленные)<br>значения Mt, м | Описание<br>закрепле<br>ния точки |
|--------------------------------------------|----------------------------------------------------------------|------------|------------------------------------------------------------------------------|------------|-----------------------------------|---|-----------------------------------|
|                                            | содержатся в Едином<br>государственном<br>реестре недвижимости |            | определены в<br>результате<br>выполнения<br>комплексных<br>кадастровых работ |            |                                   |   |                                   |
|                                            | X                                                              | Y          | X                                                                            | Y          |                                   |   |                                   |
| 1                                          | 2                                                              | 3          | 4                                                                            | 5          | 6                                 | 7   | 8                                 |
| 842                                        | 576933.39                                                      | 2176249.25 | 576932.98                                                                    | 2176251.48 | Фотограмметрич<br>еский метод     | $Mt = \sqrt{(m_0^2 + m_1^2)}$   | -                                 |
| 841                                        | 576933.54                                                      | 2176250.82 | 576934.14                                                                    | 2176264.60 | Фотограмметрич<br>еский метод     | $Mt = \sqrt{(m_0^2 + m_1^2)}$   | -                                 |
| 1043                                       | 576934.52                                                      | 2176264.26 | 576925.25                                                                    | 2176286.15 | Фотограмметрич<br>еский метод     | $Mt = \sqrt{(m_0^2 + m_1^2)}$   | -                                 |
| 1044                                       | 576925.19                                                      | 2176286.29 | 576887.78                                                                    | 2176285.02 | Фотограмметрич<br>еский метод     | $Mt = \sqrt{(m_0^2 + m_1^2)}$   | -                                 |
| 404                                        | 576887.76                                                      | 2176285.22 | 576879.30                                                                    | 2176284.83 | Фотограмметрич<br>еский метод     | $Mt = \sqrt{(m_0^2 + m_1^2)}$   | -                                 |
| 413                                        | 576881.50                                                      | 2176284.89 | 576878.90                                                                    | 2176251.76 | Фотограмметрич<br>еский метод     | $Mt = \sqrt{(m_0^2 + m_1^2)}$   | -                                 |
| 416                                        | 576879.80                                                      | 2176284.85 | 576905.27                                                                    | 2176249.89 | Фотограмметрич<br>еский метод     | $Mt = \sqrt{(m_0^2 + m_1^2)}$   | -                                 |
| 415                                        | 576879.33                                                      | 2176254.76 | 576905.02                                                                    | 2176246.31 | Фотограмметрич<br>еский метод     | $Mt = \sqrt{(m_0^2 + m_1^2)}$   | -                                 |
| 414                                        | 576879.18                                                      | 2176252.75 | 576917.79                                                                    | 2176246.06 | Фотограмметрич<br>еский метод     | $Mt = \sqrt{(m_0^2 + m_1^2)}$   | -                                 |
| 881                                        | 576879.18                                                      | 2176251.75 | 576917.87                                                                    | 2176246.55 | Фотограмметрич<br>еский метод     | $Mt = \sqrt{(m_0^2 + m_1^2)}$   | -                                 |
| 880                                        | 576905.80                                                      | 2176249.59 | 576926.91                                                                    | 2176246.38 | Фотограмметрич<br>еский метод     | $Mt = \sqrt{(m_0^2 + m_1^2)}$   | -                                 |
| 847                                        | 576905.50                                                      | 2176246.27 | 576929.96                                                                    | 2176247.49 | Фотограмметрич<br>еский метод     | $Mt = \sqrt{(m_0^2 + m_1^2)}$   | -                                 |
| 846                                        | 576918.17                                                      | 2176245.40 | 576932.96                                                                    | 2176249.98 | Фотограмметрич<br>еский метод     | $Mt = \sqrt{(m_0^2 + m_1^2)}$   | -                                 |
| 845                                        | 576918.19                                                      | 2176245.97 | -                                                                            | -          | -                                 | 0.1   | Закрепление<br>отсутствует        |
| 844                                        | 576927.35                                                      | 2176245.74 | -                                                                            | -          | -                                 | 0.1   | Закрепление<br>отсутствует        |
| 1045                                       | 576928.71                                                      | 2176246.16 | -                                                                            | -          | -                                 | 0.1   | Закрепление<br>отсутствует        |
| 843                                        | 576930.44                                                      | 2176246.70 | -                                                                            | -          | -                                 | 0.1   | Закрепление<br>отсутствует        |
| 842                                        | 576933.39                                                      | 2176249.25 | 576932.98                                                                    | 2176251.48 | Фотограмметрич<br>еский метод     | $Mt = \sqrt{(m_0^2 + m_1^2)}$   | -                                 |



| 2. Сведения о частях границ уточняемого земельного участка с кадастровым номером 53:11:0800615:574 :   |   |                                                                           |                                   |                                                                     |
|---|---|---------------------------------------------------------------------------|-----------------------------------|---------------------------------------------------------------------|
| Обозначение части границ                                                                               |   | Горизонтальное проложение (S), м                                          | Описание прохождения части границ | Сведения о согласовании местоположения границ (согласовано/спорное) |
| от т.                                                                                                  | до т.   |                                                                           |                                   |                                                                     |
| 1   | 2   | 3                                                                         | 4                                 | 5                                                                   |
| 842   | 841   | 13.17                                                                     | -                                 | -                                                                   |
| 841   | 1043   | 23.31                                                                     | -                                 | -                                                                   |
| 1043                                                                                                   | 1044   | 37.49                                                                     | -                                 | -                                                                   |
| 1044                                                                                                   | 404   | 8.48                                                                      | -                                 | -                                                                   |
| 404   | 413   | 33.07                                                                     | -                                 | -                                                                   |
| 413   | 416   | 26.44                                                                     | -                                 | -                                                                   |
| 416   | 415   | 3.59                                                                      | -                                 | -                                                                   |
| 415   | 414   | 12.77                                                                     | -                                 | -                                                                   |
| 414   | 881   | 0.50                                                                      | -                                 | -                                                                   |
| 881   | 880   | 9.04                                                                      | -                                 | -                                                                   |
| 880   | 847   | 3.25                                                                      | -                                 | -                                                                   |
| 847   | 846   | 3.90                                                                      | -                                 | -                                                                   |
| 846   | 842   | 1.50                                                                      | -                                 | -                                                                   |
| 3. Сведения о характеристиках уточняемого земельного участка с кадастровым номером 53:11:0800615:574 : |   |                                                                           |                                   |                                                                     |
| № п/п                                                                                                  | Наименование характеристики   | Значение характеристики                                                   |                                   |                                                                     |
| 1   | 2   | 3                                                                         |                                   |                                                                     |
| 1.   | Адрес земельного участка   | -                                                                         |                                   |                                                                     |
| 1.1.                                                                                                   | Сведения о местоположении земельного участка (при отсутствии адреса) в структурированном в соответствии с федеральной информационной адресной системой виде                                 | -                                                                         |                                   |                                                                     |
| 1.2.                                                                                                   | Дополнительные сведения о местоположении земельного участка   | -                                                                         |                                   |                                                                     |
| 2.   | Площадь земельного участка ± величина погрешности определения (вычисления) площади ( $P \pm \Delta P$ ), м2                                                                                 | 1925 ± 15                                                                 |                                   |                                                                     |
| 3.   | Формула, примененная для расчета предельной допустимой погрешности определения площади земельного участка, с подставленными значениями и итоговые (вычисленные) значения ( $\Delta P$ ), м2 | $\Delta P = 3.5 * M_t * \sqrt{P} = 3.5 * 0,1 * \sqrt{1925} = 15$          |                                   |                                                                     |
| 4.   | Площадь земельного участка согласно сведениям Единого государственного реестра недвижимости (Ркад), м2                                                                                      | 1945                                                                      |                                   |                                                                     |
| 5.   | Оценка расхождения Р и Ркад ( $P - P_{кад}$ ), м2   | 20                                                                        |                                   |                                                                     |
| 6.   | Предельные минимальный и максимальный размеры земельного участка ( $P_{мин}$ и $P_{макс}$ ), м2                                                                                             | 400<br>25000                                                              |                                   |                                                                     |
| 7.   | Кадастровый номер или иной государственный учетный номер (инвентарный) объекта недвижимости, расположенного на земельном участке                                                            | 53:11:0800615:263                                                         |                                   |                                                                     |
| 8.   | Вид (виды) разрешенного использования   | Для ведения личного подсобного хозяйства (приусадебный земельный участок) |                                   |                                                                     |
| 8.1.                                                                                                   | Дополнительные сведения об использовании земельного участка   | -                                                                         |                                   |                                                                     |
| 9.   | Сведения о земельных участках (землях общего пользования, территории общего пользования), посредством которых обеспечивается доступ                                                         | Земли общего пользования                                                  |                                   |                                                                     |
| 10.   | Иные сведения   | -                                                                         |                                   |                                                                     |

**4. Пояснения к сведениям об уточняемом земельном участке с кадастровым номером 53:11:0800615:574 :**

|    |                                                                                          |
|----|------------------------------------------------------------------------------------------|
| 1. | Местоположение границ земельного участка не соответствует их фактическому местоположению |
|----|------------------------------------------------------------------------------------------|

# Сведения об уточняемых земельных участках, необходимые для исправления реестровых ошибок в сведениях о местоположении их границ

**1. Сведения о характерных точках границ уточняемого земельного участка  
с кадастровым номером 53:11:0800615:576 :**

**Система координат 53.2**

**Зона № 2**

| Обозначение<br>характерных<br>точек границ | Координаты, м                                                  |            |                                                                              |            | Метод<br>определения<br>координат | Формулы, примененные<br>для расчета средней<br>квадратической<br>погрешности<br>определения координат<br>характерных точек<br>границ (Mt), с<br>подставленными в такие<br>формулы значениями и<br>итоговые (вычисленные)<br>значения Mt, м | Описание<br>закрепле<br>ния точки |
|--------------------------------------------|----------------------------------------------------------------|------------|------------------------------------------------------------------------------|------------|-----------------------------------|---|-----------------------------------|
|                                            | содержатся в Едином<br>государственном<br>реестре недвижимости |            | определены в<br>результате<br>выполнения<br>комплексных<br>кадастровых работ |            |                                   |   |                                   |
|                                            | X                                                              | Y          | X                                                                            | Y          |                                   |   |                                   |
| 1                                          | 2                                                              | 3          | 4                                                                            | 5          | 6                                 | 7   | 8                                 |
| 1046                                       | 576922.02                                                      | 2176293.11 | 576914.77                                                                    | 2176313.82 | Фотограмметрич<br>еский метод     | $Mt = \sqrt{(m_0^2 + m_1^2)}$   | -                                 |
| 1047                                       | 576917.08                                                      | 2176307.21 | 576893.37                                                                    | 2176315.18 | Фотограмметрич<br>еский метод     | $Mt = \sqrt{(m_0^2 + m_1^2)}$   | -                                 |
| 1048                                       | 576917.58                                                      | 2176307.19 | 576893.65                                                                    | 2176296.22 | Фотограмметрич<br>еский метод     | $Mt = \sqrt{(m_0^2 + m_1^2)}$   | -                                 |
| 1049                                       | 576915.19                                                      | 2176313.79 | 576896.96                                                                    | 2176295.00 | Фотограмметрич<br>еский метод     | $Mt = \sqrt{(m_0^2 + m_1^2)}$   | -                                 |
| 1050                                       | 576893.37                                                      | 2176315.18 | 576904.11                                                                    | 2176293.00 | Фотограмметрич<br>еский метод     | $Mt = \sqrt{(m_0^2 + m_1^2)}$   | -                                 |
| 821                                        | 576893.62                                                      | 2176297.50 | 576908.09                                                                    | 2176292.46 | Фотограмметрич<br>еский метод     | $Mt = \sqrt{(m_0^2 + m_1^2)}$   | -                                 |
| 820                                        | 576900.69                                                      | 2176294.93 | 576914.28                                                                    | 2176292.36 | Фотограмметрич<br>еский метод     | $Mt = \sqrt{(m_0^2 + m_1^2)}$   | -                                 |
| 819                                        | 576905.34                                                      | 2176293.52 | 576917.17                                                                    | 2176292.47 | Фотограмметрич<br>еский метод     | $Mt = \sqrt{(m_0^2 + m_1^2)}$   | -                                 |
| 818                                        | 576910.41                                                      | 2176292.85 | 576922.23                                                                    | 2176293.13 | Фотограмметрич<br>еский метод     | $Mt = \sqrt{(m_0^2 + m_1^2)}$   | -                                 |
| 1051                                       | 576912.18                                                      | 2176292.84 | -                                                                            | -          | -                                 | 0.1   | -                                 |
| 817                                        | 576919.36                                                      | 2176292.80 | -                                                                            | -          | -                                 | 0.1   | Закрепление<br>отсутствует        |
| 1046                                       | 576922.02                                                      | 2176293.11 | 576914.77                                                                    | 2176313.82 | Фотограмметрич<br>еский метод     | $Mt = \sqrt{(m_0^2 + m_1^2)}$   | -                                 |

**2. Сведения о частях границ уточняемого земельного участка  
с кадастровым номером 53:11:0800615:576 :**

| Обозначение части границ |       | Горизонтальное<br>проложение (S), м | Описание<br>прохождения<br>части границ | Сведения о согласовании<br>местоположения границ<br>(согласовано/спорное) |
|--------------------------|-------|-------------------------------------|-----------------------------------------|---------------------------------------------------------------------------|
| от т.                    | до т. |                                     |                                         |                                                                           |
| 1                        | 2     | 3                                   | 4                                       | 5                                                                         |
| 1046                     | 1047  | 21.44                               | -                                       | -                                                                         |
| 1047                     | 1048  | 18.96                               | -                                       | -                                                                         |
| 1048                     | 1049  | 3.53                                | -                                       | -                                                                         |
| 1049                     | 1050  | 7.42                                | -                                       | -                                                                         |
| 1050                     | 821   | 4.02                                | -                                       | -                                                                         |
| 821                      | 820   | 6.19                                | -                                       | -                                                                         |
| 820                      | 819   | 2.89                                | -                                       | -                                                                         |
| 819                      | 818   | 5.10                                | -                                       | -                                                                         |
| 818                      | 1046  | 21.99                               | -                                       | -                                                                         |

| <b>3. Сведения о характеристиках уточняемого земельного участка с кадастровым номером 53:11:0800615:576 :</b> |   |                                                                           |
|---|---|---------------------------------------------------------------------------|
| <b>№ п/п</b>                                                                                                  | <b>Наименование характеристики</b>   | <b>Значение характеристики</b>                                            |
| <b>1</b>   | <b>2</b>   | <b>3</b>                                                                  |
| 1.   | Адрес земельного участка   | -                                                                         |
| 1.1.   | Сведения о местоположении земельного участка (при отсутствии адреса) в структурированном в соответствии с федеральной информационной адресной системой виде                                 | -                                                                         |
| 1.2.   | Дополнительные сведения о местоположении земельного участка   | -                                                                         |
| 2.   | Площадь земельного участка $\pm$ величина погрешности определения (вычисления) площади ( $P \pm \Delta P$ ), м2                                                                             | $526 \pm 8$                                                               |
| 3.   | Формула, примененная для расчета предельной допустимой погрешности определения площади земельного участка, с подставленными значениями и итоговые (вычисленные) значения ( $\Delta P$ ), м2 | $\Delta P = 3.5 * M_t * \sqrt{P} = 3.5 * 0,1 * \sqrt{526} = 8$            |
| 4.   | Площадь земельного участка согласно сведениям Единого государственного реестра недвижимости ( $P_{\text{кад}}$ ), м2                                                                        | 508                                                                       |
| 5.   | Оценка расхождения $P$ и $P_{\text{кад}}$ ( $P - P_{\text{кад}}$ ), м2   | 18                                                                        |
| 6.   | Предельные минимальный и максимальный размеры земельного участка ( $P_{\text{мин}}$ и $P_{\text{макс}}$ ), м2                                                                               | 400<br>25000                                                              |
| 7.   | Кадастровый номер или иной государственный учетный номер (инвентарный) объекта недвижимости, расположенного на земельном участке                                                            | 53:11:0800615:262                                                         |
| 8.   | Вид (виды) разрешенного использования   | Для ведения личного подсобного хозяйства (приусадебный земельный участок) |
| 8.1.   | Дополнительные сведения об использовании земельного участка   | -                                                                         |
| 9.   | Сведения о земельных участках (землях общего пользования, территории общего пользования), посредством которых обеспечивается доступ                                                         | Земли общего пользования                                                  |
| 10.   | Иные сведения   | -                                                                         |
| <b>4. Пояснения к сведениям об уточняемом земельном участке с кадастровым номером 53:11:0800615:576 :</b>     |   |                                                                           |
| 1.   | Местоположение границ земельного участка не соответствует их фактическому местоположению   |                                                                           |

## Сведения об уточняемых земельных участках, необходимые для исправления реестровых ошибок в сведениях о местоположении их границ

**1. Сведения о характерных точках границ уточняемого земельного участка  
с кадастровым номером 53:11:0800615:577 :**

**Система координат 53.2**

**Зона № 2**

| Обозначение<br>характерных<br>точек границ | Координаты, м                                                  |            |                                                                              |            | Метод<br>определения<br>координат | Формулы, примененные<br>для расчета средней<br>квадратической<br>погрешности<br>определения координат<br>характерных точек<br>границ (Mt), с<br>подставленными в такие<br>формулы значениями и<br>итоговые (вычисленные)<br>значения Mt, м | Описание<br>закрепле<br>ния точки |
|--------------------------------------------|----------------------------------------------------------------|------------|------------------------------------------------------------------------------|------------|-----------------------------------|---|-----------------------------------|
|                                            | содержатся в Едином<br>государственном<br>реестре недвижимости |            | определены в<br>результате<br>выполнения<br>комплексных<br>кадастровых работ |            |                                   |   |                                   |
|                                            | X                                                              | Y          | X                                                                            | Y          |                                   |   |                                   |
| 1                                          | 2                                                              | 3          | 4                                                                            | 5          | 6                                 | 7   | 8                                 |
| 1052                                       | 576853.92                                                      | 2176405.56 | 576853.79                                                                    | 2176404.99 | Фотограмметрич<br>еский метод     | $Mt = \sqrt{(m_0^2 + m_1^2)}$   | -                                 |
| 1053                                       | 576863.09                                                      | 2176444.63 | 576863.09                                                                    | 2176444.63 | Фотограмметрич<br>еский метод     | $Mt = \sqrt{(m_0^2 + m_1^2)}$   | -                                 |
| 1054                                       | 576863.38                                                      | 2176447.84 | 576863.38                                                                    | 2176447.84 | Фотограмметрич<br>еский метод     | $Mt = \sqrt{(m_0^2 + m_1^2)}$   | -                                 |
| 1030                                       | 576795.19                                                      | 2176455.59 | 576795.19                                                                    | 2176455.59 | Фотограмметрич<br>еский метод     | $Mt = \sqrt{(m_0^2 + m_1^2)}$   | -                                 |
| 1029                                       | 576794.23                                                      | 2176451.03 | 576794.23                                                                    | 2176451.03 | Фотограмметрич<br>еский метод     | $Mt = \sqrt{(m_0^2 + m_1^2)}$   | -                                 |
| 1028                                       | 576787.12                                                      | 2176418.61 | 576787.12                                                                    | 2176418.61 | Фотограмметрич<br>еский метод     | $Mt = \sqrt{(m_0^2 + m_1^2)}$   | -                                 |
| 1027                                       | 576786.02                                                      | 2176415.39 | 576786.02                                                                    | 2176415.39 | Фотограмметрич<br>еский метод     | $Mt = \sqrt{(m_0^2 + m_1^2)}$   | -                                 |
| 1026                                       | 576783.92                                                      | 2176413.76 | 576783.37                                                                    | 2176413.38 | Фотограмметрич<br>еский метод     | $Mt = \sqrt{(m_0^2 + m_1^2)}$   | -                                 |
| 1042                                       | 576771.55                                                      | 2176414.44 | 576769.48                                                                    | 2176415.15 | Фотограмметрич<br>еский метод     | $Mt = \sqrt{(m_0^2 + m_1^2)}$   | -                                 |
| 1041                                       | 576769.41                                                      | 2176406.02 | 576768.38                                                                    | 2176406.51 | Фотограмметрич<br>еский метод     | $Mt = \sqrt{(m_0^2 + m_1^2)}$   | -                                 |
| 1040                                       | 576766.87                                                      | 2176402.25 | 576767.12                                                                    | 2176401.65 | Фотограмметрич<br>еский метод     | $Mt = \sqrt{(m_0^2 + m_1^2)}$   | -                                 |
| 1039                                       | 576762.44                                                      | 2176401.61 | 576763.53                                                                    | 2176399.63 | Фотограмметрич<br>еский метод     | $Mt = \sqrt{(m_0^2 + m_1^2)}$   | -                                 |
| 1055                                       | 576763.53                                                      | 2176399.63 | 576766.92                                                                    | 2176394.29 | Фотограмметрич<br>еский метод     | $Mt = \sqrt{(m_0^2 + m_1^2)}$   | -                                 |
| 1056                                       | 576766.92                                                      | 2176394.29 | 576770.38                                                                    | 2176396.65 | Фотограмметрич<br>еский метод     | $Mt = \sqrt{(m_0^2 + m_1^2)}$   | -                                 |
| 1057                                       | 576789.39                                                      | 2176409.65 | 576789.39                                                                    | 2176409.65 | Фотограмметрич<br>еский метод     | $Mt = \sqrt{(m_0^2 + m_1^2)}$   | -                                 |
| 1058                                       | 576792.71                                                      | 2176409.80 | 576792.71                                                                    | 2176409.80 | Фотограмметрич<br>еский метод     | $Mt = \sqrt{(m_0^2 + m_1^2)}$   | -                                 |
| 1052                                       | 576853.92                                                      | 2176405.56 | 576853.79                                                                    | 2176404.99 | Фотограмметрич<br>еский метод     | $Mt = \sqrt{(m_0^2 + m_1^2)}$   | -                                 |

**2. Сведения о частях границ уточняемого земельного участка  
с кадастровым номером 53:11:0800615:577 :**

| Обозначение части границ |       | Горизонтальное<br>проложение (S), м | Описание<br>прохождения<br>части границ | Сведения о согласовании<br>местоположения границ<br>(согласовано/спорное) |
|--------------------------|-------|-------------------------------------|-----------------------------------------|---------------------------------------------------------------------------|
| от т.                    | до т. |                                     |                                         |                                                                           |
| 1                        | 2     | 3                                   | 4                                       | 5                                                                         |
| 1052                     | 1053  | 40.72                               | -                                       | -                                                                         |
| 1053                     | 1054  | 3.22                                | -                                       | -                                                                         |

| 2. Сведения о частях границ уточняемого земельного участка с кадастровым номером 53:11:0800615:577 :   |   |                                  |                                                                           |                                                                     |
|---|---|----------------------------------|---------------------------------------------------------------------------|---------------------------------------------------------------------|
| Обозначение части границ                                                                               |   | Горизонтальное проложение (S), м | Описание прохождения части границ                                         | Сведения о согласовании местоположения границ (согласовано/спорное) |
| от т.                                                                                                  | до т.   |                                  |                                                                           |                                                                     |
| 1   | 2   | 3                                | 4                                                                         | 5                                                                   |
| 1054                                                                                                   | 1030   | 68.63                            | -                                                                         | -                                                                   |
| 1030                                                                                                   | 1029   | 4.66                             | -                                                                         | -                                                                   |
| 1029                                                                                                   | 1028   | 33.19                            | -                                                                         | -                                                                   |
| 1028                                                                                                   | 1027   | 3.40                             | -                                                                         | -                                                                   |
| 1027                                                                                                   | 1026   | 3.33                             | -                                                                         | -                                                                   |
| 1026                                                                                                   | 1042   | 14.00                            | -                                                                         | -                                                                   |
| 1042                                                                                                   | 1041   | 8.71                             | -                                                                         | -                                                                   |
| 1041                                                                                                   | 1040   | 5.02                             | -                                                                         | -                                                                   |
| 1040                                                                                                   | 1039   | 4.12                             | -                                                                         | -                                                                   |
| 1039                                                                                                   | 1055   | 6.33                             | -                                                                         | -                                                                   |
| 1055                                                                                                   | 1056   | 4.19                             | -                                                                         | -                                                                   |
| 1056                                                                                                   | 1057   | 23.03                            | -                                                                         | -                                                                   |
| 1057                                                                                                   | 1058   | 3.32                             | -                                                                         | -                                                                   |
| 1058                                                                                                   | 1052   | 61.27                            | -                                                                         | -                                                                   |
| 3. Сведения о характеристиках уточняемого земельного участка с кадастровым номером 53:11:0800615:577 : |   |                                  |                                                                           |                                                                     |
| № п/п                                                                                                  | Наименование характеристики   |                                  | Значение характеристики                                                   |                                                                     |
| 1   | 2   |                                  | 3                                                                         |                                                                     |
| 1.   | Адрес земельного участка   |                                  | -                                                                         |                                                                     |
| 1.1.                                                                                                   | Сведения о местоположении земельного участка (при отсутствии адреса) в структурированном в соответствии с федеральной информационной адресной системой виде                       |                                  | -                                                                         |                                                                     |
| 1.2.                                                                                                   | Дополнительные сведения о местоположении земельного участка   |                                  | -                                                                         |                                                                     |
| 2.   | Площадь земельного участка ± величина погрешности определения (вычисления) площади (Р ± ΔР), м2                                                                                   |                                  | 3337 ± 20                                                                 |                                                                     |
| 3.   | Формула, примененная для расчета предельной допустимой погрешности определения площади земельного участка, с подставленными значениями и итоговые (вычисленные) значения (ΔР), м2 |                                  | ΔР=3.5*Мт*√Р=3.5*0,1*√3337=20                                             |                                                                     |
| 4.   | Площадь земельного участка согласно сведениям Единого государственного реестра недвижимости (Ркад), м2                                                                            |                                  | 3309                                                                      |                                                                     |
| 5.   | Оценка расхождения Р и Ркад (Р - Ркад), м2   |                                  | 28                                                                        |                                                                     |
| 6.   | Предельные минимальный и максимальный размеры земельного участка (Рмин и Рмакс), м2                                                                                               |                                  | 400<br>25000                                                              |                                                                     |
| 7.   | Кадастровый номер или иной государственный учетный номер (инвентарный) объекта недвижимости, расположенного на земельном участке                                                  |                                  | 53:11:0800615:274                                                         |                                                                     |
| 8.   | Вид (виды) разрешенного использования   |                                  | Для ведения личного подсобного хозяйства (приусадебный земельный участок) |                                                                     |
| 8.1.                                                                                                   | Дополнительные сведения об использовании земельного участка   |                                  | -                                                                         |                                                                     |
| 9.   | Сведения о земельных участках (землях общего пользования, территории общего пользования), посредством которых обеспечивается доступ                                               |                                  | Земли общего пользования                                                  |                                                                     |

**3. Сведения о характеристиках уточняемого земельного участка с кадастровым номером 53:11:0800615:577 :**

| № п/п | Наименование характеристики | Значение характеристики |
|-------|-----------------------------|-------------------------|
| 1     | 2                           | 3                       |
| 10.   | Иные сведения               | -                       |

**4. Пояснения к сведениям об уточняемом земельном участке с кадастровым номером 53:11:0800615:577 :**

|    |                                                                                          |
|----|------------------------------------------------------------------------------------------|
| 1. | Местоположение границ земельного участка не соответствует их фактическому местоположению |
|----|------------------------------------------------------------------------------------------|

## Сведения об уточняемых земельных участках, необходимые для исправления реестровых ошибок в сведениях о местоположении их границ

**1. Сведения о характерных точках границ уточняемого земельного участка  
с кадастровым номером 53:11:0800615:579 :**

**Система координат 53.2**

**Зона № 2**

| Обозначение<br>характерных<br>точек границ | Координаты, м                                                  |            |                                                                              |            | Метод<br>определения<br>координат | Формулы, примененные<br>для расчета средней<br>квадратической<br>погрешности<br>определения координат<br>характерных точек<br>границ (Mt), с<br>подставленными в такие<br>формулы значениями и<br>итоговые (вычисленные)<br>значения Mt, м | Описание<br>закрепле<br>ния точки |
|--------------------------------------------|----------------------------------------------------------------|------------|------------------------------------------------------------------------------|------------|-----------------------------------|---|-----------------------------------|
|                                            | содержатся в Едином<br>государственном<br>реестре недвижимости |            | определены в<br>результате<br>выполнения<br>комплексных<br>кадастровых работ |            |                                   |   |                                   |
|                                            | X                                                              | Y          | X                                                                            | Y          |                                   |   |                                   |
| 1                                          | 2                                                              | 3          | 4                                                                            | 5          | 6                                 | 7   | 8                                 |
| 1059                                       | 576912.45                                                      | 2176320.44 | 576912.45                                                                    | 2176320.44 | Фотограмметрич<br>еский метод     | $Mt = \sqrt{(m_0^2 + m_1^2)}$   | -                                 |
| 1060                                       | 576877.36                                                      | 2176323.37 | 576877.36                                                                    | 2176323.37 | Фотограмметрич<br>еский метод     | $Mt = \sqrt{(m_0^2 + m_1^2)}$   | -                                 |
| 1061                                       | 576877.10                                                      | 2176318.78 | 576877.10                                                                    | 2176318.78 | Фотограмметрич<br>еский метод     | $Mt = \sqrt{(m_0^2 + m_1^2)}$   | -                                 |
| 1062                                       | 576875.94                                                      | 2176298.65 | 576875.95                                                                    | 2176298.24 | Фотограмметрич<br>еский метод     | $Mt = \sqrt{(m_0^2 + m_1^2)}$   | -                                 |
| 405                                        | 576886.66                                                      | 2176297.78 | 576891.28                                                                    | 2176297.27 | Фотограмметрич<br>еский метод     | $Mt = \sqrt{(m_0^2 + m_1^2)}$   | -                                 |
| 821                                        | 576893.62                                                      | 2176297.50 | 576893.65                                                                    | 2176296.22 | Фотограмметрич<br>еский метод     | $Mt = \sqrt{(m_0^2 + m_1^2)}$   | -                                 |
| 1050                                       | 576893.37                                                      | 2176315.18 | 576893.37                                                                    | 2176315.18 | Фотограмметрич<br>еский метод     | $Mt = \sqrt{(m_0^2 + m_1^2)}$   | -                                 |
| 1063                                       | 576914.77                                                      | 2176313.82 | 576914.77                                                                    | 2176313.82 | Фотограмметрич<br>еский метод     | $Mt = \sqrt{(m_0^2 + m_1^2)}$   | -                                 |
| 1064                                       | 576913.79                                                      | 2176316.62 | -                                                                            | -          | -                                 | 0.01   | -                                 |
| 1059                                       | 576912.45                                                      | 2176320.44 | 576912.45                                                                    | 2176320.44 | Фотограмметрич<br>еский метод     | $Mt = \sqrt{(m_0^2 + m_1^2)}$   | -                                 |

**2. Сведения о частях границ уточняемого земельного участка  
с кадастровым номером 53:11:0800615:579 :**

| Обозначение части границ |       | Горизонтальное<br>проложение (S), м | Описание<br>прохождения<br>части границ | Сведения о согласовании<br>местоположения границ<br>(согласовано/спорное) |
|--------------------------|-------|-------------------------------------|-----------------------------------------|---------------------------------------------------------------------------|
| от т.                    | до т. |                                     |                                         |                                                                           |
| 1                        | 2     | 3                                   | 4                                       | 5                                                                         |
| 1059                     | 1060  | 35.21                               | -                                       | -                                                                         |
| 1060                     | 1061  | 4.60                                | -                                       | -                                                                         |
| 1061                     | 1062  | 20.57                               | -                                       | -                                                                         |
| 1062                     | 405   | 15.36                               | -                                       | -                                                                         |
| 405                      | 821   | 2.59                                | -                                       | -                                                                         |
| 821                      | 1050  | 18.96                               | -                                       | -                                                                         |
| 1050                     | 1063  | 21.44                               | -                                       | -                                                                         |
| 1063                     | 1059  | 7.01                                | -                                       | -                                                                         |



**3. Сведения о характеристиках уточняемого земельного участка с кадастровым номером 53:11:0800615:579 :**

| № п/п | Наименование характеристики   | Значение характеристики                                                   |
|-------|---|---------------------------------------------------------------------------|
| 1     | 2   | 3                                                                         |
| 1.    | Адрес земельного участка   | -                                                                         |
| 1.1.  | Сведения о местоположении земельного участка (при отсутствии адреса) в структурированном в соответствии с федеральной информационной адресной системой виде                                 | -                                                                         |
| 1.2.  | Дополнительные сведения о местоположении земельного участка   | -                                                                         |
| 2.    | Площадь земельного участка ± величина погрешности определения (вычисления) площади ( $P \pm \Delta P$ ), м2                                                                                 | $557 \pm 8$                                                               |
| 3.    | Формула, примененная для расчета предельной допустимой погрешности определения площади земельного участка, с подставленными значениями и итоговые (вычисленные) значения ( $\Delta P$ ), м2 | $\Delta P = 3.5 * M_t * \sqrt{P} = 3.5 * 0,1 * \sqrt{557} = 8$            |
| 4.    | Площадь земельного участка согласно сведениям Единого государственного реестра недвижимости ( $P_{\text{кад}}$ ), м2                                                                        | 550                                                                       |
| 5.    | Оценка расхождения $P$ и $P_{\text{кад}}$ ( $P - P_{\text{кад}}$ ), м2   | 7                                                                         |
| 6.    | Предельные минимальный и максимальный размеры земельного участка ( $P_{\text{мин}}$ и $P_{\text{макс}}$ ), м2                                                                               | 400<br>25000                                                              |
| 7.    | Кадастровый номер или иной государственный учетный номер (инвентарный) объекта недвижимости, расположенного на земельном участке                                                            | -                                                                         |
| 8.    | Вид (виды) разрешенного использования   | Для ведения личного подсобного хозяйства (приусадебный земельный участок) |
| 8.1.  | Дополнительные сведения об использовании земельного участка   | -                                                                         |
| 9.    | Сведения о земельных участках (землях общего пользования, территории общего пользования), посредством которых обеспечивается доступ                                                         | Земли общего пользования                                                  |
| 10.   | Иные сведения   | -                                                                         |

**4. Пояснения к сведениям об уточняемом земельном участке с кадастровым номером 53:11:0800615:579 :**

|    |                                                                                          |
|----|------------------------------------------------------------------------------------------|
| 1. | Местоположение границ земельного участка не соответствует их фактическому местоположению |
|----|------------------------------------------------------------------------------------------|

# Сведения об уточняемых земельных участках, необходимые для исправления реестровых ошибок в сведениях о местоположении их границ

1. Сведения о характерных точках границ уточняемого земельного участка с кадастровым номером 53:11:0800615:580 :

Система координат 53.2

Зона № 2

| Обозначение<br>характерных<br>точек границ | Координаты, м                                                  |            |                                                                              |            | Метод<br>определения<br>координат | Формулы, примененные<br>для расчета средней<br>квадратической<br>погрешности<br>определения координат<br>характерных точек<br>границ (Mt), с<br>подставленными в такие<br>формулы значениями и<br>итоговые (вычисленные)<br>значения Mt, м | Описание<br>закрепле<br>ния точки |
|--------------------------------------------|----------------------------------------------------------------|------------|------------------------------------------------------------------------------|------------|-----------------------------------|---|-----------------------------------|
|                                            | содержатся в Едином<br>государственном<br>реестре недвижимости |            | определены в<br>результате<br>выполнения<br>комплексных<br>кадастровых работ |            |                                   |   |                                   |
|                                            | X                                                              | Y          | X                                                                            | Y          |                                   |   |                                   |
| 1                                          | 2                                                              | 3          | 4                                                                            | 5          | 6                                 | 7   | 8                                 |
| 1059                                       | 576912.45                                                      | 2176320.44 | 576912.45                                                                    | 2176320.44 | Фотограмметрич<br>еский метод     | $Mt = \sqrt{(m_0^2 + m_1^2)}$   | -                                 |
| 330                                        | 576904.28                                                      | 2176331.47 | 576904.28                                                                    | 2176331.47 | Фотограмметрич<br>еский метод     | $Mt = \sqrt{(m_0^2 + m_1^2)}$   | -                                 |
| 329                                        | 576870.84                                                      | 2176334.64 | 576903.21                                                                    | 2176331.56 | Фотограмметрич<br>еский метод     | $Mt = \sqrt{(m_0^2 + m_1^2)}$   | -                                 |
| 610                                        | 576863.16                                                      | 2176335.19 | 576885.56                                                                    | 2176332.50 | Фотограмметрич<br>еский метод     | $Mt = \sqrt{(m_0^2 + m_1^2)}$   | -                                 |
| 1065                                       | 576861.94                                                      | 2176319.70 | 576869.06                                                                    | 2176334.26 | Фотограмметрич<br>еский метод     | $Mt = \sqrt{(m_0^2 + m_1^2)}$   | -                                 |
| 943                                        | 576861.66                                                      | 2176316.12 | 576861.19                                                                    | 2176334.89 | Фотограмметрич<br>еский метод     | $Mt = \sqrt{(m_0^2 + m_1^2)}$   | -                                 |
| 406                                        | 576861.06                                                      | 2176299.86 | 576859.91                                                                    | 2176316.03 | Фотограмметрич<br>еский метод     | $Mt = \sqrt{(m_0^2 + m_1^2)}$   | -                                 |
| 1062                                       | 576875.94                                                      | 2176298.65 | 576858.87                                                                    | 2176299.44 | Фотограмметрич<br>еский метод     | $Mt = \sqrt{(m_0^2 + m_1^2)}$   | -                                 |
| 1061                                       | 576877.10                                                      | 2176318.78 | 576875.95                                                                    | 2176298.24 | Фотограмметрич<br>еский метод     | $Mt = \sqrt{(m_0^2 + m_1^2)}$   | -                                 |
| 1060                                       | 576877.36                                                      | 2176323.37 | 576877.10                                                                    | 2176318.78 | Фотограмметрич<br>еский метод     | $Mt = \sqrt{(m_0^2 + m_1^2)}$   | -                                 |
| 1060                                       | -                                                              | -          | 576877.36                                                                    | 2176323.37 | Фотограмметрич<br>еский метод     | $Mt = \sqrt{(m_0^2 + m_1^2)}$   | -                                 |
| 1059                                       | 576912.45                                                      | 2176320.44 | 576912.45                                                                    | 2176320.44 | Фотограмметрич<br>еский метод     | $Mt = \sqrt{(m_0^2 + m_1^2)}$   | -                                 |

2. Сведения о частях границ уточняемого земельного участка с кадастровым номером 53:11:0800615:580 :

| Обозначение части границ |       | Горизонтальное проложение (S), м | Описание прохождения части границ | Сведения о согласовании местоположения границ (согласовано/спорное) |
|--------------------------|-------|----------------------------------|-----------------------------------|---------------------------------------------------------------------|
| от т.                    | до т. |                                  |                                   |                                                                     |
| 1                        | 2     | 3                                | 4                                 | 5                                                                   |
| 1059                     | 330   | 13.73                            | -                                 | -                                                                   |
| 330                      | 329   | 1.07                             | -                                 | -                                                                   |
| 329                      | 610   | 17.68                            | -                                 | -                                                                   |
| 610                      | 1065  | 16.59                            | -                                 | -                                                                   |
| 1065                     | 943   | 7.90                             | -                                 | -                                                                   |
| 943                      | 406   | 18.90                            | -                                 | -                                                                   |
| 406                      | 1062  | 16.62                            | -                                 | -                                                                   |
| 1062                     | 1061  | 17.12                            | -                                 | -                                                                   |
| 1061                     | 1060  | 20.57                            | -                                 | -                                                                   |

|   |   |                                         |                                                                           |                                                                            |
|---|---|-----------------------------------------|---------------------------------------------------------------------------|----------------------------------------------------------------------------|
| <b>2. Сведения о частях границ уточняемого земельного участка с кадастровым номером 53:11:0800615:580 :</b>   |   |                                         |                                                                           |                                                                            |
| <b>Обозначение части границ</b>                                                                               |   | <b>Горизонтальное проложение (S), м</b> | <b>Описание прохождения части границ</b>                                  | <b>Сведения о согласовании местоположения границ (согласовано/спорное)</b> |
| <b>от т.</b>                                                                                                  | <b>до т.</b>   |                                         |                                                                           |                                                                            |
| <b>1</b>   | <b>2</b>   | <b>3</b>                                | <b>4</b>                                                                  | <b>5</b>                                                                   |
| 1060   | 1060   | 4.60                                    | -                                                                         | -                                                                          |
| 1060   | 1059   | 35.21                                   | -                                                                         | -                                                                          |
| <b>3. Сведения о характеристиках уточняемого земельного участка с кадастровым номером 53:11:0800615:580 :</b> |   |                                         |                                                                           |                                                                            |
| <b>№ п/п</b>                                                                                                  | <b>Наименование характеристики</b>   |                                         | <b>Значение характеристики</b>                                            |                                                                            |
| <b>1</b>   | <b>2</b>   |                                         | <b>3</b>                                                                  |                                                                            |
| 1.   | Адрес земельного участка   |                                         | -                                                                         |                                                                            |
| 1.1.   | Сведения о местоположении земельного участка (при отсутствии адреса) в структурированном в соответствии с федеральной информационной адресной системой виде                                             |                                         | -                                                                         |                                                                            |
| 1.2.   | Дополнительные сведения о местоположении земельного участка   |                                         | -                                                                         |                                                                            |
| 2.   | Площадь земельного участка ± величина погрешности определения (вычисления) площади ( $P \pm \Delta P$ ), м <sup>2</sup>                                                                                 |                                         | 911 ± 11                                                                  |                                                                            |
| 3.   | Формула, примененная для расчета предельной допустимой погрешности определения площади земельного участка, с подставленными значениями и итоговые (вычисленные) значения ( $\Delta P$ ), м <sup>2</sup> |                                         | $\Delta P = 3.5 * M_t * \sqrt{P} = 3.5 * 0,1 * \sqrt{911} = 11$           |                                                                            |
| 4.   | Площадь земельного участка согласно сведениям Единого государственного реестра недвижимости ( $P_{\text{кад}}$ ), м <sup>2</sup>                                                                        |                                         | 856                                                                       |                                                                            |
| 5.   | Оценка расхождения $P$ и $P_{\text{кад}}$ ( $P - P_{\text{кад}}$ ), м <sup>2</sup>   |                                         | 55                                                                        |                                                                            |
| 6.   | Предельные минимальный и максимальный размеры земельного участка ( $P_{\text{мин}}$ и $P_{\text{макс}}$ ), м <sup>2</sup>                                                                               |                                         | 400<br>25000                                                              |                                                                            |
| 7.   | Кадастровый номер или иной государственный учетный номер (инвентарный) объекта недвижимости, расположенного на земельном участке                                                                        |                                         | -                                                                         |                                                                            |
| 8.   | Вид (виды) разрешенного использования   |                                         | Для ведения личного подсобного хозяйства (приусадебный земельный участок) |                                                                            |
| 8.1.   | Дополнительные сведения об использовании земельного участка   |                                         | -                                                                         |                                                                            |
| 9.   | Сведения о земельных участках (землях общего пользования, территории общего пользования), посредством которых обеспечивается доступ                                                                     |                                         | Земли общего пользования                                                  |                                                                            |
| 10.   | Иные сведения   |                                         | -                                                                         |                                                                            |
| <b>4. Пояснения к сведениям об уточняемом земельном участке с кадастровым номером 53:11:0800615:580 :</b>     |   |                                         |                                                                           |                                                                            |
| 1.   | Местоположение границ земельного участка не соответствует их фактическому местоположению   |                                         |                                                                           |                                                                            |
|   |   |                                         |                                                                           |                                                                            |

# Сведения об уточняемых земельных участках, необходимые для исправления реестровых ошибок в сведениях о местоположении их границ

**1. Сведения о характерных точках границ уточняемого земельного участка  
с кадастровым номером 53:11:0800615:581 :**

**Система координат 53.2**

**Зона № 2**

| Обозначение<br>характерных<br>точек границ | Координаты, м                                                  |            |                                                                              |            | Метод<br>определения<br>координат | Формулы, примененные<br>для расчета средней<br>квадратической<br>погрешности<br>определения координат<br>характерных точек<br>границ (Mt), с<br>подставленными в такие<br>формулы значениями и<br>итоговые (вычисленные)<br>значения Mt, м | Описание<br>закрепле<br>ния точки |
|--------------------------------------------|----------------------------------------------------------------|------------|------------------------------------------------------------------------------|------------|-----------------------------------|---|-----------------------------------|
|                                            | содержатся в Едином<br>государственном<br>реестре недвижимости |            | определены в<br>результате<br>выполнения<br>комплексных<br>кадастровых работ |            |                                   |   |                                   |
|                                            | X                                                              | Y          | X                                                                            | Y          |                                   |   |                                   |
| 1                                          | 2                                                              | 3          | 4                                                                            | 5          | 6                                 | 7   | 8                                 |
| 1066                                       | 576897.65                                                      | 2175967.28 | 576975.12                                                                    | 2175997.59 | Фотограмметрич<br>еский метод     | $Mt = \sqrt{(m_0^2 + m_1^2)}$   | -                                 |
| 754                                        | 576899.25                                                      | 2175967.69 | 576922.69                                                                    | 2175992.40 | Фотограмметрич<br>еский метод     | $Mt = \sqrt{(m_0^2 + m_1^2)}$   | -                                 |
| 753                                        | 576900.67                                                      | 2175969.94 | 576872.72                                                                    | 2175983.97 | Фотограмметрич<br>еский метод     | $Mt = \sqrt{(m_0^2 + m_1^2)}$   | -                                 |
| 752                                        | 576902.44                                                      | 2175970.24 | 576874.18                                                                    | 2175978.20 | Фотограмметрич<br>еский метод     | $Mt = \sqrt{(m_0^2 + m_1^2)}$   | -                                 |
| 751                                        | 576911.42                                                      | 2175971.77 | 576874.47                                                                    | 2175978.22 | Фотограмметрич<br>еский метод     | $Mt = \sqrt{(m_0^2 + m_1^2)}$   | -                                 |
| 1067                                       | 576932.90                                                      | 2175975.63 | 576875.57                                                                    | 2175973.79 | Фотограмметрич<br>еский метод     | $Mt = \sqrt{(m_0^2 + m_1^2)}$   | -                                 |
| 750                                        | 576964.47                                                      | 2175981.31 | 576875.36                                                                    | 2175973.64 | Фотограмметрич<br>еский метод     | $Mt = \sqrt{(m_0^2 + m_1^2)}$   | -                                 |
| 1068                                       | 576972.88                                                      | 2175983.83 | 576878.04                                                                    | 2175962.57 | Фотограмметрич<br>еский метод     | $Mt = \sqrt{(m_0^2 + m_1^2)}$   | -                                 |
| 717                                        | 576975.79                                                      | 2175997.60 | 576897.24                                                                    | 2175967.17 | Фотограмметрич<br>еский метод     | $Mt = \sqrt{(m_0^2 + m_1^2)}$   | -                                 |
| 1069                                       | 576929.18                                                      | 2175993.04 | 576898.66                                                                    | 2175969.48 | Фотограмметрич<br>еский метод     | $Mt = \sqrt{(m_0^2 + m_1^2)}$   | -                                 |
| 716                                        | 576922.69                                                      | 2175992.40 | 576963.14                                                                    | 2175981.09 | Фотограмметрич<br>еский метод     | $Mt = \sqrt{(m_0^2 + m_1^2)}$   | -                                 |
| 715                                        | 576893.05                                                      | 2175988.52 | 576969.49                                                                    | 2175981.54 | Фотограмметрич<br>еский метод     | $Mt = \sqrt{(m_0^2 + m_1^2)}$   | -                                 |
| 714                                        | 576893.16                                                      | 2175988.03 | -                                                                            | -          | -                                 | 0.1   | -                                 |
| 1070                                       | 576892.73                                                      | 2175987.94 | -                                                                            | -          | -                                 | 0.1   | -                                 |
| 713                                        | 576874.45                                                      | 2175984.23 | -                                                                            | -          | -                                 | 0.1   | -                                 |
| 1071                                       | 576876.14                                                      | 2175976.76 | -                                                                            | -          | -                                 | 0.1   | -                                 |
| 1072                                       | 576876.72                                                      | 2175976.91 | -                                                                            | -          | -                                 | 0.1   | -                                 |
| 1073                                       | 576878.01                                                      | 2175970.69 | -                                                                            | -          | -                                 | 0.1   | -                                 |
| 1074                                       | 576878.03                                                      | 2175969.75 | -                                                                            | -          | -                                 | 0.1   | -                                 |
| 1075                                       | 576879.28                                                      | 2175964.78 | -                                                                            | -          | -                                 | 0.1   | -                                 |
| 755                                        | 576880.60                                                      | 2175962.88 | -                                                                            | -          | -                                 | 0.1   | -                                 |
| 1066                                       | 576897.65                                                      | 2175967.28 | 576975.12                                                                    | 2175997.59 | Фотограмметрич<br>еский метод     | $Mt = \sqrt{(m_0^2 + m_1^2)}$   | -                                 |

| 2. Сведения о частях границ уточняемого земельного участка с кадастровым номером 53:11:0800615:581 :   |   |                                  |                                                                           |                                                                     |
|---|---|----------------------------------|---------------------------------------------------------------------------|---------------------------------------------------------------------|
| Обозначение части границ                                                                               |   | Горизонтальное проложение (S), м | Описание прохождения части границ                                         | Сведения о согласовании местоположения границ (согласовано/спорное) |
| от т.                                                                                                  | до т.   |                                  |                                                                           |                                                                     |
| 1   | 2   | 3                                | 4                                                                         | 5                                                                   |
| 1066                                                                                                   | 754   | 52.69                            | -                                                                         | -                                                                   |
| 754   | 753   | 50.68                            | -                                                                         | -                                                                   |
| 753   | 752   | 5.95                             | -                                                                         | -                                                                   |
| 752   | 751   | 0.29                             | -                                                                         | -                                                                   |
| 751   | 1067   | 4.56                             | -                                                                         | -                                                                   |
| 1067                                                                                                   | 750   | 0.26                             | -                                                                         | -                                                                   |
| 750   | 1068   | 11.39                            | -                                                                         | -                                                                   |
| 1068                                                                                                   | 717   | 19.74                            | -                                                                         | -                                                                   |
| 717   | 1069   | 2.71                             | -                                                                         | -                                                                   |
| 1069                                                                                                   | 716   | 65.52                            | -                                                                         | -                                                                   |
| 716   | 715   | 6.37                             | -                                                                         | -                                                                   |
| 715   | 1066   | 17.01                            | -                                                                         | -                                                                   |
| 3. Сведения о характеристиках уточняемого земельного участка с кадастровым номером 53:11:0800615:581 : |   |                                  |                                                                           |                                                                     |
| № п/п                                                                                                  | Наименование характеристики   |                                  | Значение характеристики                                                   |                                                                     |
| 1   | 2   |                                  | 3                                                                         |                                                                     |
| 1.   | Адрес земельного участка   |                                  | -                                                                         |                                                                     |
| 1.1.                                                                                                   | Сведения о местоположении земельного участка (при отсутствии адреса) в структурированном в соответствии с федеральной информационной адресной системой виде                                             |                                  | -                                                                         |                                                                     |
| 1.2.                                                                                                   | Дополнительные сведения о местоположении земельного участка   |                                  | -                                                                         |                                                                     |
| 2.   | Площадь земельного участка ± величина погрешности определения (вычисления) площади ( $P \pm \Delta P$ ), м <sup>2</sup>                                                                                 |                                  | 1778 ± 15                                                                 |                                                                     |
| 3.   | Формула, примененная для расчета предельной допустимой погрешности определения площади земельного участка, с подставленными значениями и итоговые (вычисленные) значения ( $\Delta P$ ), м <sup>2</sup> |                                  | $\Delta P = 3.5 * M_t * \sqrt{P} = 3.5 * 0,1 * \sqrt{1778} = 15$          |                                                                     |
| 4.   | Площадь земельного участка согласно сведениям Единого государственного реестра недвижимости (Р <sub>кад</sub> ), м <sup>2</sup>                                                                         |                                  | 1786                                                                      |                                                                     |
| 5.   | Оценка расхождения Р и Р <sub>кад</sub> (Р - Р <sub>кад</sub> ), м <sup>2</sup>   |                                  | 8                                                                         |                                                                     |
| 6.   | Предельные минимальный и максимальный размеры земельного участка (Р <sub>мин</sub> и Р <sub>макс</sub> ), м <sup>2</sup>                                                                                |                                  | 400<br>25000                                                              |                                                                     |
| 7.   | Кадастровый номер или иной государственный учетный номер (инвентарный) объекта недвижимости, расположенного на земельном участке                                                                        |                                  | -                                                                         |                                                                     |
| 8.   | Вид (виды) разрешенного использования   |                                  | Для ведения личного подсобного хозяйства (приусадебный земельный участок) |                                                                     |
| 8.1.                                                                                                   | Дополнительные сведения об использовании земельного участка   |                                  | -                                                                         |                                                                     |
| 9.   | Сведения о земельных участках (землях общего пользования, территории общего пользования), посредством которых обеспечивается доступ                                                                     |                                  | Земли общего пользования                                                  |                                                                     |
| 10.   | Иные сведения   |                                  | -                                                                         |                                                                     |

**4. Пояснения к сведениям об уточняемом земельном участке с кадастровым номером 53:11:0800615:581 :**

|    |                                                                                          |
|----|------------------------------------------------------------------------------------------|
| 1. | Местоположение границ земельного участка не соответствует их фактическому местоположению |
|----|------------------------------------------------------------------------------------------|

# Сведения об уточняемых земельных участках, необходимые для исправления реестровых ошибок в сведениях о местоположении их границ

**1. Сведения о характерных точках границ уточняемого земельного участка  
с кадастровым номером 53:11:0800615:582 :**

**Система координат 53.2**

**Зона № 2**

| Обозначение<br>характерных<br>точек границ | Координаты, м                                                  |            |                                                                              |            | Метод<br>определения<br>координат | Формулы, примененные<br>для расчета средней<br>квадратической<br>погрешности<br>определения координат<br>характерных точек<br>границ (Mt), с<br>подставленными в такие<br>формулы значениями и<br>итоговые (вычисленные)<br>значения Mt, м | Описание<br>закрепле<br>ния точки |
|--------------------------------------------|----------------------------------------------------------------|------------|------------------------------------------------------------------------------|------------|-----------------------------------|---|-----------------------------------|
|                                            | содержатся в Едином<br>государственном<br>реестре недвижимости |            | определены в<br>результате<br>выполнения<br>комплексных<br>кадастровых работ |            |                                   |   |                                   |
|                                            | X                                                              | Y          | X                                                                            | Y          |                                   |   |                                   |
| 1                                          | 2                                                              | 3          | 4                                                                            | 5          | 6                                 | 7   | 8                                 |
| 733                                        | 576963.71                                                      | 2175795.95 | 576966.89                                                                    | 2175803.66 | Фотограмметрич<br>еский метод     | $Mt = \sqrt{(m_0^2 + m_1^2)}$   | -                                 |
| 1076                                       | 576968.68                                                      | 2175801.32 | 576964.68                                                                    | 2175805.89 | Фотограмметрич<br>еский метод     | $Mt = \sqrt{(m_0^2 + m_1^2)}$   | -                                 |
| 1077                                       | 576966.89                                                      | 2175803.66 | 576964.12                                                                    | 2175805.25 | Фотограмметрич<br>еский метод     | $Mt = \sqrt{(m_0^2 + m_1^2)}$   | -                                 |
| 1078                                       | 576964.68                                                      | 2175805.89 | 576959.63                                                                    | 2175809.69 | Фотограмметрич<br>еский метод     | $Mt = \sqrt{(m_0^2 + m_1^2)}$   | -                                 |
| 1079                                       | 576963.83                                                      | 2175805.03 | 576957.72                                                                    | 2175811.53 | Фотограмметрич<br>еский метод     | $Mt = \sqrt{(m_0^2 + m_1^2)}$   | -                                 |
| 1080                                       | 576959.36                                                      | 2175809.50 | 576951.76                                                                    | 2175804.82 | Фотограмметрич<br>еский метод     | $Mt = \sqrt{(m_0^2 + m_1^2)}$   | -                                 |
| 1081                                       | 576958.31                                                      | 2175810.43 | 576961.85                                                                    | 2175795.62 | Фотограмметрич<br>еский метод     | $Mt = \sqrt{(m_0^2 + m_1^2)}$   | -                                 |
| 873                                        | 576953.62                                                      | 2175805.15 | 576968.88                                                                    | 2175801.59 | Фотограмметрич<br>еский метод     | $Mt = \sqrt{(m_0^2 + m_1^2)}$   | -                                 |
| 733                                        | 576963.71                                                      | 2175795.95 | 576966.89                                                                    | 2175803.66 | Фотограмметрич<br>еский метод     | $Mt = \sqrt{(m_0^2 + m_1^2)}$   | -                                 |

**2. Сведения о частях границ уточняемого земельного участка  
с кадастровым номером 53:11:0800615:582 :**

| Обозначение части границ |       | Горизонтальное<br>проложение (S), м | Описание<br>прохождения<br>части границ | Сведения о согласовании<br>местоположения границ<br>(согласовано/спорное) |
|--------------------------|-------|-------------------------------------|-----------------------------------------|---------------------------------------------------------------------------|
| от т.                    | до т. |                                     |                                         |                                                                           |
| 1                        | 2     | 3                                   | 4                                       | 5                                                                         |
| 733                      | 1076  | 3.14                                | -                                       | -                                                                         |
| 1076                     | 1077  | 0.85                                | -                                       | -                                                                         |
| 1077                     | 1078  | 6.31                                | -                                       | -                                                                         |
| 1078                     | 1079  | 2.65                                | -                                       | -                                                                         |
| 1079                     | 1080  | 8.97                                | -                                       | -                                                                         |
| 1080                     | 1081  | 13.65                               | -                                       | -                                                                         |
| 1081                     | 873   | 9.22                                | -                                       | -                                                                         |
| 873                      | 733   | 2.87                                | -                                       | -                                                                         |

| 3. Сведения о характеристиках уточняемого земельного участка с кадастровым номером 53:11:0800615:582 : |   |                               |
|---|---|-------------------------------|
| № п/п                                                                                                  | Наименование характеристики   | Значение характеристики       |
| 1   | 2   | 3                             |
| 1.   | Адрес земельного участка   | -                             |
| 1.1.                                                                                                   | Сведения о местоположении земельного участка (при отсутствии адреса) в структурированном в соответствии с федеральной информационной адресной системой виде                       | -                             |
| 1.2.                                                                                                   | Дополнительные сведения о местоположении земельного участка   | -                             |
| 2.   | Площадь земельного участка ± величина погрешности определения (вычисления) площади (P ± ΔP), м2                                                                                   | 129 ± 4                       |
| 3.   | Формула, примененная для расчета предельной допустимой погрешности определения площади земельного участка, с подставленными значениями и итоговые (вычисленные) значения (ΔP), м2 | ΔP=3.5*Mt*√P=3.5*0,1*√129=4   |
| 4.   | Площадь земельного участка согласно сведениям Единого государственного реестра недвижимости (Ркад), м2                                                                            | 100                           |
| 5.   | Оценка расхождения Р и Ркад (Р - Ркад), м2   | 29                            |
| 6.   | Предельные минимальный и максимальный размеры земельного участка (Рмин и Рмакс), м2                                                                                               | 100<br>5000                   |
| 7.   | Кадастровый номер или иной государственный учетный номер (инвентарный) объекта недвижимости, расположенного на земельном участке                                                  | 53:11:0800603:267             |
| 8.   | Вид (виды) разрешенного использования   | Блокированная жилая застройка |
| 8.1.                                                                                                   | Дополнительные сведения об использовании земельного участка   | -                             |
| 9.   | Сведения о земельных участках (землях общего пользования, территории общего пользования), посредством которых обеспечивается доступ                                               | Земли общего пользования      |
| 10.   | Иные сведения   | -                             |
| 4. Пояснения к сведениям об уточняемом земельном участке с кадастровым номером 53:11:0800615:582 :     |   |                               |
| 1.   | Местоположение границ земельного участка не соответствует их фактическому местоположению                                                                                          |                               |
|   |   |                               |



# Сведения об уточняемых земельных участках, необходимые для исправления реестровых ошибок в сведениях о местоположении их границ

1. Сведения о характерных точках границ уточняемого земельного участка с кадастровым номером 53:11:0800615:583 :

Система координат 53.2

Зона № 2

| Обозначение<br>характерных<br>точек границ | Координаты, м                                                  |            |                                                                              |            | Метод<br>определения<br>координат | Формулы, примененные<br>для расчета средней<br>квадратической<br>погрешности<br>определения координат<br>характерных точек<br>границ (Mt), с<br>подставленными в такие<br>формулы значениями и<br>итоговые (вычисленные)<br>значения Mt, м | Описание<br>закрепле<br>ния точки |
|--------------------------------------------|----------------------------------------------------------------|------------|------------------------------------------------------------------------------|------------|-----------------------------------|---|-----------------------------------|
|                                            | содержатся в Едином<br>государственном<br>реестре недвижимости |            | определены в<br>результате<br>выполнения<br>комплексных<br>кадастровых работ |            |                                   |   |                                   |
|                                            | X                                                              | Y          | X                                                                            | Y          |                                   |   |                                   |
| 1                                          | 2                                                              | 3          | 4                                                                            | 5          | 6                                 | 7   | 8                                 |
| 874                                        | 576959.58                                                      | 2175811.86 | 576957.72                                                                    | 2175811.53 | Фотограмметрич<br>еский метод     | $Mt = \sqrt{(m_0^2 + m_1^2)}$   | -                                 |
| 1081                                       | 576958.31                                                      | 2175810.43 | -                                                                            | -          | -                                 | 0.10   | -                                 |
| 1080                                       | 576959.36                                                      | 2175809.50 | 576959.63                                                                    | 2175809.69 | Фотограмметрич<br>еский метод     | $Mt = \sqrt{(m_0^2 + m_1^2)}$   | -                                 |
| 1079                                       | 576963.83                                                      | 2175805.03 | -                                                                            | -          | -                                 | 0.10   | -                                 |
| 1078                                       | 576964.68                                                      | 2175805.89 | 576964.12                                                                    | 2175805.25 | Фотограмметрич<br>еский метод     | $Mt = \sqrt{(m_0^2 + m_1^2)}$   | -                                 |
| 1078                                       | -                                                              | -          | 576964.68                                                                    | 2175805.89 | Фотограмметрич<br>еский метод     | $Mt = \sqrt{(m_0^2 + m_1^2)}$   | -                                 |
| 1077                                       | 576966.89                                                      | 2175803.66 | 576966.89                                                                    | 2175803.66 | Фотограмметрич<br>еский метод     | $Mt = \sqrt{(m_0^2 + m_1^2)}$   | -                                 |
| 1076                                       | 576968.68                                                      | 2175801.32 | 576968.88                                                                    | 2175801.59 | Фотограмметрич<br>еский метод     | $Mt = \sqrt{(m_0^2 + m_1^2)}$   | -                                 |
| 515                                        | 576975.88                                                      | 2175809.10 | 576974.78                                                                    | 2175807.91 | Фотограмметрич<br>еский метод     | $Mt = \sqrt{(m_0^2 + m_1^2)}$   | -                                 |
| 514                                        | 576965.67                                                      | 2175818.39 | 576963.81                                                                    | 2175818.06 | Фотограмметрич<br>еский метод     | $Mt = \sqrt{(m_0^2 + m_1^2)}$   | -                                 |
| 874                                        | 576959.58                                                      | 2175811.86 | 576957.72                                                                    | 2175811.53 | Фотограмметрич<br>еский метод     | $Mt = \sqrt{(m_0^2 + m_1^2)}$   | -                                 |

2. Сведения о частях границ уточняемого земельного участка с кадастровым номером 53:11:0800615:583 :

| Обозначение части границ |       | Горизонтальное проложение (S), м | Описание прохождения части границ | Сведения о согласовании местоположения границ (согласовано/спорное) |
|--------------------------|-------|----------------------------------|-----------------------------------|---------------------------------------------------------------------|
| от т.                    | до т. |                                  |                                   |                                                                     |
| 1                        | 2     | 3                                | 4                                 | 5                                                                   |
| 874                      | 1080  | 2.65                             | -                                 | -                                                                   |
| 1080                     | 1078  | 6.31                             | -                                 | -                                                                   |
| 1078                     | 1078  | 0.85                             | -                                 | -                                                                   |
| 1078                     | 1077  | 3.14                             | -                                 | -                                                                   |
| 1077                     | 1076  | 2.87                             | -                                 | -                                                                   |
| 1076                     | 515   | 8.65                             | -                                 | -                                                                   |
| 515                      | 514   | 14.95                            | -                                 | -                                                                   |
| 514                      | 874   | 8.93                             | -                                 | -                                                                   |

| 3. Сведения о характеристиках уточняемого земельного участка с кадастровым номером 53:11:0800615:583 : |   |                               |
|---|---|-------------------------------|
| № п/п                                                                                                  | Наименование характеристики   | Значение характеристики       |
| 1   | 2   | 3                             |
| 1.   | Адрес земельного участка   | -                             |
| 1.1.                                                                                                   | Сведения о местоположении земельного участка (при отсутствии адреса) в структурированном в соответствии с федеральной информационной адресной системой виде                       | -                             |
| 1.2.                                                                                                   | Дополнительные сведения о местоположении земельного участка   | -                             |
| 2.   | Площадь земельного участка ± величина погрешности определения (вычисления) площади (Р ± ΔР), м2                                                                                   | 132 ± 4                       |
| 3.   | Формула, примененная для расчета предельной допустимой погрешности определения площади земельного участка, с подставленными значениями и итоговые (вычисленные) значения (ΔР), м2 | ΔР=3.5*Mt*√P=3.5*0,1*√132=4   |
| 4.   | Площадь земельного участка согласно сведениям Единого государственного реестра недвижимости (Ркад), м2                                                                            | 146                           |
| 5.   | Оценка расхождения Р и Ркад (Р - Ркад), м2   | 14                            |
| 6.   | Предельные минимальный и максимальный размеры земельного участка (Рмин и Рмакс), м2                                                                                               | 100<br>5000                   |
| 7.   | Кадастровый номер или иной государственный учетный номер (инвентарный) объекта недвижимости, расположенного на земельном участке                                                  | 53:11:0800603:267             |
| 8.   | Вид (виды) разрешенного использования   | Блокированная жилая застройка |
| 8.1.                                                                                                   | Дополнительные сведения об использовании земельного участка   | -                             |
| 9.   | Сведения о земельных участках (землях общего пользования, территории общего пользования), посредством которых обеспечивается доступ                                               | Земли общего пользования      |
| 10.   | Иные сведения   | -                             |
| 4. Пояснения к сведениям об уточняемом земельном участке с кадастровым номером 53:11:0800615:583 :     |   |                               |
| 1.   | Местоположение границ земельного участка не соответствует их фактическому местоположению                                                                                          |                               |
|   |   |                               |

**Описание местоположения зданий, сооружений,  
объектов незавершенного строительства на земельном участке**

**1. Сведения о характерных точках контура объекта недвижимости  
с кадастровым номером : 53:11:0800601:508 :**

Система координат МСК 53 (Зона-2)

Зона № 2

| Обозначение<br>характерных точек<br>контура | Содержатся в Едином<br>государственном реестре<br>недвижимости |   |               | Определены в ходе<br>выполнения комплексных<br>кадастровых работ |            |               | Метод опреде<br>ления коор<br>динат | Формулы, примененные<br>для расчета средней<br>квадратической<br>погрешности определения<br>координат характерных<br>точек (Mt), м, с<br>подставленными в такие<br>формулы значениями и<br>итоговые (вычисленные)<br>значения Mt, м |
|---------------------------------------------|----------------------------------------------------------------|---|---------------|------------------------------------------------------------------|------------|---------------|-------------------------------------|---|
|                                             | Координаты, м                                                  |   | Ради<br>ус, м | Координаты, м                                                    |            | Ради<br>ус, м |                                     |   |
|                                             | X                                                              | Y | R             | X                                                                | Y          | R             |                                     |   |
| 1                                           | 2                                                              | 3 | 4             | 5                                                                | 6          | 7             | 8                                   | 9   |
| н1О                                         | -                                                              | - | -             | 577273.21                                                        | 2175418.57 | -             | Фотограмметри<br>ческий метод       | $Mt = \sqrt{(m_0^2 + m_1^2)}$   |
| н2О                                         | -                                                              | - | -             | 577275.40                                                        | 2175424.03 | -             | Фотограмметри<br>ческий метод       | $Mt = \sqrt{(m_0^2 + m_1^2)}$   |
| н3О                                         | -                                                              | - | -             | 577276.54                                                        | 2175423.57 | -             | Фотограмметри<br>ческий метод       | $Mt = \sqrt{(m_0^2 + m_1^2)}$   |
| н4О                                         | -                                                              | - | -             | 577279.14                                                        | 2175430.25 | -             | Фотограмметри<br>ческий метод       | $Mt = \sqrt{(m_0^2 + m_1^2)}$   |
| н5О                                         | -                                                              | - | -             | 577278.06                                                        | 2175430.67 | -             | Фотограмметри<br>ческий метод       | $Mt = \sqrt{(m_0^2 + m_1^2)}$   |
| н6О                                         | -                                                              | - | -             | 577270.89                                                        | 2175433.51 | -             | Фотограмметри<br>ческий метод       | $Mt = \sqrt{(m_0^2 + m_1^2)}$   |
| н7О                                         | -                                                              | - | -             | 577270.62                                                        | 2175432.69 | -             | Фотограмметри<br>ческий метод       | $Mt = \sqrt{(m_0^2 + m_1^2)}$   |
| н8О                                         | -                                                              | - | -             | 577261.14                                                        | 2175436.39 | -             | Фотограмметри<br>ческий метод       | $Mt = \sqrt{(m_0^2 + m_1^2)}$   |
| н9О                                         | -                                                              | - | -             | 577261.48                                                        | 2175437.23 | -             | Фотограмметри<br>ческий метод       | $Mt = \sqrt{(m_0^2 + m_1^2)}$   |
| н10О                                        | -                                                              | - | -             | 577247.65                                                        | 2175442.70 | -             | Фотограмметри<br>ческий метод       | $Mt = \sqrt{(m_0^2 + m_1^2)}$   |
| н11О                                        | -                                                              | - | -             | 577247.32                                                        | 2175441.85 | -             | Фотограмметри<br>ческий метод       | $Mt = \sqrt{(m_0^2 + m_1^2)}$   |
| н12О                                        | -                                                              | - | -             | 577238.12                                                        | 2175445.49 | -             | Фотограмметри<br>ческий метод       | $Mt = \sqrt{(m_0^2 + m_1^2)}$   |
| н13О                                        | -                                                              | - | -             | 577238.39                                                        | 2175446.36 | -             | Фотограмметри<br>ческий метод       | $Mt = \sqrt{(m_0^2 + m_1^2)}$   |
| н14О                                        | -                                                              | - | -             | 577231.13                                                        | 2175449.23 | -             | Фотограмметри<br>ческий метод       | $Mt = \sqrt{(m_0^2 + m_1^2)}$   |
| н15О                                        | -                                                              | - | -             | 577230.35                                                        | 2175449.56 | -             | Фотограмметри<br>ческий метод       | $Mt = \sqrt{(m_0^2 + m_1^2)}$   |
| н16О                                        | -                                                              | - | -             | 577227.73                                                        | 2175442.99 | -             | Фотограмметри<br>ческий метод       | $Mt = \sqrt{(m_0^2 + m_1^2)}$   |
| н17О                                        | -                                                              | - | -             | 577228.69                                                        | 2175442.60 | -             | Фотограмметри<br>ческий метод       | $Mt = \sqrt{(m_0^2 + m_1^2)}$   |
| н18О                                        | -                                                              | - | -             | 577226.62                                                        | 2175436.99 | -             | Фотограмметри<br>ческий метод       | $Mt = \sqrt{(m_0^2 + m_1^2)}$   |
| н19О                                        | -                                                              | - | -             | 577265.28                                                        | 2175421.71 | -             | Фотограмметри<br>ческий метод       | $Mt = \sqrt{(m_0^2 + m_1^2)}$   |
| н1О                                         | -                                                              | - | -             | 577273.21                                                        | 2175418.57 | -             | Фотограмметри<br>ческий метод       | $Mt = \sqrt{(m_0^2 + m_1^2)}$   |

**2. Сведения о характеристиках объекта недвижимости с кадастровым номером : 53:11:0800601:508 :**

| № п/п | Наименование характеристики   | Значение характеристики                                                                                            |
|-------|---|---|
| 1     | 2   | 3   |
| 1.    | Вид объекта недвижимости   | здание   |
| 2.    | Ранее присвоенный государственный учетный номер (инвентарный) здания, сооружения, объекта незавершенного строительства                                                                            | -   |
| 3.    | Кадастровый номер земельного участка (земельных участков), в границах которого (которых) расположены здание, сооружение, объект незавершенного строительства                                      | 53:11:0800615:268                                                                                                  |
| 4.    | Уникальный учетный номер кадастрового квартала, в границах которого расположены здание, сооружение, объект незавершенного строительства                                                           | 53:11:0800615   |
| 5.    | Адрес здания, сооружения, объекта незавершенного строительства   | Российская Федерация, 173021, Новгородская область, район Новгородский, деревня Новая Мельница, дом 102А, корпус 1 |
| 5.1.  | Сведения о местоположении здания, сооружения, объекта незавершенного строительства (при отсутствии адреса) в структурированном в соответствии с федеральной информационной адресной системой виде | -   |
| 5.2.  | Дополнительные сведения о местоположении   | -   |
| 6.    | Иные сведения   | -   |

**3. Пояснения к сведениям об объекте недвижимости с кадастровым номером 53:11:0800601:508 :**

|    |   |
|----|---|
| 1. | - |
|----|---|

# Описание местоположения зданий, сооружений, объектов незавершенного строительства на земельном участке

**1. Сведения о характерных точках контура объекта недвижимости  
с кадастровым номером : 53:11:0800603:262 :**

Система координат МСК 53 (Зона-2)

Зона № 2

| Обозначение<br>характерных точек<br>контура | Содержатся в Едином<br>государственном реестре<br>недвижимости |   |               | Определены в ходе<br>выполнения комплексных<br>кадастровых работ |            |               | Метод опреде<br>ления коор<br>динат | Формулы, примененные<br>для расчета средней<br>квадратической<br>погрешности определения<br>координат характерных<br>точек (Mt), м, с<br>подставленными в такие<br>формулы значениями и<br>итоговые (вычисленные)<br>значения Mt, м |
|---------------------------------------------|----------------------------------------------------------------|---|---------------|------------------------------------------------------------------|------------|---------------|-------------------------------------|---|
|                                             | Координаты, м                                                  |   | Ради<br>ус, м | Координаты, м                                                    |            | Ради<br>ус, м |                                     |   |
|                                             | X                                                              | Y | R             | X                                                                | Y          | R             |                                     |   |
| 1                                           | 2                                                              | 3 | 4             | 5                                                                | 6          | 7             | 8                                   | 9   |
| н200                                        | -                                                              | - | -             | 577144.67                                                        | 2175672.09 | -             | Фотограмметри<br>ческий метод       | $Mt = \sqrt{(m_0^2 + m_1^2)}$   |
| н210                                        | -                                                              | - | -             | 577148.16                                                        | 2175679.28 | -             | Фотограмметри<br>ческий метод       | $Mt = \sqrt{(m_0^2 + m_1^2)}$   |
| н220                                        | -                                                              | - | -             | 577144.53                                                        | 2175681.02 | -             | Фотограмметри<br>ческий метод       | $Mt = \sqrt{(m_0^2 + m_1^2)}$   |
| н230                                        | -                                                              | - | -             | 577143.12                                                        | 2175678.09 | -             | Фотограмметри<br>ческий метод       | $Mt = \sqrt{(m_0^2 + m_1^2)}$   |
| н240                                        | -                                                              | - | -             | 577141.96                                                        | 2175678.61 | -             | Фотограмметри<br>ческий метод       | $Mt = \sqrt{(m_0^2 + m_1^2)}$   |
| н250                                        | -                                                              | - | -             | 577140.48                                                        | 2175675.27 | -             | Фотограмметри<br>ческий метод       | $Mt = \sqrt{(m_0^2 + m_1^2)}$   |
| н260                                        | -                                                              | - | -             | 577141.55                                                        | 2175674.85 | -             | Фотограмметри<br>ческий метод       | $Mt = \sqrt{(m_0^2 + m_1^2)}$   |
| н270                                        | -                                                              | - | -             | 577140.97                                                        | 2175673.63 | -             | Фотограмметри<br>ческий метод       | $Mt = \sqrt{(m_0^2 + m_1^2)}$   |
| н200                                        | -                                                              | - | -             | 577144.67                                                        | 2175672.09 | -             | Фотограмметри<br>ческий метод       | $Mt = \sqrt{(m_0^2 + m_1^2)}$   |

**2. Сведения о характеристиках объекта недвижимости  
с кадастровым номером : 53:11:0800603:262 :**

| № п/п | Наименование характеристики   | Значение характеристики                                                                                  |
|-------|---|---|
| 1     | 2   | 3   |
| 1.    | Вид объекта недвижимости   | здание                                                                                                   |
| 2.    | Ранее присвоенный государственный учетный номер (инвентарный) здания, сооружения, объекта незавершенного строительства                                       | -   |
| 3.    | Кадастровый номер земельного участка (земельных участков), в границах которого (которых) расположены здание, сооружение, объект незавершенного строительства | 53:11:0800615:40                                                                                         |
| 4.    | Уникальный учетный номер кадастрового квартала, в границах которого расположены здание, сооружение, объект незавершенного строительства                      | 53:11:0800615                                                                                            |
| 5.    | Адрес здания, сооружения, объекта незавершенного строительства                                                                                               | Российская Федерация, 173021, Новгородская область, район Новгородский, деревня Новая Мельница, дом 104А |

**2. Сведения о характеристиках объекта недвижимости  
с кадастровым номером : 53:11:0800603:262 :**

| <b>№ п/п</b> | <b>Наименование характеристики</b>   | <b>Значение характеристики</b> |
|--------------|---|--------------------------------|
| <b>1</b>     | <b>2</b>   | <b>3</b>                       |
| 5.1.         | Сведения о местоположении здания, сооружения, объекта незавершенного строительства (при отсутствии адреса) в структурированном в соответствии с федеральной информационной адресной системой виде | -                              |
| 5.2.         | Дополнительные сведения о местоположении   | -                              |
| 6.           | Иные сведения   | -                              |

**3. Пояснения к сведениям об объекте недвижимости с кадастровым номером 53:11:0800603:262 :**

|    |   |
|----|---|
| 1. | - |
|----|---|

# Описание местоположения зданий, сооружений, объектов незавершенного строительства на земельном участке

## 1. Сведения о характерных точках контура объекта недвижимости с кадастровым номером : 53:11:0800603:263 :

Система координат МСК 53 (Зона-2)

Зона № 2

| Обозначение<br>характерных точек<br>контура | Содержатся в Едином<br>государственном реестре<br>недвижимости |   |               | Определены в ходе<br>выполнения комплексных<br>кадастровых работ |            |               | Метод опреде<br>ления коор<br>динат | Формулы, примененные<br>для расчета средней<br>квадратической<br>погрешности определения<br>координат характерных<br>точек (Mt), м, с<br>подставленными в такие<br>формулы значениями и<br>итоговые (вычисленные)<br>значения Mt, м |
|---------------------------------------------|----------------------------------------------------------------|---|---------------|------------------------------------------------------------------|------------|---------------|-------------------------------------|---|
|                                             | Координаты, м                                                  |   | Ради<br>ус, м | Координаты, м                                                    |            | Ради<br>ус, м |                                     |   |
|                                             | X                                                              | Y | R             | X                                                                | Y          | R             |                                     |   |
| 1                                           | 2                                                              | 3 | 4             | 5                                                                | 6          | 7             | 8                                   | 9   |
| н28О                                        | -                                                              | - | -             | 577099.58                                                        | 2175700.74 | -             | Фотограмметри<br>ческий метод       | $Mt = \sqrt{(m_0^2 + m_1^2)}$   |
| н29О                                        | -                                                              | - | -             | 577094.52                                                        | 2175691.38 | -             | Фотограмметри<br>ческий метод       | $Mt = \sqrt{(m_0^2 + m_1^2)}$   |
| н30О                                        | -                                                              | - | -             | 577101.62                                                        | 2175687.54 | -             | Фотограмметри<br>ческий метод       | $Mt = \sqrt{(m_0^2 + m_1^2)}$   |
| н31О                                        | -                                                              | - | -             | 577106.81                                                        | 2175696.58 | -             | Фотограмметри<br>ческий метод       | $Mt = \sqrt{(m_0^2 + m_1^2)}$   |
| н28О                                        | -                                                              | - | -             | 577099.58                                                        | 2175700.74 | -             | Фотограмметри<br>ческий метод       | $Mt = \sqrt{(m_0^2 + m_1^2)}$   |

## 2. Сведения о характеристиках объекта недвижимости с кадастровым номером : 53:11:0800603:263 :

| № п/п | Наименование характеристики   | Значение характеристики                                                                                 |
|-------|---|---|
| 1     | 2   | 3   |
| 1.    | Вид объекта недвижимости   | здание                                                                                                  |
| 2.    | Ранее присвоенный государственный учетный номер (инвентарный) здания, сооружения, объекта незавершенного строительства                                                                            | -   |
| 3.    | Кадастровый номер земельного участка (земельных участков), в границах которого (которых) расположены здание, сооружение, объект незавершенного строительства                                      | 53:11:0800615:41                                                                                        |
| 4.    | Уникальный учетный номер кадастрового квартала, в границах которого расположены здание, сооружение, объект незавершенного строительства                                                           | 53:11:0800615                                                                                           |
| 5.    | Адрес здания, сооружения, объекта незавершенного строительства   | Российская Федерация, 173021, Новгородская область, район Новгородский, деревня Новая Мельница, дом 106 |
| 5.1.  | Сведения о местоположении здания, сооружения, объекта незавершенного строительства (при отсутствии адреса) в структурированном в соответствии с федеральной информационной адресной системой виде | -   |
| 5.2.  | Дополнительные сведения о местоположении   | -   |
| 6.    | Иные сведения   | -   |

## 3. Пояснения к сведениям об объекте недвижимости с кадастровым номером 53:11:0800603:263 :

|    |   |
|----|---|
| 1. | - |
|----|---|

# Описание местоположения зданий, сооружений, объектов незавершенного строительства на земельном участке

**1. Сведения о характерных точках контура объекта недвижимости с кадастровым номером : 53:11:0800603:264 :**

Система координат МСК 53 (Зона-2)

Зона № 2

| Обозначение<br>характерных точек<br>контура | Содержатся в Едином<br>государственном реестре<br>недвижимости |   |               | Определены в ходе<br>выполнения комплексных<br>кадастровых работ |            |               | Метод опреде<br>ления коор<br>динат | Формулы, примененные<br>для расчета средней<br>квадратической<br>погрешности определения<br>координат характерных<br>точек (Mt), м, с<br>подставленными в такие<br>формулы значениями и<br>итоговые (вычисленные)<br>значения Mt, м |
|---------------------------------------------|----------------------------------------------------------------|---|---------------|------------------------------------------------------------------|------------|---------------|-------------------------------------|---|
|                                             | Координаты, м                                                  |   | Ради<br>ус, м | Координаты, м                                                    |            | Ради<br>ус, м |                                     |   |
|                                             | X                                                              | Y | R             | X                                                                | Y          | R             |                                     |   |
| 1                                           | 2                                                              | 3 | 4             | 5                                                                | 6          | 7             | 8                                   | 9   |
| н32О                                        | -                                                              | - | -             | 577002.19                                                        | 2175725.13 | -             | Фотограмметри<br>ческий метод       | $Mt = \sqrt{(m_0^2 + m_1^2)}$   |
| н33О                                        | -                                                              | - | -             | 577003.79                                                        | 2175732.53 | -             | Фотограмметри<br>ческий метод       | $Mt = \sqrt{(m_0^2 + m_1^2)}$   |
| н34О                                        | -                                                              | - | -             | 576999.41                                                        | 2175733.47 | -             | Фотограмметри<br>ческий метод       | $Mt = \sqrt{(m_0^2 + m_1^2)}$   |
| н35О                                        | -                                                              | - | -             | 576997.82                                                        | 2175726.06 | -             | Фотограмметри<br>ческий метод       | $Mt = \sqrt{(m_0^2 + m_1^2)}$   |
| н32О                                        | -                                                              | - | -             | 577002.19                                                        | 2175725.13 | -             | Фотограмметри<br>ческий метод       | $Mt = \sqrt{(m_0^2 + m_1^2)}$   |

**2. Сведения о характеристиках объекта недвижимости с кадастровым номером : 53:11:0800603:264 :**

| № п/п | Наименование характеристики   | Значение характеристики                                                                                 |
|-------|---|---|
| 1     | 2   | 3   |
| 1.    | Вид объекта недвижимости   | здание                                                                                                  |
| 2.    | Ранее присвоенный государственный учетный номер (инвентарный) здания, сооружения, объекта незавершенного строительства                                                                            | -   |
| 3.    | Кадастровый номер земельного участка (земельных участков), в границах которого (которых) расположены здание, сооружение, объект незавершенного строительства                                      | 53:11:0800615:42                                                                                        |
| 4.    | Уникальный учетный номер кадастрового квартала, в границах которого расположены здание, сооружение, объект незавершенного строительства                                                           | 53:11:0800615                                                                                           |
| 5.    | Адрес здания, сооружения, объекта незавершенного строительства   | Российская Федерация, 173021, Новгородская область, район Новгородский, деревня Новая Мельница, дом 112 |
| 5.1.  | Сведения о местоположении здания, сооружения, объекта незавершенного строительства (при отсутствии адреса) в структурированном в соответствии с федеральной информационной адресной системой виде | -   |
| 5.2.  | Дополнительные сведения о местоположении   | -   |
| 6.    | Иные сведения   | -   |

**3. Пояснения к сведениям об объекте недвижимости с кадастровым номером 53:11:0800603:264 :**

|    |   |
|----|---|
| 1. | - |
|----|---|



**Описание местоположения зданий, сооружений,  
объектов незавершенного строительства на земельном участке**

**1. Сведения о характерных точках контура объекта недвижимости  
с кадастровым номером : 53:11:0800603:296 :**

Система координат МСК 53 (Зона-2)

Зона № 2

| Обозначение<br>характерных точек<br>контура | Содержатся в Едином<br>государственном реестре<br>недвижимости |   |               | Определены в ходе<br>выполнения комплексных<br>кадастровых работ |            |               | Метод опреде<br>ления коор<br>динат | Формулы, примененные<br>для расчета средней<br>квадратической<br>погрешности определения<br>координат характерных<br>точек (Mt), м, с<br>подставленными в такие<br>формулы значениями и<br>итоговые (вычисленные)<br>значения Mt, м |
|---------------------------------------------|----------------------------------------------------------------|---|---------------|------------------------------------------------------------------|------------|---------------|-------------------------------------|---|
|                                             | Координаты, м                                                  |   | Ради<br>ус, м | Координаты, м                                                    |            | Ради<br>ус, м |                                     |   |
|                                             | X                                                              | Y | R             | X                                                                | Y          | R             |                                     |   |
| 1                                           | 2                                                              | 3 | 4             | 5                                                                | 6          | 7             | 8                                   | 9   |
| н36О                                        | -                                                              | - | -             | 577258.26                                                        | 2175637.52 | -             | Фотограмметри<br>ческий метод       | $Mt = \sqrt{(m_0^2 + m_1^2)}$   |
| н37О                                        | -                                                              | - | -             | 577252.79                                                        | 2175639.90 | -             | Фотограмметри<br>ческий метод       | $Mt = \sqrt{(m_0^2 + m_1^2)}$   |
| н38О                                        | -                                                              | - | -             | 577247.05                                                        | 2175626.74 | -             | Фотограмметри<br>ческий метод       | $Mt = \sqrt{(m_0^2 + m_1^2)}$   |
| н39О                                        | -                                                              | - | -             | 577249.90                                                        | 2175625.52 | -             | Фотограмметри<br>ческий метод       | $Mt = \sqrt{(m_0^2 + m_1^2)}$   |
| н40О                                        | -                                                              | - | -             | 577250.40                                                        | 2175626.68 | -             | Фотограмметри<br>ческий метод       | $Mt = \sqrt{(m_0^2 + m_1^2)}$   |
| н41О                                        | -                                                              | - | -             | 577253.03                                                        | 2175625.53 | -             | Фотограмметри<br>ческий метод       | $Mt = \sqrt{(m_0^2 + m_1^2)}$   |
| н36О                                        | -                                                              | - | -             | 577258.26                                                        | 2175637.52 | -             | Фотограмметри<br>ческий метод       | $Mt = \sqrt{(m_0^2 + m_1^2)}$   |

**2. Сведения о характеристиках объекта недвижимости  
с кадастровым номером : 53:11:0800603:296 :**

| № п/п | Наименование характеристики   | Значение характеристики                                                                        |
|-------|---|------------------------------------------------------------------------------------------------|
| 1     | 2   | 3                                                                                              |
| 1.    | Вид объекта недвижимости   | здание                                                                                         |
| 2.    | Ранее присвоенный государственный учетный номер (инвентарный) здания, сооружения, объекта незавершенного строительства                                                                            | -                                                                                              |
| 3.    | Кадастровый номер земельного участка (земельных участков), в границах которого (которых) расположены здание, сооружение, объект незавершенного строительства                                      | 53:11:0800615:85                                                                               |
| 4.    | Уникальный учетный номер кадастрового квартала, в границах которого расположены здание, сооружение, объект незавершенного строительства                                                           | 53:11:0800615                                                                                  |
| 5.    | Адрес здания, сооружения, объекта незавершенного строительства   | Российская Федерация, Новгородская область, район Новгородский, деревня Новая Мельница, дом 94 |
| 5.1.  | Сведения о местоположении здания, сооружения, объекта незавершенного строительства (при отсутствии адреса) в структурированном в соответствии с федеральной информационной адресной системой виде | -                                                                                              |
| 5.2.  | Дополнительные сведения о местоположении   | -                                                                                              |
| 6.    | Иные сведения   | -                                                                                              |

**3. Пояснения к сведениям об объекте недвижимости с кадастровым номером 53:11:0800603:296 :**

1.

-

# Описание местоположения зданий, сооружений, объектов незавершенного строительства на земельном участке

**1. Сведения о характерных точках контура объекта недвижимости  
с кадастровым номером : 53:11:0800603:297 :**

Система координат МСК 53 (Зона-2)

Зона № 2

| Обозначение<br>характерных точек<br>контура | Содержатся в Едином<br>государственном реестре<br>недвижимости |   |               | Определены в ходе<br>выполнения комплексных<br>кадастровых работ |            |               | Метод опреде<br>ления коор<br>динат | Формулы, примененные<br>для расчета средней<br>квадратической<br>погрешности определения<br>координат характерных<br>точек (Mt), м, с<br>подставленными в такие<br>формулы значениями и<br>итоговые (вычисленные)<br>значения Mt, м |
|---------------------------------------------|----------------------------------------------------------------|---|---------------|------------------------------------------------------------------|------------|---------------|-------------------------------------|---|
|                                             | Координаты, м                                                  |   | Ради<br>ус, м | Координаты, м                                                    |            | Ради<br>ус, м |                                     |   |
|                                             | X                                                              | Y | R             | X                                                                | Y          | R             |                                     |   |
| 1                                           | 2                                                              | 3 | 4             | 5                                                                | 6          | 7             | 8                                   | 9   |
| н42О                                        | -                                                              | - | -             | 577211.14                                                        | 2175658.61 | -             | Фотограмметри<br>ческий метод       | $Mt = \sqrt{(m_0^2 + m_1^2)}$   |
| н43О                                        | -                                                              | - | -             | 577205.34                                                        | 2175662.16 | -             | Фотограмметри<br>ческий метод       | $Mt = \sqrt{(m_0^2 + m_1^2)}$   |
| н44О                                        | -                                                              | - | -             | 577203.36                                                        | 2175658.93 | -             | Фотограмметри<br>ческий метод       | $Mt = \sqrt{(m_0^2 + m_1^2)}$   |
| н45О                                        | -                                                              | - | -             | 577201.52                                                        | 2175660.05 | -             | Фотограмметри<br>ческий метод       | $Mt = \sqrt{(m_0^2 + m_1^2)}$   |
| н46О                                        | -                                                              | - | -             | 577198.77                                                        | 2175655.54 | -             | Фотограмметри<br>ческий метод       | $Mt = \sqrt{(m_0^2 + m_1^2)}$   |
| н47О                                        | -                                                              | - | -             | 577206.41                                                        | 2175650.87 | -             | Фотограмметри<br>ческий метод       | $Mt = \sqrt{(m_0^2 + m_1^2)}$   |
| н42О                                        | -                                                              | - | -             | 577211.14                                                        | 2175658.61 | -             | Фотограмметри<br>ческий метод       | $Mt = \sqrt{(m_0^2 + m_1^2)}$   |

**2. Сведения о характеристиках объекта недвижимости  
с кадастровым номером : 53:11:0800603:297 :**

| № п/п | Наименование характеристики   | Значение характеристики                                                                        |
|-------|---|------------------------------------------------------------------------------------------------|
| 1     | 2   | 3                                                                                              |
| 1.    | Вид объекта недвижимости   | здание                                                                                         |
| 2.    | Ранее присвоенный государственный учетный номер (инвентарный) здания, сооружения, объекта незавершенного строительства                                                                            | -                                                                                              |
| 3.    | Кадастровый номер земельного участка (земельных участков), в границах которого (которых) расположены здание, сооружение, объект незавершенного строительства                                      | 53:11:0800615:9, 53:11:0800615:47                                                              |
| 4.    | Уникальный учетный номер кадастрового квартала, в границах которого расположены здание, сооружение, объект незавершенного строительства                                                           | 53:11:0800615                                                                                  |
| 5.    | Адрес здания, сооружения, объекта незавершенного строительства   | Российская Федерация, Новгородская область, район Новгородский, деревня Новая Мельница, дом 98 |
| 5.1.  | Сведения о местоположении здания, сооружения, объекта незавершенного строительства (при отсутствии адреса) в структурированном в соответствии с федеральной информационной адресной системой виде | -                                                                                              |
| 5.2.  | Дополнительные сведения о местоположении   | -                                                                                              |
| 6.    | Иные сведения   | -                                                                                              |

**3. Пояснения к сведениям об объекте недвижимости с кадастровым номером 53:11:0800603:297 :**

1.

-

**Описание местоположения зданий, сооружений,  
объектов незавершенного строительства на земельном участке**

**1. Сведения о характерных точках контура объекта недвижимости  
с кадастровым номером : 53:11:0800603:314 :**

Система координат МСК 53 (Зона-2)

Зона № 2

| Обозначение<br>характерных точек<br>контура | Содержатся в Едином<br>государственном реестре<br>недвижимости |   |               | Определены в ходе<br>выполнения комплексных<br>кадастровых работ |            |               | Метод опреде<br>ления коор<br>динат | Формулы, примененные<br>для расчета средней<br>квадратической<br>погрешности определения<br>координат характерных<br>точек (Mt), м, с<br>подставленными в такие<br>формулы значениями и<br>итоговые (вычисленные)<br>значения Mt, м |
|---------------------------------------------|----------------------------------------------------------------|---|---------------|------------------------------------------------------------------|------------|---------------|-------------------------------------|---|
|                                             | Координаты, м                                                  |   | Ради<br>ус, м | Координаты, м                                                    |            | Ради<br>ус, м |                                     |   |
|                                             | X                                                              | Y | R             | X                                                                | Y          | R             |                                     |   |
| 1                                           | 2                                                              | 3 | 4             | 5                                                                | 6          | 7             | 8                                   | 9   |
| н48О                                        | -                                                              | - | -             | 576986.22                                                        | 2175722.40 | -             | Фотограмметри<br>ческий метод       | $Mt = \sqrt{(m_0^2 + m_1^2)}$   |
| н49О                                        | -                                                              | - | -             | 576985.87                                                        | 2175728.42 | -             | Фотограмметри<br>ческий метод       | $Mt = \sqrt{(m_0^2 + m_1^2)}$   |
| н50О                                        | -                                                              | - | -             | 576984.25                                                        | 2175728.32 | -             | Фотограмметри<br>ческий метод       | $Mt = \sqrt{(m_0^2 + m_1^2)}$   |
| н51О                                        | -                                                              | - | -             | 576983.82                                                        | 2175732.28 | -             | Фотограмметри<br>ческий метод       | $Mt = \sqrt{(m_0^2 + m_1^2)}$   |
| н52О                                        | -                                                              | - | -             | 576981.20                                                        | 2175731.99 | -             | Фотограмметри<br>ческий метод       | $Mt = \sqrt{(m_0^2 + m_1^2)}$   |
| н53О                                        | -                                                              | - | -             | 576980.93                                                        | 2175734.48 | -             | Фотограмметри<br>ческий метод       | $Mt = \sqrt{(m_0^2 + m_1^2)}$   |
| н54О                                        | -                                                              | - | -             | 576974.34                                                        | 2175733.91 | -             | Фотограмметри<br>ческий метод       | $Mt = \sqrt{(m_0^2 + m_1^2)}$   |
| н55О                                        | -                                                              | - | -             | 576975.39                                                        | 2175721.77 | -             | Фотограмметри<br>ческий метод       | $Mt = \sqrt{(m_0^2 + m_1^2)}$   |
| н48О                                        | -                                                              | - | -             | 576986.22                                                        | 2175722.40 | -             | Фотограмметри<br>ческий метод       | $Mt = \sqrt{(m_0^2 + m_1^2)}$   |

**2. Сведения о характеристиках объекта недвижимости  
с кадастровым номером : 53:11:0800603:314 :**

| № п/п | Наименование характеристики   | Значение характеристики                                                                         |
|-------|---|-------------------------------------------------------------------------------------------------|
| 1     | 2   | 3                                                                                               |
| 1.    | Вид объекта недвижимости   | здание                                                                                          |
| 2.    | Ранее присвоенный государственный учетный номер (инвентарный) здания, сооружения, объекта незавершенного строительства                                                                            | -                                                                                               |
| 3.    | Кадастровый номер земельного участка (земельных участков), в границах которого (которых) расположены здание, сооружение, объект незавершенного строительства                                      | 53:11:0800615:43                                                                                |
| 4.    | Уникальный учетный номер кадастрового квартала, в границах которого расположены здание, сооружение, объект незавершенного строительства                                                           | 53:11:0800615                                                                                   |
| 5.    | Адрес здания, сооружения, объекта незавершенного строительства   | Российская Федерация, Новгородская область, район Новгородский, деревня Новая Мельница, дом 114 |
| 5.1.  | Сведения о местоположении здания, сооружения, объекта незавершенного строительства (при отсутствии адреса) в структурированном в соответствии с федеральной информационной адресной системой виде | -                                                                                               |

**2. Сведения о характеристиках объекта недвижимости  
с кадастровым номером : 53:11:0800603:314 :**

| <b>№ п/п</b> | <b>Наименование характеристики</b>       | <b>Значение характеристики</b> |
|--------------|------------------------------------------|--------------------------------|
| <b>1</b>     | <b>2</b>                                 | <b>3</b>                       |
| 5.2.         | Дополнительные сведения о местоположении | -                              |
| 6.           | Иные сведения                            | -                              |

**3. Пояснения к сведениям об объекте недвижимости с кадастровым номером 53:11:0800603:314 :**

|    |   |
|----|---|
| 1. | - |
|----|---|

# Описание местоположения зданий, сооружений, объектов незавершенного строительства на земельном участке

**1. Сведения о характерных точках контура объекта недвижимости с кадастровым номером : 53:11:0800603:316 :**

Система координат МСК 53 (Зона-2)

Зона № 2

| Обозначение<br>характерных точек<br>контура | Содержатся в Едином<br>государственном реестре<br>недвижимости |   |               | Определены в ходе<br>выполнения комплексных<br>кадастровых работ |            |               | Метод опреде<br>ления коор<br>динат | Формулы, примененные<br>для расчета средней<br>квадратической<br>погрешности определения<br>координат характерных<br>точек (Mt), м, с<br>подставленными в такие<br>формулы значениями и<br>итоговые (вычисленные)<br>значения Mt, м |
|---------------------------------------------|----------------------------------------------------------------|---|---------------|------------------------------------------------------------------|------------|---------------|-------------------------------------|---|
|                                             | Координаты, м                                                  |   | Ради<br>ус, м | Координаты, м                                                    |            | Ради<br>ус, м |                                     |   |
|                                             | X                                                              | Y | R             | X                                                                | Y          | R             |                                     |   |
| 1                                           | 2                                                              | 3 | 4             | 5                                                                | 6          | 7             | 8                                   | 9   |
| н56О                                        | -                                                              | - | -             | 576954.39                                                        | 2175688.70 | -             | Фотограмметри<br>ческий метод       | $Mt = \sqrt{(m_0^2 + m_1^2)}$   |
| н57О                                        | -                                                              | - | -             | 576952.83                                                        | 2175693.45 | -             | Фотограмметри<br>ческий метод       | $Mt = \sqrt{(m_0^2 + m_1^2)}$   |
| н58О                                        | -                                                              | - | -             | 576948.13                                                        | 2175691.87 | -             | Фотограмметри<br>ческий метод       | $Mt = \sqrt{(m_0^2 + m_1^2)}$   |
| н59О                                        | -                                                              | - | -             | 576949.70                                                        | 2175687.12 | -             | Фотограмметри<br>ческий метод       | $Mt = \sqrt{(m_0^2 + m_1^2)}$   |
| н56О                                        | -                                                              | - | -             | 576954.39                                                        | 2175688.70 | -             | Фотограмметри<br>ческий метод       | $Mt = \sqrt{(m_0^2 + m_1^2)}$   |

**2. Сведения о характеристиках объекта недвижимости с кадастровым номером : 53:11:0800603:316 :**

| № п/п | Наименование характеристики   | Значение характеристики                                                                                   |
|-------|---|---|
| 1     | 2   | 3   |
| 1.    | Вид объекта недвижимости   | здание   |
| 2.    | Ранее присвоенный государственный учетный номер (инвентарный) здания, сооружения, объекта незавершенного строительства                                                                            | -   |
| 3.    | Кадастровый номер земельного участка (земельных участков), в границах которого (которых) расположены здание, сооружение, объект незавершенного строительства                                      | 53:11:0800615:74                                                                                          |
| 4.    | Уникальный учетный номер кадастрового квартала, в границах которого расположены здание, сооружение, объект незавершенного строительства                                                           | 53:11:0800615                                                                                             |
| 5.    | Адрес здания, сооружения, объекта незавершенного строительства   | Российская Федерация, Новгородская область, район Новгородский, деревня Новая Мельница, дом 116, корпус а |
| 5.1.  | Сведения о местоположении здания, сооружения, объекта незавершенного строительства (при отсутствии адреса) в структурированном в соответствии с федеральной информационной адресной системой виде | -   |
| 5.2.  | Дополнительные сведения о местоположении   | -   |
| 6.    | Иные сведения   | -   |

**3. Пояснения к сведениям об объекте недвижимости с кадастровым номером 53:11:0800603:316 :**

|    |   |
|----|---|
| 1. | - |
|----|---|

**Описание местоположения зданий, сооружений,  
объектов незавершенного строительства на земельном участке**

**1. Сведения о характерных точках контура объекта недвижимости  
с кадастровым номером : 53:11:0800603:317 :**

Система координат МСК 53 (Зона-2)

Зона № 2

| Обозначение<br>характерных точек<br>контура | Содержатся в Едином<br>государственном реестре<br>недвижимости |   |               | Определены в ходе<br>выполнения комплексных<br>кадастровых работ |            |               | Метод опреде<br>ления коор<br>динат | Формулы, примененные<br>для расчета средней<br>квадратической<br>погрешности определения<br>координат характерных<br>точек (Mt), м, с<br>подставленными в такие<br>формулы значениями и<br>итоговые (вычисленные)<br>значения Mt, м |
|---------------------------------------------|----------------------------------------------------------------|---|---------------|------------------------------------------------------------------|------------|---------------|-------------------------------------|---|
|                                             | Координаты, м                                                  |   | Ради<br>ус, м | Координаты, м                                                    |            | Ради<br>ус, м |                                     |   |
|                                             | X                                                              | Y | R             | X                                                                | Y          | R             |                                     |   |
| 1                                           | 2                                                              | 3 | 4             | 5                                                                | 6          | 7             | 8                                   | 9   |
| н60О                                        | -                                                              | - | -             | 577220.20                                                        | 2175690.60 | -             | Фотограмметри<br>ческий метод       | $Mt = \sqrt{(m_0^2 + m_1^2)}$   |
| н61О                                        | -                                                              | - | -             | 577227.42                                                        | 2175687.39 | -             | Фотограмметри<br>ческий метод       | $Mt = \sqrt{(m_0^2 + m_1^2)}$   |
| н62О                                        | -                                                              | - | -             | 577228.19                                                        | 2175689.12 | -             | Фотограмметри<br>ческий метод       | $Mt = \sqrt{(m_0^2 + m_1^2)}$   |
| н63О                                        | -                                                              | - | -             | 577229.81                                                        | 2175688.40 | -             | Фотограмметри<br>ческий метод       | $Mt = \sqrt{(m_0^2 + m_1^2)}$   |
| н64О                                        | -                                                              | - | -             | 577232.01                                                        | 2175693.35 | -             | Фотограмметри<br>ческий метод       | $Mt = \sqrt{(m_0^2 + m_1^2)}$   |
| н65О                                        | -                                                              | - | -             | 577230.68                                                        | 2175693.94 | -             | Фотограмметри<br>ческий метод       | $Mt = \sqrt{(m_0^2 + m_1^2)}$   |
| н66О                                        | -                                                              | - | -             | 577230.84                                                        | 2175694.30 | -             | Фотограмметри<br>ческий метод       | $Mt = \sqrt{(m_0^2 + m_1^2)}$   |
| н67О                                        | -                                                              | - | -             | 577223.34                                                        | 2175697.64 | -             | Фотограмметри<br>ческий метод       | $Mt = \sqrt{(m_0^2 + m_1^2)}$   |
| н60О                                        | -                                                              | - | -             | 577220.20                                                        | 2175690.60 | -             | Фотограмметри<br>ческий метод       | $Mt = \sqrt{(m_0^2 + m_1^2)}$   |

**2. Сведения о характеристиках объекта недвижимости  
с кадастровым номером : 53:11:0800603:317 :**

| № п/п | Наименование характеристики   | Значение характеристики                                                                         |
|-------|---|-------------------------------------------------------------------------------------------------|
| 1     | 2   | 3                                                                                               |
| 1.    | Вид объекта недвижимости   | здание                                                                                          |
| 2.    | Ранее присвоенный государственный учетный номер (инвентарный) здания, сооружения, объекта незавершенного строительства                                                                            | -                                                                                               |
| 3.    | Кадастровый номер земельного участка (земельных участков), в границах которого (которых) расположены здание, сооружение, объект незавершенного строительства                                      | 53:11:0800615:108                                                                               |
| 4.    | Уникальный учетный номер кадастрового квартала, в границах которого расположены здание, сооружение, объект незавершенного строительства                                                           | 53:11:0800615                                                                                   |
| 5.    | Адрес здания, сооружения, объекта незавершенного строительства   | Российская Федерация, Новгородская область, район Новгородский, деревня Новая Мельница, дом 117 |
| 5.1.  | Сведения о местоположении здания, сооружения, объекта незавершенного строительства (при отсутствии адреса) в структурированном в соответствии с федеральной информационной адресной системой виде | -                                                                                               |



**2. Сведения о характеристиках объекта недвижимости  
с кадастровым номером : 53:11:0800603:317 :**

| <b>№ п/п</b> | <b>Наименование характеристики</b>       | <b>Значение характеристики</b> |
|--------------|------------------------------------------|--------------------------------|
| <b>1</b>     | <b>2</b>                                 | <b>3</b>                       |
| 5.2.         | Дополнительные сведения о местоположении | -                              |
| 6.           | Иные сведения                            | -                              |

**3. Пояснения к сведениям об объекте недвижимости с кадастровым номером 53:11:0800603:317 :**

|    |   |
|----|---|
| 1. | - |
|----|---|

# Описание местоположения зданий, сооружений, объектов незавершенного строительства на земельном участке

**1. Сведения о характерных точках контура объекта недвижимости с кадастровым номером : 53:11:0800603:318 :**

Система координат МСК 53 (Зона-2)

Зона № 2

| Обозначение<br>характерных точек<br>контура | Содержатся в Едином<br>государственном реестре<br>недвижимости |   |               | Определены в ходе<br>выполнения комплексных<br>кадастровых работ |            |               | Метод опреде<br>ления коор<br>динат | Формулы, примененные<br>для расчета средней<br>квадратической<br>погрешности определения<br>координат характерных<br>точек (Mt), м, с<br>подставленными в такие<br>формулы значениями и<br>итоговые (вычисленные)<br>значения Mt, м |
|---------------------------------------------|----------------------------------------------------------------|---|---------------|------------------------------------------------------------------|------------|---------------|-------------------------------------|---|
|                                             | Координаты, м                                                  |   | Ради<br>ус, м | Координаты, м                                                    |            | Ради<br>ус, м |                                     |   |
|                                             | X                                                              | Y | R             | X                                                                | Y          | R             |                                     |   |
| 1                                           | 2                                                              | 3 | 4             | 5                                                                | 6          | 7             | 8                                   | 9   |
| н68О                                        | -                                                              | - | -             | 576998.04                                                        | 2175631.33 | -             | Фотограмметри<br>ческий метод       | $Mt = \sqrt{(m_0^2 + m_1^2)}$   |
| н69О                                        | -                                                              | - | -             | 576998.46                                                        | 2175622.04 | -             | Фотограмметри<br>ческий метод       | $Mt = \sqrt{(m_0^2 + m_1^2)}$   |
| н70О                                        | -                                                              | - | -             | 577008.64                                                        | 2175622.49 | -             | Фотограмметри<br>ческий метод       | $Mt = \sqrt{(m_0^2 + m_1^2)}$   |
| н71О                                        | -                                                              | - | -             | 577008.23                                                        | 2175631.79 | -             | Фотограмметри<br>ческий метод       | $Mt = \sqrt{(m_0^2 + m_1^2)}$   |
| н68О                                        | -                                                              | - | -             | 576998.04                                                        | 2175631.33 | -             | Фотограмметри<br>ческий метод       | $Mt = \sqrt{(m_0^2 + m_1^2)}$   |

**2. Сведения о характеристиках объекта недвижимости с кадастровым номером : 53:11:0800603:318 :**

| № п/п | Наименование характеристики   | Значение характеристики                                                                         |
|-------|---|-------------------------------------------------------------------------------------------------|
| 1     | 2   | 3                                                                                               |
| 1.    | Вид объекта недвижимости   | здание                                                                                          |
| 2.    | Ранее присвоенный государственный учетный номер (инвентарный) здания, сооружения, объекта незавершенного строительства                                                                            | -                                                                                               |
| 3.    | Кадастровый номер земельного участка (земельных участков), в границах которого (которых) расположены здание, сооружение, объект незавершенного строительства                                      | 53:11:0800615:31                                                                                |
| 4.    | Уникальный учетный номер кадастрового квартала, в границах которого расположены здание, сооружение, объект незавершенного строительства                                                           | 53:11:0800615                                                                                   |
| 5.    | Адрес здания, сооружения, объекта незавершенного строительства   | Российская Федерация, Новгородская область, район Новгородский, деревня Новая Мельница, дом 122 |
| 5.1.  | Сведения о местоположении здания, сооружения, объекта незавершенного строительства (при отсутствии адреса) в структурированном в соответствии с федеральной информационной адресной системой виде | -                                                                                               |
| 5.2.  | Дополнительные сведения о местоположении   | -                                                                                               |
| 6.    | Иные сведения   | -                                                                                               |

**3. Пояснения к сведениям об объекте недвижимости с кадастровым номером 53:11:0800603:318 :**

|    |   |
|----|---|
| 1. | - |
|----|---|

**Описание местоположения зданий, сооружений,  
объектов незавершенного строительства на земельном участке**

**1. Сведения о характерных точках контура объекта недвижимости  
с кадастровым номером : 53:11:0800603:340 :**

Система координат МСК 53 (Зона-2)

Зона № 2

| Обозначение<br>характерных точек<br>контура | Содержатся в Едином<br>государственном реестре<br>недвижимости |   |               | Определены в ходе<br>выполнения комплексных<br>кадастровых работ |            |               | Метод опреде<br>ления коор<br>динат | Формулы, примененные<br>для расчета средней<br>квадратической<br>погрешности определения<br>координат характерных<br>точек (Mt), м, с<br>подставленными в такие<br>формулы значениями и<br>итоговые (вычисленные)<br>значения Mt, м |
|---------------------------------------------|----------------------------------------------------------------|---|---------------|------------------------------------------------------------------|------------|---------------|-------------------------------------|---|
|                                             | Координаты, м                                                  |   | Ради<br>ус, м | Координаты, м                                                    |            | Ради<br>ус, м |                                     |   |
|                                             | X                                                              | Y | R             | X                                                                | Y          | R             |                                     |   |
| 1                                           | 2                                                              | 3 | 4             | 5                                                                | 6          | 7             | 8                                   | 9   |
| н72О                                        | -                                                              | - | -             | 577283.04                                                        | 2175625.81 | -             | Фотограмметри<br>ческий метод       | $Mt = \sqrt{(m_0^2 + m_1^2)}$   |
| н73О                                        | -                                                              | - | -             | 577275.14                                                        | 2175630.27 | -             | Фотограмметри<br>ческий метод       | $Mt = \sqrt{(m_0^2 + m_1^2)}$   |
| н74О                                        | -                                                              | - | -             | 577270.05                                                        | 2175621.84 | -             | Фотограмметри<br>ческий метод       | $Mt = \sqrt{(m_0^2 + m_1^2)}$   |
| н75О                                        | -                                                              | - | -             | 577268.31                                                        | 2175622.89 | -             | Фотограмметри<br>ческий метод       | $Mt = \sqrt{(m_0^2 + m_1^2)}$   |
| н76О                                        | -                                                              | - | -             | 577266.75                                                        | 2175620.31 | -             | Фотограмметри<br>ческий метод       | $Mt = \sqrt{(m_0^2 + m_1^2)}$   |
| н77О                                        | -                                                              | - | -             | 577273.83                                                        | 2175616.03 | -             | Фотограмметри<br>ческий метод       | $Mt = \sqrt{(m_0^2 + m_1^2)}$   |
| н78О                                        | -                                                              | - | -             | 577274.06                                                        | 2175616.40 | -             | Фотограмметри<br>ческий метод       | $Mt = \sqrt{(m_0^2 + m_1^2)}$   |
| н79О                                        | -                                                              | - | -             | 577276.31                                                        | 2175615.00 | -             | Фотограмметри<br>ческий метод       | $Mt = \sqrt{(m_0^2 + m_1^2)}$   |
| н72О                                        | -                                                              | - | -             | 577283.04                                                        | 2175625.81 | -             | Фотограмметри<br>ческий метод       | $Mt = \sqrt{(m_0^2 + m_1^2)}$   |

**2. Сведения о характеристиках объекта недвижимости  
с кадастровым номером : 53:11:0800603:340 :**

| № п/п | Наименование характеристики   | Значение характеристики                                                                        |
|-------|---|------------------------------------------------------------------------------------------------|
| 1     | 2   | 3                                                                                              |
| 1.    | Вид объекта недвижимости   | здание                                                                                         |
| 2.    | Ранее присвоенный государственный учетный номер (инвентарный) здания, сооружения, объекта незавершенного строительства                                                                            | -                                                                                              |
| 3.    | Кадастровый номер земельного участка (земельных участков), в границах которого (которых) расположены здание, сооружение, объект незавершенного строительства                                      | 53:11:0800614:55                                                                               |
| 4.    | Уникальный учетный номер кадастрового квартала, в границах которого расположены здание, сооружение, объект незавершенного строительства                                                           | 53:11:0800615                                                                                  |
| 5.    | Адрес здания, сооружения, объекта незавершенного строительства   | Российская Федерация, Новгородская область, район Новгородский, деревня Новая Мельница, дом 92 |
| 5.1.  | Сведения о местоположении здания, сооружения, объекта незавершенного строительства (при отсутствии адреса) в структурированном в соответствии с федеральной информационной адресной системой виде | -                                                                                              |

**2. Сведения о характеристиках объекта недвижимости  
с кадастровым номером : 53:11:0800603:340 :**

| <b>№ п/п</b> | <b>Наименование характеристики</b>       | <b>Значение характеристики</b> |
|--------------|------------------------------------------|--------------------------------|
| <b>1</b>     | <b>2</b>                                 | <b>3</b>                       |
| 5.2.         | Дополнительные сведения о местоположении | -                              |
| 6.           | Иные сведения                            | -                              |

**3. Пояснения к сведениям об объекте недвижимости с кадастровым номером 53:11:0800603:340 :**

|    |   |
|----|---|
| 1. | - |
|----|---|

**Описание местоположения зданий, сооружений,  
объектов незавершенного строительства на земельном участке**

**1. Сведения о характерных точках контура объекта недвижимости  
с кадастровым номером : 53:11:0800603:353 :**

Система координат МСК 53 (Зона-2)

Зона № 2

| Обозначение<br>характерных точек<br>контура | Содержатся в Едином<br>государственном реестре<br>недвижимости |   |               | Определены в ходе<br>выполнения комплексных<br>кадастровых работ |            |               | Метод опреде<br>ления коор<br>динат | Формулы, примененные<br>для расчета средней<br>квадратической<br>погрешности определения<br>координат характерных<br>точек (Mt), м, с<br>подставленными в такие<br>формулы значениями и<br>итоговые (вычисленные)<br>значения Mt, м |
|---------------------------------------------|----------------------------------------------------------------|---|---------------|------------------------------------------------------------------|------------|---------------|-------------------------------------|---|
|                                             | Координаты, м                                                  |   | Ради<br>ус, м | Координаты, м                                                    |            | Ради<br>ус, м |                                     |   |
|                                             | X                                                              | Y | R             | X                                                                | Y          | R             |                                     |   |
| 1                                           | 2                                                              | 3 | 4             | 5                                                                | 6          | 7             | 8                                   | 9   |
| н80О                                        | -                                                              | - | -             | 577130.58                                                        | 2175622.21 | -             | Фотограмметри<br>ческий метод       | $Mt = \sqrt{(m_0^2 + m_1^2)}$   |
| н81О                                        | -                                                              | - | -             | 577125.70                                                        | 2175610.60 | -             | Фотограмметри<br>ческий метод       | $Mt = \sqrt{(m_0^2 + m_1^2)}$   |
| н82О                                        | -                                                              | - | -             | 577218.56                                                        | 2175571.59 | -             | Фотограмметри<br>ческий метод       | $Mt = \sqrt{(m_0^2 + m_1^2)}$   |
| н83О                                        | -                                                              | - | -             | 577223.43                                                        | 2175583.20 | -             | Фотограмметри<br>ческий метод       | $Mt = \sqrt{(m_0^2 + m_1^2)}$   |
| н84О                                        | -                                                              | - | -             | 577206.67                                                        | 2175590.24 | -             | Фотограмметри<br>ческий метод       | $Mt = \sqrt{(m_0^2 + m_1^2)}$   |
| н85О                                        | -                                                              | - | -             | 577207.24                                                        | 2175591.59 | -             | Фотограмметри<br>ческий метод       | $Mt = \sqrt{(m_0^2 + m_1^2)}$   |
| н86О                                        | -                                                              | - | -             | 577203.49                                                        | 2175593.17 | -             | Фотограмметри<br>ческий метод       | $Mt = \sqrt{(m_0^2 + m_1^2)}$   |
| н87О                                        | -                                                              | - | -             | 577202.92                                                        | 2175591.82 | -             | Фотограмметри<br>ческий метод       | $Mt = \sqrt{(m_0^2 + m_1^2)}$   |
| н88О                                        | -                                                              | - | -             | 577179.36                                                        | 2175601.72 | -             | Фотограмметри<br>ческий метод       | $Mt = \sqrt{(m_0^2 + m_1^2)}$   |
| н89О                                        | -                                                              | - | -             | 577179.93                                                        | 2175603.06 | -             | Фотограмметри<br>ческий метод       | $Mt = \sqrt{(m_0^2 + m_1^2)}$   |
| н90О                                        | -                                                              | - | -             | 577176.18                                                        | 2175604.64 | -             | Фотограмметри<br>ческий метод       | $Mt = \sqrt{(m_0^2 + m_1^2)}$   |
| н91О                                        | -                                                              | - | -             | 577175.61                                                        | 2175603.29 | -             | Фотограмметри<br>ческий метод       | $Mt = \sqrt{(m_0^2 + m_1^2)}$   |
| н92О                                        | -                                                              | - | -             | 577149.05                                                        | 2175614.45 | -             | Фотограмметри<br>ческий метод       | $Mt = \sqrt{(m_0^2 + m_1^2)}$   |
| н93О                                        | -                                                              | - | -             | 577149.61                                                        | 2175615.80 | -             | Фотограмметри<br>ческий метод       | $Mt = \sqrt{(m_0^2 + m_1^2)}$   |
| н94О                                        | -                                                              | - | -             | 577145.86                                                        | 2175617.38 | -             | Фотограмметри<br>ческий метод       | $Mt = \sqrt{(m_0^2 + m_1^2)}$   |
| н95О                                        | -                                                              | - | -             | 577145.29                                                        | 2175616.03 | -             | Фотограмметри<br>ческий метод       | $Mt = \sqrt{(m_0^2 + m_1^2)}$   |
| н80О                                        | -                                                              | - | -             | 577130.58                                                        | 2175622.21 | -             | Фотограмметри<br>ческий метод       | $Mt = \sqrt{(m_0^2 + m_1^2)}$   |

**2. Сведения о характеристиках объекта недвижимости  
с кадастровым номером : 53:11:0800603:353 :**

| № п/п | Наименование характеристики | Значение характеристики |
|-------|-----------------------------|-------------------------|
| 1     | 2                           | 3                       |
| 1.    | Вид объекта недвижимости    | здание                  |

**2. Сведения о характеристиках объекта недвижимости с кадастровым номером : 53:11:0800603:353 :**

| № п/п | Наименование характеристики   | Значение характеристики                                                                                  |
|-------|---|---|
| 1     | 2   | 3   |
| 2.    | Ранее присвоенный государственный учетный номер (инвентарный) здания, сооружения, объекта незавершенного строительства                                                                            | -   |
| 3.    | Кадастровый номер земельного участка (земельных участков), в границах которого (которых) расположены здание, сооружение, объект незавершенного строительства                                      | 53:11:0800615:269                                                                                        |
| 4.    | Уникальный учетный номер кадастрового квартала, в границах которого расположены здание, сооружение, объект незавершенного строительства                                                           | 53:11:0800615                                                                                            |
| 5.    | Адрес здания, сооружения, объекта незавершенного строительства   | Российская Федерация, 173021, Новгородская область, район Новгородский, деревня Новая Мельница, дом 100А |
| 5.1.  | Сведения о местоположении здания, сооружения, объекта незавершенного строительства (при отсутствии адреса) в структурированном в соответствии с федеральной информационной адресной системой виде | -   |
| 5.2.  | Дополнительные сведения о местоположении   | -   |
| 6.    | Иные сведения   | -   |

**3. Пояснения к сведениям об объекте недвижимости с кадастровым номером 53:11:0800603:353 :**

|    |   |
|----|---|
| 1. | - |
|----|---|

This image shows a completely blank white rectangular area enclosed within a thin black border. There are no markings, text, or illustrations present on the page.

**Описание местоположения зданий, сооружений,  
объектов незавершенного строительства на земельном участке**

**1. Сведения о характерных точках контура объекта недвижимости  
с кадастровым номером : 53:11:0800603:355 :**

Система координат МСК 53 (Зона-2)

Зона № 2

| Обозначение<br>характерных точек<br>контура | Содержатся в Едином<br>государственном реестре<br>недвижимости |   |               | Определены в ходе<br>выполнения комплексных<br>кадастровых работ |            |               | Метод опреде<br>ления коор<br>динат | Формулы, примененные<br>для расчета средней<br>квадратической<br>погрешности определения<br>координат характерных<br>точек (Mt), м, с<br>подставленными в такие<br>формулы значениями и<br>итоговые (вычисленные)<br>значения Mt, м |
|---------------------------------------------|----------------------------------------------------------------|---|---------------|------------------------------------------------------------------|------------|---------------|-------------------------------------|---|
|                                             | Координаты, м                                                  |   | Ради<br>ус, м | Координаты, м                                                    |            | Ради<br>ус, м |                                     |   |
|                                             | X                                                              | Y | R             | X                                                                | Y          | R             |                                     |   |
| 1                                           | 2                                                              | 3 | 4             | 5                                                                | 6          | 7             | 8                                   | 9   |
| н96О                                        | -                                                              | - | -             | 577323.55                                                        | 2175646.39 | -             | Фотограмметри<br>ческий метод       | $Mt = \sqrt{(m_0^2 + m_1^2)}$   |
| н97О                                        | -                                                              | - | -             | 577329.25                                                        | 2175643.45 | -             | Фотограмметри<br>ческий метод       | $Mt = \sqrt{(m_0^2 + m_1^2)}$   |
| н98О                                        | -                                                              | - | -             | 577329.38                                                        | 2175643.70 | -             | Фотограмметри<br>ческий метод       | $Mt = \sqrt{(m_0^2 + m_1^2)}$   |
| н99О                                        | -                                                              | - | -             | 577330.97                                                        | 2175642.88 | -             | Фотограмметри<br>ческий метод       | $Mt = \sqrt{(m_0^2 + m_1^2)}$   |
| н100О                                       | -                                                              | - | -             | 577332.79                                                        | 2175646.40 | -             | Фотограмметри<br>ческий метод       | $Mt = \sqrt{(m_0^2 + m_1^2)}$   |
| н101О                                       | -                                                              | - | -             | 577334.37                                                        | 2175645.58 | -             | Фотограмметри<br>ческий метод       | $Mt = \sqrt{(m_0^2 + m_1^2)}$   |
| н102О                                       | -                                                              | - | -             | 577336.74                                                        | 2175650.18 | -             | Фотограмметри<br>ческий метод       | $Mt = \sqrt{(m_0^2 + m_1^2)}$   |
| н103О                                       | -                                                              | - | -             | 577327.87                                                        | 2175654.76 | -             | Фотограмметри<br>ческий метод       | $Mt = \sqrt{(m_0^2 + m_1^2)}$   |
| н96О                                        | -                                                              | - | -             | 577323.55                                                        | 2175646.39 | -             | Фотограмметри<br>ческий метод       | $Mt = \sqrt{(m_0^2 + m_1^2)}$   |

**2. Сведения о характеристиках объекта недвижимости  
с кадастровым номером : 53:11:0800603:355 :**

| № п/п | Наименование характеристики   | Значение характеристики                                                                         |
|-------|---|-------------------------------------------------------------------------------------------------|
| 1     | 2   | 3                                                                                               |
| 1.    | Вид объекта недвижимости   | здание                                                                                          |
| 2.    | Ранее присвоенный государственный учетный номер (инвентарный) здания, сооружения, объекта незавершенного строительства                                                                            | -                                                                                               |
| 3.    | Кадастровый номер земельного участка (земельных участков), в границах которого (которых) расположены здание, сооружение, объект незавершенного строительства                                      | 53:11:0800615:110                                                                               |
| 4.    | Уникальный учетный номер кадастрового квартала, в границах которого расположены здание, сооружение, объект незавершенного строительства                                                           | 53:11:0800615                                                                                   |
| 5.    | Адрес здания, сооружения, объекта незавершенного строительства   | Российская Федерация, Новгородская область, район Новгородский, деревня Новая Мельница, дом 109 |
| 5.1.  | Сведения о местоположении здания, сооружения, объекта незавершенного строительства (при отсутствии адреса) в структурированном в соответствии с федеральной информационной адресной системой виде | -                                                                                               |

**2. Сведения о характеристиках объекта недвижимости  
с кадастровым номером : 53:11:0800603:355 :**

| <b>№ п/п</b> | <b>Наименование характеристики</b>       | <b>Значение характеристики</b> |
|--------------|------------------------------------------|--------------------------------|
| <b>1</b>     | <b>2</b>                                 | <b>3</b>                       |
| 5.2.         | Дополнительные сведения о местоположении | -                              |
| 6.           | Иные сведения                            | -                              |

**3. Пояснения к сведениям об объекте недвижимости с кадастровым номером 53:11:0800603:355 :**

|    |   |
|----|---|
| 1. | - |
|----|---|



**Описание местоположения зданий, сооружений,  
объектов незавершенного строительства на земельном участке**

**1. Сведения о характерных точках контура объекта недвижимости  
с кадастровым номером : 53:11:0800603:391 :**

Система координат МСК 53 (Зона-2)

Зона № 2

| Обозначение<br>характерных точек<br>контура | Содержатся в Едином<br>государственном реестре<br>недвижимости |   |               | Определены в ходе<br>выполнения комплексных<br>кадастровых работ |            |               | Метод опреде<br>ления коор<br>динат | Формулы, примененные<br>для расчета средней<br>квадратической<br>погрешности определения<br>координат характерных<br>точек (Mt), м, с<br>подставленными в такие<br>формулы значениями и<br>итоговые (вычисленные)<br>значения Mt, м |
|---------------------------------------------|----------------------------------------------------------------|---|---------------|------------------------------------------------------------------|------------|---------------|-------------------------------------|---|
|                                             | Координаты, м                                                  |   | Ради<br>ус, м | Координаты, м                                                    |            | Ради<br>ус, м |                                     |   |
|                                             | X                                                              | Y | R             | X                                                                | Y          | R             |                                     |   |
| 1                                           | 2                                                              | 3 | 4             | 5                                                                | 6          | 7             | 8                                   | 9   |
| n104O                                       | -                                                              | - | -             | 577015.03                                                        | 2175730.14 | -             | Фотограмметри<br>ческий метод       | $Mt = \sqrt{(m_0^2 + m_1^2)}$   |
| n105O                                       | -                                                              | - | -             | 577008.74                                                        | 2175731.60 | -             | Фотограмметри<br>ческий метод       | $Mt = \sqrt{(m_0^2 + m_1^2)}$   |
| n106O                                       | -                                                              | - | -             | 577006.59                                                        | 2175722.36 | -             | Фотограмметри<br>ческий метод       | $Mt = \sqrt{(m_0^2 + m_1^2)}$   |
| n107O                                       | -                                                              | - | -             | 577005.25                                                        | 2175722.67 | -             | Фотограмметри<br>ческий метод       | $Mt = \sqrt{(m_0^2 + m_1^2)}$   |
| n108O                                       | -                                                              | - | -             | 577004.31                                                        | 2175718.59 | -             | Фотограмметри<br>ческий метод       | $Mt = \sqrt{(m_0^2 + m_1^2)}$   |
| n109O                                       | -                                                              | - | -             | 577011.94                                                        | 2175716.82 | -             | Фотограмметри<br>ческий метод       | $Mt = \sqrt{(m_0^2 + m_1^2)}$   |
| n104O                                       | -                                                              | - | -             | 577015.03                                                        | 2175730.14 | -             | Фотограмметри<br>ческий метод       | $Mt = \sqrt{(m_0^2 + m_1^2)}$   |

**2. Сведения о характеристиках объекта недвижимости  
с кадастровым номером : 53:11:0800603:391 :**

| № п/п | Наименование характеристики   | Значение характеристики   |
|-------|---|---|
| 1     | 2   | 3   |
| 1.    | Вид объекта недвижимости   | здание   |
| 2.    | Ранее присвоенный государственный учетный номер (инвентарный) здания, сооружения, объекта незавершенного строительства                                                                            | -   |
| 3.    | Кадастровый номер земельного участка (земельных участков), в границах которого (которых) расположены здание, сооружение, объект незавершенного строительства                                      | 53:11:0800615:30   |
| 4.    | Уникальный учетный номер кадастрового квартала, в границах которого расположены здание, сооружение, объект незавершенного строительства                                                           | 53:11:0800615   |
| 5.    | Адрес здания, сооружения, объекта незавершенного строительства   | Российская Федерация, Новгородская область, район Новгородский, сельское поселение Ермолинское, деревня Новая Мельница, дом 110 |
| 5.1.  | Сведения о местоположении здания, сооружения, объекта незавершенного строительства (при отсутствии адреса) в структурированном в соответствии с федеральной информационной адресной системой виде | -   |
| 5.2.  | Дополнительные сведения о местоположении   | -   |
| 6.    | Иные сведения   | -   |

|                                                                                                   |   |
|---------------------------------------------------------------------------------------------------|---|
| <b>3. Пояснения к сведениям об объекте недвижимости с кадастровым номером 53:11:0800603:391 :</b> |   |
| 1.                                                                                                | - |
|                                                                                                   |   |

**Описание местоположения зданий, сооружений,  
объектов незавершенного строительства на земельном участке**

**1. Сведения о характерных точках контура объекта недвижимости  
с кадастровым номером : 53:11:0800603:421 :**

Система координат МСК 53 (Зона-2)

Зона № 2

| Обозначение<br>характерных точек<br>контура | Содержатся в Едином<br>государственном реестре<br>недвижимости |   |               | Определены в ходе<br>выполнения комплексных<br>кадастровых работ |            |               | Метод опреде<br>ления коор<br>динат | Формулы, примененные<br>для расчета средней<br>квадратической<br>погрешности определения<br>координат характерных<br>точек (Mt), м, с<br>подставленными в такие<br>формулы значениями и<br>итоговые (вычисленные)<br>значения Mt, м |
|---------------------------------------------|----------------------------------------------------------------|---|---------------|------------------------------------------------------------------|------------|---------------|-------------------------------------|---|
|                                             | Координаты, м                                                  |   | Ради<br>ус, м | Координаты, м                                                    |            | Ради<br>ус, м |                                     |   |
|                                             | X                                                              | Y | R             | X                                                                | Y          | R             |                                     |   |
| 1                                           | 2                                                              | 3 | 4             | 5                                                                | 6          | 7             | 8                                   | 9   |
| н110О                                       | -                                                              | - | -             | 577243.23                                                        | 2175518.55 | -             | Фотограмметри<br>ческий метод       | $Mt = \sqrt{(m_0^2 + m_1^2)}$   |
| н111О                                       | -                                                              | - | -             | 577239.96                                                        | 2175519.92 | -             | Фотограмметри<br>ческий метод       | $Mt = \sqrt{(m_0^2 + m_1^2)}$   |
| н112О                                       | -                                                              | - | -             | 577239.14                                                        | 2175517.97 | -             | Фотограмметри<br>ческий метод       | $Mt = \sqrt{(m_0^2 + m_1^2)}$   |
| н113О                                       | -                                                              | - | -             | 577242.41                                                        | 2175516.60 | -             | Фотограмметри<br>ческий метод       | $Mt = \sqrt{(m_0^2 + m_1^2)}$   |
| н114О                                       | -                                                              | - | -             | 577241.09                                                        | 2175513.45 | -             | Фотограмметри<br>ческий метод       | $Mt = \sqrt{(m_0^2 + m_1^2)}$   |
| н115О                                       | -                                                              | - | -             | 577239.07                                                        | 2175514.30 | -             | Фотограмметри<br>ческий метод       | $Mt = \sqrt{(m_0^2 + m_1^2)}$   |
| н116О                                       | -                                                              | - | -             | 577237.23                                                        | 2175509.90 | -             | Фотограмметри<br>ческий метод       | $Mt = \sqrt{(m_0^2 + m_1^2)}$   |
| н117О                                       | -                                                              | - | -             | 577239.24                                                        | 2175509.06 | -             | Фотограмметри<br>ческий метод       | $Mt = \sqrt{(m_0^2 + m_1^2)}$   |
| н118О                                       | -                                                              | - | -             | 577235.33                                                        | 2175499.56 | -             | Фотограмметри<br>ческий метод       | $Mt = \sqrt{(m_0^2 + m_1^2)}$   |
| н119О                                       | -                                                              | - | -             | 577241.00                                                        | 2175497.27 | -             | Фотограмметри<br>ческий метод       | $Mt = \sqrt{(m_0^2 + m_1^2)}$   |
| н120О                                       | -                                                              | - | -             | 577240.54                                                        | 2175496.17 | -             | Фотограмметри<br>ческий метод       | $Mt = \sqrt{(m_0^2 + m_1^2)}$   |
| н121О                                       | -                                                              | - | -             | 577242.30                                                        | 2175495.43 | -             | Фотограмметри<br>ческий метод       | $Mt = \sqrt{(m_0^2 + m_1^2)}$   |
| н122О                                       | -                                                              | - | -             | 577242.17                                                        | 2175495.13 | -             | Фотограмметри<br>ческий метод       | $Mt = \sqrt{(m_0^2 + m_1^2)}$   |
| н123О                                       | -                                                              | - | -             | 577246.14                                                        | 2175493.39 | -             | Фотограмметри<br>ческий метод       | $Mt = \sqrt{(m_0^2 + m_1^2)}$   |
| н124О                                       | -                                                              | - | -             | 577246.78                                                        | 2175494.85 | -             | Фотограмметри<br>ческий метод       | $Mt = \sqrt{(m_0^2 + m_1^2)}$   |
| н125О                                       | -                                                              | - | -             | 577249.72                                                        | 2175502.06 | -             | Фотограмметри<br>ческий метод       | $Mt = \sqrt{(m_0^2 + m_1^2)}$   |
| н126О                                       | -                                                              | - | -             | 577251.20                                                        | 2175501.43 | -             | Фотограмметри<br>ческий метод       | $Mt = \sqrt{(m_0^2 + m_1^2)}$   |
| н127О                                       | -                                                              | - | -             | 577255.69                                                        | 2175512.05 | -             | Фотограмметри<br>ческий метод       | $Mt = \sqrt{(m_0^2 + m_1^2)}$   |
| н128О                                       | -                                                              | - | -             | 577254.20                                                        | 2175512.68 | -             | Фотограмметри<br>ческий метод       | $Mt = \sqrt{(m_0^2 + m_1^2)}$   |
| н129О                                       | -                                                              | - | -             | 577259.72                                                        | 2175525.76 | -             | Фотограмметри<br>ческий метод       | $Mt = \sqrt{(m_0^2 + m_1^2)}$   |
| н130О                                       | -                                                              | - | -             | 577261.15                                                        | 2175525.16 | -             | Фотограмметри<br>ческий метод       | $Mt = \sqrt{(m_0^2 + m_1^2)}$   |
| н131О                                       | -                                                              | - | -             | 577265.19                                                        | 2175534.71 | -             | Фотограмметри<br>ческий метод       | $Mt = \sqrt{(m_0^2 + m_1^2)}$   |

|   |   |   |           |                                                            |            |           |                                                                                                |   |
|---|---|---|-----------|------------------------------------------------------------|------------|-----------|------------------------------------------------------------------------------------------------|---|
| <b>1. Сведения о характерных точках контура объекта недвижимости с кадастровым номером : 53:11:0800603:421 :</b> |   |   |           |                                                            |            |           |                                                                                                |   |
| Система координат МСК 53 (Зона-2)                                                                                |   |   |           |                                                            |            |           | Зона № 2                                                                                       |   |
| Обозначение характерных точек контура                                                                            | Содержатся в Едином государственном реестре недвижимости   |   |           | Определены в ходе выполнения комплексных кадастровых работ |            |           | Метод определения координат                                                                    | Формулы, примененные для расчета средней квадратической погрешности определения координат характерных точек (Mt), м, с подставленными в такие формулы значениями и итоговые (вычисленные) значения Mt, м |
|   |   |   |           |                                                            |            |           |                                                                                                |   |
|   | Координаты, м   |   | Радиус, м | Координаты, м                                              |            | Радиус, м |                                                                                                |   |
|   | X   | Y | R         | X                                                          | Y          | R         |                                                                                                |   |
| 1   | 2   | 3 | 4         | 5                                                          | 6          | 7         | 8                                                                                              | 9   |
| n132O   | -   | - | -         | 577263.76                                                  | 2175535.31 | -         | Фотограмметрический метод                                                                      | $Mt = \sqrt{(m_0^2 + m_1^2)}$   |
| n133O   | -   | - | -         | 577267.28                                                  | 2175543.66 | -         | Фотограмметрический метод                                                                      | $Mt = \sqrt{(m_0^2 + m_1^2)}$   |
| n134O   | -   | - | -         | 577267.85                                                  | 2175544.99 | -         | Фотограмметрический метод                                                                      | $Mt = \sqrt{(m_0^2 + m_1^2)}$   |
| n135O   | -   | - | -         | 577264.39                                                  | 2175546.46 | -         | Фотограмметрический метод                                                                      | $Mt = \sqrt{(m_0^2 + m_1^2)}$   |
| n136O   | -   | - | -         | 577264.24                                                  | 2175546.23 | -         | Фотограмметрический метод                                                                      | $Mt = \sqrt{(m_0^2 + m_1^2)}$   |
| n137O   | -   | - | -         | 577261.89                                                  | 2175547.21 | -         | Фотограмметрический метод                                                                      | $Mt = \sqrt{(m_0^2 + m_1^2)}$   |
| n138O   | -   | - | -         | 577261.43                                                  | 2175546.12 | -         | Фотограмметрический метод                                                                      | $Mt = \sqrt{(m_0^2 + m_1^2)}$   |
| n139O   | -   | - | -         | 577255.79                                                  | 2175548.49 | -         | Фотограмметрический метод                                                                      | $Mt = \sqrt{(m_0^2 + m_1^2)}$   |
| n110O   | -   | - | -         | 577243.23                                                  | 2175518.55 | -         | Фотограмметрический метод                                                                      | $Mt = \sqrt{(m_0^2 + m_1^2)}$   |
| <b>2. Сведения о характеристиках объекта недвижимости с кадастровым номером : 53:11:0800603:421 :</b>            |   |   |           |                                                            |            |           |                                                                                                |   |
| № п/п   | Наименование характеристики   |   |           |                                                            |            |           | Значение характеристики                                                                        |   |
| 1   | 2   |   |           |                                                            |            |           | 3                                                                                              |   |
| 1.   | Вид объекта недвижимости   |   |           |                                                            |            |           | здание                                                                                         |   |
| 2.   | Ранее присвоенный государственный учетный номер (инвентарный) здания, сооружения, объекта незавершенного строительства                                                                            |   |           |                                                            |            |           | -                                                                                              |   |
| 3.   | Кадастровый номер земельного участка (земельных участков), в границах которого (которых) расположены здание, сооружение, объект незавершенного строительства                                      |   |           |                                                            |            |           | 53:11:0800615:242                                                                              |   |
| 4.   | Уникальный учетный номер кадастрового квартала, в границах которого расположены здание, сооружение, объект незавершенного строительства                                                           |   |           |                                                            |            |           | 53:11:0800615                                                                                  |   |
| 5.   | Адрес здания, сооружения, объекта незавершенного строительства   |   |           |                                                            |            |           | Российская Федерация, Новгородская область, район Новгородский, деревня Новая Мельница, дом 98 |   |
| 5.1.   | Сведения о местоположении здания, сооружения, объекта незавершенного строительства (при отсутствии адреса) в структурированном в соответствии с федеральной информационной адресной системой виде |   |           |                                                            |            |           | -                                                                                              |   |
| 5.2.   | Дополнительные сведения о местоположении   |   |           |                                                            |            |           | -                                                                                              |   |
| 6.   | Иные сведения   |   |           |                                                            |            |           | -                                                                                              |   |

**3. Пояснения к сведениям об объекте недвижимости с кадастровым номером 53:11:0800603:421 :**

1.

-

**Описание местоположения зданий, сооружений,  
объектов незавершенного строительства на земельном участке**

**1. Сведения о характерных точках контура объекта недвижимости  
с кадастровым номером : 53:11:0800603:433 :**

Система координат МСК 53 (Зона-2)

Зона № 2

| Обозначение<br>характерных точек<br>контура | Содержатся в Едином<br>государственном реестре<br>недвижимости |   |               | Определены в ходе<br>выполнения комплексных<br>кадастровых работ |            |               | Метод опреде<br>ления коор<br>динат | Формулы, примененные<br>для расчета средней<br>квадратической<br>погрешности определения<br>координат характерных<br>точек (Mt), м, с<br>подставленными в такие<br>формулы значениями и<br>итоговые (вычисленные)<br>значения Mt, м |
|---------------------------------------------|----------------------------------------------------------------|---|---------------|------------------------------------------------------------------|------------|---------------|-------------------------------------|---|
|                                             | Координаты, м                                                  |   | Ради<br>ус, м | Координаты, м                                                    |            | Ради<br>ус, м |                                     |   |
|                                             | X                                                              | Y | R             | X                                                                | Y          | R             |                                     |   |
| 1                                           | 2                                                              | 3 | 4             | 5                                                                | 6          | 7             | 8                                   | 9   |
| n140O                                       | -                                                              | - | -             | 577122.66                                                        | 2175732.92 | -             | Фотограмметри<br>ческий метод       | $Mt = \sqrt{(m_0^2 + m_1^2)}$   |
| n141O                                       | -                                                              | - | -             | 577125.92                                                        | 2175740.08 | -             | Фотограмметри<br>ческий метод       | $Mt = \sqrt{(m_0^2 + m_1^2)}$   |
| n142O                                       | -                                                              | - | -             | 577121.30                                                        | 2175742.20 | -             | Фотограмметри<br>ческий метод       | $Mt = \sqrt{(m_0^2 + m_1^2)}$   |
| n143O                                       | -                                                              | - | -             | 577119.00                                                        | 2175743.26 | -             | Фотограмметри<br>ческий метод       | $Mt = \sqrt{(m_0^2 + m_1^2)}$   |
| n144O                                       | -                                                              | - | -             | 577116.21                                                        | 2175737.62 | -             | Фотограмметри<br>ческий метод       | $Mt = \sqrt{(m_0^2 + m_1^2)}$   |
| n145O                                       | -                                                              | - | -             | 577118.63                                                        | 2175736.37 | -             | Фотограмметри<br>ческий метод       | $Mt = \sqrt{(m_0^2 + m_1^2)}$   |
| n146O                                       | -                                                              | - | -             | 577118.10                                                        | 2175735.17 | -             | Фотограмметри<br>ческий метод       | $Mt = \sqrt{(m_0^2 + m_1^2)}$   |
| n140O                                       | -                                                              | - | -             | 577122.66                                                        | 2175732.92 | -             | Фотограмметри<br>ческий метод       | $Mt = \sqrt{(m_0^2 + m_1^2)}$   |

**2. Сведения о характеристиках объекта недвижимости  
с кадастровым номером : 53:11:0800603:433 :**

| № п/п | Наименование характеристики   | Значение характеристики                                                                         |
|-------|---|-------------------------------------------------------------------------------------------------|
| 1     | 2   | 3                                                                                               |
| 1.    | Вид объекта недвижимости   | здание                                                                                          |
| 2.    | Ранее присвоенный государственный учетный номер (инвентарный) здания, сооружения, объекта незавершенного строительства                                                                            | -                                                                                               |
| 3.    | Кадастровый номер земельного участка (земельных участков), в границах которого (которых) расположены здание, сооружение, объект незавершенного строительства                                      | 53:11:0800615:76                                                                                |
| 4.    | Уникальный учетный номер кадастрового квартала, в границах которого расположены здание, сооружение, объект незавершенного строительства                                                           | 53:11:0800615                                                                                   |
| 5.    | Адрес здания, сооружения, объекта незавершенного строительства   | Российская Федерация, Новгородская область, район Новгородский, деревня Новая Мельница, дом 125 |
| 5.1.  | Сведения о местоположении здания, сооружения, объекта незавершенного строительства (при отсутствии адреса) в структурированном в соответствии с федеральной информационной адресной системой виде | -                                                                                               |
| 5.2.  | Дополнительные сведения о местоположении   | -                                                                                               |

**2. Сведения о характеристиках объекта недвижимости  
с кадастровым номером : 53:11:0800603:433 :**

| <b>№ п/п</b> | <b>Наименование характеристики</b> | <b>Значение характеристики</b> |
|--------------|------------------------------------|--------------------------------|
| <b>1</b>     | <b>2</b>                           | <b>3</b>                       |
| 6.           | Иные сведения                      | -                              |

**3. Пояснения к сведениям об объекте недвижимости с кадастровым номером 53:11:0800603:433 :**

|    |   |
|----|---|
| 1. | - |
|----|---|

# Описание местоположения зданий, сооружений, объектов незавершенного строительства на земельном участке

**1. Сведения о характерных точках контура объекта недвижимости  
с кадастровым номером : 53:11:0800603:434 :**

Система координат МСК 53 (Зона-2)

Зона № 2

| Обозначение<br>характерных точек<br>контура | Содержатся в Едином<br>государственном реестре<br>недвижимости |   |               | Определены в ходе<br>выполнения комплексных<br>кадастровых работ |            |               | Метод опреде<br>ления коор<br>динат | Формулы, примененные<br>для расчета средней<br>квадратической<br>погрешности определения<br>координат характерных<br>точек (Mt), м, с<br>подставленными в такие<br>формулы значениями и<br>итоговые (вычисленные)<br>значения Mt, м |
|---------------------------------------------|----------------------------------------------------------------|---|---------------|------------------------------------------------------------------|------------|---------------|-------------------------------------|---|
|                                             | Координаты, м                                                  |   | Ради<br>ус, м | Координаты, м                                                    |            | Ради<br>ус, м |                                     |   |
|                                             | X                                                              | Y | R             | X                                                                | Y          | R             |                                     |   |
| 1                                           | 2                                                              | 3 | 4             | 5                                                                | 6          | 7             | 8                                   | 9   |
| n147O                                       | -                                                              | - | -             | 577017.66                                                        | 2175816.81 | -             | Фотограмметри<br>ческий метод       | $Mt = \sqrt{(m_0^2 + m_1^2)}$   |
| n148O                                       | -                                                              | - | -             | 577025.76                                                        | 2175820.76 | -             | Фотограмметри<br>ческий метод       | $Mt = \sqrt{(m_0^2 + m_1^2)}$   |
| n149O                                       | -                                                              | - | -             | 577025.21                                                        | 2175821.74 | -             | Фотограмметри<br>ческий метод       | $Mt = \sqrt{(m_0^2 + m_1^2)}$   |
| n150O                                       | -                                                              | - | -             | 577029.62                                                        | 2175824.19 | -             | Фотограмметри<br>ческий метод       | $Mt = \sqrt{(m_0^2 + m_1^2)}$   |
| n151O                                       | -                                                              | - | -             | 577028.70                                                        | 2175825.83 | -             | Фотограмметри<br>ческий метод       | $Mt = \sqrt{(m_0^2 + m_1^2)}$   |
| n152O                                       | -                                                              | - | -             | 577028.94                                                        | 2175825.96 | -             | Фотограмметри<br>ческий метод       | $Mt = \sqrt{(m_0^2 + m_1^2)}$   |
| n153O                                       | -                                                              | - | -             | 577026.79                                                        | 2175829.82 | -             | Фотограмметри<br>ческий метод       | $Mt = \sqrt{(m_0^2 + m_1^2)}$   |
| n154O                                       | -                                                              | - | -             | 577024.25                                                        | 2175828.41 | -             | Фотограмметри<br>ческий метод       | $Mt = \sqrt{(m_0^2 + m_1^2)}$   |
| n155O                                       | -                                                              | - | -             | 577022.67                                                        | 2175831.25 | -             | Фотограмметри<br>ческий метод       | $Mt = \sqrt{(m_0^2 + m_1^2)}$   |
| n156O                                       | -                                                              | - | -             | 577012.77                                                        | 2175826.85 | -             | Фотограмметри<br>ческий метод       | $Mt = \sqrt{(m_0^2 + m_1^2)}$   |
| n147O                                       | -                                                              | - | -             | 577017.66                                                        | 2175816.81 | -             | Фотограмметри<br>ческий метод       | $Mt = \sqrt{(m_0^2 + m_1^2)}$   |

**2. Сведения о характеристиках объекта недвижимости  
с кадастровым номером : 53:11:0800603:434 :**

| № п/п | Наименование характеристики   | Значение характеристики                                                                          |
|-------|---|--------------------------------------------------------------------------------------------------|
| 1     | 2   | 3                                                                                                |
| 1.    | Вид объекта недвижимости   | здание                                                                                           |
| 2.    | Ранее присвоенный государственный учетный номер (инвентарный) здания, сооружения, объекта незавершенного строительства                                       | -                                                                                                |
| 3.    | Кадастровый номер земельного участка (земельных участков), в границах которого (которых) расположены здание, сооружение, объект незавершенного строительства | 53:11:0800615:319                                                                                |
| 4.    | Уникальный учетный номер кадастрового квартала, в границах которого расположены здание, сооружение, объект незавершенного строительства                      | 53:11:0800615                                                                                    |
| 5.    | Адрес здания, сооружения, объекта незавершенного строительства                                                                                               | Российская Федерация, Новгородская область, район Новгородский, деревня Новая Мельница, дом 1296 |



**2. Сведения о характеристиках объекта недвижимости с кадастровым номером : 53:11:0800603:434 :**

| № п/п | Наименование характеристики   | Значение характеристики |
|-------|---|-------------------------|
| 1     | 2   | 3                       |
| 5.1.  | Сведения о местоположении здания, сооружения, объекта незавершенного строительства (при отсутствии адреса) в структурированном в соответствии с федеральной информационной адресной системой виде | -                       |
| 5.2.  | Дополнительные сведения о местоположении   | -                       |
| 6.    | Иные сведения   | -                       |

**3. Пояснения к сведениям об объекте недвижимости с кадастровым номером 53:11:0800603:434 :**

|    |   |
|----|---|
| 1. | - |
|----|---|

# Описание местоположения зданий, сооружений, объектов незавершенного строительства на земельном участке

**1. Сведения о характерных точках контура объекта недвижимости  
с кадастровым номером : 53:11:0800603:468 :**

Система координат МСК 53 (Зона-2)

Зона № 2

| Обозначение<br>характерных точек<br>контура | Содержатся в Едином<br>государственном реестре<br>недвижимости |   |               | Определены в ходе<br>выполнения комплексных<br>кадастровых работ |            |               | Метод опреде<br>ления коор<br>динат | Формулы, примененные<br>для расчета средней<br>квадратической<br>погрешности определения<br>координат характерных<br>точек (Mt), м, с<br>подставленными в такие<br>формулы значениями и<br>итоговые (вычисленные)<br>значения Mt, м |
|---------------------------------------------|----------------------------------------------------------------|---|---------------|------------------------------------------------------------------|------------|---------------|-------------------------------------|---|
|                                             | Координаты, м                                                  |   | Ради<br>ус, м | Координаты, м                                                    |            | Ради<br>ус, м |                                     |   |
|                                             | X                                                              | Y | R             | X                                                                | Y          | R             |                                     |   |
| 1                                           | 2                                                              | 3 | 4             | 5                                                                | 6          | 7             | 8                                   | 9   |
| н157О                                       | -                                                              | - | -             | 577091.24                                                        | 2175564.96 | -             | Фотограмметри<br>ческий метод       | $Mt = \sqrt{(m_0^2 + m_1^2)}$   |
| н158О                                       | -                                                              | - | -             | 577104.44                                                        | 2175598.54 | -             | Фотограмметри<br>ческий метод       | $Mt = \sqrt{(m_0^2 + m_1^2)}$   |
| н159О                                       | -                                                              | - | -             | 577106.40                                                        | 2175597.77 | -             | Фотограмметри<br>ческий метод       | $Mt = \sqrt{(m_0^2 + m_1^2)}$   |
| н160О                                       | -                                                              | - | -             | 577106.89                                                        | 2175599.01 | -             | Фотограмметри<br>ческий метод       | $Mt = \sqrt{(m_0^2 + m_1^2)}$   |
| н161О                                       | -                                                              | - | -             | 577108.77                                                        | 2175598.27 | -             | Фотограмметри<br>ческий метод       | $Mt = \sqrt{(m_0^2 + m_1^2)}$   |
| н162О                                       | -                                                              | - | -             | 577109.27                                                        | 2175599.55 | -             | Фотограмметри<br>ческий метод       | $Mt = \sqrt{(m_0^2 + m_1^2)}$   |
| н163О                                       | -                                                              | - | -             | 577109.52                                                        | 2175599.46 | -             | Фотограмметри<br>ческий метод       | $Mt = \sqrt{(m_0^2 + m_1^2)}$   |
| н164О                                       | -                                                              | - | -             | 577112.94                                                        | 2175608.17 | -             | Фотограмметри<br>ческий метод       | $Mt = \sqrt{(m_0^2 + m_1^2)}$   |
| н165О                                       | -                                                              | - | -             | 577112.70                                                        | 2175608.26 | -             | Фотограмметри<br>ческий метод       | $Mt = \sqrt{(m_0^2 + m_1^2)}$   |
| н166О                                       | -                                                              | - | -             | 577113.18                                                        | 2175609.55 | -             | Фотограмметри<br>ческий метод       | $Mt = \sqrt{(m_0^2 + m_1^2)}$   |
| н167О                                       | -                                                              | - | -             | 577101.02                                                        | 2175614.15 | -             | Фотограмметри<br>ческий метод       | $Mt = \sqrt{(m_0^2 + m_1^2)}$   |
| н168О                                       | -                                                              | - | -             | 577100.56                                                        | 2175612.94 | -             | Фотограмметри<br>ческий метод       | $Mt = \sqrt{(m_0^2 + m_1^2)}$   |
| н169О                                       | -                                                              | - | -             | 577099.25                                                        | 2175613.44 | -             | Фотограмметри<br>ческий метод       | $Mt = \sqrt{(m_0^2 + m_1^2)}$   |
| н170О                                       | -                                                              | - | -             | 577097.34                                                        | 2175608.38 | -             | Фотограмметри<br>ческий метод       | $Mt = \sqrt{(m_0^2 + m_1^2)}$   |
| н171О                                       | -                                                              | - | -             | 577098.65                                                        | 2175607.88 | -             | Фотограмметри<br>ческий метод       | $Mt = \sqrt{(m_0^2 + m_1^2)}$   |
| н172О                                       | -                                                              | - | -             | 577097.26                                                        | 2175604.21 | -             | Фотограмметри<br>ческий метод       | $Mt = \sqrt{(m_0^2 + m_1^2)}$   |
| н173О                                       | -                                                              | - | -             | 577093.46                                                        | 2175605.64 | -             | Фотограмметри<br>ческий метод       | $Mt = \sqrt{(m_0^2 + m_1^2)}$   |
| н174О                                       | -                                                              | - | -             | 577079.55                                                        | 2175569.46 | -             | Фотограмметри<br>ческий метод       | $Mt = \sqrt{(m_0^2 + m_1^2)}$   |
| н157О                                       | -                                                              | - | -             | 577091.24                                                        | 2175564.96 | -             | Фотограмметри<br>ческий метод       | $Mt = \sqrt{(m_0^2 + m_1^2)}$   |

**2. Сведения о характеристиках объекта недвижимости с кадастровым номером : 53:11:0800603:468 :**

| № п/п | Наименование характеристики   | Значение характеристики                                                                                  |
|-------|---|---|
| 1     | 2   | 3   |
| 1.    | Вид объекта недвижимости   | здание                                                                                                   |
| 2.    | Ранее присвоенный государственный учетный номер (инвентарный) здания, сооружения, объекта незавершенного строительства                                                                            | -   |
| 3.    | Кадастровый номер земельного участка (земельных участков), в границах которого (которых) расположены здание, сооружение, объект незавершенного строительства                                      | -   |
| 4.    | Уникальный учетный номер кадастрового квартала, в границах которого расположены здание, сооружение, объект незавершенного строительства                                                           | 53:11:0800615                                                                                            |
| 5.    | Адрес здания, сооружения, объекта незавершенного строительства   | Российская Федерация, 173021, Новгородская область, район Новгородский, деревня Новая Мельница, дом 102Б |
| 5.1.  | Сведения о местоположении здания, сооружения, объекта незавершенного строительства (при отсутствии адреса) в структурированном в соответствии с федеральной информационной адресной системой виде | -   |
| 5.2.  | Дополнительные сведения о местоположении   | -   |
| 6.    | Иные сведения   | -   |

**3. Пояснения к сведениям об объекте недвижимости с кадастровым номером 53:11:0800603:468 :**

|    |   |
|----|---|
| 1. | - |
|----|---|

# Описание местоположения зданий, сооружений, объектов незавершенного строительства на земельном участке

**1. Сведения о характерных точках контура объекта недвижимости с кадастровым номером : 53:11:0800603:469 :**

Система координат МСК 53 (Зона-2)

Зона № 2

| Обозначение<br>характерных точек<br>контура | Содержатся в Едином<br>государственном реестре<br>недвижимости |   |               | Определены в ходе<br>выполнения комплексных<br>кадастровых работ |            |               | Метод опреде<br>ления коор<br>динат | Формулы, примененные<br>для расчета средней<br>квадратической<br>погрешности определения<br>координат характерных<br>точек (Mt), м, с<br>подставленными в такие<br>формулы значениями и<br>итоговые (вычисленные)<br>значения Mt, м |
|---------------------------------------------|----------------------------------------------------------------|---|---------------|------------------------------------------------------------------|------------|---------------|-------------------------------------|---|
|                                             | Координаты, м                                                  |   | Ради<br>ус, м | Координаты, м                                                    |            | Ради<br>ус, м |                                     |   |
|                                             | X                                                              | Y | R             | X                                                                | Y          | R             |                                     |   |
| 1                                           | 2                                                              | 3 | 4             | 5                                                                | 6          | 7             | 8                                   | 9   |
| n175O                                       | -                                                              | - | -             | 577132.13                                                        | 2175682.34 | -             | Фотограмметри<br>ческий метод       | $Mt = \sqrt{(m_0^2 + m_1^2)}$   |
| n176O                                       | -                                                              | - | -             | 577139.58                                                        | 2175679.31 | -             | Фотограмметри<br>ческий метод       | $Mt = \sqrt{(m_0^2 + m_1^2)}$   |
| n177O                                       | -                                                              | - | -             | 577143.09                                                        | 2175687.96 | -             | Фотограмметри<br>ческий метод       | $Mt = \sqrt{(m_0^2 + m_1^2)}$   |
| n178O                                       | -                                                              | - | -             | 577135.64                                                        | 2175690.98 | -             | Фотограмметри<br>ческий метод       | $Mt = \sqrt{(m_0^2 + m_1^2)}$   |
| n175O                                       | -                                                              | - | -             | 577132.13                                                        | 2175682.34 | -             | Фотограмметри<br>ческий метод       | $Mt = \sqrt{(m_0^2 + m_1^2)}$   |

**2. Сведения о характеристиках объекта недвижимости с кадастровым номером : 53:11:0800603:469 :**

| № п/п | Наименование характеристики   | Значение характеристики                                                                         |
|-------|---|-------------------------------------------------------------------------------------------------|
| 1     | 2   | 3                                                                                               |
| 1.    | Вид объекта недвижимости   | здание                                                                                          |
| 2.    | Ранее присвоенный государственный учетный номер (инвентарный) здания, сооружения, объекта незавершенного строительства                                                                            | -                                                                                               |
| 3.    | Кадастровый номер земельного участка (земельных участков), в границах которого (которых) расположены здание, сооружение, объект незавершенного строительства                                      | 53:11:0800615:40                                                                                |
| 4.    | Уникальный учетный номер кадастрового квартала, в границах которого расположены здание, сооружение, объект незавершенного строительства                                                           | 53:11:0800615                                                                                   |
| 5.    | Адрес здания, сооружения, объекта незавершенного строительства   | Российская Федерация, Новгородская область, район Новгородский, деревня Новая Мельница, дом 104 |
| 5.1.  | Сведения о местоположении здания, сооружения, объекта незавершенного строительства (при отсутствии адреса) в структурированном в соответствии с федеральной информационной адресной системой виде | -                                                                                               |
| 5.2.  | Дополнительные сведения о местоположении   | -                                                                                               |
| 6.    | Иные сведения   | -                                                                                               |

**3. Пояснения к сведениям об объекте недвижимости с кадастровым номером 53:11:0800603:469 :**

|    |   |
|----|---|
| 1. | - |
|----|---|

# Описание местоположения зданий, сооружений, объектов незавершенного строительства на земельном участке

**1. Сведения о характерных точках контура объекта недвижимости с кадастровым номером : 53:11:0800603:470 :**

Система координат МСК 53 (Зона-2)

Зона № 2

| Обозначение<br>характерных точек<br>контура | Содержатся в Едином<br>государственном реестре<br>недвижимости |   |               | Определены в ходе<br>выполнения комплексных<br>кадастровых работ |            |               | Метод опреде<br>ления коор<br>динат | Формулы, примененные<br>для расчета средней<br>квадратической<br>погрешности определения<br>координат характерных<br>точек (Mt), м, с<br>подставленными в такие<br>формулы значениями и<br>итоговые (вычисленные)<br>значения Mt, м |
|---------------------------------------------|----------------------------------------------------------------|---|---------------|------------------------------------------------------------------|------------|---------------|-------------------------------------|---|
|                                             | Координаты, м                                                  |   | Ради<br>ус, м | Координаты, м                                                    |            | Ради<br>ус, м |                                     |   |
|                                             | X                                                              | Y | R             | X                                                                | Y          | R             |                                     |   |
| 1                                           | 2                                                              | 3 | 4             | 5                                                                | 6          | 7             | 8                                   | 9   |
| n179O                                       | -                                                              | - | -             | 576951.10                                                        | 2175730.49 | -             | Фотограмметри<br>ческий метод       | $Mt = \sqrt{(m_0^2 + m_1^2)}$   |
| n180O                                       | -                                                              | - | -             | 576950.86                                                        | 2175737.82 | -             | Фотограмметри<br>ческий метод       | $Mt = \sqrt{(m_0^2 + m_1^2)}$   |
| n181O                                       | -                                                              | - | -             | 576943.52                                                        | 2175737.78 | -             | Фотограмметри<br>ческий метод       | $Mt = \sqrt{(m_0^2 + m_1^2)}$   |
| n182O                                       | -                                                              | - | -             | 576943.72                                                        | 2175730.43 | -             | Фотограмметри<br>ческий метод       | $Mt = \sqrt{(m_0^2 + m_1^2)}$   |
| n179O                                       | -                                                              | - | -             | 576951.10                                                        | 2175730.49 | -             | Фотограмметри<br>ческий метод       | $Mt = \sqrt{(m_0^2 + m_1^2)}$   |

**2. Сведения о характеристиках объекта недвижимости с кадастровым номером : 53:11:0800603:470 :**

| № п/п | Наименование характеристики   | Значение характеристики   |
|-------|---|---|
| 1     | 2   | 3   |
| 1.    | Вид объекта недвижимости   | здание   |
| 2.    | Ранее присвоенный государственный учетный номер (инвентарный) здания, сооружения, объекта незавершенного строительства                                                                            | -   |
| 3.    | Кадастровый номер земельного участка (земельных участков), в границах которого (которых) расположены здание, сооружение, объект незавершенного строительства                                      | 53:11:0800615:44   |
| 4.    | Уникальный учетный номер кадастрового квартала, в границах которого расположены здание, сооружение, объект незавершенного строительства                                                           | 53:11:0800615   |
| 5.    | Адрес здания, сооружения, объекта незавершенного строительства   | Российская Федерация, Новгородская область, район Новгородский, сельское поселение Ермолинское, деревня Новая Мельница, дом 116 |
| 5.1.  | Сведения о местоположении здания, сооружения, объекта незавершенного строительства (при отсутствии адреса) в структурированном в соответствии с федеральной информационной адресной системой виде | -   |
| 5.2.  | Дополнительные сведения о местоположении   | -   |
| 6.    | Иные сведения   | -   |

**3. Пояснения к сведениям об объекте недвижимости с кадастровым номером 53:11:0800603:470 :**

|    |   |
|----|---|
| 1. | - |
|----|---|

**Описание местоположения зданий, сооружений,  
объектов незавершенного строительства на земельном участке**

**1. Сведения о характерных точках контура объекта недвижимости  
с кадастровым номером : 53:11:0800603:471 :**

Система координат МСК 53 (Зона-2)

Зона № 2

| Обозначение<br>характерных точек<br>контура | Содержатся в Едином<br>государственном реестре<br>недвижимости |   |               | Определены в ходе<br>выполнения комплексных<br>кадастровых работ |            |               | Метод опреде<br>ления коор<br>динат | Формулы, примененные<br>для расчета средней<br>квадратической<br>погрешности определения<br>координат характерных<br>точек (Mt), м, с<br>подставленными в такие<br>формулы значениями и<br>итоговые (вычисленные)<br>значения Mt, м |
|---------------------------------------------|----------------------------------------------------------------|---|---------------|------------------------------------------------------------------|------------|---------------|-------------------------------------|---|
|                                             | Координаты, м                                                  |   | Ради<br>ус, м | Координаты, м                                                    |            | Ради<br>ус, м |                                     |   |
|                                             | X                                                              | Y | R             | X                                                                | Y          | R             |                                     |   |
| 1                                           | 2                                                              | 3 | 4             | 5                                                                | 6          | 7             | 8                                   | 9   |
| n183O                                       | -                                                              | - | -             | 577005.59                                                        | 2175584.23 | -             | Фотограмметри<br>ческий метод       | $Mt = \sqrt{(m_0^2 + m_1^2)}$   |
| n184O                                       | -                                                              | - | -             | 577006.21                                                        | 2175575.61 | -             | Фотограмметри<br>ческий метод       | $Mt = \sqrt{(m_0^2 + m_1^2)}$   |
| n185O                                       | -                                                              | - | -             | 577006.76                                                        | 2175575.65 | -             | Фотограмметри<br>ческий метод       | $Mt = \sqrt{(m_0^2 + m_1^2)}$   |
| n186O                                       | -                                                              | - | -             | 577006.98                                                        | 2175572.60 | -             | Фотограмметри<br>ческий метод       | $Mt = \sqrt{(m_0^2 + m_1^2)}$   |
| n187O                                       | -                                                              | - | -             | 577015.01                                                        | 2175573.17 | -             | Фотограмметри<br>ческий метод       | $Mt = \sqrt{(m_0^2 + m_1^2)}$   |
| n188O                                       | -                                                              | - | -             | 577014.17                                                        | 2175584.84 | -             | Фотограмметри<br>ческий метод       | $Mt = \sqrt{(m_0^2 + m_1^2)}$   |
| n183O                                       | -                                                              | - | -             | 577005.59                                                        | 2175584.23 | -             | Фотограмметри<br>ческий метод       | $Mt = \sqrt{(m_0^2 + m_1^2)}$   |

**2. Сведения о характеристиках объекта недвижимости  
с кадастровым номером : 53:11:0800603:471 :**

| № п/п | Наименование характеристики   | Значение характеристики                                                                         |
|-------|---|-------------------------------------------------------------------------------------------------|
| 1     | 2   | 3                                                                                               |
| 1.    | Вид объекта недвижимости   | здание                                                                                          |
| 2.    | Ранее присвоенный государственный учетный номер (инвентарный) здания, сооружения, объекта незавершенного строительства                                                                            | -                                                                                               |
| 3.    | Кадастровый номер земельного участка (земельных участков), в границах которого (которых) расположены здание, сооружение, объект незавершенного строительства                                      | 53:11:0800615:7                                                                                 |
| 4.    | Уникальный учетный номер кадастрового квартала, в границах которого расположены здание, сооружение, объект незавершенного строительства                                                           | 53:11:0800615                                                                                   |
| 5.    | Адрес здания, сооружения, объекта незавершенного строительства   | Российская Федерация, Новгородская область, район Новгородский, деревня Новая Мельница, дом 124 |
| 5.1.  | Сведения о местоположении здания, сооружения, объекта незавершенного строительства (при отсутствии адреса) в структурированном в соответствии с федеральной информационной адресной системой виде | -                                                                                               |
| 5.2.  | Дополнительные сведения о местоположении   | -                                                                                               |
| 6.    | Иные сведения   | -                                                                                               |

**3. Пояснения к сведениям об объекте недвижимости с кадастровым номером 53:11:0800603:471 :**

1.

-

# Описание местоположения зданий, сооружений, объектов незавершенного строительства на земельном участке

**1. Сведения о характерных точках контура объекта недвижимости  
с кадастровым номером : 53:11:0800603:472 :**

Система координат МСК 53 (Зона-2)

Зона № 2

| Обозначение<br>характерных точек<br>контура | Содержатся в Едином<br>государственном реестре<br>недвижимости |   |               | Определены в ходе<br>выполнения комплексных<br>кадастровых работ |            |               | Метод опреде<br>ления коор<br>динат | Формулы, примененные<br>для расчета средней<br>квадратической<br>погрешности определения<br>координат характерных<br>точек (Mt), м, с<br>подставленными в такие<br>формулы значениями и<br>итоговые (вычисленные)<br>значения Mt, м |
|---------------------------------------------|----------------------------------------------------------------|---|---------------|------------------------------------------------------------------|------------|---------------|-------------------------------------|---|
|                                             | Координаты, м                                                  |   | Ради<br>ус, м | Координаты, м                                                    |            | Ради<br>ус, м |                                     |   |
|                                             | X                                                              | Y | R             | X                                                                | Y          | R             |                                     |   |
| 1                                           | 2                                                              | 3 | 4             | 5                                                                | 6          | 7             | 8                                   | 9   |
| n189O                                       | -                                                              | - | -             | 577252.28                                                        | 2175859.17 | -             | Фотограмметри<br>ческий метод       | $Mt = \sqrt{(m_0^2 + m_1^2)}$   |
| n190O                                       | -                                                              | - | -             | 577248.49                                                        | 2175850.15 | -             | Фотограмметри<br>ческий метод       | $Mt = \sqrt{(m_0^2 + m_1^2)}$   |
| n191O                                       | -                                                              | - | -             | 577254.49                                                        | 2175847.63 | -             | Фотограмметри<br>ческий метод       | $Mt = \sqrt{(m_0^2 + m_1^2)}$   |
| n192O                                       | -                                                              | - | -             | 577258.28                                                        | 2175856.65 | -             | Фотограмметри<br>ческий метод       | $Mt = \sqrt{(m_0^2 + m_1^2)}$   |
| n189O                                       | -                                                              | - | -             | 577252.28                                                        | 2175859.17 | -             | Фотограмметри<br>ческий метод       | $Mt = \sqrt{(m_0^2 + m_1^2)}$   |

**2. Сведения о характеристиках объекта недвижимости  
с кадастровым номером : 53:11:0800603:472 :**

| № п/п | Наименование характеристики   | Значение характеристики                                                                                   |
|-------|---|---|
| 1     | 2   | 3   |
| 1.    | Вид объекта недвижимости   | здание   |
| 2.    | Ранее присвоенный государственный учетный номер (инвентарный) здания, сооружения, объекта незавершенного строительства                                                                            | -   |
| 3.    | Кадастровый номер земельного участка (земельных участков), в границах которого (которых) расположены здание, сооружение, объект незавершенного строительства                                      | 53:11:0800615:11                                                                                          |
| 4.    | Уникальный учетный номер кадастрового квартала, в границах которого расположены здание, сооружение, объект незавершенного строительства                                                           | 53:11:0800615                                                                                             |
| 5.    | Адрес здания, сооружения, объекта незавершенного строительства   | Российская Федерация, Новгородская область, район Новгородский, деревня Новая Мельница, дом 127, корпус а |
| 5.1.  | Сведения о местоположении здания, сооружения, объекта незавершенного строительства (при отсутствии адреса) в структурированном в соответствии с федеральной информационной адресной системой виде | -   |
| 5.2.  | Дополнительные сведения о местоположении   | -   |
| 6.    | Иные сведения   | -   |

**3. Пояснения к сведениям об объекте недвижимости с кадастровым номером 53:11:0800603:472 :**

|    |   |
|----|---|
| 1. | - |
|----|---|



# Описание местоположения зданий, сооружений, объектов незавершенного строительства на земельном участке

**1. Сведения о характерных точках контура объекта недвижимости  
с кадастровым номером : 53:11:0800603:474 :**

Система координат МСК 53 (Зона-2)

Зона № 2

| Обозначение<br>характерных точек<br>контура | Содержатся в Едином<br>государственном реестре<br>недвижимости |   |               | Определены в ходе<br>выполнения комплексных<br>кадастровых работ |            |               | Метод опреде<br>ления коор<br>динат | Формулы, примененные<br>для расчета средней<br>квадратической<br>погрешности определения<br>координат характерных<br>точек (Mt), м, с<br>подставленными в такие<br>формулы значениями и<br>итоговые (вычисленные)<br>значения Mt, м |
|---------------------------------------------|----------------------------------------------------------------|---|---------------|------------------------------------------------------------------|------------|---------------|-------------------------------------|---|
|                                             | Координаты, м                                                  |   | Ради<br>ус, м | Координаты, м                                                    |            | Ради<br>ус, м |                                     |   |
|                                             | X                                                              | Y | R             | X                                                                | Y          | R             |                                     |   |
| 1                                           | 2                                                              | 3 | 4             | 5                                                                | 6          | 7             | 8                                   | 9   |
| h193O                                       | -                                                              | - | -             | 577000.96                                                        | 2175787.07 | -             | Фотограмметри<br>ческий метод       | $Mt = \sqrt{(m_0^2 + m_1^2)}$   |
| h194O                                       | -                                                              | - | -             | 577007.18                                                        | 2175791.95 | -             | Фотограмметри<br>ческий метод       | $Mt = \sqrt{(m_0^2 + m_1^2)}$   |
| h195O                                       | -                                                              | - | -             | 577005.01                                                        | 2175794.70 | -             | Фотограмметри<br>ческий метод       | $Mt = \sqrt{(m_0^2 + m_1^2)}$   |
| h196O                                       | -                                                              | - | -             | 577003.79                                                        | 2175793.75 | -             | Фотограмметри<br>ческий метод       | $Mt = \sqrt{(m_0^2 + m_1^2)}$   |
| h197O                                       | -                                                              | - | -             | 577002.19                                                        | 2175795.80 | -             | Фотограмметри<br>ческий метод       | $Mt = \sqrt{(m_0^2 + m_1^2)}$   |
| h198O                                       | -                                                              | - | -             | 577006.24                                                        | 2175798.97 | -             | Фотограмметри<br>ческий метод       | $Mt = \sqrt{(m_0^2 + m_1^2)}$   |
| h199O                                       | -                                                              | - | -             | 576999.48                                                        | 2175807.56 | -             | Фотограмметри<br>ческий метод       | $Mt = \sqrt{(m_0^2 + m_1^2)}$   |
| h200O                                       | -                                                              | - | -             | 576992.72                                                        | 2175802.23 | -             | Фотограмметри<br>ческий метод       | $Mt = \sqrt{(m_0^2 + m_1^2)}$   |
| h201O                                       | -                                                              | - | -             | 576993.75                                                        | 2175800.92 | -             | Фотограмметри<br>ческий метод       | $Mt = \sqrt{(m_0^2 + m_1^2)}$   |
| h202O                                       | -                                                              | - | -             | 576991.47                                                        | 2175799.13 | -             | Фотограмметри<br>ческий метод       | $Mt = \sqrt{(m_0^2 + m_1^2)}$   |
| h193O                                       | -                                                              | - | -             | 577000.96                                                        | 2175787.07 | -             | Фотограмметри<br>ческий метод       | $Mt = \sqrt{(m_0^2 + m_1^2)}$   |

**2. Сведения о характеристиках объекта недвижимости  
с кадастровым номером : 53:11:0800603:474 :**

| № п/п | Наименование характеристики   | Значение характеристики                                                                         |
|-------|---|-------------------------------------------------------------------------------------------------|
| 1     | 2   | 3                                                                                               |
| 1.    | Вид объекта недвижимости   | здание                                                                                          |
| 2.    | Ранее присвоенный государственный учетный номер (инвентарный) здания, сооружения, объекта незавершенного строительства                                       | -                                                                                               |
| 3.    | Кадастровый номер земельного участка (земельных участков), в границах которого (которых) расположены здание, сооружение, объект незавершенного строительства | 53:11:0800615:33                                                                                |
| 4.    | Уникальный учетный номер кадастрового квартала, в границах которого расположены здание, сооружение, объект незавершенного строительства                      | 53:11:0800615                                                                                   |
| 5.    | Адрес здания, сооружения, объекта незавершенного строительства                                                                                               | Российская Федерация, Новгородская область, район Новгородский, деревня Новая Мельница, дом 129 |

**2. Сведения о характеристиках объекта недвижимости с кадастровым номером : 53:11:0800603:474 :**

| № п/п | Наименование характеристики   | Значение характеристики |
|-------|---|-------------------------|
| 1     | 2   | 3                       |
| 5.1.  | Сведения о местоположении здания, сооружения, объекта незавершенного строительства (при отсутствии адреса) в структурированном в соответствии с федеральной информационной адресной системой виде | -                       |
| 5.2.  | Дополнительные сведения о местоположении   | -                       |
| 6.    | Иные сведения   | -                       |

**3. Пояснения к сведениям об объекте недвижимости с кадастровым номером 53:11:0800603:474 :**

|    |   |
|----|---|
| 1. | - |
|----|---|

# Описание местоположения зданий, сооружений, объектов незавершенного строительства на земельном участке

**1. Сведения о характерных точках контура объекта недвижимости  
с кадастровым номером : 53:11:0800603:499 :**

Система координат МСК 53 (Зона-2)

Зона № 2

| Обозначение<br>характерных точек<br>контура | Содержатся в Едином<br>государственном реестре<br>недвижимости |   |               | Определены в ходе<br>выполнения комплексных<br>кадастровых работ |            |               | Метод опреде<br>ления коор<br>динат | Формулы, примененные<br>для расчета средней<br>квадратической<br>погрешности определения<br>координат характерных<br>точек (Mt), м, с<br>подставленными в такие<br>формулы значениями и<br>итоговые (вычисленные)<br>значения Mt, м |
|---------------------------------------------|----------------------------------------------------------------|---|---------------|------------------------------------------------------------------|------------|---------------|-------------------------------------|---|
|                                             | Координаты, м                                                  |   | Ради<br>ус, м | Координаты, м                                                    |            | Ради<br>ус, м |                                     |   |
|                                             | X                                                              | Y | R             | X                                                                | Y          | R             |                                     |   |
| 1                                           | 2                                                              | 3 | 4             | 5                                                                | 6          | 7             | 8                                   | 9   |
| н203О                                       | -                                                              | - | -             | 577417.08                                                        | 2175597.61 | -             | Фотограмметри<br>ческий метод       | $Mt = \sqrt{(m_0^2 + m_1^2)}$   |
| н204О                                       | -                                                              | - | -             | 577420.36                                                        | 2175587.16 | -             | Фотограмметри<br>ческий метод       | $Mt = \sqrt{(m_0^2 + m_1^2)}$   |
| н205О                                       | -                                                              | - | -             | 577428.07                                                        | 2175589.59 | -             | Фотограмметри<br>ческий метод       | $Mt = \sqrt{(m_0^2 + m_1^2)}$   |
| н206О                                       | -                                                              | - | -             | 577429.57                                                        | 2175584.82 | -             | Фотограмметри<br>ческий метод       | $Mt = \sqrt{(m_0^2 + m_1^2)}$   |
| н207О                                       | -                                                              | - | -             | 577435.70                                                        | 2175586.92 | -             | Фотограмметри<br>ческий метод       | $Mt = \sqrt{(m_0^2 + m_1^2)}$   |
| н208О                                       | -                                                              | - | -             | 577433.65                                                        | 2175592.97 | -             | Фотограмметри<br>ческий метод       | $Mt = \sqrt{(m_0^2 + m_1^2)}$   |
| н209О                                       | -                                                              | - | -             | 577434.01                                                        | 2175593.08 | -             | Фотограмметри<br>ческий метод       | $Mt = \sqrt{(m_0^2 + m_1^2)}$   |
| н210О                                       | -                                                              | - | -             | 577432.94                                                        | 2175596.81 | -             | Фотограмметри<br>ческий метод       | $Mt = \sqrt{(m_0^2 + m_1^2)}$   |
| н211О                                       | -                                                              | - | -             | 577431.15                                                        | 2175596.30 | -             | Фотограмметри<br>ческий метод       | $Mt = \sqrt{(m_0^2 + m_1^2)}$   |
| н212О                                       | -                                                              | - | -             | 577429.51                                                        | 2175601.52 | -             | Фотограмметри<br>ческий метод       | $Mt = \sqrt{(m_0^2 + m_1^2)}$   |
| н203О                                       | -                                                              | - | -             | 577417.08                                                        | 2175597.61 | -             | Фотограмметри<br>ческий метод       | $Mt = \sqrt{(m_0^2 + m_1^2)}$   |

**2. Сведения о характеристиках объекта недвижимости  
с кадастровым номером : 53:11:0800603:499 :**

| № п/п | Наименование характеристики   | Значение характеристики             |
|-------|---|-------------------------------------|
| 1     | 2   | 3                                   |
| 1.    | Вид объекта недвижимости   | здание                              |
| 2.    | Ранее присвоенный государственный учетный номер (инвентарный) здания, сооружения, объекта незавершенного строительства                                       | -                                   |
| 3.    | Кадастровый номер земельного участка (земельных участков), в границах которого (которых) расположены здание, сооружение, объект незавершенного строительства | 53:11:0800615:105, 53:11:0800614:51 |
| 4.    | Уникальный учетный номер кадастрового квартала, в границах которого расположены здание, сооружение, объект незавершенного строительства                      | 53:11:0800615                       |

**2. Сведения о характеристиках объекта недвижимости с кадастровым номером : 53:11:0800603:499 :**

| № п/п | Наименование характеристики   | Значение характеристики   |
|-------|---|---|
| 1     | 2   | 3   |
| 5.    | Адрес здания, сооружения, объекта незавершенного строительства   | Российская Федерация, Новгородская область, район Новгородский, сельское поселение Ермолинское, деревня Новая Мельница, дом 84 |
| 5.1.  | Сведения о местоположении здания, сооружения, объекта незавершенного строительства (при отсутствии адреса) в структурированном в соответствии с федеральной информационной адресной системой виде | -   |
| 5.2.  | Дополнительные сведения о местоположении   | -   |
| 6.    | Иные сведения   | -   |

**3. Пояснения к сведениям об объекте недвижимости с кадастровым номером 53:11:0800603:499 :**

|    |   |
|----|---|
| 1. | - |
|----|---|

**Описание местоположения зданий, сооружений,  
объектов незавершенного строительства на земельном участке**

**1. Сведения о характерных точках контура объекта недвижимости  
с кадастровым номером : 53:11:0800603:501 :**

Система координат МСК 53 (Зона-2)

Зона № 2

| Обозначение<br>характерных точек<br>контура | Содержатся в Едином<br>государственном реестре<br>недвижимости |   |               | Определены в ходе<br>выполнения комплексных<br>кадастровых работ |            |               | Метод опреде<br>ления коор<br>динат | Формулы, примененные<br>для расчета средней<br>квадратической<br>погрешности определения<br>координат характерных<br>точек (Mt), м, с<br>подставленными в такие<br>формулы значениями и<br>итоговые (вычисленные)<br>значения Mt, м |
|---------------------------------------------|----------------------------------------------------------------|---|---------------|------------------------------------------------------------------|------------|---------------|-------------------------------------|---|
|                                             | Координаты, м                                                  |   | Ради<br>ус, м | Координаты, м                                                    |            | Ради<br>ус, м |                                     |   |
|                                             | X                                                              | Y | R             | X                                                                | Y          | R             |                                     |   |
| 1                                           | 2                                                              | 3 | 4             | 5                                                                | 6          | 7             | 8                                   | 9   |
| h213O                                       | -                                                              | - | -             | 577341.97                                                        | 2175602.07 | -             | Фотограмметри<br>ческий метод       | $Mt = \sqrt{(m_0^2 + m_1^2)}$   |
| h214O                                       | -                                                              | - | -             | 577333.41                                                        | 2175605.55 | -             | Фотограмметри<br>ческий метод       | $Mt = \sqrt{(m_0^2 + m_1^2)}$   |
| h215O                                       | -                                                              | - | -             | 577328.87                                                        | 2175594.38 | -             | Фотограмметри<br>ческий метод       | $Mt = \sqrt{(m_0^2 + m_1^2)}$   |
| h216O                                       | -                                                              | - | -             | 577333.47                                                        | 2175592.53 | -             | Фотограмметри<br>ческий метод       | $Mt = \sqrt{(m_0^2 + m_1^2)}$   |
| h217O                                       | -                                                              | - | -             | 577334.04                                                        | 2175593.93 | -             | Фотограмметри<br>ческий метод       | $Mt = \sqrt{(m_0^2 + m_1^2)}$   |
| h218O                                       | -                                                              | - | -             | 577338.00                                                        | 2175592.31 | -             | Фотограмметри<br>ческий метод       | $Mt = \sqrt{(m_0^2 + m_1^2)}$   |
| h213O                                       | -                                                              | - | -             | 577341.97                                                        | 2175602.07 | -             | Фотограмметри<br>ческий метод       | $Mt = \sqrt{(m_0^2 + m_1^2)}$   |

**2. Сведения о характеристиках объекта недвижимости  
с кадастровым номером : 53:11:0800603:501 :**

| № п/п | Наименование характеристики   | Значение характеристики                                                                        |
|-------|---|------------------------------------------------------------------------------------------------|
| 1     | 2   | 3                                                                                              |
| 1.    | Вид объекта недвижимости   | здание                                                                                         |
| 2.    | Ранее присвоенный государственный учетный номер (инвентарный) здания, сооружения, объекта незавершенного строительства                                                                            | -                                                                                              |
| 3.    | Кадастровый номер земельного участка (земельных участков), в границах которого (которых) расположены здание, сооружение, объект незавершенного строительства                                      | 53:11:0800614:53                                                                               |
| 4.    | Уникальный учетный номер кадастрового квартала, в границах которого расположены здание, сооружение, объект незавершенного строительства                                                           | 53:11:0800615                                                                                  |
| 5.    | Адрес здания, сооружения, объекта незавершенного строительства   | Российская Федерация, Новгородская область, район Новгородский, деревня Новая Мельница, дом 88 |
| 5.1.  | Сведения о местоположении здания, сооружения, объекта незавершенного строительства (при отсутствии адреса) в структурированном в соответствии с федеральной информационной адресной системой виде | -                                                                                              |
| 5.2.  | Дополнительные сведения о местоположении   | -                                                                                              |
| 6.    | Иные сведения   | -                                                                                              |

|                                                                                                   |   |
|---------------------------------------------------------------------------------------------------|---|
| <b>3. Пояснения к сведениям об объекте недвижимости с кадастровым номером 53:11:0800603:501 :</b> |   |
| 1.                                                                                                | - |
|                                                                                                   |   |

# Описание местоположения зданий, сооружений, объектов незавершенного строительства на земельном участке

**1. Сведения о характерных точках контура объекта недвижимости  
с кадастровым номером : 53:11:0800603:502 :**

Система координат МСК 53 (Зона-2)

Зона № 2

| Обозначение<br>характерных точек<br>контура | Содержатся в Едином<br>государственном реестре<br>недвижимости |   |               | Определены в ходе<br>выполнения комплексных<br>кадастровых работ |            |               | Метод опреде<br>ления коор<br>динат | Формулы, примененные<br>для расчета средней<br>квадратической<br>погрешности определения<br>координат характерных<br>точек (Mt), м, с<br>подставленными в такие<br>формулы значениями и<br>итоговые (вычисленные)<br>значения Mt, м |
|---------------------------------------------|----------------------------------------------------------------|---|---------------|------------------------------------------------------------------|------------|---------------|-------------------------------------|---|
|                                             | Координаты, м                                                  |   | Ради<br>ус, м | Координаты, м                                                    |            | Ради<br>ус, м |                                     |   |
|                                             | X                                                              | Y | R             | X                                                                | Y          | R             |                                     |   |
| 1                                           | 2                                                              | 3 | 4             | 5                                                                | 6          | 7             | 8                                   | 9   |
| н219О                                       | -                                                              | - | -             | 577305.18                                                        | 2175603.04 | -             | Фотограмметри<br>ческий метод       | $Mt = \sqrt{(m_0^2 + m_1^2)}$   |
| н220О                                       | -                                                              | - | -             | 577301.47                                                        | 2175604.61 | -             | Фотограмметри<br>ческий метод       | $Mt = \sqrt{(m_0^2 + m_1^2)}$   |
| н221О                                       | -                                                              | - | -             | 577302.48                                                        | 2175607.01 | -             | Фотограмметри<br>ческий метод       | $Mt = \sqrt{(m_0^2 + m_1^2)}$   |
| н222О                                       | -                                                              | - | -             | 577295.93                                                        | 2175609.78 | -             | Фотограмметри<br>ческий метод       | $Mt = \sqrt{(m_0^2 + m_1^2)}$   |
| н223О                                       | -                                                              | - | -             | 577294.92                                                        | 2175607.37 | -             | Фотограмметри<br>ческий метод       | $Mt = \sqrt{(m_0^2 + m_1^2)}$   |
| н224О                                       | -                                                              | - | -             | 577292.89                                                        | 2175608.22 | -             | Фотограмметри<br>ческий метод       | $Mt = \sqrt{(m_0^2 + m_1^2)}$   |
| н225О                                       | -                                                              | - | -             | 577287.83                                                        | 2175596.22 | -             | Фотограмметри<br>ческий метод       | $Mt = \sqrt{(m_0^2 + m_1^2)}$   |
| н226О                                       | -                                                              | - | -             | 577300.12                                                        | 2175591.04 | -             | Фотограмметри<br>ческий метод       | $Mt = \sqrt{(m_0^2 + m_1^2)}$   |
| н219О                                       | -                                                              | - | -             | 577305.18                                                        | 2175603.04 | -             | Фотограмметри<br>ческий метод       | $Mt = \sqrt{(m_0^2 + m_1^2)}$   |

**2. Сведения о характеристиках объекта недвижимости  
с кадастровым номером : 53:11:0800603:502 :**

| № п/п | Наименование характеристики   | Значение характеристики                                                                                |
|-------|---|---|
| 1     | 2   | 3   |
| 1.    | Вид объекта недвижимости   | здание                                                                                                 |
| 2.    | Ранее присвоенный государственный учетный номер (инвентарный) здания, сооружения, объекта незавершенного строительства                                       | -   |
| 3.    | Кадастровый номер земельного участка (земельных участков), в границах которого (которых) расположены здание, сооружение, объект незавершенного строительства | 53:11:0800615:32                                                                                       |
| 4.    | Уникальный учетный номер кадастрового квартала, в границах которого расположены здание, сооружение, объект незавершенного строительства                      | 53:11:0800615                                                                                          |
| 5.    | Адрес здания, сооружения, объекта незавершенного строительства                                                                                               | Российская Федерация, 173021, Новгородская область, район Новгородский, деревня Новая Мельница, дом 90 |

**2. Сведения о характеристиках объекта недвижимости  
с кадастровым номером : 53:11:0800603:502 :**

| <b>№ п/п</b> | <b>Наименование характеристики</b>   | <b>Значение характеристики</b> |
|--------------|---|--------------------------------|
| <b>1</b>     | <b>2</b>   | <b>3</b>                       |
| 5.1.         | Сведения о местоположении здания, сооружения, объекта незавершенного строительства (при отсутствии адреса) в структурированном в соответствии с федеральной информационной адресной системой виде | -                              |
| 5.2.         | Дополнительные сведения о местоположении   | -                              |
| 6.           | Иные сведения   | -                              |

**3. Пояснения к сведениям об объекте недвижимости с кадастровым номером 53:11:0800603:502 :**

|    |   |
|----|---|
| 1. | - |
|----|---|



# Описание местоположения зданий, сооружений, объектов незавершенного строительства на земельном участке

**1. Сведения о характерных точках контура объекта недвижимости  
с кадастровым номером : 53:11:0800603:503 :**

Система координат МСК 53 (Зона-2)

Зона № 2

| Обозначение<br>характерных точек<br>контура | Содержатся в Едином<br>государственном реестре<br>недвижимости |   |               | Определены в ходе<br>выполнения комплексных<br>кадастровых работ |            |               | Метод опреде<br>ления коор<br>динат | Формулы, примененные<br>для расчета средней<br>квадратической<br>погрешности определения<br>координат характерных<br>точек (Mt), м, с<br>подставленными в такие<br>формулы значениями и<br>итоговые (вычисленные)<br>значения Mt, м |
|---------------------------------------------|----------------------------------------------------------------|---|---------------|------------------------------------------------------------------|------------|---------------|-------------------------------------|---|
|                                             | Координаты, м                                                  |   | Ради<br>ус, м | Координаты, м                                                    |            | Ради<br>ус, м |                                     |   |
|                                             | X                                                              | Y | R             | X                                                                | Y          | R             |                                     |   |
| 1                                           | 2                                                              | 3 | 4             | 5                                                                | 6          | 7             | 8                                   | 9   |
| н227О                                       | -                                                              | - | -             | 577238.04                                                        | 2175643.70 | -             | Фотограмметри<br>ческий метод       | $Mt = \sqrt{(m_0^2 + m_1^2)}$   |
| н228О                                       | -                                                              | - | -             | 577230.14                                                        | 2175647.86 | -             | Фотограмметри<br>ческий метод       | $Mt = \sqrt{(m_0^2 + m_1^2)}$   |
| н229О                                       | -                                                              | - | -             | 577225.07                                                        | 2175638.21 | -             | Фотограмметри<br>ческий метод       | $Mt = \sqrt{(m_0^2 + m_1^2)}$   |
| н230О                                       | -                                                              | - | -             | 577232.97                                                        | 2175634.05 | -             | Фотограмметри<br>ческий метод       | $Mt = \sqrt{(m_0^2 + m_1^2)}$   |
| н227О                                       | -                                                              | - | -             | 577238.04                                                        | 2175643.70 | -             | Фотограмметри<br>ческий метод       | $Mt = \sqrt{(m_0^2 + m_1^2)}$   |

**2. Сведения о характеристиках объекта недвижимости  
с кадастровым номером : 53:11:0800603:503 :**

| № п/п | Наименование характеристики   | Значение характеристики                                                                        |
|-------|---|------------------------------------------------------------------------------------------------|
| 1     | 2   | 3                                                                                              |
| 1.    | Вид объекта недвижимости   | здание                                                                                         |
| 2.    | Ранее присвоенный государственный учетный номер (инвентарный) здания, сооружения, объекта незавершенного строительства                                                                            | -                                                                                              |
| 3.    | Кадастровый номер земельного участка (земельных участков), в границах которого (которых) расположены здание, сооружение, объект незавершенного строительства                                      | 53:11:0800615:93                                                                               |
| 4.    | Уникальный учетный номер кадастрового квартала, в границах которого расположены здание, сооружение, объект незавершенного строительства                                                           | 53:11:0800615                                                                                  |
| 5.    | Адрес здания, сооружения, объекта незавершенного строительства   | Российская Федерация, Новгородская область, район Новгородский, деревня Новая Мельница, дом 96 |
| 5.1.  | Сведения о местоположении здания, сооружения, объекта незавершенного строительства (при отсутствии адреса) в структурированном в соответствии с федеральной информационной адресной системой виде | -                                                                                              |
| 5.2.  | Дополнительные сведения о местоположении   | -                                                                                              |
| 6.    | Иные сведения   | -                                                                                              |

**3. Пояснения к сведениям об объекте недвижимости с кадастровым номером 53:11:0800603:503 :**

|    |   |
|----|---|
| 1. | - |
|----|---|

**Описание местоположения зданий, сооружений,  
объектов незавершенного строительства на земельном участке**

**1. Сведения о характерных точках контура объекта недвижимости  
с кадастровым номером : 53:11:0800603:521 :**

Система координат МСК 53 (Зона-2)

Зона № 2

| Обозначение<br>характерных точек<br>контура | Содержатся в Едином<br>государственном реестре<br>недвижимости |   |               | Определены в ходе<br>выполнения комплексных<br>кадастровых работ |            |               | Метод опреде<br>ления коор<br>динат | Формулы, примененные<br>для расчета средней<br>квадратической<br>погрешности определения<br>координат характерных<br>точек (Mt), м, с<br>подставленными в такие<br>формулы значениями и<br>итоговые (вычисленные)<br>значения Mt, м |
|---------------------------------------------|----------------------------------------------------------------|---|---------------|------------------------------------------------------------------|------------|---------------|-------------------------------------|---|
|                                             | Координаты, м                                                  |   | Ради<br>ус, м | Координаты, м                                                    |            | Ради<br>ус, м |                                     |   |
|                                             | X                                                              | Y | R             | X                                                                | Y          | R             |                                     |   |
| 1                                           | 2                                                              | 3 | 4             | 5                                                                | 6          | 7             | 8                                   | 9   |
| н231О                                       | -                                                              | - | -             | 577158.72                                                        | 2175668.99 | -             | Фотограмметри<br>ческий метод       | $Mt = \sqrt{(m_0^2 + m_1^2)}$   |
| н232О                                       | -                                                              | - | -             | 577167.34                                                        | 2175665.13 | -             | Фотограмметри<br>ческий метод       | $Mt = \sqrt{(m_0^2 + m_1^2)}$   |
| н233О                                       | -                                                              | - | -             | 577172.20                                                        | 2175675.98 | -             | Фотограмметри<br>ческий метод       | $Mt = \sqrt{(m_0^2 + m_1^2)}$   |
| н234О                                       | -                                                              | - | -             | 577162.00                                                        | 2175680.54 | -             | Фотограмметри<br>ческий метод       | $Mt = \sqrt{(m_0^2 + m_1^2)}$   |
| н235О                                       | -                                                              | - | -             | 577159.77                                                        | 2175676.13 | -             | Фотограмметри<br>ческий метод       | $Mt = \sqrt{(m_0^2 + m_1^2)}$   |
| н236О                                       | -                                                              | - | -             | 577161.52                                                        | 2175675.24 | -             | Фотограмметри<br>ческий метод       | $Mt = \sqrt{(m_0^2 + m_1^2)}$   |
| н231О                                       | -                                                              | - | -             | 577158.72                                                        | 2175668.99 | -             | Фотограмметри<br>ческий метод       | $Mt = \sqrt{(m_0^2 + m_1^2)}$   |

**2. Сведения о характеристиках объекта недвижимости  
с кадастровым номером : 53:11:0800603:521 :**

| № п/п | Наименование характеристики   | Значение характеристики                                                                         |
|-------|---|-------------------------------------------------------------------------------------------------|
| 1     | 2   | 3                                                                                               |
| 1.    | Вид объекта недвижимости   | здание                                                                                          |
| 2.    | Ранее присвоенный государственный учетный номер (инвентарный) здания, сооружения, объекта незавершенного строительства                                                                            | -                                                                                               |
| 3.    | Кадастровый номер земельного участка (земельных участков), в границах которого (которых) расположены здание, сооружение, объект незавершенного строительства                                      | 53:11:0800615:15                                                                                |
| 4.    | Уникальный учетный номер кадастрового квартала, в границах которого расположены здание, сооружение, объект незавершенного строительства                                                           | 53:11:0800615                                                                                   |
| 5.    | Адрес здания, сооружения, объекта незавершенного строительства   | Российская Федерация, Новгородская область, район Новгородский, деревня Новая Мельница, дом 102 |
| 5.1.  | Сведения о местоположении здания, сооружения, объекта незавершенного строительства (при отсутствии адреса) в структурированном в соответствии с федеральной информационной адресной системой виде | -                                                                                               |
| 5.2.  | Дополнительные сведения о местоположении   | -                                                                                               |
| 6.    | Иные сведения   | -                                                                                               |

|                                                                                                   |   |
|---------------------------------------------------------------------------------------------------|---|
| <b>3. Пояснения к сведениям об объекте недвижимости с кадастровым номером 53:11:0800603:521 :</b> |   |
| 1.                                                                                                | - |
|                                                                                                   |   |

**Описание местоположения зданий, сооружений,  
объектов незавершенного строительства на земельном участке**

**1. Сведения о характерных точках контура объекта недвижимости  
с кадастровым номером : 53:11:0800603:524 :**

Система координат МСК 53 (Зона-2)

Зона № 2

| Обозначение<br>характерных точек<br>контура | Содержатся в Едином<br>государственном реестре<br>недвижимости |   |               | Определены в ходе<br>выполнения комплексных<br>кадастровых работ |            |               | Метод опреде<br>ления коор<br>динат | Формулы, примененные<br>для расчета средней<br>квадратической<br>погрешности определения<br>координат характерных<br>точек (Mt), м, с<br>подставленными в такие<br>формулы значениями и<br>итоговые (вычисленные)<br>значения Mt, м |
|---------------------------------------------|----------------------------------------------------------------|---|---------------|------------------------------------------------------------------|------------|---------------|-------------------------------------|---|
|                                             | Координаты, м                                                  |   | Ради<br>ус, м | Координаты, м                                                    |            | Ради<br>ус, м |                                     |   |
|                                             | X                                                              | Y | R             | X                                                                | Y          | R             |                                     |   |
| 1                                           | 2                                                              | 3 | 4             | 5                                                                | 6          | 7             | 8                                   | 9   |
| н237О                                       | -                                                              | - | -             | 577189.48                                                        | 2175703.74 | -             | Фотограмметри<br>ческий метод       | $Mt = \sqrt{(m_0^2 + m_1^2)}$   |
| н238О                                       | -                                                              | - | -             | 577195.34                                                        | 2175700.90 | -             | Фотограмметри<br>ческий метод       | $Mt = \sqrt{(m_0^2 + m_1^2)}$   |
| н239О                                       | -                                                              | - | -             | 577199.87                                                        | 2175710.20 | -             | Фотограмметри<br>ческий метод       | $Mt = \sqrt{(m_0^2 + m_1^2)}$   |
| н240О                                       | -                                                              | - | -             | 577196.16                                                        | 2175712.01 | -             | Фотограмметри<br>ческий метод       | $Mt = \sqrt{(m_0^2 + m_1^2)}$   |
| н241О                                       | -                                                              | - | -             | 577196.44                                                        | 2175712.58 | -             | Фотограмметри<br>ческий метод       | $Mt = \sqrt{(m_0^2 + m_1^2)}$   |
| н242О                                       | -                                                              | - | -             | 577194.30                                                        | 2175713.62 | -             | Фотограмметри<br>ческий метод       | $Mt = \sqrt{(m_0^2 + m_1^2)}$   |
| н237О                                       | -                                                              | - | -             | 577189.48                                                        | 2175703.74 | -             | Фотограмметри<br>ческий метод       | $Mt = \sqrt{(m_0^2 + m_1^2)}$   |

**2. Сведения о характеристиках объекта недвижимости  
с кадастровым номером : 53:11:0800603:524 :**

| № п/п | Наименование характеристики   | Значение характеристики                                                                         |
|-------|---|-------------------------------------------------------------------------------------------------|
| 1     | 2   | 3                                                                                               |
| 1.    | Вид объекта недвижимости   | здание                                                                                          |
| 2.    | Ранее присвоенный государственный учетный номер (инвентарный) здания, сооружения, объекта незавершенного строительства                                                                            | -                                                                                               |
| 3.    | Кадастровый номер земельного участка (земельных участков), в границах которого (которых) расположены здание, сооружение, объект незавершенного строительства                                      | 53:11:0800615:273                                                                               |
| 4.    | Уникальный учетный номер кадастрового квартала, в границах которого расположены здание, сооружение, объект незавершенного строительства                                                           | 53:11:0800615                                                                                   |
| 5.    | Адрес здания, сооружения, объекта незавершенного строительства   | Российская Федерация, Новгородская область, район Новгородский, деревня Новая Мельница, дом 119 |
| 5.1.  | Сведения о местоположении здания, сооружения, объекта незавершенного строительства (при отсутствии адреса) в структурированном в соответствии с федеральной информационной адресной системой виде | -                                                                                               |
| 5.2.  | Дополнительные сведения о местоположении   | -                                                                                               |
| 6.    | Иные сведения   | -                                                                                               |

**3. Пояснения к сведениям об объекте недвижимости с кадастровым номером 53:11:0800603:524 :**

1.

-

**Описание местоположения зданий, сооружений,  
объектов незавершенного строительства на земельном участке**

**1. Сведения о характерных точках контура объекта недвижимости  
с кадастровым номером : 53:11:0800603:525 :**

Система координат МСК 53 (Зона-2)

Зона № 2

| Обозначение<br>характерных точек<br>контура | Содержатся в Едином<br>государственном реестре<br>недвижимости |   |               | Определены в ходе<br>выполнения комплексных<br>кадастровых работ |            |               | Метод опреде<br>ления коор<br>динат | Формулы, примененные<br>для расчета средней<br>квадратической<br>погрешности определения<br>координат характерных<br>точек (Mt), м, с<br>подставленными в такие<br>формулы значениями и<br>итоговые (вычисленные)<br>значения Mt, м |
|---------------------------------------------|----------------------------------------------------------------|---|---------------|------------------------------------------------------------------|------------|---------------|-------------------------------------|---|
|                                             | Координаты, м                                                  |   | Ради<br>ус, м | Координаты, м                                                    |            | Ради<br>ус, м |                                     |   |
|                                             | X                                                              | Y | R             | X                                                                | Y          | R             |                                     |   |
| 1                                           | 2                                                              | 3 | 4             | 5                                                                | 6          | 7             | 8                                   | 9   |
| н243О                                       | -                                                              | - | -             | 577164.54                                                        | 2175720.51 | -             | Фотограмметри<br>ческий метод       | $Mt = \sqrt{(m_0^2 + m_1^2)}$   |
| н244О                                       | -                                                              | - | -             | 577171.34                                                        | 2175716.50 | -             | Фотограмметри<br>ческий метод       | $Mt = \sqrt{(m_0^2 + m_1^2)}$   |
| н245О                                       | -                                                              | - | -             | 577174.11                                                        | 2175721.02 | -             | Фотограмметри<br>ческий метод       | $Mt = \sqrt{(m_0^2 + m_1^2)}$   |
| н246О                                       | -                                                              | - | -             | 577176.72                                                        | 2175719.43 | -             | Фотограмметри<br>ческий метод       | $Mt = \sqrt{(m_0^2 + m_1^2)}$   |
| н247О                                       | -                                                              | - | -             | 577178.02                                                        | 2175721.56 | -             | Фотограмметри<br>ческий метод       | $Mt = \sqrt{(m_0^2 + m_1^2)}$   |
| н248О                                       | -                                                              | - | -             | 577179.08                                                        | 2175720.92 | -             | Фотограмметри<br>ческий метод       | $Mt = \sqrt{(m_0^2 + m_1^2)}$   |
| н249О                                       | -                                                              | - | -             | 577180.94                                                        | 2175724.08 | -             | Фотограмметри<br>ческий метод       | $Mt = \sqrt{(m_0^2 + m_1^2)}$   |
| н250О                                       | -                                                              | - | -             | 577170.31                                                        | 2175730.33 | -             | Фотограмметри<br>ческий метод       | $Mt = \sqrt{(m_0^2 + m_1^2)}$   |
| н243О                                       | -                                                              | - | -             | 577164.54                                                        | 2175720.51 | -             | Фотограмметри<br>ческий метод       | $Mt = \sqrt{(m_0^2 + m_1^2)}$   |

**2. Сведения о характеристиках объекта недвижимости  
с кадастровым номером : 53:11:0800603:525 :**

| № п/п | Наименование характеристики   | Значение характеристики                                                                         |
|-------|---|-------------------------------------------------------------------------------------------------|
| 1     | 2   | 3                                                                                               |
| 1.    | Вид объекта недвижимости   | здание                                                                                          |
| 2.    | Ранее присвоенный государственный учетный номер (инвентарный) здания, сооружения, объекта незавершенного строительства                                                                            | -                                                                                               |
| 3.    | Кадастровый номер земельного участка (земельных участков), в границах которого (которых) расположены здание, сооружение, объект незавершенного строительства                                      | 53:11:0800615:568                                                                               |
| 4.    | Уникальный учетный номер кадастрового квартала, в границах которого расположены здание, сооружение, объект незавершенного строительства                                                           | 53:11:0800615                                                                                   |
| 5.    | Адрес здания, сооружения, объекта незавершенного строительства   | Российская Федерация, Новгородская область, район Новгородский, деревня Новая Мельница, дом 121 |
| 5.1.  | Сведения о местоположении здания, сооружения, объекта незавершенного строительства (при отсутствии адреса) в структурированном в соответствии с федеральной информационной адресной системой виде | -                                                                                               |

**2. Сведения о характеристиках объекта недвижимости  
с кадастровым номером : 53:11:0800603:525 :**

| <b>№ п/п</b> | <b>Наименование характеристики</b>       | <b>Значение характеристики</b> |
|--------------|------------------------------------------|--------------------------------|
| <b>1</b>     | <b>2</b>                                 | <b>3</b>                       |
| 5.2.         | Дополнительные сведения о местоположении | -                              |
| 6.           | Иные сведения                            | -                              |

**3. Пояснения к сведениям об объекте недвижимости с кадастровым номером 53:11:0800603:525 :**

|    |   |
|----|---|
| 1. | - |
|----|---|

# Описание местоположения зданий, сооружений, объектов незавершенного строительства на земельном участке

**1. Сведения о характерных точках контура объекта недвижимости  
с кадастровым номером : 53:11:0800603:526 :**

Система координат МСК 53 (Зона-2)

Зона № 2

| Обозначение<br>характерных точек<br>контура | Содержатся в Едином<br>государственном реестре<br>недвижимости |   |               | Определены в ходе<br>выполнения комплексных<br>кадастровых работ |            |               | Метод опреде<br>ления коор<br>динат | Формулы, примененные<br>для расчета средней<br>квадратической<br>погрешности определения<br>координат характерных<br>точек (Mt), м, с<br>подставленными в такие<br>формулы значениями и<br>итоговые (вычисленные)<br>значения Mt, м |
|---------------------------------------------|----------------------------------------------------------------|---|---------------|------------------------------------------------------------------|------------|---------------|-------------------------------------|---|
|                                             | Координаты, м                                                  |   | Ради<br>ус, м | Координаты, м                                                    |            | Ради<br>ус, м |                                     |   |
|                                             | X                                                              | Y | R             | X                                                                | Y          | R             |                                     |   |
| 1                                           | 2                                                              | 3 | 4             | 5                                                                | 6          | 7             | 8                                   | 9   |
| н251О                                       | -                                                              | - | -             | 577179.74                                                        | 2175884.12 | -             | Фотограмметри<br>ческий метод       | $Mt = \sqrt{(m_0^2 + m_1^2)}$   |
| н252О                                       | -                                                              | - | -             | 577200.50                                                        | 2175875.68 | -             | Фотограмметри<br>ческий метод       | $Mt = \sqrt{(m_0^2 + m_1^2)}$   |
| н253О                                       | -                                                              | - | -             | 577200.55                                                        | 2175875.81 | -             | Фотограмметри<br>ческий метод       | $Mt = \sqrt{(m_0^2 + m_1^2)}$   |
| н254О                                       | -                                                              | - | -             | 577205.25                                                        | 2175887.37 | -             | Фотограмметри<br>ческий метод       | $Mt = \sqrt{(m_0^2 + m_1^2)}$   |
| н255О                                       | -                                                              | - | -             | 577184.49                                                        | 2175895.81 | -             | Фотограмметри<br>ческий метод       | $Mt = \sqrt{(m_0^2 + m_1^2)}$   |
| н251О                                       | -                                                              | - | -             | 577179.74                                                        | 2175884.12 | -             | Фотограмметри<br>ческий метод       | $Mt = \sqrt{(m_0^2 + m_1^2)}$   |

**2. Сведения о характеристиках объекта недвижимости  
с кадастровым номером : 53:11:0800603:526 :**

| № п/п | Наименование характеристики   | Значение характеристики                                                                                   |
|-------|---|---|
| 1     | 2   | 3   |
| 1.    | Вид объекта недвижимости   | здание   |
| 2.    | Ранее присвоенный государственный учетный номер (инвентарный) здания, сооружения, объекта незавершенного строительства                                                                            | -   |
| 3.    | Кадастровый номер земельного участка (земельных участков), в границах которого (которых) расположены здание, сооружение, объект незавершенного строительства                                      | 53:11:0800615:11                                                                                          |
| 4.    | Уникальный учетный номер кадастрового квартала, в границах которого расположены здание, сооружение, объект незавершенного строительства                                                           | 53:11:0800615                                                                                             |
| 5.    | Адрес здания, сооружения, объекта незавершенного строительства   | Российская Федерация, Новгородская область, район Новгородский, деревня Новая Мельница, дом 127, корпус а |
| 5.1.  | Сведения о местоположении здания, сооружения, объекта незавершенного строительства (при отсутствии адреса) в структурированном в соответствии с федеральной информационной адресной системой виде | -   |
| 5.2.  | Дополнительные сведения о местоположении   | -   |
| 6.    | Иные сведения   | -   |



**3. Пояснения к сведениям об объекте недвижимости с кадастровым номером 53:11:0800603:526 :**

1.

-

**Описание местоположения зданий, сооружений,  
объектов незавершенного строительства на земельном участке**

**1. Сведения о характерных точках контура объекта недвижимости  
с кадастровым номером : 53:11:0800603:562 :**

Система координат МСК 53 (Зона-2)

Зона № 2

| Обозначение<br>характерных точек<br>контура | Содержатся в Едином<br>государственном реестре<br>недвижимости |   |               | Определены в ходе<br>выполнения комплексных<br>кадастровых работ |            |               | Метод опреде<br>ления коор<br>динат | Формулы, примененные<br>для расчета средней<br>квадратической<br>погрешности определения<br>координат характерных<br>точек (Mt), м, с<br>подставленными в такие<br>формулы значениями и<br>итоговые (вычисленные)<br>значения Mt, м |
|---------------------------------------------|----------------------------------------------------------------|---|---------------|------------------------------------------------------------------|------------|---------------|-------------------------------------|---|
|                                             | Координаты, м                                                  |   | Ради<br>ус, м | Координаты, м                                                    |            | Ради<br>ус, м |                                     |   |
|                                             | X                                                              | Y | R             | X                                                                | Y          | R             |                                     |   |
| 1                                           | 2                                                              | 3 | 4             | 5                                                                | 6          | 7             | 8                                   | 9   |
| н256О                                       | -                                                              | - | -             | 577118.86                                                        | 2175561.45 | -             | Фотограмметри<br>ческий метод       | $Mt = \sqrt{(m_0^2 + m_1^2)}$   |
| н257О                                       | -                                                              | - | -             | 577117.47                                                        | 2175562.03 | -             | Фотограмметри<br>ческий метод       | $Mt = \sqrt{(m_0^2 + m_1^2)}$   |
| н258О                                       | -                                                              | - | -             | 577116.10                                                        | 2175558.77 | -             | Фотограмметри<br>ческий метод       | $Mt = \sqrt{(m_0^2 + m_1^2)}$   |
| н259О                                       | -                                                              | - | -             | 577117.48                                                        | 2175558.18 | -             | Фотограмметри<br>ческий метод       | $Mt = \sqrt{(m_0^2 + m_1^2)}$   |
| н260О                                       | -                                                              | - | -             | 577115.70                                                        | 2175553.96 | -             | Фотограмметри<br>ческий метод       | $Mt = \sqrt{(m_0^2 + m_1^2)}$   |
| н261О                                       | -                                                              | - | -             | 577151.16                                                        | 2175539.02 | -             | Фотограмметри<br>ческий метод       | $Mt = \sqrt{(m_0^2 + m_1^2)}$   |
| н262О                                       | -                                                              | - | -             | 577150.70                                                        | 2175537.92 | -             | Фотограмметри<br>ческий метод       | $Mt = \sqrt{(m_0^2 + m_1^2)}$   |
| н263О                                       | -                                                              | - | -             | 577156.58                                                        | 2175535.44 | -             | Фотограмметри<br>ческий метод       | $Mt = \sqrt{(m_0^2 + m_1^2)}$   |
| н264О                                       | -                                                              | - | -             | 577157.04                                                        | 2175536.54 | -             | Фотограмметри<br>ческий метод       | $Mt = \sqrt{(m_0^2 + m_1^2)}$   |
| н265О                                       | -                                                              | - | -             | 577163.06                                                        | 2175534.00 | -             | Фотограмметри<br>ческий метод       | $Mt = \sqrt{(m_0^2 + m_1^2)}$   |
| н266О                                       | -                                                              | - | -             | 577162.60                                                        | 2175532.90 | -             | Фотограмметри<br>ческий метод       | $Mt = \sqrt{(m_0^2 + m_1^2)}$   |
| н267О                                       | -                                                              | - | -             | 577168.48                                                        | 2175530.42 | -             | Фотограмметри<br>ческий метод       | $Mt = \sqrt{(m_0^2 + m_1^2)}$   |
| н268О                                       | -                                                              | - | -             | 577168.94                                                        | 2175531.52 | -             | Фотограмметри<br>ческий метод       | $Mt = \sqrt{(m_0^2 + m_1^2)}$   |
| н269О                                       | -                                                              | - | -             | 577204.40                                                        | 2175516.58 | -             | Фотограмметри<br>ческий метод       | $Mt = \sqrt{(m_0^2 + m_1^2)}$   |
| н270О                                       | -                                                              | - | -             | 577206.60                                                        | 2175521.87 | -             | Фотограмметри<br>ческий метод       | $Mt = \sqrt{(m_0^2 + m_1^2)}$   |
| н271О                                       | -                                                              | - | -             | 577207.76                                                        | 2175521.39 | -             | Фотограмметри<br>ческий метод       | $Mt = \sqrt{(m_0^2 + m_1^2)}$   |
| н272О                                       | -                                                              | - | -             | 577209.36                                                        | 2175525.24 | -             | Фотограмметри<br>ческий метод       | $Mt = \sqrt{(m_0^2 + m_1^2)}$   |
| н273О                                       | -                                                              | - | -             | 577208.20                                                        | 2175525.72 | -             | Фотограмметри<br>ческий метод       | $Mt = \sqrt{(m_0^2 + m_1^2)}$   |
| н274О                                       | -                                                              | - | -             | 577208.88                                                        | 2175527.35 | -             | Фотограмметри<br>ческий метод       | $Mt = \sqrt{(m_0^2 + m_1^2)}$   |
| н275О                                       | -                                                              | - | -             | 577208.76                                                        | 2175527.40 | -             | Фотограмметри<br>ческий метод       | $Mt = \sqrt{(m_0^2 + m_1^2)}$   |
| н276О                                       | -                                                              | - | -             | 577209.22                                                        | 2175528.48 | -             | Фотограмметри<br>ческий метод       | $Mt = \sqrt{(m_0^2 + m_1^2)}$   |
| н277О                                       | -                                                              | - | -             | 577203.33                                                        | 2175530.97 | -             | Фотограмметри<br>ческий метод       | $Mt = \sqrt{(m_0^2 + m_1^2)}$   |

|   |                                                                |   |               |                                                                  |            |               |                                     |   |
|---|----------------------------------------------------------------|---|---------------|------------------------------------------------------------------|------------|---------------|-------------------------------------|---|
| <b>1. Сведения о характерных точках контура объекта недвижимости с кадастровым номером : 53:11:0800603:562 :</b> |                                                                |   |               |                                                                  |            |               |                                     |   |
| Система координат МСК 53 (Зона-2)                                                                                |                                                                |   |               |                                                                  |            |               | Зона № 2                            |   |
| Обозначение<br>характерных точек<br>контура                                                                      | Содержатся в Едином<br>государственном реестре<br>недвижимости |   |               | Определены в ходе<br>выполнения комплексных<br>кадастровых работ |            |               | Метод опреде<br>ления коор<br>динат | Формулы, примененные<br>для расчета средней<br>квадратической<br>погрешности определения<br>координат характерных<br>точек (Mt), м, с<br>подставленными в такие<br>формулы значениями и<br>итоговые (вычисленные)<br>значения Mt, м |
|   |                                                                |   |               |                                                                  |            |               |                                     |   |
|   | Координаты, м                                                  |   | Ради<br>ус, м | Координаты, м                                                    |            | Ради<br>ус, м |                                     |   |
|   | X                                                              | Y | R             | X                                                                | Y          | R             |                                     |   |
| 1   | 2                                                              | 3 | 4             | 5                                                                | 6          | 7             | 8                                   | 9   |
| н278О   | -                                                              | - | -             | 577202.88                                                        | 2175529.89 | -             | Фотограмметри<br>ческий метод       | $Mt = \sqrt{(m_0^2 + m_1^2)}$   |
| н279О   | -                                                              | - | -             | 577185.18                                                        | 2175537.35 | -             | Фотограмметри<br>ческий метод       | $Mt = \sqrt{(m_0^2 + m_1^2)}$   |
| н280О   | -                                                              | - | -             | 577185.68                                                        | 2175538.54 | -             | Фотограмметри<br>ческий метод       | $Mt = \sqrt{(m_0^2 + m_1^2)}$   |
| н281О   | -                                                              | - | -             | 577174.22                                                        | 2175543.37 | -             | Фотограмметри<br>ческий метод       | $Mt = \sqrt{(m_0^2 + m_1^2)}$   |
| н282О   | -                                                              | - | -             | 577173.72                                                        | 2175542.18 | -             | Фотограмметри<br>ческий метод       | $Mt = \sqrt{(m_0^2 + m_1^2)}$   |
| н283О   | -                                                              | - | -             | 577170.75                                                        | 2175543.45 | -             | Фотограмметри<br>ческий метод       | $Mt = \sqrt{(m_0^2 + m_1^2)}$   |
| н284О   | -                                                              | - | -             | 577171.25                                                        | 2175544.64 | -             | Фотограмметри<br>ческий метод       | $Mt = \sqrt{(m_0^2 + m_1^2)}$   |
| н285О   | -                                                              | - | -             | 577159.79                                                        | 2175549.47 | -             | Фотограмметри<br>ческий метод       | $Mt = \sqrt{(m_0^2 + m_1^2)}$   |
| н286О   | -                                                              | - | -             | 577159.29                                                        | 2175548.28 | -             | Фотограмметри<br>ческий метод       | $Mt = \sqrt{(m_0^2 + m_1^2)}$   |
| н287О   | -                                                              | - | -             | 577155.87                                                        | 2175549.71 | -             | Фотограмметри<br>ческий метод       | $Mt = \sqrt{(m_0^2 + m_1^2)}$   |
| н288О   | -                                                              | - | -             | 577156.37                                                        | 2175550.90 | -             | Фотограмметри<br>ческий метод       | $Mt = \sqrt{(m_0^2 + m_1^2)}$   |
| н289О   | -                                                              | - | -             | 577144.92                                                        | 2175555.73 | -             | Фотограмметри<br>ческий метод       | $Mt = \sqrt{(m_0^2 + m_1^2)}$   |
| н290О   | -                                                              | - | -             | 577144.41                                                        | 2175554.54 | -             | Фотограмметри<br>ческий метод       | $Mt = \sqrt{(m_0^2 + m_1^2)}$   |
| н291О   | -                                                              | - | -             | 577126.44                                                        | 2175562.12 | -             | Фотограмметри<br>ческий метод       | $Mt = \sqrt{(m_0^2 + m_1^2)}$   |
| н292О   | -                                                              | - | -             | 577126.90                                                        | 2175563.20 | -             | Фотограмметри<br>ческий метод       | $Mt = \sqrt{(m_0^2 + m_1^2)}$   |
| н293О   | -                                                              | - | -             | 577121.01                                                        | 2175565.69 | -             | Фотограмметри<br>ческий метод       | $Mt = \sqrt{(m_0^2 + m_1^2)}$   |
| н294О   | -                                                              | - | -             | 577120.55                                                        | 2175564.61 | -             | Фотограмметри<br>ческий метод       | $Mt = \sqrt{(m_0^2 + m_1^2)}$   |
| н295О   | -                                                              | - | -             | 577120.25                                                        | 2175564.74 | -             | Фотограмметри<br>ческий метод       | $Mt = \sqrt{(m_0^2 + m_1^2)}$   |
| н256О   | -                                                              | - | -             | 577118.86                                                        | 2175561.45 | -             | Фотограмметри<br>ческий метод       | $Mt = \sqrt{(m_0^2 + m_1^2)}$   |
| <b>2. Сведения о характеристиках объекта недвижимости с кадастровым номером : 53:11:0800603:562 :</b>            |                                                                |   |               |                                                                  |            |               |                                     |   |
| № п/п   | Наименование характеристики                                    |   |               |                                                                  |            |               | Значение характеристики             |   |
| 1   | 2                                                              |   |               |                                                                  |            |               | 3                                   |   |
| 1.   | Вид объекта недвижимости                                       |   |               |                                                                  |            |               | здание                              |   |

**2. Сведения о характеристиках объекта недвижимости с кадастровым номером : 53:11:0800603:562 :**

| № п/п | Наименование характеристики   | Значение характеристики                                                                                    |
|-------|---|---|
| 1     | 2   | 3   |
| 2.    | Ранее присвоенный государственный учетный номер (инвентарный) здания, сооружения, объекта незавершенного строительства                                                                            | -   |
| 3.    | Кадастровый номер земельного участка (земельных участков), в границах которого (которых) расположены здание, сооружение, объект незавершенного строительства                                      | -   |
| 4.    | Уникальный учетный номер кадастрового квартала, в границах которого расположены здание, сооружение, объект незавершенного строительства                                                           | 53:11:0800615                                                                                              |
| 5.    | Адрес здания, сооружения, объекта незавершенного строительства   | Российская Федерация, Новгородская область, район Новгородский, деревня Новая Мельница, дом 100а, корпус 1 |
| 5.1.  | Сведения о местоположении здания, сооружения, объекта незавершенного строительства (при отсутствии адреса) в структурированном в соответствии с федеральной информационной адресной системой виде | -   |
| 5.2.  | Дополнительные сведения о местоположении   | -   |
| 6.    | Иные сведения   | -   |

**3. Пояснения к сведениям об объекте недвижимости с кадастровым номером 53:11:0800603:562 :**

|    |   |
|----|---|
| 1. | - |
|    |   |

# Описание местоположения зданий, сооружений, объектов незавершенного строительства на земельном участке

## 1. Сведения о характерных точках контура объекта недвижимости с кадастровым номером : 53:11:0800603:563 :

Система координат МСК 53 (Зона-2)

Зона № 2

| Обозначение<br>характерных точек<br>контура | Содержатся в Едином<br>государственном реестре<br>недвижимости |   |               | Определены в ходе<br>выполнения комплексных<br>кадастровых работ |            |               | Метод опреде<br>ления коор<br>динат | Формулы, примененные<br>для расчета средней<br>квадратической<br>погрешности определения<br>координат характерных<br>точек (Mt), м, с<br>подставленными в такие<br>формулы значениями и<br>итоговые (вычисленные)<br>значения Mt, м |
|---------------------------------------------|----------------------------------------------------------------|---|---------------|------------------------------------------------------------------|------------|---------------|-------------------------------------|---|
|                                             | Координаты, м                                                  |   | Ради<br>ус, м | Координаты, м                                                    |            | Ради<br>ус, м |                                     |   |
|                                             | X                                                              | Y | R             | X                                                                | Y          | R             |                                     |   |
| 1                                           | 2                                                              | 3 | 4             | 5                                                                | 6          | 7             | 8                                   | 9   |
| н296О                                       | -                                                              | - | -             | 577352.22                                                        | 2175632.21 | -             | Фотограмметри<br>ческий метод       | $Mt = \sqrt{(m_0^2 + m_1^2)}$   |
| н297О                                       | -                                                              | - | -             | 577356.94                                                        | 2175629.92 | -             | Фотограмметри<br>ческий метод       | $Mt = \sqrt{(m_0^2 + m_1^2)}$   |
| н298О                                       | -                                                              | - | -             | 577357.73                                                        | 2175631.54 | -             | Фотограмметри<br>ческий метод       | $Mt = \sqrt{(m_0^2 + m_1^2)}$   |
| н299О                                       | -                                                              | - | -             | 577360.91                                                        | 2175630.00 | -             | Фотограмметри<br>ческий метод       | $Mt = \sqrt{(m_0^2 + m_1^2)}$   |
| н300О                                       | -                                                              | - | -             | 577365.28                                                        | 2175639.06 | -             | Фотограмметри<br>ческий метод       | $Mt = \sqrt{(m_0^2 + m_1^2)}$   |
| н301О                                       | -                                                              | - | -             | 577357.40                                                        | 2175642.86 | -             | Фотограмметри<br>ческий метод       | $Mt = \sqrt{(m_0^2 + m_1^2)}$   |
| н302О                                       | -                                                              | - | -             | 577356.90                                                        | 2175641.81 | -             | Фотограмметри<br>ческий метод       | $Mt = \sqrt{(m_0^2 + m_1^2)}$   |
| н303О                                       | -                                                              | - | -             | 577356.67                                                        | 2175641.91 | -             | Фотограмметри<br>ческий метод       | $Mt = \sqrt{(m_0^2 + m_1^2)}$   |
| н296О                                       | -                                                              | - | -             | 577352.22                                                        | 2175632.21 | -             | Фотограмметри<br>ческий метод       | $Mt = \sqrt{(m_0^2 + m_1^2)}$   |

## 2. Сведения о характеристиках объекта недвижимости с кадастровым номером : 53:11:0800603:563 :

| № п/п | Наименование характеристики   | Значение характеристики   |
|-------|---|---|
| 1     | 2   | 3   |
| 1.    | Вид объекта недвижимости   | здание   |
| 2.    | Ранее присвоенный государственный учетный номер (инвентарный) здания, сооружения, объекта незавершенного строительства                                       | -   |
| 3.    | Кадастровый номер земельного участка (земельных участков), в границах которого (которых) расположены здание, сооружение, объект незавершенного строительства | 53:11:0800615:5   |
| 4.    | Уникальный учетный номер кадастрового квартала, в границах которого расположены здание, сооружение, объект незавершенного строительства                      | 53:11:0800615   |
| 5.    | Адрес здания, сооружения, объекта незавершенного строительства                                                                                               | Российская Федерация, Новгородская область, район Новгородский, сельское поселение Ермолинское, деревня Новая Мельница, дом 107 |

**2. Сведения о характеристиках объекта недвижимости с кадастровым номером : 53:11:0800603:563 :**

| № п/п | Наименование характеристики   | Значение характеристики |
|-------|---|-------------------------|
| 1     | 2   | 3                       |
| 5.1.  | Сведения о местоположении здания, сооружения, объекта незавершенного строительства (при отсутствии адреса) в структурированном в соответствии с федеральной информационной адресной системой виде | -                       |
| 5.2.  | Дополнительные сведения о местоположении   | -                       |
| 6.    | Иные сведения   | -                       |

**3. Пояснения к сведениям об объекте недвижимости с кадастровым номером 53:11:0800603:563 :**

|    |   |
|----|---|
| 1. | - |
|----|---|

**Описание местоположения зданий, сооружений,  
объектов незавершенного строительства на земельном участке**

**1. Сведения о характерных точках контура объекта недвижимости  
с кадастровым номером : 53:11:0800603:565 :**

Система координат МСК 53 (Зона-2)

Зона № 2

| Обозначение<br>характерных точек<br>контура | Содержатся в Едином<br>государственном реестре<br>недвижимости |   |               | Определены в ходе<br>выполнения комплексных<br>кадастровых работ |            |               | Метод опреде<br>ления коор<br>динат | Формулы, примененные<br>для расчета средней<br>квадратической<br>погрешности определения<br>координат характерных<br>точек (Mt), м, с<br>подставленными в такие<br>формулы значениями и<br>итоговые (вычисленные)<br>значения Mt, м |
|---------------------------------------------|----------------------------------------------------------------|---|---------------|------------------------------------------------------------------|------------|---------------|-------------------------------------|---|
|                                             | Координаты, м                                                  |   | Ради<br>ус, м | Координаты, м                                                    |            | Ради<br>ус, м |                                     |   |
|                                             | X                                                              | Y | R             | X                                                                | Y          | R             |                                     |   |
| 1                                           | 2                                                              | 3 | 4             | 5                                                                | 6          | 7             | 8                                   | 9   |
| н304О                                       | -                                                              | - | -             | 577269.15                                                        | 2175670.01 | -             | Фотограмметри<br>ческий метод       | $Mt = \sqrt{(m_0^2 + m_1^2)}$   |
| н305О                                       | -                                                              | - | -             | 577276.84                                                        | 2175666.48 | -             | Фотограмметри<br>ческий метод       | $Mt = \sqrt{(m_0^2 + m_1^2)}$   |
| н306О                                       | -                                                              | - | -             | 577278.47                                                        | 2175669.97 | -             | Фотограмметри<br>ческий метод       | $Mt = \sqrt{(m_0^2 + m_1^2)}$   |
| н307О                                       | -                                                              | - | -             | 577279.65                                                        | 2175669.42 | -             | Фотограмметри<br>ческий метод       | $Mt = \sqrt{(m_0^2 + m_1^2)}$   |
| н308О                                       | -                                                              | - | -             | 577282.28                                                        | 2175675.05 | -             | Фотограмметри<br>ческий метод       | $Mt = \sqrt{(m_0^2 + m_1^2)}$   |
| н309О                                       | -                                                              | - | -             | 577278.57                                                        | 2175676.78 | -             | Фотограмметри<br>ческий метод       | $Mt = \sqrt{(m_0^2 + m_1^2)}$   |
| н310О                                       | -                                                              | - | -             | 577278.67                                                        | 2175677.01 | -             | Фотограмметри<br>ческий метод       | $Mt = \sqrt{(m_0^2 + m_1^2)}$   |
| н311О                                       | -                                                              | - | -             | 577273.10                                                        | 2175679.36 | -             | Фотограмметри<br>ческий метод       | $Mt = \sqrt{(m_0^2 + m_1^2)}$   |
| н304О                                       | -                                                              | - | -             | 577269.15                                                        | 2175670.01 | -             | Фотограмметри<br>ческий метод       | $Mt = \sqrt{(m_0^2 + m_1^2)}$   |

**2. Сведения о характеристиках объекта недвижимости  
с кадастровым номером : 53:11:0800603:565 :**

| № п/п | Наименование характеристики   | Значение характеристики                                                                         |
|-------|---|-------------------------------------------------------------------------------------------------|
| 1     | 2   | 3                                                                                               |
| 1.    | Вид объекта недвижимости   | здание                                                                                          |
| 2.    | Ранее присвоенный государственный учетный номер (инвентарный) здания, сооружения, объекта незавершенного строительства                                                                            | -                                                                                               |
| 3.    | Кадастровый номер земельного участка (земельных участков), в границах которого (которых) расположены здание, сооружение, объект незавершенного строительства                                      | 53:11:0800614:65                                                                                |
| 4.    | Уникальный учетный номер кадастрового квартала, в границах которого расположены здание, сооружение, объект незавершенного строительства                                                           | 53:11:0800615                                                                                   |
| 5.    | Адрес здания, сооружения, объекта незавершенного строительства   | Российская Федерация, Новгородская область, район Новгородский, деревня Новая Мельница, дом 113 |
| 5.1.  | Сведения о местоположении здания, сооружения, объекта незавершенного строительства (при отсутствии адреса) в структурированном в соответствии с федеральной информационной адресной системой виде | -                                                                                               |

**2. Сведения о характеристиках объекта недвижимости  
с кадастровым номером : 53:11:0800603:565 :**

| <b>№ п/п</b> | <b>Наименование характеристики</b>       | <b>Значение характеристики</b> |
|--------------|------------------------------------------|--------------------------------|
| <b>1</b>     | <b>2</b>                                 | <b>3</b>                       |
| 5.2.         | Дополнительные сведения о местоположении | -                              |
| 6.           | Иные сведения                            | -                              |

**3. Пояснения к сведениям об объекте недвижимости с кадастровым номером 53:11:0800603:565 :**

|    |   |
|----|---|
| 1. | - |
|----|---|



**Описание местоположения зданий, сооружений,  
объектов незавершенного строительства на земельном участке**

**1. Сведения о характерных точках контура объекта недвижимости  
с кадастровым номером : 53:11:0800603:567 :**

Система координат МСК 53 (Зона-2)

Зона № 2

| Обозначение<br>характерных точек<br>контура | Содержатся в Едином<br>государственном реестре<br>недвижимости |   |               | Определены в ходе<br>выполнения комплексных<br>кадастровых работ |            |               | Метод опреде<br>ления коор<br>динат | Формулы, примененные<br>для расчета средней<br>квадратической<br>погрешности определения<br>координат характерных<br>точек (Mt), м, с<br>подставленными в такие<br>формулы значениями и<br>итоговые (вычисленные)<br>значения Mt, м |
|---------------------------------------------|----------------------------------------------------------------|---|---------------|------------------------------------------------------------------|------------|---------------|-------------------------------------|---|
|                                             | Координаты, м                                                  |   | Ради<br>ус, м | Координаты, м                                                    |            | Ради<br>ус, м |                                     |   |
|                                             | X                                                              | Y | R             | X                                                                | Y          | R             |                                     |   |
| 1                                           | 2                                                              | 3 | 4             | 5                                                                | 6          | 7             | 8                                   | 9   |
| н312О                                       | -                                                              | - | -             | 577087.01                                                        | 2175749.34 | -             | Фотограмметри<br>ческий метод       | $Mt = \sqrt{(m_0^2 + m_1^2)}$   |
| н313О                                       | -                                                              | - | -             | 577093.00                                                        | 2175746.46 | -             | Фотограмметри<br>ческий метод       | $Mt = \sqrt{(m_0^2 + m_1^2)}$   |
| н314О                                       | -                                                              | - | -             | 577097.48                                                        | 2175755.82 | -             | Фотограмметри<br>ческий метод       | $Mt = \sqrt{(m_0^2 + m_1^2)}$   |
| н315О                                       | -                                                              | - | -             | 577090.04                                                        | 2175759.39 | -             | Фотограмметри<br>ческий метод       | $Mt = \sqrt{(m_0^2 + m_1^2)}$   |
| н316О                                       | -                                                              | - | -             | 577086.52                                                        | 2175752.05 | -             | Фотограмметри<br>ческий метод       | $Mt = \sqrt{(m_0^2 + m_1^2)}$   |
| н317О                                       | -                                                              | - | -             | 577087.98                                                        | 2175751.36 | -             | Фотограмметри<br>ческий метод       | $Mt = \sqrt{(m_0^2 + m_1^2)}$   |
| н312О                                       | -                                                              | - | -             | 577087.01                                                        | 2175749.34 | -             | Фотограмметри<br>ческий метод       | $Mt = \sqrt{(m_0^2 + m_1^2)}$   |

**2. Сведения о характеристиках объекта недвижимости  
с кадастровым номером : 53:11:0800603:567 :**

| № п/п | Наименование характеристики   | Значение характеристики                                                                         |
|-------|---|-------------------------------------------------------------------------------------------------|
| 1     | 2   | 3                                                                                               |
| 1.    | Вид объекта недвижимости   | здание                                                                                          |
| 2.    | Ранее присвоенный государственный учетный номер (инвентарный) здания, сооружения, объекта незавершенного строительства                                                                            | -                                                                                               |
| 3.    | Кадастровый номер земельного участка (земельных участков), в границах которого (которых) расположены здание, сооружение, объект незавершенного строительства                                      | 53:11:0800615:77                                                                                |
| 4.    | Уникальный учетный номер кадастрового квартала, в границах которого расположены здание, сооружение, объект незавершенного строительства                                                           | 53:11:0800615                                                                                   |
| 5.    | Адрес здания, сооружения, объекта незавершенного строительства   | Российская Федерация, Новгородская область, район Новгородский, деревня Новая Мельница, дом 127 |
| 5.1.  | Сведения о местоположении здания, сооружения, объекта незавершенного строительства (при отсутствии адреса) в структурированном в соответствии с федеральной информационной адресной системой виде | -                                                                                               |
| 5.2.  | Дополнительные сведения о местоположении   | -                                                                                               |
| 6.    | Иные сведения   | -                                                                                               |

**3. Пояснения к сведениям об объекте недвижимости с кадастровым номером 53:11:0800603:567 :**

1.

-

# Описание местоположения зданий, сооружений, объектов незавершенного строительства на земельном участке

**1. Сведения о характерных точках контура объекта недвижимости с кадастровым номером : 53:11:0800603:568 :**

Система координат МСК 53 (Зона-2)

Зона № 2

| Обозначение<br>характерных точек<br>контура | Содержатся в Едином<br>государственном реестре<br>недвижимости |   |               | Определены в ходе<br>выполнения комплексных<br>кадастровых работ |            |               | Метод опреде<br>ления коор<br>динат | Формулы, примененные<br>для расчета средней<br>квадратической<br>погрешности определения<br>координат характерных<br>точек (Mt), м, с<br>подставленными в такие<br>формулы значениями и<br>итоговые (вычисленные)<br>значения Mt, м |
|---------------------------------------------|----------------------------------------------------------------|---|---------------|------------------------------------------------------------------|------------|---------------|-------------------------------------|---|
|                                             | Координаты, м                                                  |   | Ради<br>ус, м | Координаты, м                                                    |            | Ради<br>ус, м |                                     |   |
|                                             | X                                                              | Y | R             | X                                                                | Y          | R             |                                     |   |
| 1                                           | 2                                                              | 3 | 4             | 5                                                                | 6          | 7             | 8                                   | 9   |
| h318O                                       | -                                                              | - | -             | 577240.12                                                        | 2175844.88 | -             | Фотограмметри<br>ческий метод       | $Mt = \sqrt{(m_0^2 + m_1^2)}$   |
| h319O                                       | -                                                              | - | -             | 577228.57                                                        | 2175816.41 | -             | Фотограмметри<br>ческий метод       | $Mt = \sqrt{(m_0^2 + m_1^2)}$   |
| h320O                                       | -                                                              | - | -             | 577239.96                                                        | 2175811.79 | -             | Фотограмметри<br>ческий метод       | $Mt = \sqrt{(m_0^2 + m_1^2)}$   |
| h321O                                       | -                                                              | - | -             | 577251.51                                                        | 2175840.27 | -             | Фотограмметри<br>ческий метод       | $Mt = \sqrt{(m_0^2 + m_1^2)}$   |
| h318O                                       | -                                                              | - | -             | 577240.12                                                        | 2175844.88 | -             | Фотограмметри<br>ческий метод       | $Mt = \sqrt{(m_0^2 + m_1^2)}$   |

**2. Сведения о характеристиках объекта недвижимости с кадастровым номером : 53:11:0800603:568 :**

| № п/п | Наименование характеристики   | Значение характеристики                                                                                   |
|-------|---|---|
| 1     | 2   | 3   |
| 1.    | Вид объекта недвижимости   | здание   |
| 2.    | Ранее присвоенный государственный учетный номер (инвентарный) здания, сооружения, объекта незавершенного строительства                                                                            | -   |
| 3.    | Кадастровый номер земельного участка (земельных участков), в границах которого (которых) расположены здание, сооружение, объект незавершенного строительства                                      | 53:11:0800615:11                                                                                          |
| 4.    | Уникальный учетный номер кадастрового квартала, в границах которого расположены здание, сооружение, объект незавершенного строительства                                                           | 53:11:0800615                                                                                             |
| 5.    | Адрес здания, сооружения, объекта незавершенного строительства   | Российская Федерация, Новгородская область, район Новгородский, деревня Новая Мельница, дом 127, корпус а |
| 5.1.  | Сведения о местоположении здания, сооружения, объекта незавершенного строительства (при отсутствии адреса) в структурированном в соответствии с федеральной информационной адресной системой виде | -   |
| 5.2.  | Дополнительные сведения о местоположении   | -   |
| 6.    | Иные сведения   | -   |

**3. Пояснения к сведениям об объекте недвижимости с кадастровым номером 53:11:0800603:568 :**

|    |   |
|----|---|
| 1. | - |
|----|---|

# Описание местоположения зданий, сооружений, объектов незавершенного строительства на земельном участке

## 1. Сведения о характерных точках контура объекта недвижимости с кадастровым номером : 53:11:0800603:569 :

Система координат МСК 53 (Зона-2)

Зона № 2

| Обозначение<br>характерных точек<br>контура | Содержатся в Едином<br>государственном реестре<br>недвижимости |   |               | Определены в ходе<br>выполнения комплексных<br>кадастровых работ |            |               | Метод опреде<br>ления коор<br>динат | Формулы, примененные<br>для расчета средней<br>квадратической<br>погрешности определения<br>координат характерных<br>точек (Mt), м, с<br>подставленными в такие<br>формулы значениями и<br>итоговые (вычисленные)<br>значения Mt, м |
|---------------------------------------------|----------------------------------------------------------------|---|---------------|------------------------------------------------------------------|------------|---------------|-------------------------------------|---|
|                                             | Координаты, м                                                  |   | Ради<br>ус, м | Координаты, м                                                    |            | Ради<br>ус, м |                                     |   |
|                                             | X                                                              | Y | R             | X                                                                | Y          | R             |                                     |   |
| 1                                           | 2                                                              | 3 | 4             | 5                                                                | 6          | 7             | 8                                   | 9   |
| h322O                                       | -                                                              | - | -             | 577220.61                                                        | 2175840.11 | -             | Фотограмметри<br>ческий метод       | $Mt = \sqrt{(m_0^2 + m_1^2)}$   |
| h323O                                       | -                                                              | - | -             | 577169.91                                                        | 2175860.98 | -             | Фотограмметри<br>ческий метод       | $Mt = \sqrt{(m_0^2 + m_1^2)}$   |
| h324O                                       | -                                                              | - | -             | 577162.82                                                        | 2175843.74 | -             | Фотограмметри<br>ческий метод       | $Mt = \sqrt{(m_0^2 + m_1^2)}$   |
| h325O                                       | -                                                              | - | -             | 577213.52                                                        | 2175822.87 | -             | Фотограмметри<br>ческий метод       | $Mt = \sqrt{(m_0^2 + m_1^2)}$   |
| h322O                                       | -                                                              | - | -             | 577220.61                                                        | 2175840.11 | -             | Фотограмметри<br>ческий метод       | $Mt = \sqrt{(m_0^2 + m_1^2)}$   |

## 2. Сведения о характеристиках объекта недвижимости с кадастровым номером : 53:11:0800603:569 :

| № п/п | Наименование характеристики   | Значение характеристики                                                                                   |
|-------|---|---|
| 1     | 2   | 3   |
| 1.    | Вид объекта недвижимости   | здание   |
| 2.    | Ранее присвоенный государственный учетный номер (инвентарный) здания, сооружения, объекта незавершенного строительства                                                                            | -   |
| 3.    | Кадастровый номер земельного участка (земельных участков), в границах которого (которых) расположены здание, сооружение, объект незавершенного строительства                                      | 53:11:0800615:11                                                                                          |
| 4.    | Уникальный учетный номер кадастрового квартала, в границах которого расположены здание, сооружение, объект незавершенного строительства                                                           | 53:11:0800615                                                                                             |
| 5.    | Адрес здания, сооружения, объекта незавершенного строительства   | Российская Федерация, Новгородская область, район Новгородский, деревня Новая Мельница, дом 127, корпус а |
| 5.1.  | Сведения о местоположении здания, сооружения, объекта незавершенного строительства (при отсутствии адреса) в структурированном в соответствии с федеральной информационной адресной системой виде | -   |
| 5.2.  | Дополнительные сведения о местоположении   | -   |
| 6.    | Иные сведения   | -   |

## 3. Пояснения к сведениям об объекте недвижимости с кадастровым номером 53:11:0800603:569 :

|    |   |
|----|---|
| 1. | - |
|----|---|

**Описание местоположения зданий, сооружений,  
объектов незавершенного строительства на земельном участке**

**1. Сведения о характерных точках контура объекта недвижимости  
с кадастровым номером : 53:11:0800603:1535 :**

Система координат МСК 53 (Зона-2)

Зона № 2

| Обозначение<br>характерных точек<br>контура | Содержатся в Едином<br>государственном реестре<br>недвижимости |   |               | Определены в ходе<br>выполнения комплексных<br>кадастровых работ |            |               | Метод опреде<br>ления коор<br>динат | Формулы, примененные<br>для расчета средней<br>квадратической<br>погрешности определения<br>координат характерных<br>точек (Mt), м, с<br>подставленными в такие<br>формулы значениями и<br>итоговые (вычисленные)<br>значения Mt, м |
|---------------------------------------------|----------------------------------------------------------------|---|---------------|------------------------------------------------------------------|------------|---------------|-------------------------------------|---|
|                                             | Координаты, м                                                  |   | Ради<br>ус, м | Координаты, м                                                    |            | Ради<br>ус, м |                                     |   |
|                                             | X                                                              | Y | R             | X                                                                | Y          | R             |                                     |   |
| 1                                           | 2                                                              | 3 | 4             | 5                                                                | 6          | 7             | 8                                   | 9   |
| н326О                                       | -                                                              | - | -             | 577243.75                                                        | 2175680.57 | -             | Фотограмметри<br>ческий метод       | $Mt = \sqrt{(m_0^2 + m_1^2)}$   |
| н327О                                       | -                                                              | - | -             | 577248.22                                                        | 2175678.58 | -             | Фотограмметри<br>ческий метод       | $Mt = \sqrt{(m_0^2 + m_1^2)}$   |
| н328О                                       | -                                                              | - | -             | 577252.68                                                        | 2175676.59 | -             | Фотограмметри<br>ческий метод       | $Mt = \sqrt{(m_0^2 + m_1^2)}$   |
| н329О                                       | -                                                              | - | -             | 577256.30                                                        | 2175684.76 | -             | Фотограмметри<br>ческий метод       | $Mt = \sqrt{(m_0^2 + m_1^2)}$   |
| н330О                                       | -                                                              | - | -             | 577253.82                                                        | 2175686.01 | -             | Фотограмметри<br>ческий метод       | $Mt = \sqrt{(m_0^2 + m_1^2)}$   |
| н331О                                       | -                                                              | - | -             | 577257.67                                                        | 2175694.82 | -             | Фотограмметри<br>ческий метод       | $Mt = \sqrt{(m_0^2 + m_1^2)}$   |
| н332О                                       | -                                                              | - | -             | 577250.99                                                        | 2175697.72 | -             | Фотограмметри<br>ческий метод       | $Mt = \sqrt{(m_0^2 + m_1^2)}$   |
| н333О                                       | -                                                              | - | -             | 577247.47                                                        | 2175689.17 | -             | Фотограмметри<br>ческий метод       | $Mt = \sqrt{(m_0^2 + m_1^2)}$   |
| н326О                                       | -                                                              | - | -             | 577243.75                                                        | 2175680.57 | -             | Фотограмметри<br>ческий метод       | $Mt = \sqrt{(m_0^2 + m_1^2)}$   |

**2. Сведения о характеристиках объекта недвижимости  
с кадастровым номером : 53:11:0800603:1535 :**

| № п/п | Наименование характеристики   | Значение характеристики   |
|-------|---|---|
| 1     | 2   | 3   |
| 1.    | Вид объекта недвижимости   | здание   |
| 2.    | Ранее присвоенный государственный учетный номер (инвентарный) здания, сооружения, объекта незавершенного строительства                                       | -   |
| 3.    | Кадастровый номер земельного участка (земельных участков), в границах которого (которых) расположены здание, сооружение, объект незавершенного строительства | 53:11:0800615:99   |
| 4.    | Уникальный учетный номер кадастрового квартала, в границах которого расположены здание, сооружение, объект незавершенного строительства                      | 53:11:0800615   |
| 5.    | Адрес здания, сооружения, объекта незавершенного строительства                                                                                               | Российская Федерация, Новгородская область, район Новгородский, сельское поселение Новомельницкое сельское поселение, деревня Новая Мельница, дом 115 |

**2. Сведения о характеристиках объекта недвижимости  
с кадастровым номером : 53:11:0800603:1535 :**

| <b>№ п/п</b> | <b>Наименование характеристики</b>   | <b>Значение характеристики</b> |
|--------------|---|--------------------------------|
| <b>1</b>     | <b>2</b>   | <b>3</b>                       |
| 5.1.         | Сведения о местоположении здания, сооружения, объекта незавершенного строительства (при отсутствии адреса) в структурированном в соответствии с федеральной информационной адресной системой виде | -                              |
| 5.2.         | Дополнительные сведения о местоположении   | -                              |
| 6.           | Иные сведения   | -                              |

**3. Пояснения к сведениям об объекте недвижимости с кадастровым номером 53:11:0800603:1535 :**

|    |   |
|----|---|
| 1. | - |
|----|---|

# Описание местоположения зданий, сооружений, объектов незавершенного строительства на земельном участке

**1. Сведения о характерных точках контура объекта недвижимости  
с кадастровым номером : 53:11:0800604:321 :**

Система координат МСК 53 (Зона-2)

Зона № 2

| Обозначение<br>характерных точек<br>контура | Содержатся в Едином<br>государственном реестре<br>недвижимости |   |               | Определены в ходе<br>выполнения комплексных<br>кадастровых работ |            |               | Метод опреде<br>ления коор<br>динат | Формулы, примененные<br>для расчета средней<br>квадратической<br>погрешности определения<br>координат характерных<br>точек (Mt), м, с<br>подставленными в такие<br>формулы значениями и<br>итоговые (вычисленные)<br>значения Mt, м |
|---------------------------------------------|----------------------------------------------------------------|---|---------------|------------------------------------------------------------------|------------|---------------|-------------------------------------|---|
|                                             | Координаты, м                                                  |   | Ради<br>ус, м | Координаты, м                                                    |            | Ради<br>ус, м |                                     |   |
|                                             | X                                                              | Y | R             | X                                                                | Y          | R             |                                     |   |
| 1                                           | 2                                                              | 3 | 4             | 5                                                                | 6          | 7             | 8                                   | 9   |
| н334О                                       | -                                                              | - | -             | 576898.43                                                        | 2175789.29 | -             | Фотограмметри<br>ческий метод       | $Mt = \sqrt{(m_0^2 + m_1^2)}$   |
| н335О                                       | -                                                              | - | -             | 576896.18                                                        | 2175796.66 | -             | Фотограмметри<br>ческий метод       | $Mt = \sqrt{(m_0^2 + m_1^2)}$   |
| н336О                                       | -                                                              | - | -             | 576891.19                                                        | 2175794.93 | -             | Фотограмметри<br>ческий метод       | $Mt = \sqrt{(m_0^2 + m_1^2)}$   |
| н337О                                       | -                                                              | - | -             | 576889.78                                                        | 2175798.26 | -             | Фотограмметри<br>ческий метод       | $Mt = \sqrt{(m_0^2 + m_1^2)}$   |
| н338О                                       | -                                                              | - | -             | 576885.61                                                        | 2175796.98 | -             | Фотограмметри<br>ческий метод       | $Mt = \sqrt{(m_0^2 + m_1^2)}$   |
| н339О                                       | -                                                              | - | -             | 576885.04                                                        | 2175798.45 | -             | Фотограмметри<br>ческий метод       | $Mt = \sqrt{(m_0^2 + m_1^2)}$   |
| н340О                                       | -                                                              | - | -             | 576881.25                                                        | 2175797.17 | -             | Фотограмметри<br>ческий метод       | $Mt = \sqrt{(m_0^2 + m_1^2)}$   |
| н341О                                       | -                                                              | - | -             | 576881.64                                                        | 2175795.95 | -             | Фотограмметри<br>ческий метод       | $Mt = \sqrt{(m_0^2 + m_1^2)}$   |
| н342О                                       | -                                                              | - | -             | 576882.52                                                        | 2175796.25 | -             | Фотограмметри<br>ческий метод       | $Mt = \sqrt{(m_0^2 + m_1^2)}$   |
| н343О                                       | -                                                              | - | -             | 576883.92                                                        | 2175792.65 | -             | Фотограмметри<br>ческий метод       | $Mt = \sqrt{(m_0^2 + m_1^2)}$   |
| н344О                                       | -                                                              | - | -             | 576882.98                                                        | 2175792.30 | -             | Фотограмметри<br>ческий метод       | $Mt = \sqrt{(m_0^2 + m_1^2)}$   |
| н345О                                       | -                                                              | - | -             | 576885.54                                                        | 2175785.25 | -             | Фотограмметри<br>ческий метод       | $Mt = \sqrt{(m_0^2 + m_1^2)}$   |
| н334О                                       | -                                                              | - | -             | 576898.43                                                        | 2175789.29 | -             | Фотограмметри<br>ческий метод       | $Mt = \sqrt{(m_0^2 + m_1^2)}$   |

**2. Сведения о характеристиках объекта недвижимости  
с кадастровым номером : 53:11:0800604:321 :**

| № п/п | Наименование характеристики   | Значение характеристики |
|-------|---|-------------------------|
| 1     | 2   | 3                       |
| 1.    | Вид объекта недвижимости   | здание                  |
| 2.    | Ранее присвоенный государственный учетный номер (инвентарный) здания, сооружения, объекта незавершенного строительства                                       | -                       |
| 3.    | Кадастровый номер земельного участка (земельных участков), в границах которого (которых) расположены здание, сооружение, объект незавершенного строительства | 53:11:0800615:14        |
| 4.    | Уникальный учетный номер кадастрового квартала, в границах которого расположены здание, сооружение, объект незавершенного строительства                      | 53:11:0800615           |

**2. Сведения о характеристиках объекта недвижимости с кадастровым номером : 53:11:0800604:321 :**

| № п/п | Наименование характеристики   | Значение характеристики                                                                                           |
|-------|---|---|
| 1     | 2   | 3   |
| 5.    | Адрес здания, сооружения, объекта незавершенного строительства   | Российская Федерация, 173021, Новгородская область, район Новгородский, деревня Лешино, переулок Залесный, дом 2Б |
| 5.1.  | Сведения о местоположении здания, сооружения, объекта незавершенного строительства (при отсутствии адреса) в структурированном в соответствии с федеральной информационной адресной системой виде | -   |
| 5.2.  | Дополнительные сведения о местоположении   | -   |
| 6.    | Иные сведения   | -   |

**3. Пояснения к сведениям об объекте недвижимости с кадастровым номером 53:11:0800604:321 :**

|    |   |
|----|---|
| 1. | - |
|----|---|



# Описание местоположения зданий, сооружений, объектов незавершенного строительства на земельном участке

**1. Сведения о характерных точках контура объекта недвижимости  
с кадастровым номером : 53:11:0800604:328 :**

Система координат МСК 53 (Зона-2)

Зона № 2

| Обозначение<br>характерных точек<br>контура | Содержатся в Едином<br>государственном реестре<br>недвижимости |   |               | Определены в ходе<br>выполнения комплексных<br>кадастровых работ |            |               | Метод опреде<br>ления коор<br>динат | Формулы, примененные<br>для расчета средней<br>квадратической<br>погрешности определения<br>координат характерных<br>точек (Mt), м, с<br>подставленными в такие<br>формулы значениями и<br>итоговые (вычисленные)<br>значения Mt, м |
|---------------------------------------------|----------------------------------------------------------------|---|---------------|------------------------------------------------------------------|------------|---------------|-------------------------------------|---|
|                                             | Координаты, м                                                  |   | Ради<br>ус, м | Координаты, м                                                    |            | Ради<br>ус, м |                                     |   |
|                                             | X                                                              | Y | R             | X                                                                | Y          | R             |                                     |   |
| 1                                           | 2                                                              | 3 | 4             | 5                                                                | 6          | 7             | 8                                   | 9   |
| н346О                                       | -                                                              | - | -             | 576718.05                                                        | 2176450.99 | -             | Фотограмметри<br>ческий метод       | $Mt = \sqrt{(m_0^2 + m_1^2)}$   |
| н347О                                       | -                                                              | - | -             | 576707.98                                                        | 2176453.56 | -             | Фотограмметри<br>ческий метод       | $Mt = \sqrt{(m_0^2 + m_1^2)}$   |
| н348О                                       | -                                                              | - | -             | 576705.53                                                        | 2176443.98 | -             | Фотограмметри<br>ческий метод       | $Mt = \sqrt{(m_0^2 + m_1^2)}$   |
| н349О                                       | -                                                              | - | -             | 576709.64                                                        | 2176442.93 | -             | Фотограмметри<br>ческий метод       | $Mt = \sqrt{(m_0^2 + m_1^2)}$   |
| н350О                                       | -                                                              | - | -             | 576709.32                                                        | 2176441.69 | -             | Фотограмметри<br>ческий метод       | $Mt = \sqrt{(m_0^2 + m_1^2)}$   |
| н351О                                       | -                                                              | - | -             | 576710.96                                                        | 2176441.28 | -             | Фотограмметри<br>ческий метод       | $Mt = \sqrt{(m_0^2 + m_1^2)}$   |
| н352О                                       | -                                                              | - | -             | 576710.89                                                        | 2176440.99 | -             | Фотограмметри<br>ческий метод       | $Mt = \sqrt{(m_0^2 + m_1^2)}$   |
| н353О                                       | -                                                              | - | -             | 576714.87                                                        | 2176439.98 | -             | Фотограмметри<br>ческий метод       | $Mt = \sqrt{(m_0^2 + m_1^2)}$   |
| н354О                                       | -                                                              | - | -             | 576715.27                                                        | 2176441.49 | -             | Фотограмметри<br>ческий метод       | $Mt = \sqrt{(m_0^2 + m_1^2)}$   |
| н355О                                       | -                                                              | - | -             | 576715.60                                                        | 2176441.41 | -             | Фотограмметри<br>ческий метод       | $Mt = \sqrt{(m_0^2 + m_1^2)}$   |
| н346О                                       | -                                                              | - | -             | 576718.05                                                        | 2176450.99 | -             | Фотограмметри<br>ческий метод       | $Mt = \sqrt{(m_0^2 + m_1^2)}$   |

**2. Сведения о характеристиках объекта недвижимости  
с кадастровым номером : 53:11:0800604:328 :**

| № п/п | Наименование характеристики   | Значение характеристики                                                                |
|-------|---|----------------------------------------------------------------------------------------|
| 1     | 2   | 3                                                                                      |
| 1.    | Вид объекта недвижимости   | здание                                                                                 |
| 2.    | Ранее присвоенный государственный учетный номер (инвентарный) здания, сооружения, объекта незавершенного строительства                                       | -                                                                                      |
| 3.    | Кадастровый номер земельного участка (земельных участков), в границах которого (которых) расположены здание, сооружение, объект незавершенного строительства | 53:11:0800615:103                                                                      |
| 4.    | Уникальный учетный номер кадастрового квартала, в границах которого расположены здание, сооружение, объект незавершенного строительства                      | 53:11:0800615                                                                          |
| 5.    | Адрес здания, сооружения, объекта незавершенного строительства                                                                                               | Российская Федерация, Новгородская область, район Новгородский, деревня Лешино, дом 34 |

**2. Сведения о характеристиках объекта недвижимости  
с кадастровым номером : 53:11:0800604:328 :**

| <b>№ п/п</b> | <b>Наименование характеристики</b>   | <b>Значение характеристики</b> |
|--------------|---|--------------------------------|
| <b>1</b>     | <b>2</b>   | <b>3</b>                       |
| 5.1.         | Сведения о местоположении здания, сооружения, объекта незавершенного строительства (при отсутствии адреса) в структурированном в соответствии с федеральной информационной адресной системой виде | -                              |
| 5.2.         | Дополнительные сведения о местоположении   | -                              |
| 6.           | Иные сведения   | -                              |

**3. Пояснения к сведениям об объекте недвижимости с кадастровым номером 53:11:0800604:328 :**

|    |   |
|----|---|
| 1. | - |
|----|---|

# Описание местоположения зданий, сооружений, объектов незавершенного строительства на земельном участке

## 1. Сведения о характерных точках контура объекта недвижимости с кадастровым номером : 53:11:0800604:338 :

Система координат МСК 53 (Зона-2)

Зона № 2

| Обозначение<br>характерных точек<br>контура | Содержатся в Едином<br>государственном реестре<br>недвижимости |   |               | Определены в ходе<br>выполнения комплексных<br>кадастровых работ |            |               | Метод опреде<br>ления коор<br>динат | Формулы, примененные<br>для расчета средней<br>квадратической<br>погрешности определения<br>координат характерных<br>точек (Mt), м, с<br>подставленными в такие<br>формулы значениями и<br>итоговые (вычисленные)<br>значения Mt, м |
|---------------------------------------------|----------------------------------------------------------------|---|---------------|------------------------------------------------------------------|------------|---------------|-------------------------------------|---|
|                                             | Координаты, м                                                  |   | Ради<br>ус, м | Координаты, м                                                    |            | Ради<br>ус, м |                                     |   |
|                                             | X                                                              | Y | R             | X                                                                | Y          | R             |                                     |   |
| 1                                           | 2                                                              | 3 | 4             | 5                                                                | 6          | 7             | 8                                   | 9   |
| н356О                                       | -                                                              | - | -             | 576880.94                                                        | 2176000.32 | -             | Фотограмметри<br>ческий метод       | $Mt = \sqrt{(m_0^2 + m_1^2)}$   |
| н357О                                       | -                                                              | - | -             | 576882.76                                                        | 2175989.59 | -             | Фотограмметри<br>ческий метод       | $Mt = \sqrt{(m_0^2 + m_1^2)}$   |
| н358О                                       | -                                                              | - | -             | 576894.81                                                        | 2175991.60 | -             | Фотограмметри<br>ческий метод       | $Mt = \sqrt{(m_0^2 + m_1^2)}$   |
| н359О                                       | -                                                              | - | -             | 576894.19                                                        | 2175995.29 | -             | Фотограмметри<br>ческий метод       | $Mt = \sqrt{(m_0^2 + m_1^2)}$   |
| н360О                                       | -                                                              | - | -             | 576899.27                                                        | 2175996.14 | -             | Фотограмметри<br>ческий метод       | $Mt = \sqrt{(m_0^2 + m_1^2)}$   |
| н361О                                       | -                                                              | - | -             | 576898.96                                                        | 2175998.00 | -             | Фотограмметри<br>ческий метод       | $Mt = \sqrt{(m_0^2 + m_1^2)}$   |
| н362О                                       | -                                                              | - | -             | 576907.72                                                        | 2175999.46 | -             | Фотограмметри<br>ческий метод       | $Mt = \sqrt{(m_0^2 + m_1^2)}$   |
| н363О                                       | -                                                              | - | -             | 576906.85                                                        | 2176004.64 | -             | Фотограмметри<br>ческий метод       | $Mt = \sqrt{(m_0^2 + m_1^2)}$   |
| н356О                                       | -                                                              | - | -             | 576880.94                                                        | 2176000.32 | -             | Фотограмметри<br>ческий метод       | $Mt = \sqrt{(m_0^2 + m_1^2)}$   |

## 2. Сведения о характеристиках объекта недвижимости с кадастровым номером : 53:11:0800604:338 :

| № п/п | Наименование характеристики   | Значение характеристики                                                                                                |
|-------|---|---|
| 1     | 2   | 3   |
| 1.    | Вид объекта недвижимости   | здание   |
| 2.    | Ранее присвоенный государственный учетный номер (инвентарный) здания, сооружения, объекта незавершенного строительства                                       | -   |
| 3.    | Кадастровый номер земельного участка (земельных участков), в границах которого (которых) расположены здание, сооружение, объект незавершенного строительства | 53:11:0800615:118   |
| 4.    | Уникальный учетный номер кадастрового квартала, в границах которого расположены здание, сооружение, объект незавершенного строительства                      | 53:11:0800615   |
| 5.    | Адрес здания, сооружения, объекта незавершенного строительства                                                                                               | Российская Федерация, Новгородская область, район Новгородский, сельское поселение Ермолинское, деревня Лешино, дом 15 |

**2. Сведения о характеристиках объекта недвижимости с кадастровым номером : 53:11:0800604:338 :**

| № п/п | Наименование характеристики   | Значение характеристики |
|-------|---|-------------------------|
| 1     | 2   | 3                       |
| 5.1.  | Сведения о местоположении здания, сооружения, объекта незавершенного строительства (при отсутствии адреса) в структурированном в соответствии с федеральной информационной адресной системой виде | -                       |
| 5.2.  | Дополнительные сведения о местоположении   | -                       |
| 6.    | Иные сведения   | -                       |

**3. Пояснения к сведениям об объекте недвижимости с кадастровым номером 53:11:0800604:338 :**

|    |   |
|----|---|
| 1. | - |
|----|---|

**Описание местоположения зданий, сооружений,  
объектов незавершенного строительства на земельном участке**

**1. Сведения о характерных точках контура объекта недвижимости  
с кадастровым номером : 53:11:0800604:346 :**

Система координат МСК 53 (Зона-2)

Зона № 2

| Обозначение<br>характерных точек<br>контура | Содержатся в Едином<br>государственном реестре<br>недвижимости |   |               | Определены в ходе<br>выполнения комплексных<br>кадастровых работ |            |               | Метод опреде<br>ления коор<br>динат | Формулы, примененные<br>для расчета средней<br>квадратической<br>погрешности определения<br>координат характерных<br>точек (Mt), м, с<br>подставленными в такие<br>формулы значениями и<br>итоговые (вычисленные)<br>значения Mt, м |
|---------------------------------------------|----------------------------------------------------------------|---|---------------|------------------------------------------------------------------|------------|---------------|-------------------------------------|---|
|                                             | Координаты, м                                                  |   | Ради<br>ус, м | Координаты, м                                                    |            | Ради<br>ус, м |                                     |   |
|                                             | X                                                              | Y | R             | X                                                                | Y          | R             |                                     |   |
| 1                                           | 2                                                              | 3 | 4             | 5                                                                | 6          | 7             | 8                                   | 9   |
| н364О                                       | -                                                              | - | -             | 576696.36                                                        | 2176568.36 | -             | Фотограмметри<br>ческий метод       | $Mt = \sqrt{(m_0^2 + m_1^2)}$   |
| н365О                                       | -                                                              | - | -             | 576706.08                                                        | 2176567.14 | -             | Фотограмметри<br>ческий метод       | $Mt = \sqrt{(m_0^2 + m_1^2)}$   |
| н366О                                       | -                                                              | - | -             | 576706.27                                                        | 2176568.63 | -             | Фотограмметри<br>ческий метод       | $Mt = \sqrt{(m_0^2 + m_1^2)}$   |
| н367О                                       | -                                                              | - | -             | 576704.92                                                        | 2176568.80 | -             | Фотограмметри<br>ческий метод       | $Mt = \sqrt{(m_0^2 + m_1^2)}$   |
| н368О                                       | -                                                              | - | -             | 576706.12                                                        | 2176578.37 | -             | Фотограмметри<br>ческий метод       | $Mt = \sqrt{(m_0^2 + m_1^2)}$   |
| н369О                                       | -                                                              | - | -             | 576697.74                                                        | 2176579.42 | -             | Фотограмметри<br>ческий метод       | $Mt = \sqrt{(m_0^2 + m_1^2)}$   |
| н364О                                       | -                                                              | - | -             | 576696.36                                                        | 2176568.36 | -             | Фотограмметри<br>ческий метод       | $Mt = \sqrt{(m_0^2 + m_1^2)}$   |

**2. Сведения о характеристиках объекта недвижимости  
с кадастровым номером : 53:11:0800604:346 :**

| № п/п | Наименование характеристики   | Значение характеристики                                                                                                |
|-------|---|---|
| 1     | 2   | 3   |
| 1.    | Вид объекта недвижимости   | здание   |
| 2.    | Ранее присвоенный государственный учетный номер (инвентарный) здания, сооружения, объекта незавершенного строительства                                                                            | -   |
| 3.    | Кадастровый номер земельного участка (земельных участков), в границах которого (которых) расположены здание, сооружение, объект незавершенного строительства                                      | 53:11:0800604:118   |
| 4.    | Уникальный учетный номер кадастрового квартала, в границах которого расположены здание, сооружение, объект незавершенного строительства                                                           | 53:11:0800615   |
| 5.    | Адрес здания, сооружения, объекта незавершенного строительства   | Российская Федерация, Новгородская область, район Новгородский, сельское поселение Ермолинское, деревня Лешино, дом 38 |
| 5.1.  | Сведения о местоположении здания, сооружения, объекта незавершенного строительства (при отсутствии адреса) в структурированном в соответствии с федеральной информационной адресной системой виде | -   |
| 5.2.  | Дополнительные сведения о местоположении   | -   |
| 6.    | Иные сведения   | -   |

|                                                                                                   |   |
|---------------------------------------------------------------------------------------------------|---|
| <b>3. Пояснения к сведениям об объекте недвижимости с кадастровым номером 53:11:0800604:346 :</b> |   |
| 1.                                                                                                | - |
|                                                                                                   |   |
|                                                                                                   |   |

**Описание местоположения зданий, сооружений,  
объектов незавершенного строительства на земельном участке**

**1. Сведения о характерных точках контура объекта недвижимости  
с кадастровым номером : 53:11:0800604:352 :**

Система координат МСК 53 (Зона-2)

Зона № 2

| Обозначение<br>характерных точек<br>контура | Содержатся в Едином<br>государственном реестре<br>недвижимости |   |               | Определены в ходе<br>выполнения комплексных<br>кадастровых работ |            |               | Метод опреде<br>ления коор<br>динат | Формулы, примененные<br>для расчета средней<br>квадратической<br>погрешности определения<br>координат характерных<br>точек (Mt), м, с<br>подставленными в такие<br>формулы значениями и<br>итоговые (вычисленные)<br>значения Mt, м |
|---------------------------------------------|----------------------------------------------------------------|---|---------------|------------------------------------------------------------------|------------|---------------|-------------------------------------|---|
|                                             | Координаты, м                                                  |   | Ради<br>ус, м | Координаты, м                                                    |            | Ради<br>ус, м |                                     |   |
|                                             | X                                                              | Y | R             | X                                                                | Y          | R             |                                     |   |
| 1                                           | 2                                                              | 3 | 4             | 5                                                                | 6          | 7             | 8                                   | 9   |
| н370O                                       | -                                                              | - | -             | 576934.24                                                        | 2175819.59 | -             | Фотограмметри<br>ческий метод       | $Mt = \sqrt{(m_0^2 + m_1^2)}$   |
| н371O                                       | -                                                              | - | -             | 576938.21                                                        | 2175815.22 | -             | Фотограмметри<br>ческий метод       | $Mt = \sqrt{(m_0^2 + m_1^2)}$   |
| н372O                                       | -                                                              | - | -             | 576944.14                                                        | 2175820.61 | -             | Фотограмметри<br>ческий метод       | $Mt = \sqrt{(m_0^2 + m_1^2)}$   |
| н373O                                       | -                                                              | - | -             | 576940.17                                                        | 2175824.98 | -             | Фотограмметри<br>ческий метод       | $Mt = \sqrt{(m_0^2 + m_1^2)}$   |
| н374O                                       | -                                                              | - | -             | 576940.00                                                        | 2175824.83 | -             | Фотограмметри<br>ческий метод       | $Mt = \sqrt{(m_0^2 + m_1^2)}$   |
| н375O                                       | -                                                              | - | -             | 576938.87                                                        | 2175826.08 | -             | Фотограмметри<br>ческий метод       | $Mt = \sqrt{(m_0^2 + m_1^2)}$   |
| н376O                                       | -                                                              | - | -             | 576935.52                                                        | 2175823.03 | -             | Фотограмметри<br>ческий метод       | $Mt = \sqrt{(m_0^2 + m_1^2)}$   |
| н377O                                       | -                                                              | - | -             | 576936.65                                                        | 2175821.78 | -             | Фотограмметри<br>ческий метод       | $Mt = \sqrt{(m_0^2 + m_1^2)}$   |
| н370O                                       | -                                                              | - | -             | 576934.24                                                        | 2175819.59 | -             | Фотограмметри<br>ческий метод       | $Mt = \sqrt{(m_0^2 + m_1^2)}$   |

**2. Сведения о характеристиках объекта недвижимости  
с кадастровым номером : 53:11:0800604:352 :**

| № п/п | Наименование характеристики   | Значение характеристики                                                               |
|-------|---|---------------------------------------------------------------------------------------|
| 1     | 2   | 3                                                                                     |
| 1.    | Вид объекта недвижимости   | здание                                                                                |
| 2.    | Ранее присвоенный государственный учетный номер (инвентарный) здания, сооружения, объекта незавершенного строительства                                                                            | -                                                                                     |
| 3.    | Кадастровый номер земельного участка (земельных участков), в границах которого (которых) расположены здание, сооружение, объект незавершенного строительства                                      | 53:11:0800615:80                                                                      |
| 4.    | Уникальный учетный номер кадастрового квартала, в границах которого расположены здание, сооружение, объект незавершенного строительства                                                           | 53:11:0800615                                                                         |
| 5.    | Адрес здания, сооружения, объекта незавершенного строительства   | Российская Федерация, Новгородская область, район Новгородский, деревня Лешино, дом 1 |
| 5.1.  | Сведения о местоположении здания, сооружения, объекта незавершенного строительства (при отсутствии адреса) в структурированном в соответствии с федеральной информационной адресной системой виде | -                                                                                     |

**2. Сведения о характеристиках объекта недвижимости  
с кадастровым номером : 53:11:0800604:352 :**

| <b>№ п/п</b> | <b>Наименование характеристики</b>       | <b>Значение характеристики</b> |
|--------------|------------------------------------------|--------------------------------|
| <b>1</b>     | <b>2</b>                                 | <b>3</b>                       |
| 5.2.         | Дополнительные сведения о местоположении | -                              |
| 6.           | Иные сведения                            | -                              |

**3. Пояснения к сведениям об объекте недвижимости с кадастровым номером 53:11:0800604:352 :**

|    |   |
|----|---|
| 1. | - |
|----|---|



**Описание местоположения зданий, сооружений,  
объектов незавершенного строительства на земельном участке**

**1. Сведения о характерных точках контура объекта недвижимости  
с кадастровым номером : 53:11:0800604:358 :**

Система координат МСК 53 (Зона-2)

Зона № 2

| Обозначение<br>характерных точек<br>контура | Содержатся в Едином<br>государственном реестре<br>недвижимости |   |               | Определены в ходе<br>выполнения комплексных<br>кадастровых работ |            |               | Метод опреде<br>ления коор<br>динат | Формулы, примененные<br>для расчета средней<br>квадратической<br>погрешности определения<br>координат характерных<br>точек (Mt), м, с<br>подставленными в такие<br>формулы значениями и<br>итоговые (вычисленные)<br>значения Mt, м |
|---------------------------------------------|----------------------------------------------------------------|---|---------------|------------------------------------------------------------------|------------|---------------|-------------------------------------|---|
|                                             | Координаты, м                                                  |   | Ради<br>ус, м | Координаты, м                                                    |            | Ради<br>ус, м |                                     |   |
|                                             | X                                                              | Y | R             | X                                                                | Y          | R             |                                     |   |
| 1                                           | 2                                                              | 3 | 4             | 5                                                                | 6          | 7             | 8                                   | 9   |
| н378О                                       | -                                                              | - | -             | 576695.92                                                        | 2176509.96 | -             | Фотограмметри<br>ческий метод       | $Mt = \sqrt{(m_0^2 + m_1^2)}$   |
| н379О                                       | -                                                              | - | -             | 576695.88                                                        | 2176500.93 | -             | Фотограмметри<br>ческий метод       | $Mt = \sqrt{(m_0^2 + m_1^2)}$   |
| н380О                                       | -                                                              | - | -             | 576703.46                                                        | 2176500.87 | -             | Фотограмметри<br>ческий метод       | $Mt = \sqrt{(m_0^2 + m_1^2)}$   |
| н381О                                       | -                                                              | - | -             | 576703.53                                                        | 2176509.90 | -             | Фотограмметри<br>ческий метод       | $Mt = \sqrt{(m_0^2 + m_1^2)}$   |
| н378О                                       | -                                                              | - | -             | 576695.92                                                        | 2176509.96 | -             | Фотограмметри<br>ческий метод       | $Mt = \sqrt{(m_0^2 + m_1^2)}$   |

**2. Сведения о характеристиках объекта недвижимости  
с кадастровым номером : 53:11:0800604:358 :**

| № п/п | Наименование характеристики   | Значение характеристики                                                                |
|-------|---|----------------------------------------------------------------------------------------|
| 1     | 2   | 3                                                                                      |
| 1.    | Вид объекта недвижимости   | здание                                                                                 |
| 2.    | Ранее присвоенный государственный учетный номер (инвентарный) здания, сооружения, объекта незавершенного строительства                                                                            | -                                                                                      |
| 3.    | Кадастровый номер земельного участка (земельных участков), в границах которого (которых) расположены здание, сооружение, объект незавершенного строительства                                      | 53:11:0800615:101                                                                      |
| 4.    | Уникальный учетный номер кадастрового квартала, в границах которого расположены здание, сооружение, объект незавершенного строительства                                                           | 53:11:0800615                                                                          |
| 5.    | Адрес здания, сооружения, объекта незавершенного строительства   | Российская Федерация, Новгородская область, район Новгородский, деревня Лешино, дом 36 |
| 5.1.  | Сведения о местоположении здания, сооружения, объекта незавершенного строительства (при отсутствии адреса) в структурированном в соответствии с федеральной информационной адресной системой виде | -                                                                                      |
| 5.2.  | Дополнительные сведения о местоположении   | -                                                                                      |
| 6.    | Иные сведения   | -                                                                                      |

**3. Пояснения к сведениям об объекте недвижимости с кадастровым номером 53:11:0800604:358 :**

|    |   |
|----|---|
| 1. | - |
|----|---|

# Описание местоположения зданий, сооружений, объектов незавершенного строительства на земельном участке

**1. Сведения о характерных точках контура объекта недвижимости  
с кадастровым номером : 53:11:0800604:360 :**

Система координат МСК 53 (Зона-2)

Зона № 2

| Обозначение<br>характерных точек<br>контура | Содержатся в Едином<br>государственном реестре<br>недвижимости |   |               | Определены в ходе<br>выполнения комплексных<br>кадастровых работ |            |               | Метод опреде<br>ления коор<br>динат | Формулы, примененные<br>для расчета средней<br>квадратической<br>погрешности определения<br>координат характерных<br>точек (Mt), м, с<br>подставленными в такие<br>формулы значениями и<br>итоговые (вычисленные)<br>значения Mt, м |
|---------------------------------------------|----------------------------------------------------------------|---|---------------|------------------------------------------------------------------|------------|---------------|-------------------------------------|---|
|                                             | Координаты, м                                                  |   | Ради<br>ус, м | Координаты, м                                                    |            | Ради<br>ус, м |                                     |   |
|                                             | X                                                              | Y | R             | X                                                                | Y          | R             |                                     |   |
| 1                                           | 2                                                              | 3 | 4             | 5                                                                | 6          | 7             | 8                                   | 9   |
| н382О                                       | -                                                              | - | -             | 576880.72                                                        | 2175856.93 | -             | Фотограмметри<br>ческий метод       | $Mt = \sqrt{(m_0^2 + m_1^2)}$   |
| н383О                                       | -                                                              | - | -             | 576879.56                                                        | 2175864.32 | -             | Фотограмметри<br>ческий метод       | $Mt = \sqrt{(m_0^2 + m_1^2)}$   |
| н384О                                       | -                                                              | - | -             | 576873.46                                                        | 2175863.36 | -             | Фотограмметри<br>ческий метод       | $Mt = \sqrt{(m_0^2 + m_1^2)}$   |
| н385О                                       | -                                                              | - | -             | 576874.61                                                        | 2175855.97 | -             | Фотограмметри<br>ческий метод       | $Mt = \sqrt{(m_0^2 + m_1^2)}$   |
| н382О                                       | -                                                              | - | -             | 576880.72                                                        | 2175856.93 | -             | Фотограмметри<br>ческий метод       | $Mt = \sqrt{(m_0^2 + m_1^2)}$   |

**2. Сведения о характеристиках объекта недвижимости  
с кадастровым номером : 53:11:0800604:360 :**

| № п/п | Наименование характеристики   | Значение характеристики                                                                |
|-------|---|----------------------------------------------------------------------------------------|
| 1     | 2   | 3                                                                                      |
| 1.    | Вид объекта недвижимости   | здание                                                                                 |
| 2.    | Ранее присвоенный государственный учетный номер (инвентарный) здания, сооружения, объекта незавершенного строительства                                                                            | -                                                                                      |
| 3.    | Кадастровый номер земельного участка (земельных участков), в границах которого (которых) расположены здание, сооружение, объект незавершенного строительства                                      | 53:11:0800615:34                                                                       |
| 4.    | Уникальный учетный номер кадастрового квартала, в границах которого расположены здание, сооружение, объект незавершенного строительства                                                           | 53:11:0800615                                                                          |
| 5.    | Адрес здания, сооружения, объекта незавершенного строительства   | Российская Федерация, Новгородская область, район Новгородский, деревня Лешино, дом 4а |
| 5.1.  | Сведения о местоположении здания, сооружения, объекта незавершенного строительства (при отсутствии адреса) в структурированном в соответствии с федеральной информационной адресной системой виде | -                                                                                      |
| 5.2.  | Дополнительные сведения о местоположении   | -                                                                                      |
| 6.    | Иные сведения   | -                                                                                      |

**3. Пояснения к сведениям об объекте недвижимости с кадастровым номером 53:11:0800604:360 :**

|    |   |
|----|---|
| 1. | - |
|----|---|

# Описание местоположения зданий, сооружений, объектов незавершенного строительства на земельном участке

**1. Сведения о характерных точках контура объекта недвижимости  
с кадастровым номером : 53:11:0800604:361 :**

Система координат МСК 53 (Зона-2)

Зона № 2

| Обозначение<br>характерных точек<br>контура | Содержатся в Едином<br>государственном реестре<br>недвижимости |   |               | Определены в ходе<br>выполнения комплексных<br>кадастровых работ |            |               | Метод опреде<br>ления коор<br>динат | Формулы, примененные<br>для расчета средней<br>квадратической<br>погрешности определения<br>координат характерных<br>точек (Mt), м, с<br>подставленными в такие<br>формулы значениями и<br>итоговые (вычисленные)<br>значения Mt, м |
|---------------------------------------------|----------------------------------------------------------------|---|---------------|------------------------------------------------------------------|------------|---------------|-------------------------------------|---|
|                                             | Координаты, м                                                  |   | Ради<br>ус, м | Координаты, м                                                    |            | Ради<br>ус, м |                                     |   |
|                                             | X                                                              | Y | R             | X                                                                | Y          | R             |                                     |   |
| 1                                           | 2                                                              | 3 | 4             | 5                                                                | 6          | 7             | 8                                   | 9   |
| н386О                                       | -                                                              | - | -             | 576911.12                                                        | 2175849.12 | -             | Фотограмметри<br>ческий метод       | $Mt = \sqrt{(m_0^2 + m_1^2)}$   |
| н387О                                       | -                                                              | - | -             | 576922.90                                                        | 2175852.84 | -             | Фотограмметри<br>ческий метод       | $Mt = \sqrt{(m_0^2 + m_1^2)}$   |
| н388О                                       | -                                                              | - | -             | 576919.91                                                        | 2175862.31 | -             | Фотограмметри<br>ческий метод       | $Mt = \sqrt{(m_0^2 + m_1^2)}$   |
| н389О                                       | -                                                              | - | -             | 576908.13                                                        | 2175858.58 | -             | Фотограмметри<br>ческий метод       | $Mt = \sqrt{(m_0^2 + m_1^2)}$   |
| н386О                                       | -                                                              | - | -             | 576911.12                                                        | 2175849.12 | -             | Фотограмметри<br>ческий метод       | $Mt = \sqrt{(m_0^2 + m_1^2)}$   |

**2. Сведения о характеристиках объекта недвижимости  
с кадастровым номером : 53:11:0800604:361 :**

| № п/п | Наименование характеристики   | Значение характеристики                                                                                               |
|-------|---|---|
| 1     | 2   | 3   |
| 1.    | Вид объекта недвижимости   | здание   |
| 2.    | Ранее присвоенный государственный учетный номер (инвентарный) здания, сооружения, объекта незавершенного строительства                                                                            | -   |
| 3.    | Кадастровый номер земельного участка (земельных участков), в границах которого (которых) расположены здание, сооружение, объект незавершенного строительства                                      | 53:11:0800615:120   |
| 4.    | Уникальный учетный номер кадастрового квартала, в границах которого расположены здание, сооружение, объект незавершенного строительства                                                           | 53:11:0800615   |
| 5.    | Адрес здания, сооружения, объекта незавершенного строительства   | Российская Федерация, Новгородская область, район Новгородский, сельское поселение Ермолинское, деревня Лешино, дом 5 |
| 5.1.  | Сведения о местоположении здания, сооружения, объекта незавершенного строительства (при отсутствии адреса) в структурированном в соответствии с федеральной информационной адресной системой виде | -   |
| 5.2.  | Дополнительные сведения о местоположении   | -   |
| 6.    | Иные сведения   | -   |

**3. Пояснения к сведениям об объекте недвижимости с кадастровым номером 53:11:0800604:361 :**

|    |   |
|----|---|
| 1. | - |
|----|---|

**Описание местоположения зданий, сооружений,  
объектов незавершенного строительства на земельном участке**

**1. Сведения о характерных точках контура объекта недвижимости  
с кадастровым номером : 53:11:0800604:398 :**

Система координат МСК 53 (Зона-2)

Зона № 2

| Обозначение<br>характерных точек<br>контура | Содержатся в Едином<br>государственном реестре<br>недвижимости |   |               | Определены в ходе<br>выполнения комплексных<br>кадастровых работ |            |               | Метод опреде<br>ления коор<br>динат | Формулы, примененные<br>для расчета средней<br>квадратической<br>погрешности определения<br>координат характерных<br>точек (Mt), м, с<br>подставленными в такие<br>формулы значениями и<br>итоговые (вычисленные)<br>значения Mt, м |
|---------------------------------------------|----------------------------------------------------------------|---|---------------|------------------------------------------------------------------|------------|---------------|-------------------------------------|---|
|                                             | Координаты, м                                                  |   | Ради<br>ус, м | Координаты, м                                                    |            | Ради<br>ус, м |                                     |   |
|                                             | X                                                              | Y | R             | X                                                                | Y          | R             |                                     |   |
| 1                                           | 2                                                              | 3 | 4             | 5                                                                | 6          | 7             | 8                                   | 9   |
| н390О                                       | -                                                              | - | -             | 576896.31                                                        | 2176332.59 | -             | Фотограмметри<br>ческий метод       | $Mt = \sqrt{(m_0^2 + m_1^2)}$   |
| н391О                                       | -                                                              | - | -             | 576896.76                                                        | 2176342.60 | -             | Фотограмметри<br>ческий метод       | $Mt = \sqrt{(m_0^2 + m_1^2)}$   |
| н392О                                       | -                                                              | - | -             | 576893.08                                                        | 2176342.77 | -             | Фотограмметри<br>ческий метод       | $Mt = \sqrt{(m_0^2 + m_1^2)}$   |
| н393О                                       | -                                                              | - | -             | 576892.98                                                        | 2176340.52 | -             | Фотограмметри<br>ческий метод       | $Mt = \sqrt{(m_0^2 + m_1^2)}$   |
| н394О                                       | -                                                              | - | -             | 576886.74                                                        | 2176340.80 | -             | Фотограмметри<br>ческий метод       | $Mt = \sqrt{(m_0^2 + m_1^2)}$   |
| н395О                                       | -                                                              | - | -             | 576886.38                                                        | 2176333.04 | -             | Фотограмметри<br>ческий метод       | $Mt = \sqrt{(m_0^2 + m_1^2)}$   |
| н390О                                       | -                                                              | - | -             | 576896.31                                                        | 2176332.59 | -             | Фотограмметри<br>ческий метод       | $Mt = \sqrt{(m_0^2 + m_1^2)}$   |

**2. Сведения о характеристиках объекта недвижимости  
с кадастровым номером : 53:11:0800604:398 :**

| № п/п | Наименование характеристики   | Значение характеристики                                                                 |
|-------|---|-----------------------------------------------------------------------------------------|
| 1     | 2   | 3                                                                                       |
| 1.    | Вид объекта недвижимости   | здание                                                                                  |
| 2.    | Ранее присвоенный государственный учетный номер (инвентарный) здания, сооружения, объекта незавершенного строительства                                                                            | -                                                                                       |
| 3.    | Кадастровый номер земельного участка (земельных участков), в границах которого (которых) расположены здание, сооружение, объект незавершенного строительства                                      | 53:11:0800615:18                                                                        |
| 4.    | Уникальный учетный номер кадастрового квартала, в границах которого расположены здание, сооружение, объект незавершенного строительства                                                           | 53:11:0800615                                                                           |
| 5.    | Адрес здания, сооружения, объекта незавершенного строительства   | Российская Федерация, Новгородская область, район Новгородский, деревня Лешино, дом 43а |
| 5.1.  | Сведения о местоположении здания, сооружения, объекта незавершенного строительства (при отсутствии адреса) в структурированном в соответствии с федеральной информационной адресной системой виде | -                                                                                       |
| 5.2.  | Дополнительные сведения о местоположении   | -                                                                                       |
| 6.    | Иные сведения   | -                                                                                       |

|                                                                                                   |   |
|---------------------------------------------------------------------------------------------------|---|
| <b>3. Пояснения к сведениям об объекте недвижимости с кадастровым номером 53:11:0800604:398 :</b> |   |
| 1.                                                                                                | - |
|                                                                                                   |   |
|                                                                                                   |   |

**Описание местоположения зданий, сооружений,  
объектов незавершенного строительства на земельном участке**

**1. Сведения о характерных точках контура объекта недвижимости  
с кадастровым номером : 53:11:0800604:401 :**

Система координат МСК 53 (Зона-2)

Зона № 2

| Обозначение<br>характерных точек<br>контура | Содержатся в Едином<br>государственном реестре<br>недвижимости |   |               | Определены в ходе<br>выполнения комплексных<br>кадастровых работ |            |               | Метод опреде<br>ления коор<br>динат | Формулы, примененные<br>для расчета средней<br>квадратической<br>погрешности определения<br>координат характерных<br>точек (Mt), м, с<br>подставленными в такие<br>формулы значениями и<br>итоговые (вычисленные)<br>значения Mt, м |
|---------------------------------------------|----------------------------------------------------------------|---|---------------|------------------------------------------------------------------|------------|---------------|-------------------------------------|---|
|                                             | Координаты, м                                                  |   | Ради<br>ус, м | Координаты, м                                                    |            | Ради<br>ус, м |                                     |   |
|                                             | X                                                              | Y | R             | X                                                                | Y          | R             |                                     |   |
| 1                                           | 2                                                              | 3 | 4             | 5                                                                | 6          | 7             | 8                                   | 9   |
| н396О                                       | -                                                              | - | -             | 576892.14                                                        | 2175911.88 | -             | Фотограмметри<br>ческий метод       | $Mt = \sqrt{(m_0^2 + m_1^2)}$   |
| н397О                                       | -                                                              | - | -             | 576894.08                                                        | 2175902.98 | -             | Фотограмметри<br>ческий метод       | $Mt = \sqrt{(m_0^2 + m_1^2)}$   |
| н398О                                       | -                                                              | - | -             | 576904.68                                                        | 2175905.30 | -             | Фотограмметри<br>ческий метод       | $Mt = \sqrt{(m_0^2 + m_1^2)}$   |
| н399О                                       | -                                                              | - | -             | 576904.09                                                        | 2175908.00 | -             | Фотограмметри<br>ческий метод       | $Mt = \sqrt{(m_0^2 + m_1^2)}$   |
| н400О                                       | -                                                              | - | -             | 576902.90                                                        | 2175907.74 | -             | Фотограмметри<br>ческий метод       | $Mt = \sqrt{(m_0^2 + m_1^2)}$   |
| н401О                                       | -                                                              | - | -             | 576901.54                                                        | 2175913.94 | -             | Фотограмметри<br>ческий метод       | $Mt = \sqrt{(m_0^2 + m_1^2)}$   |
| н396О                                       | -                                                              | - | -             | 576892.14                                                        | 2175911.88 | -             | Фотограмметри<br>ческий метод       | $Mt = \sqrt{(m_0^2 + m_1^2)}$   |

**2. Сведения о характеристиках объекта недвижимости  
с кадастровым номером : 53:11:0800604:401 :**

| № п/п | Наименование характеристики   | Значение характеристики                                                               |
|-------|---|---------------------------------------------------------------------------------------|
| 1     | 2   | 3                                                                                     |
| 1.    | Вид объекта недвижимости   | здание                                                                                |
| 2.    | Ранее присвоенный государственный учетный номер (инвентарный) здания, сооружения, объекта незавершенного строительства                                                                            | -                                                                                     |
| 3.    | Кадастровый номер земельного участка (земельных участков), в границах которого (которых) расположены здание, сооружение, объект незавершенного строительства                                      | 53:11:0800615:92                                                                      |
| 4.    | Уникальный учетный номер кадастрового квартала, в границах которого расположены здание, сооружение, объект незавершенного строительства                                                           | 53:11:0800615                                                                         |
| 5.    | Адрес здания, сооружения, объекта незавершенного строительства   | Российская Федерация, Новгородская область, район Новгородский, деревня Лешино, дом 9 |
| 5.1.  | Сведения о местоположении здания, сооружения, объекта незавершенного строительства (при отсутствии адреса) в структурированном в соответствии с федеральной информационной адресной системой виде | -                                                                                     |
| 5.2.  | Дополнительные сведения о местоположении   | -                                                                                     |
| 6.    | Иные сведения   | -                                                                                     |

**3. Пояснения к сведениям об объекте недвижимости с кадастровым номером 53:11:0800604:401 :**

1.

-

# Описание местоположения зданий, сооружений, объектов незавершенного строительства на земельном участке

**1. Сведения о характерных точках контура объекта недвижимости  
с кадастровым номером : 53:11:0800604:406 :**

Система координат МСК 53 (Зона-2)

Зона № 2

| Обозначение<br>характерных точек<br>контура | Содержатся в Едином<br>государственном реестре<br>недвижимости |   |               | Определены в ходе<br>выполнения комплексных<br>кадастровых работ |            |               | Метод опреде<br>ления коор<br>динат | Формулы, примененные<br>для расчета средней<br>квадратической<br>погрешности определения<br>координат характерных<br>точек (Mt), м, с<br>подставленными в такие<br>формулы значениями и<br>итоговые (вычисленные)<br>значения Mt, м |
|---------------------------------------------|----------------------------------------------------------------|---|---------------|------------------------------------------------------------------|------------|---------------|-------------------------------------|---|
|                                             | Координаты, м                                                  |   | Ради<br>ус, м | Координаты, м                                                    |            | Ради<br>ус, м |                                     |   |
|                                             | X                                                              | Y | R             | X                                                                | Y          | R             |                                     |   |
| 1                                           | 2                                                              | 3 | 4             | 5                                                                | 6          | 7             | 8                                   | 9   |
| н402О                                       | -                                                              | - | -             | 577079.05                                                        | 2175643.97 | -             | Фотограмметри<br>ческий метод       | $Mt = \sqrt{(m_0^2 + m_1^2)}$   |
| н403О                                       | -                                                              | - | -             | 577072.05                                                        | 2175626.44 | -             | Фотограмметри<br>ческий метод       | $Mt = \sqrt{(m_0^2 + m_1^2)}$   |
| н404О                                       | -                                                              | - | -             | 577083.11                                                        | 2175621.72 | -             | Фотограмметри<br>ческий метод       | $Mt = \sqrt{(m_0^2 + m_1^2)}$   |
| н405О                                       | -                                                              | - | -             | 577082.52                                                        | 2175620.33 | -             | Фотограмметри<br>ческий метод       | $Mt = \sqrt{(m_0^2 + m_1^2)}$   |
| н406О                                       | -                                                              | - | -             | 577086.03                                                        | 2175618.85 | -             | Фотограмметри<br>ческий метод       | $Mt = \sqrt{(m_0^2 + m_1^2)}$   |
| н407О                                       | -                                                              | - | -             | 577086.61                                                        | 2175620.23 | -             | Фотограмметри<br>ческий метод       | $Mt = \sqrt{(m_0^2 + m_1^2)}$   |
| н408О                                       | -                                                              | - | -             | 577088.85                                                        | 2175619.28 | -             | Фотограмметри<br>ческий метод       | $Mt = \sqrt{(m_0^2 + m_1^2)}$   |
| н409О                                       | -                                                              | - | -             | 577089.94                                                        | 2175621.82 | -             | Фотограмметри<br>ческий метод       | $Mt = \sqrt{(m_0^2 + m_1^2)}$   |
| н410О                                       | -                                                              | - | -             | 577092.23                                                        | 2175620.83 | -             | Фотограмметри<br>ческий метод       | $Mt = \sqrt{(m_0^2 + m_1^2)}$   |
| н411О                                       | -                                                              | - | -             | 577096.80                                                        | 2175632.27 | -             | Фотограмметри<br>ческий метод       | $Mt = \sqrt{(m_0^2 + m_1^2)}$   |
| н412О                                       | -                                                              | - | -             | 577094.74                                                        | 2175633.09 | -             | Фотограмметри<br>ческий метод       | $Mt = \sqrt{(m_0^2 + m_1^2)}$   |
| н413О                                       | -                                                              | - | -             | 577096.33                                                        | 2175637.07 | -             | Фотограмметри<br>ческий метод       | $Mt = \sqrt{(m_0^2 + m_1^2)}$   |
| н402О                                       | -                                                              | - | -             | 577079.05                                                        | 2175643.97 | -             | Фотограмметри<br>ческий метод       | $Mt = \sqrt{(m_0^2 + m_1^2)}$   |

**2. Сведения о характеристиках объекта недвижимости  
с кадастровым номером : 53:11:0800604:406 :**

| № п/п | Наименование характеристики   | Значение характеристики |
|-------|---|-------------------------|
| 1     | 2   | 3                       |
| 1.    | Вид объекта недвижимости   | здание                  |
| 2.    | Ранее присвоенный государственный учетный номер (инвентарный) здания, сооружения, объекта незавершенного строительства                                       | -                       |
| 3.    | Кадастровый номер земельного участка (земельных участков), в границах которого (которых) расположены здание, сооружение, объект незавершенного строительства | 53:11:0800615:25        |
| 4.    | Уникальный учетный номер кадастрового квартала, в границах которого расположены здание, сооружение, объект незавершенного строительства                      | 53:11:0800615           |



**2. Сведения о характеристиках объекта недвижимости с кадастровым номером : 53:11:0800604:406 :**

| № п/п | Наименование характеристики   | Значение характеристики                                                                                  |
|-------|---|---|
| 1     | 2   | 3   |
| 5.    | Адрес здания, сооружения, объекта незавершенного строительства   | Российская Федерация, 173021, Новгородская область, район Новгородский, деревня Новая Мельница, дом 106А |
| 5.1.  | Сведения о местоположении здания, сооружения, объекта незавершенного строительства (при отсутствии адреса) в структурированном в соответствии с федеральной информационной адресной системой виде | -   |
| 5.2.  | Дополнительные сведения о местоположении   | 106А здание                                                                                              |
| 6.    | Иные сведения   | -   |

**3. Пояснения к сведениям об объекте недвижимости с кадастровым номером 53:11:0800604:406 :**

|    |   |
|----|---|
| 1. | - |
|----|---|

**Описание местоположения зданий, сооружений,  
объектов незавершенного строительства на земельном участке**

**1. Сведения о характерных точках контура объекта недвижимости  
с кадастровым номером : 53:11:0800604:412 :**

Система координат МСК 53 (Зона-2)

Зона № 2

| Обозначение<br>характерных точек<br>контура | Содержатся в Едином<br>государственном реестре<br>недвижимости |   |               | Определены в ходе<br>выполнения комплексных<br>кадастровых работ |            |               | Метод опреде<br>ления коор<br>динат | Формулы, примененные<br>для расчета средней<br>квадратической<br>погрешности определения<br>координат характерных<br>точек (Mt), м, с<br>подставленными в такие<br>формулы значениями и<br>итоговые (вычисленные)<br>значения Mt, м |
|---------------------------------------------|----------------------------------------------------------------|---|---------------|------------------------------------------------------------------|------------|---------------|-------------------------------------|---|
|                                             | Координаты, м                                                  |   | Ради<br>ус, м | Координаты, м                                                    |            | Ради<br>ус, м |                                     |   |
|                                             | X                                                              | Y | R             | X                                                                | Y          | R             |                                     |   |
| 1                                           | 2                                                              | 3 | 4             | 5                                                                | 6          | 7             | 8                                   | 9   |
| н414О                                       | -                                                              | - | -             | 576924.57                                                        | 2175837.38 | -             | Фотограмметри<br>ческий метод       | $Mt = \sqrt{(m_0^2 + m_1^2)}$   |
| н415О                                       | -                                                              | - | -             | 576928.23                                                        | 2175830.06 | -             | Фотограмметри<br>ческий метод       | $Mt = \sqrt{(m_0^2 + m_1^2)}$   |
| н416О                                       | -                                                              | - | -             | 576936.73                                                        | 2175834.30 | -             | Фотограмметри<br>ческий метод       | $Mt = \sqrt{(m_0^2 + m_1^2)}$   |
| н417О                                       | -                                                              | - | -             | 576932.26                                                        | 2175842.64 | -             | Фотограмметри<br>ческий метод       | $Mt = \sqrt{(m_0^2 + m_1^2)}$   |
| н418О                                       | -                                                              | - | -             | 576928.09                                                        | 2175840.25 | -             | Фотограмметри<br>ческий метод       | $Mt = \sqrt{(m_0^2 + m_1^2)}$   |
| н419О                                       | -                                                              | - | -             | 576928.54                                                        | 2175839.36 | -             | Фотограмметри<br>ческий метод       | $Mt = \sqrt{(m_0^2 + m_1^2)}$   |
| н414О                                       | -                                                              | - | -             | 576924.57                                                        | 2175837.38 | -             | Фотограмметри<br>ческий метод       | $Mt = \sqrt{(m_0^2 + m_1^2)}$   |

**2. Сведения о характеристиках объекта недвижимости  
с кадастровым номером : 53:11:0800604:412 :**

| № п/п | Наименование характеристики   | Значение характеристики                                                               |
|-------|---|---------------------------------------------------------------------------------------|
| 1     | 2   | 3                                                                                     |
| 1.    | Вид объекта недвижимости   | здание                                                                                |
| 2.    | Ранее присвоенный государственный учетный номер (инвентарный) здания, сооружения, объекта незавершенного строительства                                                                            | -                                                                                     |
| 3.    | Кадастровый номер земельного участка (земельных участков), в границах которого (которых) расположены здание, сооружение, объект незавершенного строительства                                      | 53:11:0800615:87                                                                      |
| 4.    | Уникальный учетный номер кадастрового квартала, в границах которого расположены здание, сооружение, объект незавершенного строительства                                                           | 53:11:0800615                                                                         |
| 5.    | Адрес здания, сооружения, объекта незавершенного строительства   | Российская Федерация, Новгородская область, район Новгородский, деревня Лешино, дом 3 |
| 5.1.  | Сведения о местоположении здания, сооружения, объекта незавершенного строительства (при отсутствии адреса) в структурированном в соответствии с федеральной информационной адресной системой виде | -                                                                                     |
| 5.2.  | Дополнительные сведения о местоположении   | -                                                                                     |
| 6.    | Иные сведения   | -                                                                                     |

|                                                                                                   |   |
|---------------------------------------------------------------------------------------------------|---|
| <b>3. Пояснения к сведениям об объекте недвижимости с кадастровым номером 53:11:0800604:412 :</b> |   |
| 1.                                                                                                | - |
|                                                                                                   |   |

**Описание местоположения зданий, сооружений,  
объектов незавершенного строительства на земельном участке**

**1. Сведения о характерных точках контура объекта недвижимости  
с кадастровым номером : 53:11:0800604:413 :**

Система координат МСК 53 (Зона-2)

Зона № 2

| Обозначение<br>характерных точек<br>контура | Содержатся в Едином<br>государственном реестре<br>недвижимости |   |               | Определены в ходе<br>выполнения комплексных<br>кадастровых работ |            |               | Метод опреде<br>ления коор<br>динат | Формулы, примененные<br>для расчета средней<br>квадратической<br>погрешности определения<br>координат характерных<br>точек (Mt), м, с<br>подставленными в такие<br>формулы значениями и<br>итоговые (вычисленные)<br>значения Mt, м |
|---------------------------------------------|----------------------------------------------------------------|---|---------------|------------------------------------------------------------------|------------|---------------|-------------------------------------|---|
|                                             | Координаты, м                                                  |   | Ради<br>ус, м | Координаты, м                                                    |            | Ради<br>ус, м |                                     |   |
|                                             | X                                                              | Y | R             | X                                                                | Y          | R             |                                     |   |
| 1                                           | 2                                                              | 3 | 4             | 5                                                                | 6          | 7             | 8                                   | 9   |
| н420О                                       | -                                                              | - | -             | 576941.32                                                        | 2176228.75 | -             | Фотограмметри<br>ческий метод       | $Mt = \sqrt{(m_0^2 + m_1^2)}$   |
| н421О                                       | -                                                              | - | -             | 576941.77                                                        | 2176238.01 | -             | Фотограмметри<br>ческий метод       | $Mt = \sqrt{(m_0^2 + m_1^2)}$   |
| н422О                                       | -                                                              | - | -             | 576935.10                                                        | 2176238.33 | -             | Фотограмметри<br>ческий метод       | $Mt = \sqrt{(m_0^2 + m_1^2)}$   |
| н423О                                       | -                                                              | - | -             | 576935.25                                                        | 2176241.53 | -             | Фотограмметри<br>ческий метод       | $Mt = \sqrt{(m_0^2 + m_1^2)}$   |
| н424О                                       | -                                                              | - | -             | 576932.11                                                        | 2176241.67 | -             | Фотограмметри<br>ческий метод       | $Mt = \sqrt{(m_0^2 + m_1^2)}$   |
| н425О                                       | -                                                              | - | -             | 576931.52                                                        | 2176229.37 | -             | Фотограмметри<br>ческий метод       | $Mt = \sqrt{(m_0^2 + m_1^2)}$   |
| н420О                                       | -                                                              | - | -             | 576941.32                                                        | 2176228.75 | -             | Фотограмметри<br>ческий метод       | $Mt = \sqrt{(m_0^2 + m_1^2)}$   |

**2. Сведения о характеристиках объекта недвижимости  
с кадастровым номером : 53:11:0800604:413 :**

| № п/п | Наименование характеристики   | Значение характеристики                                                                 |
|-------|---|-----------------------------------------------------------------------------------------|
| 1     | 2   | 3                                                                                       |
| 1.    | Вид объекта недвижимости   | здание                                                                                  |
| 2.    | Ранее присвоенный государственный учетный номер (инвентарный) здания, сооружения, объекта незавершенного строительства                                                                            | -                                                                                       |
| 3.    | Кадастровый номер земельного участка (земельных участков), в границах которого (которых) расположены здание, сооружение, объект незавершенного строительства                                      | 53:11:0800615:308                                                                       |
| 4.    | Уникальный учетный номер кадастрового квартала, в границах которого расположены здание, сооружение, объект незавершенного строительства                                                           | 53:11:0800615                                                                           |
| 5.    | Адрес здания, сооружения, объекта незавершенного строительства   | Российская Федерация, Новгородская область, район Новгородский, деревня Лешино, дом 37а |
| 5.1.  | Сведения о местоположении здания, сооружения, объекта незавершенного строительства (при отсутствии адреса) в структурированном в соответствии с федеральной информационной адресной системой виде | -                                                                                       |
| 5.2.  | Дополнительные сведения о местоположении   | -                                                                                       |
| 6.    | Иные сведения   | -                                                                                       |

|                                                                                                   |   |
|---------------------------------------------------------------------------------------------------|---|
| <b>3. Пояснения к сведениям об объекте недвижимости с кадастровым номером 53:11:0800604:413 :</b> |   |
| 1.                                                                                                | - |
|                                                                                                   |   |

# Описание местоположения зданий, сооружений, объектов незавершенного строительства на земельном участке

**1. Сведения о характерных точках контура объекта недвижимости  
с кадастровым номером : 53:11:0800604:414 :**

Система координат МСК 53 (Зона-2)

Зона № 2

| Обозначение<br>характерных точек<br>контура | Содержатся в Едином<br>государственном реестре<br>недвижимости |   |               | Определены в ходе<br>выполнения комплексных<br>кадастровых работ |            |               | Метод опреде<br>ления коор<br>динат | Формулы, примененные<br>для расчета средней<br>квадратической<br>погрешности определения<br>координат характерных<br>точек (Mt), м, с<br>подставленными в такие<br>формулы значениями и<br>итоговые (вычисленные)<br>значения Mt, м |
|---------------------------------------------|----------------------------------------------------------------|---|---------------|------------------------------------------------------------------|------------|---------------|-------------------------------------|---|
|                                             | Координаты, м                                                  |   | Ради<br>ус, м | Координаты, м                                                    |            | Ради<br>ус, м |                                     |   |
|                                             | X                                                              | Y | R             | X                                                                | Y          | R             |                                     |   |
| 1                                           | 2                                                              | 3 | 4             | 5                                                                | 6          | 7             | 8                                   | 9   |
| н426О                                       | -                                                              | - | -             | 576806.03                                                        | 2176316.62 | -             | Фотограмметри<br>ческий метод       | $Mt = \sqrt{(m_0^2 + m_1^2)}$   |
| н427О                                       | -                                                              | - | -             | 576817.88                                                        | 2176317.19 | -             | Фотограмметри<br>ческий метод       | $Mt = \sqrt{(m_0^2 + m_1^2)}$   |
| н428О                                       | -                                                              | - | -             | 576817.31                                                        | 2176329.03 | -             | Фотограмметри<br>ческий метод       | $Mt = \sqrt{(m_0^2 + m_1^2)}$   |
| н429О                                       | -                                                              | - | -             | 576813.97                                                        | 2176328.87 | -             | Фотограмметри<br>ческий метод       | $Mt = \sqrt{(m_0^2 + m_1^2)}$   |
| н430О                                       | -                                                              | - | -             | 576814.07                                                        | 2176326.73 | -             | Фотограмметри<br>ческий метод       | $Mt = \sqrt{(m_0^2 + m_1^2)}$   |
| н431О                                       | -                                                              | - | -             | 576805.56                                                        | 2176326.32 | -             | Фотограмметри<br>ческий метод       | $Mt = \sqrt{(m_0^2 + m_1^2)}$   |
| н426О                                       | -                                                              | - | -             | 576806.03                                                        | 2176316.62 | -             | Фотограмметри<br>ческий метод       | $Mt = \sqrt{(m_0^2 + m_1^2)}$   |

**2. Сведения о характеристиках объекта недвижимости  
с кадастровым номером : 53:11:0800604:414 :**

| № п/п | Наименование характеристики   | Значение характеристики                                                                |
|-------|---|----------------------------------------------------------------------------------------|
| 1     | 2   | 3                                                                                      |
| 1.    | Вид объекта недвижимости   | здание                                                                                 |
| 2.    | Ранее присвоенный государственный учетный номер (инвентарный) здания, сооружения, объекта незавершенного строительства                                                                            | -                                                                                      |
| 3.    | Кадастровый номер земельного участка (земельных участков), в границах которого (которых) расположены здание, сооружение, объект незавершенного строительства                                      | 53:11:0800615:552                                                                      |
| 4.    | Уникальный учетный номер кадастрового квартала, в границах которого расположены здание, сооружение, объект незавершенного строительства                                                           | 53:11:0800615                                                                          |
| 5.    | Адрес здания, сооружения, объекта незавершенного строительства   | Российская Федерация, Новгородская область, район Новгородский, деревня Лешино, дом 39 |
| 5.1.  | Сведения о местоположении здания, сооружения, объекта незавершенного строительства (при отсутствии адреса) в структурированном в соответствии с федеральной информационной адресной системой виде | -                                                                                      |
| 5.2.  | Дополнительные сведения о местоположении   | -                                                                                      |
| 6.    | Иные сведения   | -                                                                                      |

**3. Пояснения к сведениям об объекте недвижимости с кадастровым номером 53:11:0800604:414 :**

1.

-

**Описание местоположения зданий, сооружений,  
объектов незавершенного строительства на земельном участке**

**1. Сведения о характерных точках контура объекта недвижимости  
с кадастровым номером : 53:11:0800604:418 :**

Система координат МСК 53 (Зона-2)

Зона № 2

| Обозначение<br>характерных точек<br>контура | Содержатся в Едином<br>государственном реестре<br>недвижимости |   |               | Определены в ходе<br>выполнения комплексных<br>кадастровых работ |            |               | Метод опреде<br>ления коор<br>динат | Формулы, примененные<br>для расчета средней<br>квадратической<br>погрешности определения<br>координат характерных<br>точек (Mt), м, с<br>подставленными в такие<br>формулы значениями и<br>итоговые (вычисленные)<br>значения Mt, м |
|---------------------------------------------|----------------------------------------------------------------|---|---------------|------------------------------------------------------------------|------------|---------------|-------------------------------------|---|
|                                             | Координаты, м                                                  |   | Ради<br>ус, м | Координаты, м                                                    |            | Ради<br>ус, м |                                     |   |
|                                             | X                                                              | Y | R             | X                                                                | Y          | R             |                                     |   |
| 1                                           | 2                                                              | 3 | 4             | 5                                                                | 6          | 7             | 8                                   | 9   |
| н432О                                       | -                                                              | - | -             | 576898.36                                                        | 2175889.68 | -             | Фотограмметри<br>ческий метод       | $Mt = \sqrt{(m_0^2 + m_1^2)}$   |
| н433О                                       | -                                                              | - | -             | 576900.68                                                        | 2175880.50 | -             | Фотограмметри<br>ческий метод       | $Mt = \sqrt{(m_0^2 + m_1^2)}$   |
| н434О                                       | -                                                              | - | -             | 576903.36                                                        | 2175881.18 | -             | Фотограмметри<br>ческий метод       | $Mt = \sqrt{(m_0^2 + m_1^2)}$   |
| н435О                                       | -                                                              | - | -             | 576903.97                                                        | 2175878.77 | -             | Фотограмметри<br>ческий метод       | $Mt = \sqrt{(m_0^2 + m_1^2)}$   |
| н436О                                       | -                                                              | - | -             | 576910.34                                                        | 2175880.38 | -             | Фотограмметри<br>ческий метод       | $Mt = \sqrt{(m_0^2 + m_1^2)}$   |
| н437О                                       | -                                                              | - | -             | 576907.41                                                        | 2175891.97 | -             | Фотограмметри<br>ческий метод       | $Mt = \sqrt{(m_0^2 + m_1^2)}$   |
| н432О                                       | -                                                              | - | -             | 576898.36                                                        | 2175889.68 | -             | Фотограмметри<br>ческий метод       | $Mt = \sqrt{(m_0^2 + m_1^2)}$   |

**2. Сведения о характеристиках объекта недвижимости  
с кадастровым номером : 53:11:0800604:418 :**

| № п/п | Наименование характеристики   | Значение характеристики                                                               |
|-------|---|---------------------------------------------------------------------------------------|
| 1     | 2   | 3                                                                                     |
| 1.    | Вид объекта недвижимости   | здание                                                                                |
| 2.    | Ранее присвоенный государственный учетный номер (инвентарный) здания, сооружения, объекта незавершенного строительства                                                                            | -                                                                                     |
| 3.    | Кадастровый номер земельного участка (земельных участков), в границах которого (которых) расположены здание, сооружение, объект незавершенного строительства                                      | 53:11:0800615:94                                                                      |
| 4.    | Уникальный учетный номер кадастрового квартала, в границах которого расположены здание, сооружение, объект незавершенного строительства                                                           | 53:11:0800615                                                                         |
| 5.    | Адрес здания, сооружения, объекта незавершенного строительства   | Российская Федерация, Новгородская область, район Новгородский, деревня Лешино, дом 7 |
| 5.1.  | Сведения о местоположении здания, сооружения, объекта незавершенного строительства (при отсутствии адреса) в структурированном в соответствии с федеральной информационной адресной системой виде | -                                                                                     |
| 5.2.  | Дополнительные сведения о местоположении   | -                                                                                     |
| 6.    | Иные сведения   | -                                                                                     |



|                                                                                                   |   |
|---------------------------------------------------------------------------------------------------|---|
| <b>3. Пояснения к сведениям об объекте недвижимости с кадастровым номером 53:11:0800604:418 :</b> |   |
| 1.                                                                                                | - |
|                                                                                                   |   |

# Описание местоположения зданий, сооружений, объектов незавершенного строительства на земельном участке

**1. Сведения о характерных точках контура объекта недвижимости  
с кадастровым номером : 53:11:0800604:421 :**

Система координат МСК 53 (Зона-2)

Зона № 2

| Обозначение<br>характерных точек<br>контура | Содержатся в Едином<br>государственном реестре<br>недвижимости |   |               | Определены в ходе<br>выполнения комплексных<br>кадастровых работ |            |               | Метод опреде<br>ления коор<br>динат | Формулы, примененные<br>для расчета средней<br>квадратической<br>погрешности определения<br>координат характерных<br>точек (Mt), м, с<br>подставленными в такие<br>формулы значениями и<br>итоговые (вычисленные)<br>значения Mt, м |
|---------------------------------------------|----------------------------------------------------------------|---|---------------|------------------------------------------------------------------|------------|---------------|-------------------------------------|---|
|                                             | Координаты, м                                                  |   | Ради<br>ус, м | Координаты, м                                                    |            | Ради<br>ус, м |                                     |   |
|                                             | X                                                              | Y | R             | X                                                                | Y          | R             |                                     |   |
| 1                                           | 2                                                              | 3 | 4             | 5                                                                | 6          | 7             | 8                                   | 9   |
| н438О                                       | -                                                              | - | -             | 576890.10                                                        | 2175950.09 | -             | Фотограмметри<br>ческий метод       | $Mt = \sqrt{(m_0^2 + m_1^2)}$   |
| н439О                                       | -                                                              | - | -             | 576890.80                                                        | 2175947.40 | -             | Фотограмметри<br>ческий метод       | $Mt = \sqrt{(m_0^2 + m_1^2)}$   |
| н440О                                       | -                                                              | - | -             | 576888.86                                                        | 2175946.90 | -             | Фотограмметри<br>ческий метод       | $Mt = \sqrt{(m_0^2 + m_1^2)}$   |
| н441О                                       | -                                                              | - | -             | 576891.18                                                        | 2175936.85 | -             | Фотограмметри<br>ческий метод       | $Mt = \sqrt{(m_0^2 + m_1^2)}$   |
| н442О                                       | -                                                              | - | -             | 576896.15                                                        | 2175938.14 | -             | Фотограмметри<br>ческий метод       | $Mt = \sqrt{(m_0^2 + m_1^2)}$   |
| н443О                                       | -                                                              | - | -             | 576895.14                                                        | 2175942.01 | -             | Фотограмметри<br>ческий метод       | $Mt = \sqrt{(m_0^2 + m_1^2)}$   |
| н444О                                       | -                                                              | - | -             | 576901.71                                                        | 2175943.72 | -             | Фотограмметри<br>ческий метод       | $Mt = \sqrt{(m_0^2 + m_1^2)}$   |
| н445О                                       | -                                                              | - | -             | 576899.41                                                        | 2175952.52 | -             | Фотограмметри<br>ческий метод       | $Mt = \sqrt{(m_0^2 + m_1^2)}$   |
| н438О                                       | -                                                              | - | -             | 576890.10                                                        | 2175950.09 | -             | Фотограмметри<br>ческий метод       | $Mt = \sqrt{(m_0^2 + m_1^2)}$   |

**2. Сведения о характеристиках объекта недвижимости  
с кадастровым номером : 53:11:0800604:421 :**

| № п/п | Наименование характеристики   | Значение характеристики                                                                |
|-------|---|----------------------------------------------------------------------------------------|
| 1     | 2   | 3                                                                                      |
| 1.    | Вид объекта недвижимости   | здание                                                                                 |
| 2.    | Ранее присвоенный государственный учетный номер (инвентарный) здания, сооружения, объекта незавершенного строительства                                                                            | -                                                                                      |
| 3.    | Кадастровый номер земельного участка (земельных участков), в границах которого (которых) расположены здание, сооружение, объект незавершенного строительства                                      | 53:11:0800615:243                                                                      |
| 4.    | Уникальный учетный номер кадастрового квартала, в границах которого расположены здание, сооружение, объект незавершенного строительства                                                           | 53:11:0800615                                                                          |
| 5.    | Адрес здания, сооружения, объекта незавершенного строительства   | Российская Федерация, Новгородская область, район Новгородский, деревня Лешино, дом 11 |
| 5.1.  | Сведения о местоположении здания, сооружения, объекта незавершенного строительства (при отсутствии адреса) в структурированном в соответствии с федеральной информационной адресной системой виде | -                                                                                      |

**2. Сведения о характеристиках объекта недвижимости  
с кадастровым номером : 53:11:0800604:421 :**

| <b>№ п/п</b> | <b>Наименование характеристики</b>       | <b>Значение характеристики</b> |
|--------------|------------------------------------------|--------------------------------|
| <b>1</b>     | <b>2</b>                                 | <b>3</b>                       |
| 5.2.         | Дополнительные сведения о местоположении | -                              |
| 6.           | Иные сведения                            | -                              |

**3. Пояснения к сведениям об объекте недвижимости с кадастровым номером 53:11:0800604:421 :**

|    |   |
|----|---|
| 1. | - |
|----|---|

# Описание местоположения зданий, сооружений, объектов незавершенного строительства на земельном участке

**1. Сведения о характерных точках контура объекта недвижимости  
с кадастровым номером : 53:11:0800604:921 :**

Система координат МСК 53 (Зона-2)

Зона № 2

| Обозначение<br>характерных точек<br>контура | Содержатся в Едином<br>государственном реестре<br>недвижимости |   |               | Определены в ходе<br>выполнения комплексных<br>кадастровых работ |            |               | Метод опреде<br>ления коор<br>динат | Формулы, примененные<br>для расчета средней<br>квадратической<br>погрешности определения<br>координат характерных<br>точек (Mt), м, с<br>подставленными в такие<br>формулы значениями и<br>итоговые (вычисленные)<br>значения Mt, м |
|---------------------------------------------|----------------------------------------------------------------|---|---------------|------------------------------------------------------------------|------------|---------------|-------------------------------------|---|
|                                             | Координаты, м                                                  |   | Ради<br>ус, м | Координаты, м                                                    |            | Ради<br>ус, м |                                     |   |
|                                             | X                                                              | Y | R             | X                                                                | Y          | R             |                                     |   |
| 1                                           | 2                                                              | 3 | 4             | 5                                                                | 6          | 7             | 8                                   | 9   |
| н446О                                       | -                                                              | - | -             | 576863.29                                                        | 2176403.96 | -             | Фотограмметри<br>ческий метод       | $Mt = \sqrt{(m_0^2 + m_1^2)}$   |
| н447О                                       | -                                                              | - | -             | 576862.65                                                        | 2176394.66 | -             | Фотограмметри<br>ческий метод       | $Mt = \sqrt{(m_0^2 + m_1^2)}$   |
| н448О                                       | -                                                              | - | -             | 576871.95                                                        | 2176394.03 | -             | Фотограмметри<br>ческий метод       | $Mt = \sqrt{(m_0^2 + m_1^2)}$   |
| н449О                                       | -                                                              | - | -             | 576872.59                                                        | 2176403.33 | -             | Фотограмметри<br>ческий метод       | $Mt = \sqrt{(m_0^2 + m_1^2)}$   |
| н446О                                       | -                                                              | - | -             | 576863.29                                                        | 2176403.96 | -             | Фотограмметри<br>ческий метод       | $Mt = \sqrt{(m_0^2 + m_1^2)}$   |

**2. Сведения о характеристиках объекта недвижимости  
с кадастровым номером : 53:11:0800604:921 :**

| № п/п | Наименование характеристики   | Значение характеристики                                                                                                   |
|-------|---|---|
| 1     | 2   | 3   |
| 1.    | Вид объекта недвижимости   | здание   |
| 2.    | Ранее присвоенный государственный учетный номер (инвентарный) здания, сооружения, объекта незавершенного строительства                                                                            | -   |
| 3.    | Кадастровый номер земельного участка (земельных участков), в границах которого (которых) расположены здание, сооружение, объект незавершенного строительства                                      | 53:11:0800615:83   |
| 4.    | Уникальный учетный номер кадастрового квартала, в границах которого расположены здание, сооружение, объект незавершенного строительства                                                           | 53:11:0800615   |
| 5.    | Адрес здания, сооружения, объекта незавершенного строительства   | Российская Федерация, Новгородская область, район Новгородский, сельское поселение Ермолинское сельское поселение, дом 45 |
| 5.1.  | Сведения о местоположении здания, сооружения, объекта незавершенного строительства (при отсутствии адреса) в структурированном в соответствии с федеральной информационной адресной системой виде | -   |
| 5.2.  | Дополнительные сведения о местоположении   | -   |
| 6.    | Иные сведения   | -   |

**3. Пояснения к сведениям об объекте недвижимости с кадастровым номером 53:11:0800604:921 :**

|    |   |
|----|---|
| 1. | - |
|----|---|

# Описание местоположения зданий, сооружений, объектов незавершенного строительства на земельном участке

## 1. Сведения о характерных точках контура объекта недвижимости с кадастровым номером : 53:11:0800604:929 :

Система координат МСК 53 (Зона-2)

Зона № 2

| Обозначение<br>характерных точек<br>контура | Содержатся в Едином<br>государственном реестре<br>недвижимости |   |               | Определены в ходе<br>выполнения комплексных<br>кадастровых работ |            |               | Метод опреде<br>ления коор<br>динат | Формулы, примененные<br>для расчета средней<br>квадратической<br>погрешности определения<br>координат характерных<br>точек (Mt), м, с<br>подставленными в такие<br>формулы значениями и<br>итоговые (вычисленные)<br>значения Mt, м |
|---------------------------------------------|----------------------------------------------------------------|---|---------------|------------------------------------------------------------------|------------|---------------|-------------------------------------|---|
|                                             | Координаты, м                                                  |   | Ради<br>ус, м | Координаты, м                                                    |            | Ради<br>ус, м |                                     |   |
|                                             | X                                                              | Y | R             | X                                                                | Y          | R             |                                     |   |
| 1                                           | 2                                                              | 3 | 4             | 5                                                                | 6          | 7             | 8                                   | 9   |
| н4500                                       | -                                                              | - | -             | 576784.07                                                        | 2176358.44 | -             | Фотограмметри<br>ческий метод       | $Mt = \sqrt{(m_0^2 + m_1^2)}$   |
| н4510                                       | -                                                              | - | -             | 576783.94                                                        | 2176351.54 | -             | Фотограмметри<br>ческий метод       | $Mt = \sqrt{(m_0^2 + m_1^2)}$   |
| н4520                                       | -                                                              | - | -             | 576792.44                                                        | 2176351.38 | -             | Фотограмметри<br>ческий метод       | $Mt = \sqrt{(m_0^2 + m_1^2)}$   |
| н4530                                       | -                                                              | - | -             | 576792.36                                                        | 2176347.14 | -             | Фотограмметри<br>ческий метод       | $Mt = \sqrt{(m_0^2 + m_1^2)}$   |
| н4540                                       | -                                                              | - | -             | 576795.39                                                        | 2176347.08 | -             | Фотограмметри<br>ческий метод       | $Mt = \sqrt{(m_0^2 + m_1^2)}$   |
| н4550                                       | -                                                              | - | -             | 576795.62                                                        | 2176359.78 | -             | Фотограмметри<br>ческий метод       | $Mt = \sqrt{(m_0^2 + m_1^2)}$   |
| н4560                                       | -                                                              | - | -             | 576792.62                                                        | 2176359.83 | -             | Фотограмметри<br>ческий метод       | $Mt = \sqrt{(m_0^2 + m_1^2)}$   |
| н4570                                       | -                                                              | - | -             | 576792.59                                                        | 2176358.28 | -             | Фотограмметри<br>ческий метод       | $Mt = \sqrt{(m_0^2 + m_1^2)}$   |
| н4500                                       | -                                                              | - | -             | 576784.07                                                        | 2176358.44 | -             | Фотограмметри<br>ческий метод       | $Mt = \sqrt{(m_0^2 + m_1^2)}$   |

## 2. Сведения о характеристиках объекта недвижимости с кадастровым номером : 53:11:0800604:929 :

| № п/п | Наименование характеристики   | Значение характеристики                                                                                                   |
|-------|---|---|
| 1     | 2   | 3   |
| 1.    | Вид объекта недвижимости   | здание   |
| 2.    | Ранее присвоенный государственный учетный номер (инвентарный) здания, сооружения, объекта незавершенного строительства                                       | -   |
| 3.    | Кадастровый номер земельного участка (земельных участков), в границах которого (которых) расположены здание, сооружение, объект незавершенного строительства | 53:11:0800615:16   |
| 4.    | Уникальный учетный номер кадастрового квартала, в границах которого расположены здание, сооружение, объект незавершенного строительства                      | 53:11:0800615   |
| 5.    | Адрес здания, сооружения, объекта незавершенного строительства                                                                                               | Российская Федерация, Новгородская область, район Новгородский, сельское поселение Ермолинское сельское поселение, дом 41 |

**2. Сведения о характеристиках объекта недвижимости  
с кадастровым номером : 53:11:0800604:929 :**

| <b>№ п/п</b> | <b>Наименование характеристики</b>   | <b>Значение характеристики</b> |
|--------------|---|--------------------------------|
| <b>1</b>     | <b>2</b>   | <b>3</b>                       |
| 5.1.         | Сведения о местоположении здания, сооружения, объекта незавершенного строительства (при отсутствии адреса) в структурированном в соответствии с федеральной информационной адресной системой виде | -                              |
| 5.2.         | Дополнительные сведения о местоположении   | -                              |
| 6.           | Иные сведения   | -                              |

**3. Пояснения к сведениям об объекте недвижимости с кадастровым номером 53:11:0800604:929 :**

|    |   |
|----|---|
| 1. | - |
|----|---|

# Описание местоположения зданий, сооружений, объектов незавершенного строительства на земельном участке

**1. Сведения о характерных точках контура объекта недвижимости с кадастровым номером : 53:11:0800613:682 :**

Система координат МСК 53 (Зона-2)

Зона № 2

| Обозначение<br>характерных точек<br>контура | Содержатся в Едином<br>государственном реестре<br>недвижимости |   |               | Определены в ходе<br>выполнения комплексных<br>кадастровых работ |            |               | Метод опреде<br>ления коор<br>динат | Формулы, примененные<br>для расчета средней<br>квадратической<br>погрешности определения<br>координат характерных<br>точек (Mt), м, с<br>подставленными в такие<br>формулы значениями и<br>итоговые (вычисленные)<br>значения Mt, м |
|---------------------------------------------|----------------------------------------------------------------|---|---------------|------------------------------------------------------------------|------------|---------------|-------------------------------------|---|
|                                             | Координаты, м                                                  |   | Ради<br>ус, м | Координаты, м                                                    |            | Ради<br>ус, м |                                     |   |
|                                             | X                                                              | Y | R             | X                                                                | Y          | R             |                                     |   |
| 1                                           | 2                                                              | 3 | 4             | 5                                                                | 6          | 7             | 8                                   | 9   |
| н458О                                       | -                                                              | - | -             | 576887.67                                                        | 2176286.23 | -             | Фотограмметри<br>ческий метод       | $Mt = \sqrt{(m_0^2 + m_1^2)}$   |
| н459О                                       | -                                                              | - | -             | 576887.62                                                        | 2176289.76 | -             | Фотограмметри<br>ческий метод       | $Mt = \sqrt{(m_0^2 + m_1^2)}$   |
| н460О                                       | -                                                              | - | -             | 576883.12                                                        | 2176289.72 | -             | Фотограмметри<br>ческий метод       | $Mt = \sqrt{(m_0^2 + m_1^2)}$   |
| н461О                                       | -                                                              | - | -             | 576883.10                                                        | 2176286.17 | -             | Фотограмметри<br>ческий метод       | $Mt = \sqrt{(m_0^2 + m_1^2)}$   |
| н458О                                       | -                                                              | - | -             | 576887.67                                                        | 2176286.23 | -             | Фотограмметри<br>ческий метод       | $Mt = \sqrt{(m_0^2 + m_1^2)}$   |

**2. Сведения о характеристиках объекта недвижимости с кадастровым номером : 53:11:0800613:682 :**

| № п/п | Наименование характеристики   | Значение характеристики                                                                        |
|-------|---|------------------------------------------------------------------------------------------------|
| 1     | 2   | 3                                                                                              |
| 1.    | Вид объекта недвижимости   | здание                                                                                         |
| 2.    | Ранее присвоенный государственный учетный номер (инвентарный) здания, сооружения, объекта незавершенного строительства                                                                            | -                                                                                              |
| 3.    | Кадастровый номер земельного участка (земельных участков), в границах которого (которых) расположены здание, сооружение, объект незавершенного строительства                                      | 53:11:0800615:35                                                                               |
| 4.    | Уникальный учетный номер кадастрового квартала, в границах которого расположены здание, сооружение, объект незавершенного строительства                                                           | 53:11:0800615                                                                                  |
| 5.    | Адрес здания, сооружения, объекта незавершенного строительства   | Российская Федерация, 173021, Новгородская область, район Новгородский, деревня Лешино, дом 37 |
| 5.1.  | Сведения о местоположении здания, сооружения, объекта незавершенного строительства (при отсутствии адреса) в структурированном в соответствии с федеральной информационной адресной системой виде | -                                                                                              |
| 5.2.  | Дополнительные сведения о местоположении   | -                                                                                              |
| 6.    | Иные сведения   | -                                                                                              |

**3. Пояснения к сведениям об объекте недвижимости с кадастровым номером 53:11:0800613:682 :**

|    |   |
|----|---|
| 1. | - |
|----|---|

**Описание местоположения зданий, сооружений,  
объектов незавершенного строительства на земельном участке**

**1. Сведения о характерных точках контура объекта недвижимости  
с кадастровым номером : 53:11:0800615:123 :**

Система координат МСК 53 (Зона-2)

Зона № 2

| Обозначение<br>характерных точек<br>контура | Содержатся в Едином<br>государственном реестре<br>недвижимости |   |               | Определены в ходе<br>выполнения комплексных<br>кадастровых работ |            |               | Метод опреде<br>ления коор<br>динат | Формулы, примененные<br>для расчета средней<br>квадратической<br>погрешности определения<br>координат характерных<br>точек (Mt), м, с<br>подставленными в такие<br>формулы значениями и<br>итоговые (вычисленные)<br>значения Mt, м |
|---------------------------------------------|----------------------------------------------------------------|---|---------------|------------------------------------------------------------------|------------|---------------|-------------------------------------|---|
|                                             | Координаты, м                                                  |   | Ради<br>ус, м | Координаты, м                                                    |            | Ради<br>ус, м |                                     |   |
|                                             | X                                                              | Y | R             | X                                                                | Y          | R             |                                     |   |
| 1                                           | 2                                                              | 3 | 4             | 5                                                                | 6          | 7             | 8                                   | 9   |
| н462О                                       | -                                                              | - | -             | 577200.68                                                        | 2175492.05 | -             | Фотограмметри<br>ческий метод       | $Mt = \sqrt{(m_0^2 + m_1^2)}$   |
| н463О                                       | -                                                              | - | -             | 577189.97                                                        | 2175496.16 | -             | Фотограмметри<br>ческий метод       | $Mt = \sqrt{(m_0^2 + m_1^2)}$   |
| н464О                                       | -                                                              | - | -             | 577188.80                                                        | 2175493.08 | -             | Фотограмметри<br>ческий метод       | $Mt = \sqrt{(m_0^2 + m_1^2)}$   |
| н465О                                       | -                                                              | - | -             | 577187.52                                                        | 2175493.57 | -             | Фотограмметри<br>ческий метод       | $Mt = \sqrt{(m_0^2 + m_1^2)}$   |
| н466О                                       | -                                                              | - | -             | 577186.39                                                        | 2175490.61 | -             | Фотограмметри<br>ческий метод       | $Mt = \sqrt{(m_0^2 + m_1^2)}$   |
| н467О                                       | -                                                              | - | -             | 577184.34                                                        | 2175491.39 | -             | Фотограмметри<br>ческий метод       | $Mt = \sqrt{(m_0^2 + m_1^2)}$   |
| н468О                                       | -                                                              | - | -             | 577181.65                                                        | 2175484.38 | -             | Фотограмметри<br>ческий метод       | $Mt = \sqrt{(m_0^2 + m_1^2)}$   |
| н469О                                       | -                                                              | - | -             | 577176.06                                                        | 2175486.52 | -             | Фотограмметри<br>ческий метод       | $Mt = \sqrt{(m_0^2 + m_1^2)}$   |
| н470О                                       | -                                                              | - | -             | 577176.51                                                        | 2175487.71 | -             | Фотограмметри<br>ческий метод       | $Mt = \sqrt{(m_0^2 + m_1^2)}$   |
| н471О                                       | -                                                              | - | -             | 577158.18                                                        | 2175494.90 | -             | Фотограмметри<br>ческий метод       | $Mt = \sqrt{(m_0^2 + m_1^2)}$   |
| н472О                                       | -                                                              | - | -             | 577157.82                                                        | 2175493.99 | -             | Фотограмметри<br>ческий метод       | $Mt = \sqrt{(m_0^2 + m_1^2)}$   |
| н473О                                       | -                                                              | - | -             | 577149.03                                                        | 2175497.45 | -             | Фотограмметри<br>ческий метод       | $Mt = \sqrt{(m_0^2 + m_1^2)}$   |
| н474О                                       | -                                                              | - | -             | 577149.36                                                        | 2175498.35 | -             | Фотограмметри<br>ческий метод       | $Mt = \sqrt{(m_0^2 + m_1^2)}$   |
| н475О                                       | -                                                              | - | -             | 577143.12                                                        | 2175500.79 | -             | Фотограмметри<br>ческий метод       | $Mt = \sqrt{(m_0^2 + m_1^2)}$   |
| н476О                                       | -                                                              | - | -             | 577142.98                                                        | 2175500.46 | -             | Фотограмметри<br>ческий метод       | $Mt = \sqrt{(m_0^2 + m_1^2)}$   |
| н477О                                       | -                                                              | - | -             | 577131.51                                                        | 2175504.95 | -             | Фотограмметри<br>ческий метод       | $Mt = \sqrt{(m_0^2 + m_1^2)}$   |
| н478О                                       | -                                                              | - | -             | 577131.64                                                        | 2175505.29 | -             | Фотограмметри<br>ческий метод       | $Mt = \sqrt{(m_0^2 + m_1^2)}$   |
| н479О                                       | -                                                              | - | -             | 577125.04                                                        | 2175507.88 | -             | Фотограмметри<br>ческий метод       | $Mt = \sqrt{(m_0^2 + m_1^2)}$   |
| н480О                                       | -                                                              | - | -             | 577124.68                                                        | 2175506.97 | -             | Фотограмметри<br>ческий метод       | $Mt = \sqrt{(m_0^2 + m_1^2)}$   |
| н481О                                       | -                                                              | - | -             | 577115.89                                                        | 2175510.43 | -             | Фотограмметри<br>ческий метод       | $Mt = \sqrt{(m_0^2 + m_1^2)}$   |
| н482О                                       | -                                                              | - | -             | 577116.22                                                        | 2175511.33 | -             | Фотограмметри<br>ческий метод       | $Mt = \sqrt{(m_0^2 + m_1^2)}$   |
| н483О                                       | -                                                              | - | -             | 577098.07                                                        | 2175518.44 | -             | Фотограмметри<br>ческий метод       | $Mt = \sqrt{(m_0^2 + m_1^2)}$   |



| 1. Сведения о характерных точках контура объекта недвижимости с кадастровым номером : 53:11:0800615:123 : |                                                                |   |               |                                                                  |            |               |                                     |   |
|---|----------------------------------------------------------------|---|---------------|------------------------------------------------------------------|------------|---------------|-------------------------------------|---|
| Система координат МСК 53 (Зона-2)                                                                         |                                                                |   |               |                                                                  |            |               | Зона № 2                            |   |
| Обозначение<br>характерных точек<br>контура                                                               | Содержатся в Едином<br>государственном реестре<br>недвижимости |   |               | Определены в ходе<br>выполнения комплексных<br>кадастровых работ |            |               | Метод опреде<br>ления коор<br>динат | Формулы, примененные<br>для расчета средней<br>квадратической<br>погрешности определения<br>координат характерных<br>точек (Mt), м, с<br>подставленными в такие<br>формулы значениями и<br>итоговые (вычисленные)<br>значения Mt, м |
|   | Координаты, м                                                  |   | Ради<br>ус, м | Координаты, м                                                    |            | Ради<br>ус, м |                                     |   |
|   | X                                                              | Y | R             | X                                                                | Y          | R             |                                     |   |
| 1   | 2                                                              | 3 | 4             | 5                                                                | 6          | 7             | 8                                   | 9   |
| н484О   | -                                                              | - | -             | 577097.59                                                        | 2175517.24 | -             | Фотограмметри<br>ческий метод       | $Mt = \sqrt{(m_0^2 + m_1^2)}$   |
| н485О   | -                                                              | - | -             | 577091.98                                                        | 2175519.48 | -             | Фотограмметри<br>ческий метод       | $Mt = \sqrt{(m_0^2 + m_1^2)}$   |
| н486О   | -                                                              | - | -             | 577093.45                                                        | 2175523.19 | -             | Фотограмметри<br>ческий метод       | $Mt = \sqrt{(m_0^2 + m_1^2)}$   |
| н487О   | -                                                              | - | -             | 577090.48                                                        | 2175524.37 | -             | Фотограмметри<br>ческий метод       | $Mt = \sqrt{(m_0^2 + m_1^2)}$   |
| н488О   | -                                                              | - | -             | 577090.92                                                        | 2175525.46 | -             | Фотограмметри<br>ческий метод       | $Mt = \sqrt{(m_0^2 + m_1^2)}$   |
| н489О   | -                                                              | - | -             | 577087.65                                                        | 2175526.76 | -             | Фотограмметри<br>ческий метод       | $Mt = \sqrt{(m_0^2 + m_1^2)}$   |
| н490О   | -                                                              | - | -             | 577088.52                                                        | 2175528.96 | -             | Фотограмметри<br>ческий метод       | $Mt = \sqrt{(m_0^2 + m_1^2)}$   |
| н491О   | -                                                              | - | -             | 577086.45                                                        | 2175529.79 | -             | Фотограмметри<br>ческий метод       | $Mt = \sqrt{(m_0^2 + m_1^2)}$   |
| н492О   | -                                                              | - | -             | 577088.77                                                        | 2175535.60 | -             | Фотограмметри<br>ческий метод       | $Mt = \sqrt{(m_0^2 + m_1^2)}$   |
| н493О   | -                                                              | - | -             | 577090.08                                                        | 2175535.08 | -             | Фотограмметри<br>ческий метод       | $Mt = \sqrt{(m_0^2 + m_1^2)}$   |
| н494О   | -                                                              | - | -             | 577096.78                                                        | 2175553.06 | -             | Фотограмметри<br>ческий метод       | $Mt = \sqrt{(m_0^2 + m_1^2)}$   |
| н495О   | -                                                              | - | -             | 577095.19                                                        | 2175553.65 | -             | Фотограмметри<br>ческий метод       | $Mt = \sqrt{(m_0^2 + m_1^2)}$   |
| н496О   | -                                                              | - | -             | 577097.81                                                        | 2175560.12 | -             | Фотограмметри<br>ческий метод       | $Mt = \sqrt{(m_0^2 + m_1^2)}$   |
| н497О   | -                                                              | - | -             | 577087.65                                                        | 2175564.24 | -             | Фотограмметри<br>ческий метод       | $Mt = \sqrt{(m_0^2 + m_1^2)}$   |
| н498О   | -                                                              | - | -             | 577083.81                                                        | 2175554.79 | -             | Фотограмметри<br>ческий метод       | $Mt = \sqrt{(m_0^2 + m_1^2)}$   |
| н499О   | -                                                              | - | -             | 577084.91                                                        | 2175554.35 | -             | Фотограмметри<br>ческий метод       | $Mt = \sqrt{(m_0^2 + m_1^2)}$   |
| н500О   | -                                                              | - | -             | 577080.28                                                        | 2175542.93 | -             | Фотограмметри<br>ческий метод       | $Mt = \sqrt{(m_0^2 + m_1^2)}$   |
| н501О   | -                                                              | - | -             | 577079.70                                                        | 2175543.16 | -             | Фотограмметри<br>ческий метод       | $Mt = \sqrt{(m_0^2 + m_1^2)}$   |
| н502О   | -                                                              | - | -             | 577075.80                                                        | 2175533.55 | -             | Фотограмметри<br>ческий метод       | $Mt = \sqrt{(m_0^2 + m_1^2)}$   |
| н503О   | -                                                              | - | -             | 577079.91                                                        | 2175531.83 | -             | Фотограмметри<br>ческий метод       | $Mt = \sqrt{(m_0^2 + m_1^2)}$   |
| н504О   | -                                                              | - | -             | 577075.05                                                        | 2175520.20 | -             | Фотограмметри<br>ческий метод       | $Mt = \sqrt{(m_0^2 + m_1^2)}$   |
| н505О   | -                                                              | - | -             | 577073.76                                                        | 2175520.70 | -             | Фотограмметри<br>ческий метод       | $Mt = \sqrt{(m_0^2 + m_1^2)}$   |
| н506О   | -                                                              | - | -             | 577073.61                                                        | 2175520.32 | -             | Фотограмметри<br>ческий метод       | $Mt = \sqrt{(m_0^2 + m_1^2)}$   |
| н507О   | -                                                              | - | -             | 577083.37                                                        | 2175516.54 | -             | Фотограмметри<br>ческий метод       | $Mt = \sqrt{(m_0^2 + m_1^2)}$   |

| 1. Сведения о характерных точках контура объекта недвижимости с кадастровым номером : 53:11:0800615:123 : |                                                                |   |               |                                                                  |            |               |                                     |   |
|---|----------------------------------------------------------------|---|---------------|------------------------------------------------------------------|------------|---------------|-------------------------------------|---|
| Система координат МСК 53 (Зона-2)                                                                         |                                                                |   |               |                                                                  |            |               | Зона № 2                            |   |
| Обозначение<br>характерных точек<br>контура                                                               | Содержатся в Едином<br>государственном реестре<br>недвижимости |   |               | Определены в ходе<br>выполнения комплексных<br>кадастровых работ |            |               | Метод опреде<br>ления коор<br>динат | Формулы, примененные<br>для расчета средней<br>квадратической<br>погрешности определения<br>координат характерных<br>точек (Mt), м, с<br>подставленными в такие<br>формулы значениями и<br>итоговые (вычисленные)<br>значения Mt, м |
|   | Координаты, м                                                  |   | Ради<br>ус, м | Координаты, м                                                    |            | Ради<br>ус, м |                                     |   |
|   | X                                                              | Y | R             | X                                                                | Y          | R             |                                     |   |
| 1   | 2                                                              | 3 | 4             | 5                                                                | 6          | 7             | 8                                   | 9   |
| н508О   | -                                                              | - | -             | 577082.74                                                        | 2175514.92 | -             | Фотограмметри<br>ческий метод       | $Mt = \sqrt{(m_0^2 + m_1^2)}$   |
| н509О   | -                                                              | - | -             | 577088.85                                                        | 2175512.55 | -             | Фотограмметри<br>ческий метод       | $Mt = \sqrt{(m_0^2 + m_1^2)}$   |
| н510О   | -                                                              | - | -             | 577087.45                                                        | 2175508.94 | -             | Фотограмметри<br>ческий метод       | $Mt = \sqrt{(m_0^2 + m_1^2)}$   |
| н511О   | -                                                              | - | -             | 577096.95                                                        | 2175505.26 | -             | Фотограмметри<br>ческий метод       | $Mt = \sqrt{(m_0^2 + m_1^2)}$   |
| н512О   | -                                                              | - | -             | 577097.36                                                        | 2175506.31 | -             | Фотограмметри<br>ческий метод       | $Mt = \sqrt{(m_0^2 + m_1^2)}$   |
| н513О   | -                                                              | - | -             | 577109.00                                                        | 2175501.81 | -             | Фотограмметри<br>ческий метод       | $Mt = \sqrt{(m_0^2 + m_1^2)}$   |
| н514О   | -                                                              | - | -             | 577108.59                                                        | 2175500.75 | -             | Фотограмметри<br>ческий метод       | $Mt = \sqrt{(m_0^2 + m_1^2)}$   |
| н515О   | -                                                              | - | -             | 577127.11                                                        | 2175493.58 | -             | Фотограмметри<br>ческий метод       | $Mt = \sqrt{(m_0^2 + m_1^2)}$   |
| н516О   | -                                                              | - | -             | 577127.52                                                        | 2175494.63 | -             | Фотограмметри<br>ческий метод       | $Mt = \sqrt{(m_0^2 + m_1^2)}$   |
| н517О   | -                                                              | - | -             | 577139.15                                                        | 2175490.13 | -             | Фотограмметри<br>ческий метод       | $Mt = \sqrt{(m_0^2 + m_1^2)}$   |
| н518О   | -                                                              | - | -             | 577138.74                                                        | 2175489.07 | -             | Фотограмметри<br>ческий метод       | $Mt = \sqrt{(m_0^2 + m_1^2)}$   |
| н519О   | -                                                              | - | -             | 577156.96                                                        | 2175482.02 | -             | Фотограмметри<br>ческий метод       | $Mt = \sqrt{(m_0^2 + m_1^2)}$   |
| н520О   | -                                                              | - | -             | 577157.37                                                        | 2175483.07 | -             | Фотограмметри<br>ческий метод       | $Mt = \sqrt{(m_0^2 + m_1^2)}$   |
| н521О   | -                                                              | - | -             | 577169.01                                                        | 2175478.56 | -             | Фотограмметри<br>ческий метод       | $Mt = \sqrt{(m_0^2 + m_1^2)}$   |
| н522О   | -                                                              | - | -             | 577168.60                                                        | 2175477.51 | -             | Фотограмметри<br>ческий метод       | $Mt = \sqrt{(m_0^2 + m_1^2)}$   |
| н523О   | -                                                              | - | -             | 577178.10                                                        | 2175473.83 | -             | Фотограмметри<br>ческий метод       | $Mt = \sqrt{(m_0^2 + m_1^2)}$   |
| н524О   | -                                                              | - | -             | 577181.25                                                        | 2175481.95 | -             | Фотограмметри<br>ческий метод       | $Mt = \sqrt{(m_0^2 + m_1^2)}$   |
| н525О   | -                                                              | - | -             | 577192.67                                                        | 2175477.57 | -             | Фотограмметри<br>ческий метод       | $Mt = \sqrt{(m_0^2 + m_1^2)}$   |
| н526О   | -                                                              | - | -             | 577192.29                                                        | 2175476.51 | -             | Фотограмметри<br>ческий метод       | $Mt = \sqrt{(m_0^2 + m_1^2)}$   |
| н527О   | -                                                              | - | -             | 577192.78                                                        | 2175476.34 | -             | Фотограмметри<br>ческий метод       | $Mt = \sqrt{(m_0^2 + m_1^2)}$   |
| н528О   | -                                                              | - | -             | 577193.15                                                        | 2175477.39 | -             | Фотограмметри<br>ческий метод       | $Mt = \sqrt{(m_0^2 + m_1^2)}$   |
| н529О   | -                                                              | - | -             | 577196.50                                                        | 2175486.11 | -             | Фотограмметри<br>ческий метод       | $Mt = \sqrt{(m_0^2 + m_1^2)}$   |
| н530О   | -                                                              | - | -             | 577198.15                                                        | 2175485.48 | -             | Фотограмметри<br>ческий метод       | $Mt = \sqrt{(m_0^2 + m_1^2)}$   |
| н462О   | -                                                              | - | -             | 577200.68                                                        | 2175492.05 | -             | Фотограмметри<br>ческий метод       | $Mt = \sqrt{(m_0^2 + m_1^2)}$   |

**2. Сведения о характеристиках объекта недвижимости с кадастровым номером : 53:11:0800615:123 :**

| № п/п | Наименование характеристики   | Значение характеристики   |
|-------|---|---|
| 1     | 2   | 3   |
| 1.    | Вид объекта недвижимости   | здание   |
| 2.    | Ранее присвоенный государственный учетный номер (инвентарный) здания, сооружения, объекта незавершенного строительства                                                                            | -   |
| 3.    | Кадастровый номер земельного участка (земельных участков), в границах которого (которых) расположены здание, сооружение, объект незавершенного строительства                                      | 53:11:0000000:6541   |
| 4.    | Уникальный учетный номер кадастрового квартала, в границах которого расположены здание, сооружение, объект незавершенного строительства                                                           | 53:11:0800615   |
| 5.    | Адрес здания, сооружения, объекта незавершенного строительства   | Российская Федерация, Новгородская область, район Новгородский, сельское поселение Ермолинское, деревня Новая Мельница, дом 102а |
| 5.1.  | Сведения о местоположении здания, сооружения, объекта незавершенного строительства (при отсутствии адреса) в структурированном в соответствии с федеральной информационной адресной системой виде | -   |
| 5.2.  | Дополнительные сведения о местоположении   | -   |
| 6.    | Иные сведения   | -   |

**3. Пояснения к сведениям об объекте недвижимости с кадастровым номером 53:11:0800615:123 :**

|    |   |
|----|---|
| 1. | - |
|----|---|

**Описание местоположения зданий, сооружений,  
объектов незавершенного строительства на земельном участке**

**1. Сведения о характерных точках контура объекта недвижимости  
с кадастровым номером : 53:11:0800615:251 :**

Система координат МСК 53 (Зона-2)

Зона № 2

| Обозначение<br>характерных точек<br>контура | Содержатся в Едином<br>государственном реестре<br>недвижимости |   |               | Определены в ходе<br>выполнения комплексных<br>кадастровых работ |            |               | Метод опреде<br>ления коор<br>динат | Формулы, примененные<br>для расчета средней<br>квадратической<br>погрешности определения<br>координат характерных<br>точек (Mt), м, с<br>подставленными в такие<br>формулы значениями и<br>итоговые (вычисленные)<br>значения Mt, м |
|---------------------------------------------|----------------------------------------------------------------|---|---------------|------------------------------------------------------------------|------------|---------------|-------------------------------------|---|
|                                             | Координаты, м                                                  |   | Ради<br>ус, м | Координаты, м                                                    |            | Ради<br>ус, м |                                     |   |
|                                             | X                                                              | Y | R             | X                                                                | Y          | R             |                                     |   |
| 1                                           | 2                                                              | 3 | 4             | 5                                                                | 6          | 7             | 8                                   | 9   |
| н531О                                       | -                                                              | - | -             | 577004.73                                                        | 2175669.47 | -             | Фотограмметри<br>ческий метод       | $Mt = \sqrt{(m_0^2 + m_1^2)}$   |
| н532О                                       | -                                                              | - | -             | 577005.37                                                        | 2175658.66 | -             | Фотограмметри<br>ческий метод       | $Mt = \sqrt{(m_0^2 + m_1^2)}$   |
| н533О                                       | -                                                              | - | -             | 577016.30                                                        | 2175659.32 | -             | Фотограмметри<br>ческий метод       | $Mt = \sqrt{(m_0^2 + m_1^2)}$   |
| н534О                                       | -                                                              | - | -             | 577016.10                                                        | 2175662.59 | -             | Фотограмметри<br>ческий метод       | $Mt = \sqrt{(m_0^2 + m_1^2)}$   |
| н535О                                       | -                                                              | - | -             | 577022.35                                                        | 2175662.96 | -             | Фотограмметри<br>ческий метод       | $Mt = \sqrt{(m_0^2 + m_1^2)}$   |
| н536О                                       | -                                                              | - | -             | 577022.07                                                        | 2175667.62 | -             | Фотограмметри<br>ческий метод       | $Mt = \sqrt{(m_0^2 + m_1^2)}$   |
| н537О                                       | -                                                              | - | -             | 577015.83                                                        | 2175667.25 | -             | Фотограмметри<br>ческий метод       | $Mt = \sqrt{(m_0^2 + m_1^2)}$   |
| н538О                                       | -                                                              | - | -             | 577015.66                                                        | 2175670.12 | -             | Фотограмметри<br>ческий метод       | $Mt = \sqrt{(m_0^2 + m_1^2)}$   |
| н531О                                       | -                                                              | - | -             | 577004.73                                                        | 2175669.47 | -             | Фотограмметри<br>ческий метод       | $Mt = \sqrt{(m_0^2 + m_1^2)}$   |

**2. Сведения о характеристиках объекта недвижимости  
с кадастровым номером : 53:11:0800615:251 :**

| № п/п | Наименование характеристики   | Значение характеристики   |
|-------|---|---|
| 1     | 2   | 3   |
| 1.    | Вид объекта недвижимости   | здание   |
| 2.    | Ранее присвоенный государственный учетный номер (инвентарный) здания, сооружения, объекта незавершенного строительства                                       | -   |
| 3.    | Кадастровый номер земельного участка (земельных участков), в границах которого (которых) расположены здание, сооружение, объект незавершенного строительства | 53:11:0800615:246   |
| 4.    | Уникальный учетный номер кадастрового квартала, в границах которого расположены здание, сооружение, объект незавершенного строительства                      | 53:11:0800615   |
| 5.    | Адрес здания, сооружения, объекта незавершенного строительства                                                                                               | Российская Федерация, Новгородская область, район Новгородский, сельское поселение Ермолинское, деревня Новая Мельница, дом 120А |

**2. Сведения о характеристиках объекта недвижимости с кадастровым номером : 53:11:0800615:251 :**

| № п/п | Наименование характеристики   | Значение характеристики |
|-------|---|-------------------------|
| 1     | 2   | 3                       |
| 5.1.  | Сведения о местоположении здания, сооружения, объекта незавершенного строительства (при отсутствии адреса) в структурированном в соответствии с федеральной информационной адресной системой виде | -                       |
| 5.2.  | Дополнительные сведения о местоположении   | -                       |
| 6.    | Иные сведения   | -                       |

**3. Пояснения к сведениям об объекте недвижимости с кадастровым номером 53:11:0800615:251 :**

|    |   |
|----|---|
| 1. | - |
|----|---|

# Описание местоположения зданий, сооружений, объектов незавершенного строительства на земельном участке

**1. Сведения о характерных точках контура объекта недвижимости  
с кадастровым номером : 53:11:0800615:252 :**

Система координат МСК 53 (Зона-2)

Зона № 2

| Обозначение<br>характерных точек<br>контура | Содержатся в Едином<br>государственном реестре<br>недвижимости |   |               | Определены в ходе<br>выполнения комплексных<br>кадастровых работ |            |               | Метод опреде<br>ления коор<br>динат | Формулы, примененные<br>для расчета средней<br>квадратической<br>погрешности определения<br>координат характерных<br>точек (Mt), м, с<br>подставленными в такие<br>формулы значениями и<br>итоговые (вычисленные)<br>значения Mt, м |
|---------------------------------------------|----------------------------------------------------------------|---|---------------|------------------------------------------------------------------|------------|---------------|-------------------------------------|---|
|                                             | Координаты, м                                                  |   | Ради<br>ус, м | Координаты, м                                                    |            | Ради<br>ус, м |                                     |   |
|                                             | X                                                              | Y | R             | X                                                                | Y          | R             |                                     |   |
| 1                                           | 2                                                              | 3 | 4             | 5                                                                | 6          | 7             | 8                                   | 9   |
| н539О                                       | -                                                              | - | -             | 576989.19                                                        | 2175672.26 | -             | Фотограмметри<br>ческий метод       | $Mt = \sqrt{(m_0^2 + m_1^2)}$   |
| н540О                                       | -                                                              | - | -             | 576989.35                                                        | 2175669.25 | -             | Фотограмметри<br>ческий метод       | $Mt = \sqrt{(m_0^2 + m_1^2)}$   |
| н541О                                       | -                                                              | - | -             | 576989.16                                                        | 2175669.24 | -             | Фотограмметри<br>ческий метод       | $Mt = \sqrt{(m_0^2 + m_1^2)}$   |
| н542О                                       | -                                                              | - | -             | 576989.73                                                        | 2175658.67 | -             | Фотограмметри<br>ческий метод       | $Mt = \sqrt{(m_0^2 + m_1^2)}$   |
| н543О                                       | -                                                              | - | -             | 576997.90                                                        | 2175658.94 | -             | Фотограмметри<br>ческий метод       | $Mt = \sqrt{(m_0^2 + m_1^2)}$   |
| н544О                                       | -                                                              | - | -             | 576997.86                                                        | 2175663.85 | -             | Фотограмметри<br>ческий метод       | $Mt = \sqrt{(m_0^2 + m_1^2)}$   |
| н545О                                       | -                                                              | - | -             | 577003.73                                                        | 2175663.89 | -             | Фотограмметри<br>ческий метод       | $Mt = \sqrt{(m_0^2 + m_1^2)}$   |
| н546О                                       | -                                                              | - | -             | 577003.37                                                        | 2175670.62 | -             | Фотограмметри<br>ческий метод       | $Mt = \sqrt{(m_0^2 + m_1^2)}$   |
| н547О                                       | -                                                              | - | -             | 576999.20                                                        | 2175670.39 | -             | Фотограмметри<br>ческий метод       | $Mt = \sqrt{(m_0^2 + m_1^2)}$   |
| н548О                                       | -                                                              | - | -             | 576998.98                                                        | 2175674.48 | -             | Фотограмметри<br>ческий метод       | $Mt = \sqrt{(m_0^2 + m_1^2)}$   |
| н549О                                       | -                                                              | - | -             | 576994.00                                                        | 2175674.21 | -             | Фотограмметри<br>ческий метод       | $Mt = \sqrt{(m_0^2 + m_1^2)}$   |
| н550О                                       | -                                                              | - | -             | 576994.09                                                        | 2175672.52 | -             | Фотограмметри<br>ческий метод       | $Mt = \sqrt{(m_0^2 + m_1^2)}$   |
| н539О                                       | -                                                              | - | -             | 576989.19                                                        | 2175672.26 | -             | Фотограмметри<br>ческий метод       | $Mt = \sqrt{(m_0^2 + m_1^2)}$   |

**2. Сведения о характеристиках объекта недвижимости  
с кадастровым номером : 53:11:0800615:252 :**

| № п/п | Наименование характеристики   | Значение характеристики |
|-------|---|-------------------------|
| 1     | 2   | 3                       |
| 1.    | Вид объекта недвижимости   | здание                  |
| 2.    | Ранее присвоенный государственный учетный номер (инвентарный) здания, сооружения, объекта незавершенного строительства                                       | -                       |
| 3.    | Кадастровый номер земельного участка (земельных участков), в границах которого (которых) расположены здание, сооружение, объект незавершенного строительства | 53:11:0800615:245       |
| 4.    | Уникальный учетный номер кадастрового квартала, в границах которого расположены здание, сооружение, объект незавершенного строительства                      | 53:11:0800615           |

**2. Сведения о характеристиках объекта недвижимости с кадастровым номером : 53:11:0800615:252 :**

| № п/п | Наименование характеристики   | Значение характеристики   |
|-------|---|---|
| 1     | 2   | 3   |
| 5.    | Адрес здания, сооружения, объекта незавершенного строительства   | Российская Федерация, Новгородская область, район Новгородский, сельское поселение Ермолинское, деревня Новая Мельница, дом 120 |
| 5.1.  | Сведения о местоположении здания, сооружения, объекта незавершенного строительства (при отсутствии адреса) в структурированном в соответствии с федеральной информационной адресной системой виде | -   |
| 5.2.  | Дополнительные сведения о местоположении   | -   |
| 6.    | Иные сведения   | -   |

### 3. Пояснения к сведениям об объекте недвижимости с кадастровым номером 53:11:0800615:252 :

|    |   |
|----|---|
| 1. | - |
|----|---|

# Описание местоположения зданий, сооружений, объектов незавершенного строительства на земельном участке

**1. Сведения о характерных точках контура объекта недвижимости  
с кадастровым номером : 53:11:0800615:262 :**

Система координат МСК 53 (Зона-2)

Зона № 2

| Обозначение<br>характерных точек<br>контура | Содержатся в Едином<br>государственном реестре<br>недвижимости |   |               | Определены в ходе<br>выполнения комплексных<br>кадастровых работ |            |               | Метод опреде<br>ления коор<br>динат | Формулы, примененные<br>для расчета средней<br>квадратической<br>погрешности определения<br>координат характерных<br>точек (Mt), м, с<br>подставленными в такие<br>формулы значениями и<br>итоговые (вычисленные)<br>значения Mt, м |
|---------------------------------------------|----------------------------------------------------------------|---|---------------|------------------------------------------------------------------|------------|---------------|-------------------------------------|---|
|                                             | Координаты, м                                                  |   | Ради<br>ус, м | Координаты, м                                                    |            | Ради<br>ус, м |                                     |   |
|                                             | X                                                              | Y | R             | X                                                                | Y          | R             |                                     |   |
| 1                                           | 2                                                              | 3 | 4             | 5                                                                | 6          | 7             | 8                                   | 9   |
| h555O                                       | -                                                              | - | -             | 576897.10                                                        | 2176308.14 | -             | Фотограмметри<br>ческий метод       | $Mt = \sqrt{(m_0^2 + m_1^2)}$   |
| h556O                                       | -                                                              | - | -             | 576897.48                                                        | 2176298.95 | -             | Фотограмметри<br>ческий метод       | $Mt = \sqrt{(m_0^2 + m_1^2)}$   |
| h557O                                       | -                                                              | - | -             | 576902.68                                                        | 2176298.81 | -             | Фотограмметри<br>ческий метод       | $Mt = \sqrt{(m_0^2 + m_1^2)}$   |
| h558O                                       | -                                                              | - | -             | 576902.63                                                        | 2176297.00 | -             | Фотограмметри<br>ческий метод       | $Mt = \sqrt{(m_0^2 + m_1^2)}$   |
| h559O                                       | -                                                              | - | -             | 576907.65                                                        | 2176296.86 | -             | Фотограмметри<br>ческий метод       | $Mt = \sqrt{(m_0^2 + m_1^2)}$   |
| h560O                                       | -                                                              | - | -             | 576907.70                                                        | 2176298.52 | -             | Фотограмметри<br>ческий метод       | $Mt = \sqrt{(m_0^2 + m_1^2)}$   |
| h561O                                       | -                                                              | - | -             | 576906.57                                                        | 2176298.55 | -             | Фотограмметри<br>ческий метод       | $Mt = \sqrt{(m_0^2 + m_1^2)}$   |
| h562O                                       | -                                                              | - | -             | 576906.56                                                        | 2176309.03 | -             | Фотограмметри<br>ческий метод       | $Mt = \sqrt{(m_0^2 + m_1^2)}$   |
| h563O                                       | -                                                              | - | -             | 576907.56                                                        | 2176309.03 | -             | Фотограмметри<br>ческий метод       | $Mt = \sqrt{(m_0^2 + m_1^2)}$   |
| h564O                                       | -                                                              | - | -             | 576907.56                                                        | 2176310.37 | -             | Фотограмметри<br>ческий метод       | $Mt = \sqrt{(m_0^2 + m_1^2)}$   |
| h565O                                       | -                                                              | - | -             | 576902.68                                                        | 2176310.21 | -             | Фотограмметри<br>ческий метод       | $Mt = \sqrt{(m_0^2 + m_1^2)}$   |
| h566O                                       | -                                                              | - | -             | 576902.75                                                        | 2176308.10 | -             | Фотограмметри<br>ческий метод       | $Mt = \sqrt{(m_0^2 + m_1^2)}$   |
| h555O                                       | -                                                              | - | -             | 576897.10                                                        | 2176308.14 | -             | Фотограмметри<br>ческий метод       | $Mt = \sqrt{(m_0^2 + m_1^2)}$   |

**2. Сведения о характеристиках объекта недвижимости  
с кадастровым номером : 53:11:0800615:262 :**

| № п/п | Наименование характеристики   | Значение характеристики |
|-------|---|-------------------------|
| 1     | 2   | 3                       |
| 1.    | Вид объекта недвижимости   | здание                  |
| 2.    | Ранее присвоенный государственный учетный номер (инвентарный) здания, сооружения, объекта незавершенного строительства                                       | -                       |
| 3.    | Кадастровый номер земельного участка (земельных участков), в границах которого (которых) расположены здание, сооружение, объект незавершенного строительства | 53:11:0800615:576       |
| 4.    | Уникальный учетный номер кадастрового квартала, в границах которого расположены здание, сооружение, объект незавершенного строительства                      | 53:11:0800615           |



**2. Сведения о характеристиках объекта недвижимости с кадастровым номером : 53:11:0800615:262 :**

| <b>№ п/п</b> | <b>Наименование характеристики</b>   | <b>Значение характеристики</b>                                                          |
|--------------|---|-----------------------------------------------------------------------------------------|
| <b>1</b>     | <b>2</b>   | <b>3</b>                                                                                |
| 5.           | Адрес здания, сооружения, объекта незавершенного строительства   | Российская Федерация, Новгородская область, район Новгородский, деревня Лешино, дом 39а |
| 5.1.         | Сведения о местоположении здания, сооружения, объекта незавершенного строительства (при отсутствии адреса) в структурированном в соответствии с федеральной информационной адресной системой виде | -                                                                                       |
| 5.2.         | Дополнительные сведения о местоположении   | -                                                                                       |
| 6.           | Иные сведения   | -                                                                                       |

**3. Пояснения к сведениям об объекте недвижимости с кадастровым номером 53:11:0800615:262 :**

|    |   |
|----|---|
| 1. | - |
|----|---|

# Описание местоположения зданий, сооружений, объектов незавершенного строительства на земельном участке

**1. Сведения о характерных точках контура объекта недвижимости  
с кадастровым номером : 53:11:0800615:263 :**

Система координат МСК 53 (Зона-2)

Зона № 2

| Обозначение<br>характерных точек<br>контура | Содержатся в Едином<br>государственном реестре<br>недвижимости |   |               | Определены в ходе<br>выполнения комплексных<br>кадастровых работ |            |               | Метод опреде<br>ления коор<br>динат | Формулы, примененные<br>для расчета средней<br>квадратической<br>погрешности определения<br>координат характерных<br>точек (Mt), м, с<br>подставленными в такие<br>формулы значениями и<br>итоговые (вычисленные)<br>значения Mt, м |
|---------------------------------------------|----------------------------------------------------------------|---|---------------|------------------------------------------------------------------|------------|---------------|-------------------------------------|---|
|                                             | Координаты, м                                                  |   | Ради<br>ус, м | Координаты, м                                                    |            | Ради<br>ус, м |                                     |   |
|                                             | X                                                              | Y | R             | X                                                                | Y          | R             |                                     |   |
| 1                                           | 2                                                              | 3 | 4             | 5                                                                | 6          | 7             | 8                                   | 9   |
| н567О                                       | -                                                              | - | -             | 576906.00                                                        | 2176253.21 | -             | Фотограмметри<br>ческий метод       | $Mt = \sqrt{(m_0^2 + m_1^2)}$   |
| н568О                                       | -                                                              | - | -             | 576915.54                                                        | 2176253.11 | -             | Фотограмметри<br>ческий метод       | $Mt = \sqrt{(m_0^2 + m_1^2)}$   |
| н569О                                       | -                                                              | - | -             | 576915.55                                                        | 2176253.34 | -             | Фотограмметри<br>ческий метод       | $Mt = \sqrt{(m_0^2 + m_1^2)}$   |
| н570О                                       | -                                                              | - | -             | 576918.13                                                        | 2176253.27 | -             | Фотограмметри<br>ческий метод       | $Mt = \sqrt{(m_0^2 + m_1^2)}$   |
| н571О                                       | -                                                              | - | -             | 576918.20                                                        | 2176255.79 | -             | Фотограмметри<br>ческий метод       | $Mt = \sqrt{(m_0^2 + m_1^2)}$   |
| н572О                                       | -                                                              | - | -             | 576915.57                                                        | 2176255.82 | -             | Фотограмметри<br>ческий метод       | $Mt = \sqrt{(m_0^2 + m_1^2)}$   |
| н573О                                       | -                                                              | - | -             | 576915.60                                                        | 2176256.12 | -             | Фотограмметри<br>ческий метод       | $Mt = \sqrt{(m_0^2 + m_1^2)}$   |
| н574О                                       | -                                                              | - | -             | 576916.00                                                        | 2176256.08 | -             | Фотограмметри<br>ческий метод       | $Mt = \sqrt{(m_0^2 + m_1^2)}$   |
| н575О                                       | -                                                              | - | -             | 576916.38                                                        | 2176256.16 | -             | Фотограмметри<br>ческий метод       | $Mt = \sqrt{(m_0^2 + m_1^2)}$   |
| н576О                                       | -                                                              | - | -             | 576916.71                                                        | 2176256.27 | -             | Фотограмметри<br>ческий метод       | $Mt = \sqrt{(m_0^2 + m_1^2)}$   |
| н577О                                       | -                                                              | - | -             | 576917.01                                                        | 2176256.42 | -             | Фотограмметри<br>ческий метод       | $Mt = \sqrt{(m_0^2 + m_1^2)}$   |
| н578О                                       | -                                                              | - | -             | 576917.37                                                        | 2176256.66 | -             | Фотограмметри<br>ческий метод       | $Mt = \sqrt{(m_0^2 + m_1^2)}$   |
| н579О                                       | -                                                              | - | -             | 576917.67                                                        | 2176256.92 | -             | Фотограмметри<br>ческий метод       | $Mt = \sqrt{(m_0^2 + m_1^2)}$   |
| н580О                                       | -                                                              | - | -             | 576917.89                                                        | 2176257.19 | -             | Фотограмметри<br>ческий метод       | $Mt = \sqrt{(m_0^2 + m_1^2)}$   |
| н581О                                       | -                                                              | - | -             | 576918.06                                                        | 2176257.47 | -             | Фотограмметри<br>ческий метод       | $Mt = \sqrt{(m_0^2 + m_1^2)}$   |
| н582О                                       | -                                                              | - | -             | 576918.19                                                        | 2176257.81 | -             | Фотограмметри<br>ческий метод       | $Mt = \sqrt{(m_0^2 + m_1^2)}$   |
| н583О                                       | -                                                              | - | -             | 576918.28                                                        | 2176258.17 | -             | Фотограмметри<br>ческий метод       | $Mt = \sqrt{(m_0^2 + m_1^2)}$   |
| н584О                                       | -                                                              | - | -             | 576918.27                                                        | 2176258.58 | -             | Фотограмметри<br>ческий метод       | $Mt = \sqrt{(m_0^2 + m_1^2)}$   |
| н585О                                       | -                                                              | - | -             | 576918.24                                                        | 2176258.94 | -             | Фотограмметри<br>ческий метод       | $Mt = \sqrt{(m_0^2 + m_1^2)}$   |
| н586О                                       | -                                                              | - | -             | 576918.20                                                        | 2176259.30 | -             | Фотограмметри<br>ческий метод       | $Mt = \sqrt{(m_0^2 + m_1^2)}$   |
| н587О                                       | -                                                              | - | -             | 576918.05                                                        | 2176259.64 | -             | Фотограмметри<br>ческий метод       | $Mt = \sqrt{(m_0^2 + m_1^2)}$   |
| н588О                                       | -                                                              | - | -             | 576917.87                                                        | 2176259.98 | -             | Фотограмметри<br>ческий метод       | $Mt = \sqrt{(m_0^2 + m_1^2)}$   |

**1. Сведения о характерных точках контура объекта недвижимости с кадастровым номером : 53:11:0800615:263 :**

### Система координат МСК 53 (Зона-2)

## Зона № 2

| Обозначение<br>характерных точек<br>контура | Содержатся в Едином<br>государственном реестре<br>недвижимости |   |               | Определены в ходе<br>выполнения комплексных<br>кадастровых работ |            |               | Метод опреде<br>ления коор<br>динат | Формулы, примененные<br>для расчета средней<br>квадратической<br>погрешности определения<br>координат характерных<br>точек (Mt), м, с<br>подставленными в такие<br>формулы значениями и<br>итоговые (вычисленные)<br>значения Mt, м |
|---------------------------------------------|----------------------------------------------------------------|---|---------------|------------------------------------------------------------------|------------|---------------|-------------------------------------|---|
|                                             | Координаты, м                                                  |   | Ради<br>ус, м | Координаты, м                                                    |            | Ради<br>ус, м |                                     |   |
|                                             | X                                                              | Y | R             | X                                                                | Y          | R             |                                     |   |
| 1                                           | 2                                                              | 3 | 4             | 5                                                                | 6          | 7             | 8                                   | 9   |
| н589О                                       | -                                                              | - | -             | 576917.63                                                        | 2176260.28 | -             | Фотограмметри<br>ческий метод       | $Mt = \sqrt{(m_0^2 + m_1^2)}$   |
| н590О                                       | -                                                              | - | -             | 576917.41                                                        | 2176260.52 | -             | Фотограмметри<br>ческий метод       | $Mt = \sqrt{(m_0^2 + m_1^2)}$   |
| н591О                                       | -                                                              | - | -             | 576917.14                                                        | 2176260.76 | -             | Фотограмметри<br>ческий метод       | $Mt = \sqrt{(m_0^2 + m_1^2)}$   |
| н592О                                       | -                                                              | - | -             | 576916.95                                                        | 2176260.88 | -             | Фотограмметри<br>ческий метод       | $Mt = \sqrt{(m_0^2 + m_1^2)}$   |
| н593О                                       | -                                                              | - | -             | 576916.67                                                        | 2176261.03 | -             | Фотограмметри<br>ческий метод       | $Mt = \sqrt{(m_0^2 + m_1^2)}$   |
| н594О                                       | -                                                              | - | -             | 576916.40                                                        | 2176261.15 | -             | Фотограмметри<br>ческий метод       | $Mt = \sqrt{(m_0^2 + m_1^2)}$   |
| н595О                                       | -                                                              | - | -             | 576916.22                                                        | 2176261.21 | -             | Фотограмметри<br>ческий метод       | $Mt = \sqrt{(m_0^2 + m_1^2)}$   |
| н596О                                       | -                                                              | - | -             | 576915.87                                                        | 2176261.27 | -             | Фотограмметри<br>ческий метод       | $Mt = \sqrt{(m_0^2 + m_1^2)}$   |
| н597О                                       | -                                                              | - | -             | 576915.66                                                        | 2176261.28 | -             | Фотограмметри<br>ческий метод       | $Mt = \sqrt{(m_0^2 + m_1^2)}$   |
| н598О                                       | -                                                              | - | -             | 576915.66                                                        | 2176261.59 | -             | Фотограмметри<br>ческий метод       | $Mt = \sqrt{(m_0^2 + m_1^2)}$   |
| н599О                                       | -                                                              | - | -             | 576914.91                                                        | 2176261.63 | -             | Фотограмметри<br>ческий метод       | $Mt = \sqrt{(m_0^2 + m_1^2)}$   |
| н600О                                       | -                                                              | - | -             | 576914.96                                                        | 2176266.52 | -             | Фотограмметри<br>ческий метод       | $Mt = \sqrt{(m_0^2 + m_1^2)}$   |
| н601О                                       | -                                                              | - | -             | 576913.82                                                        | 2176266.54 | -             | Фотограмметри<br>ческий метод       | $Mt = \sqrt{(m_0^2 + m_1^2)}$   |
| н602О                                       | -                                                              | - | -             | 576913.90                                                        | 2176273.38 | -             | Фотограмметри<br>ческий метод       | $Mt = \sqrt{(m_0^2 + m_1^2)}$   |
| н603О                                       | -                                                              | - | -             | 576904.60                                                        | 2176273.23 | -             | Фотограмметри<br>ческий метод       | $Mt = \sqrt{(m_0^2 + m_1^2)}$   |
| н604О                                       | -                                                              | - | -             | 576904.89                                                        | 2176266.34 | -             | Фотограмметри<br>ческий метод       | $Mt = \sqrt{(m_0^2 + m_1^2)}$   |
| н605О                                       | -                                                              | - | -             | 576904.01                                                        | 2176266.35 | -             | Фотограмметри<br>ческий метод       | $Mt = \sqrt{(m_0^2 + m_1^2)}$   |
| н606О                                       | -                                                              | - | -             | 576903.98                                                        | 2176263.26 | -             | Фотограмметри<br>ческий метод       | $Mt = \sqrt{(m_0^2 + m_1^2)}$   |
| н607О                                       | -                                                              | - | -             | 576906.11                                                        | 2176263.24 | -             | Фотограмметри<br>ческий метод       | $Mt = \sqrt{(m_0^2 + m_1^2)}$   |
| н567О                                       | -                                                              | - | -             | 576906.00                                                        | 2176253.21 | -             | Фотограмметри<br>ческий метод       | $Mt = \sqrt{(m_0^2 + m_1^2)}$   |

**2. Сведения о характеристиках объекта недвижимости с кадастровым номером : 53:11:0800615:263 :**

| № п/п | Наименование характеристики   | Значение характеристики                                                                                        |
|-------|---|---|
| 1     | 2   | 3   |
| 1.    | Вид объекта недвижимости   | здание   |
| 2.    | Ранее присвоенный государственный учетный номер (инвентарный) здания, сооружения, объекта незавершенного строительства                                                                            | -   |
| 3.    | Кадастровый номер земельного участка (земельных участков), в границах которого (которых) расположены здание, сооружение, объект незавершенного строительства                                      | 53:11:0800615:574                                                                                              |
| 4.    | Уникальный учетный номер кадастрового квартала, в границах которого расположены здание, сооружение, объект незавершенного строительства                                                           | 53:11:0800615                                                                                                  |
| 5.    | Адрес здания, сооружения, объекта незавершенного строительства   | Российская Федерация, Новгородская область, район Новгородский, сельсовет Ермолинский, деревня Лешино, дом 35а |
| 5.1.  | Сведения о местоположении здания, сооружения, объекта незавершенного строительства (при отсутствии адреса) в структурированном в соответствии с федеральной информационной адресной системой виде | -   |
| 5.2.  | Дополнительные сведения о местоположении   | -   |
| 6.    | Иные сведения   | -   |

**3. Пояснения к сведениям об объекте недвижимости с кадастровым номером 53:11:0800615:263 :**

|    |   |
|----|---|
| 1. | - |
|----|---|

**Описание местоположения зданий, сооружений,  
объектов незавершенного строительства на земельном участке**

**1. Сведения о характерных точках контура объекта недвижимости  
с кадастровым номером : 53:11:0800615:264 :**

Система координат МСК 53 (Зона-2)

Зона № 2

| Обозначение<br>характерных точек<br>контура | Содержатся в Едином<br>государственном реестре<br>недвижимости |   |               | Определены в ходе<br>выполнения комплексных<br>кадастровых работ |            |               | Метод опреде<br>ления коор<br>динат | Формулы, примененные<br>для расчета средней<br>квадратической<br>погрешности определения<br>координат характерных<br>точек (Mt), м, с<br>подставленными в такие<br>формулы значениями и<br>итоговые (вычисленные)<br>значения Mt, м |
|---------------------------------------------|----------------------------------------------------------------|---|---------------|------------------------------------------------------------------|------------|---------------|-------------------------------------|---|
|                                             | Координаты, м                                                  |   | Ради<br>ус, м | Координаты, м                                                    |            | Ради<br>ус, м |                                     |   |
|                                             | X                                                              | Y | R             | X                                                                | Y          | R             |                                     |   |
| 1                                           | 2                                                              | 3 | 4             | 5                                                                | 6          | 7             | 8                                   | 9   |
| н608О                                       | -                                                              | - | -             | 577186.30                                                        | 2175660.74 | -             | Фотограмметри<br>ческий метод       | $Mt = \sqrt{(m_0^2 + m_1^2)}$   |
| н609О                                       | -                                                              | - | -             | 577182.41                                                        | 2175662.70 | -             | Фотограмметри<br>ческий метод       | $Mt = \sqrt{(m_0^2 + m_1^2)}$   |
| н610О                                       | -                                                              | - | -             | 577181.14                                                        | 2175659.90 | -             | Фотограмметри<br>ческий метод       | $Mt = \sqrt{(m_0^2 + m_1^2)}$   |
| н611О                                       | -                                                              | - | -             | 577177.91                                                        | 2175661.37 | -             | Фотограмметри<br>ческий метод       | $Mt = \sqrt{(m_0^2 + m_1^2)}$   |
| н612О                                       | -                                                              | - | -             | 577173.26                                                        | 2175650.84 | -             | Фотограмметри<br>ческий метод       | $Mt = \sqrt{(m_0^2 + m_1^2)}$   |
| н613О                                       | -                                                              | - | -             | 577180.37                                                        | 2175647.71 | -             | Фотограмметри<br>ческий метод       | $Mt = \sqrt{(m_0^2 + m_1^2)}$   |
| н608О                                       | -                                                              | - | -             | 577186.30                                                        | 2175660.74 | -             | Фотограмметри<br>ческий метод       | $Mt = \sqrt{(m_0^2 + m_1^2)}$   |

**2. Сведения о характеристиках объекта недвижимости  
с кадастровым номером : 53:11:0800615:264 :**

| № п/п | Наименование характеристики   | Значение характеристики   |
|-------|---|---|
| 1     | 2   | 3   |
| 1.    | Вид объекта недвижимости   | здание   |
| 2.    | Ранее присвоенный государственный учетный номер (инвентарный) здания, сооружения, объекта незавершенного строительства                                                                            | -   |
| 3.    | Кадастровый номер земельного участка (земельных участков), в границах которого (которых) расположены здание, сооружение, объект незавершенного строительства                                      | 53:11:0800615:38   |
| 4.    | Уникальный учетный номер кадастрового квартала, в границах которого расположены здание, сооружение, объект незавершенного строительства                                                           | 53:11:0800615   |
| 5.    | Адрес здания, сооружения, объекта незавершенного строительства   | Российская Федерация, Новгородская область, район Новгородский, сельское поселение Ермолинское сельское поселение, деревня Новая Мельница, дом 100 |
| 5.1.  | Сведения о местоположении здания, сооружения, объекта незавершенного строительства (при отсутствии адреса) в структурированном в соответствии с федеральной информационной адресной системой виде | -   |
| 5.2.  | Дополнительные сведения о местоположении   | -   |

**2. Сведения о характеристиках объекта недвижимости  
с кадастровым номером : 53:11:0800615:264 :**

| <b>№ п/п</b> | <b>Наименование характеристики</b> | <b>Значение характеристики</b> |
|--------------|------------------------------------|--------------------------------|
| <b>1</b>     | <b>2</b>                           | <b>3</b>                       |
| 6.           | Иные сведения                      | -                              |

**3. Пояснения к сведениям об объекте недвижимости с кадастровым номером 53:11:0800615:264 :**

|    |   |
|----|---|
| 1. | - |
|----|---|

**Описание местоположения зданий, сооружений,  
объектов незавершенного строительства на земельном участке**

**1. Сведения о характерных точках контура объекта недвижимости  
с кадастровым номером : 53:11:0800615:266 :**

Система координат МСК 53 (Зона-2)

Зона № 2

| Обозначение<br>характерных точек<br>контура | Содержатся в Едином<br>государственном реестре<br>недвижимости |   |               | Определены в ходе<br>выполнения комплексных<br>кадастровых работ |            |               | Метод опреде<br>ления коор<br>динат | Формулы, примененные<br>для расчета средней<br>квадратической<br>погрешности определения<br>координат характерных<br>точек (Mt), м, с<br>подставленными в такие<br>формулы значениями и<br>итоговые (вычисленные)<br>значения Mt, м |
|---------------------------------------------|----------------------------------------------------------------|---|---------------|------------------------------------------------------------------|------------|---------------|-------------------------------------|---|
|                                             | Координаты, м                                                  |   | Ради<br>ус, м | Координаты, м                                                    |            | Ради<br>ус, м |                                     |   |
|                                             | X                                                              | Y | R             | X                                                                | Y          | R             |                                     |   |
| 1                                           | 2                                                              | 3 | 4             | 5                                                                | 6          | 7             | 8                                   | 9   |
| н614О                                       | -                                                              | - | -             | 576942.25                                                        | 2175882.04 | -             | Фотограмметри<br>ческий метод       | $Mt = \sqrt{(m_0^2 + m_1^2)}$   |
| н615О                                       | -                                                              | - | -             | 576943.83                                                        | 2175876.78 | -             | Фотограмметри<br>ческий метод       | $Mt = \sqrt{(m_0^2 + m_1^2)}$   |
| н616О                                       | -                                                              | - | -             | 576948.82                                                        | 2175878.28 | -             | Фотограмметри<br>ческий метод       | $Mt = \sqrt{(m_0^2 + m_1^2)}$   |
| н617О                                       | -                                                              | - | -             | 576949.38                                                        | 2175876.44 | -             | Фотограмметри<br>ческий метод       | $Mt = \sqrt{(m_0^2 + m_1^2)}$   |
| н618О                                       | -                                                              | - | -             | 576957.01                                                        | 2175878.72 | -             | Фотограмметри<br>ческий метод       | $Mt = \sqrt{(m_0^2 + m_1^2)}$   |
| н619О                                       | -                                                              | - | -             | 576955.67                                                        | 2175883.19 | -             | Фотограмметри<br>ческий метод       | $Mt = \sqrt{(m_0^2 + m_1^2)}$   |
| н620О                                       | -                                                              | - | -             | 576952.02                                                        | 2175882.31 | -             | Фотограмметри<br>ческий метод       | $Mt = \sqrt{(m_0^2 + m_1^2)}$   |
| н621О                                       | -                                                              | - | -             | 576951.29                                                        | 2175884.75 | -             | Фотограмметри<br>ческий метод       | $Mt = \sqrt{(m_0^2 + m_1^2)}$   |
| н614О                                       | -                                                              | - | -             | 576942.25                                                        | 2175882.04 | -             | Фотограмметри<br>ческий метод       | $Mt = \sqrt{(m_0^2 + m_1^2)}$   |

**2. Сведения о характеристиках объекта недвижимости  
с кадастровым номером : 53:11:0800615:266 :**

| № п/п | Наименование характеристики   | Значение характеристики                                                                |
|-------|---|----------------------------------------------------------------------------------------|
| 1     | 2   | 3                                                                                      |
| 1.    | Вид объекта недвижимости   | здание                                                                                 |
| 2.    | Ранее присвоенный государственный учетный номер (инвентарный) здания, сооружения, объекта незавершенного строительства                                                                            | -                                                                                      |
| 3.    | Кадастровый номер земельного участка (земельных участков), в границах которого (которых) расположены здание, сооружение, объект незавершенного строительства                                      | 53:11:0800615:121                                                                      |
| 4.    | Уникальный учетный номер кадастрового квартала, в границах которого расположены здание, сооружение, объект незавершенного строительства                                                           | 53:11:0800615                                                                          |
| 5.    | Адрес здания, сооружения, объекта незавершенного строительства   | Российская Федерация, Новгородская область, район Новгородский, деревня Лешино, дом 7а |
| 5.1.  | Сведения о местоположении здания, сооружения, объекта незавершенного строительства (при отсутствии адреса) в структурированном в соответствии с федеральной информационной адресной системой виде | -                                                                                      |

**2. Сведения о характеристиках объекта недвижимости  
с кадастровым номером : 53:11:0800615:266 :**

| <b>№ п/п</b> | <b>Наименование характеристики</b>       | <b>Значение характеристики</b> |
|--------------|------------------------------------------|--------------------------------|
| <b>1</b>     | <b>2</b>                                 | <b>3</b>                       |
| 5.2.         | Дополнительные сведения о местоположении | -                              |
| 6.           | Иные сведения                            | -                              |

**3. Пояснения к сведениям об объекте недвижимости с кадастровым номером 53:11:0800615:266 :**

|    |   |
|----|---|
| 1. | - |
|----|---|



# Описание местоположения зданий, сооружений, объектов незавершенного строительства на земельном участке

## 1. Сведения о характерных точках контура объекта недвижимости с кадастровым номером : 53:11:0800615:270 :

Система координат МСК 53 (Зона-2)

Зона № 2

| Обозначение<br>характерных точек<br>контура | Содержатся в Едином<br>государственном реестре<br>недвижимости |   |               | Определены в ходе<br>выполнения комплексных<br>кадастровых работ |            |               | Метод опреде<br>ления коор<br>динат | Формулы, примененные<br>для расчета средней<br>квадратической<br>погрешности определения<br>координат характерных<br>точек (Mt), м, с<br>подставленными в такие<br>формулы значениями и<br>итоговые (вычисленные)<br>значения Mt, м |
|---------------------------------------------|----------------------------------------------------------------|---|---------------|------------------------------------------------------------------|------------|---------------|-------------------------------------|---|
|                                             | Координаты, м                                                  |   | Ради<br>ус, м | Координаты, м                                                    |            | Ради<br>ус, м |                                     |   |
|                                             | X                                                              | Y | R             | X                                                                | Y          | R             |                                     |   |
| 1                                           | 2                                                              | 3 | 4             | 5                                                                | 6          | 7             | 8                                   | 9   |
| h622O                                       | -                                                              | - | -             | 577424.31                                                        | 2175552.67 | -             | Фотограмметри<br>ческий метод       | $Mt = \sqrt{(m_0^2 + m_1^2)}$   |
| h623O                                       | -                                                              | - | -             | 577425.41                                                        | 2175547.38 | -             | Фотограмметри<br>ческий метод       | $Mt = \sqrt{(m_0^2 + m_1^2)}$   |
| h624O                                       | -                                                              | - | -             | 577433.77                                                        | 2175549.13 | -             | Фотограмметри<br>ческий метод       | $Mt = \sqrt{(m_0^2 + m_1^2)}$   |
| h625O                                       | -                                                              | - | -             | 577432.67                                                        | 2175554.42 | -             | Фотограмметри<br>ческий метод       | $Mt = \sqrt{(m_0^2 + m_1^2)}$   |
| h622O                                       | -                                                              | - | -             | 577424.31                                                        | 2175552.67 | -             | Фотограмметри<br>ческий метод       | $Mt = \sqrt{(m_0^2 + m_1^2)}$   |

## 2. Сведения о характеристиках объекта недвижимости с кадастровым номером : 53:11:0800615:270 :

| № п/п | Наименование характеристики   | Значение характеристики                                                                        |
|-------|---|------------------------------------------------------------------------------------------------|
| 1     | 2   | 3                                                                                              |
| 1.    | Вид объекта недвижимости   | здание                                                                                         |
| 2.    | Ранее присвоенный государственный учетный номер (инвентарный) здания, сооружения, объекта незавершенного строительства                                                                            | -                                                                                              |
| 3.    | Кадастровый номер земельного участка (земельных участков), в границах которого (которых) расположены здание, сооружение, объект незавершенного строительства                                      | 53:11:0800615:267                                                                              |
| 4.    | Уникальный учетный номер кадастрового квартала, в границах которого расположены здание, сооружение, объект незавершенного строительства                                                           | 53:11:0800615                                                                                  |
| 5.    | Адрес здания, сооружения, объекта незавершенного строительства   | -                                                                                              |
| 5.1.  | Сведения о местоположении здания, сооружения, объекта незавершенного строительства (при отсутствии адреса) в структурированном в соответствии с федеральной информационной адресной системой виде | Российская Федерация, 173517, Новгородская область, район Новгородский, деревня Новая Мельница |
| 5.2.  | Дополнительные сведения о местоположении   | -                                                                                              |
| 6.    | Иные сведения   | -                                                                                              |

## 3. Пояснения к сведениям об объекте недвижимости с кадастровым номером 53:11:0800615:270 :

|    |   |
|----|---|
| 1. | - |
|----|---|

# Описание местоположения зданий, сооружений, объектов незавершенного строительства на земельном участке

**1. Сведения о характерных точках контура объекта недвижимости  
с кадастровым номером : 53:11:0800615:275 :**

Система координат МСК 53 (Зона-2)

Зона № 2

| Обозначение<br>характерных точек<br>контура | Содержатся в Едином<br>государственном реестре<br>недвижимости |   |               | Определены в ходе<br>выполнения комплексных<br>кадастровых работ |            |               | Метод опреде<br>ления коор<br>динат | Формулы, примененные<br>для расчета средней<br>квадратической<br>погрешности определения<br>координат характерных<br>точек (Mt), м, с<br>подставленными в такие<br>формулы значениями и<br>итоговые (вычисленные)<br>значения Mt, м |
|---------------------------------------------|----------------------------------------------------------------|---|---------------|------------------------------------------------------------------|------------|---------------|-------------------------------------|---|
|                                             | Координаты, м                                                  |   | Ради<br>ус, м | Координаты, м                                                    |            | Ради<br>ус, м |                                     |   |
|                                             | X                                                              | Y | R             | X                                                                | Y          | R             |                                     |   |
| 1                                           | 2                                                              | 3 | 4             | 5                                                                | 6          | 7             | 8                                   | 9   |
| н626О                                       | -                                                              | - | -             | 576856.44                                                        | 2175894.76 | -             | Фотограмметри<br>ческий метод       | $Mt = \sqrt{(m_0^2 + m_1^2)}$   |
| н627О                                       | -                                                              | - | -             | 576857.39                                                        | 2175888.14 | -             | Фотограмметри<br>ческий метод       | $Mt = \sqrt{(m_0^2 + m_1^2)}$   |
| н628О                                       | -                                                              | - | -             | 576853.82                                                        | 2175887.63 | -             | Фотограмметри<br>ческий метод       | $Mt = \sqrt{(m_0^2 + m_1^2)}$   |
| н629О                                       | -                                                              | - | -             | 576854.67                                                        | 2175882.70 | -             | Фотограмметри<br>ческий метод       | $Mt = \sqrt{(m_0^2 + m_1^2)}$   |
| н630О                                       | -                                                              | - | -             | 576858.10                                                        | 2175883.20 | -             | Фотограмметри<br>ческий метод       | $Mt = \sqrt{(m_0^2 + m_1^2)}$   |
| н631О                                       | -                                                              | - | -             | 576859.03                                                        | 2175876.74 | -             | Фотограмметри<br>ческий метод       | $Mt = \sqrt{(m_0^2 + m_1^2)}$   |
| н632О                                       | -                                                              | - | -             | 576868.42                                                        | 2175878.09 | -             | Фотограмметри<br>ческий метод       | $Mt = \sqrt{(m_0^2 + m_1^2)}$   |
| н633О                                       | -                                                              | - | -             | 576867.66                                                        | 2175883.39 | -             | Фотограмметри<br>ческий метод       | $Mt = \sqrt{(m_0^2 + m_1^2)}$   |
| н634О                                       | -                                                              | - | -             | 576874.71                                                        | 2175884.41 | -             | Фотограмметри<br>ческий метод       | $Mt = \sqrt{(m_0^2 + m_1^2)}$   |
| н635О                                       | -                                                              | - | -             | 576873.74                                                        | 2175891.05 | -             | Фотограмметри<br>ческий метод       | $Mt = \sqrt{(m_0^2 + m_1^2)}$   |
| н636О                                       | -                                                              | - | -             | 576866.95                                                        | 2175890.05 | -             | Фотограмметри<br>ческий метод       | $Mt = \sqrt{(m_0^2 + m_1^2)}$   |
| н637О                                       | -                                                              | - | -             | 576866.05                                                        | 2175896.14 | -             | Фотограмметри<br>ческий метод       | $Mt = \sqrt{(m_0^2 + m_1^2)}$   |
| н626О                                       | -                                                              | - | -             | 576856.44                                                        | 2175894.76 | -             | Фотограмметри<br>ческий метод       | $Mt = \sqrt{(m_0^2 + m_1^2)}$   |

**2. Сведения о характеристиках объекта недвижимости  
с кадастровым номером : 53:11:0800615:275 :**

| № п/п | Наименование характеристики   | Значение характеристики |
|-------|---|-------------------------|
| 1     | 2   | 3                       |
| 1.    | Вид объекта недвижимости   | здание                  |
| 2.    | Ранее присвоенный государственный учетный номер (инвентарный) здания, сооружения, объекта незавершенного строительства                                       | -                       |
| 3.    | Кадастровый номер земельного участка (земельных участков), в границах которого (которых) расположены здание, сооружение, объект незавершенного строительства | 53:11:0800615:12        |
| 4.    | Уникальный учетный номер кадастрового квартала, в границах которого расположены здание, сооружение, объект незавершенного строительства                      | 53:11:0800615           |

**2. Сведения о характеристиках объекта недвижимости  
с кадастровым номером : 53:11:0800615:275 :**

| <b>№ п/п</b> | <b>Наименование характеристики</b>   | <b>Значение характеристики</b>                                                                         |
|--------------|---|---|
| <b>1</b>     | <b>2</b>   | <b>3</b>                                                                                               |
| 5.           | Адрес здания, сооружения, объекта незавершенного строительства   | Российская Федерация, 173021,<br>Новгородская область, район<br>Новгородский, деревня Лешино, дом<br>2 |
| 5.1.         | Сведения о местоположении здания, сооружения, объекта незавершенного строительства (при отсутствии адреса) в структурированном в соответствии с федеральной информационной адресной системой виде | -   |
| 5.2.         | Дополнительные сведения о местоположении   | -   |
| 6.           | Иные сведения   | -   |

**3. Пояснения к сведениям об объекте недвижимости с кадастровым номером 53:11:0800615:275 :**

|    |   |
|----|---|
| 1. | - |
|----|---|

# Описание местоположения зданий, сооружений, объектов незавершенного строительства на земельном участке

**1. Сведения о характерных точках контура объекта недвижимости  
с кадастровым номером : 53:11:0800615:280 :**

Система координат МСК 53 (Зона-2)

Зона № 2

| Обозначение<br>характерных точек<br>контура | Содержатся в Едином<br>государственном реестре<br>недвижимости |   |               | Определены в ходе<br>выполнения комплексных<br>кадастровых работ |            |               | Метод опреде<br>ления коор<br>динат | Формулы, примененные<br>для расчета средней<br>квадратической<br>погрешности определения<br>координат характерных<br>точек (Mt), м, с<br>подставленными в такие<br>формулы значениями и<br>итоговые (вычисленные)<br>значения Mt, м |
|---------------------------------------------|----------------------------------------------------------------|---|---------------|------------------------------------------------------------------|------------|---------------|-------------------------------------|---|
|                                             | Координаты, м                                                  |   | Ради<br>ус, м | Координаты, м                                                    |            | Ради<br>ус, м |                                     |   |
|                                             | X                                                              | Y | R             | X                                                                | Y          | R             |                                     |   |
| 1                                           | 2                                                              | 3 | 4             | 5                                                                | 6          | 7             | 8                                   | 9   |
| н642О                                       | -                                                              | - | -             | 577085.36                                                        | 2175707.28 | -             | Фотограмметри<br>ческий метод       | $Mt = \sqrt{(m_0^2 + m_1^2)}$   |
| н643О                                       | -                                                              | - | -             | 577070.57                                                        | 2175714.74 | -             | Фотограмметри<br>ческий метод       | $Mt = \sqrt{(m_0^2 + m_1^2)}$   |
| н644О                                       | -                                                              | - | -             | 577065.73                                                        | 2175705.14 | -             | Фотограмметри<br>ческий метод       | $Mt = \sqrt{(m_0^2 + m_1^2)}$   |
| н645О                                       | -                                                              | - | -             | 577080.71                                                        | 2175697.67 | -             | Фотограмметри<br>ческий метод       | $Mt = \sqrt{(m_0^2 + m_1^2)}$   |
| н642О                                       | -                                                              | - | -             | 577085.36                                                        | 2175707.28 | -             | Фотограмметри<br>ческий метод       | $Mt = \sqrt{(m_0^2 + m_1^2)}$   |

**2. Сведения о характеристиках объекта недвижимости  
с кадастровым номером : 53:11:0800615:280 :**

| № п/п | Наименование характеристики   | Значение характеристики                                                                        |
|-------|---|------------------------------------------------------------------------------------------------|
| 1     | 2   | 3                                                                                              |
| 1.    | Вид объекта недвижимости   | здание                                                                                         |
| 2.    | Ранее присвоенный государственный учетный номер (инвентарный) здания, сооружения, объекта незавершенного строительства                                                                            | -                                                                                              |
| 3.    | Кадастровый номер земельного участка (земельных участков), в границах которого (которых) расположены здание, сооружение, объект незавершенного строительства                                      | 53:11:0800615:534                                                                              |
| 4.    | Уникальный учетный номер кадастрового квартала, в границах которого расположены здание, сооружение, объект незавершенного строительства                                                           | 53:11:0800615                                                                                  |
| 5.    | Адрес здания, сооружения, объекта незавершенного строительства   | -                                                                                              |
| 5.1.  | Сведения о местоположении здания, сооружения, объекта незавершенного строительства (при отсутствии адреса) в структурированном в соответствии с федеральной информационной адресной системой виде | Российская Федерация, 173517, Новгородская область, район Новгородский, деревня Новая Мельница |
| 5.2.  | Дополнительные сведения о местоположении   | -                                                                                              |
| 6.    | Иные сведения   | -                                                                                              |

**3. Пояснения к сведениям об объекте недвижимости с кадастровым номером 53:11:0800615:280 :**

|    |   |
|----|---|
| 1. | - |
|    |   |

# Описание местоположения зданий, сооружений, объектов незавершенного строительства на земельном участке

**1. Сведения о характерных точках контура объекта недвижимости  
с кадастровым номером : 53:11:0800615:283 :**

Система координат МСК 53 (Зона-2)

Зона № 2

| Обозначение<br>характерных точек<br>контура | Содержатся в Едином<br>государственном реестре<br>недвижимости |   |               | Определены в ходе<br>выполнения комплексных<br>кадастровых работ |            |               | Метод опреде<br>ления коор<br>динат | Формулы, примененные<br>для расчета средней<br>квадратической<br>погрешности определения<br>координат характерных<br>точек (Mt), м, с<br>подставленными в такие<br>формулы значениями и<br>итоговые (вычисленные)<br>значения Mt, м |
|---------------------------------------------|----------------------------------------------------------------|---|---------------|------------------------------------------------------------------|------------|---------------|-------------------------------------|---|
|                                             | Координаты, м                                                  |   | Ради<br>ус, м | Координаты, м                                                    |            | Ради<br>ус, м |                                     |   |
|                                             | X                                                              | Y | R             | X                                                                | Y          | R             |                                     |   |
| 1                                           | 2                                                              | 3 | 4             | 5                                                                | 6          | 7             | 8                                   | 9   |
| h646O                                       | -                                                              | - | -             | 577248.43                                                        | 2175983.20 | -             | Фотограмметри<br>ческий метод       | $Mt = \sqrt{(m_0^2 + m_1^2)}$   |
| h647O                                       | -                                                              | - | -             | 577244.01                                                        | 2175988.53 | -             | Фотограмметри<br>ческий метод       | $Mt = \sqrt{(m_0^2 + m_1^2)}$   |
| h648O                                       | -                                                              | - | -             | 577238.91                                                        | 2175983.98 | -             | Фотограмметри<br>ческий метод       | $Mt = \sqrt{(m_0^2 + m_1^2)}$   |
| h649O                                       | -                                                              | - | -             | 577243.16                                                        | 2175978.78 | -             | Фотограмметри<br>ческий метод       | $Mt = \sqrt{(m_0^2 + m_1^2)}$   |
| h646O                                       | -                                                              | - | -             | 577248.43                                                        | 2175983.20 | -             | Фотограмметри<br>ческий метод       | $Mt = \sqrt{(m_0^2 + m_1^2)}$   |

**2. Сведения о характеристиках объекта недвижимости  
с кадастровым номером : 53:11:0800615:283 :**

| № п/п | Наименование характеристики   | Значение характеристики                                                                            |
|-------|---|---|
| 1     | 2   | 3                                                                                                  |
| 1.    | Вид объекта недвижимости   | здание                                                                                             |
| 2.    | Ранее присвоенный государственный учетный номер (инвентарный) здания, сооружения, объекта незавершенного строительства                                                                            | -                                                                                                  |
| 3.    | Кадастровый номер земельного участка (земельных участков), в границах которого (которых) расположены здание, сооружение, объект незавершенного строительства                                      | 53:11:0800615:549                                                                                  |
| 4.    | Уникальный учетный номер кадастрового квартала, в границах которого расположены здание, сооружение, объект незавершенного строительства                                                           | 53:11:0800615                                                                                      |
| 5.    | Адрес здания, сооружения, объекта незавершенного строительства   | Российская Федерация, Новгородская область, район Новгородский, деревня Новая Мельница, участок 25 |
| 5.1.  | Сведения о местоположении здания, сооружения, объекта незавершенного строительства (при отсутствии адреса) в структурированном в соответствии с федеральной информационной адресной системой виде | -                                                                                                  |
| 5.2.  | Дополнительные сведения о местоположении   | -                                                                                                  |
| 6.    | Иные сведения   | -                                                                                                  |

**3. Пояснения к сведениям об объекте недвижимости с кадастровым номером 53:11:0800615:283 :**

|    |   |
|----|---|
| 1. | - |
|----|---|

# Описание местоположения зданий, сооружений, объектов незавершенного строительства на земельном участке

**1. Сведения о характерных точках контура объекта недвижимости  
с кадастровым номером : 53:11:0800615:289 :**

Система координат МСК 53 (Зона-2)

Зона № 2

| Обозначение<br>характерных точек<br>контура | Содержатся в Едином<br>государственном реестре<br>недвижимости |   |               | Определены в ходе<br>выполнения комплексных<br>кадастровых работ |            |               | Метод опреде<br>ления коор<br>динат | Формулы, примененные<br>для расчета средней<br>квадратической<br>погрешности определения<br>координат характерных<br>точек (Mt), м, с<br>подставленными в такие<br>формулы значениями и<br>итоговые (вычисленные)<br>значения Mt, м |
|---------------------------------------------|----------------------------------------------------------------|---|---------------|------------------------------------------------------------------|------------|---------------|-------------------------------------|---|
|                                             | Координаты, м                                                  |   | Ради<br>ус, м | Координаты, м                                                    |            | Ради<br>ус, м |                                     |   |
|                                             | X                                                              | Y | R             | X                                                                | Y          | R             |                                     |   |
| 1                                           | 2                                                              | 3 | 4             | 5                                                                | 6          | 7             | 8                                   | 9   |
| n650O                                       | -                                                              | - | -             | 576808.93                                                        | 2176271.10 | -             | Фотограмметри<br>ческий метод       | $Mt = \sqrt{(m_0^2 + m_1^2)}$   |
| n651O                                       | -                                                              | - | -             | 576810.83                                                        | 2176261.71 | -             | Фотограмметри<br>ческий метод       | $Mt = \sqrt{(m_0^2 + m_1^2)}$   |
| n652O                                       | -                                                              | - | -             | 576819.22                                                        | 2176263.41 | -             | Фотограмметри<br>ческий метод       | $Mt = \sqrt{(m_0^2 + m_1^2)}$   |
| n653O                                       | -                                                              | - | -             | 576817.33                                                        | 2176272.80 | -             | Фотограмметри<br>ческий метод       | $Mt = \sqrt{(m_0^2 + m_1^2)}$   |
| n650O                                       | -                                                              | - | -             | 576808.93                                                        | 2176271.10 | -             | Фотограмметри<br>ческий метод       | $Mt = \sqrt{(m_0^2 + m_1^2)}$   |

**2. Сведения о характеристиках объекта недвижимости  
с кадастровым номером : 53:11:0800615:289 :**

| № п/п | Наименование характеристики   | Значение характеристики                                                                |
|-------|---|----------------------------------------------------------------------------------------|
| 1     | 2   | 3                                                                                      |
| 1.    | Вид объекта недвижимости   | здание                                                                                 |
| 2.    | Ранее присвоенный государственный учетный номер (инвентарный) здания, сооружения, объекта незавершенного строительства                                                                            | -                                                                                      |
| 3.    | Кадастровый номер земельного участка (земельных участков), в границах которого (которых) расположены здание, сооружение, объект незавершенного строительства                                      | 53:11:0800615:36                                                                       |
| 4.    | Уникальный учетный номер кадастрового квартала, в границах которого расположены здание, сооружение, объект незавершенного строительства                                                           | 53:11:0800615                                                                          |
| 5.    | Адрес здания, сооружения, объекта незавершенного строительства   | Российская Федерация, Новгородская область, район Новгородский, деревня Лешино, дом 35 |
| 5.1.  | Сведения о местоположении здания, сооружения, объекта незавершенного строительства (при отсутствии адреса) в структурированном в соответствии с федеральной информационной адресной системой виде | -                                                                                      |
| 5.2.  | Дополнительные сведения о местоположении   | -                                                                                      |
| 6.    | Иные сведения   | -                                                                                      |

**3. Пояснения к сведениям об объекте недвижимости с кадастровым номером 53:11:0800615:289 :**

|    |   |
|----|---|
| 1. | - |
|----|---|

# Описание местоположения зданий, сооружений, объектов незавершенного строительства на земельном участке

**1. Сведения о характерных точках контура объекта недвижимости с кадастровым номером : 53:11:0800615:299 :**

Система координат МСК 53 (Зона-2)

Зона № 2

| Обозначение<br>характерных точек<br>контура | Содержатся в Едином<br>государственном реестре<br>недвижимости |   |               | Определены в ходе<br>выполнения комплексных<br>кадастровых работ |            |               | Метод опреде<br>ления коор<br>динат | Формулы, примененные<br>для расчета средней<br>квадратической<br>погрешности определения<br>координат характерных<br>точек (Mt), м, с<br>подставленными в такие<br>формулы значениями и<br>итоговые (вычисленные)<br>значения Mt, м |
|---------------------------------------------|----------------------------------------------------------------|---|---------------|------------------------------------------------------------------|------------|---------------|-------------------------------------|---|
|                                             | Координаты, м                                                  |   | Ради<br>ус, м | Координаты, м                                                    |            | Ради<br>ус, м |                                     |   |
|                                             | X                                                              | Y | R             | X                                                                | Y          | R             |                                     |   |
| 1                                           | 2                                                              | 3 | 4             | 5                                                                | 6          | 7             | 8                                   | 9   |
| h654O                                       | -                                                              | - | -             | 577154.38                                                        | 2175826.55 | -             | Фотограмметри<br>ческий метод       | $Mt = \sqrt{(m_0^2 + m_1^2)}$   |
| h655O                                       | -                                                              | - | -             | 577155.49                                                        | 2175829.52 | -             | Фотограмметри<br>ческий метод       | $Mt = \sqrt{(m_0^2 + m_1^2)}$   |
| h656O                                       | -                                                              | - | -             | 577150.38                                                        | 2175831.57 | -             | Фотограмметри<br>ческий метод       | $Mt = \sqrt{(m_0^2 + m_1^2)}$   |
| h657O                                       | -                                                              | - | -             | 577149.20                                                        | 2175828.55 | -             | Фотограмметри<br>ческий метод       | $Mt = \sqrt{(m_0^2 + m_1^2)}$   |
| h654O                                       | -                                                              | - | -             | 577154.38                                                        | 2175826.55 | -             | Фотограмметри<br>ческий метод       | $Mt = \sqrt{(m_0^2 + m_1^2)}$   |

**2. Сведения о характеристиках объекта недвижимости с кадастровым номером : 53:11:0800615:299 :**

| № п/п | Наименование характеристики   | Значение характеристики                                                                          |
|-------|---|--------------------------------------------------------------------------------------------------|
| 1     | 2   | 3                                                                                                |
| 1.    | Вид объекта недвижимости   | здание                                                                                           |
| 2.    | Ранее присвоенный государственный учетный номер (инвентарный) здания, сооружения, объекта незавершенного строительства                                                                            | -                                                                                                |
| 3.    | Кадастровый номер земельного участка (земельных участков), в границах которого (которых) расположены здание, сооружение, объект незавершенного строительства                                      | 53:11:0800615:11                                                                                 |
| 4.    | Уникальный учетный номер кадастрового квартала, в границах которого расположены здание, сооружение, объект незавершенного строительства                                                           | 53:11:0800615                                                                                    |
| 5.    | Адрес здания, сооружения, объекта незавершенного строительства   | Российская Федерация, Новгородская область, район Новгородский, деревня Новая Мельница, дом 127а |
| 5.1.  | Сведения о местоположении здания, сооружения, объекта незавершенного строительства (при отсутствии адреса) в структурированном в соответствии с федеральной информационной адресной системой виде | -                                                                                                |
| 5.2.  | Дополнительные сведения о местоположении   | -                                                                                                |
| 6.    | Иные сведения   | -                                                                                                |

**3. Пояснения к сведениям об объекте недвижимости с кадастровым номером 53:11:0800615:299 :**

|    |   |
|----|---|
| 1. | - |
|----|---|

**Описание местоположения зданий, сооружений,  
объектов незавершенного строительства на земельном участке**

**1. Сведения о характерных точках контура объекта недвижимости  
с кадастровым номером : 53:11:0800615:305 :**

Система координат МСК 53 (Зона-2)

Зона № 2

| Обозначение<br>характерных точек<br>контура | Содержатся в Едином<br>государственном реестре<br>недвижимости |   |               | Определены в ходе<br>выполнения комплексных<br>кадастровых работ |            |               | Метод опреде<br>ления коор<br>динат | Формулы, примененные<br>для расчета средней<br>квадратической<br>погрешности определения<br>координат характерных<br>точек (Mt), м, с<br>подставленными в такие<br>формулы значениями и<br>итоговые (вычисленные)<br>значения Mt, м |
|---------------------------------------------|----------------------------------------------------------------|---|---------------|------------------------------------------------------------------|------------|---------------|-------------------------------------|---|
|                                             | Координаты, м                                                  |   | Ради<br>ус, м | Координаты, м                                                    |            | Ради<br>ус, м |                                     |   |
|                                             | X                                                              | Y | R             | X                                                                | Y          | R             |                                     |   |
| 1                                           | 2                                                              | 3 | 4             | 5                                                                | 6          | 7             | 8                                   | 9   |
| h658O                                       | -                                                              | - | -             | 576861.21                                                        | 2176289.53 | -             | Фотограмметри<br>ческий метод       | $Mt = \sqrt{(m_0^2 + m_1^2)}$   |
| h659O                                       | -                                                              | - | -             | 576861.25                                                        | 2176285.62 | -             | Фотограмметри<br>ческий метод       | $Mt = \sqrt{(m_0^2 + m_1^2)}$   |
| h660O                                       | -                                                              | - | -             | 576871.44                                                        | 2176285.73 | -             | Фотограмметри<br>ческий метод       | $Mt = \sqrt{(m_0^2 + m_1^2)}$   |
| h661O                                       | -                                                              | - | -             | 576871.38                                                        | 2176292.04 | -             | Фотограмметри<br>ческий метод       | $Mt = \sqrt{(m_0^2 + m_1^2)}$   |
| h662O                                       | -                                                              | - | -             | 576865.22                                                        | 2176291.98 | -             | Фотограмметри<br>ческий метод       | $Mt = \sqrt{(m_0^2 + m_1^2)}$   |
| h663O                                       | -                                                              | - | -             | 576865.24                                                        | 2176289.57 | -             | Фотограмметри<br>ческий метод       | $Mt = \sqrt{(m_0^2 + m_1^2)}$   |
| h658O                                       | -                                                              | - | -             | 576861.21                                                        | 2176289.53 | -             | Фотограмметри<br>ческий метод       | $Mt = \sqrt{(m_0^2 + m_1^2)}$   |

**2. Сведения о характеристиках объекта недвижимости  
с кадастровым номером : 53:11:0800615:305 :**

| № п/п | Наименование характеристики   | Значение характеристики                                                                |
|-------|---|----------------------------------------------------------------------------------------|
| 1     | 2   | 3                                                                                      |
| 1.    | Вид объекта недвижимости   | здание                                                                                 |
| 2.    | Ранее присвоенный государственный учетный номер (инвентарный) здания, сооружения, объекта незавершенного строительства                                                                            | -                                                                                      |
| 3.    | Кадастровый номер земельного участка (земельных участков), в границах которого (которых) расположены здание, сооружение, объект незавершенного строительства                                      | 53:11:0800615:35                                                                       |
| 4.    | Уникальный учетный номер кадастрового квартала, в границах которого расположены здание, сооружение, объект незавершенного строительства                                                           | 53:11:0800615                                                                          |
| 5.    | Адрес здания, сооружения, объекта незавершенного строительства   | Российская Федерация, Новгородская область, район Новгородский, деревня Лешино, дом 37 |
| 5.1.  | Сведения о местоположении здания, сооружения, объекта незавершенного строительства (при отсутствии адреса) в структурированном в соответствии с федеральной информационной адресной системой виде | -                                                                                      |
| 5.2.  | Дополнительные сведения о местоположении   | -                                                                                      |
| 6.    | Иные сведения   | -                                                                                      |



**3. Пояснения к сведениям об объекте недвижимости с кадастровым номером 53:11:0800615:305 :**

1.

-

# Описание местоположения зданий, сооружений, объектов незавершенного строительства на земельном участке

**1. Сведения о характерных точках контура объекта недвижимости  
с кадастровым номером : 53:11:0800615:539 :**

Система координат МСК 53 (Зона-2)

Зона № 2

| Обозначение<br>характерных точек<br>контура | Содержатся в Едином<br>государственном реестре<br>недвижимости |   |               | Определены в ходе<br>выполнения комплексных<br>кадастровых работ |            |               | Метод опреде<br>ления коор<br>динат | Формулы, примененные<br>для расчета средней<br>квадратической<br>погрешности определения<br>координат характерных<br>точек (Mt), м, с<br>подставленными в такие<br>формулы значениями и<br>итоговые (вычисленные)<br>значения Mt, м |
|---------------------------------------------|----------------------------------------------------------------|---|---------------|------------------------------------------------------------------|------------|---------------|-------------------------------------|---|
|                                             | Координаты, м                                                  |   | Ради<br>ус, м | Координаты, м                                                    |            | Ради<br>ус, м |                                     |   |
|                                             | X                                                              | Y | R             | X                                                                | Y          | R             |                                     |   |
| 1                                           | 2                                                              | 3 | 4             | 5                                                                | 6          | 7             | 8                                   | 9   |
| h664O                                       | -                                                              | - | -             | 577007.92                                                        | 2175765.79 | -             | Фотограмметри<br>ческий метод       | $Mt = \sqrt{(m_0^2 + m_1^2)}$   |
| h665O                                       | -                                                              | - | -             | 577012.66                                                        | 2175757.76 | -             | Фотограмметри<br>ческий метод       | $Mt = \sqrt{(m_0^2 + m_1^2)}$   |
| h666O                                       | -                                                              | - | -             | 577019.88                                                        | 2175762.03 | -             | Фотограмметри<br>ческий метод       | $Mt = \sqrt{(m_0^2 + m_1^2)}$   |
| h667O                                       | -                                                              | - | -             | 577018.26                                                        | 2175764.78 | -             | Фотограмметри<br>ческий метод       | $Mt = \sqrt{(m_0^2 + m_1^2)}$   |
| h668O                                       | -                                                              | - | -             | 577022.63                                                        | 2175767.36 | -             | Фотограмметри<br>ческий метод       | $Mt = \sqrt{(m_0^2 + m_1^2)}$   |
| h669O                                       | -                                                              | - | -             | 577017.49                                                        | 2175776.05 | -             | Фотограмметри<br>ческий метод       | $Mt = \sqrt{(m_0^2 + m_1^2)}$   |
| h670O                                       | -                                                              | - | -             | 577013.96                                                        | 2175773.96 | -             | Фотограмметри<br>ческий метод       | $Mt = \sqrt{(m_0^2 + m_1^2)}$   |
| h671O                                       | -                                                              | - | -             | 577015.98                                                        | 2175770.55 | -             | Фотограмметри<br>ческий метод       | $Mt = \sqrt{(m_0^2 + m_1^2)}$   |
| h664O                                       | -                                                              | - | -             | 577007.92                                                        | 2175765.79 | -             | Фотограмметри<br>ческий метод       | $Mt = \sqrt{(m_0^2 + m_1^2)}$   |

**2. Сведения о характеристиках объекта недвижимости  
с кадастровым номером : 53:11:0800615:539 :**

| № п/п | Наименование характеристики   | Значение характеристики                                                                                  |
|-------|---|---|
| 1     | 2   | 3   |
| 1.    | Вид объекта недвижимости   | здание                                                                                                   |
| 2.    | Ранее присвоенный государственный учетный номер (инвентарный) здания, сооружения, объекта незавершенного строительства                                       | -   |
| 3.    | Кадастровый номер земельного участка (земельных участков), в границах которого (которых) расположены здание, сооружение, объект незавершенного строительства | 53:11:0800615:78                                                                                         |
| 4.    | Уникальный учетный номер кадастрового квартала, в границах которого расположены здание, сооружение, объект незавершенного строительства                      | 53:11:0800615                                                                                            |
| 5.    | Адрес здания, сооружения, объекта незавершенного строительства                                                                                               | Российская Федерация, 173021, Новгородская область, район Новгородский, деревня Новая Мельница, дом 129А |

**2. Сведения о характеристиках объекта недвижимости с кадастровым номером : 53:11:0800615:539 :**

| № п/п | Наименование характеристики   | Значение характеристики |
|-------|---|-------------------------|
| 1     | 2   | 3                       |
| 5.1.  | Сведения о местоположении здания, сооружения, объекта незавершенного строительства (при отсутствии адреса) в структурированном в соответствии с федеральной информационной адресной системой виде | -                       |
| 5.2.  | Дополнительные сведения о местоположении   | -                       |
| 6.    | Иные сведения   | -                       |

**3. Пояснения к сведениям об объекте недвижимости с кадастровым номером 53:11:0800615:539 :**

|    |   |
|----|---|
| 1. | - |
|----|---|

# Описание местоположения зданий, сооружений, объектов незавершенного строительства на земельном участке

## 1. Сведения о характерных точках контура объекта недвижимости с кадастровым номером : 53:11:0800615:569 :

Система координат МСК 53 (Зона-2)

Зона № 2

| Обозначение<br>характерных точек<br>контура | Содержатся в Едином<br>государственном реестре<br>недвижимости |   |               | Определены в ходе<br>выполнения комплексных<br>кадастровых работ |            |               | Метод опреде<br>ления коор<br>динат | Формулы, примененные<br>для расчета средней<br>квадратической<br>погрешности определения<br>координат характерных<br>точек (Mt), м, с<br>подставленными в такие<br>формулы значениями и<br>итоговые (вычисленные)<br>значения Mt, м |
|---------------------------------------------|----------------------------------------------------------------|---|---------------|------------------------------------------------------------------|------------|---------------|-------------------------------------|---|
|                                             | Координаты, м                                                  |   | Ради<br>ус, м | Координаты, м                                                    |            | Ради<br>ус, м |                                     |   |
|                                             | X                                                              | Y | R             | X                                                                | Y          | R             |                                     |   |
| 1                                           | 2                                                              | 3 | 4             | 5                                                                | 6          | 7             | 8                                   | 9   |
| h672O                                       | -                                                              | - | -             | 576964.28                                                        | 2175653.74 | -             | Фотограмметри<br>ческий метод       | $Mt = \sqrt{(m_0^2 + m_1^2)}$   |
| h673O                                       | -                                                              | - | -             | 576967.47                                                        | 2175658.10 | -             | Фотограмметри<br>ческий метод       | $Mt = \sqrt{(m_0^2 + m_1^2)}$   |
| h674O                                       | -                                                              | - | -             | 576958.59                                                        | 2175664.31 | -             | Фотограмметри<br>ческий метод       | $Mt = \sqrt{(m_0^2 + m_1^2)}$   |
| h675O                                       | -                                                              | - | -             | 576955.41                                                        | 2175659.95 | -             | Фотограмметри<br>ческий метод       | $Mt = \sqrt{(m_0^2 + m_1^2)}$   |
| h672O                                       | -                                                              | - | -             | 576964.28                                                        | 2175653.74 | -             | Фотограмметри<br>ческий метод       | $Mt = \sqrt{(m_0^2 + m_1^2)}$   |

## 2. Сведения о характеристиках объекта недвижимости с кадастровым номером : 53:11:0800615:569 :

| № п/п | Наименование характеристики   | Значение характеристики                                                                        |
|-------|---|------------------------------------------------------------------------------------------------|
| 1     | 2   | 3                                                                                              |
| 1.    | Вид объекта недвижимости   | здание                                                                                         |
| 2.    | Ранее присвоенный государственный учетный номер (инвентарный) здания, сооружения, объекта незавершенного строительства                                                                            | -                                                                                              |
| 3.    | Кадастровый номер земельного участка (земельных участков), в границах которого (которых) расположены здание, сооружение, объект незавершенного строительства                                      | -                                                                                              |
| 4.    | Уникальный учетный номер кадастрового квартала, в границах которого расположены здание, сооружение, объект незавершенного строительства                                                           | 53:11:0800615                                                                                  |
| 5.    | Адрес здания, сооружения, объекта незавершенного строительства   | Российская Федерация, 173021, Новгородская область, район Новгородский, деревня Новая Мельница |
| 5.1.  | Сведения о местоположении здания, сооружения, объекта незавершенного строительства (при отсутствии адреса) в структурированном в соответствии с федеральной информационной адресной системой виде | -                                                                                              |
| 5.2.  | Дополнительные сведения о местоположении   | -                                                                                              |
| 6.    | Иные сведения   | -                                                                                              |

## 3. Пояснения к сведениям об объекте недвижимости с кадастровым номером 53:11:0800615:569 :

|    |   |
|----|---|
| 1. | - |
|----|---|

# Описание местоположения зданий, сооружений, объектов незавершенного строительства на земельном участке

**1. Сведения о характерных точках контура объекта недвижимости  
с кадастровым номером : 53:11:0800615:570 :**

Система координат МСК 53 (Зона-2)

Зона № 2

| Обозначение<br>характерных точек<br>контура | Содержатся в Едином<br>государственном реестре<br>недвижимости |   |               | Определены в ходе<br>выполнения комплексных<br>кадастровых работ |            |               | Метод опреде<br>ления коор<br>динат | Формулы, примененные<br>для расчета средней<br>квадратической<br>погрешности определения<br>координат характерных<br>точек (Mt), м, с<br>подставленными в такие<br>формулы значениями и<br>итоговые (вычисленные)<br>значения Mt, м |
|---------------------------------------------|----------------------------------------------------------------|---|---------------|------------------------------------------------------------------|------------|---------------|-------------------------------------|---|
|                                             | Координаты, м                                                  |   | Ради<br>ус, м | Координаты, м                                                    |            | Ради<br>ус, м |                                     |   |
|                                             | X                                                              | Y | R             | X                                                                | Y          | R             |                                     |   |
| 1                                           | 2                                                              | 3 | 4             | 5                                                                | 6          | 7             | 8                                   | 9   |
| н676О                                       | -                                                              | - | -             | 576976.30                                                        | 2175674.71 | -             | Фотограмметри<br>ческий метод       | $Mt = \sqrt{(m_0^2 + m_1^2)}$   |
| н677О                                       | -                                                              | - | -             | 576974.69                                                        | 2175681.67 | -             | Фотограмметри<br>ческий метод       | $Mt = \sqrt{(m_0^2 + m_1^2)}$   |
| н678О                                       | -                                                              | - | -             | 576964.01                                                        | 2175679.22 | -             | Фотограмметри<br>ческий метод       | $Mt = \sqrt{(m_0^2 + m_1^2)}$   |
| 769                                         | -                                                              | - | -             | 576966.04                                                        | 2175672.47 | -             | Фотограмметри<br>ческий метод       | $Mt = \sqrt{(m_0^2 + m_1^2)}$   |
| н676О                                       | -                                                              | - | -             | 576976.30                                                        | 2175674.71 | -             | Фотограмметри<br>ческий метод       | $Mt = \sqrt{(m_0^2 + m_1^2)}$   |

**2. Сведения о характеристиках объекта недвижимости  
с кадастровым номером : 53:11:0800615:570 :**

| № п/п | Наименование характеристики   | Значение характеристики                                                                        |
|-------|---|------------------------------------------------------------------------------------------------|
| 1     | 2   | 3                                                                                              |
| 1.    | Вид объекта недвижимости   | здание                                                                                         |
| 2.    | Ранее присвоенный государственный учетный номер (инвентарный) здания, сооружения, объекта незавершенного строительства                                                                            | -                                                                                              |
| 3.    | Кадастровый номер земельного участка (земельных участков), в границах которого (которых) расположены здание, сооружение, объект незавершенного строительства                                      | 53:11:0800615:245                                                                              |
| 4.    | Уникальный учетный номер кадастрового квартала, в границах которого расположены здание, сооружение, объект незавершенного строительства                                                           | 53:11:0800615                                                                                  |
| 5.    | Адрес здания, сооружения, объекта незавершенного строительства   | -                                                                                              |
| 5.1.  | Сведения о местоположении здания, сооружения, объекта незавершенного строительства (при отсутствии адреса) в структурированном в соответствии с федеральной информационной адресной системой виде | Российская Федерация, 173517, Новгородская область, район Новгородский, деревня Новая Мельница |
| 5.2.  | Дополнительные сведения о местоположении   | -                                                                                              |
| 6.    | Иные сведения   | -                                                                                              |

**3. Пояснения к сведениям об объекте недвижимости с кадастровым номером 53:11:0800615:570 :**

|    |   |
|----|---|
| 1. | - |
|    |   |

**Описание местоположения зданий, сооружений,  
объектов незавершенного строительства на земельном участке**

**1. Сведения о характерных точках контура объекта недвижимости  
с кадастровым номером : 53:11:0800603:392 :**

Система координат МСК 53 (Зона-2)

Зона № 2

| Обозначение<br>характерных точек<br>контура | Содержатся в Едином<br>государственном реестре<br>недвижимости |   |               | Определены в ходе<br>выполнения комплексных<br>кадастровых работ |            |               | Метод опреде<br>ления коор<br>динат | Формулы, примененные<br>для расчета средней<br>квадратической<br>погрешности определения<br>координат характерных<br>точек (Mt), м, с<br>подставленными в такие<br>формулы значениями и<br>итоговые (вычисленные)<br>значения Mt, м |
|---------------------------------------------|----------------------------------------------------------------|---|---------------|------------------------------------------------------------------|------------|---------------|-------------------------------------|---|
|                                             | Координаты, м                                                  |   | Ради<br>ус, м | Координаты, м                                                    |            | Ради<br>ус, м |                                     |   |
|                                             | X                                                              | Y | R             | X                                                                | Y          | R             |                                     |   |
| 1                                           | 2                                                              | 3 | 4             | 5                                                                | 6          | 7             | 8                                   | 9   |
| н1034О                                      | -                                                              | - | -             | 577085.84                                                        | 2175757.98 | -             | Фотограмметри<br>ческий метод       | $Mt = \sqrt{(m_0^2 + m_1^2)}$   |
| н1035О                                      | -                                                              | - | -             | 577090.62                                                        | 2175769.18 | -             | Фотограмметри<br>ческий метод       | $Mt = \sqrt{(m_0^2 + m_1^2)}$   |
| н1036О                                      | -                                                              | - | -             | 577081.71                                                        | 2175772.98 | -             | Фотограмметри<br>ческий метод       | $Mt = \sqrt{(m_0^2 + m_1^2)}$   |
| н1037О                                      | -                                                              | - | -             | 577079.30                                                        | 2175767.32 | -             | Фотограмметри<br>ческий метод       | $Mt = \sqrt{(m_0^2 + m_1^2)}$   |
| н1038О                                      | -                                                              | - | -             | 577076.13                                                        | 2175768.67 | -             | Фотограмметри<br>ческий метод       | $Mt = \sqrt{(m_0^2 + m_1^2)}$   |
| н1039О                                      | -                                                              | - | -             | 577073.77                                                        | 2175763.13 | -             | Фотограмметри<br>ческий метод       | $Mt = \sqrt{(m_0^2 + m_1^2)}$   |
| н1040О                                      | -                                                              | - | -             | 577074.33                                                        | 2175762.89 | -             | Фотограмметри<br>ческий метод       | $Mt = \sqrt{(m_0^2 + m_1^2)}$   |
| н1041О                                      | -                                                              | - | -             | 577072.98                                                        | 2175759.72 | -             | Фотограмметри<br>ческий метод       | $Mt = \sqrt{(m_0^2 + m_1^2)}$   |
| н1042О                                      | -                                                              | - | -             | 577075.30                                                        | 2175758.73 | -             | Фотограмметри<br>ческий метод       | $Mt = \sqrt{(m_0^2 + m_1^2)}$   |
| н1043О                                      | -                                                              | - | -             | 577076.65                                                        | 2175761.90 | -             | Фотограмметри<br>ческий метод       | $Mt = \sqrt{(m_0^2 + m_1^2)}$   |
| н1034О                                      | -                                                              | - | -             | 577085.84                                                        | 2175757.98 | -             | Фотограмметри<br>ческий метод       | $Mt = \sqrt{(m_0^2 + m_1^2)}$   |

**2. Сведения о характеристиках объекта недвижимости  
с кадастровым номером : 53:11:0800603:392 :**

| № п/п | Наименование характеристики   | Значение характеристики                                                                           |
|-------|---|---------------------------------------------------------------------------------------------------|
| 1     | 2   | 3                                                                                                 |
| 1.    | Вид объекта недвижимости   | объект незавершенного строительства                                                               |
| 2.    | Ранее присвоенный государственный учетный номер (инвентарный) здания, сооружения, объекта незавершенного строительства                                       | -                                                                                                 |
| 3.    | Кадастровый номер земельного участка (земельных участков), в границах которого (которых) расположены здание, сооружение, объект незавершенного строительства | 53:11:0800615:104                                                                                 |
| 4.    | Уникальный учетный номер кадастрового квартала, в границах которого расположены здание, сооружение, объект незавершенного строительства                      | 53:11:0800615                                                                                     |
| 5.    | Адрес здания, сооружения, объекта незавершенного строительства                                                                                               | Российская Федерация, Новгородская область, район Новгородский, деревня Новая Мельница, дом 127/1 |

**2. Сведения о характеристиках объекта недвижимости с кадастровым номером : 53:11:0800603:392 :**

| № п/п | Наименование характеристики   | Значение характеристики |
|-------|---|-------------------------|
| 1     | 2   | 3                       |
| 5.1.  | Сведения о местоположении здания, сооружения, объекта незавершенного строительства (при отсутствии адреса) в структурированном в соответствии с федеральной информационной адресной системой виде | -                       |
| 5.2.  | Дополнительные сведения о местоположении   | -                       |
| 6.    | Иные сведения   | -                       |

**3. Пояснения к сведениям об объекте недвижимости с кадастровым номером 53:11:0800603:392 :**

|    |   |
|----|---|
| 1. | - |
|----|---|

**Сведения о зданиях, сооружениях, объектах незавершенного строительства, необходимые для исправления реестровых ошибок в сведениях об описании их местоположения**

**1. Сведения о характерных точках контура**

**здание**

вид объекта недвижимости (здание, сооружение, объект незавершенного строительства)

с кадастровым номером **53:11:0800603:266** :

Система координат МСК 53 (Зона-2)

Зона № 2

| Обозначение<br>характерных точек<br>контура | Содержатся в Едином<br>государственном реестре<br>недвижимости |                |               | Определены в ходе<br>выполнения<br>комплексных<br>кадастровых работ |                |               | Метод опреде<br>ления коор<br>динат | Формулы, примененные для расчета<br>средней квадратической погрешности<br>определения координат характерных<br>точек (Mt), м, с подставленными в<br>такие формулы значениями и<br>итоговые (вычисленные) значения Mt,<br>м |
|---------------------------------------------|----------------------------------------------------------------|----------------|---------------|---------------------------------------------------------------------|----------------|---------------|-------------------------------------|---|
|                                             | Координаты, м                                                  |                | Ради<br>ус, м | Координаты, м                                                       |                | Ради<br>ус, м |                                     |   |
|                                             | X                                                              | Y              | R             | X                                                                   | Y              | R             |                                     |   |
| 1                                           | 2                                                              | 3              | 4             | 5                                                                   | 6              | 7             | 8                                   | 9   |
| 1                                           | 577095.50                                                      | 2175834.5<br>9 | -             | 577105.4<br>3                                                       | 2175835.4<br>9 | -             | Фотограммет<br>рический<br>метод    | $Mt = \sqrt{(m_0^2 + m_1^2)}$   |
| 2                                           | 577107.65                                                      | 2175835.6<br>0 | -             | 577102.8<br>0                                                       | 2175866.9<br>6 | -             | Фотограммет<br>рический<br>метод    | $Mt = \sqrt{(m_0^2 + m_1^2)}$   |
| 3                                           | 577105.02                                                      | 2175867.0<br>7 | -             | 577090.6<br>4                                                       | 2175865.9<br>4 | -             | Фотограммет<br>рический<br>метод    | $Mt = \sqrt{(m_0^2 + m_1^2)}$   |
| 4                                           | 577092.86                                                      | 2175866.0<br>5 | -             | 577093.2<br>8                                                       | 2175834.4<br>8 | -             | Фотограммет<br>рический<br>метод    | $Mt = \sqrt{(m_0^2 + m_1^2)}$   |
| 1                                           | 577095.50                                                      | 2175834.5<br>9 | -             | 577105.4<br>3                                                       | 2175835.4<br>9 | -             | Фотограммет<br>рический<br>метод    | $Mt = \sqrt{(m_0^2 + m_1^2)}$   |

**2. Иные сведения об объекте недвижимости  
с кадастровым номером: 53:11:0800603:266 :**

1.

**3. Пояснения к сведениям об объекте недвижимости с кадастровым номером 53:11:0800603:266 :**

1. Местоположение здания не соответствует его фактическому местоположению



**Сведения о зданиях, сооружениях, объектах незавершенного строительства, необходимые для исправления реестровых ошибок в сведениях об описании их местоположения**

**1. Сведения о характерных точках контура**

**здание**

вид объекта недвижимости (здание, сооружение, объект незавершенного строительства)

**с кадастровым номером 53:11:0800615:254 :**

Система координат МСК 53 (Зона-2)

Зона № 2

| Обозначение<br>характерных точек<br>контура | Содержатся в Едином<br>государственном реестре<br>недвижимости |                |               | Определены в ходе<br>выполнения<br>комплексных<br>кадастровых работ |                |               | Метод опреде<br>ления коор<br>динат | Формулы, примененные для расчета<br>средней квадратической погрешности<br>определения координат характерных<br>точек (Mt), м, с подставленными в<br>такие формулы значениями и<br>итоговые (вычисленные) значения Mt,<br>м |
|---------------------------------------------|----------------------------------------------------------------|----------------|---------------|---------------------------------------------------------------------|----------------|---------------|-------------------------------------|---|
|                                             | Координаты, м                                                  |                | Ради<br>ус, м | Координаты, м                                                       |                | Ради<br>ус, м |                                     |   |
|                                             | X                                                              | Y              | R             | X                                                                   | Y              | R             |                                     |   |
| 1                                           | 2                                                              | 3              | 4             | 5                                                                   | 6              | 7             | 8                                   | 9   |
| 5                                           | 576860.22                                                      | 2175957.7<br>5 | -             | 576858.2<br>3                                                       | 2175957.1<br>2 | -             | Фотограммет<br>рический<br>метод    | $Mt = \sqrt{(m_0^2 + m_1^2)}$   |
| 6                                           | 576859.07                                                      | 2175963.6<br>9 | -             | 576857.0<br>8                                                       | 2175963.0<br>6 | -             | Фотограммет<br>рический<br>метод    | $Mt = \sqrt{(m_0^2 + m_1^2)}$   |
| 7                                           | 576849.95                                                      | 2175961.9<br>4 | -             | 576856.3<br>4                                                       | 2175966.9<br>1 | -             | Фотограммет<br>рический<br>метод    | $Mt = \sqrt{(m_0^2 + m_1^2)}$   |
| 8                                           | 576851.13                                                      | 2175955.9<br>9 | -             | 576850.6<br>6                                                       | 2175965.8<br>2 | -             | Фотограммет<br>рический<br>метод    | $Mt = \sqrt{(m_0^2 + m_1^2)}$   |
| н551О                                       | -                                                              | -              | -             | 576850.9<br>4                                                       | 2175964.3<br>6 | -             | Фотограммет<br>рический<br>метод    | $Mt = \sqrt{(m_0^2 + m_1^2)}$   |
| н552О                                       | -                                                              | -              | -             | 576847.4<br>9                                                       | 2175963.6<br>8 | -             | Фотограммет<br>рический<br>метод    | $Mt = \sqrt{(m_0^2 + m_1^2)}$   |
| н553О                                       | -                                                              | -              | -             | 576847.9<br>6                                                       | 2175961.3<br>1 | -             | Фотограммет<br>рический<br>метод    | $Mt = \sqrt{(m_0^2 + m_1^2)}$   |
| н554О                                       | -                                                              | -              | -             | 576849.1<br>4                                                       | 2175955.3<br>6 | -             | Фотограммет<br>рический<br>метод    | $Mt = \sqrt{(m_0^2 + m_1^2)}$   |
| 5                                           | 576860.22                                                      | 2175957.7<br>5 | -             | 576858.2<br>3                                                       | 2175957.1<br>2 | -             | Фотограммет<br>рический<br>метод    | $Mt = \sqrt{(m_0^2 + m_1^2)}$   |

**2. Иные сведения об объекте недвижимости  
с кадастровым номером: 53:11:0800615:254 :**

1.

**3. Пояснения к сведениям об объекте недвижимости с кадастровым номером 53:11:0800615:254 :**

1. Местоположение здания не соответствует его фактическому местоположению

**Сведения о зданиях, сооружениях, объектах незавершенного строительства, необходимые для исправления реестровых ошибок в сведениях об описании их местоположения**

**1. Сведения о характерных точках контура**

**здание**

вид объекта недвижимости (здание, сооружение, объект незавершенного строительства)

**с кадастровым номером 53:11:0800615:258 :**

Система координат МСК 53 (Зона-2)

Зона № 2

| Обозначение<br>характерных точек<br>контура | Содержатся в Едином<br>государственном реестре<br>недвижимости |                |               | Определены в ходе<br>выполнения<br>комплексных<br>кадастровых работ |                |               | Метод опреде<br>ления коор<br>динат | Формулы, примененные для расчета<br>средней квадратической погрешности<br>определения координат характерных<br>точек (Mt), м, с подставленными в<br>такие формулы значениями и<br>итоговые (вычисленные) значения Mt,<br>м |
|---------------------------------------------|----------------------------------------------------------------|----------------|---------------|---------------------------------------------------------------------|----------------|---------------|-------------------------------------|---|
|                                             | Координаты, м                                                  |                | Ради<br>ус, м | Координаты, м                                                       |                | Ради<br>ус, м |                                     |   |
|                                             | X                                                              | Y              | R             | X                                                                   | Y              | R             |                                     |   |
| 1                                           | 2                                                              | 3              | 4             | 5                                                                   | 6              | 7             | 8                                   | 9   |
| 9                                           | 576933.49                                                      | 2175946.1<br>8 | -             | 576931.8<br>1                                                       | 2175945.8<br>7 | -             | Фотограммет<br>рический<br>метод    | $Mt = \sqrt{(m_0^2 + m_1^2)}$   |
| 10                                          | 576932.64                                                      | 2175950.3<br>2 | -             | 576930.9<br>6                                                       | 2175950.0<br>1 | -             | Фотограммет<br>рический<br>метод    | $Mt = \sqrt{(m_0^2 + m_1^2)}$   |
| 11                                          | 576934.11                                                      | 2175950.6<br>2 | -             | 576932.4<br>4                                                       | 2175950.3<br>1 | -             | Фотограммет<br>рический<br>метод    | $Mt = \sqrt{(m_0^2 + m_1^2)}$   |
| 12                                          | 576933.47                                                      | 2175953.7<br>1 | -             | 576931.8<br>0                                                       | 2175953.4<br>0 | -             | Фотограммет<br>рический<br>метод    | $Mt = \sqrt{(m_0^2 + m_1^2)}$   |
| 13                                          | 576932.00                                                      | 2175953.4<br>1 | -             | 576930.3<br>2                                                       | 2175953.1<br>0 | -             | Фотограммет<br>рический<br>метод    | $Mt = \sqrt{(m_0^2 + m_1^2)}$   |
| 14                                          | 576931.15                                                      | 2175957.5<br>8 | -             | 576929.4<br>8                                                       | 2175957.2<br>7 | -             | Фотограммет<br>рический<br>метод    | $Mt = \sqrt{(m_0^2 + m_1^2)}$   |
| 15                                          | 576921.20                                                      | 2175955.5<br>0 | -             | 576919.5<br>2                                                       | 2175955.1<br>9 | -             | Фотограммет<br>рический<br>метод    | $Mt = \sqrt{(m_0^2 + m_1^2)}$   |
| 16                                          | 576923.27                                                      | 2175945.6<br>2 | -             | 576921.6<br>0                                                       | 2175945.3<br>1 | -             | Фотограммет<br>рический<br>метод    | $Mt = \sqrt{(m_0^2 + m_1^2)}$   |
| 17                                          | 576927.67                                                      | 2175946.5<br>3 | -             | 576926.0<br>0                                                       | 2175946.2<br>2 | -             | Фотограммет<br>рический<br>метод    | $Mt = \sqrt{(m_0^2 + m_1^2)}$   |
| 18                                          | 576927.97                                                      | 2175945.0<br>5 | -             | 576926.3<br>0                                                       | 2175944.7<br>4 | -             | Фотограммет<br>рический<br>метод    | $Mt = \sqrt{(m_0^2 + m_1^2)}$   |
| 9                                           | 576933.49                                                      | 2175946.1<br>8 | -             | 576931.8<br>1                                                       | 2175945.8<br>7 | -             | Фотограммет<br>рический<br>метод    | $Mt = \sqrt{(m_0^2 + m_1^2)}$   |

**2. Иные сведения об объекте недвижимости  
с кадастровым номером: 53:11:0800615:258 :**

1.

**3. Пояснения к сведениям об объекте недвижимости с кадастровым номером 53:11:0800615:258 :**

1.

Местоположение здания не соответствует его фактическому местоположению

**Сведения о зданиях, сооружениях, объектах незавершенного строительства, необходимые для исправления реестровых ошибок в сведениях об описании их местоположения**

**1. Сведения о характерных точках контура**

**здание**

вид объекта недвижимости (здание, сооружение, объект незавершенного строительства)

**с кадастровым номером 53:11:0800615:274 :**

**Система координат МСК 53 (Зона-2)**

**Зона № 2**

| Обозначение<br>характерных точек<br>контура | Содержатся в Едином<br>государственном реестре<br>недвижимости |                |               | Определены в ходе<br>выполнения<br>комплексных<br>кадастровых работ |                |               | Метод опреде<br>ления коор<br>динат | Формулы, примененные для расчета<br>средней квадратической погрешности<br>определения координат характерных<br>точек (Mt), м, с подставленными в<br>такие формулы значениями и<br>итоговые (вычисленные) значения Mt,<br>м |
|---------------------------------------------|----------------------------------------------------------------|----------------|---------------|---------------------------------------------------------------------|----------------|---------------|-------------------------------------|---|
|                                             | Координаты, м                                                  |                | Ради<br>ус, м | Координаты, м                                                       |                | Ради<br>ус, м |                                     |   |
|                                             | X                                                              | Y              | R             | X                                                                   | Y              | R             |                                     |   |
| 1                                           | 2                                                              | 3              | 4             | 5                                                                   | 6              | 7             | 8                                   | 9   |
| 19                                          | 576806.18                                                      | 2176414.9<br>4 | -             | 576805.5<br>8                                                       | 2176414.8<br>0 | -             | Фотограммет<br>рический<br>метод    | $Mt = \sqrt{(m_0^2 + m_1^2)}$   |
| 20                                          | 576819.21                                                      | 2176413.7<br>9 | -             | 576818.6<br>1                                                       | 2176413.6<br>5 | -             | Фотограммет<br>рический<br>метод    | $Mt = \sqrt{(m_0^2 + m_1^2)}$   |
| 21                                          | 576819.47                                                      | 2176416.8<br>8 | -             | 576818.8<br>7                                                       | 2176416.7<br>4 | -             | Фотограммет<br>рический<br>метод    | $Mt = \sqrt{(m_0^2 + m_1^2)}$   |
| 22                                          | 576821.00                                                      | 2176416.9<br>4 | -             | 576820.4<br>0                                                       | 2176416.8<br>0 | -             | Фотограммет<br>рический<br>метод    | $Mt = \sqrt{(m_0^2 + m_1^2)}$   |
| 23                                          | 576822.77                                                      | 2176417.6<br>0 | -             | 576822.1<br>7                                                       | 2176417.4<br>6 | -             | Фотограммет<br>рический<br>метод    | $Mt = \sqrt{(m_0^2 + m_1^2)}$   |
| 24                                          | 576823.04                                                      | 2176420.7<br>9 | -             | 576822.4<br>4                                                       | 2176420.6<br>5 | -             | Фотограммет<br>рический<br>метод    | $Mt = \sqrt{(m_0^2 + m_1^2)}$   |
| 25                                          | 576821.36                                                      | 2176421.8<br>0 | -             | 576820.7<br>6                                                       | 2176421.6<br>6 | -             | Фотограммет<br>рический<br>метод    | $Mt = \sqrt{(m_0^2 + m_1^2)}$   |
| 26                                          | 576819.91                                                      | 2176421.8<br>1 | -             | 576819.3<br>1                                                       | 2176421.6<br>7 | -             | Фотограммет<br>рический<br>метод    | $Mt = \sqrt{(m_0^2 + m_1^2)}$   |
| 27                                          | 576820.19                                                      | 2176425.2<br>0 | -             | 576819.5<br>9                                                       | 2176425.0<br>6 | -             | Фотограммет<br>рический<br>метод    | $Mt = \sqrt{(m_0^2 + m_1^2)}$   |
| 28                                          | 576814.41                                                      | 2176425.6<br>1 | -             | 576813.8<br>1                                                       | 2176425.4<br>7 | -             | Фотограммет<br>рический<br>метод    | $Mt = \sqrt{(m_0^2 + m_1^2)}$   |
| 29                                          | 576814.31                                                      | 2176424.2<br>7 | -             | 576813.7<br>1                                                       | 2176424.1<br>3 | -             | Фотограммет<br>рический<br>метод    | $Mt = \sqrt{(m_0^2 + m_1^2)}$   |
| 30                                          | 576809.22                                                      | 2176424.7<br>0 | -             | 576808.6<br>2                                                       | 2176424.5<br>6 | -             | Фотограммет<br>рический<br>метод    | $Mt = \sqrt{(m_0^2 + m_1^2)}$   |
| 31                                          | 576808.94                                                      | 2176421.8<br>7 | -             | 576808.3<br>4                                                       | 2176421.7<br>3 | -             | Фотограммет<br>рический<br>метод    | $Mt = \sqrt{(m_0^2 + m_1^2)}$   |
| 32                                          | 576807.31                                                      | 2176422.0<br>5 | -             | 576806.7<br>1                                                       | 2176421.9<br>1 | -             | Фотограммет<br>рический<br>метод    | $Mt = \sqrt{(m_0^2 + m_1^2)}$   |
|                                             |                                                                |                |               |                                                                     |                |               |                                     |   |

**Сведения о зданиях, сооружениях, объектах незавершенного строительства, необходимые для исправления реестровых ошибок в сведениях об описании их местоположения**

**1. Сведения о характерных точках контура**

**здание**

вид объекта недвижимости (здание, сооружение, объект незавершенного строительства)

**с кадастровым номером 53:11:0800615:274 :**

Система координат МСК 53 (Зона-2)

Зона № 2

| Обозначение<br>характерных точек<br>контура | Содержатся в Едином<br>государственном реестре<br>недвижимости |                | Ради<br>ус, м | Определены в ходе<br>выполнения<br>комплексных<br>кадастровых работ |                | Ради<br>ус, м | Метод опреде<br>ления коор<br>динат | Формулы, примененные для расчета<br>средней квадратической погрешности<br>определения координат характерных<br>точек (Mt), м, с подставленными в<br>такие формулы значениями и<br>итоговые (вычисленные) значения Mt,<br>м |
|---------------------------------------------|----------------------------------------------------------------|----------------|---------------|---------------------------------------------------------------------|----------------|---------------|-------------------------------------|---|
|                                             | Координаты, м                                                  |                |               | Координаты, м                                                       |                |               |                                     |   |
|                                             | X                                                              | Y              |               | X                                                                   | Y              |               |                                     |   |
| 1                                           | 2                                                              | 3              | 4             | 5                                                                   | 6              | 7             | 8                                   | 9   |
| 33                                          | 576807.17                                                      | 2176419.8<br>8 | -             | 576806.5<br>7                                                       | 2176419.7<br>4 | -             | Фотограммет<br>рический<br>метод    | $Mt = \sqrt{(m_0^2 + m_1^2)}$   |
| 34                                          | 576806.63                                                      | 2176419.9<br>5 | -             | 576806.0<br>3                                                       | 2176419.8<br>1 | -             | Фотограммет<br>рический<br>метод    | $Mt = \sqrt{(m_0^2 + m_1^2)}$   |
| 19                                          | 576806.18                                                      | 2176414.9<br>4 | -             | 576805.5<br>8                                                       | 2176414.8<br>0 | -             | Фотограммет<br>рический<br>метод    | $Mt = \sqrt{(m_0^2 + m_1^2)}$   |

**2. Иные сведения об объекте недвижимости**

**с кадастровым номером: 53:11:0800615:274 :**

1.

**3. Пояснения к сведениям об объекте недвижимости с кадастровым номером 53:11:0800615:274 :**

1. Местоположение здания не соответствует его фактическому местоположению

**Сведения о зданиях, сооружениях, объектах незавершенного строительства, необходимые для исправления реестровых ошибок в сведениях об описании их местоположения**

**1. Сведения о характерных точках контура**

**здание**

вид объекта недвижимости (здание, сооружение, объект незавершенного строительства)

**с кадастровым номером 53:11:0800615:279 :**

Система координат МСК 53 (Зона-2)

Зона № 2

| Обозначение<br>характерных точек<br>контура | Содержатся в Едином<br>государственном реестре<br>недвижимости |                |               | Определены в ходе<br>выполнения<br>комплексных<br>кадастровых работ |                |               | Метод опреде<br>ления коор<br>динат | Формулы, примененные для расчета<br>средней квадратической погрешности<br>определения координат характерных<br>точек (Mt), м, с подставленными в<br>такие формулы значениями и<br>итоговые (вычисленные) значения Mt,<br>м |
|---------------------------------------------|----------------------------------------------------------------|----------------|---------------|---------------------------------------------------------------------|----------------|---------------|-------------------------------------|---|
|                                             | Координаты, м                                                  |                | Ради<br>ус, м | Координаты, м                                                       |                | Ради<br>ус, м |                                     |   |
|                                             | X                                                              | Y              | R             | X                                                                   | Y              | R             |                                     |   |
| 1                                           | 2                                                              | 3              | 4             | 5                                                                   | 6              | 7             | 8                                   | 9   |
| 35                                          | 576891.83                                                      | 2176017.2<br>0 | -             | 576897.7<br>6                                                       | 2176017.3<br>3 | -             | Фотограммет<br>рический<br>метод    | $Mt = \sqrt{(m_0^2 + m_1^2)}$   |
| 36                                          | 576891.01                                                      | 2176022.3<br>5 | -             | 576896.7<br>9                                                       | 2176023.5<br>2 | -             | Фотограммет<br>рический<br>метод    | $Mt = \sqrt{(m_0^2 + m_1^2)}$   |
| 37                                          | 576885.92                                                      | 2176021.5<br>4 | -             | 576885.6<br>4                                                       | 2176021.7<br>6 | -             | Фотограммет<br>рический<br>метод    | $Mt = \sqrt{(m_0^2 + m_1^2)}$   |
| 38                                          | 576886.74                                                      | 2176016.3<br>9 | -             | 576886.1<br>2                                                       | 2176018.7<br>0 | -             | Фотограммет<br>рический<br>метод    | $Mt = \sqrt{(m_0^2 + m_1^2)}$   |
| н638О                                       | -                                                              | -              | -             | 576884.0<br>9                                                       | 2176018.3<br>8 | -             | Фотограммет<br>рический<br>метод    | $Mt = \sqrt{(m_0^2 + m_1^2)}$   |
| н639О                                       | -                                                              | -              | -             | 576884.4<br>3                                                       | 2176016.2<br>3 | -             | Фотограммет<br>рический<br>метод    | $Mt = \sqrt{(m_0^2 + m_1^2)}$   |
| н640О                                       | -                                                              | -              | -             | 576891.5<br>5                                                       | 2176017.3<br>5 | -             | Фотограммет<br>рический<br>метод    | $Mt = \sqrt{(m_0^2 + m_1^2)}$   |
| н641О                                       | -                                                              | -              | -             | 576891.7<br>1                                                       | 2176016.3<br>7 | -             | Фотограммет<br>рический<br>метод    | $Mt = \sqrt{(m_0^2 + m_1^2)}$   |
| 35                                          | 576891.83                                                      | 2176017.2<br>0 | -             | 576897.7<br>6                                                       | 2176017.3<br>3 | -             | Фотограммет<br>рический<br>метод    | $Mt = \sqrt{(m_0^2 + m_1^2)}$   |

**2. Иные сведения об объекте недвижимости  
с кадастровым номером: 53:11:0800615:279 :**

1.

**3. Пояснения к сведениям об объекте недвижимости с кадастровым номером 53:11:0800615:279 :**

1. Местоположение здания не соответствует его фактическому местоположению

**Сведения о зданиях, сооружениях, объектах незавершенного строительства, необходимые для исправления реестровых ошибок в сведениях об описании их местоположения**

**1. Сведения о характерных точках контура**

**здание**

вид объекта недвижимости (здание, сооружение, объект незавершенного строительства)

**с кадастровым номером 53:11:0800615:290 :**

Система координат МСК 53 (Зона-2)

Зона № 2

| Обозначение<br>характерных точек<br>контура | Содержатся в Едином<br>государственном реестре<br>недвижимости |                |               | Определены в ходе<br>выполнения<br>комплексных<br>кадастровых работ |                |               | Метод опреде<br>ления коор<br>динат | Формулы, примененные для расчета<br>средней квадратической погрешности<br>определения координат характерных<br>точек (Mt), м, с подставленными в<br>такие формулы значениями и<br>итоговые (вычисленные) значения Mt,<br>м |
|---------------------------------------------|----------------------------------------------------------------|----------------|---------------|---------------------------------------------------------------------|----------------|---------------|-------------------------------------|---|
|                                             | Координаты, м                                                  |                | Ради<br>ус, м | Координаты, м                                                       |                | Ради<br>ус, м |                                     |   |
|                                             | X                                                              | Y              | R             | X                                                                   | Y              | R             |                                     |   |
| 1                                           | 2                                                              | 3              | 4             | 5                                                                   | 6              | 7             | 8                                   | 9   |
| 39                                          | 576829.92                                                      | 2176358.1<br>5 | -             | 576829.9<br>0                                                       | 2176357.9<br>8 | -             | Фотограммет<br>рический<br>метод    | $Mt = \sqrt{(m_0^2 + m_1^2)}$   |
| 40                                          | 576831.00                                                      | 2176366.6<br>5 | -             | 576830.9<br>8                                                       | 2176366.4<br>8 | -             | Фотограммет<br>рический<br>метод    | $Mt = \sqrt{(m_0^2 + m_1^2)}$   |
| 41                                          | 576822.42                                                      | 2176367.7<br>4 | -             | 576822.4<br>0                                                       | 2176367.5<br>7 | -             | Фотограммет<br>рический<br>метод    | $Mt = \sqrt{(m_0^2 + m_1^2)}$   |
| 42                                          | 576821.34                                                      | 2176359.2<br>4 | -             | 576821.3<br>2                                                       | 2176359.0<br>7 | -             | Фотограммет<br>рический<br>метод    | $Mt = \sqrt{(m_0^2 + m_1^2)}$   |
| 39                                          | 576829.92                                                      | 2176358.1<br>5 | -             | 576829.9<br>0                                                       | 2176357.9<br>8 | -             | Фотограммет<br>рический<br>метод    | $Mt = \sqrt{(m_0^2 + m_1^2)}$   |

**2. Иные сведения об объекте недвижимости  
с кадастровым номером: 53:11:0800615:290 :**

1.

**3. Пояснения к сведениям об объекте недвижимости с кадастровым номером 53:11:0800615:290 :**

1. Местоположение здания не соответствует его фактическому местоположению

**Сведения о зданиях, сооружениях, объектах незавершенного строительства, необходимые для исправления реестровых ошибок в сведениях об описании их местоположения**

**1. Сведения о характерных точках контура**

**здание**

вид объекта недвижимости (здание, сооружение, объект незавершенного строительства)

с кадастровым номером **53:11:0800615:292** :

Система координат МСК 53 (Зона-2)

Зона № 2

| Обозначение<br>характерных точек<br>контура | Содержатся в Едином<br>государственном реестре<br>недвижимости |                |               | Определены в ходе<br>выполнения<br>комплексных<br>кадастровых работ |                |               | Метод опреде<br>ления коор<br>динат | Формулы, примененные для расчета<br>средней квадратической погрешности<br>определения координат характерных<br>точек (Mt), м, с подставленными в<br>такие формулы значениями и<br>итоговые (вычисленные) значения Mt,<br>м |
|---------------------------------------------|----------------------------------------------------------------|----------------|---------------|---------------------------------------------------------------------|----------------|---------------|-------------------------------------|---|
|                                             | Координаты, м                                                  |                | Ради<br>ус, м | Координаты, м                                                       |                | Ради<br>ус, м |                                     |   |
|                                             | X                                                              | Y              | R             | X                                                                   | Y              | R             |                                     |   |
| 1                                           | 2                                                              | 3              | 4             | 5                                                                   | 6              | 7             | 8                                   | 9   |
| 43                                          | 576827.49                                                      | 2176236.0<br>6 | -             | 576827.5<br>0                                                       | 2176236.1<br>7 | -             | Фотограммет<br>рический<br>метод    | $Mt = \sqrt{(m_0^2 + m_1^2)}$   |
| 44                                          | 576838.93                                                      | 2176236.3<br>7 | -             | 576838.9<br>4                                                       | 2176236.4<br>8 | -             | Фотограммет<br>рический<br>метод    | $Mt = \sqrt{(m_0^2 + m_1^2)}$   |
| 45                                          | 576838.65                                                      | 2176245.8<br>4 | -             | 576838.6<br>6                                                       | 2176245.9<br>5 | -             | Фотограммет<br>рический<br>метод    | $Mt = \sqrt{(m_0^2 + m_1^2)}$   |
| 46                                          | 576827.29                                                      | 2176245.5<br>6 | -             | 576827.3<br>0                                                       | 2176245.6<br>7 | -             | Фотограммет<br>рический<br>метод    | $Mt = \sqrt{(m_0^2 + m_1^2)}$   |
| 43                                          | 576827.49                                                      | 2176236.0<br>6 | -             | 576827.5<br>0                                                       | 2176236.1<br>7 | -             | Фотограммет<br>рический<br>метод    | $Mt = \sqrt{(m_0^2 + m_1^2)}$   |

**2. Иные сведения об объекте недвижимости  
с кадастровым номером: 53:11:0800615:292 :**

1.

**3. Пояснения к сведениям об объекте недвижимости с кадастровым номером 53:11:0800615:292 :**

1. Местоположение здания не соответствует его фактическому местоположению

**Сведения о зданиях, сооружениях, объектах незавершенного строительства, необходимые для исправления реестровых ошибок в сведениях об описании их местоположения**

**1. Сведения о характерных точках контура**

**здание**

вид объекта недвижимости (здание, сооружение, объект незавершенного строительства)

с кадастровым номером **53:11:0800615:294** :

Система координат МСК 53 (Зона-2)

Зона № 2

| Обозначение<br>характерных точек<br>контура | Содержатся в Едином<br>государственном реестре<br>недвижимости |                | Ради<br>ус, м | Определены в ходе<br>выполнения<br>комплексных<br>кадастровых работ |                | Ради<br>ус, м | Метод опреде<br>ления коор<br>динат | Формулы, примененные для расчета<br>средней квадратической погрешности<br>определения координат характерных<br>точек (Mt), м, с подставленными в<br>такие формулы значениями и<br>итоговые (вычисленные) значения Mt,<br>м |
|---------------------------------------------|----------------------------------------------------------------|----------------|---------------|---------------------------------------------------------------------|----------------|---------------|-------------------------------------|---|
|                                             | Координаты, м                                                  |                |               | Координаты, м                                                       |                |               |                                     |   |
|                                             | X                                                              | Y              |               | X                                                                   | Y              |               |                                     |   |
| 1                                           | 2                                                              | 3              | 4             | 5                                                                   | 6              | 7             | 8                                   | 9   |
| 47                                          | 576991.42                                                      | 2176023.0<br>1 | -             | 576988.1<br>0                                                       | 2176030.9<br>8 | -             | Фотограммет<br>рический<br>метод    | $Mt = \sqrt{(m_0^2 + m_1^2)}$   |
| 48                                          | 576990.16                                                      | 2176030.9<br>3 | -             | 576977.9<br>8                                                       | 2176029.7<br>6 | -             | Фотограммет<br>рический<br>метод    | $Mt = \sqrt{(m_0^2 + m_1^2)}$   |
| 49                                          | 576980.28                                                      | 2176029.3<br>7 | -             | 576978.9<br>2                                                       | 2176021.9<br>7 | -             | Фотограммет<br>рический<br>метод    | $Mt = \sqrt{(m_0^2 + m_1^2)}$   |
| 50                                          | 576981.54                                                      | 2176021.4<br>6 | -             | 576988.9<br>4                                                       | 2176023.0<br>4 | -             | Фотограммет<br>рический<br>метод    | $Mt = \sqrt{(m_0^2 + m_1^2)}$   |
| 47                                          | 576991.42                                                      | 2176023.0<br>1 | -             | 576988.1<br>0                                                       | 2176030.9<br>8 | -             | Фотограммет<br>рический<br>метод    | $Mt = \sqrt{(m_0^2 + m_1^2)}$   |

**2. Иные сведения об объекте недвижимости  
с кадастровым номером: 53:11:0800615:294 :**

1.

**3. Пояснения к сведениям об объекте недвижимости с кадастровым номером 53:11:0800615:294 :**

1. Местоположение здания не соответствует его фактическому местоположению



**Сведения о зданиях, сооружениях, объектах незавершенного строительства, необходимые для исправления реестровых ошибок в сведениях об описании их местоположения**

**1. Сведения о характерных точках контура**

**здание**

вид объекта недвижимости (здание, сооружение, объект незавершенного строительства)

**с кадастровым номером 53:11:0800615:303 :**

Система координат МСК 53 (Зона-2)

Зона № 2

| Обозначение<br>характерных точек<br>контура | Содержатся в Едином<br>государственном реестре<br>недвижимости |                |               | Определены в ходе<br>выполнения<br>комплексных<br>кадастровых работ |                |               | Метод опреде<br>ления коор<br>динат | Формулы, примененные для расчета<br>средней квадратической погрешности<br>определения координат характерных<br>точек (Mt), м, с подставленными в<br>такие формулы значениями и<br>итоговые (вычисленные) значения Mt,<br>м |
|---------------------------------------------|----------------------------------------------------------------|----------------|---------------|---------------------------------------------------------------------|----------------|---------------|-------------------------------------|---|
|                                             | Координаты, м                                                  |                | Ради<br>ус, м | Координаты, м                                                       |                | Ради<br>ус, м |                                     |   |
|                                             | X                                                              | Y              | R             | X                                                                   | Y              | R             |                                     |   |
| 1                                           | 2                                                              | 3              | 4             | 5                                                                   | 6              | 7             | 8                                   | 9   |
| 51                                          | 576942.36                                                      | 2175760.1<br>2 | -             | 576941.7<br>4                                                       | 2175760.0<br>2 | -             | Фотограммет<br>рический<br>метод    | $Mt = \sqrt{(m_0^2 + m_1^2)}$   |
| 52                                          | 576942.62                                                      | 2175761.7<br>4 | -             | 576942.0<br>0                                                       | 2175761.6<br>4 | -             | Фотограммет<br>рический<br>метод    | $Mt = \sqrt{(m_0^2 + m_1^2)}$   |
| 53                                          | 576946.50                                                      | 2175761.1<br>2 | -             | 576945.8<br>8                                                       | 2175761.0<br>2 | -             | Фотограммет<br>рический<br>метод    | $Mt = \sqrt{(m_0^2 + m_1^2)}$   |
| 54                                          | 576947.72                                                      | 2175768.7<br>9 | -             | 576947.1<br>0                                                       | 2175768.6<br>9 | -             | Фотограммет<br>рический<br>метод    | $Mt = \sqrt{(m_0^2 + m_1^2)}$   |
| 55                                          | 576937.95                                                      | 2175770.4<br>8 | -             | 576937.3<br>3                                                       | 2175770.3<br>8 | -             | Фотограммет<br>рический<br>метод    | $Mt = \sqrt{(m_0^2 + m_1^2)}$   |
| 56                                          | 576936.72                                                      | 2175762.6<br>7 | -             | 576936.1<br>0                                                       | 2175762.5<br>7 | -             | Фотограммет<br>рический<br>метод    | $Mt = \sqrt{(m_0^2 + m_1^2)}$   |
| 57                                          | 576940.56                                                      | 2175762.0<br>6 | -             | 576939.9<br>4                                                       | 2175761.9<br>6 | -             | Фотограммет<br>рический<br>метод    | $Mt = \sqrt{(m_0^2 + m_1^2)}$   |
| 58                                          | 576940.30                                                      | 2175760.4<br>4 | -             | 576939.6<br>8                                                       | 2175760.3<br>4 | -             | Фотограммет<br>рический<br>метод    | $Mt = \sqrt{(m_0^2 + m_1^2)}$   |
| 51                                          | 576942.36                                                      | 2175760.1<br>2 | -             | 576941.7<br>4                                                       | 2175760.0<br>2 | -             | Фотограммет<br>рический<br>метод    | $Mt = \sqrt{(m_0^2 + m_1^2)}$   |

**2. Иные сведения об объекте недвижимости  
с кадастровым номером: 53:11:0800615:303 :**

1.

**3. Пояснения к сведениям об объекте недвижимости с кадастровым номером 53:11:0800615:303 :**

1. Местоположение здания не соответствует его фактическому местоположению

**Сведения о зданиях, сооружениях, объектах незавершенного строительства, необходимые для исправления реестровых ошибок в сведениях об описании их местоположения**

**1. Сведения о характерных точках контура**

**здание**

вид объекта недвижимости (здание, сооружение, объект незавершенного строительства)

с кадастровым номером **53:11:0800615:304** :

Система координат МСК 53 (Зона-2)

Зона № 2

| Обозначение<br>характерных точек<br>контура | Содержатся в Едином<br>государственном реестре<br>недвижимости |                | Ради<br>ус, м | Определены в ходе<br>выполнения<br>комплексных<br>кадастровых работ |                | Ради<br>ус, м | Метод опреде<br>ления коор<br>динат | Формулы, примененные для расчета<br>средней квадратической погрешности<br>определения координат характерных<br>точек (Mt), м, с подставленными в<br>такие формулы значениями и<br>итоговые (вычисленные) значения Mt,<br>м |
|---------------------------------------------|----------------------------------------------------------------|----------------|---------------|---------------------------------------------------------------------|----------------|---------------|-------------------------------------|---|
|                                             | Координаты, м                                                  |                |               | Координаты, м                                                       |                |               |                                     |   |
|                                             | X                                                              | Y              |               | X                                                                   | Y              |               |                                     |   |
| 1                                           | 2                                                              | 3              | 4             | 5                                                                   | 6              | 7             | 8                                   | 9   |
| 59                                          | 576868.71                                                      | 2176018.9<br>7 | -             | 576874.2<br>8                                                       | 2176020.9<br>1 | -             | Фотограммет<br>рический<br>метод    | $Mt = \sqrt{(m_0^2 + m_1^2)}$   |
| 60                                          | 576876.48                                                      | 2176020.5<br>5 | -             | 576872.8<br>8                                                       | 2176028.3<br>8 | -             | Фотограммет<br>рический<br>метод    | $Mt = \sqrt{(m_0^2 + m_1^2)}$   |
| 61                                          | 576874.87                                                      | 2176028.4<br>6 | -             | 576864.2<br>8                                                       | 2176026.7<br>4 | -             | Фотограммет<br>рический<br>метод    | $Mt = \sqrt{(m_0^2 + m_1^2)}$   |
| 62                                          | 576867.05                                                      | 2176026.7<br>9 | -             | 576865.6<br>7                                                       | 2176019.3<br>0 | -             | Фотограммет<br>рический<br>метод    | $Mt = \sqrt{(m_0^2 + m_1^2)}$   |
| 59                                          | 576868.71                                                      | 2176018.9<br>7 | -             | 576874.2<br>8                                                       | 2176020.9<br>1 | -             | Фотограммет<br>рический<br>метод    | $Mt = \sqrt{(m_0^2 + m_1^2)}$   |

**2. Иные сведения об объекте недвижимости  
с кадастровым номером: 53:11:0800615:304 :**

1.

**3. Пояснения к сведениям об объекте недвижимости с кадастровым номером 53:11:0800615:304 :**

1. Местоположение здания не соответствует его фактическому местоположению

**Сведения о зданиях, сооружениях, объектах незавершенного строительства, необходимые для исправления реестровых ошибок в сведениях об описании их местоположения**

**1. Сведения о характерных точках контура**

**здание**

вид объекта недвижимости (здание, сооружение, объект незавершенного строительства)

с кадастровым номером 53:11:0800615:322 :

Система координат МСК 53 (Зона-2)

Зона № 2

| Обозначение<br>характерных точек<br>контура | Содержатся в Едином<br>государственном реестре<br>недвижимости |                |               | Определены в ходе<br>выполнения<br>комплексных<br>кадастровых работ |                |               | Метод опреде<br>ления коор<br>динат | Формулы, примененные для расчета<br>средней квадратической погрешности<br>определения координат характерных<br>точек (Mt), м, с подставленными в<br>такие формулы значениями и<br>итоговые (вычисленные) значения Mt,<br>м |
|---------------------------------------------|----------------------------------------------------------------|----------------|---------------|---------------------------------------------------------------------|----------------|---------------|-------------------------------------|---|
|                                             | Координаты, м                                                  |                | Ради<br>ус, м | Координаты, м                                                       |                | Ради<br>ус, м |                                     |   |
|                                             | X                                                              | Y              | R             | X                                                                   | Y              | R             |                                     |   |
| 1                                           | 2                                                              | 3              | 4             | 5                                                                   | 6              | 7             | 8                                   | 9   |
| 63                                          | 576895.89                                                      | 2176286.5<br>2 | -             | 576896.0<br>1                                                       | 2176286.4<br>2 | -             | Фотограммет<br>рический<br>метод    | $Mt = \sqrt{(m_0^2 + m_1^2)}$   |
| 64                                          | 576895.84                                                      | 2176289.7<br>1 | -             | 576895.9<br>6                                                       | 2176289.6<br>1 | -             | Фотограммет<br>рический<br>метод    | $Mt = \sqrt{(m_0^2 + m_1^2)}$   |
| 65                                          | 576890.54                                                      | 2176289.6<br>9 | -             | 576890.6<br>6                                                       | 2176289.5<br>9 | -             | Фотограммет<br>рический<br>метод    | $Mt = \sqrt{(m_0^2 + m_1^2)}$   |
| 66                                          | 576890.57                                                      | 2176286.5<br>0 | -             | 576890.6<br>9                                                       | 2176286.4<br>0 | -             | Фотограммет<br>рический<br>метод    | $Mt = \sqrt{(m_0^2 + m_1^2)}$   |
| 63                                          | 576895.89                                                      | 2176286.5<br>2 | -             | 576896.0<br>1                                                       | 2176286.4<br>2 | -             | Фотограммет<br>рический<br>метод    | $Mt = \sqrt{(m_0^2 + m_1^2)}$   |

**2. Иные сведения об объекте недвижимости  
с кадастровым номером: 53:11:0800615:322 :**

1.

**3. Пояснения к сведениям об объекте недвижимости с кадастровым номером 53:11:0800615:322 :**

1. Местоположение здания не соответствует его фактическому местоположению

**Сведения о зданиях, сооружениях, объектах незавершенного строительства, необходимые для исправления реестровых ошибок в сведениях об описании их местоположения**

**1. Сведения о характерных точках контура**

**здание**

вид объекта недвижимости (здание, сооружение, объект незавершенного строительства)

**с кадастровым номером 53:11:0800615:533 :**

Система координат МСК-53 (Зона-2)

Зона № 2

| Обозначение<br>характерных точек<br>контура | Содержатся в Едином<br>государственном реестре<br>недвижимости |                |               | Определены в ходе<br>выполнения<br>комплексных<br>кадастровых работ |                |               | Метод опреде<br>ления коор<br>динат | Формулы, примененные для расчета<br>средней квадратической погрешности<br>определения координат характерных<br>точек (Mt), м, с подставленными в<br>такие формулы значениями и<br>итоговые (вычисленные) значения Mt,<br>м |
|---------------------------------------------|----------------------------------------------------------------|----------------|---------------|---------------------------------------------------------------------|----------------|---------------|-------------------------------------|---|
|                                             | Координаты, м                                                  |                | Ради<br>ус, м | Координаты, м                                                       |                | Ради<br>ус, м |                                     |   |
|                                             | X                                                              | Y              | R             | X                                                                   | Y              | R             |                                     |   |
| 1                                           | 2                                                              | 3              | 4             | 5                                                                   | 6              | 7             | 8                                   | 9   |
| 67                                          | 577136.60                                                      | 2175726.4<br>6 | -             | 577135.4<br>5                                                       | 2175726.3<br>9 | -             | Фотограммет<br>рический<br>метод    | $Mt = \sqrt{(m_0^2 + m_1^2)}$   |
| 68                                          | 577143.51                                                      | 2175723.6<br>0 | -             | 577142.3<br>6                                                       | 2175723.5<br>3 | -             | Фотограммет<br>рический<br>метод    | $Mt = \sqrt{(m_0^2 + m_1^2)}$   |
| 69                                          | 577144.57                                                      | 2175726.1<br>9 | -             | 577143.4<br>2                                                       | 2175726.1<br>2 | -             | Фотограммет<br>рический<br>метод    | $Mt = \sqrt{(m_0^2 + m_1^2)}$   |
| 70                                          | 577147.58                                                      | 2175724.9<br>6 | -             | 577146.4<br>3                                                       | 2175724.8<br>9 | -             | Фотограммет<br>рический<br>метод    | $Mt = \sqrt{(m_0^2 + m_1^2)}$   |
| 71                                          | 577151.22                                                      | 2175733.7<br>2 | -             | 577150.0<br>7                                                       | 2175733.6<br>5 | -             | Фотограммет<br>рический<br>метод    | $Mt = \sqrt{(m_0^2 + m_1^2)}$   |
| 72                                          | 577141.25                                                      | 2175737.8<br>2 | -             | 577140.1<br>0                                                       | 2175737.7<br>5 | -             | Фотограммет<br>рический<br>метод    | $Mt = \sqrt{(m_0^2 + m_1^2)}$   |
| 67                                          | 577136.60                                                      | 2175726.4<br>6 | -             | 577135.4<br>5                                                       | 2175726.3<br>9 | -             | Фотограммет<br>рический<br>метод    | $Mt = \sqrt{(m_0^2 + m_1^2)}$   |

**2. Иные сведения об объекте недвижимости  
с кадастровым номером: 53:11:0800615:533 :**

1.

**3. Пояснения к сведениям об объекте недвижимости с кадастровым номером 53:11:0800615:533 :**

1. Местоположение здания не соответствует его фактическому местоположению

**Сведения о зданиях, сооружениях, объектах незавершенного строительства, необходимые для исправления реестровых ошибок в сведениях об описании их местоположения**

**1. Сведения о характерных точках контура**

**здание**

вид объекта недвижимости (здание, сооружение, объект незавершенного строительства)

с кадастровым номером **53:11:0800615:537** :

Система координат 53.2

Зона № 2

| Обозначение<br>характерных точек<br>контура | Содержатся в Едином<br>государственном реестре<br>недвижимости |                |               | Определены в ходе<br>выполнения<br>комплексных<br>кадастровых работ |                |               | Метод опреде<br>ления коор<br>динат | Формулы, примененные для расчета<br>средней квадратической погрешности<br>определения координат характерных<br>точек (Mt), м, с подставленными в<br>такие формулы значениями и<br>итоговые (вычисленные) значения Mt,<br>м |
|---------------------------------------------|----------------------------------------------------------------|----------------|---------------|---------------------------------------------------------------------|----------------|---------------|-------------------------------------|---|
|                                             | Координаты, м                                                  |                | Ради<br>ус, м | Координаты, м                                                       |                | Ради<br>ус, м |                                     |   |
|                                             | X                                                              | Y              | R             | X                                                                   | Y              | R             |                                     |   |
| 1                                           | 2                                                              | 3              | 4             | 5                                                                   | 6              | 7             | 8                                   | 9   |
| 73                                          | 576856.12                                                      | 2176228.4<br>1 | -             | 576856.0<br>6                                                       | 2176229.2<br>8 | -             | Фотограммет<br>рический<br>метод    | $Mt = \sqrt{(m_0^2 + m_1^2)}$   |
| 74                                          | 576856.17                                                      | 2176224.1<br>0 | -             | 576856.1<br>1                                                       | 2176224.9<br>7 | -             | Фотограммет<br>рический<br>метод    | $Mt = \sqrt{(m_0^2 + m_1^2)}$   |
| 75                                          | 576856.17                                                      | 2176223.7<br>9 | -             | 576856.1<br>1                                                       | 2176224.6<br>6 | -             | Фотограммет<br>рический<br>метод    | $Mt = \sqrt{(m_0^2 + m_1^2)}$   |
| 76                                          | 576855.34                                                      | 2176222.5<br>8 | -             | 576855.2<br>8                                                       | 2176223.4<br>5 | -             | Фотограммет<br>рический<br>метод    | $Mt = \sqrt{(m_0^2 + m_1^2)}$   |
| 77                                          | 576855.34                                                      | 2176220.4<br>0 | -             | 576855.2<br>8                                                       | 2176221.2<br>7 | -             | Фотограммет<br>рический<br>метод    | $Mt = \sqrt{(m_0^2 + m_1^2)}$   |
| 78                                          | 576856.16                                                      | 2176219.1<br>9 | -             | 576856.1<br>0                                                       | 2176220.0<br>6 | -             | Фотограммет<br>рический<br>метод    | $Mt = \sqrt{(m_0^2 + m_1^2)}$   |
| 79                                          | 576856.16                                                      | 2176218.5<br>8 | -             | 576856.1<br>0                                                       | 2176219.4<br>5 | -             | Фотограммет<br>рический<br>метод    | $Mt = \sqrt{(m_0^2 + m_1^2)}$   |
| 80                                          | 576870.71                                                      | 2176218.5<br>8 | -             | 576870.6<br>5                                                       | 2176219.4<br>5 | -             | Фотограммет<br>рический<br>метод    | $Mt = \sqrt{(m_0^2 + m_1^2)}$   |
| 81                                          | 576870.71                                                      | 2176228.4<br>1 | -             | 576870.6<br>5                                                       | 2176229.2<br>8 | -             | Фотограммет<br>рический<br>метод    | $Mt = \sqrt{(m_0^2 + m_1^2)}$   |
| 73                                          | 576856.12                                                      | 2176228.4<br>1 | -             | 576856.0<br>6                                                       | 2176229.2<br>8 | -             | Фотограммет<br>рический<br>метод    | $Mt = \sqrt{(m_0^2 + m_1^2)}$   |

**2. Иные сведения об объекте недвижимости  
с кадастровым номером: 53:11:0800615:537 :**

1.

**3. Пояснения к сведениям об объекте недвижимости с кадастровым номером 53:11:0800615:537 :**

1. Местоположение здания не соответствует его фактическому местоположению

**Сведения о зданиях, сооружениях, объектах незавершенного строительства, необходимые для исправления реестровых ошибок в сведениях об описании их местоположения**

**1. Сведения о характерных точках контура**

**здание**

вид объекта недвижимости (здание, сооружение, объект незавершенного строительства)

**с кадастровым номером 53:11:0800615:540 :**

**Система координат 53.2**

**Зона № 2**

| Обозначение<br>характерных точек<br>контура | Содержатся в Едином<br>государственном реестре<br>недвижимости |                |               | Определены в ходе<br>выполнения<br>комплексных<br>кадастровых работ |                |               | Метод опреде<br>ления коор<br>динат | Формулы, примененные для расчета<br>средней квадратической погрешности<br>определения координат характерных<br>точек (Mt), м, с подставленными в<br>такие формулы значениями и<br>итоговые (вычисленные) значения Mt,<br>м |
|---------------------------------------------|----------------------------------------------------------------|----------------|---------------|---------------------------------------------------------------------|----------------|---------------|-------------------------------------|---|
|                                             | Координаты, м                                                  |                | Ради<br>ус, м | Координаты, м                                                       |                | Ради<br>ус, м |                                     |   |
|                                             | X                                                              | Y              | R             | X                                                                   | Y              | R             |                                     |   |
| 1                                           | 2                                                              | 3              | 4             | 5                                                                   | 6              | 7             | 8                                   | 9   |
| 82                                          | 577120.63                                                      | 2175746.4<br>6 | -             | 577119.7<br>3                                                       | 2175746.9<br>0 | -             | Фотограммет<br>рический<br>метод    | $Mt = \sqrt{(m_0^2 + m_1^2)}$   |
| 83                                          | 577121.95                                                      | 2175747.4<br>2 | -             | 577121.0<br>5                                                       | 2175747.8<br>6 | -             | Фотограммет<br>рический<br>метод    | $Mt = \sqrt{(m_0^2 + m_1^2)}$   |
| 84                                          | 577122.78                                                      | 2175749.2<br>7 | -             | 577121.8<br>8                                                       | 2175749.7<br>1 | -             | Фотограммет<br>рический<br>метод    | $Mt = \sqrt{(m_0^2 + m_1^2)}$   |
| 85                                          | 577125.21                                                      | 2175748.1<br>8 | -             | 577124.3<br>1                                                       | 2175748.6<br>2 | -             | Фотограммет<br>рический<br>метод    | $Mt = \sqrt{(m_0^2 + m_1^2)}$   |
| 86                                          | 577126.03                                                      | 2175750.0<br>0 | -             | 577125.1<br>3                                                       | 2175750.4<br>4 | -             | Фотограммет<br>рический<br>метод    | $Mt = \sqrt{(m_0^2 + m_1^2)}$   |
| 87                                          | 577128.92                                                      | 2175748.7<br>1 | -             | 577128.0<br>2                                                       | 2175749.1<br>5 | -             | Фотограммет<br>рический<br>метод    | $Mt = \sqrt{(m_0^2 + m_1^2)}$   |
| 88                                          | 577132.37                                                      | 2175756.4<br>1 | -             | 577131.4<br>7                                                       | 2175756.8<br>5 | -             | Фотограммет<br>рический<br>метод    | $Mt = \sqrt{(m_0^2 + m_1^2)}$   |
| 89                                          | 577119.81                                                      | 2175762.0<br>4 | -             | 577118.9<br>1                                                       | 2175762.4<br>8 | -             | Фотограммет<br>рический<br>метод    | $Mt = \sqrt{(m_0^2 + m_1^2)}$   |
| 90                                          | 577115.54                                                      | 2175752.5<br>1 | -             | 577114.6<br>4                                                       | 2175752.9<br>5 | -             | Фотограммет<br>рический<br>метод    | $Mt = \sqrt{(m_0^2 + m_1^2)}$   |
| 91                                          | 577119.03                                                      | 2175750.9<br>5 | -             | 577118.1<br>3                                                       | 2175751.3<br>9 | -             | Фотограммет<br>рический<br>метод    | $Mt = \sqrt{(m_0^2 + m_1^2)}$   |
| 92                                          | 577118.20                                                      | 2175749.1<br>0 | -             | 577117.3<br>0                                                       | 2175749.5<br>4 | -             | Фотограммет<br>рический<br>метод    | $Mt = \sqrt{(m_0^2 + m_1^2)}$   |
| 93                                          | 577118.69                                                      | 2175747.3<br>9 | -             | 577117.7<br>9                                                       | 2175747.8<br>3 | -             | Фотограммет<br>рический<br>метод    | $Mt = \sqrt{(m_0^2 + m_1^2)}$   |
| 94                                          | 577119.37                                                      | 2175747.6<br>6 | -             | 577118.4<br>7                                                       | 2175748.1<br>0 | -             | Фотограммет<br>рический<br>метод    | $Mt = \sqrt{(m_0^2 + m_1^2)}$   |
| 95                                          | 577120.45                                                      | 2175747.1<br>7 | -             | 577119.5<br>5                                                       | 2175747.6<br>1 | -             | Фотограммет<br>рический<br>метод    | $Mt = \sqrt{(m_0^2 + m_1^2)}$   |
|                                             |                                                                |                |               |                                                                     |                |               |                                     |   |

**Сведения о зданиях, сооружениях, объектах незавершенного строительства, необходимые для исправления реестровых ошибок в сведениях об описании их местоположения**

**1. Сведения о характерных точках контура**

**здание**

вид объекта недвижимости (здание, сооружение, объект незавершенного строительства)

с кадастровым номером 53:11:0800615:540 :

Система координат 53.2

Зона № 2

| Обозначение<br>характерных точек<br>контура | Содержатся в Едином<br>государственном реестре<br>недвижимости |                |               | Определены в ходе<br>выполнения<br>комплексных<br>кадастровых работ |                |               | Метод опреде<br>ления коор<br>динат | Формулы, примененные для расчета<br>средней квадратической погрешности<br>определения координат характерных<br>точек (Mt), м, с подставленными в<br>такие формулы значениями и<br>итоговые (вычисленные) значения Mt,<br>м |
|---------------------------------------------|----------------------------------------------------------------|----------------|---------------|---------------------------------------------------------------------|----------------|---------------|-------------------------------------|---|
|                                             | Координаты, м                                                  |                | Ради<br>ус, м | Координаты, м                                                       |                | Ради<br>ус, м |                                     |   |
|                                             | X                                                              | Y              | R             | X                                                                   | Y              | R             |                                     |   |
| 1                                           | 2                                                              | 3              | 4             | 5                                                                   | 6              | 7             | 8                                   | 9   |
| 82                                          | 577120.63                                                      | 2175746.4<br>6 | -             | 577119.7<br>3                                                       | 2175746.9<br>0 | -             | Фотограммет<br>рический<br>метод    | $Mt = \sqrt{(m_0^2 + m_1^2)}$   |

**2. Иные сведения об объекте недвижимости**

с кадастровым номером: 53:11:0800615:540 :

1.

**3. Пояснения к сведениям об объекте недвижимости с кадастровым номером 53:11:0800615:540 :**

1. Местоположение здания не соответствует его фактическому местоположению

**Сведения о зданиях, сооружениях, объектах незавершенного строительства, необходимые для исправления реестровых ошибок в сведениях об описании их местоположения**

**1. Сведения о характерных точках контура**

**здание**

вид объекта недвижимости (здание, сооружение, объект незавершенного строительства)

с кадастровым номером **53:11:0800615:542** :

Система координат 53.2

Зона № 2

| Обозначение<br>характерных точек<br>контура | Содержатся в Едином<br>государственном реестре<br>недвижимости |                |               | Определены в ходе<br>выполнения<br>комплексных<br>кадастровых работ |                |               | Метод опреде<br>ления коор<br>динат | Формулы, примененные для расчета<br>средней квадратической погрешности<br>определения координат характерных<br>точек (Mt), м, с подставленными в<br>такие формулы значениями и<br>итоговые (вычисленные) значения Mt,<br>м |
|---------------------------------------------|----------------------------------------------------------------|----------------|---------------|---------------------------------------------------------------------|----------------|---------------|-------------------------------------|---|
|                                             | Координаты, м                                                  |                | Ради<br>ус, м | Координаты, м                                                       |                | Ради<br>ус, м |                                     |   |
|                                             | X                                                              | Y              | R             | X                                                                   | Y              | R             |                                     |   |
| 1                                           | 2                                                              | 3              | 4             | 5                                                                   | 6              | 7             | 8                                   | 9   |
| 96                                          | 576907.13                                                      | 2176213.3<br>3 | -             | 576906.0<br>6                                                       | 2176213.4<br>4 | -             | Фотограммет<br>рический<br>метод    | $Mt = \sqrt{(m_0^2 + m_1^2)}$   |
| 97                                          | 576917.06                                                      | 2176212.1<br>8 | -             | 576916.0<br>0                                                       | 2176212.2<br>9 | -             | Фотограммет<br>рический<br>метод    | $Mt = \sqrt{(m_0^2 + m_1^2)}$   |
| 98                                          | 576917.98                                                      | 2176220.1<br>2 | -             | 576916.9<br>2                                                       | 2176220.2<br>3 | -             | Фотограммет<br>рический<br>метод    | $Mt = \sqrt{(m_0^2 + m_1^2)}$   |
| 99                                          | 576908.05                                                      | 2176221.2<br>7 | -             | 576906.9<br>8                                                       | 2176221.3<br>8 | -             | Фотограммет<br>рический<br>метод    | $Mt = \sqrt{(m_0^2 + m_1^2)}$   |
| 96                                          | 576907.13                                                      | 2176213.3<br>3 | -             | 576906.0<br>6                                                       | 2176213.4<br>4 | -             | Фотограммет<br>рический<br>метод    | $Mt = \sqrt{(m_0^2 + m_1^2)}$   |

**2. Иные сведения об объекте недвижимости  
с кадастровым номером: 53:11:0800615:542 :**

1.

**3. Пояснения к сведениям об объекте недвижимости с кадастровым номером 53:11:0800615:542 :**

1. Местоположение здания не соответствует его фактическому местоположению



**Сведения о зданиях, сооружениях, объектах незавершенного строительства, необходимые для исправления реестровых ошибок в сведениях об описании их местоположения**

**1. Сведения о характерных точках контура**

**здание**

вид объекта недвижимости (здание, сооружение, объект незавершенного строительства)

**с кадастровым номером 53:11:0800615:554 :**

**Система координат 53.2**

**Зона № 2**

| Обозначение<br>характерных точек<br>контура | Содержатся в Едином<br>государственном реестре<br>недвижимости |                |               | Определены в ходе<br>выполнения<br>комплексных<br>кадастровых работ |                |               | Метод опреде<br>ления коор<br>динат | Формулы, примененные для расчета<br>средней квадратической погрешности<br>определения координат характерных<br>точек (Mt), м, с подставленными в<br>такие формулы значениями и<br>итоговые (вычисленные) значения Mt,<br>м |
|---------------------------------------------|----------------------------------------------------------------|----------------|---------------|---------------------------------------------------------------------|----------------|---------------|-------------------------------------|---|
|                                             | Координаты, м                                                  |                | Ради<br>ус, м | Координаты, м                                                       |                | Ради<br>ус, м |                                     |   |
|                                             | X                                                              | Y              | R             | X                                                                   | Y              | R             |                                     |   |
| 1                                           | 2                                                              | 3              | 4             | 5                                                                   | 6              | 7             | 8                                   | 9   |
| 100                                         | 577314.51                                                      | 2175660.7<br>4 | -             | 577314.2<br>0                                                       | 2175660.9<br>0 | -             | Фотограммет<br>рический<br>метод    | $Mt = \sqrt{(m_0^2 + m_1^2)}$   |
| 101                                         | 577319.67                                                      | 2175670.8<br>7 | -             | 577319.3<br>6                                                       | 2175671.0<br>3 | -             | Фотограммет<br>рический<br>метод    | $Mt = \sqrt{(m_0^2 + m_1^2)}$   |
| 102                                         | 577311.44                                                      | 2175675.0<br>7 | -             | 577311.1<br>3                                                       | 2175675.2<br>3 | -             | Фотограммет<br>рический<br>метод    | $Mt = \sqrt{(m_0^2 + m_1^2)}$   |
| 103                                         | 577312.26                                                      | 2175676.6<br>8 | -             | 577311.9<br>5                                                       | 2175676.8<br>4 | -             | Фотограммет<br>рический<br>метод    | $Mt = \sqrt{(m_0^2 + m_1^2)}$   |
| 104                                         | 577305.60                                                      | 2175680.0<br>7 | -             | 577305.2<br>9                                                       | 2175680.2<br>3 | -             | Фотограммет<br>рический<br>метод    | $Mt = \sqrt{(m_0^2 + m_1^2)}$   |
| 105                                         | 577302.37                                                      | 2175673.7<br>5 | -             | 577302.0<br>6                                                       | 2175673.9<br>1 | -             | Фотограммет<br>рический<br>метод    | $Mt = \sqrt{(m_0^2 + m_1^2)}$   |
| 106                                         | 577301.29                                                      | 2175674.3<br>0 | -             | 577300.9<br>8                                                       | 2175674.4<br>6 | -             | Фотограммет<br>рический<br>метод    | $Mt = \sqrt{(m_0^2 + m_1^2)}$   |
| 107                                         | 577298.00                                                      | 2175667.8<br>4 | -             | 577297.6<br>9                                                       | 2175668.0<br>0 | -             | Фотограммет<br>рический<br>метод    | $Mt = \sqrt{(m_0^2 + m_1^2)}$   |
| 108                                         | 577303.59                                                      | 2175664.9<br>9 | -             | 577303.2<br>8                                                       | 2175665.1<br>5 | -             | Фотограммет<br>рический<br>метод    | $Mt = \sqrt{(m_0^2 + m_1^2)}$   |
| 109                                         | 577303.05                                                      | 2175663.9<br>3 | -             | 577302.7<br>4                                                       | 2175664.0<br>9 | -             | Фотограммет<br>рический<br>метод    | $Mt = \sqrt{(m_0^2 + m_1^2)}$   |
| 110                                         | 577303.12                                                      | 2175663.8<br>9 | -             | 577302.8<br>1                                                       | 2175664.0<br>5 | -             | Фотограммет<br>рический<br>метод    | $Mt = \sqrt{(m_0^2 + m_1^2)}$   |
| 111                                         | 577302.94                                                      | 2175663.5<br>4 | -             | 577302.6<br>3                                                       | 2175663.7<br>0 | -             | Фотограммет<br>рический<br>метод    | $Mt = \sqrt{(m_0^2 + m_1^2)}$   |
| 112                                         | 577304.06                                                      | 2175662.9<br>7 | -             | 577303.7<br>5                                                       | 2175663.1<br>3 | -             | Фотограммет<br>рический<br>метод    | $Mt = \sqrt{(m_0^2 + m_1^2)}$   |
| 113                                         | 577304.25                                                      | 2175663.3<br>2 | -             | 577303.9<br>4                                                       | 2175663.4<br>8 | -             | Фотограммет<br>рический<br>метод    | $Mt = \sqrt{(m_0^2 + m_1^2)}$   |
|                                             |                                                                |                |               |                                                                     |                |               |                                     |   |

**Сведения о зданиях, сооружениях, объектах незавершенного строительства, необходимые для исправления реестровых ошибок в сведениях об описании их местоположения**

**1. Сведения о характерных точках контура**

**здание**

вид объекта недвижимости (здание, сооружение, объект незавершенного строительства)

**с кадастровым номером 53:11:0800615:554 :**

Система координат 53.2

Зона № 2

| Обозначение<br>характерных точек<br>контура | Содержатся в Едином<br>государственном реестре<br>недвижимости |                |               | Определены в ходе<br>выполнения<br>комплексных<br>кадастровых работ |                |               | Метод опреде<br>ления коор<br>динат | Формулы, примененные для расчета<br>средней квадратической погрешности<br>определения координат характерных<br>точек (Mt), м, с подставленными в<br>такие формулы значениями и<br>итоговые (вычисленные) значения Mt,<br>м |
|---------------------------------------------|----------------------------------------------------------------|----------------|---------------|---------------------------------------------------------------------|----------------|---------------|-------------------------------------|---|
|                                             | Координаты, м                                                  |                | Ради<br>ус, м | Координаты, м                                                       |                | Ради<br>ус, м |                                     |   |
|                                             | X                                                              | Y              | R             | X                                                                   | Y              | R             |                                     |   |
| 1                                           | 2                                                              | 3              | 4             | 5                                                                   | 6              | 7             | 8                                   | 9   |
| 114                                         | 577309.58                                                      | 2175660.6<br>0 | -             | 577309.2<br>7                                                       | 2175660.7<br>6 | -             | Фотограммет<br>рический<br>метод    | $Mt = \sqrt{(m_0^2 + m_1^2)}$   |
| 115                                         | 577310.65                                                      | 2175662.7<br>1 | -             | 577310.3<br>4                                                       | 2175662.8<br>7 | -             | Фотограммет<br>рический<br>метод    | $Mt = \sqrt{(m_0^2 + m_1^2)}$   |
| 100                                         | 577314.51                                                      | 2175660.7<br>4 | -             | 577314.2<br>0                                                       | 2175660.9<br>0 | -             | Фотограммет<br>рический<br>метод    | $Mt = \sqrt{(m_0^2 + m_1^2)}$   |

**2. Иные сведения об объекте недвижимости**

**с кадастровым номером: 53:11:0800615:554 :**

1.

**3. Пояснения к сведениям об объекте недвижимости с кадастровым номером 53:11:0800615:554 :**

1. Местоположение здания не соответствует его фактическому местоположению

**Сведения о зданиях, сооружениях, объектах незавершенного строительства, необходимые для исправления реестровых ошибок в сведениях об описании их местоположения**

**1. Сведения о характерных точках контура**

**здание**

вид объекта недвижимости (здание, сооружение, объект незавершенного строительства)

**с кадастровым номером 53:11:0800615:557 :**

Система координат 53.2

Зона № 2

| Обозначение<br>характерных точек<br>контура | Содержатся в Едином<br>государственном реестре<br>недвижимости |                |               | Определены в ходе<br>выполнения<br>комплексных<br>кадастровых работ |                |               | Метод опреде<br>ления коор<br>динат | Формулы, примененные для расчета<br>средней квадратической погрешности<br>определения координат характерных<br>точек (Mt), м, с подставленными в<br>такие формулы значениями и<br>итоговые (вычисленные) значения Mt,<br>м |
|---------------------------------------------|----------------------------------------------------------------|----------------|---------------|---------------------------------------------------------------------|----------------|---------------|-------------------------------------|---|
|                                             | Координаты, м                                                  |                | Ради<br>ус, м | Координаты, м                                                       |                | Ради<br>ус, м |                                     |   |
|                                             | X                                                              | Y              | R             | X                                                                   | Y              | R             |                                     |   |
| 1                                           | 2                                                              | 3              | 4             | 5                                                                   | 6              | 7             | 8                                   | 9   |
| 116                                         | 577367.96                                                      | 2175578.3<br>9 | -             | 577367.7<br>1                                                       | 2175577.3<br>7 | -             | Фотограммет<br>рический<br>метод    | $Mt = \sqrt{(m_0^2 + m_1^2)}$   |
| 117                                         | 577370.41                                                      | 2175585.5<br>7 | -             | 577370.1<br>6                                                       | 2175584.5<br>5 | -             | Фотограммет<br>рический<br>метод    | $Mt = \sqrt{(m_0^2 + m_1^2)}$   |
| 118                                         | 577370.29                                                      | 2175585.6<br>1 | -             | 577370.0<br>4                                                       | 2175584.5<br>9 | -             | Фотограммет<br>рический<br>метод    | $Mt = \sqrt{(m_0^2 + m_1^2)}$   |
| 119                                         | 577369.93                                                      | 2175584.5<br>5 | -             | 577369.6<br>8                                                       | 2175583.5<br>3 | -             | Фотограммет<br>рический<br>метод    | $Mt = \sqrt{(m_0^2 + m_1^2)}$   |
| 120                                         | 577368.12                                                      | 2175585.1<br>7 | -             | 577367.8<br>7                                                       | 2175584.1<br>5 | -             | Фотограммет<br>рический<br>метод    | $Mt = \sqrt{(m_0^2 + m_1^2)}$   |
| 121                                         | 577368.89                                                      | 2175587.4<br>4 | -             | 577368.6<br>4                                                       | 2175586.4<br>2 | -             | Фотограммет<br>рический<br>метод    | $Mt = \sqrt{(m_0^2 + m_1^2)}$   |
| 122                                         | 577367.76                                                      | 2175587.8<br>3 | -             | 577367.5<br>1                                                       | 2175586.8<br>1 | -             | Фотограммет<br>рический<br>метод    | $Mt = \sqrt{(m_0^2 + m_1^2)}$   |
| 123                                         | 577368.91                                                      | 2175591.2<br>2 | -             | 577368.6<br>6                                                       | 2175590.2<br>0 | -             | Фотограммет<br>рический<br>метод    | $Mt = \sqrt{(m_0^2 + m_1^2)}$   |
| 124                                         | 577359.73                                                      | 2175594.3<br>6 | -             | 577359.4<br>8                                                       | 2175593.3<br>4 | -             | Фотограммет<br>рический<br>метод    | $Mt = \sqrt{(m_0^2 + m_1^2)}$   |
| 125                                         | 577355.70                                                      | 2175582.5<br>8 | -             | 577355.4<br>5                                                       | 2175581.5<br>6 | -             | Фотограммет<br>рический<br>метод    | $Mt = \sqrt{(m_0^2 + m_1^2)}$   |
| 116                                         | 577367.96                                                      | 2175578.3<br>9 | -             | 577367.7<br>1                                                       | 2175577.3<br>7 | -             | Фотограммет<br>рический<br>метод    | $Mt = \sqrt{(m_0^2 + m_1^2)}$   |

**2. Иные сведения об объекте недвижимости  
с кадастровым номером: 53:11:0800615:557 :**

1.

**3. Пояснения к сведениям об объекте недвижимости с кадастровым номером 53:11:0800615:557 :**

1. Местоположение здания не соответствует его фактическому местоположению

**Сведения о зданиях, сооружениях, объектах незавершенного строительства, необходимые для исправления реестровых ошибок в сведениях об описании их местоположения**

**1. Сведения о характерных точках контура**

**здание**

вид объекта недвижимости (здание, сооружение, объект незавершенного строительства)

с кадастровым номером **53:11:0800615:564** :

Система координат 53.2

Зона № 2

| Обозначение<br>характерных точек<br>контура | Содержатся в Едином<br>государственном реестре<br>недвижимости |                | Ради<br>ус, м | Определены в ходе<br>выполнения<br>комплексных<br>кадастровых работ |                | Ради<br>ус, м | Метод опреде<br>ления коор<br>динат | Формулы, примененные для расчета<br>средней квадратической погрешности<br>определения координат характерных<br>точек (Mt), м, с подставленными в<br>такие формулы значениями и<br>итоговые (вычисленные) значения Mt,<br>м |
|---------------------------------------------|----------------------------------------------------------------|----------------|---------------|---------------------------------------------------------------------|----------------|---------------|-------------------------------------|---|
|                                             | Координаты, м                                                  |                |               | Координаты, м                                                       |                |               |                                     |   |
|                                             | X                                                              | Y              |               | X                                                                   | Y              |               |                                     |   |
| 1                                           | 2                                                              | 3              | 4             | 5                                                                   | 6              | 7             | 8                                   | 9   |
| 126                                         | 577309.99                                                      | 2175758.4<br>2 | -             | 577310.4<br>0                                                       | 2175758.1<br>9 | -             | Фотограммет<br>рический<br>метод    | $Mt = \sqrt{(m_0^2 + m_1^2)}$   |
| 127                                         | 577308.54                                                      | 2175764.4<br>3 | -             | 577308.9<br>5                                                       | 2175764.2<br>0 | -             | Фотограммет<br>рический<br>метод    | $Mt = \sqrt{(m_0^2 + m_1^2)}$   |
| 128                                         | 577302.73                                                      | 2175763.0<br>3 | -             | 577303.1<br>4                                                       | 2175762.8<br>0 | -             | Фотограммет<br>рический<br>метод    | $Mt = \sqrt{(m_0^2 + m_1^2)}$   |
| 129                                         | 577304.18                                                      | 2175757.0<br>3 | -             | 577304.5<br>9                                                       | 2175756.8<br>0 | -             | Фотограммет<br>рический<br>метод    | $Mt = \sqrt{(m_0^2 + m_1^2)}$   |
| 126                                         | 577309.99                                                      | 2175758.4<br>2 | -             | 577310.4<br>0                                                       | 2175758.1<br>9 | -             | Фотограммет<br>рический<br>метод    | $Mt = \sqrt{(m_0^2 + m_1^2)}$   |

**2. Иные сведения об объекте недвижимости  
с кадастровым номером: 53:11:0800615:564 :**

1.

**3. Пояснения к сведениям об объекте недвижимости с кадастровым номером 53:11:0800615:564 :**

1. Местоположение здания не соответствует его фактическому местоположению

**Сведения о зданиях, сооружениях, объектах незавершенного строительства, необходимые для исправления реестровых ошибок в сведениях об описании их местоположения**

**1. Сведения о характерных точках контура**

**здание**

вид объекта недвижимости (здание, сооружение, объект незавершенного строительства)

**с кадастровым номером 53:11:0800615:565 :**

Система координат 53.2

Зона № 2

| Обозначение<br>характерных точек<br>контура | Содержатся в Едином<br>государственном реестре<br>недвижимости |                |               | Определены в ходе<br>выполнения<br>комплексных<br>кадастровых работ |                |               | Метод опреде<br>ления коор<br>динат | Формулы, примененные для расчета<br>средней квадратической погрешности<br>определения координат характерных<br>точек (Mt), м, с подставленными в<br>такие формулы значениями и<br>итоговые (вычисленные) значения Mt,<br>м |
|---------------------------------------------|----------------------------------------------------------------|----------------|---------------|---------------------------------------------------------------------|----------------|---------------|-------------------------------------|---|
|                                             | Координаты, м                                                  |                | Ради<br>ус, м | Координаты, м                                                       |                | Ради<br>ус, м |                                     |   |
|                                             | X                                                              | Y              | R             | X                                                                   | Y              | R             |                                     |   |
| 1                                           | 2                                                              | 3              | 4             | 5                                                                   | 6              | 7             | 8                                   | 9   |
| 130                                         | 577405.18                                                      | 2175619.8<br>7 | -             | 577405.0<br>8                                                       | 2175620.1<br>9 | -             | Фотограммет<br>рический<br>метод    | $Mt = \sqrt{(m_0^2 + m_1^2)}$   |
| 131                                         | 577403.21                                                      | 2175627.2<br>7 | -             | 577403.1<br>1                                                       | 2175627.5<br>9 | -             | Фотограммет<br>рический<br>метод    | $Mt = \sqrt{(m_0^2 + m_1^2)}$   |
| 132                                         | 577401.17                                                      | 2175626.7<br>8 | -             | 577401.0<br>7                                                       | 2175627.1<br>0 | -             | Фотограммет<br>рический<br>метод    | $Mt = \sqrt{(m_0^2 + m_1^2)}$   |
| 133                                         | 577400.90                                                      | 2175627.9<br>4 | -             | 577400.8<br>0                                                       | 2175628.2<br>6 | -             | Фотограммет<br>рический<br>метод    | $Mt = \sqrt{(m_0^2 + m_1^2)}$   |
| 134                                         | 577399.67                                                      | 2175627.6<br>4 | -             | 577399.5<br>7                                                       | 2175627.9<br>6 | -             | Фотограммет<br>рический<br>метод    | $Mt = \sqrt{(m_0^2 + m_1^2)}$   |
| 135                                         | 577399.95                                                      | 2175626.4<br>7 | -             | 577399.8<br>5                                                       | 2175626.7<br>9 | -             | Фотограммет<br>рический<br>метод    | $Mt = \sqrt{(m_0^2 + m_1^2)}$   |
| 136                                         | 577393.65                                                      | 2175624.9<br>7 | -             | 577393.5<br>5                                                       | 2175625.2<br>9 | -             | Фотограммет<br>рический<br>метод    | $Mt = \sqrt{(m_0^2 + m_1^2)}$   |
| 137                                         | 577395.51                                                      | 2175617.4<br>3 | -             | 577395.4<br>1                                                       | 2175617.7<br>5 | -             | Фотограммет<br>рический<br>метод    | $Mt = \sqrt{(m_0^2 + m_1^2)}$   |
| 130                                         | 577405.18                                                      | 2175619.8<br>7 | -             | 577405.0<br>8                                                       | 2175620.1<br>9 | -             | Фотограммет<br>рический<br>метод    | $Mt = \sqrt{(m_0^2 + m_1^2)}$   |

**2. Иные сведения об объекте недвижимости  
с кадастровым номером: 53:11:0800615:565 :**

1.

**3. Пояснения к сведениям об объекте недвижимости с кадастровым номером 53:11:0800615:565 :**

1. Местоположение здания не соответствует его фактическому местоположению

**Сведения о зданиях, сооружениях, объектах незавершенного строительства, необходимые для исправления реестровых ошибок в сведениях об описании их местоположения**

**1. Сведения о характерных точках контура**

**здание**

вид объекта недвижимости (здание, сооружение, объект незавершенного строительства)

**с кадастровым номером 53:11:0800615:578 :**

**Система координат 53.2**

**Зона № 2**

| Обозначение<br>характерных точек<br>контура | Содержатся в Едином<br>государственном реестре<br>недвижимости |                |               | Определены в ходе<br>выполнения<br>комплексных<br>кадастровых работ |                |               | Метод опреде<br>ления коор<br>динат | Формулы, примененные для расчета<br>средней квадратической погрешности<br>определения координат характерных<br>точек (Mt), м, с подставленными в<br>такие формулы значениями и<br>итоговые (вычисленные) значения Mt,<br>м |
|---------------------------------------------|----------------------------------------------------------------|----------------|---------------|---------------------------------------------------------------------|----------------|---------------|-------------------------------------|---|
|                                             | Координаты, м                                                  |                | Ради<br>ус, м | Координаты, м                                                       |                | Ради<br>ус, м |                                     |   |
|                                             | X                                                              | Y              | R             | X                                                                   | Y              | R             |                                     |   |
| 1                                           | 2                                                              | 3              | 4             | 5                                                                   | 6              | 7             | 8                                   | 9   |
| 138                                         | 576767.27                                                      | 2176427.8<br>6 | -             | 576767.3<br>4                                                       | 2176427.8<br>8 | -             | Фотограммет<br>рический<br>метод    | $Mt = \sqrt{(m_0^2 + m_1^2)}$   |
| 139                                         | 576769.19                                                      | 2176436.3<br>1 | -             | 576769.2<br>6                                                       | 2176436.3<br>3 | -             | Фотограммет<br>рический<br>метод    | $Mt = \sqrt{(m_0^2 + m_1^2)}$   |
| 140                                         | 576763.59                                                      | 2176437.5<br>8 | -             | 576763.6<br>6                                                       | 2176437.6<br>0 | -             | Фотограммет<br>рический<br>метод    | $Mt = \sqrt{(m_0^2 + m_1^2)}$   |
| 141                                         | 576764.04                                                      | 2176439.5<br>1 | -             | 576764.1<br>1                                                       | 2176439.5<br>3 | -             | Фотограммет<br>рический<br>метод    | $Mt = \sqrt{(m_0^2 + m_1^2)}$   |
| 142                                         | 576760.11                                                      | 2176440.4<br>2 | -             | 576760.1<br>8                                                       | 2176440.4<br>4 | -             | Фотограммет<br>рический<br>метод    | $Mt = \sqrt{(m_0^2 + m_1^2)}$   |
| 143                                         | 576759.66                                                      | 2176438.4<br>9 | -             | 576759.7<br>3                                                       | 2176438.5<br>1 | -             | Фотограммет<br>рический<br>метод    | $Mt = \sqrt{(m_0^2 + m_1^2)}$   |
| 144                                         | 576754.03                                                      | 2176439.8<br>0 | -             | 576754.1<br>0                                                       | 2176439.8<br>2 | -             | Фотограммет<br>рический<br>метод    | $Mt = \sqrt{(m_0^2 + m_1^2)}$   |
| 145                                         | 576752.08                                                      | 2176431.3<br>8 | -             | 576752.1<br>5                                                       | 2176431.4<br>0 | -             | Фотограммет<br>рический<br>метод    | $Mt = \sqrt{(m_0^2 + m_1^2)}$   |
| 146                                         | 576756.07                                                      | 2176430.4<br>5 | -             | 576756.1<br>4                                                       | 2176430.4<br>7 | -             | Фотограммет<br>рический<br>метод    | $Mt = \sqrt{(m_0^2 + m_1^2)}$   |
| 147                                         | 576755.79                                                      | 2176429.2<br>6 | -             | 576755.8<br>6                                                       | 2176429.2<br>8 | -             | Фотограммет<br>рический<br>метод    | $Mt = \sqrt{(m_0^2 + m_1^2)}$   |
| 148                                         | 576755.51                                                      | 2176428.0<br>4 | -             | 576755.5<br>8                                                       | 2176428.0<br>6 | -             | Фотограммет<br>рический<br>метод    | $Mt = \sqrt{(m_0^2 + m_1^2)}$   |
| 149                                         | 576762.66                                                      | 2176426.3<br>8 | -             | 576762.7<br>3                                                       | 2176426.4<br>0 | -             | Фотограммет<br>рический<br>метод    | $Mt = \sqrt{(m_0^2 + m_1^2)}$   |
| 150                                         | 576762.94                                                      | 2176427.6<br>0 | -             | 576763.0<br>1                                                       | 2176427.6<br>2 | -             | Фотограммет<br>рический<br>метод    | $Mt = \sqrt{(m_0^2 + m_1^2)}$   |
| 151                                         | 576763.22                                                      | 2176428.7<br>9 | -             | 576763.2<br>9                                                       | 2176428.8<br>1 | -             | Фотограммет<br>рический<br>метод    | $Mt = \sqrt{(m_0^2 + m_1^2)}$   |

**Сведения о зданиях, сооружениях, объектах незавершенного строительства, необходимые для исправления реестровых ошибок в сведениях об описании их местоположения**

**1. Сведения о характерных точках контура**

**здание**

вид объекта недвижимости (здание, сооружение, объект незавершенного строительства)

**с кадастровым номером 53:11:0800615:578 :**

Система координат 53.2

Зона № 2

| Обозначение<br>характерных точек<br>контура | Содержатся в Едином<br>государственном реестре<br>недвижимости |                |               | Определены в ходе<br>выполнения<br>комплексных<br>кадастровых работ |                |               | Метод опреде<br>ления коор<br>динат | Формулы, примененные для расчета<br>средней квадратической погрешности<br>определения координат характерных<br>точек (Mt), м, с подставленными в<br>такие формулы значениями и<br>итоговые (вычисленные) значения Mt,<br>м |
|---------------------------------------------|----------------------------------------------------------------|----------------|---------------|---------------------------------------------------------------------|----------------|---------------|-------------------------------------|---|
|                                             | Координаты, м                                                  |                | Ради<br>ус, м | Координаты, м                                                       |                | Ради<br>ус, м |                                     |   |
|                                             | X                                                              | Y              | R             | X                                                                   | Y              | R             |                                     |   |
| 1                                           | 2                                                              | 3              | 4             | 5                                                                   | 6              | 7             | 8                                   | 9   |
| 138                                         | 576767.27                                                      | 2176427.8<br>6 | -             | 576767.3<br>4                                                       | 2176427.8<br>8 | -             | Фотограммет<br>рический<br>метод    | $Mt = \sqrt{(m_0^2 + m_1^2)}$   |

**2. Иные сведения об объекте недвижимости**

**с кадастровым номером: 53:11:0800615:578 :**

1.

**3. Пояснения к сведениям об объекте недвижимости с кадастровым номером 53:11:0800615:578 :**

1. Местоположение здания не соответствует его фактическому местоположению

### Условные обозначения

\_\_\_\_\_ - Часть границы, местоположение которой определено при выполнении кадастровых работ



## Схема границ земельных участков

- - Характерная точка границы земельного участка, сведения ЕГРН о которой соответствуют требованиям, установленным в соответствии с частью 13 статьи 22 Федерального закона от 13 июля 2015 г. N 218-ФЗ "О государственной регистрации недвижимости"
- - Характерная точка контура здания, сооружения, объекта незавершенного строительства
- - Характерная точка границы, сведения о которой позволяют однозначно определить ее положение на местности
- 1 - Обозначение характерной точки, местоположение которой не изменилось или было уточнено
- 184 - Обозначение ликвидируемой характерной точки
- n10 - Обозначение новой характерной точки
- :489 - Кадастровый номер земельного участка
- :118 - Уточняемый земельный участок
- :4656 - Кадастровый номер здания
- :313 - Кадастровый номер сооружения
- :508 - Уточняемое здание
- - Часть контура, образованного проекцией вновь образованного наземного конструктивного элемента здания, сооружения, объекта незавершенного строительства
- - Часть границы, сведения ЕГРН о которой позволяют однозначно определить ее положение на местности
- - Часть контура, образованного проекцией существующего в ЕГРН наземного конструктивного элемента здания, сооружения, объекта незавершенного строительства
- - Характерная точка границы земельного участка, сведения о которой отсутствуют в ЕГРН, местоположение которой определено при кадастровых работах (новая характерная точка)
- :392 - Уточняемый объект незавершенного строительства
- :2149 (1) - Обозначение контура здания
- :286 (1) - Обозначение контура земельного участка
- :286 (1) - Уточняемый контур земельного участка

# Схема границ земельных участков

Выносной лист 1



Масштаб 1:2000

Условные обозначения

— - Часть границы, местоположение которой определено при выполнении кадастровых работ




## Схема границ земельных участков

- - Характерная точка границы земельного участка, сведения ЕГРН о которой соответствуют требованиям, установленным в соответствии с частью 13 статьи 22 Федерального закона от 13 июля 2015 г. N 218-ФЗ "О государственной регистрации недвижимости"
- - Характерная точка контура здания, сооружения, объекта незавершенного строительства
- - Характерная точка границы, сведения о которой позволяют однозначно определить ее положение на местности
- 1 - Обозначение характерной точки, местоположение которой не изменилось или было уточнено
- 184 - Обозначение ликвидируемой характерной точки
- n10 - Обозначение новой характерной точки
- :489 - Кадастровый номер земельного участка
- :118 - Уточняемый земельный участок
- :4656 - Кадастровый номер здания
- :313 - Кадастровый номер сооружения
- :508 - Уточняемое здание
- - Часть контура, образованного проекцией вновь образованного наземного конструктивного элемента здания, сооружения, объекта незавершенного строительства
- - Часть границы, сведения ЕГРН о которой позволяют однозначно определить ее положение на местности
- - Часть контура, образованного проекцией существующего в ЕГРН наземного конструктивного элемента здания, сооружения, объекта незавершенного строительства
- - Характерная точка границы земельного участка, сведения о которой отсутствуют в ЕГРН, местоположение которой определено при кадастровых работах (новая характерная точка)
- :392 - Уточняемый объект незавершенного строительства
- :2149 (1) - Обозначение контура здания
- :286 (1) - Обозначение контура земельного участка
- :286 (1) - Уточняемый контур земельного участка

**Схема границ земельных участков**

Выносной лист 2

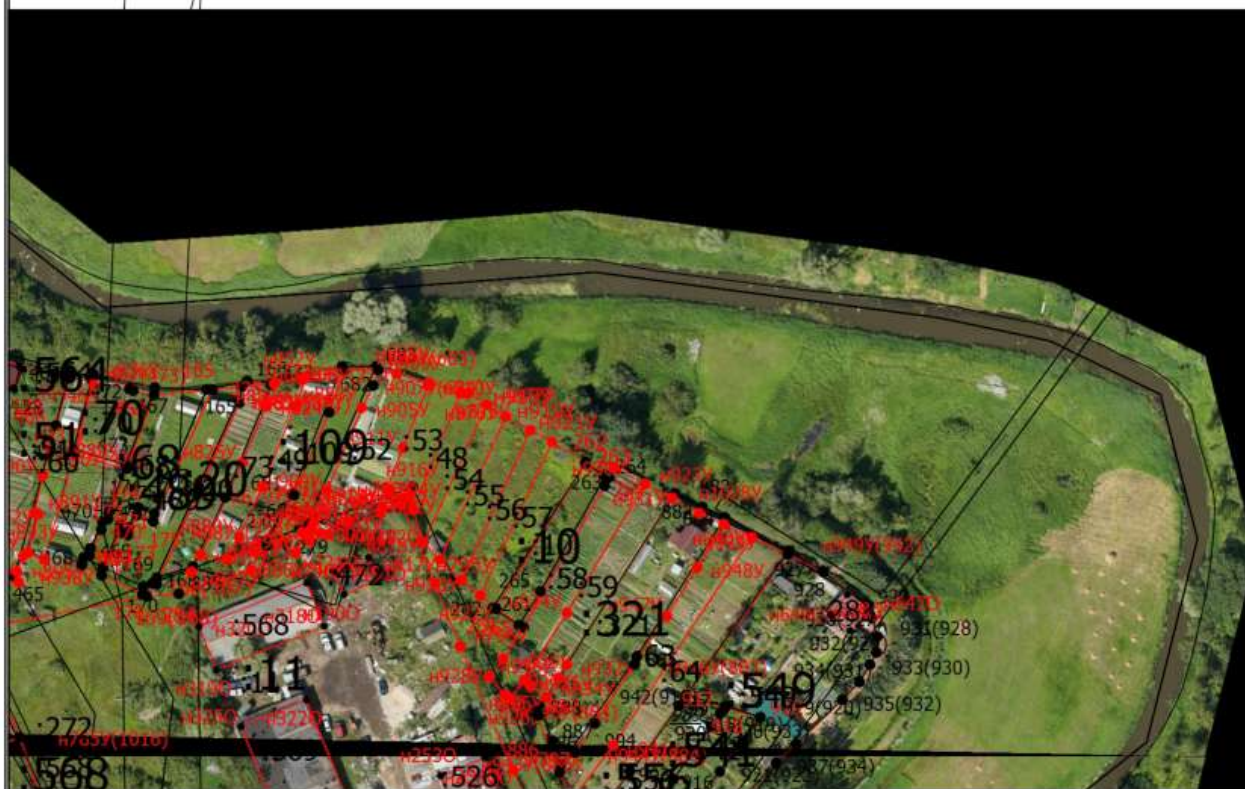

Масштаб 1:2000

Условные обозначения

\_\_\_\_\_ - Часть границы, местоположение которой определено при выполнении кадастровых работ


## Схема границ земельных участков

- - Характерная точка границы земельного участка, сведения ЕГРН о которой соответствуют требованиям, установленным в соответствии с частью 13 статьи 22 Федерального закона от 13 июля 2015 г. N 218-ФЗ "О государственной регистрации недвижимости"
- - Характерная точка контура здания, сооружения, объекта незавершенного строительства
- - Характерная точка границы, сведения о которой позволяют однозначно определить ее положение на местности
- 1 - Обозначение характерной точки, местоположение которой не изменилось или было уточнено
- 184 - Обозначение ликвидируемой характерной точки
- n10 - Обозначение новой характерной точки
- :489 - Кадастровый номер земельного участка
- :118 - Уточняемый земельный участок
- :4656 - Кадастровый номер здания
- :313 - Кадастровый номер сооружения
- :508 - Уточняемое здание
- - Часть контура, образованного проекцией вновь образованного наземного конструктивного элемента здания, сооружения, объекта незавершенного строительства
- - Часть границы, сведения ЕГРН о которой позволяют однозначно определить ее положение на местности
- - Часть контура, образованного проекцией существующего в ЕГРН наземного конструктивного элемента здания, сооружения, объекта незавершенного строительства
- - Характерная точка границы земельного участка, сведения о которой отсутствуют в ЕГРН, местоположение которой определено при кадастровых работах (новая характерная точка)
- :392 - Уточняемый объект незавершенного строительства
- :2149 (1) - Обозначение контура здания
- :286 (1) - Обозначение контура земельного участка
- :286 (1) - Уточняемый контур земельного участка



### Схема границ земельных участков

Выносной лист 3

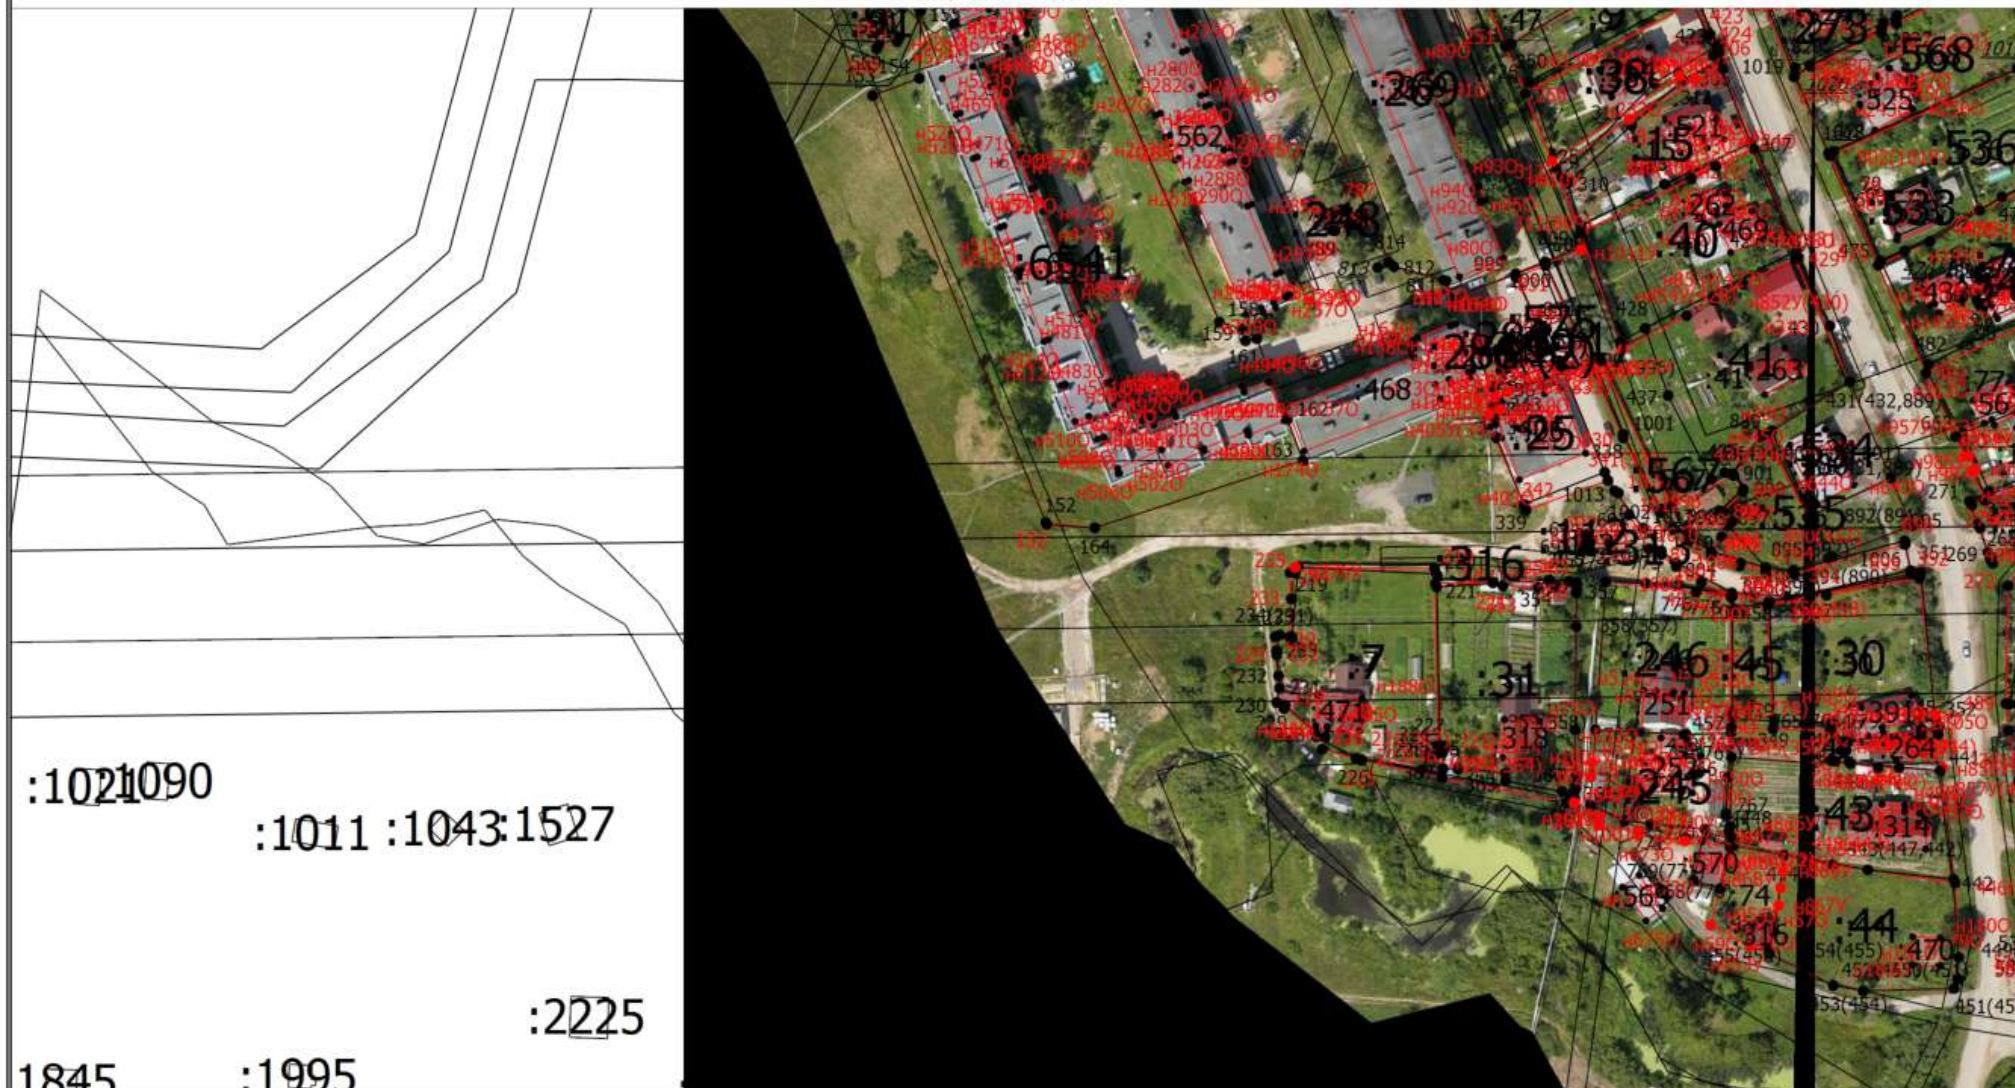

Масштаб 1:2000

### Условные обозначения

\_\_\_\_\_ - Часть границы, местоположение которой определено при выполнении кадастровых работ

## Схема границ земельных участков

- - Характерная точка границы земельного участка, сведения ЕГРН о которой соответствуют требованиям, установленным в соответствии с частью 13 статьи 22 Федерального закона от 13 июля 2015 г. N 218-ФЗ "О государственной регистрации недвижимости"
- - Характерная точка контура здания, сооружения, объекта незавершенного строительства
- - Характерная точка границы, сведения о которой позволяют однозначно определить ее положение на местности
- 1 - Обозначение характерной точки, местоположение которой не изменилось или было уточнено
- 184 - Обозначение ликвидируемой характерной точки
- n10 - Обозначение новой характерной точки
- :489 - Кадастровый номер земельного участка
- :118 - Уточняемый земельный участок
- :4656 - Кадастровый номер здания
- :313 - Кадастровый номер сооружения
- :508 - Уточняемое здание
- - Часть контура, образованного проекцией вновь образованного наземного конструктивного элемента здания, сооружения, объекта незавершенного строительства
- - Часть границы, сведения ЕГРН о которой позволяют однозначно определить ее положение на местности
- - Часть контура, образованного проекцией существующего в ЕГРН наземного конструктивного элемента здания, сооружения, объекта незавершенного строительства
- - Характерная точка границы земельного участка, сведения о которой отсутствуют в ЕГРН, местоположение которой определено при кадастровых работах (новая характерная точка)
- :392 - Уточняемый объект незавершенного строительства
- :2149 (1) - Обозначение контура здания
- :286 (1) - Обозначение контура земельного участка
- :286 (1) - Уточняемый контур земельного участка



# Схема границ земельных участков

Выносной лист 4



Масштаб 1:2000

Условные обозначения

— - Часть границы, местоположение которой определено при выполнении кадастровых работ




## Схема границ земельных участков

- - Характерная точка границы земельного участка, сведения ЕГРН о которой соответствуют требованиям, установленным в соответствии с частью 13 статьи 22 Федерального закона от 13 июля 2015 г. N 218-ФЗ "О государственной регистрации недвижимости"
- - Характерная точка контура здания, сооружения, объекта незавершенного строительства
- - Характерная точка границы, сведения о которой позволяют однозначно определить ее положение на местности
- 1 - Обозначение характерной точки, местоположение которой не изменилось или было уточнено
- 184 - Обозначение ликвидируемой характерной точки
- n10 - Обозначение новой характерной точки
- :489 - Кадастровый номер земельного участка
- :118 - Уточняемый земельный участок
- :4656 - Кадастровый номер здания
- :313 - Кадастровый номер сооружения
- :508 - Уточняемое здание
- - Часть контура, образованного проекцией вновь образованного наземного конструктивного элемента здания, сооружения, объекта незавершенного строительства
- - Часть границы, сведения ЕГРН о которой позволяют однозначно определить ее положение на местности
- - Часть контура, образованного проекцией существующего в ЕГРН наземного конструктивного элемента здания, сооружения, объекта незавершенного строительства
- - Характерная точка границы земельного участка, сведения о которой отсутствуют в ЕГРН, местоположение которой определено при кадастровых работах (новая характерная точка)
- :392 - Уточняемый объект незавершенного строительства
- :2149 (1) - Обозначение контура здания
- :286 (1) - Обозначение контура земельного участка
- :286 (1) - Уточняемый контур земельного участка

# Схема границ земельных участков

Выносной лист 5

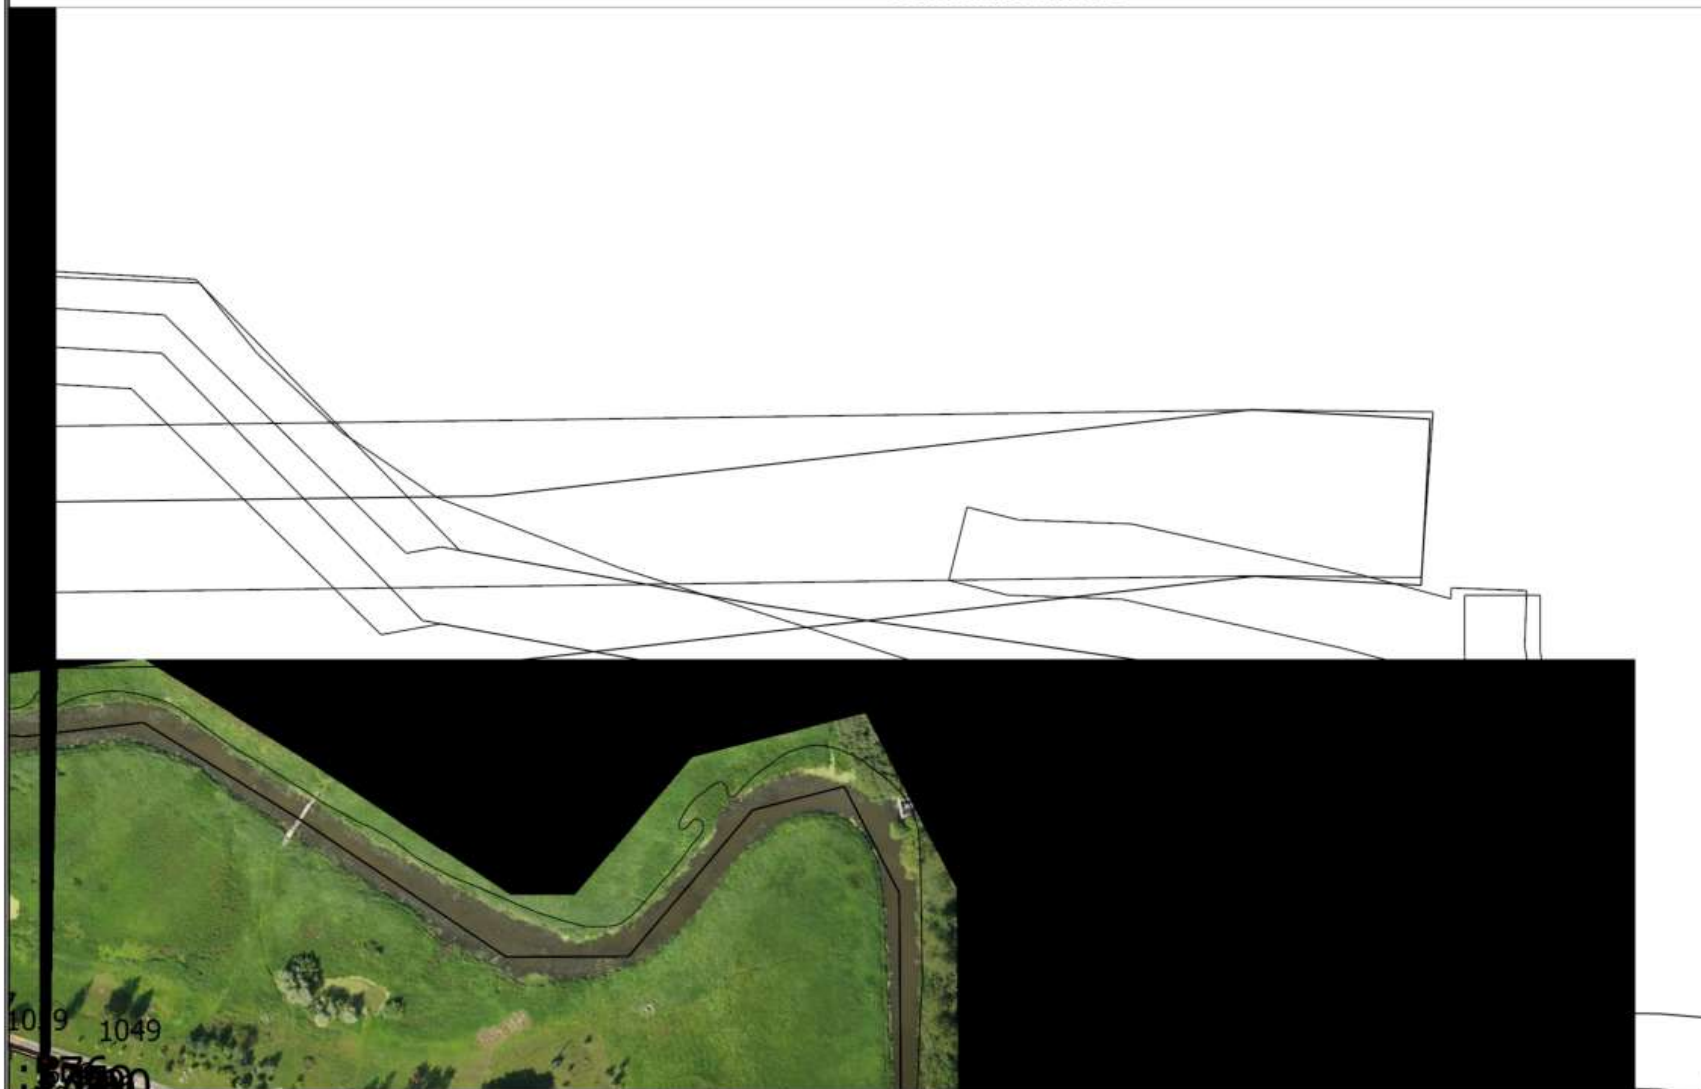

Масштаб 1:2000

Условные обозначения

— - Часть границы, местоположение которой определено при выполнении кадастровых работ

## Схема границ земельных участков

- - Характерная точка границы земельного участка, сведения ЕГРН о которой соответствуют требованиям, установленным в соответствии с частью 13 статьи 22 Федерального закона от 13 июля 2015 г. N 218-ФЗ "О государственной регистрации недвижимости"
- - Характерная точка контура здания, сооружения, объекта незавершенного строительства
- - Характерная точка границы, сведения о которой позволяют однозначно определить ее положение на местности
- 1 - Обозначение характерной точки, местоположение которой не изменилось или было уточнено
- 184 - Обозначение ликвидируемой характерной точки
- n10 - Обозначение новой характерной точки
- :489 - Кадастровый номер земельного участка
- :118 - Уточняемый земельный участок
- :4656 - Кадастровый номер здания
- :313 - Кадастровый номер сооружения
- :508 - Уточняемое здание
- - Часть контура, образованного проекцией вновь образованного наземного конструктивного элемента здания, сооружения, объекта незавершенного строительства
- - Часть границы, сведения ЕГРН о которой позволяют однозначно определить ее положение на местности
- - Часть контура, образованного проекцией существующего в ЕГРН наземного конструктивного элемента здания, сооружения, объекта незавершенного строительства
- - Характерная точка границы земельного участка, сведения о которой отсутствуют в ЕГРН, местоположение которой определено при кадастровых работах (новая характерная точка)
- :392 - Уточняемый объект незавершенного строительства
- :2149 (1) - Обозначение контура здания
- :286 (1) - Обозначение контура земельного участка
- :286 (1) - Уточняемый контур земельного участка



### Схема границ земельных участков

Выносной лист 6



:1521

:2011

18602121

:806

:2018

15609

:1809

1479 : 1020

:2125

:2189

:972

Масштаб 1:2000

### Условные обозначения

\_\_\_\_\_ - Часть границы, местоположение которой определено при выполнении кадастровых работ

## Схема границ земельных участков

- - Характерная точка границы земельного участка, сведения ЕГРН о которой соответствуют требованиям, установленным в соответствии с частью 13 статьи 22 Федерального закона от 13 июля 2015 г. N 218-ФЗ "О государственной регистрации недвижимости"
- - Характерная точка контура здания, сооружения, объекта незавершенного строительства
- - Характерная точка границы, сведения о которой позволяют однозначно определить ее положение на местности
- 1 - Обозначение характерной точки, местоположение которой не изменилось или было уточнено
- 184 - Обозначение ликвидируемой характерной точки
- n10 - Обозначение новой характерной точки
- :489 - Кадастровый номер земельного участка
- :118 - Уточняемый земельный участок
- :4656 - Кадастровый номер здания
- :313 - Кадастровый номер сооружения
- :508 - Уточняемое здание
- - Часть контура, образованного проекцией вновь образованного наземного конструктивного элемента здания, сооружения, объекта незавершенного строительства
- - Часть границы, сведения ЕГРН о которой позволяют однозначно определить ее положение на местности
- - Часть контура, образованного проекцией существующего в ЕГРН наземного конструктивного элемента здания, сооружения, объекта незавершенного строительства
- - Характерная точка границы земельного участка, сведения о которой отсутствуют в ЕГРН, местоположение которой определено при кадастровых работах (новая характерная точка)
- :392 - Уточняемый объект незавершенного строительства
- :2149 (1) - Обозначение контура здания
- :286 (1) - Обозначение контура земельного участка
- :286 (1) - Уточняемый контур земельного участка



# Схема границ земельных участков

Выносной лист 7



Масштаб 1:2000

Условные обозначения

— - Часть границы, местоположение которой определено при выполнении кадастровых работ

## Схема границ земельных участков

- - Характерная точка границы земельного участка, сведения ЕГРН о которой соответствуют требованиям, установленным в соответствии с частью 13 статьи 22 Федерального закона от 13 июля 2015 г. N 218-ФЗ "О государственной регистрации недвижимости"
- - Характерная точка контура здания, сооружения, объекта незавершенного строительства
- - Характерная точка границы, сведения о которой позволяют однозначно определить ее положение на местности
- 1 - Обозначение характерной точки, местоположение которой не изменилось или было уточнено
- 184 - Обозначение ликвидируемой характерной точки
- n10 - Обозначение новой характерной точки
- :489 - Кадастровый номер земельного участка
- :118 - Уточняемый земельный участок
- :4656 - Кадастровый номер здания
- :313 - Кадастровый номер сооружения
- :508 - Уточняемое здание
- - Часть контура, образованного проекцией вновь образованного наземного конструктивного элемента здания, сооружения, объекта незавершенного строительства
- - Часть границы, сведения ЕГРН о которой позволяют однозначно определить ее положение на местности
- - Часть контура, образованного проекцией существующего в ЕГРН наземного конструктивного элемента здания, сооружения, объекта незавершенного строительства
- - Характерная точка границы земельного участка, сведения о которой отсутствуют в ЕГРН, местоположение которой определено при кадастровых работах (новая характерная точка)
- :392 - Уточняемый объект незавершенного строительства
- :2149 (1) - Обозначение контура здания
- :286 (1) - Обозначение контура земельного участка
- :286 (1) - Уточняемый контур земельного участка

01011346

р. N 10944

Ф. № \_\_\_\_\_

Оп. № \_\_\_\_\_

Д. № \_\_\_\_\_

ФГУП «Российский государственный центр инвентаризации и  
учета объектов недвижимости»

Новгородский филиал ФГУП «Ростехинвентаризация – Федеральное БТИ»  
Отделение по городу Великий Новгород

## ИНВЕНТАРНОЕ ДЕЛО № 01011346

### ТОМ №

Наименование объекта:

Жилой дом, лит А

Местоположение объекта (адрес):

**д. 116а, д. Новая Мельница**

**Новгородский район, Новгородская область**

**Ермолинское сельское поселение**

Ф. № \_\_\_\_\_

Оп. № \_\_\_\_\_

Д. № \_\_\_\_\_

Начато: **29.08.2010**

Окончено: \_\_\_\_\_

На \_\_\_\_\_ листах

Хранить: \_\_\_\_\_

*Парфенова Т. С.*





Федеральное государственное унитарное предприятие

«Российский государственный центр инвентаризации и учета объектов недвижимости -

Федеральное БТИ»

(полное наименование ОТИ – организации технического учета и технической инвентаризации объектов капитального строительства)

Отделение по городу Великий Новгород

(наименование обособленного подразделения ОТИ)

## ТЕХНИЧЕСКИЙ ПАСПОРТ

на

здание

(тип объекта учета)

жилого дома

(наименование объекта учета)

Адрес (местоположение) объекта учета:

|                                   |                      |                    |
|-----------------------------------|----------------------|--------------------|
| Субъект Российской Федерации      | Новгородская область |                    |
| Район                             | Новгородский         |                    |
| Муниципальное образование         | тип                  | Сельское поселение |
|                                   | наименование         | Ермолинское        |
| Населенный пункт                  | тип                  | деревня            |
|                                   | наименование         | Новая Мельница     |
| Улица (проспект, переулок и т.д.) | тип                  | Улица              |
|                                   | наименование         |                    |
| Номер дома                        |                      |                    |
| Номер корпуса                     | -                    |                    |
| Номер строения                    | 116а                 |                    |
| Литера                            | А                    |                    |
| Иное описание местоположения      | -                    |                    |

Сведения о ранее произведенной постановке на технический учет в ОТИ

|                   |            |
|-------------------|------------|
| Инвентарный номер | 01 01 1346 |
| Кадастровый номер |            |

Штамп органа государственного технического учета о внесении сведений  
в Единый государственный реестр объектов капитального строительства (ЕГРОКС)

|                                 |  |
|---------------------------------|--|
| Наименование учетного органа    |  |
| Инвентарный номер               |  |
| Кадастровый номер               |  |
| Дата внесения сведений в ЕГРОКС |  |

Паспорт составлен по состоянию на « 29 » августа 2010 года

Начальник отделения по городу Великий Новгород

(Лобанов В.Г.)

М.П.



СОДЕРЖАНИЕ :

| №<br>п/п | Наименование раздела, прилагаемых документов                    | №<br>стр. |
|----------|-----------------------------------------------------------------|-----------|
| 1        | Общие сведения                                                  | 2         |
| 2        | Состав объекта                                                  | 3         |
| 3        | Сведения о правообладателях объекта                             | 4         |
| 4        | Ситуационный план                                               | 5         |
| 5        | Благоустройство объекта индивидуального жилищного строительства | 7         |
| 6        | Позтажный план                                                  | 8         |
| 7        | Экспликация к поэтажному плану жилого дома                      | 9         |
| 8        | Отметки об обследованиях                                        | 9         |

1. ОБЩИЕ СВЕДЕНИЯ

|   |                              |               |
|---|------------------------------|---------------|
| 1 | Назначение                   | Жилой дом     |
| 2 | Фактическое использование    | По назначению |
| 3 | Год постройки                | 1995          |
| 4 | Общая площадь жилого дома    | 36,8          |
| 5 | Жилая площадь жилого дома    | 20,0          |
| 6 | Число этажей надземной части | 1 с мансардой |
| 7 | Число этажей подземной части |               |
| 8 | Примечание                   |               |

1.1. Ранее присвоенные ( справочно )

|                   |  |
|-------------------|--|
| Адрес             |  |
| Инвентарный номер |  |
| Кадастровый номер |  |
| Литера            |  |


[illegible]



### 3. СВЕДЕНИЯ О ПРАВООБЛАДАТЕЛЯХ ОБЪЕКТА

[illegible]

#### 4. СИТУАЦИОННЫЙ ПЛАН

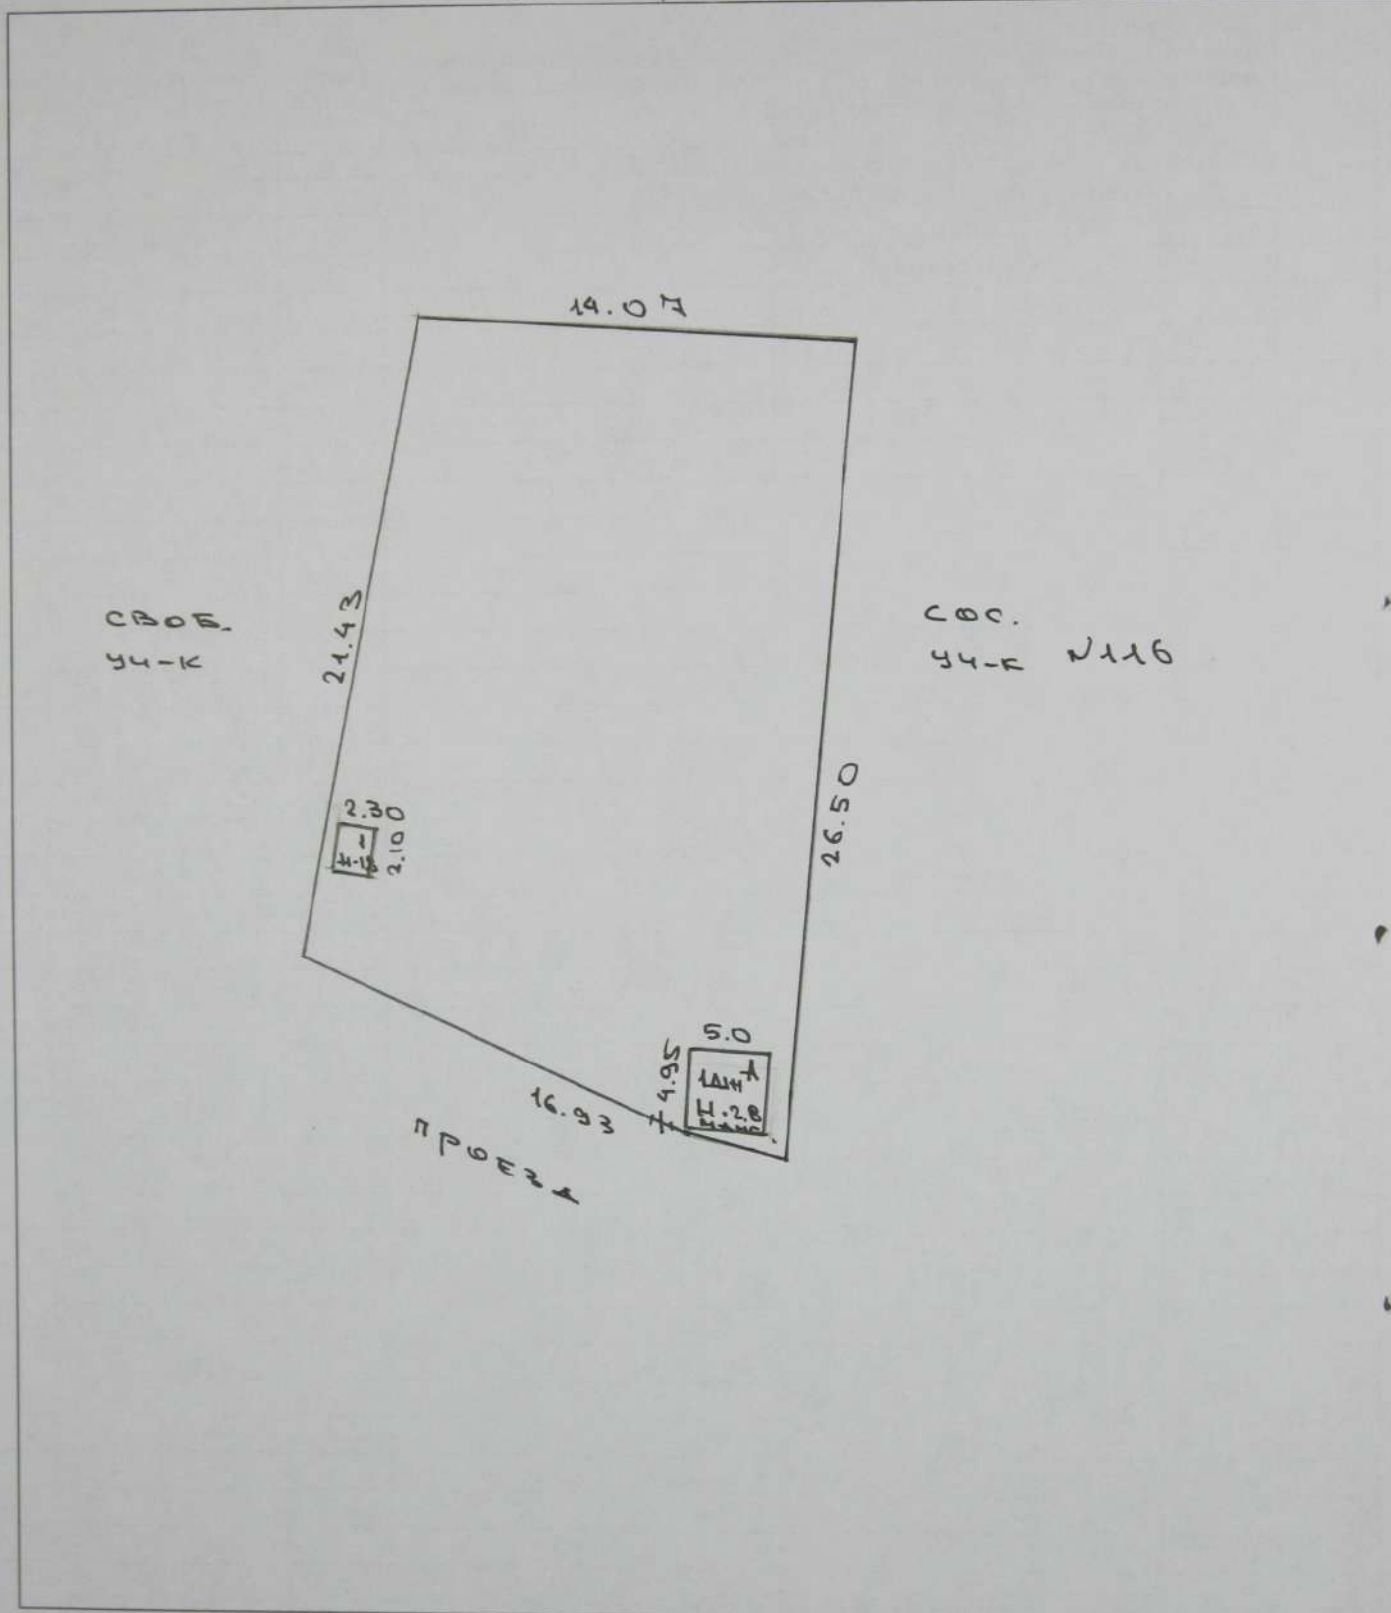

|                                                                   |              |   |                                             |                                              |
|-------------------------------------------------------------------|--------------|---|---------------------------------------------|----------------------------------------------|
| Наименование организации                                          |              |   |                                             |                                              |
| Ситуационный план объекта индивидуального жилищного строительства |              |   |                                             |                                              |
| Начальник<br>отделения                                            | Лобанов В.Г. | Дата<br>подпись<br> | Адрес объекта<br>д.Новая Мельница<br>д.116а | Лист _____<br>Листов _____<br>Масштаб 1: 500 |

[illegible]


## 5. БЛАГОУСТРОЙСТВО ОБЪЕКТА ИНДИВИДУАЛЬНОГО ЖИЛИЩНОГО СТРОИТЕЛЬСТВА

[illegible]




# 6. ПОЭТАЖНЫЙ ПЛАН

Мансарда

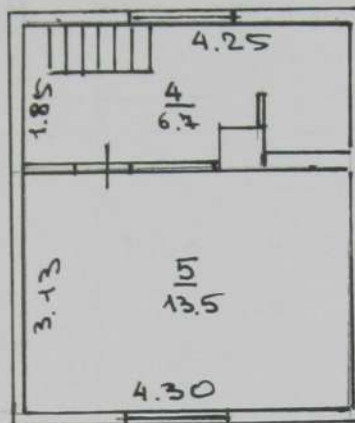


1 ЭТАЖ

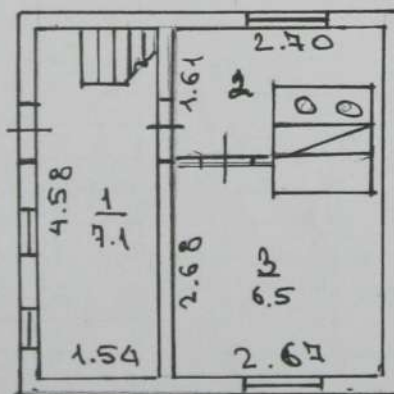

Наименование организации

Ситуационный план объекта индивидуального жилищного строительства
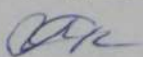
|                        |              |   |                                             |                                             |
|------------------------|--------------|---|---------------------------------------------|---------------------------------------------|
| Начальник<br>отделения | Лобанов В.Г. | Дата, подпись<br> | Адрес объекта<br>д.Новая Мельница<br>д.116а | Лист _____<br>Листов _____<br>Масштаб 1:100 |
|------------------------|--------------|---|---------------------------------------------|---------------------------------------------|



### 7.ЭКСПЛИКАЦИЯ К ПОЭТАЖНОМУ ПЛАНУ ЖИЛОГО ДОМА

[illegible]

## 8.ОТМЕТКИ ОБ ОБСЛЕДОВАНИЯХ

| Дата обследования | Выполнил      |                                                                                     | Проверил      |                                                                                       |
|-------------------|---------------|-------------------------------------------------------------------------------------|---------------|---------------------------------------------------------------------------------------|
|                   | ФИО           | Подпись                                                                             | ФИО           | Подпись                                                                               |
| 29.08.2010        | Седакина Л.Е. |  | Мамедова Т.Ф. |  |
|                   |               |                                                                                     |               |                                                                                       |

## ИСЧИСЛЕНИЕ ПЛОЩАДЕЙ И ОБЪЁМОВ ЖИЛОГО ДОМА И ВСПОМОГАТЕЛЬНЫХ СТРОЕНИЙ, СООРУЖЕНИЙ

[illegible]

**Техническое описание конструктивных элементов и определение физического износа основных строений , отапливаемых пристроек жилого дома**

**Литера                    А                    Год постройки    1995                    Число этажей    1 с мансардой**

| № п. п | Наименование конструктивных элементов  | Описание конструктивных элементов (материал, конструкция, отделка и прочее) | Техническое состояние (осадки, трещины, гниль и прочее) | Удельный вес констр. элементов | Поправка к удельному весу, % | Удельный вес констр. Элементов с поправкой | Износ, % | Произведение % износа на удельный вес констр. элемента |
|--------|----------------------------------------|-----------------------------------------------------------------------------|---------------------------------------------------------|--------------------------------|------------------------------|--------------------------------------------|----------|--------------------------------------------------------|
| 1      | 2                                      | 3                                                                           | 4                                                       | 5                              | 6                            | 7                                          | 8        | 9                                                      |
| 1      | Фундаменты                             | Бетонный, ленточный                                                         | Удовлетворит.                                           | 3                              | 1                            | 3                                          | 15       | 0,45                                                   |
| 2      | а) Стены и их наружная отделка         | Бревенчатые                                                                 | Удовлетворит.                                           | 22                             | 1                            | 22                                         | 20       | 4,4                                                    |
|        | б) Перегородки                         | Деревянные                                                                  |                                                         |                                |                              |                                            |          |                                                        |
| 3      | Перекрытия                             | Чердачные                                                                   | Деревянное, утепленное                                  | 4                              | 1                            | 4                                          | 15       | 0,6                                                    |
|        |                                        | Междуэтажные                                                                | деревянное                                              |                                |                              |                                            |          |                                                        |
|        |                                        | Подвальные                                                                  |                                                         |                                |                              |                                            |          |                                                        |
| 4      | Крыша                                  | Кровля- рубероид, стропила- деревянные                                      | Удовлетворит.                                           | 8                              | 1                            | 8                                          | 20       | 1,6                                                    |
| 5      | Полы                                   | дощатые                                                                     | Удовлетворит.                                           | 11                             | 1                            | 11                                         | 20       | 2,2                                                    |
| 6      | Проемы                                 | Оконные                                                                     | двойные, створные                                       | 9                              | 1                            | 9                                          | 20       | 1,8                                                    |
|        |                                        | Дверные                                                                     | Простые                                                 |                                |                              |                                            |          |                                                        |
| 7      | Отделка                                | Наружная                                                                    | -                                                       | 14                             | 1                            | 14                                         | 15       | 2,1                                                    |
|        |                                        | Внутренняя                                                                  | Обои , окраска                                          |                                |                              |                                            |          |                                                        |
| 8      | Санитарно- и электротехнические работы | Отопление                                                                   | печное                                                  | 24                             | 1                            | 24                                         | 15       | 3,6                                                    |
|        |                                        | Водопровод                                                                  |                                                         |                                |                              |                                            |          |                                                        |
|        |                                        | Канализация                                                                 |                                                         |                                |                              |                                            |          |                                                        |
|        |                                        | Электроосвещение                                                            | открытая проводка                                       |                                |                              |                                            |          |                                                        |
|        |                                        | Радио                                                                       |                                                         |                                |                              |                                            |          |                                                        |
|        |                                        | Телефон                                                                     |                                                         |                                |                              |                                            |          |                                                        |
|        |                                        | Телевидение                                                                 |                                                         |                                |                              |                                            |          |                                                        |
|        |                                        | Гор. водоснабжение                                                          |                                                         |                                |                              |                                            |          |                                                        |
|        |                                        | Вентиляция                                                                  |                                                         |                                |                              |                                            |          |                                                        |
|        |                                        | Газоснабжение                                                               |                                                         |                                |                              |                                            |          |                                                        |
|        |                                        |                                                                             |                                                         |                                |                              |                                            |          |                                                        |
| 9      | Прочие работы                          | Прочие работы                                                               | Удовлетворит.                                           | 5                              | 1                            | 5                                          | 20       | 1,0                                                    |
| ИТОГО  |                                        |                                                                             |                                                         | 100                            | X                            | 100                                        | X        | 17,75                                                  |

Процент износа, приведенный к 100;  $\frac{\text{гр. 9X100}}{\text{гр. 7}} = 18\%$



**Техническое описание и определение физического износа неотапливаемых  
пристроек жилого дома и вспомогательных строений, сооружений**

| Наименование<br>конструктивных<br>элементов | Литера 1<br>сарай        | Удельный вес по<br>таблице | поправки | Удельный вес с<br>поправками | Литера                   | Удельный вес по<br>таблице | поправки | Удельный вес с<br>поправками | Литера                  | Удельный вес по<br>таблице | поправки | Удельный вес с<br>поправками |
|---------------------------------------------|--------------------------|----------------------------|----------|------------------------------|--------------------------|----------------------------|----------|------------------------------|-------------------------|----------------------------|----------|------------------------------|
|                                             | Группа<br>Капит. _____   |                            |          |                              | Группа<br>Капит. ____    |                            |          |                              | Группа<br>Капит. ____   |                            |          |                              |
|                                             | Материал,<br>Конструкция |                            |          |                              | Материал,<br>Конструкция |                            |          |                              | Материал<br>Конструкция |                            |          |                              |
| Фундаменты                                  | Дерев.ст.                | 14                         | 1        | 14                           |                          |                            |          |                              |                         |                            |          |                              |
| Стены и перегородки                         | Тесовые                  | 33                         | 1        | 33                           |                          |                            |          |                              |                         |                            |          |                              |
| Перекрытия                                  |                          |                            |          |                              |                          |                            |          |                              |                         |                            |          |                              |
| Крыша                                       | рубероид                 | 16                         | 1        | 16                           |                          |                            |          |                              |                         |                            |          |                              |
| Полы                                        | Дошчатые                 | 13                         | 1        | 13                           |                          |                            |          |                              |                         |                            |          |                              |
| Проемы                                      | Простые                  | 5                          | 1        | 5                            |                          |                            |          |                              |                         |                            |          |                              |
| Отделочные работы                           | -                        | 5                          | -        | -                            |                          |                            |          |                              |                         |                            |          |                              |
| Электроосв.                                 | -                        | 5                          | -        | -                            |                          |                            |          |                              |                         |                            |          |                              |
| Прочие работы                               | -                        | 9                          | -        | -                            |                          |                            |          |                              |                         |                            |          |                              |
| Итого                                       |                          | 100                        | X        | 81                           |                          | 100                        | X        |                              |                         | 100                        | X        |                              |
| Износ                                       | 40%                      |                            |          |                              | Износ                    |                            |          |                              | Износ                   |                            |          |                              |

| Наименование<br>конструктивных<br>элементов | Литера                  | Удельный вес<br>по таблице | поправки | Удельный вес с<br>поправками | Литера                  | Удельный вес<br>по таблице | поправки | Удельный вес с<br>поправками | Литера                  | Удельный вес<br>по таблице | поправки | Удельный вес с<br>поправками |
|---------------------------------------------|-------------------------|----------------------------|----------|------------------------------|-------------------------|----------------------------|----------|------------------------------|-------------------------|----------------------------|----------|------------------------------|
|                                             | Группа<br>Капит.        |                            |          |                              | Группа<br>Капит.        |                            |          |                              | Группа<br>Капит.        |                            |          |                              |
|                                             | Материал<br>Конструкция |                            |          |                              | Материал<br>Конструкция |                            |          |                              | Материал<br>Конструкция |                            |          |                              |
| Фундаменты                                  |                         |                            |          |                              |                         |                            |          |                              |                         |                            |          |                              |
| Стены и перегородки                         |                         |                            |          |                              |                         |                            |          |                              |                         |                            |          |                              |
| Перекрытия                                  |                         |                            |          |                              |                         |                            |          |                              |                         |                            |          |                              |
| Крыша                                       |                         |                            |          |                              |                         |                            |          |                              |                         |                            |          |                              |
| Полы                                        |                         |                            |          |                              |                         |                            |          |                              |                         |                            |          |                              |
| Проемы                                      |                         |                            |          |                              |                         |                            |          |                              |                         |                            |          |                              |
| Отдел. работы                               |                         |                            |          |                              |                         |                            |          |                              |                         |                            |          |                              |
| Электроосвеще-                              |                         |                            |          |                              |                         |                            |          |                              |                         |                            |          |                              |
| Прочие работы                               |                         |                            |          |                              |                         |                            |          |                              |                         |                            |          |                              |
| Итого                                       |                         | 100                        | X        |                              |                         | 100                        | X        |                              |                         | 100                        | X        |                              |
| Износ %                                     |                         |                            |          |                              | %                       |                            |          |                              | %                       |                            |          |                              |

[illegible]