


Проект межевания территории для строительства
объекта "Реконструкция автомобильной дороги к
животноводческому комплексу для откорма
крупнорогатого скота ОАО "Ермолино" в д.
Ермолино Ермолинского сельского поселения
Новгородского муниципального района"

Общество с ограниченной ответственностью «География»

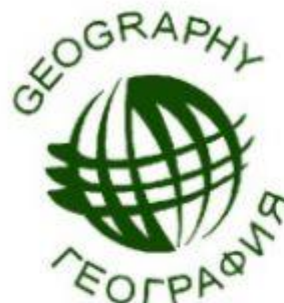

Проект межевания территории для строительства объекта «Реконструкция автомобильной дороги к животноводческому комплексу для откорма крупнорогатого скота ОАО «Ермолино» в д. Ермолино Ермолинского сельского поселения Новгородского муниципального района»

Основная часть

Заказчик работ: Администрация Ермолинского сельского поселения

Генеральный директор _____ Казымова Е.С.

Главный инженер проекта _____ Казымова Е.С.

Великий Новгород, 2018 г

Содержание

Пояснительная записка		
1	Введение	3
Графические приложения		
2	Проект межевания территории (масштаб 1:2000)	4
Текстовые приложения		
3	Каталог координат	6

Введение

Исходно-разрешительная документация для выполнения работ:


1. Постановление Администрации Новгородского муниципального района Новгородской области «О подготовке проекта планировки и проекта межевания территории» №65 от 08.02.2018г.;


2. Техническое задание на подготовку проекта планировки и проекта межевания территории для строительства объекта «Реконструкция автомобильной дороги к животноводческому комплексу для откорма крупнорогатого скота ОАО «Ермолино» в д. Ермолино Ермолинского сельского поселения Новгородского муниципального района»;

Характеристики земельных участков

№ п/п	№ земельного участка на чертеже межевания	Планируемый вид разрешенного использования*	Площадь земельного участка, кв.м.	Адрес	Прим.
1	2	3	4	5	6
1. Формируемые земельные участки, планируемые для предоставления физическим и юридическим лицам для строительства					
1	ЗУ1	Земельные участки (территории) общего пользования	7754	Российская Федерация, Новгородская область, Новгородский муниципальный район, Ермолинское сельское поселение, д. Ермолино	-
2	ЗУ2	Земельные участки (территории) общего пользования	7875	Российская Федерация, Новгородская область, Новгородский муниципальный район, Ермолинское сельское поселение, д. Ермолино	-

* Вид разрешенного использования образуемого земельного участка установлен в соответствии с Правилами землепользования и застройки Ермолинского сельского поселения Новгородского района Новгородской области, утвержденных Решением Думы Новгородского района Новгородской области "Об утверждении Правил землепользования и застройки Ермолинского сельского поселения Новгородского района Новгородской области" от 21.12.2016г. №165 (ред. от 30.03.2018 №289) и Классификатором видов разрешенного использования земельных участков, утвержденным приказом Министерства экономического развития РФ от 01.09.2014 г. №540 (ред. от 30.09.2015г.) "Об утверждении классификатора видов разрешенного использования земельных участков".

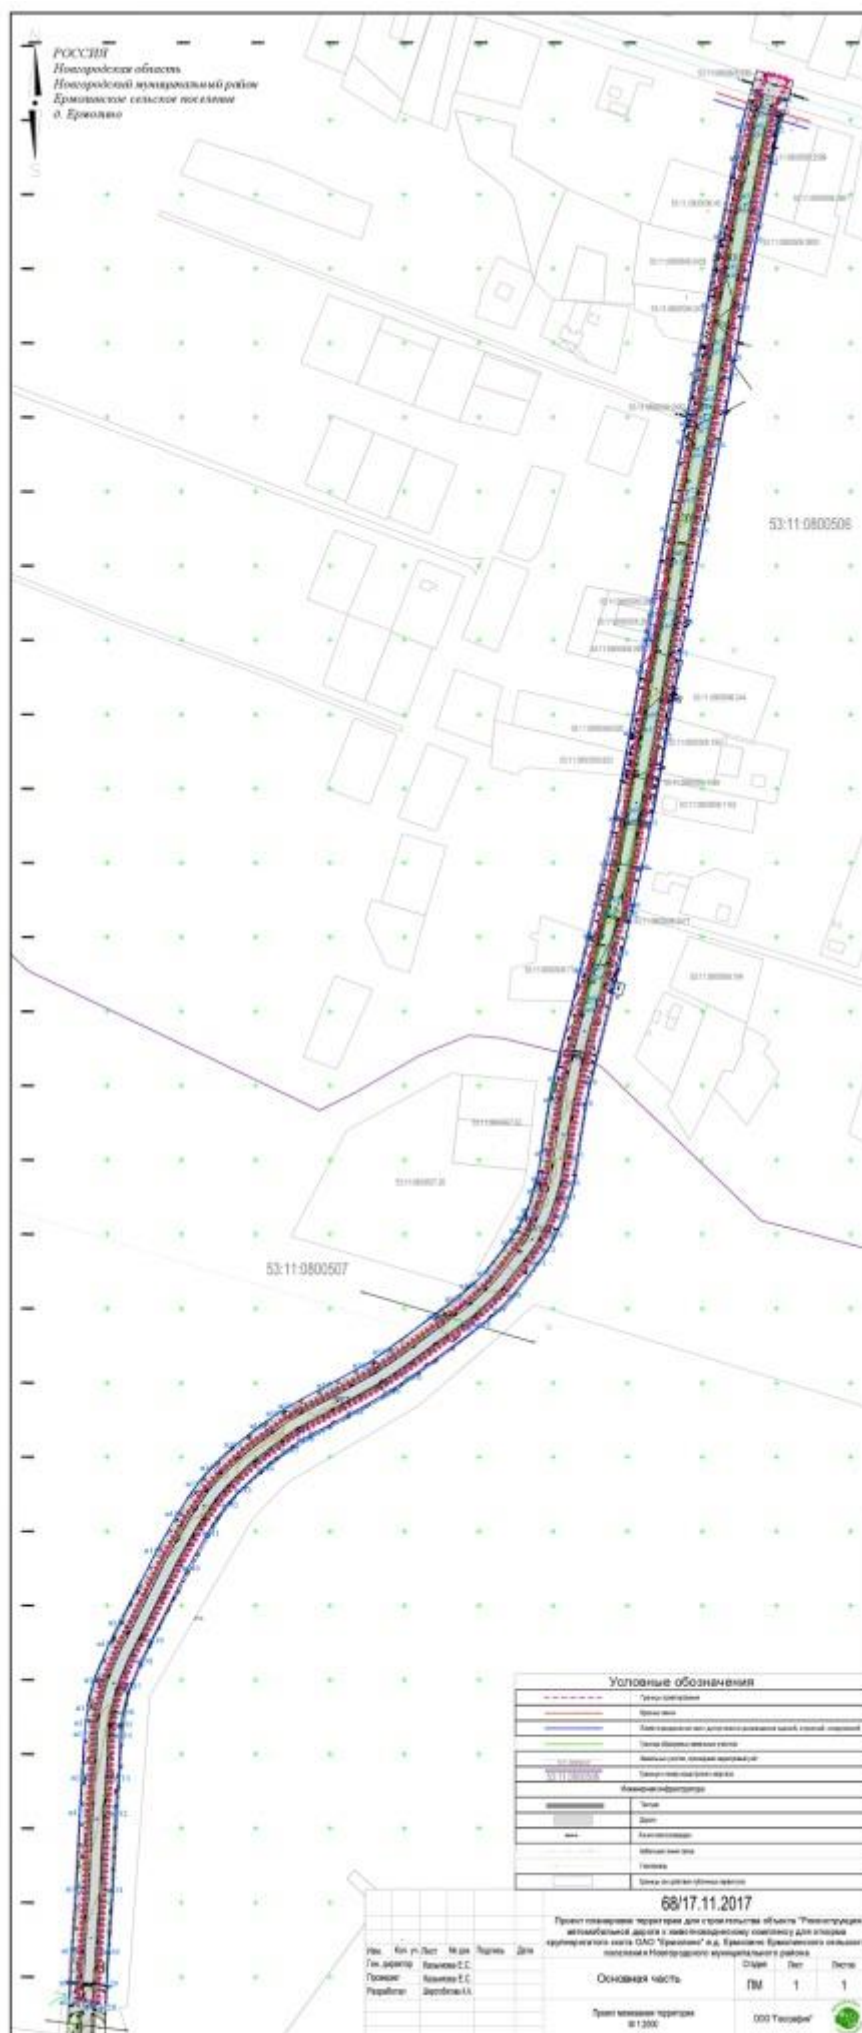

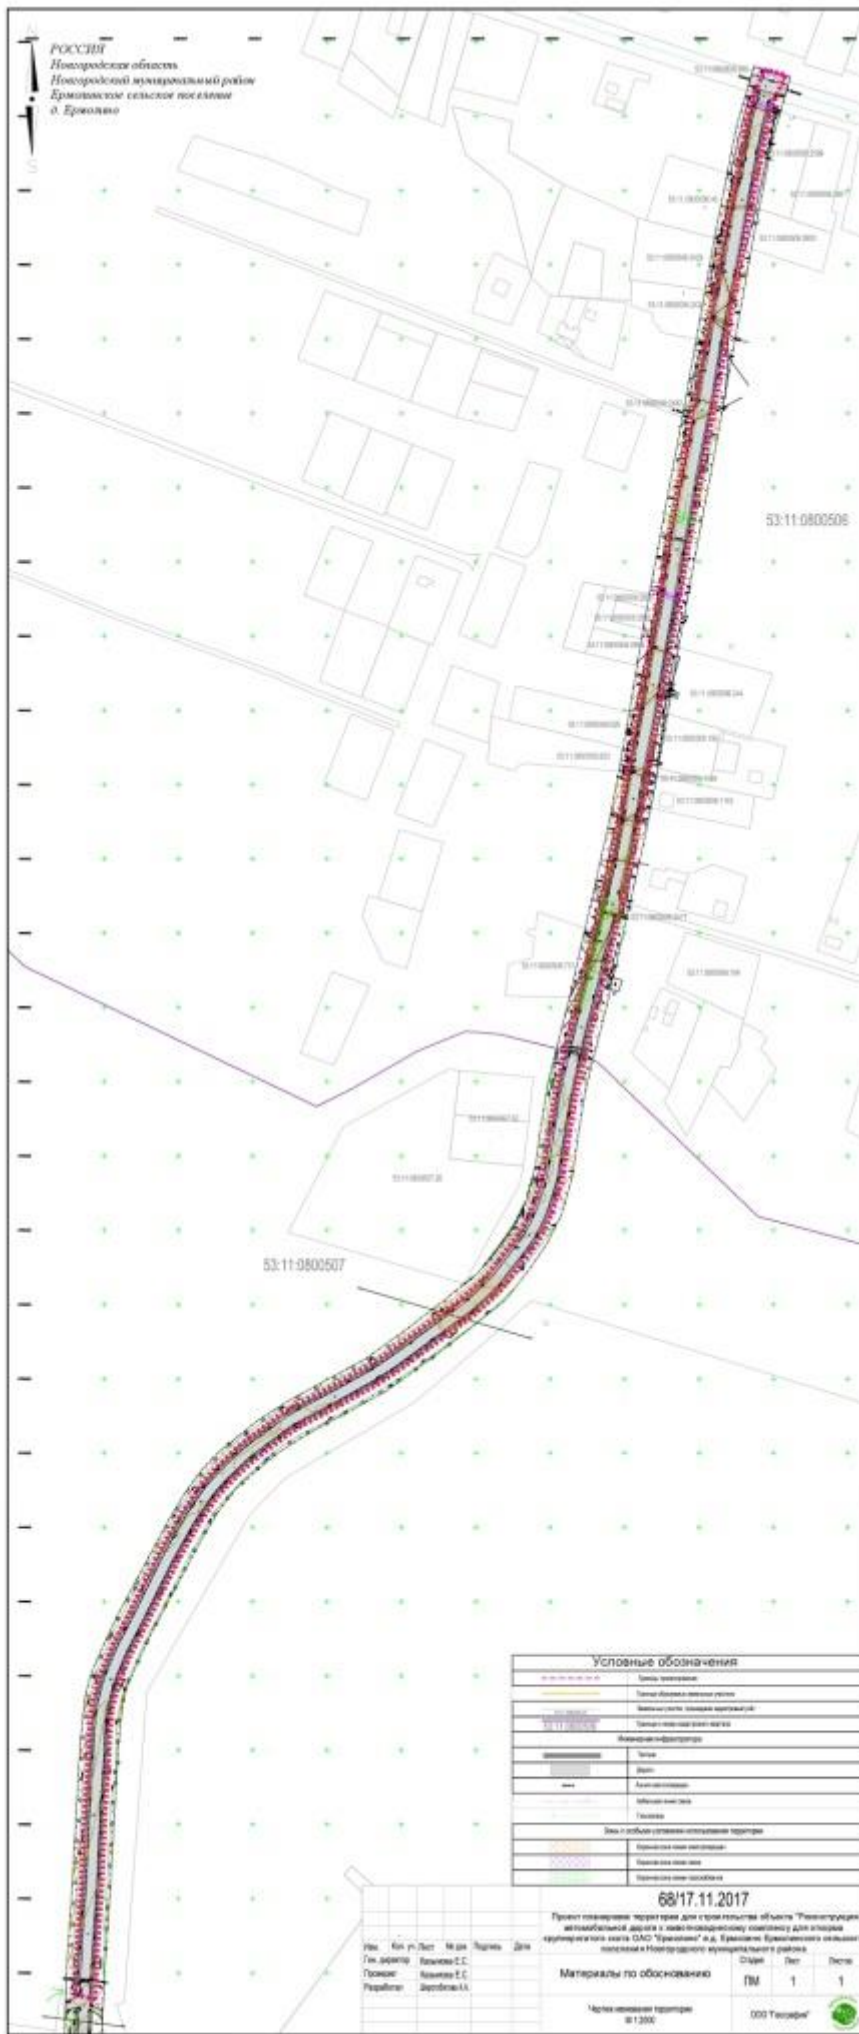

Условные обозначения	
	Граница территории
	Граница земельного участка
	Границы земель населенных пунктов
	Границы земель населенных пунктов
	Границы земельных участков
Исторические объекты	
	Черта
	Границы
	Границы земельных участков
	Границы земельных участков
	Границы земельных участков
Дороги и объекты инфраструктуры территории	
	Границы земельных участков
	Границы земельных участков
	Границы земельных участков

68/17.11.2017

Проект планировки территории для строительства объекта "Планировка автомобильной дороги и земельного участка для размещения объектов недвижимости на территории населенного пункта Боровицкое Новгородского муниципального района"

Материалы по обоснованию

Лист 1

1

Число листов в проекте 1/1

000 Топограф



Каталог координат поворотных точек границ формируемых земельных участков под земельные участки общего пользования

:ЗУ1(1)

Название (номер) межевого знака	Дирекционные углы (град. мин. сек.)	Длина линии(м)	X координата	Y координата
н1			578454,27	2168399,95
	11° 16' 26"	12,48		
н2			578466,51	2168402,39
	8° 28' 17"	32,51		
н3			578498,67	2168407,18
	11° 20' 47"	52,46		
н4			578550,1	2168417,5
	10° 16' 43"	46,74		
н5			578596,09	2168425,84
	10° 17' 33"	49,59		
н6			578644,88	2168434,7
	15° 22' 41"	14,71		
н7			578659,06	2168438,6
	336° 44' 33"	7,67		
н8			578666,11	2168435,57
	178° 45' 17"	5,98		
н9			578660,13	2168435,7
	194° 57' 57"	13,9		
н10			578646,7	2168432,11
	190° 24' 35"	22,47		
н11			578624,6	2168428,05
	191° 20' 06"	53,58		
н12			578572,07	2168417,52
	190° 34' 30"	46,64		
н13			578526,22	2168408,96
	189° 38' 15"	33,87		
н14			578492,83	2168403,29
	190° 00' 11"	13,59		
н15			578479,45	2168400,93
	190° 33' 37"	27,88		
н16			578452,04	2168395,82
	76° 12' 33"	1,13		
н17			578452,31	2168396,92
	57° 06' 09"	3,61		
н1			578454,27	2168399,95

Площадь: 727,63кв.м. Периметр: 438,81м.

:ЗУ1(2)

Название (номер) межевого знака	Дирекционные углы (град. мин. сек.)	Длина линии(м)	X координата	Y координата
н18			578122,34	2168344,01
	106° 52' 21"	4,75		
н19			578120,96	2168348,56
	13° 19' 50"	26,98		
н20			578147,21	2168354,78
	11° 03' 19"	30,87		
н21			578177,51	2168360,7
	9° 48' 05"	58,63		
н22			578235,28	2168370,68
	10° 16' 50"	56,98		

Название (номер) межевого знака	Дирекционные углы (град. мин. сек.)	Длина линии(м)	X координата	Y координата
к23			578291,35	2168380,85
	10° 29' 50"	21,3		
к24			578312,29	2168384,73
	9° 41' 45"	61,75		
к25			578373,16	2168395,13
	10° 46' 02"	59,42		
к26			578431,53	2168406,23
	10° 34' 24"	46,21		
к27			578476,96	2168414,71
	10° 00' 46"	13,69		
к28			578490,44	2168417,09
	9° 06' 11"	33,82		
к29			578523,83	2168422,44
	10° 33' 43"	46,43		
к30			578569,47	2168430,95
	11° 40' 44"	53,6		
к31			578621,96	2168441,8
	10° 24' 43"	22,02		
к32			578643,62	2168445,78
	15° 00' 40"	12,97		
к33			578656,15	2168449,14
	18° 40' 01"	4,69		
к34			578660,59	2168450,64
	236° 48' 56"	6,28		
к35			578657,15	2168445,38
	194° 59' 57"	14,14		
к36			578643,49	2168441,72
	191° 02' 47"	49,48		
к37			578594,93	2168432,24
	190° 17' 22"	46,8		
к38			578548,88	2168423,88
	191° 20' 08"	52,35		
к39			578497,55	2168413,59
	188° 29' 20"	32,52		
к40			578465,39	2168408,79
	191° 17' 00"	38,13		
к41			578428	2168401,33
	190° 22' 47"	32,14		
к42			578396,39	2168395,54
	190° 23' 57"	43,43		
к43			578353,67	2168387,7
	190° 23' 07"	40,83		
к44			578313,51	2168380,34
	189° 30' 41"	69,23		
к45			578245,23	2168368,9
	190° 32' 16"	64,9		
к46			578181,42	2168357,03
	192° 25' 41"	60,5		
к18			578122,34	2168344,01

Площадь: 2203,07кв.м. Периметр: 1104,84м.

:3У1(3)

Название (номер) межевого знака	Дирекционные углы (град. мин. сек.)	Длина линии(м)	X координата	Y координата
н47			577839,67	2168244,47
	53° 37' 15"	4,67		
н48			577842,44	2168248,23
	48° 20' 49"	14,53		
н49			577852,1	2168259,09
	44° 56' 23"	13,45		
н50			577861,62	2168268,59
	37° 44' 01"	27,73		
н51			577883,55	2168285,56
	35° 55' 23"	10,89		
н52			577892,37	2168291,95
	27° 48' 59"	11,06		
н53			577902,15	2168297,11
	23° 15' 19"	10,61		
н54			577911,9	2168301,3
	17° 30' 39"	13,73		
н55			577924,99	2168305,43
	16° 37' 49"	10,34		
н56			577934,9	2168308,39
	8° 27' 14"	18,03		
н57			577952,73	2168311,04
	9° 11' 27"	35,75		
н58			577988,02	2168316,75
	11° 31' 10"	14,47		
н59			578002,2	2168319,64
	13° 43' 41"	68,1		
н60			578068,35	2168335,8
	14° 01' 25"	22,24		
н61			578089,93	2168341,19
	13° 20' 49"	27,42		
н62			578116,61	2168347,52
	286° 46' 11"	4,68		
н63			578117,96	2168343,04
	192° 25' 47"	45,16		
н64			578073,86	2168333,32
	192° 25' 42"	19,79		
н65			578054,53	2168329,06
	282° 26' 00"	6,5		
н66			578055,93	2168322,71
	12° 25' 42"	19,79		
н67			578075,26	2168326,97
	12° 25' 56"	110,04		
н68			578182,72	2168350,66
	10° 31' 50"	64,73		
н69			578246,36	2168362,49
	9° 30' 46"	69,22		
н70			578314,63	2168373,93
	10° 24' 00"	40,88		
н71			578354,84	2168381,31
	10° 23' 11"	43,43		
н72			578397,56	2168389,14
	10° 23' 56"	32,19		

Название (номер) межевого знака	Дирекционные углы (град. мин. сек.)	Длина линии(м)	X координата	Y координата
н73			578429,22	2168394,95
	11° 17' 10"	14,1		
н74			578443,05	2168397,71
	327° 09' 40"	2,99		
н75			578445,56	2168396,09
	296° 44' 04"	1,51		
н76			578446,24	2168394,74
	190° 33' 45"	12,33		
н77			578434,12	2168392,48
	190° 46' 39"	59,52		
н78			578375,65	2168381,35
	188° 22' 42"	49,28		
н79			578326,9	2168374,17
	190° 09' 06"	9,7		
н80			578317,35	2168372,46
	190° 12' 57"	14,38		
н81			578303,2	2168369,91
	189° 56' 26"	1,97		
н82			578301,26	2168369,57
	191° 54' 24"	4,9		
н83			578296,47	2168368,56
	192° 01' 17"	18		
н84			578278,86	2168364,81
	190° 53' 49"	41,9		
н85			578237,72	2168356,89
	189° 47' 15"	58,53		
н86			578180,04	2168346,94
	191° 03' 45"	30,44		
н87			578150,17	2168341,1
	193° 04' 38"	50,43		
н88			578101,05	2168329,69
	193° 42' 17"	23,89		
н89			578077,84	2168324,03
	193° 58' 23"	74,79		
н90			578005,26	2168305,97
	191° 31' 10"	15,02		
н91			577990,54	2168302,97
	189° 10' 32"	36,12		
н92			577954,88	2168297,21
	188° 27' 58"	17,12		
н93			577937,95	2168294,69
	196° 36' 36"	9,24		
н94			577929,1	2168292,05
	197° 32' 12"	12,91		
н95			577916,79	2168288,16
	203° 13' 22"	9,36		
н96			577908,19	2168284,47
	207° 53' 05"	9,51		
н97			577899,78	2168280,02
	215° 52' 30"	9,68		
н98			577891,94	2168274,35
	217° 44' 07"	26,62		
н99			577870,89	2168258,06

Название (номер) межевого знака	Дирекционные углы (град. мин. сек.)	Длина линии(м)	X координата	Y координата
	224° 56' 00"	12,16		
н100			577862,28	2168249,47
	228° 20' 18"	13,48		
н101			577853,32	2168239,4
	233° 37' 20"	14,67		
н102			577844,62	2168227,59
	106° 20' 37"	17,59		
н47			577839,67	2168244,47

Площадь: 4823,64кв.м. Периметр: 1431,57м.

:3У2

Название (номер) межевого знака	Дирекционные углы (град. мин. сек.)	Длина линии(м)	X координата	Y координата
н102			577844,62	2168227,59
	233° 37' 12"	45,39		
н103			577817,7	2168191,05
	236° 21' 31"	16,3		
н104			577808,67	2168177,48
	240° 47' 17"	27,6		
н105			577795,2	2168153,39
	241° 52' 32"	29,25		
н106			577781,41	2168127,59
	239° 25' 15"	9,71		
н107			577776,47	2168119,23
	233° 16' 16"	13,81		
н108			577768,21	2168108,16
	232° 54' 37"	21,37		
н109			577755,32	2168091,11
	226° 22' 20"	22,15		
н110			577740,04	2168075,08
	222° 04' 04"	14,79		
н111			577729,06	2168065,17
	214° 06' 32"	24,29		
н112			577708,95	2168051,55
	209° 30' 18"	28,43		
н113			577684,21	2168037,55
	206° 24' 03"	54,58		
н114			577635,32	2168013,28
	208° 12' 29"	15,91		
н115			577621,3	2168005,76
	202° 10' 51"	22,99		
н116			577600,01	2167997,08
	195° 19' 30"	19,41		
н117			577581,29	2167991,95
	186° 31' 00"	10,04		
н118			577571,31	2167990,81
	185° 31' 31"	7,69		
н119			577563,66	2167990,07
	182° 41' 54"	29,1		
н120			577534,59	2167988,7
	184° 19' 22"	23,75		
н121			577510,91	2167986,91
	182° 33' 40"	51,47		

Название (номер) межевого знака	Дирекционные углы (град. мин. сек.)	Длина линии(м)	X координата	Y координата
н122			577459,49	2167984,61
	183° 55' 04"	41,86		
н123			577417,73	2167981,75
	182° 52' 42"	21,51		
н124			577396,25	2167980,67
	182° 55' 48"	10,56		
н125			577385,7	2167980,13
	104° 20' 30"	5,01		
н126			577384,46	2167984,98
	104° 21' 36"	6,01		
н127			577382,97	2167990,8
	104° 40' 21"	3,28		
н128			577382,14	2167993,97
	2° 54' 10"	13,43		
н129			577395,55	2167994,65
	2° 52' 09"	21,38		
н130			577416,9	2167995,72
	3° 55' 40"	41,9		
н131			577458,7	2167998,59
	2° 33' 49"	51,42		
н132			577510,07	2168000,89
	4° 19' 35"	23,73		
н133			577533,73	2168002,68
	2° 41' 29"	28,96		
н134			577562,66	2168004,04
	5° 29' 21"	7,21		
н135			577569,84	2168004,73
	6° 33' 17"	8,85		
н136			577578,63	2168005,74
	15° 18' 56"	17,49		
н137			577595,5	2168010,36
	22° 11' 38"	21,42		
н138			577615,33	2168018,45
	28° 10' 47"	15,39		
н139			577628,9	2168025,72
	26° 24' 18"	54,42		
н140			577677,64	2168049,92
	29° 30' 44"	27,49		
н141			577701,56	2168063,46
	34° 04' 27"	22,76		
н142			577720,41	2168076,21
	42° 07' 53"	13,28		
н143			577730,26	2168085,12
	46° 21' 43"	20,82		
н144			577744,63	2168100,19
	52° 53' 45"	20,54		
н145			577757,02	2168116,57
	53° 16' 47"	13,01		
н146			577764,8	2168127
	59° 24' 38"	8,67		
н147			577769,21	2168134,46
	61° 52' 31"	29,08		
н148			577782,92	2168160,11

Название (номер) межевого знака	Дирекционные углы (град. мин. сек.)	Длина линии(м)	X координата	Y координата
	60° 48' 20"	28,27		
н149			577796,71	2168184,79
	56° 19' 42"	17,17		
н150			577806,23	2168199,08
	53° 37' 12"	56,38		
н47			577839,67	2168244,47
	286° 20' 37"	17,59		
н102			577844,62	2168227,59

Площадь: 7875,04кв.м. Периметр: 1156,92м.

