

КАРТА-ПЛАН ТЕРРИТОРИИ

Пояснительная записка

1. Сведения о территории выполнения комплексных кадастровых работ: 53:11:0890101, 53 11 890101

(наименование субъекта Российской Федерации, муниципального образования, населенного пункта, уникальные учетные номера кадастровых кварталов, иные сведения, позволяющие определить местоположение территории, на которой выполняются комплексные кадастровые работы, например, наименование садоводческого или огороднического некоммерческого товарищества, гаражного кооператива, элемента планировочной структуры)

2. Основания выполнения комплексных кадастровых работ:

Наименование, дата и номер документа, на основании которого выполняются комплексные кадастровые работы: Муниципальный контракт, "10" июня 2024 г. , 0350300036924000033-02

3. Дата подготовки карты-плана территории: "03" сентября 2024 г.

4. Сведения о заказчике(ах) комплексных кадастровых работ:

В отношении юридического лица, органа местного самоуправления муниципального района, муниципального округа или городского округа либо уполномоченного исполнительного органа государственной власти субъекта Российской Федерации:

полное или сокращенное (в случае, если имеется) наименование: Администрация Новгородского муниципального района

основной государственный регистрационный номер: 1025300794078

идентификационный номер налогоплательщика: 5310001444

В отношении физического лица или представителя физических или юридических лиц:

фамилия, имя, отчество (последнее - при наличии): -

страховой номер индивидуального лицевого счета в системе обязательного пенсионного страхования Российской Федерации (СНИЛС): -

Наименование и реквизиты документа, подтверждающие полномочия представителя заказчика(ов) комплексных кадастровых работ: -

Адрес электронной почты (для направления уведомления о результатах внесения сведений в Единый государственный реестр недвижимости): -

5. Сведения об исполнителе комплексных кадастровых работ:

Полное или сокращенное (в случае, если имеется) наименование и адрес юридического лица, с которым заключен государственный или муниципальный контракт либо договор подряда на выполнение комплексных кадастровых работ: ППК "Роскадастр" (филиал ППК "Роскадастр" по Новгородской области), 107078, г. Москва, Орликов переулок, д.10, стр.1

Фамилия, имя, отчество кадастрового инженера (последнее - при наличии): Зирдзинина Мария Валерьевна и основной государственный регистрационный номер кадастрового инженера индивидуального предпринимателя (ОГРНИП): -

Страховой номер индивидуального лицевого счета в системе обязательного пенсионного страхования Российской Федерации (СНИЛС) кадастрового инженера: 107-810-142 23

Уникальный реестровый номер кадастрового инженера в реестре саморегулируемой организации кадастровых инженеров и дата внесения сведений о физическом лице в такой реестр: А-0396, 2016-05-31

Полное или (в случае, если имеется) сокращенное наименование саморегулируемой организации кадастровых инженеров, членом которой является кадастровый инженер: Ассоциация "Союз кадастровых инженеров"

Контактный телефон: +79116086221

Почтовый адрес и адрес электронной почты, по которым осуществляется связь с кадастровым инженером: 107078, г.Москва, Орликов переулок,Ю д.10, стр.1 mari.zirdzinina@mail.ru

6. Перечень документов, использованных при подготовке карты-плана территории					
№ п/п	Реквизиты документа				
	Вид	Дата	Номер	Наименование	Иные сведения
1	2	3	4	5	6
1	Кадастровый план территории	14.07.2024	КУВИ-001/2024-184910222	Кадастровый план территории кадастрового квартала 53:11:0890101	-
7. Пояснения к карте-плану территории					
1. Карта-план территории подготовлен в результате выполнения комплексных кадастровых работ на территории кадастрового квартала 53:11:0890101 (Российская Федерация, Новгородская область, р-н Новгородский, Ермолинское сельское поселение, массив Старая Мельница, СТ «Дружба-5») на основании муниципального контракта на выполнение комплексных кадастровых работ от 10.06.2024 №0350300036924000033-02. В связи с отсутствием в период выполнения комплексных кадастровых работ документов, указанных в части 6 статьи 42.1 Федерального закона от 24.07.2007 №221-ФЗ «О кадастровой деятельности» (далее – Закон о кадастровой деятельности), комплексные кадастровые работы в отношении земельных участков, подлежащих образованию в соответствии с такими документами, не выполнялись и раздел "Сведения об образуемых земельных участках" в карту-план территории не включен. В ходе комплексных кадастровых работ в кадастровом квартале 53:11:0890101 было обследовано 175 объектов. В соответствии с частью 1 статьи 42.8. Закона о кадастровой уточнение местоположения границ земельных участков при выполнении комплексных кадастровых работ осуществляется по правилам, предусмотренным частью 1.1 статьи 43 Федерального закона от 13.07.2015 №218-ФЗ «О государственной регистрации недвижимости» (далее – Закон о регистрации), в том числе с использованием документов, указанных в части 3 статьи 42.6 Закона о кадастровой деятельности. Согласно части 1.1 статьи 43 Закона о регистрации при уточнении границ земельного участка их местоположение определяется исходя из сведений, содержащихся в документе, подтверждающем право на земельный участок, или при отсутствии такого документа исходя из сведений, содержащихся в документах, определявших местоположение границ земельного участка при его образовании. В случае отсутствия в указанных документах сведений о местоположении границ земельного участка его границами считаются границы, существующие на местности пятнадцать лет и более. В соответствии с частью 3 статьи 42.6 Закона о кадастровой деятельности для определения местоположения границ земельных участков при выполнении комплексных кадастровых работ могут использоваться материалы землеустроительной документации, содержащейся в государственном фонде данных, полученных в результате проведения землеустройства, материалы и пространственные данные федерального фонда пространственных данных, ведомственных фондов пространственных данных, фондов пространственных данных субъектов Российской Федерации, ситуационные планы, содержащиеся в технических паспортах расположенных на земельных участках объектов недвижимости, хранившихся по состоянию на 1 января 2013 года в органах и организациях по государственному техническому учету и (или) технической инвентаризации в составе учетно-технической документации об объектах государственного технического учета и технической инвентаризации, планово-картографические материалы, имеющиеся в органах местного самоуправления муниципальных районов, органах местного самоуправления муниципальных округов, городских округов, органах местного самоуправления поселений, документы о правах на землю и иные документы, содержащие сведения о местоположении границ земельных участков. Исходными данными для выполнения комплексных кадастровых работ в отношении территории кадастрового квартала 53:11:0890101 послужили следующие документы: кадастровый план территории кадастрового квартала 53:11:0890101; материалы инвентаризации. Также при проведении комплексных кадастровых работ в кадастровом квартале 53:11:0890101 использовались Правила землепользования и застройки Ермолинского сельского поселения Новгородского муниципального района Новгородской области, утвержденные Решением Думы Новгородского муниципального района от 21.12.2016 №165 (с изменениями), размещенные на официальном сайте Администрации Новгородского муниципального района в информационно-телекоммуникационной сети «Интернет», на сайте Федеральной государственной информационной системы территориального планирования (ФГИС ТП) - https://fgistp.economy.gov.ru. В соответствии с картой градостроительного зонирования в составе Правил землепользования и застройки данный квартал расположен в зонах ТСХ-2. Предельные (минимальные и (или) максимальные) размеры земельных участков в Правилах землепользования и застройки для территориальной зоны ТСХ-2 установлены для земельных участков с видом разрешенного использования «Ведение садоводства» (минимальный размер 400 кв.м, максимальный 3000 кв.м).					

Сведения об уточняемых земельных участках, необходимые для исправления реестровых ошибок в сведениях о местоположении их границ

**1. Сведения о характерных точках границ уточняемого земельного участка
с кадастровым номером 53:11:0890101:1 :**

Система координат 53.2

Зона № 2

Обозначение характерных точек границ	Координаты, м				Метод определения координат	Формулы, примененные для расчета средней квадратической погрешности определения координат характерных точек границ (Mt), с подставленными в такие формулы значениями и итоговые (вычисленные) значения Mt, м	Описание закрепле ния точки
	содержатся в Едином государственном реестре недвижимости		определены в результате выполнения комплексных кадастровых работ				
	X	Y	X	Y			
1	2	3	4	5	6	7	8
						-	
5	575721.31	2171061.22	575721.31	2171061.22	Фотограмметрич еский метод	$Mt = \sqrt{(m_0^2 + m_1^2)}$	-
6	575712.82	2171090.59	575712.82	2171090.59	Фотограмметрич еский метод	$Mt = \sqrt{(m_0^2 + m_1^2)}$	-
7	575693.88	2171085.06	575693.88	2171085.06	Фотограмметрич еский метод	$Mt = \sqrt{(m_0^2 + m_1^2)}$	-
8	575701.39	2171063.03	575701.39	2171063.03	Фотограмметрич еский метод	$Mt = \sqrt{(m_0^2 + m_1^2)}$	-
9	575701.77	2171061.50	575701.77	2171061.50	Фотограмметрич еский метод	$Mt = \sqrt{(m_0^2 + m_1^2)}$	-
5	575721.31	2171061.22	575721.31	2171061.22	Фотограмметрич еский метод	$Mt = \sqrt{(m_0^2 + m_1^2)}$	-

**2. Сведения о частях границ уточняемого земельного участка
с кадастровым номером 53:11:0890101:1 :**

Обозначение части границ		Горизонтальное проложение (S), м	Описание прохождения части границ	Сведения о согласовании местоположения границ (согласовано/спорное)
от т.	до т.			
1	2	3	4	5
5	6	30.57	-	-
6	7	19.73	-	-
7	8	23.27	-	-
8	9	1.58	-	-
9	5	19.54	-	-

**3. Сведения о характеристиках уточняемого земельного участка
с кадастровым номером 53:11:0890101:1 :**

№ п/п	Наименование характеристики	Значение характеристики
1	2	3
1.	Адрес земельного участка	-
1.1.	Сведения о местоположении земельного участка (при отсутствии адреса) в структурированном в соответствии с федеральной информационной адресной системой виде	-
1.2.	Дополнительные сведения о местоположении земельного участка	-
2.	Площадь земельного участка ± величина погрешности определения (вычисления) площади ($P \pm \Delta P$), м ²	529 ± 201

3. Сведения о характеристиках уточняемого земельного участка с кадастровым номером 53:11:0890101:1 :		
№ п/п	Наименование характеристики	Значение характеристики
1	2	3
3.	Формула, примененная для расчета предельной допустимой погрешности определения площади земельного участка, с подставленными значениями и итоговые (вычисленные) значения (ΔP), м2	$\Delta P = 3.5 * M_t * \sqrt{P} = 3.5 * 2,5 * \sqrt{529} = 201$
4.	Площадь земельного участка согласно сведениям Единого государственного реестра недвижимости (Ркад), м2	529
5.	Оценка расхождения Р и Ркад (Р - Ркад), м2	-
6.	Предельные минимальный и максимальный размеры земельного участка (Рмин и Рмакс), м2	400 3000
7.	Кадастровый номер или иной государственный учетный номер (инвентарный) объекта недвижимости, расположенного на земельном участке	-
8.	Вид (виды) разрешенного использования	-
8.1.	Дополнительные сведения об использовании земельного участка	-
9.	Сведения о земельных участках (землях общего пользования, территории общего пользования), посредством которых обеспечивается доступ	Земли общего пользования
10.	Иные сведения	-
4. Пояснения к сведениям об уточняемом земельном участке с кадастровым номером 53:11:0890101:1 :		
1.	-	

Сведения об уточняемых земельных участках, необходимые для исправления реестровых ошибок в сведениях о местоположении их границ

**1. Сведения о характерных точках границ уточняемого земельного участка
с кадастровым номером 53:11:0890101:2 :**

Система координат МСК 53 (Зона-2)

Зона № 2

Обозначение характерных точек границ	Координаты, м				Метод определения координат	Формулы, примененные для расчета средней квадратической погрешности определения координат характерных точек границ (Mt), с подставленными в такие формулы значениями и итоговые (вычисленные) значения Mt, м	Описание закрепле ния точки
	содержатся в Едином государственном реестре недвижимости		определены в результате выполнения комплексных кадастровых работ				
	X	Y	X	Y			
1	2	3	4	5	6	7	8
53:11:0890101 :2 (1)						-	
6	575712.82	2171090.59	575712.82	2171090.59	Фотограмметрич еский метод	$Mt = \sqrt{(m_0^2 + m_1^2)}$	-
10	575703.33	2171119.64	575703.33	2171119.64	Фотограмметрич еский метод	$Mt = \sqrt{(m_0^2 + m_1^2)}$	-
11	575684.29	2171113.19	575684.29	2171113.19	Фотограмметрич еский метод	$Mt = \sqrt{(m_0^2 + m_1^2)}$	-
7	575693.88	2171085.06	575693.88	2171085.06	Фотограмметрич еский метод	$Mt = \sqrt{(m_0^2 + m_1^2)}$	-
6	575712.82	2171090.59	575712.82	2171090.59	Фотограмметрич еский метод	$Mt = \sqrt{(m_0^2 + m_1^2)}$	-
53:11:0890101 :2 (2)						-	
6	-	-	575712.82	2171090.59	Фотограмметрич еский метод	$Mt = \sqrt{(m_0^2 + m_1^2)}$	-
10	-	-	575703.33	2171119.64	Фотограмметрич еский метод	$Mt = \sqrt{(m_0^2 + m_1^2)}$	-
11	-	-	575684.29	2171113.19	Фотограмметрич еский метод	$Mt = \sqrt{(m_0^2 + m_1^2)}$	-
7	-	-	575693.88	2171085.06	Фотограмметрич еский метод	$Mt = \sqrt{(m_0^2 + m_1^2)}$	-
6	-	-	575712.82	2171090.59	Фотограмметрич еский метод	$Mt = \sqrt{(m_0^2 + m_1^2)}$	-

**2. Сведения о частях границ уточняемого земельного участка
с кадастровым номером 53:11:0890101:2 :**

Обозначение части границ		Горизонтальное проложение (S), м	Описание прохождения части границ	Сведения о согласовании местоположения границ (согласовано/спорное)
от т.	до т.			
1	2	3	4	5
53:11:0890101:2 (1)				
6	10	30.56	-	-
10	11	20.10	-	-
11	7	29.72	-	-
7	6	19.73	-	-
53:11:0890101:2 (2)				
6	10	30.56	-	-
10	11	20.10	-	-
11	7	29.72	-	-

2. Сведения о частях границ уточняемого земельного участка с кадастровым номером 53:11:0890101:2 :				
Обозначение части границ		Горизонтальное проложение (S), м	Описание прохождения части границ	Сведения о согласовании местоположения границ (согласовано/спорное)
от т.	до т.			
1	2	3	4	5
7	6	19.73	-	-
3. Сведения о характеристиках уточняемого земельного участка с кадастровым номером 53:11:0890101:2 :				
№ п/п	Наименование характеристики		Значение характеристики	
1	2		3	
1.	Адрес земельного участка		-	
1.1.	Сведения о местоположении земельного участка (при отсутствии адреса) в структурированном в соответствии с федеральной информационной адресной системой виде		-	
1.2.	Дополнительные сведения о местоположении земельного участка		-	
2.	Площадь земельного участка ± величина погрешности определения (вычисления) площади ($P \pm \Delta P$), м ²		1200 ± 303 600.07 ± 214.34 (1) 600.07 ± 214.34 (2)	
3.	Формула, примененная для расчета предельной допустимой погрешности определения площади земельного участка, с подставленными значениями и итоговые (вычисленные) значения (ΔP), м ²		$\Delta P = 3.5 * M_t * \sqrt{P} = 3.5 * 2,5 * \sqrt{1200} = 303$ (1) $\Delta P = 3.5 * M_t * \sqrt{P} = 3.5 * 2,5 * \sqrt{600.07} = 214$.34 (2) $\Delta P = 3.5 * M_t * \sqrt{P} = 3.5 * 2,5 * \sqrt{600.07} = 214$.34	
4.	Площадь земельного участка согласно сведениям Единого государственного реестра недвижимости (Р _{кад}), м ²		600	
5.	Оценка расхождения Р и Р _{кад} ($P - P_{кад}$), м ²		600	
6.	Предельные минимальный и максимальный размеры земельного участка (Р _{мин} и Р _{макс}), м ²		400 3000	
7.	Кадастровый номер или иной государственный учетный номер (инвентарный) объекта недвижимости, расположенного на земельном участке		-	
8.	Вид (виды) разрешенного использования		-	
8.1.	Дополнительные сведения об использовании земельного участка		-	
9.	Сведения о земельных участках (землях общего пользования, территории общего пользования), посредством которых обеспечивается доступ		Земли общего пользования (1) Земли общего пользования (2) Земли общего пользования	
10.	Иные сведения		-	
4. Пояснения к сведениям об уточняемом земельном участке с кадастровым номером 53:11:0890101:2 :				
1.	-			

Сведения об уточняемых земельных участках, необходимые для исправления реестровых ошибок в сведениях о местоположении их границ

**1. Сведения о характерных точках границ уточняемого земельного участка
с кадастровым номером 53:11:0890101:31 :**

Система координат МСК 53 (Зона-2)

Зона № 2

Обозначение характерных точек границ	Координаты, м				Метод определения координат	Формулы, примененные для расчета средней квадратической погрешности определения координат характерных точек границ (Mt), с подставленными в такие формулы значениями и итоговые (вычисленные) значения Mt, м	Описание закрепле ния точки
	содержатся в Едином государственном реестре недвижимости		определены в результате выполнения комплексных кадастровых работ				
	X	Y	X	Y			
1	2	3	4	5	6	7	8
53:11:0890101 :31 (1)						-	
12	575642.54	2171223.88	575642.54	2171223.88	Фотограмметрич еский метод	$Mt = \sqrt{(m_0^2 + m_1^2)}$	-
13	575659.45	2171230.90	575659.45	2171230.90	Фотограмметрич еский метод	$Mt = \sqrt{(m_0^2 + m_1^2)}$	-
14	575647.26	2171261.62	575647.26	2171261.62	Фотограмметрич еский метод	$Mt = \sqrt{(m_0^2 + m_1^2)}$	-
15	575630.58	2171254.30	575630.58	2171254.30	Фотограмметрич еский метод	$Mt = \sqrt{(m_0^2 + m_1^2)}$	-
12	575642.54	2171223.88	575642.54	2171223.88	Фотограмметрич еский метод	$Mt = \sqrt{(m_0^2 + m_1^2)}$	-
53:11:0890101 :31 (2)						-	
13	-	-	575659.45	2171230.90	Фотограмметрич еский метод	$Mt = \sqrt{(m_0^2 + m_1^2)}$	-
14	-	-	575647.26	2171261.62	Фотограмметрич еский метод	$Mt = \sqrt{(m_0^2 + m_1^2)}$	-
15	-	-	575630.58	2171254.30	Фотограмметрич еский метод	$Mt = \sqrt{(m_0^2 + m_1^2)}$	-
12	-	-	575642.54	2171223.88	Фотограмметрич еский метод	$Mt = \sqrt{(m_0^2 + m_1^2)}$	-
13	-	-	575659.45	2171230.90	Фотограмметрич еский метод	$Mt = \sqrt{(m_0^2 + m_1^2)}$	-

**2. Сведения о частях границ уточняемого земельного участка
с кадастровым номером 53:11:0890101:31 :**

Обозначение части границ		Горизонтальное проложение (S), м	Описание прохождения части границ	Сведения о согласовании местоположения границ (согласовано/спорное)
от т.	до т.			
1	2	3	4	5
53:11:0890101:31 (1)				
12	13	18.31	-	-
13	14	33.05	-	-
14	15	18.22	-	-
15	12	32.69	-	-
53:11:0890101:31 (2)				
13	14	33.05	-	-
14	15	18.22	-	-
15	12	32.69	-	-

2. Сведения о частях границ уточняемого земельного участка с кадастровым номером 53:11:0890101:31 :				
Обозначение части границ		Горизонтальное проложение (S), м	Описание прохождения части границ	Сведения о согласовании местоположения границ (согласовано/спорное)
от т.	до т.			
1	2	3	4	5
12	13	18.31	-	-
3. Сведения о характеристиках уточняемого земельного участка с кадастровым номером 53:11:0890101:31 :				
№ п/п	Наименование характеристики		Значение характеристики	
1	2		3	
1.	Адрес земельного участка		-	
1.1.	Сведения о местоположении земельного участка (при отсутствии адреса) в структурированном в соответствии с федеральной информационной адресной системой виде		-	
1.2.	Дополнительные сведения о местоположении земельного участка		-	
2.	Площадь земельного участка ± величина погрешности определения (вычисления) площади ($P \pm \Delta P$), м ²		1200 ± 303 600.00 ± 214.33 (1) 600.00 ± 214.33 (2)	
3.	Формула, примененная для расчета предельной допустимой погрешности определения площади земельного участка, с подставленными значениями и итоговые (вычисленные) значения (ΔP), м ²		$\Delta P = 3.5 * M_t * \sqrt{P} = 3.5 * 2,5 * \sqrt{1200} = 303$ (1) $\Delta P = 3.5 * M_t * \sqrt{P} = 3.5 * 2,5 * \sqrt{600.00} = 214$.33 (2) $\Delta P = 3.5 * M_t * \sqrt{P} = 3.5 * 2,5 * \sqrt{600.00} = 214$.33	
4.	Площадь земельного участка согласно сведениям Единого государственного реестра недвижимости (Р _{кад}), м ²		600	
5.	Оценка расхождения Р и Р _{кад} ($P - P_{кад}$), м ²		600	
6.	Предельные минимальный и максимальный размеры земельного участка (Р _{мин} и Р _{макс}), м ²		400 3000	
7.	Кадастровый номер или иной государственный учетный номер (инвентарный) объекта недвижимости, расположенного на земельном участке		-	
8.	Вид (виды) разрешенного использования		-	
8.1.	Дополнительные сведения об использовании земельного участка		-	
9.	Сведения о земельных участках (землях общего пользования, территории общего пользования), посредством которых обеспечивается доступ		Земли общего пользования (1) Земли общего пользования (2) Земли общего пользования	
10.	Иные сведения		-	
4. Пояснения к сведениям об уточняемом земельном участке с кадастровым номером 53:11:0890101:31 :				
1.	-			

Сведения об уточняемых земельных участках, необходимые для исправления реестровых ошибок в сведениях о местоположении их границ

1. Сведения о характерных точках границ уточняемого земельного участка с кадастровым номером 53:11:0890101:53 :

Система координат МСК 53 (Зона-2)

Зона №2

Обозначение характерных точек границ	Координаты, м				Метод определения координат	Формулы, примененные для расчета средней квадратической погрешности определения координат характерных точек границ (Mt), с подставленными в такие формулы значениями и итоговые (вычисленные) значения Mt, м	Описание закрепле ния точки
	содержатся в Едином государственном реестре недвижимости		определены в результате выполнения комплексных кадастровых работ				
	X	Y	X	Y			
1	2	3	4	5	6	7	8
53:11:0890101 :53 (1)						-	
16	575506.47	2171244.51	575506.47	2171244.51	Фотограмметрич еский метод	$Mt = \sqrt{(m_0^2 + m_1^2)}$	-
17	575525.21	2171252.92	575525.21	2171252.92	Фотограмметрич еский метод	$Mt = \sqrt{(m_0^2 + m_1^2)}$	-
18	575509.00	2171279.34	575509.00	2171279.34	Фотограмметрич еский метод	$Mt = \sqrt{(m_0^2 + m_1^2)}$	-
19	575490.61	2171271.15	575490.61	2171271.15	Фотограмметрич еский метод	$Mt = \sqrt{(m_0^2 + m_1^2)}$	-
16	575506.47	2171244.51	575506.47	2171244.51	Фотограмметрич еский метод	$Mt = \sqrt{(m_0^2 + m_1^2)}$	-
53:11:0890101 :53 (2)						-	
17	-	-	575525.21	2171252.92	Фотограмметрич еский метод	$Mt = \sqrt{(m_0^2 + m_1^2)}$	-
18	-	-	575509.00	2171279.34	Фотограмметрич еский метод	$Mt = \sqrt{(m_0^2 + m_1^2)}$	-
19	-	-	575490.61	2171271.15	Фотограмметрич еский метод	$Mt = \sqrt{(m_0^2 + m_1^2)}$	-
16	-	-	575506.47	2171244.51	Фотограмметрич еский метод	$Mt = \sqrt{(m_0^2 + m_1^2)}$	-
17	-	-	575525.21	2171252.92	Фотограмметрич еский метод	$Mt = \sqrt{(m_0^2 + m_1^2)}$	-

2. Сведения о частях границ уточняемого земельного участка с кадастровым номером 53:11:0890101:53 :

Обозначение части границ		Горизонтальное проложение (S), м	Описание прохождения части границ	Сведения о согласовании местоположения границ (согласовано/спорное)
от т.	до т.			
1	2	3	4	5
53:11:0890101:53 (1)				
16	17	20.54	-	-
17	18	31.00	-	-
18	19	20.13	-	-
19	16	31.00	-	-
53:11:0890101:53 (2)				
17	18	31.00	-	-
18	19	20.13	-	-
19	16	31.00	-	-

2. Сведения о частях границ уточняемого земельного участка с кадастровым номером 53:11:0890101:53 :				
Обозначение части границ		Горизонтальное проложение (S), м	Описание прохождения части границ	Сведения о согласовании местоположения границ (согласовано/спорное)
от т.	до т.			
1	2	3	4	5
16	17	20.54	-	-
3. Сведения о характеристиках уточняемого земельного участка с кадастровым номером 53:11:0890101:53 :				
№ п/п	Наименование характеристики		Значение характеристики	
1	2		3	
1.	Адрес земельного участка		-	
1.1.	Сведения о местоположении земельного участка (при отсутствии адреса) в структурированном в соответствии с федеральной информационной адресной системой виде		-	
1.2.	Дополнительные сведения о местоположении земельного участка		-	
2.	Площадь земельного участка ± величина погрешности определения (вычисления) площади ($P \pm \Delta P$), м ²		1251 ± 309 625.62 ± 218.86 (1) 625.62 ± 218.86 (2)	
3.	Формула, примененная для расчета предельной допустимой погрешности определения площади земельного участка, с подставленными значениями и итоговые (вычисленные) значения (ΔP), м ²		$\Delta P = 3.5 * M_t * \sqrt{P} = 3.5 * 2,5 * \sqrt{1251} = 309$ (1) $\Delta P = 3.5 * M_t * \sqrt{P} = 3.5 * 2,5 * \sqrt{625.62} = 218.86$ (2) $\Delta P = 3.5 * M_t * \sqrt{P} = 3.5 * 2,5 * \sqrt{625.62} = 218.86$	
4.	Площадь земельного участка согласно сведениям Единого государственного реестра недвижимости ($P_{\text{кад}}$), м ²		626	
5.	Оценка расхождения P и $P_{\text{кад}}$ ($P - P_{\text{кад}}$), м ²		625	
6.	Предельные минимальный и максимальный размеры земельного участка ($P_{\text{мин}}$ и $P_{\text{макс}}$), м ²		400 3000	
7.	Кадастровый номер или иной государственный учетный номер (инвентарный) объекта недвижимости, расположенного на земельном участке		-	
8.	Вид (виды) разрешенного использования		-	
8.1.	Дополнительные сведения об использовании земельного участка		-	
9.	Сведения о земельных участках (землях общего пользования, территории общего пользования), посредством которых обеспечивается доступ		Земли общего пользования (1) Земли общего пользования (2) Земли общего пользования	
10.	Иные сведения		-	
4. Пояснения к сведениям об уточняемом земельном участке с кадастровым номером 53:11:0890101:53 :				
1.	-			

Сведения об уточняемых земельных участках, необходимые для исправления реестровых ошибок в сведениях о местоположении их границ

**1. Сведения о характерных точках границ уточняемого земельного участка
с кадастровым номером 53:11:0890101:56 :**

Система координат МСК 53 (Зона-2)

Зона № 2

Обозначение характерных точек границ	Координаты, м				Метод определения координат	Формулы, примененные для расчета средней квадратической погрешности определения координат характерных точек границ (Mt), с подставленными в такие формулы значениями и итоговые (вычисленные) значения Mt, м	Описание закрепле ния точки
	содержатся в Едином государственном реестре недвижимости		определены в результате выполнения комплексных кадастровых работ				
	X	Y	X	Y			
1	2	3	4	5	6	7	8
53:11:0890101 :56 (1)						-	
20	575586.10	2171320.47	575586.10	2171320.47	Фотограмметрич еский метод	$Mt = \sqrt{(m_0^2 + m_1^2)}$	-
21	575617.35	2171334.12	575617.35	2171334.12	Фотограмметрич еский метод	$Mt = \sqrt{(m_0^2 + m_1^2)}$	-
22	575603.33	2171364.56	575603.33	2171364.56	Фотограмметрич еский метод	$Mt = \sqrt{(m_0^2 + m_1^2)}$	-
23	575571.62	2171350.46	575571.62	2171350.46	Фотограмметрич еский метод	$Mt = \sqrt{(m_0^2 + m_1^2)}$	-
20	575586.10	2171320.47	575586.10	2171320.47	Фотограмметрич еский метод	$Mt = \sqrt{(m_0^2 + m_1^2)}$	-
53:11:0890101 :56 (2)						-	
21	-	-	575617.35	2171334.12	Фотограмметрич еский метод	$Mt = \sqrt{(m_0^2 + m_1^2)}$	-
22	-	-	575603.33	2171364.56	Фотограмметрич еский метод	$Mt = \sqrt{(m_0^2 + m_1^2)}$	-
23	-	-	575571.62	2171350.46	Фотограмметрич еский метод	$Mt = \sqrt{(m_0^2 + m_1^2)}$	-
20	-	-	575586.10	2171320.47	Фотограмметрич еский метод	$Mt = \sqrt{(m_0^2 + m_1^2)}$	-
21	-	-	575617.35	2171334.12	Фотограмметрич еский метод	$Mt = \sqrt{(m_0^2 + m_1^2)}$	-

**2. Сведения о частях границ уточняемого земельного участка
с кадастровым номером 53:11:0890101:56 :**

Обозначение части границ		Горизонтальное проложение (S), м	Описание прохождения части границ	Сведения о согласовании местоположения границ (согласовано/спорное)
от т.	до т.			
1	2	3	4	5
53:11:0890101:56 (1)				
20	21	34.10	-	-
21	22	33.51	-	-
22	23	34.70	-	-
23	20	33.30	-	-
53:11:0890101:56 (2)				
21	22	33.51	-	-
22	23	34.70	-	-
23	20	33.30	-	-

2. Сведения о частях границ уточняемого земельного участка с кадастровым номером 53:11:0890101:56 :				
Обозначение части границ		Горизонтальное проложение (S), м	Описание прохождения части границ	Сведения о согласовании местоположения границ (согласовано/спорное)
от т.	до т.			
1	2	3	4	5
20	21	34.10	-	-
3. Сведения о характеристиках уточняемого земельного участка с кадастровым номером 53:11:0890101:56 :				
№ п/п	Наименование характеристики		Значение характеристики	
1	2		3	
1.	Адрес земельного участка		-	
1.1.	Сведения о местоположении земельного участка (при отсутствии адреса) в структурированном в соответствии с федеральной информационной адресной системой виде		-	
1.2.	Дополнительные сведения о местоположении земельного участка		-	
2.	Площадь земельного участка ± величина погрешности определения (вычисления) площади ($P \pm \Delta P$), м ²		2298 ± 419 1148.89 ± 296.58 (1) 1148.89 ± 296.58 (2)	
3.	Формула, примененная для расчета предельной допустимой погрешности определения площади земельного участка, с подставленными значениями и итоговые (вычисленные) значения (ΔP), м ²		$\Delta P = 3.5 * M_t * \sqrt{P} = 3.5 * 2,5 * \sqrt{2298} = 419$ (1) $\Delta P = 3.5 * M_t * \sqrt{P} = 3.5 * 2,5 * \sqrt{1148.89} = 296.58$ (2) $\Delta P = 3.5 * M_t * \sqrt{P} = 3.5 * 2,5 * \sqrt{1148.89} = 296.58$	
4.	Площадь земельного участка согласно сведениям Единого государственного реестра недвижимости (Р _{кад}), м ²		1149	
5.	Оценка расхождения Р и Р _{кад} ($P - P_{кад}$), м ²		1149	
6.	Предельные минимальный и максимальный размеры земельного участка (Р _{мин} и Р _{макс}), м ²		400 3000	
7.	Кадастровый номер или иной государственный учетный номер (инвентарный) объекта недвижимости, расположенного на земельном участке		-	
8.	Вид (виды) разрешенного использования		-	
8.1.	Дополнительные сведения об использовании земельного участка		-	
9.	Сведения о земельных участках (землях общего пользования, территории общего пользования), посредством которых обеспечивается доступ		Земли общего пользования (1) Земли общего пользования (2) Земли общего пользования	
10.	Иные сведения		-	
4. Пояснения к сведениям об уточняемом земельном участке с кадастровым номером 53:11:0890101:56 :				
1.	-			

Сведения об уточняемых земельных участках, необходимые для исправления реестровых ошибок в сведениях о местоположении их границ

**1. Сведения о характерных точках границ уточняемого земельного участка
с кадастровым номером 53:11:0890101:70 :**

Система координат МСК-53 (Зона-2)

Зона № 2

Обозначение характерных точек границ	Координаты, м				Метод определения координат	Формулы, примененные для расчета средней квадратической погрешности определения координат характерных точек границ (Mt), с подставленными в такие формулы значениями и итоговые (вычисленные) значения Mt, м	Описание закрепле ния точки
	содержатся в Едином государственном реестре недвижимости		определены в результате выполнения комплексных кадастровых работ				
	X	Y	X	Y			
1	2	3	4	5	6	7	8
53:11:0890101 :70 (1)						-	
24	575528.46	2171342.53	575528.46	2171342.53	Фотограмметрич еский метод	$Mt = \sqrt{(m_0^2 + m_1^2)}$	-
25	575506.52	2171369.26	575506.52	2171369.26	Фотограмметрич еский метод	$Mt = \sqrt{(m_0^2 + m_1^2)}$	-
26	575489.09	2171359.30	575489.09	2171359.30	Фотограмметрич еский метод	$Mt = \sqrt{(m_0^2 + m_1^2)}$	-
27	575510.74	2171334.04	575510.74	2171334.04	Фотограмметрич еский метод	$Mt = \sqrt{(m_0^2 + m_1^2)}$	-
24	575528.46	2171342.53	575528.46	2171342.53	Фотограмметрич еский метод	$Mt = \sqrt{(m_0^2 + m_1^2)}$	-
53:11:0890101 :70 (2)						-	
24	-	-	575528.46	2171342.53	Фотограмметрич еский метод	$Mt = \sqrt{(m_0^2 + m_1^2)}$	-
25	-	-	575506.52	2171369.26	Фотограмметрич еский метод	$Mt = \sqrt{(m_0^2 + m_1^2)}$	-
26	-	-	575489.09	2171359.30	Фотограмметрич еский метод	$Mt = \sqrt{(m_0^2 + m_1^2)}$	-
27	-	-	575510.74	2171334.04	Фотограмметрич еский метод	$Mt = \sqrt{(m_0^2 + m_1^2)}$	-
24	-	-	575528.46	2171342.53	Фотограмметрич еский метод	$Mt = \sqrt{(m_0^2 + m_1^2)}$	-

**2. Сведения о частях границ уточняемого земельного участка
с кадастровым номером 53:11:0890101:70 :**

Обозначение части границ		Горизонтальное проложение (S), м	Описание прохождения части границ	Сведения о согласовании местоположения границ (согласовано/спорное)
от т.	до т.			
1	2	3	4	5
53:11:0890101:70 (1)				
24	25	34.58	-	-
25	26	20.08	-	-
26	27	33.27	-	-
27	24	19.65	-	-
53:11:0890101:70 (2)				
24	25	34.58	-	-
25	26	20.08	-	-
26	27	33.27	-	-

2. Сведения о частях границ уточняемого земельного участка с кадастровым номером 53:11:0890101:70 :				
Обозначение части границ		Горизонтальное проложение (S), м	Описание прохождения части границ	Сведения о согласовании местоположения границ (согласовано/спорное)
от т.	до т.			
1	2	3	4	5
27	24	19.65	-	-
3. Сведения о характеристиках уточняемого земельного участка с кадастровым номером 53:11:0890101:70 :				
№ п/п	Наименование характеристики		Значение характеристики	
1	2		3	
1.	Адрес земельного участка		-	
1.1.	Сведения о местоположении земельного участка (при отсутствии адреса) в структурированном в соответствии с федеральной информационной адресной системой виде		-	
1.2.	Дополнительные сведения о местоположении земельного участка		-	
2.	Площадь земельного участка ± величина погрешности определения (вычисления) площади ($P \pm \Delta P$), м ²		1316 ± 317 657.92 ± 224.44 (1) 657.92 ± 224.44 (2)	
3.	Формула, примененная для расчета предельной допустимой погрешности определения площади земельного участка, с подставленными значениями и итоговые (вычисленные) значения (ΔP), м ²		$\Delta P = 3.5 * M_t * \sqrt{P} = 3.5 * 2,5 * \sqrt{1316} = 317$ (1) $\Delta P = 3.5 * M_t * \sqrt{P} = 3.5 * 2,5 * \sqrt{657.92} = 224$.44 (2) $\Delta P = 3.5 * M_t * \sqrt{P} = 3.5 * 2,5 * \sqrt{657.92} = 224$.44	
4.	Площадь земельного участка согласно сведениям Единого государственного реестра недвижимости (Р _{кад}), м ²		658	
5.	Оценка расхождения Р и Р _{кад} (Р - Р _{кад}), м ²		658	
6.	Предельные минимальный и максимальный размеры земельного участка (Р _{мин} и Р _{макс}), м ²		400 3000	
7.	Кадастровый номер или иной государственный учетный номер (инвентарный) объекта недвижимости, расположенного на земельном участке		-	
8.	Вид (виды) разрешенного использования		-	
8.1.	Дополнительные сведения об использовании земельного участка		-	
9.	Сведения о земельных участках (землях общего пользования, территории общего пользования), посредством которых обеспечивается доступ		Земли общего пользования (1) Земли общего пользования (2) Земли общего пользования	
10.	Иные сведения		-	
4. Пояснения к сведениям об уточняемом земельном участке с кадастровым номером 53:11:0890101:70 :				
1.	-			

Сведения об уточняемых земельных участках, необходимые для исправления реестровых ошибок в сведениях о местоположении их границ

**1. Сведения о характерных точках границ уточняемого земельного участка
с кадастровым номером 53:11:0890101:75 :**

Система координат МСК 53 (Зона-2)

Зона № 2

Обозначение характерных точек границ	Координаты, м				Метод определения координат	Формулы, примененные для расчета средней квадратической погрешности определения координат характерных точек границ (Mt), с подставленными в такие формулы значениями и итоговые (вычисленные) значения Mt, м	Описание закрепле ния точки
	содержатся в Едином государственном реестре недвижимости		определены в результате выполнения комплексных кадастровых работ				
	X	Y	X	Y			
1	2	3	4	5	6	7	8
53:11:0890101 :75 (1)						-	
28	575600.08	2171476.26	575600.08	2171476.26	Фотограмметрич еский метод	$Mt = \sqrt{(m_0^2 + m_1^2)}$	-
29	575620.42	2171463.83	575620.42	2171463.83	Фотограмметрич еский метод	$Mt = \sqrt{(m_0^2 + m_1^2)}$	-
30	575635.04	2171490.56	575635.04	2171490.56	Фотограмметрич еский метод	$Mt = \sqrt{(m_0^2 + m_1^2)}$	-
31	575614.88	2171502.70	575614.88	2171502.70	Фотограмметрич еский метод	$Mt = \sqrt{(m_0^2 + m_1^2)}$	-
28	575600.08	2171476.26	575600.08	2171476.26	Фотограмметрич еский метод	$Mt = \sqrt{(m_0^2 + m_1^2)}$	-
53:11:0890101 :75 (2)						-	
30	-	-	575635.04	2171490.56	Фотограмметрич еский метод	$Mt = \sqrt{(m_0^2 + m_1^2)}$	-
31	-	-	575614.88	2171502.70	Фотограмметрич еский метод	$Mt = \sqrt{(m_0^2 + m_1^2)}$	-
28	-	-	575600.08	2171476.26	Фотограмметрич еский метод	$Mt = \sqrt{(m_0^2 + m_1^2)}$	-
29	-	-	575620.42	2171463.83	Фотограмметрич еский метод	$Mt = \sqrt{(m_0^2 + m_1^2)}$	-
30	-	-	575635.04	2171490.56	Фотограмметрич еский метод	$Mt = \sqrt{(m_0^2 + m_1^2)}$	-

**2. Сведения о частях границ уточняемого земельного участка
с кадастровым номером 53:11:0890101:75 :**

Обозначение части границ		Горизонтальное проложение (S), м	Описание прохождения части границ	Сведения о согласовании местоположения границ (согласовано/спорное)
от т.	до т.			
1	2	3	4	5
53:11:0890101:75 (1)				
28	29	23.84	-	-
29	30	30.47	-	-
30	31	23.53	-	-
31	28	30.30	-	-
53:11:0890101:75 (2)				
30	31	23.53	-	-
31	28	30.30	-	-
28	29	23.84	-	-

2. Сведения о частях границ уточняемого земельного участка с кадастровым номером 53:11:0890101:75 :				
Обозначение части границ		Горизонтальное проложение (S), м	Описание прохождения части границ	Сведения о согласовании местоположения границ (согласовано/спорное)
от т.	до т.			
1	2	3	4	5
29	30	30.47	-	-
3. Сведения о характеристиках уточняемого земельного участка с кадастровым номером 53:11:0890101:75 :				
№ п/п	Наименование характеристики		Значение характеристики	
1	2		3	
1.	Адрес земельного участка		-	
1.1.	Сведения о местоположении земельного участка (при отсутствии адреса) в структурированном в соответствии с федеральной информационной адресной системой виде		-	
1.2.	Дополнительные сведения о местоположении земельного участка		-	
2.	Площадь земельного участка ± величина погрешности определения (вычисления) площади ($P \pm \Delta P$), м ²		1438 ± 332 719.06 ± 234.63 (1) 719.06 ± 234.63 (2)	
3.	Формула, примененная для расчета предельной допустимой погрешности определения площади земельного участка, с подставленными значениями и итоговые (вычисленные) значения (ΔP), м ²		$\Delta P = 3.5 * M_t * \sqrt{P} = 3.5 * 2,5 * \sqrt{1438} = 332$ (1) $\Delta P = 3.5 * M_t * \sqrt{P} = 3.5 * 2,5 * \sqrt{719.06} = 234$.63 (2) $\Delta P = 3.5 * M_t * \sqrt{P} = 3.5 * 2,5 * \sqrt{719.06} = 234$.63	
4.	Площадь земельного участка согласно сведениям Единого государственного реестра недвижимости (Р _{кад}), м ²		719	
5.	Оценка расхождения Р и Р _{кад} ($P - P_{кад}$), м ²		719	
6.	Предельные минимальный и максимальный размеры земельного участка (Р _{мин} и Р _{макс}), м ²		400 3000	
7.	Кадастровый номер или иной государственный учетный номер (инвентарный) объекта недвижимости, расположенного на земельном участке		-	
8.	Вид (виды) разрешенного использования		-	
8.1.	Дополнительные сведения об использовании земельного участка		-	
9.	Сведения о земельных участках (землях общего пользования, территории общего пользования), посредством которых обеспечивается доступ		Земли общего пользования (1) Земли общего пользования (2) Земли общего пользования	
10.	Иные сведения		-	
4. Пояснения к сведениям об уточняемом земельном участке с кадастровым номером 53:11:0890101:75 :				
1.	-			

Сведения об уточняемых земельных участках, необходимые для исправления реестровых ошибок в сведениях о местоположении их границ

**1. Сведения о характерных точках границ уточняемого земельного участка
с кадастровым номером 53:11:0890101:76 :**

Система координат МСК 53 (Зона-2)

Зона № 2

Обозначение характерных точек границ	Координаты, м				Метод определения координат	Формулы, примененные для расчета средней квадратической погрешности определения координат характерных точек границ (Mt), с подставленными в такие формулы значениями и итоговые (вычисленные) значения Mt, м	Описание закрепле ния точки
	содержатся в Едином государственном реестре недвижимости		определены в результате выполнения комплексных кадастровых работ				
	X	Y	X	Y			
1	2	3	4	5	6	7	8
53:11:0890101 :76 (1)						-	
28	575600.08	2171476.26	575600.08	2171476.26	Фотограмметрич еский метод	$Mt = \sqrt{(m_0^2 + m_1^2)}$	-
31	575614.88	2171502.70	575614.88	2171502.70	Фотограмметрич еский метод	$Mt = \sqrt{(m_0^2 + m_1^2)}$	-
32	575594.40	2171514.28	575594.40	2171514.28	Фотограмметрич еский метод	$Mt = \sqrt{(m_0^2 + m_1^2)}$	-
33	575578.05	2171489.19	575578.05	2171489.19	Фотограмметрич еский метод	$Mt = \sqrt{(m_0^2 + m_1^2)}$	-
28	575600.08	2171476.26	575600.08	2171476.26	Фотограмметрич еский метод	$Mt = \sqrt{(m_0^2 + m_1^2)}$	-
53:11:0890101 :76 (2)						-	
31	-	-	575614.88	2171502.70	Фотограмметрич еский метод	$Mt = \sqrt{(m_0^2 + m_1^2)}$	-
32	-	-	575594.40	2171514.28	Фотограмметрич еский метод	$Mt = \sqrt{(m_0^2 + m_1^2)}$	-
33	-	-	575578.05	2171489.19	Фотограмметрич еский метод	$Mt = \sqrt{(m_0^2 + m_1^2)}$	-
28	-	-	575600.08	2171476.26	Фотограмметрич еский метод	$Mt = \sqrt{(m_0^2 + m_1^2)}$	-
31	-	-	575614.88	2171502.70	Фотограмметрич еский метод	$Mt = \sqrt{(m_0^2 + m_1^2)}$	-

**2. Сведения о частях границ уточняемого земельного участка
с кадастровым номером 53:11:0890101:76 :**

Обозначение части границ		Горизонтальное проложение (S), м	Описание прохождения части границ	Сведения о согласовании местоположения границ (согласовано/спорное)
от т.	до т.			
1	2	3	4	5
53:11:0890101:76 (1)				
28	31	30.30	-	-
31	32	23.53	-	-
32	33	29.95	-	-
33	28	25.54	-	-
53:11:0890101:76 (2)				
31	32	23.53	-	-
32	33	29.95	-	-
33	28	25.54	-	-

2. Сведения о частях границ уточняемого земельного участка с кадастровым номером 53:11:0890101:76 :				
Обозначение части границ		Горизонтальное проложение (S), м	Описание прохождения части границ	Сведения о согласовании местоположения границ (согласовано/спорное)
от т.	до т.			
1	2	3	4	5
28	31	30.30	-	-
3. Сведения о характеристиках уточняемого земельного участка с кадастровым номером 53:11:0890101:76 :				
№ п/п	Наименование характеристики		Значение характеристики	
1	2		3	
1.	Адрес земельного участка		-	
1.1.	Сведения о местоположении земельного участка (при отсутствии адреса) в структурированном в соответствии с федеральной информационной адресной системой виде		-	
1.2.	Дополнительные сведения о местоположении земельного участка		-	
2.	Площадь земельного участка ± величина погрешности определения (вычисления) площади ($P \pm \Delta P$), м ²		1477 ± 336 738.51 ± 237.79 (1) 738.51 ± 237.79 (2)	
3.	Формула, примененная для расчета предельной допустимой погрешности определения площади земельного участка, с подставленными значениями и итоговые (вычисленные) значения (ΔP), м ²		$\Delta P = 3.5 * M_t * \sqrt{P} = 3.5 * 2,5 * \sqrt{1477} = 336$ (1) $\Delta P = 3.5 * M_t * \sqrt{P} = 3.5 * 2,5 * \sqrt{738.51} = 237.79$ (2) $\Delta P = 3.5 * M_t * \sqrt{P} = 3.5 * 2,5 * \sqrt{738.51} = 237.79$	
4.	Площадь земельного участка согласно сведениям Единого государственного реестра недвижимости ($P_{\text{кад}}$), м ²		739	
5.	Оценка расхождения P и $P_{\text{кад}}$ ($P - P_{\text{кад}}$), м ²		738	
6.	Предельные минимальный и максимальный размеры земельного участка ($P_{\text{мин}}$ и $P_{\text{макс}}$), м ²		400 3000	
7.	Кадастровый номер или иной государственный учетный номер (инвентарный) объекта недвижимости, расположенного на земельном участке		-	
8.	Вид (виды) разрешенного использования		-	
8.1.	Дополнительные сведения об использовании земельного участка		-	
9.	Сведения о земельных участках (землях общего пользования, территории общего пользования), посредством которых обеспечивается доступ		Земли общего пользования (1) Земли общего пользования (2) Земли общего пользования	
10.	Иные сведения		-	
4. Пояснения к сведениям об уточняемом земельном участке с кадастровым номером 53:11:0890101:76 :				
1.	-			

Сведения об уточняемых земельных участках, необходимые для исправления реестровых ошибок в сведениях о местоположении их границ

1. Сведения о характерных точках границ уточняемого земельного участка с кадастровым номером 53:11:0890101:82 :

Система координат МСК 53 (Зона-2)

Зона № 2

Обозначение характерных точек границ	Координаты, м				Метод определения координат	Формулы, примененные для расчета средней квадратической погрешности определения координат характерных точек границ (Mt), с подставленными в такие формулы значениями и итоговые (вычисленные) значения Mt, м	Описание закрепле ния точки
	содержатся в Едином государственном реестре недвижимости		определены в результате выполнения комплексных кадастровых работ				
	X	Y	X	Y			
1	2	3	4	5	6	7	8
53:11:0890101 :82 (1)						-	
34	575478.16	2171551.94	575478.16	2171551.94	Фотограмметрич еский метод	$Mt = \sqrt{(m_0^2 + m_1^2)}$	-
35	575493.92	2171575.17	575493.92	2171575.17	Фотограмметрич еский метод	$Mt = \sqrt{(m_0^2 + m_1^2)}$	-
36	575472.86	2171588.09	575472.86	2171588.09	Фотограмметрич еский метод	$Mt = \sqrt{(m_0^2 + m_1^2)}$	-
37	575457.32	2171565.56	575457.32	2171565.56	Фотограмметрич еский метод	$Mt = \sqrt{(m_0^2 + m_1^2)}$	-
34	575478.16	2171551.94	575478.16	2171551.94	Фотограмметрич еский метод	$Mt = \sqrt{(m_0^2 + m_1^2)}$	-
53:11:0890101 :82 (2)						-	
35	-	-	575493.92	2171575.17	Фотограмметрич еский метод	$Mt = \sqrt{(m_0^2 + m_1^2)}$	-
36	-	-	575472.86	2171588.09	Фотограмметрич еский метод	$Mt = \sqrt{(m_0^2 + m_1^2)}$	-
37	-	-	575457.32	2171565.56	Фотограмметрич еский метод	$Mt = \sqrt{(m_0^2 + m_1^2)}$	-
34	-	-	575478.16	2171551.94	Фотограмметрич еский метод	$Mt = \sqrt{(m_0^2 + m_1^2)}$	-
35	-	-	575493.92	2171575.17	Фотограмметрич еский метод	$Mt = \sqrt{(m_0^2 + m_1^2)}$	-

2. Сведения о частях границ уточняемого земельного участка с кадастровым номером 53:11:0890101:82 :

Обозначение части границ		Горизонтальное проложение (S), м	Описание прохождения части границ	Сведения о согласовании местоположения границ (согласовано/спорное)
от т.	до т.			
1	2	3	4	5
53:11:0890101:82 (1)				
34	35	28.07	-	-
35	36	24.71	-	-
36	37	27.37	-	-
37	34	24.90	-	-
53:11:0890101:82 (2)				
35	36	24.71	-	-
36	37	27.37	-	-
37	34	24.90	-	-

2. Сведения о частях границ уточняемого земельного участка с кадастровым номером 53:11:0890101:82 :				
Обозначение части границ		Горизонтальное проложение (S), м	Описание прохождения части границ	Сведения о согласовании местоположения границ (согласовано/спорное)
от т.	до т.			
1	2	3	4	5
34	35	28.07	-	-
3. Сведения о характеристиках уточняемого земельного участка с кадастровым номером 53:11:0890101:82 :				
№ п/п	Наименование характеристики		Значение характеристики	
1	2		3	
1.	Адрес земельного участка		-	
1.1.	Сведения о местоположении земельного участка (при отсутствии адреса) в структурированном в соответствии с федеральной информационной адресной системой виде		-	
1.2.	Дополнительные сведения о местоположении земельного участка		-	
2.	Площадь земельного участка ± величина погрешности определения (вычисления) площади ($P \pm \Delta P$), м ²		1374 ± 324 687.01 ± 229.35 (1) 687.01 ± 229.35 (2)	
3.	Формула, примененная для расчета предельной допустимой погрешности определения площади земельного участка, с подставленными значениями и итоговые (вычисленные) значения (ΔP), м ²		$\Delta P = 3.5 * M_t * \sqrt{P} = 3.5 * 2,5 * \sqrt{1374} = 324$ (1) $\Delta P = 3.5 * M_t * \sqrt{P} = 3.5 * 2,5 * \sqrt{687.01} = 229.35$ (2) $\Delta P = 3.5 * M_t * \sqrt{P} = 3.5 * 2,5 * \sqrt{687.01} = 229.35$	
4.	Площадь земельного участка согласно сведениям Единого государственного реестра недвижимости (Р _{кад}), м ²		687	
5.	Оценка расхождения Р и Р _{кад} ($P - P_{кад}$), м ²		687	
6.	Предельные минимальный и максимальный размеры земельного участка (Р _{мин} и Р _{макс}), м ²		400 3000	
7.	Кадастровый номер или иной государственный учетный номер (инвентарный) объекта недвижимости, расположенного на земельном участке		-	
8.	Вид (виды) разрешенного использования		-	
8.1.	Дополнительные сведения об использовании земельного участка		-	
9.	Сведения о земельных участках (землях общего пользования, территории общего пользования), посредством которых обеспечивается доступ		Земли общего пользования (1) Земли общего пользования (2) Земли общего пользования	
10.	Иные сведения		-	
4. Пояснения к сведениям об уточняемом земельном участке с кадастровым номером 53:11:0890101:82 :				
1.	-			

Сведения об уточняемых земельных участках, необходимые для исправления реестровых ошибок в сведениях о местоположении их границ

**1. Сведения о характерных точках границ уточняемого земельного участка
с кадастровым номером 53:11:0890101:83 :**

Система координат МСК 53 (Зона-2)						Зона № 2	
Обозначение характерных точек границ	Координаты, м				Метод определения координат	Формулы, примененные для расчета средней квадратической погрешности определения координат характерных точек границ (Mt), с подставленными в такие формулы значениями и итоговые (вычисленные) значения Mt, м	Описание закрепле ния точки
	содержатся в Едином государственном реестре недвижимости		определены в результате выполнения комплексных кадастровых работ				
	X	Y	X	Y			
1	2	3	4	5	6	7	8
53:11:0890101 :83 (1)						-	
38	575457.32	2171565.57	575457.32	2171565.57	Фотограмметрич еский метод	$Mt = \sqrt{(m_0^2 + m_1^2)}$	-
36	575472.86	2171588.09	575472.86	2171588.09	Фотограмметрич еский метод	$Mt = \sqrt{(m_0^2 + m_1^2)}$	-
39	575453.70	2171599.85	575453.70	2171599.85	Фотограмметрич еский метод	$Mt = \sqrt{(m_0^2 + m_1^2)}$	-
40	575438.95	2171577.57	575438.95	2171577.57	Фотограмметрич еский метод	$Mt = \sqrt{(m_0^2 + m_1^2)}$	-
38	575457.32	2171565.57	575457.32	2171565.57	Фотограмметрич еский метод	$Mt = \sqrt{(m_0^2 + m_1^2)}$	-
53:11:0890101 :83 (2)						-	
36	-	-	575472.86	2171588.09	Фотограмметрич еский метод	$Mt = \sqrt{(m_0^2 + m_1^2)}$	-
39	-	-	575453.70	2171599.85	Фотограмметрич еский метод	$Mt = \sqrt{(m_0^2 + m_1^2)}$	-
40	-	-	575438.95	2171577.57	Фотограмметрич еский метод	$Mt = \sqrt{(m_0^2 + m_1^2)}$	-
37	-	-	575457.32	2171565.56	Фотограмметрич еский метод	$Mt = \sqrt{(m_0^2 + m_1^2)}$	-
36	-	-	575472.86	2171588.09	Фотограмметрич еский метод	$Mt = \sqrt{(m_0^2 + m_1^2)}$	-

**2. Сведения о частях границ уточняемого земельного участка
с кадастровым номером 53:11:0890101:83 :**

Обозначение части границ		Горизонтальное проложение (S), м	Описание прохождения части границ	Сведения о согласовании местоположения границ (согласовано/спорное)
от т.	до т.			
1	2	3	4	5
53:11:0890101:83 (1)				
38	36	27.36	-	-
36	39	22.48	-	-
39	40	26.72	-	-
40	38	21.94	-	-
53:11:0890101:83 (2)				
36	39	22.48	-	-
39	40	26.72	-	-
40	37	21.95	-	-

2. Сведения о частях границ уточняемого земельного участка с кадастровым номером 53:11:0890101:83 :				
Обозначение части границ		Горизонтальное проложение (S), м	Описание прохождения части границ	Сведения о согласовании местоположения границ (согласовано/спорное)
от т.	до т.			
1	2	3	4	5
37	36	27.37	-	-
3. Сведения о характеристиках уточняемого земельного участка с кадастровым номером 53:11:0890101:83 :				
№ п/п	Наименование характеристики		Значение характеристики	
1	2		3	
1.	Адрес земельного участка		-	
1.1.	Сведения о местоположении земельного участка (при отсутствии адреса) в структурированном в соответствии с федеральной информационной адресной системой виде		-	
1.2.	Дополнительные сведения о местоположении земельного участка		-	
2.	Площадь земельного участка ± величина погрешности определения (вычисления) площади ($P \pm \Delta P$), м ²		1201 ± 303 600.26 ± 214.38 (1) 600.43 ± 214.41 (2)	
3.	Формула, примененная для расчета предельной допустимой погрешности определения площади земельного участка, с подставленными значениями и итоговые (вычисленные) значения (ΔP), м ²		$\Delta P = 3.5 * M_t * \sqrt{P} = 3.5 * 2,5 * \sqrt{1201} = 303$ (1) $\Delta P = 3.5 * M_t * \sqrt{P} = 3.5 * 2,5 * \sqrt{600.26} = 214$.38 (2) $\Delta P = 3.5 * M_t * \sqrt{P} = 3.5 * 2,5 * \sqrt{600.43} = 214$.41	
4.	Площадь земельного участка согласно сведениям Единого государственного реестра недвижимости (Р _{кад}), м ²		600	
5.	Оценка расхождения Р и Р _{кад} (Р - Р _{кад}), м ²		601	
6.	Предельные минимальный и максимальный размеры земельного участка (Р _{мин} и Р _{макс}), м ²		400 3000	
7.	Кадастровый номер или иной государственный учетный номер (инвентарный) объекта недвижимости, расположенного на земельном участке		-	
8.	Вид (виды) разрешенного использования		-	
8.1.	Дополнительные сведения об использовании земельного участка		-	
9.	Сведения о земельных участках (землях общего пользования, территории общего пользования), посредством которых обеспечивается доступ		Земли общего пользования (1) Земли общего пользования (2) Земли общего пользования	
10.	Иные сведения		-	
4. Пояснения к сведениям об уточняемом земельном участке с кадастровым номером 53:11:0890101:83 :				
1.	-			

Сведения об уточняемых земельных участках, необходимые для исправления реестровых ошибок в сведениях о местоположении их границ

**1. Сведения о характерных точках границ уточняемого земельного участка
с кадастровым номером 53:11:0890101:110 :**

Система координат 53.2

Зона № 2

Обозначение характерных точек границ	Координаты, м				Метод определения координат	Формулы, примененные для расчета средней квадратической погрешности определения координат характерных точек границ (Mt), с подставленными в такие формулы значениями и итоговые (вычисленные) значения Mt, м	Описание закрепле ния точки
	содержатся в Едином государственном реестре недвижимости		определены в результате выполнения комплексных кадастровых работ				
	X	Y	X	Y			
1	2	3	4	5	6	7	8
53:11:0890101 :110 (1)						-	
41	575447.33	2171487.03	575447.33	2171487.03	Фотограмметрич еский метод	$Mt = \sqrt{(m_0^2 + m_1^2)}$	-
42	575454.29	2171496.47	575454.29	2171496.47	Фотограмметрич еский метод	$Mt = \sqrt{(m_0^2 + m_1^2)}$	-
43	575468.40	2171516.35	575468.40	2171516.35	Фотограмметрич еский метод	$Mt = \sqrt{(m_0^2 + m_1^2)}$	-
44	575453.33	2171525.27	575453.33	2171525.27	Фотограмметрич еский метод	$Mt = \sqrt{(m_0^2 + m_1^2)}$	-
45	575439.98	2171507.37	575439.98	2171507.37	Фотограмметрич еский метод	$Mt = \sqrt{(m_0^2 + m_1^2)}$	-
46	575432.17	2171496.48	575432.17	2171496.48	Фотограмметрич еский метод	$Mt = \sqrt{(m_0^2 + m_1^2)}$	-
41	575447.33	2171487.03	575447.33	2171487.03	Фотограмметрич еский метод	$Mt = \sqrt{(m_0^2 + m_1^2)}$	-
53:11:0890101 :110 (2)						-	
43	-	-	575468.40	2171516.35	Фотограмметрич еский метод	$Mt = \sqrt{(m_0^2 + m_1^2)}$	-
44	-	-	575453.33	2171525.27	Фотограмметрич еский метод	$Mt = \sqrt{(m_0^2 + m_1^2)}$	-
46	-	-	575432.17	2171496.48	Фотограмметрич еский метод	$Mt = \sqrt{(m_0^2 + m_1^2)}$	-
41	-	-	575447.33	2171487.03	Фотограмметрич еский метод	$Mt = \sqrt{(m_0^2 + m_1^2)}$	-
43	-	-	575468.40	2171516.35	Фотограмметрич еский метод	$Mt = \sqrt{(m_0^2 + m_1^2)}$	-

**2. Сведения о частях границ уточняемого земельного участка
с кадастровым номером 53:11:0890101:110 :**

Обозначение части границ		Горизонтальное проложение (S), м	Описание прохождения части границ	Сведения о согласовании местоположения границ (согласовано/спорное)
от т.	до т.			
1	2	3	4	5
53:11:0890101:110 (1)				
41	42	11.73	-	-
42	43	24.38	-	-
43	44	17.51	-	-
44	45	22.33	-	-
45	46	13.40	-	-

2. Сведения о частях границ уточняемого земельного участка с кадастровым номером 53:11:0890101:110 :				
Обозначение части границ		Горизонтальное проложение (S), м	Описание прохождения части границ	Сведения о согласовании местоположения границ (согласовано/спорное)
от т.	до т.			
1	2	3	4	5
46	41	17.86	-	-
53:11:0890101:110 (2)				
43	44	17.51	-	-
44	46	35.73	-	-
46	41	17.86	-	-
41	43	36.11	-	-
3. Сведения о характеристиках уточняемого земельного участка с кадастровым номером 53:11:0890101:110 :				
№ п/п	Наименование характеристики		Значение характеристики	
1	2		3	
1.	Адрес земельного участка		-	
1.1.	Сведения о местоположении земельного участка (при отсутствии адреса) в структурированном в соответствии с федеральной информационной адресной системой виде		-	
1.2.	Дополнительные сведения о местоположении земельного участка		-	
2.	Площадь земельного участка ± величина погрешности определения (вычисления) площади (P ± ΔP), м2		1272 ± 312 638.48 ± 221.10 (1) 633.11 ± 220.16 (2)	
3.	Формула, примененная для расчета предельной допустимой погрешности определения площади земельного участка, с подставленными значениями и итоговые (вычисленные) значения (ΔP), м2		ΔP=3.5*Mt*√P=3.5*2,5*√1272=312 (1) ΔP=3.5*Mt*√P=3.5*2,5*√638.48=221.10 (2) ΔP=3.5*Mt*√P=3.5*2,5*√633.11=220.16	
4.	Площадь земельного участка согласно сведениям Единого государственного реестра недвижимости (Ркад), м2		638	
5.	Оценка расхождения Р и Ркад (Р - Ркад), м2		634	
6.	Предельные минимальный и максимальный размеры земельного участка (Рмин и Рмакс), м2		400 3000	
7.	Кадастровый номер или иной государственный учетный номер (инвентарный) объекта недвижимости, расположенного на земельном участке		-	
8.	Вид (виды) разрешенного использования		-	
8.1.	Дополнительные сведения об использовании земельного участка		-	
9.	Сведения о земельных участках (землях общего пользования, территории общего пользования), посредством которых обеспечивается доступ		Земли общего пользования (1) Земли общего пользования (2) Земли общего пользования	
10.	Иные сведения		-	
4. Пояснения к сведениям об уточняемом земельном участке с кадастровым номером 53:11:0890101:110 :				
1.	-			

Сведения об уточняемых земельных участках, необходимые для исправления реестровых ошибок в сведениях о местоположении их границ

**1. Сведения о характерных точках границ уточняемого земельного участка
с кадастровым номером 53:11:0890101:113 :**

Система координат МСК 53 (Зона-2)

Зона № 2

Обозначение характерных точек границ	Координаты, м				Метод определения координат	Формулы, примененные для расчета средней квадратической погрешности определения координат характерных точек границ (Mt), с подставленными в такие формулы значениями и итоговые (вычисленные) значения Mt, м	Описание закрепле ния точки
	содержатся в Едином государственном реестре недвижимости		определены в результате выполнения комплексных кадастровых работ				
	X	Y	X	Y			
1	2	3	4	5	6	7	8
53:11:0890101 :113 (1)						-	
47	575404.87	2171513.84	575404.87	2171513.84	Фотограмметрич еский метод	$Mt = \sqrt{(m_0^2 + m_1^2)}$	-
48	575425.04	2171543.46	575425.04	2171543.46	Фотограмметрич еский метод	$Mt = \sqrt{(m_0^2 + m_1^2)}$	-
49	575410.19	2171552.64	575410.19	2171552.64	Фотограмметрич еский метод	$Mt = \sqrt{(m_0^2 + m_1^2)}$	-
50	575389.81	2171522.92	575389.81	2171522.92	Фотограмметрич еский метод	$Mt = \sqrt{(m_0^2 + m_1^2)}$	-
47	575404.87	2171513.84	575404.87	2171513.84	Фотограмметрич еский метод	$Mt = \sqrt{(m_0^2 + m_1^2)}$	-
53:11:0890101 :113 (2)						-	
48	-	-	575425.04	2171543.46	Фотограмметрич еский метод	$Mt = \sqrt{(m_0^2 + m_1^2)}$	-
49	-	-	575410.19	2171552.64	Фотограмметрич еский метод	$Mt = \sqrt{(m_0^2 + m_1^2)}$	-
50	-	-	575389.81	2171522.92	Фотограмметрич еский метод	$Mt = \sqrt{(m_0^2 + m_1^2)}$	-
47	-	-	575404.87	2171513.84	Фотограмметрич еский метод	$Mt = \sqrt{(m_0^2 + m_1^2)}$	-
48	-	-	575425.04	2171543.46	Фотограмметрич еский метод	$Mt = \sqrt{(m_0^2 + m_1^2)}$	-

**2. Сведения о частях границ уточняемого земельного участка
с кадастровым номером 53:11:0890101:113 :**

Обозначение части границ		Горизонтальное проложение (S), м	Описание прохождения части границ	Сведения о согласовании местоположения границ (согласовано/спорное)
от т.	до т.			
1	2	3	4	5
53:11:0890101:113 (1)				
47	48	35.84	-	-
48	49	17.46	-	-
49	50	36.04	-	-
50	47	17.59	-	-
53:11:0890101:113 (2)				
48	49	17.46	-	-
49	50	36.04	-	-
50	47	17.59	-	-

2. Сведения о частях границ уточняемого земельного участка с кадастровым номером 53:11:0890101:113 :				
Обозначение части границ		Горизонтальное проложение (S), м	Описание прохождения части границ	Сведения о согласовании местоположения границ (согласовано/спорное)
от т.	до т.			
1	2	3	4	5
47	48	35.84	-	-
3. Сведения о характеристиках уточняемого земельного участка с кадастровым номером 53:11:0890101:113 :				
№ п/п	Наименование характеристики		Значение характеристики	
1	2		3	
1.	Адрес земельного участка		-	
1.1.	Сведения о местоположении земельного участка (при отсутствии адреса) в структурированном в соответствии с федеральной информационной адресной системой виде		-	
1.2.	Дополнительные сведения о местоположении земельного участка		-	
2.	Площадь земельного участка ± величина погрешности определения (вычисления) площади ($P \pm \Delta P$), м ²		1258 ± 310 628.83 ± 219.42 (1) 628.83 ± 219.42 (2)	
3.	Формула, примененная для расчета предельной допустимой погрешности определения площади земельного участка, с подставленными значениями и итоговые (вычисленные) значения (ΔP), м ²		$\Delta P = 3.5 * M_t * \sqrt{P} = 3.5 * 2,5 * \sqrt{1258} = 310$ (1) $\Delta P = 3.5 * M_t * \sqrt{P} = 3.5 * 2,5 * \sqrt{628.83} = 219.42$ (2) $\Delta P = 3.5 * M_t * \sqrt{P} = 3.5 * 2,5 * \sqrt{628.83} = 219.42$	
4.	Площадь земельного участка согласно сведениям Единого государственного реестра недвижимости ($P_{\text{кад}}$), м ²		629	
5.	Оценка расхождения P и $P_{\text{кад}}$ ($P - P_{\text{кад}}$), м ²		629	
6.	Предельные минимальный и максимальный размеры земельного участка ($P_{\text{мин}}$ и $P_{\text{макс}}$), м ²		400 3000	
7.	Кадастровый номер или иной государственный учетный номер (инвентарный) объекта недвижимости, расположенного на земельном участке		-	
8.	Вид (виды) разрешенного использования		-	
8.1.	Дополнительные сведения об использовании земельного участка		-	
9.	Сведения о земельных участках (землях общего пользования, территории общего пользования), посредством которых обеспечивается доступ		Земли общего пользования (1) Земли общего пользования (2) Земли общего пользования	
10.	Иные сведения		-	
4. Пояснения к сведениям об уточняемом земельном участке с кадастровым номером 53:11:0890101:113 :				
1.	-			

Сведения об уточняемых земельных участках, необходимые для исправления реестровых ошибок в сведениях о местоположении их границ

**1. Сведения о характерных точках границ уточняемого земельного участка
с кадастровым номером 53:11:0890101:138 :**

Система координат МСК 53 (Зона-2)

Зона № 2

Обозначение характерных точек границ	Координаты, м				Метод определения координат	Формулы, примененные для расчета средней квадратической погрешности определения координат характерных точек границ (Mt), с подставленными в такие формулы значениями и итоговые (вычисленные) значения Mt, м	Описание закрепле ния точки
	содержатся в Едином государственном реестре недвижимости		определены в результате выполнения комплексных кадастровых работ				
	X	Y	X	Y			
1	2	3	4	5	6	7	8
53:11:0890101 :138 (1)						-	
51	575519.56	2171389.51	575519.56	2171389.51	Фотограмметрич еский метод	$Mt = \sqrt{(m_0^2 + m_1^2)}$	-
52	575495.41	2171403.72	575495.41	2171403.72	Фотограмметрич еский метод	$Mt = \sqrt{(m_0^2 + m_1^2)}$	-
53	575476.37	2171378.80	575476.37	2171378.80	Фотограмметрич еский метод	$Mt = \sqrt{(m_0^2 + m_1^2)}$	-
54	575487.84	2171371.94	575487.84	2171371.94	Фотограмметрич еский метод	$Mt = \sqrt{(m_0^2 + m_1^2)}$	-
51	575519.56	2171389.51	575519.56	2171389.51	Фотограмметрич еский метод	$Mt = \sqrt{(m_0^2 + m_1^2)}$	-
53:11:0890101 :138 (2)						-	
51	-	-	575519.56	2171389.51	Фотограмметрич еский метод	$Mt = \sqrt{(m_0^2 + m_1^2)}$	-
52	-	-	575495.41	2171403.72	Фотограмметрич еский метод	$Mt = \sqrt{(m_0^2 + m_1^2)}$	-
53	-	-	575476.37	2171378.80	Фотограмметрич еский метод	$Mt = \sqrt{(m_0^2 + m_1^2)}$	-
54	-	-	575487.84	2171371.94	Фотограмметрич еский метод	$Mt = \sqrt{(m_0^2 + m_1^2)}$	-
51	-	-	575519.56	2171389.51	Фотограмметрич еский метод	$Mt = \sqrt{(m_0^2 + m_1^2)}$	-

**2. Сведения о частях границ уточняемого земельного участка
с кадастровым номером 53:11:0890101:138 :**

Обозначение части границ		Горизонтальное проложение (S), м	Описание прохождения части границ	Сведения о согласовании местоположения границ (согласовано/спорное)
от т.	до т.			
1	2	3	4	5
53:11:0890101:138 (1)				
51	52	28.02	-	-
52	53	31.36	-	-
53	54	13.36	-	-
54	51	36.26	-	-
53:11:0890101:138 (2)				
51	52	28.02	-	-
52	53	31.36	-	-
53	54	13.36	-	-

2. Сведения о частях границ уточняемого земельного участка с кадастровым номером 53:11:0890101:138 :				
Обозначение части границ		Горизонтальное проложение (S), м	Описание прохождения части границ	Сведения о согласовании местоположения границ (согласовано/спорное)
от т.	до т.			
1	2	3	4	5
54	51	36.26	-	-
3. Сведения о характеристиках уточняемого земельного участка с кадастровым номером 53:11:0890101:138 :				
№ п/п	Наименование характеристики		Значение характеристики	
1	2		3	
1.	Адрес земельного участка		-	
1.1.	Сведения о местоположении земельного участка (при отсутствии адреса) в структурированном в соответствии с федеральной информационной адресной системой виде		-	
1.2.	Дополнительные сведения о местоположении земельного участка		-	
2.	Площадь земельного участка ± величина погрешности определения (вычисления) площади ($P \pm \Delta P$), м ²		1292 ± 315 645.75 ± 222.35 (1) 645.75 ± 222.35 (2)	
3.	Формула, примененная для расчета предельной допустимой погрешности определения площади земельного участка, с подставленными значениями и итоговые (вычисленные) значения (ΔP), м ²		$\Delta P = 3.5 * M_t * \sqrt{P} = 3.5 * 2,5 * \sqrt{1292} = 315$ (1) $\Delta P = 3.5 * M_t * \sqrt{P} = 3.5 * 2,5 * \sqrt{645.75} = 222.35$ (2) $\Delta P = 3.5 * M_t * \sqrt{P} = 3.5 * 2,5 * \sqrt{645.75} = 222.35$	
4.	Площадь земельного участка согласно сведениям Единого государственного реестра недвижимости ($P_{\text{кад}}$), м ²		646	
5.	Оценка расхождения P и $P_{\text{кад}}$ ($P - P_{\text{кад}}$), м ²		646	
6.	Предельные минимальный и максимальный размеры земельного участка ($P_{\text{мин}}$ и $P_{\text{макс}}$), м ²		400 3000	
7.	Кадастровый номер или иной государственный учетный номер (инвентарный) объекта недвижимости, расположенного на земельном участке		-	
8.	Вид (виды) разрешенного использования		-	
8.1.	Дополнительные сведения об использовании земельного участка		-	
9.	Сведения о земельных участках (землях общего пользования, территории общего пользования), посредством которых обеспечивается доступ		Земли общего пользования (1) Земли общего пользования (2) Земли общего пользования	
10.	Иные сведения		-	
4. Пояснения к сведениям об уточняемом земельном участке с кадастровым номером 53:11:0890101:138 :				
1.	-			

Сведения о зданиях, сооружениях, объектах незавершенного строительства, необходимые для исправления реестровых ошибок в сведениях об описании их местоположения

1. Сведения о характерных точках контура

здание

вид объекта недвижимости (здание, сооружение, объект незавершенного строительства)

с кадастровым номером 53:11:0890101:293 :

Система координат 53.2

Зона № 2

Обозначение характерных точек контура	Содержатся в Едином государственном реестре недвижимости			Определены в ходе выполнения комплексных кадастровых работ			Метод опреде ления коор динат	Формулы, примененные для расчета средней квадратической погрешности определения координат характерных точек (Mt), м, с подставленными в такие формулы значениями и итоговые (вычисленные) значения Mt, м
	Координаты, м		Ради ус, м	Координаты, м		Ради ус, м		
	X	Y	R	X	Y	R		
1	2	3	4	5	6	7	8	9
53:11:0890101:293 (1/2)								-
1	575462.57	2171510.1 7	-	575462.5 7	2171510.1 7	-	Фотограммет рический метод	$Mt = \sqrt{(m_0^2 + m_1^2)}$
2	575465.44	2171514.2 4	-	575465.4 4	2171514.2 4	-	Фотограммет рический метод	$Mt = \sqrt{(m_0^2 + m_1^2)}$
3	575460.37	2171517.8 2	-	575460.3 7	2171517.8 2	-	Фотограммет рический метод	$Mt = \sqrt{(m_0^2 + m_1^2)}$
4	575457.49	2171513.7 5	-	575457.4 9	2171513.7 5	-	Фотограммет рический метод	$Mt = \sqrt{(m_0^2 + m_1^2)}$
1	575462.57	2171510.1 7	-	575462.5 7	2171510.1 7	-	Фотограммет рический метод	$Mt = \sqrt{(m_0^2 + m_1^2)}$
53:11:0890101:293 (2/2)								-
2	-	-	-	575465.4 4	2171514.2 4	-	Фотограммет рический метод	$Mt = \sqrt{(m_0^2 + m_1^2)}$
3	-	-	-	575460.3 7	2171517.8 2	-	Фотограммет рический метод	$Mt = \sqrt{(m_0^2 + m_1^2)}$
4	-	-	-	575457.4 9	2171513.7 5	-	Фотограммет рический метод	$Mt = \sqrt{(m_0^2 + m_1^2)}$
1	-	-	-	575462.5 7	2171510.1 7	-	Фотограммет рический метод	$Mt = \sqrt{(m_0^2 + m_1^2)}$
2	-	-	-	575465.4 4	2171514.2 4	-	Фотограммет рический метод	$Mt = \sqrt{(m_0^2 + m_1^2)}$

2. Иные сведения об объекте недвижимости с кадастровым номером: 53:11:0890101:293 :


1.

3. Пояснения к сведениям об объекте недвижимости с кадастровым номером 53:11:0890101:293 :

1.

-

Схема границ земельных участков

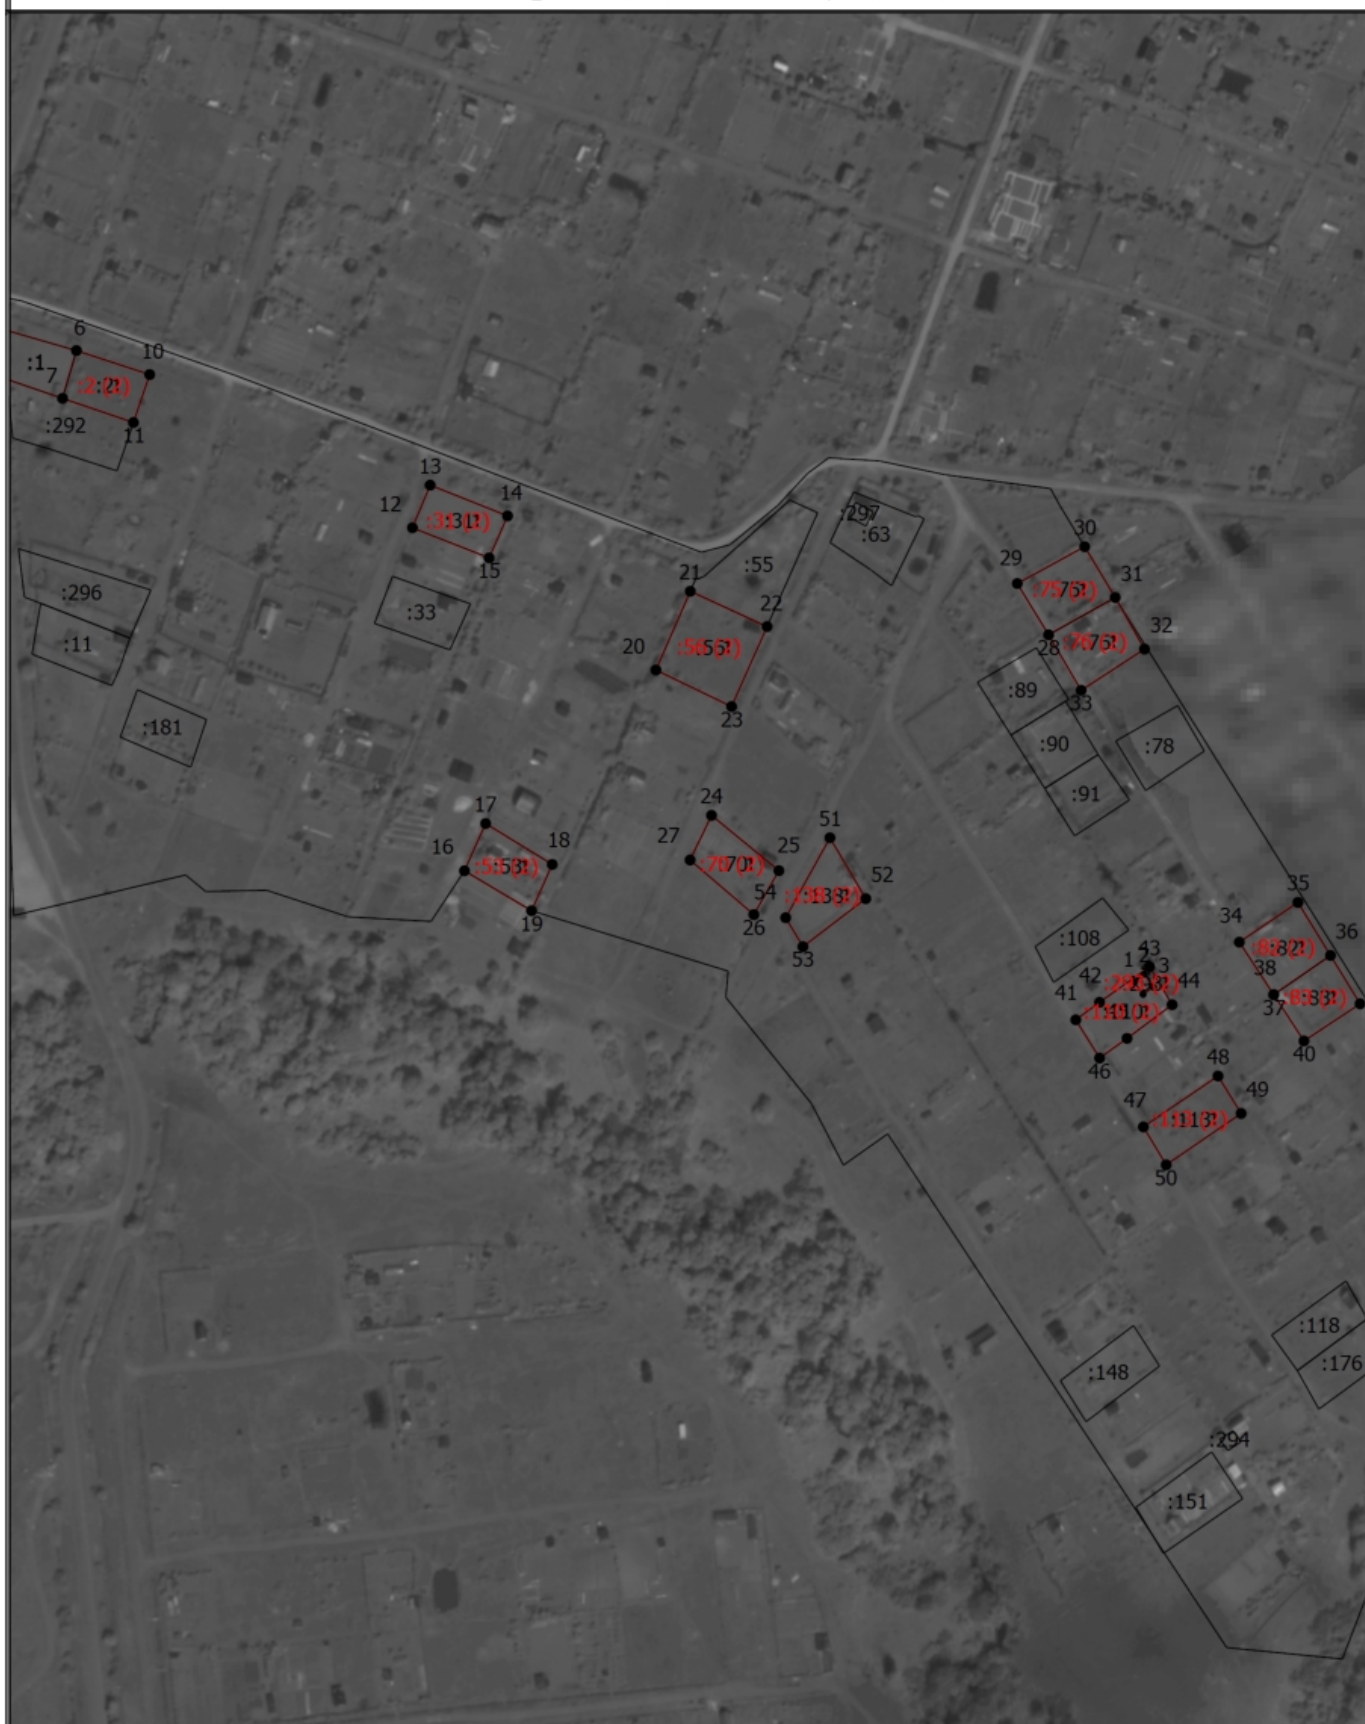

Масштаб 1:3000

Условные обозначения

- - Часть границы, местоположение которой определено при выполнении кадастровых работ

Схема границ земельных участков

- - Характерная точка границы земельного участка, сведения ЕГРН о которой соответствуют требованиям, установленным в соответствии с частью 13 статьи 22 Федерального закона от 13 июля 2015 г. N 218-ФЗ "О государственной регистрации недвижимости"
- - Характерная точка контура здания, сооружения, объекта незавершенного строительства
- - Характерная точка границы, сведения о которой позволяют однозначно определить ее положение на местности
- 1 - Обозначение характерной точки, местоположение которой не изменилось или было уточнено
- :1 - Кадастровый номер земельного участка
- :293 - Кадастровый номер здания
- :2 (1) - Уточняемый контур земельного участка
- :2 (2) - Образующий контур земельного участка
- _____ - Часть границы, сведения ЕГРН о которой позволяют однозначно определить ее положение на местности
- _____ - Часть контура, образованного проекцией существующего в ЕГРН наземного конструктивного элемента здания, сооружения, объекта незавершенного строительства
- _____ - Часть контура, образованного проекцией вновь образованного наземного конструктивного элемента здания, сооружения, объекта незавершенного строительства