


Проект межевания территории для строительства
объекта "Реконструкция автомобильной дороги,
расположенной по адресу: Новгородская область,
Новгородский район, Ермолинское сельское
поселение д.Горынево ул.Георгиевская,
ул.Андреевская, проезд к улице Андреевская

Общество с ограниченной ответственностью «География»

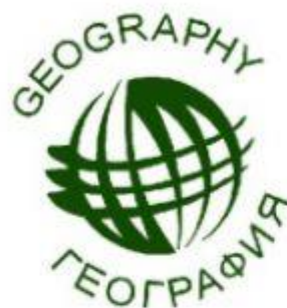

**Проект межевания территории для строительства объекта «Реконструкция
автомобильной дороги, расположенной по адресу: Новгородская обла
Новгородский район, Ермолинское сельское поселение д. Горынево
Георгиевская, ул. Андреевская, проезд к улице Андреевская»**

Основная часть

Заказчик работ: Администрация Ермолинского сельского посе

Генеральный директор _____ Казымова Е.С.

Главный инженер проекта _____ Казымова Е.С.

Великий Новгород, 2018 г

Содержание

Пояснительная записка		
1	Введение	3
Графические приложения		
2	Проект межевания территории (масштаб 1:2000)	4
Текстовые приложения		
3	Каталог координат	6

Введение

Исходно-разрешительная документация для выполнения работ:


1. Постановление Администрации Новгородского муниципального района Новгородской области «О подготовке проекта планировки и проекта межевания территории» №64 от 08.02.2018г.;

2. Техническое задание на подготовку проекта планировки и проекта межевания территории для строительства объекта «Реконструкция автомобильной дороги расположенной по адресу: Новгородская область, Новгородский район, Ермолинское сельское поселение д Горынево ул. Георгиевская, ул. Андреевская, проезд к Андреевская»;

Характеристики земельных участков

№ п/п	№ земельного участка на чертеже межевания	Планируемый вид разрешенного использования*	Площадь земельного участка, кв.м.	Адрес
1	2	3	4	5
1. Формируемые земельные участки, планируемые для предоставления физическим и юридическим лицам для строительства				
1	ЗУ1	Земельные участки (территории) общего пользования	25474	Российская Федерация, Новгородская область, Новгородский муниципальный район, Ермолинское сельское поселение, д Горынево, ул Георгиевская
2	ЗУ2	Земельные участки (территории) общего пользования	26544	Российская Федерация, Новгородская область, Новгородский муниципальный район, Ермолинское сельское поселение, д Горынево, ул Андреевская
3	ЗУ3	Земельные участки (территории) общего пользования	3437	Российская Федерация, Новгородская область, Новгородский муниципальный район, Ермолинское сельское поселение, д Горынево, проезд к улице Андреевская

* Вид разрешенного использования образуемого земельного участка установлен в соответствии с Правилами землепользования и застройки Ермолинского сельского поселения Новгородского района Новгородской области, утвержденных Решением Думы Новгородского района Новгородской области "Об утверждении Правил землепользования и застройки Ермолинского сельского поселения Новгородского района Новгородской области" от 21.12.2016г. №165 (ред. от 30.03.2018 №289) и Классификатором видов разрешенного использования земельных участков, утвержденным приказом Министерства экономического развития РФ от 01.09.2014 г. №540 (ред. от 30.09.2015г.) с изменениями и дополнениями, утвержденным классификатором видов разрешенного использования земельных участков

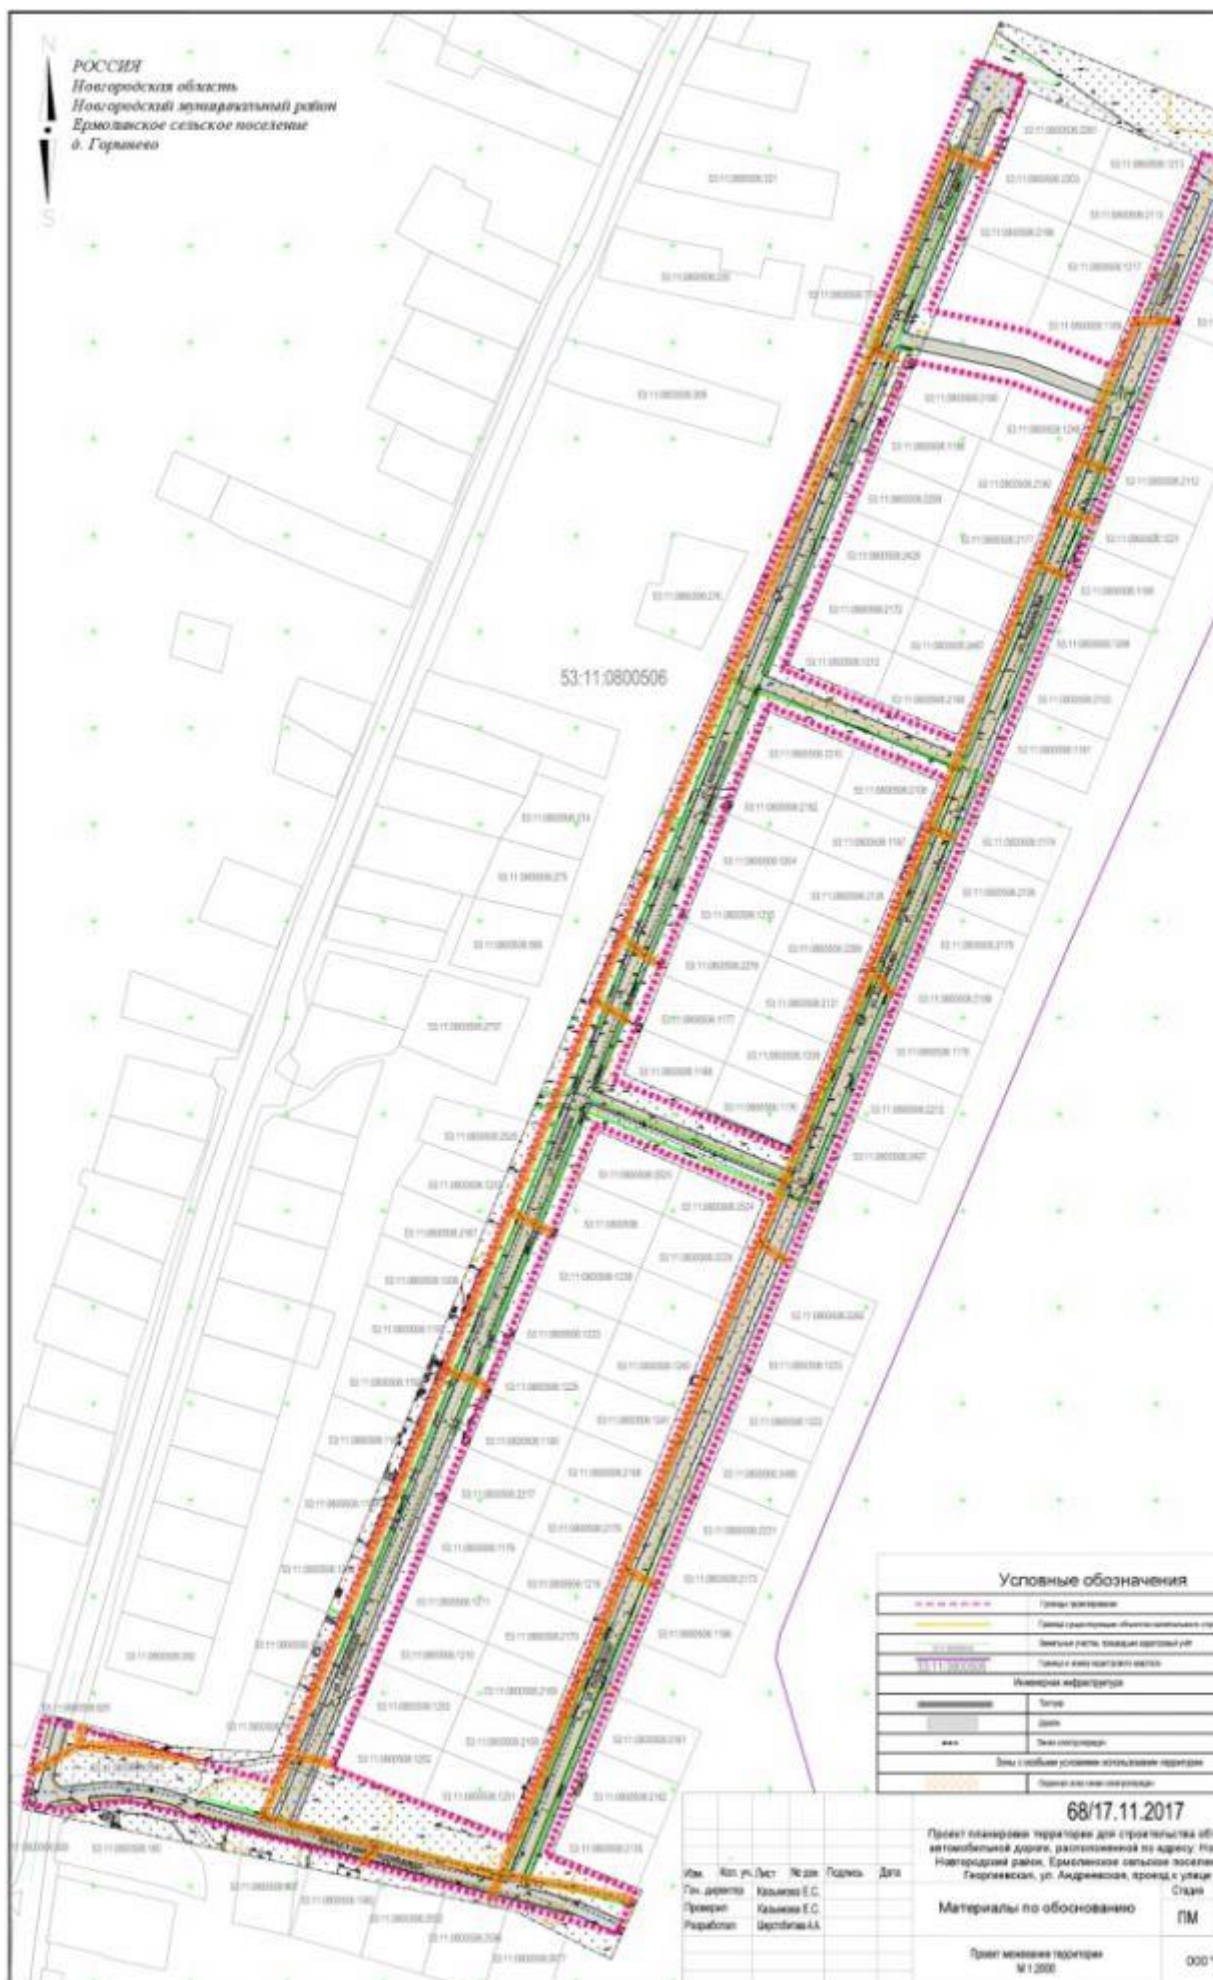

Каталог координат поворотных точек границы проектирования

Контур 1

Название (номер) межевого знака	Дирекционные углы (град. мин. сек.)	Длина линии(м)	X координата	Y координата
н1			580246,05	2168607,07
	112° 18' 53"	26,73		
н2			580235,9	2168631,8
	202° 18' 53"	128,95		
н3			580116,61	2168582,84
	102° 10' 13"	50,8		
н4			580105,9	2168632,5
	112° 18' 28"	50		
н5			580086,92	2168678,76
	22° 18' 44"	120		
н6			580197,94	2168724,32
	112° 20' 00"	20		
н7			580190,34	2168742,82
	202° 18' 41"	330		
н8			579885,05	2168617,54
	202° 20' 00"	20		
н9			579866,55	2168609,94
	202° 18' 36"	210		
н10			579672,27	2168530,22
	202° 18' 28"	25		
н11			579649,14	2168520,73
	202° 18' 40"	360		
н12			579316,09	2168384,06
	112° 18' 28"	50		
н13			579297,11	2168430,32
	203° 38' 31"	23,59		
н14			579275,5	2168420,86
	285° 37' 26"	164,3		
н15			579319,75	2168262,63
	284° 19' 12"	98,41		
н16			579344,09	2168167,28
	261° 13' 40"	35,08		
н17			579338,74	2168132,61
	283° 29' 12"	19,47		
н18			579343,28	2168113,68
	13° 07' 41"	44,38		
н19			579386,5	2168123,76
	105° 00' 44"	22,35		
н20			579380,71	2168145,35
	105° 23' 33"	101,76		
н21			579353,7	2168243,46
	22° 10' 11"	963,59		
н1			580246,05	2168607,07

Площадь: 61193,256кв.м. Периметр: 767,48м.

Внутренний контур 1

Название (номер) межевого знака	Дирекционные углы (град. мин. сек.)	Длина линии(м)	X координата	Y координата
н22			579694,7	2168409,71
	112° 18' 47"	100,01		
н23			579656,73	2168502,23

Название (номер) межевого знака	Дирекционные углы (град. мин. сек.)	Длина линии(м)	X координата	Y координата
	202° 18' 43"	359,99		
к24			579323,69	2168365,56
	292° 18' 28"	100		
к25			579361,65	2168273,04
	22° 18' 40"	360		
к22			579694,7	2168409,71

Площадь: 36002кв.м. Периметр: 920м.

Внутренний контур 2

Название (номер) межевого знака	Дирекционные углы (град. мин. сек.)	Длина линии(м)	X координата	Y координата
к26			579912,1	2168498,93
	112° 18' 36"	100		
к27			579874,14	2168591,44
	202° 18' 36"	210		
к28			579679,86	2168511,72
	292° 18' 28"	100		
к29			579717,82	2168419,2
	22° 18' 45"	210		
к26			579912,1	2168498,93

Площадь: 21000,175кв.м. Периметр: 620м.

Внутренний контур 3

Название (номер) межевого знака	Дирекционные углы (град. мин. сек.)	Длина линии(м)	X координата	Y координата
к30			580090,39	2168572,07
	102° 10' 11"	55,03		
к31			580078,79	2168625,86
	111° 03' 04"	45,8		
к32			580062,34	2168668,6
	202° 17' 34"	183,4		
к33			579892,65	2168599,03
	292° 18' 36"	100		
к34			579930,61	2168506,52
	22° 18' 21"	172,7		
к30			580090,39	2168572,07

Площадь: 17995,101кв.м. Периметр: 556,93м.

Каталог координат поворотных точек границ формируемых земельных участков под земельные участки общего пользования

:ЗУ1

Название (номер) межевого знака	Дирекционные углы (град. мин. сек.)	Длина линии(м)	X координата	Y координата
к1			580246,04	2168607,07
	112° 17' 42"	26,73		
к2			580235,9	2168631,8
	202° 18' 57"	30		
к3			580208,15	2168620,41
	202° 18' 30"	30,01		
к4			580180,39	2168609,02
	202° 18' 57"	30		
к5			580152,64	2168597,63
	202° 19' 53"	38,95		
к6			580116,61	2168582,83

Название (номер) межевого знака	Дирекционные углы (град. мин. сек.)	Длина линии(м)	X координата	Y координата
	202° 18' 43"	28,34		
н7			580090,39	2168572,07
	202° 15' 39"	22,7		
н8			580069,38	2168563,47
	202° 18' 30"	30,01		
н9			580041,62	2168552,08
	202° 18' 57"	30		
н10			580013,87	2168540,69
	202° 18' 30"	30,01		
н11			579986,11	2168529,3
	202° 18' 57"	30		
н12			579958,36	2168517,91
	202° 18' 57"	30		
н13			579930,61	2168506,52
	202° 17' 46"	20,01		
н14			579912,1	2168498,93
	202° 18' 57"	30		
н15			579884,35	2168487,54
	202° 18' 57"	30		
н16			579856,6	2168476,15
	202° 18' 30"	30,01		
н17			579828,84	2168464,76
	202° 18' 57"	30		
н18			579801,09	2168453,37
	202° 18' 30"	30,01		
н19			579773,33	2168441,98
	202° 18' 57"	30		
н20			579745,58	2168430,59
	202° 18' 30"	30,01		
н21			579717,82	2168419,2
	202° 19' 00"	24,99		
н22			579694,7	2168409,71
	202° 16' 23"	30		
н23			579666,94	2168398,34
	202° 20' 00"	30		
н24			579639,19	2168386,94
	202° 20' 00"	30		
н25			579611,44	2168375,54
	202° 17' 27"	30		
н26			579583,68	2168364,16
	202° 18' 57"	30		
н27			579555,93	2168352,77
	202° 18' 30"	30,01		
н28			579528,17	2168341,38
	202° 18' 57"	30		
н29			579500,42	2168329,99
	202° 18' 30"	30,01		
н30			579472,66	2168318,6
	202° 18' 57"	30		
н31			579444,91	2168307,21
	202° 18' 57"	30		
н32			579417,16	2168295,82
	202° 18' 30"	30,01		

Название (номер) межевого знака	Дирекционные углы (град. мин. сек.)	Длина линии(м)	X координата	Y координата
н33			579389,4	2168284,43
	202° 18' 57"	30		
н34			579361,65	2168273,04
	202° 18' 57"	32,89		
н35			579331,22	2168260,55
	284° 46' 55"	25,16		
н36			579337,64	2168236,22
	21° 57' 27"	19,1		
н37			579355,35	2168243,36
	21° 57' 07"	48,04		
н38			579399,91	2168261,32
	22° 19' 08"	41,74		
н39			579438,52	2168277,17
	22° 19' 48"	38,64		
н40			579474,26	2168291,85
	22° 31' 03"	34,91		
н41			579506,51	2168305,22
	22° 55' 56"	32,75		
н42			579536,67	2168317,98
	22° 14' 42"	29,98		
н43			579564,42	2168329,33
	21° 58' 37"	29,07		
н44			579591,38	2168340,21
	21° 54' 56"	27,03		
н45			579616,46	2168350,3
	21° 05' 56"	26,2		
н46			579640,9	2168359,73
	22° 08' 06"	28,72		
н47			579667,5	2168370,55
	21° 47' 52"	29,17		
н48			579694,58	2168381,38
	22° 15' 26"	595,86		
н1			580246,04	2168607,07

Площадь: 25474,15кв.м. Периметр: 2011,07м.
:3У2

Название (номер) межевого знака	Дирекционные углы (град. мин. сек.)	Длина линии(м)	X координата	Y координата
н49			580197,94	2168724,32
	112° 20' 00"	20		
н50			580190,34	2168742,82
	202° 18' 57"	30		
н51			580162,59	2168731,43
	202° 18' 30"	30,01		
н52			580134,83	2168720,04
	202° 18' 57"	30		
н53			580107,08	2168708,65
	202° 18' 44"	60		
н54			580051,57	2168685,87
	202° 18' 57"	30		
н55			580023,82	2168674,48
	202° 17' 27"	30		
н56			579996,06	2168663,1
	202° 20' 00"	30		

Название (номер) межевого знака	Дирекционные углы (град. мин. сек.)	Длина линии(м)	X координата	Y координата
н57			579968,31	2168651,7
	202° 17' 53"	29,99		
н58			579940,56	2168640,32
	202° 18' 30"	30,01		
н59			579912,8	2168628,93
	202° 18' 57"	30		
н60			579885,05	2168617,54
	202° 20' 00"	20		
н61			579866,55	2168609,94
	202° 17' 27"	30		
н62			579838,79	2168598,56
	202° 17' 27"	30		
н63			579811,03	2168587,18
	202° 20' 00"	30		
н64			579783,28	2168575,78
	202° 18' 57"	30		
н65			579755,53	2168564,39
	202° 18' 57"	30		
н66			579727,78	2168553
	202° 18' 30"	30,01		
н67			579700,02	2168541,61
	202° 18' 57"	30		
н68			579672,27	2168530,22
	202° 18' 29"	55,01		
н69			579621,38	2168509,34
	202° 18' 57"	30		
н70			579593,63	2168497,95
	202° 18' 57"	30		
н71			579565,88	2168486,56
	202° 18' 30"	30,01		
н72			579538,12	2168475,17
	202° 18' 57"	30		
н73			579510,37	2168463,78
	202° 18' 57"	30		
н74			579482,62	2168452,39
	202° 18' 30"	30,01		
н75			579454,86	2168441
	202° 17' 53"	29,99		
н76			579427,11	2168429,62
	202° 18' 57"	30		
н77			579399,36	2168418,23
	202° 18' 30"	30,01		
н78			579371,6	2168406,84
	202° 18' 57"	30		
н79			579343,85	2168395,45
	202° 18' 30"	30,01		
н80			579316,09	2168384,06
	202° 18' 05"	17,02		
н81			579300,34	2168377,6
	284° 47' 13"	20,18		
н82			579305,49	2168358,09
	22° 18' 55"	19,67		
н83			579323,69	2168365,56

Название (номер) межевого знака	Дирекционные углы (град. мин. сек.)	Длина линии(м)	X координата	Y координата
	22° 18' 57"	30		
н84			579351,44	2168376,95
	22° 18' 57"	30		
н85			579379,19	2168388,34
	22° 18' 30"	30,01		
н86			579406,95	2168399,73
	22° 17' 53"	29,99		
н87			579434,7	2168411,11
	22° 18' 57"	30		
н88			579462,45	2168422,5
	22° 18' 57"	30		
н89			579490,2	2168433,89
	22° 18' 30"	30,01		
н90			579517,96	2168445,28
	22° 18' 30"	30,01		
н91			579545,72	2168456,67
	22° 18' 57"	30		
н92			579573,47	2168468,06
	22° 18' 57"	30		
н93			579601,22	2168479,45
	22° 18' 30"	30,01		
н94			579628,98	2168490,84
	22° 18' 57"	30		
н95			579656,73	2168502,23
	292° 19' 06"	50,01		
н96			579675,72	2168455,97
	292° 18' 28"	50		
н22			579694,7	2168409,71
	22° 19' 00"	24,99		
н21			579717,82	2168419,2
	112° 18' 28"	50		
н97			579698,84	2168465,46
	112° 18' 28"	50		
н98			579679,86	2168511,72
	22° 18' 30"	30,01		
н99			579707,62	2168523,11
	22° 18' 57"	30		
н100			579735,37	2168534,5
	22° 18' 57"	30		
н101			579763,12	2168545,89
	22° 18' 30"	30,01		
н102			579790,88	2168557,28
	22° 17' 53"	29,99		
н103			579818,63	2168568,66
	22° 18' 57"	30		
н104			579846,38	2168580,05
	22° 18' 30"	30,01		
н105			579874,14	2168591,44
	292° 18' 44"	49,99		
н106			579893,12	2168545,19
	292° 18' 28"	50		
н14			579912,1	2168498,93
	22° 17' 46"	20,01		

Название (номер) межевого знака	Дирекционные углы (град. мин. сек.)	Длина линии(м)	X координата	Y координата
н13			579930,61	2168506,52
	112° 19' 06"	50,01		
н107			579911,62	2168552,78
	112° 18' 06"	49,99		
н108			579892,65	2168599,03
	22° 18' 57"	30		
н109			579920,4	2168610,42
	22° 18' 57"	30		
н110			579948,15	2168621,81
	22° 18' 57"	30		
н111			579975,9	2168633,2
	22° 18' 30"	30,01		
н112			580003,66	2168644,59
	22° 18' 57"	30		
н113			580031,41	2168655,98
	22° 11' 47"	33,41		
н114			580062,34	2168668,6
	291° 03' 04"	45,8		
н115			580078,79	2168625,86
	282° 10' 11"	55,03		
н7			580090,39	2168572,07
	22° 18' 43"	28,34		
н6			580116,61	2168582,83
	102° 10' 05"	50,81		
н116			580105,9	2168632,5
	112° 18' 28"	50		
н117			580086,92	2168678,76
	22° 18' 57"	30		
н118			580114,67	2168690,15
	22° 18' 30"	30,01		
н119			580142,43	2168701,54
	22° 18' 57"	30		
н120			580170,18	2168712,93
	22° 18' 30"	30,01		
н49			580197,94	2168724,32

Площадь: 26543,74кв.м. Периметр: 2570,4м.
:3УЗ

Название (номер) межевого знака	Дирекционные углы (град. мин. сек.)	Длина линии(м)	X координата	Y координата
н121			579361,93	2168140,25
	99° 44' 31"	48,52		
н122			579353,72	2168188,07
	191° 18' 36"	2,4		
н123			579351,37	2168187,6
	99° 44' 30"	5,73		
н124			579350,4	2168193,25
	111° 23' 31"	11,95		
н125			579346,04	2168204,38
	104° 46' 44"	32,93		
н36			579337,64	2168236,22
	104° 46' 55"	25,16		
н35			579331,22	2168260,55
	104° 46' 39"	100,88		

Название (номер) межевого знака	Дирекционные углы (град. мин. сек.)	Длина линии(м)	X координата	Y координата
н82			579305,49	2168358,09
	104° 47' 13"	20,18		
н81			579300,34	2168377,6
	104° 47' 02"	25,28		
н126			579293,89	2168402,04
	114° 03' 07"	24,68		
н127			579283,83	2168424,58
	204° 03' 52"	9,12		
н128			579275,5	2168420,86
	285° 37' 26"	164,3		
н129			579319,75	2168262,63
	284° 25' 15"	6,14		
н130			579321,28	2168256,68
	284° 18' 31"	30,1		
н131			579328,72	2168227,51
	284° 18' 37"	8,62		
н132			579330,85	2168219,16
	284° 19' 00"	53,54		
н133			579344,09	2168167,28
	260° 50' 16"	17,58		
н134			579341,29	2168149,92
	6° 09' 59"	8,38		
н135			579349,62	2168150,82
	280° 51' 29"	8,71		
н136			579351,26	2168142,27
	306° 30' 20"	4,4		
н137			579353,88	2168138,73
	10° 41' 34"	8,19		
н121			579361,93	2168140,25

Площадь: 3437,39кв.м. Периметр: 616,79м.

